

LES MÉDAILLES

DES

CONCOURS D'ARCHITECTURE

DE

✻ l'Ecole Nationale des Beaux-Arts ✻

A PARIS

CONCOURS CHENAVARD. - Concours sur Esquisses. - Concours sur Projets rendus.

Concours d'Ornement et d'Ajustement (Prix ROUGEVIN, fondé en 1857).

CONCOURS GODEBOEUF (fondé en 1879). - Concours d'Histoire de l'Architecture.

Concours de Composition décorative dont le programme est donné :

1^o Par le Conseil supérieur; 2^o Par le Professeur du Cours.

NOTA. — LES DIPLOMES D'ARCHITECTE, décernés par le Gouvernement, forment des Albums indépendants

PRIX :

Muller-Sehnée, fondé en 1830. — Jay, 1873. — Jean Leclaire, 1872, de la « Société centrale des Architectes » (fondation Destors, 1875), fondation Chapelain, 1883. — Abel Blouet, 1853. — Edmond Labarre, 1880. — Prix de Reconnaissance des Architectes américains, 1887.

Grands Prix de Rome, institués en 1667.



BROOKLYN
PUBLIC LIBRARY

3717616

ARMAND GUÉRINET, « Librairie d'Architecture et d'Art Décoratif »

140, Faubourg Saint-Martin, PARIS

6
R-F
f 720
M48
v. 8

BROOKLYN
PUBLIC LIBRARY

Médailles des Concours d'Architecture

A L'ÉCOLE NATIONALE DES BEAUX-ARTS

8^e Année Scolaire 1905-1906

PUBLIÉ PAR ARMAND GUÉRINET, LIBRAIRE-ÉDITEUR, 140, FAUBOURG SAINT-MARTIN, PARIS

TABLES ET NOTICES

CONCOURS ROUGEVIN (1905)

Un Monument pour le centenaire de la Villa Médicis

Pl. A. 1^{er} Prix, SAUMIER (à classer dans la 7^e année).
Pl. 1. Médaille, CHANTRE, élève de M. REDON (à classer dans la 7^e année).

Un Cercle (1905)

Pl. 2, 3, 4. CHANTRE, élève de M. REDON (à classer dans la 7^e année).

MÉDAILLE DE CONSTRUCTION

Une Bibliothèque

Pl. 5 à 13. André de LA HOCQUE, élève de M. ANDRÉ.

CONCOURS CHAUDESAIGUES

Une Porte monumentale pour la Terrasse de Meudon

Pl. 14, 15, 16. LE BEL, élève de M. MARCEL LAMBERT.
17, 18, 19. MARTELLO, — PAULIN.
20, 21, 22. ABELLA, — SCHELLIER DE GISORS & BERNIER.
23, 24. TOURNON, — SCHELLIER DE GISORS & BERNIER.

Une Mairie ou Hôtel de Ville

Cet HÔTEL DE VILLE serait élevé au fond d'une place en supposant que la configuration de la ville comporte au delà de cette place un quartier plus élevé de 5 à 6 mètres. Par suite de cette situation, tandis que du quartier haut on entre de plain-pied dans le rez-de-chaussée de l'Hôtel de Ville, on y accède de la place inférieure par un Perron extérieur monumental, dont la direction est laissée au choix des concurrents.

On suppose de plus que l'Hôtel de Ville, soit qu'il y ait ou non des cours intérieures, est traversé dans son rez-de-chaussée par un vestibule de circulation ou passage public mettant en communication le palier supérieur du Perron et la voie publique du quartier haut.

Indépendamment du Perron, on doit trouver aussi par un escalier intérieur un accès couvert du niveau de la place basse au rez-de-chaussée.

Dans cette situation, l'étage de soubassement adossé au terre-plein de la partie haute ne comporte, en plus des accès intérieurs à l'Hôtel de Ville, que des services secondaires, tels que poste de police, dépôts divers, et local abrité pour les affiches, etc., et les locaux nécessaires aux services de bienfaisance.

L'Hôtel de Ville proprement dit ne commence qu'avec le rez-de-chaussée.

Il comprendra :

AU REZ-DE-CHAUSSÉE : Deux groupes de bureaux administratifs, séparés par le passage central et affectés l'un aux bureaux de l'état civil et à l'administration générale, savoir : — Bureaux des naissances, mariages, décès ; — Bureau militaire ; — Secrétariat général de la mairie, l'autre aux services financiers et de voirie, savoir : — Caisse municipale ; — cabinet du receveur ; — Bureaux de la voirie ; — cabinet de l'agent-voier ; — Pièces d'attente ; — Concierges aux deux entrées.

Un escalier principal et des escaliers secondaires relieront ce rez-de-chaussée au PREMIER ÉTAGE où seraient : — Cabinets du maire et d'adjoints ; — Salle du conseil municipal, avec cabinet du président, vestiaire et salles de commissions ; — Salle des mariages ; — Salons de fêtes.

AU DEUXIÈME ÉTAGE, bureaux divers, archives, logements.

Le terrain, formant un rectangle isolé, n'excèdera pas 80 mètres dans sa plus grande dimension.

On fera pour les esquisses : Le plan du rez-de-chaussée, la façade principale (côté de la place basse) et la coupe longitudinale, à 0 m. 005 pour mètre.

Pour le rendu : Le plan du rez-de-chaussée, celui du premier étage et la coupe longitudinale à 0 m. 005 pour mètre ; la façade principale à 0 m. 005 pour mètre.

Pour le tout, un châssis n° 1 (0^m70 x 0^m85) et un châssis n° 2 (0^m85 x 1^m25).

J. GUADET.

Pl. 25 à 27. Albert VÉQUE, élève de M. REDON.
28 à 31. Robert DESOUCHES, — MARCEL LAMBERT.
32 à 34. LIGHT, — PASCAL.
35 à 38. DESLANDES, — DEGLANE.
39 à 41. DELAUX, — LALOUE.
42 à 45. REDON, — PASCAL.
46 à 48. DASTIGUE, — PASCAL.

HISTOIRE GÉNÉRALE DE L'ARCHITECTURE

La reconstitution de la flèche de la tour Saint-Aubin à Angers

La construction des flèches en pierre couronnant des clochers de grande dimension a été résolue en France dès la fin du XI^e siècle.

Le problème présentait de sérieuses difficultés pour le passage du plan carré au plan octogonal ou circulaire. Il se compliquait de l'établissement des supports du beffroi en charpente auxquels il était nécessaire de donner à la fois une grande résistance et une élasticité suffisante, afin d'amortir dans un soubassement épais les ébranlements dus aux oscillations des cloches.

Les plus remarquables de ces anciens clochers sont, pour l'école de l'Île-de-France, ceux de la cathédrale de Chartres et de l'église de la Trinité de Vendôme. A Angers, la tour isolée, dépendant de l'ancienne église abbatiale de Saint-Aubin, est le type le plus intéressant des clochers de l'Ouest. Le clocher est à trois étages : l'étage inférieur ne comprenait qu'une salle basse, couverte par une voûte d'arc et donnant accès à un escalier. Au-dessus est une magnifique salle couverte par une coupole et offrant cette particularité du renforcement de la coupole par des arcs diagonaux aboutissant à une couronne que limitait une ouverture circulaire pour le passage des cloches.

Au-dessus de la coupole, quatre arcs indépendants et se croisant pour laisser libre l'ouverture centrale, constituaient les supports élastiques du beffroi en charpente et s'amortissaient sur les murs épais des étages inférieurs.

Au-dessus, le dernier étage prend insensiblement à l'intérieur la forme octogonale à l'aide d'énormes encorbellements ayant l'avantage d'établir, sans avoir à craindre aucune poussée, la plateforme d'appui de la flèche.

Cette disposition a permis la construction aux angles de quatre pyramides évidées qui accompagnaient la flèche. Cette flèche n'existe plus. C'est un mauvais comble en charpente qui actuellement abrite le dernier étage de la tour.

L'objet du concours est la reconstitution de cette flèche pour laquelle la feuille de détails accompagnant le programme fournit tous renseignements utiles. Les élèves feront pour l'esquisse la coupe et la façade à l'échelle de 0 m. 005 pour mètre ; le rendu au double ; ils accompagneront ces dessins présentés sur la même feuille d'un ou deux plans indiquant sommairement la disposition adoptée. Le projet comprendra seulement la flèche, qui commence avec les encorbellements intérieurs.

Châssis n° 2 (1^m25 x 0^m85 max.)

LUCIEN MAGNE.

Pl. 49, 50. André GRUNET, élève de M. REDON.

51, 52. André FIGUAT, — MARCEL LAMBERT.

CONCOURS D'ESQUISSE

Une Station de Chemin de Fer pour Funiculaire

Pl. 53, 54. THORIMBERT, élève de M. PAULIN.

Un Théâtre populaire

Ce THÉÂTRE, construit dans une grande ville, en vue de représentations à bon marché, pour un public nombreux, devra se prêter aux divers genres de spectacle : opéras, drames et comédies, farces. Il sera donc important par les dimensions et dépendances de la salle et de la scène, mais ne devra présenter ni dans ses intérieurs ni dans ses façades les dispositions luxueuses qui conviennent à des théâtres où les prix sont beaucoup plus élevés.

Il sera projeté sur un terrain conforme au périmètre ci-contre et qui est sensiblement de niveau.

SALLE DU PUBLIC ET DÉPENDANCES

La salle, disposée à un niveau plus élevé que le rez-de-chaussée, devra contenir 2.000 spectateurs, répartis en parterre, et quatre étages de galeries. (A part les avant-scènes, s'il y a lieu, il n'y aura pas de loges). — Dégagements faciles, vestiaires importants au nombre de trois par étage. — Cabinets d'aisances aux divers étages.

Le cadre d'ouverture du rideau aura 12 mètres. En avant du rideau, vers la salle, un *proscenium* peu profond, et un orchestre pour 50 musiciens, pouvant être en partie engagé sous le *proscenium*.

Il n'y aura pas de foyer ni d'escalier d'apparat ; toutefois il pourra être disposé aux divers étages des promenoirs avec bar.

Afin d'assurer toute sécurité, chaque étage sera desservi par au moins deux escaliers faciles et à embranchements droits, sans communication avec les autres étages, la communication intérieure n'existant qu'au rez-de-chaussée.

Sous une partie au moins de la salle une chambre des mélanges d'air permettra la ventilation.

Les dépendances de cette partie seront :

— Vestibule de contrôle et d'accès aux escaliers, avec sorties sur les trois côtés. — Galerie close pour faire queue ; bureaux de billets. — Cabinets du commissaire de police et du médecin ; — Bureau de location. — Bureau des comptes.

On observera que la distance verticale entre les étages d'une salle de théâtre ne peut guère excéder 3 mètres aux balustrades.

SCÈNE ET DÉPENDANCES

La scène a surtout besoin de largeur. Ch. Garnier demande que la partie libre de la scène (non comprise les dépôts de décors) ait au moins deux fois la largeur de l'ouverture du rideau. Contre les murs latéraux, pleins, et auxquels sont adossées les cheminées du contre-poids, il est utile d'avoir des cases à décors, de 3 mètres à 3 m. 50 de profondeur. Les accès de la scène se font de préférence au lointain, à proximité d'escaliers faciles, toujours dans des cages en dehors de la scène.

La machinerie comporte trois dessous (hauteur totale environ 8 à 9 mètres) et, à partir du plancher de scène, 9 mètres environ de hauteur des cases à décors, puis trois étages de ponts de service, reliés par des passerelles suspendues et des balcons au fond ; enfin un *gril* sur toute l'étendue de la scène. — La scène doit être éclairée de jour par des fenêtres. — Rideau de fer, jeu d'orgue pour les effets d'éclairage, postes d'incendie, grand secours. — Entrée des décors.

Les dépendances de cette partie sont :

Au rez-de-chaussée : Entrées des artistes et des services, chacune avec concierge ; bureaux de la caisse ; postes de comptiers et de gardes municipaux ; foyer des machinistes. — Foyer des musiciens d'orchestre ; accès des décors.

Étage de la scène : Foyer des artistes, foyer des travestissements. — Foyer de la danse; cabinets du directeur et secrétaire; cabinet du régisseur. — Pièce d'attente; accès des décors à la scène.

En divers étages : 30 à 40 loges d'artistes; 10 loges à plusieurs; foyers des choristes, hommes et femmes; des danseurs et danseuses; — des figurants et figurantes; dépôts des costumes — de mobilier de scène — d'accessoires — d'armes — de perruques — de lingerie, etc. — Dépôt des pièces et paravents; — d'instruments de musique; ateliers de tailleurs, de couturiers, de tapissier, de coiffeur; cabinets d'aisances, lavabos, etc.

Il est nécessaire que chaque local puisse être évacué par au moins deux escaliers indépendants. En sous-sol, chauffage, ventilation, service des eaux, etc.

Nota. — Entre la partie du public et celle de la salle, les communications ne sont que tolérées par une ou deux portes métalliques.

On fera pour les esquisses : Le plan du rez-de-chaussée, en contre-bas de la salle et de la scène, la façade principale y compris l'arrière-corps, et la coupe longitudinale, à 0 m. 002 pour mètre.

Pour le rendu : Le même plan du rez-de-chaussée, ainsi que le plan du premier étage pris au-dessus du plancher de scène, à 0 m. 004 pour mètre; la façade principale comme en esquisse, à 0 m. 008 pour mètre; la coupe longitudinale et une coupe transversale sur la salle, regardant l'ouverture du rideau, à 0 m. 004 pour mètre. Ces coupes devront être dessinées avec grand soin.

La destination des pièces sera écrite dans les plans et non en légende.

Pour le tout, un châssis n° 1 (0°70 X 0°85 maximum) et un châssis n° 2 (0°85 X 1°25 maximum).

Pl. 55 à 59.	1 ^{re} Médaille.	ABELLA, élève de MM. SCHELLER DE GISORS & BERNIER.
60 à 62.	—	CHRISTMANN, élève de M. BERNIER.
63, 64.	—	LAUZANNE, élève de M. LALOUX.
65 à 70.	GAUTRUCHE, —	Marcel LAMBERT.
71 à 75.	MIGON, —	DIÉGLANE.
76 à 79.	HOFFMANN, —	REDON.
80 à 83.	André GUANET, —	Marcel LAMBERT.
84 à 88.	L. GAUGE, —	SCHELLER DE GISORS & BERNIER.
89 à 93.	Alicie SOULAS, —	BERNIER.
94 à 101.	DALLEST, —	PASCAL.
102 à 108.	GUSTAVE ROLET.	

CONCOURS D'ESQUISSE

Une Souche de Cheminées

Pl. 94.	William-Jones SCHMIT, élève de M. REDON.
Pl. 95, 96.	Léon LE BEL, élève de M. Marcel LAMBERT.
	FELIX DE SAINT-MAURICE, élève de M. DEFRASSE.

CONCOURS GODEBŒUF

Le Concours Godebœuf consiste en l'étude développée comme pour l'exécution, avec détails et profils, d'une œuvre architecturale de nature spéciale, telle que serrurerie, plomberie, marbrerie, etc. (Extrait de la fondation).

La Commission des programmes propose comme sujet du concours :

Portes d'un Hôtel

Sur la façade en pierre d'une riche habitation, en bordure sur une grande voie, deux portes donneraient accès au vestibule, l'une pour les voitures, l'autre pour les piétons.

Les deux baies seraient fermées par des grilles. La largeur de la porte cochère — seule dimension imposée — serait de 2 m. 80.

Pour les esquisses, on fera la façade, la coupe et le plan, avec arrachement du vestibule, à l'échelle de 0 m. 002 pour mètre.

Pour le rendu, on fera : 1° la façade et la coupe à l'échelle de 0 m. 008 pour mètre; 2° le plan à l'échelle de 0 m. 004 pour mètre; 3° un détail de serrurerie de l'une des portes à l'échelle de 0 m. 20 pour mètre.

Pour le tout, un châssis n° 4 (1°40 X 1°25 max.)

Pl. 107, 108.	1 ^{re} Médaille.	LAUZANNE, élève de M. LALOUX.
109, 110.	TURIN, —	gèle de M. PAULIN.
111, 112.	ISIDORE, —	ESQUIÉ.
113.	KAZANDJIAN, —	BERNIER.
114.	POTHOD, —	ESQUIÉ.
115.	MOLINE, —	DIÉGLANE.
116.	GREBER, —	REDON.
117.	CREVEL, —	PAULIN.
118.	Claude MARTELLO, élève de M. PAULIN.	
119.	Prix.	Robert DANTIS, —
120.	VILLEMINOT, élève de M. REDON.	

CONCOURS

POUR LE PRIX DE RECONNAISSANCE DES ARCHITECTES AMÉRICAINS

La Commission des programmes propose comme sujet du concours :

Une Agence des Funérailles

Un trust de tout ce qui concerne les funérailles s'étant constitué aux Etats-Unis, dans une grande ville, on suppose qu'un établissement principal y sera édifié pour réaliser par cette centralisation des intérêts le maximum d'économie de travail, de dépenses, de salaires, etc.

1° La Direction générale comprendra :

Un vestibule, une grande salle avec escalier conduisant à divers services énumérés ci-dessous. Ce hall sera disposé pour la commodité du public et pour l'attente des personnes venues pour assister à des funérailles;

Six bureaux ou parloirs où les familles des personnes décédées puissent s'entendre séparément avec le directeur et prendre les arrangements pour les enterrements; dépendances nécessaires; trois bureaux particuliers pour les employés supérieurs et leurs aides, avec cabinets de toilette et de bain; de grands offices-bureaux pour les comptables; un bureau pour le caissier en contact avec le public; télégraphes, téléphones, vestiaire, lavabos et cabinets; de grandes salles d'attente avec vestiaires, lavabos, cabinets; — dépôts de verres; — un dortoir pour ces mêmes personnes nécessaires pour le service de nuit.

Deux appartements pour les familles des défunts qui pourraient venir de loin et seraient obligés de passer la nuit; de grands salons ou appartements pour correspondre aux cérémonies funèbres qui, par suite de circonstances particulières, n'auraient pas pu être accomplies au domicile des personnes décédées. Ces grandes pièces pourraient être utilisées séparément ou ensemble; une salle pour le clergé oeilant avec toilette et lavabo; une chapelle; une salle d'exposition, comprenant un grand nombre de cercueils, de forme et de matière différentes, exposés comme types au choix des familles dans des vitrines, par quatre ou six; une salle d'exposition en relief dans des alcôves séparées des créations du directeur, de figures de cire, de vêtements, etc.

Une salle d'embaumement, vaste pièce bien ventilée, avec appareils réfrigérants, cases pour dix ou douze corps et tout l'espace et les engins nécessaires pour l'embaumement des cadavres et la disposition des corps sur des lits spéciaux; un four crématoire, avec la salle d'attente, les dépendances nécessaires à ce mode de procéder.

2° La section d'ébénisterie, de tapissier, de peinture et en général de travail matériel, comprendra :

Des ateliers, une chambre de séchage, un dépôt de bois et des magasins pour les travaux parachevés, des courtes pour trente chevaux; des remises pour les voitures funèbres, les fourgons, etc.; des magasins pour sièges, pour objets décoratifs et d'usage, constitueront un domaine voisin de la manutention; une salle maritime pour la réception et l'expédition de corps, de bières, et en général de tout ce qui peut concerner l'association pour les transports par mer.

3° Un département spécial d'assurances avec entrée particulière sera ainsi composé :

Un bureau pour le trésorier avec sténographes, antichambre, toilette, etc.; dix bureaux pour des administrateurs de district; une grande salle de réunion

pour les instructions relatives aux opérations du système d'assurances; un grand bureau ou salle de banque où se fait tout le travail, la correspondance, etc.; trois cabinets pour l'examen des médecins avec un petit laboratoire et des salles de déshabillage.

Le caissier doit être en communication avec le public et les bureaux.

Il y aura ascenseurs, toilettes, etc.

4° Contrôle des affaires générales du trust :

Une grande salle de réunion pour le Conseil des directeurs; Bureau pour le président, avec dépendances, vestiaire, toilette, water-closets, etc.; Bureau et dépendances pour l'administrateur; Bureau et dépendances pour le sous-directeur; sténographes, téléphones, etc.; caissier; grande salle de travail pour les comptables, la correspondance; les coffres-forts; les ascenseurs; dans les sous-sol, les engins mécaniques pour l'électricité, la vapeur, les monte-charges, la force motrice pour les ateliers, la production de la glace, etc., etc.

Le terrain, libre sur trois côtés, sera rattaché aux constructions voisines par un mur mitoyen de 150 mètres de long; sur les deux avenues latérales, il aura 200 mètres et 150 mètres sur la quatrième dimension. L'échelle de l'esquisse sera de 0 m. 005 pour le plan, comportant des indications suffisantes pour le ou les étages superposés. Deux croquis et une coupe au moins paraissent indispensables pour l'intelligence du projet. Pour le rendu, les échelles seront doublées.

Pl. 116 à 119.	Prix.	RÉMAURY, élève de M. Marcel LAMBERT.
120 à 123.	Prix (réservé en 1901).	LENGYEL, élève de M. PASCAL.
124 à 127.	Albert DOLL, élève de M. PASCAL.	
128 à 135.	BANS, élève de M. Marcel LAMBERT.	

PRIX DE COMPOSITION DÉCORATIVE

Un Arc de Triomphe provisoire

Pl. 138.	BERNARD, élève de MM. SCHELLER DE GISORS & BERNIER.
----------	---

CONCOURS LABARRE

Palais d'Exposition d'Automobiles (Esquisse)

Pl. 129, 130.	ISIDORE, élève de MM. DUMET & ESQUIÉ.
	SACHIS, élève de M. PAULIN.
Pl. 131, 132.	René LEVYASSER, élève de M. PASCAL.
	APPLICANT, élève de M. LALOUX.
Pl. 150.	LAUZANNE, élève de M. LALOUX.
Pl. 151.	FRANK-VIDAL, élève de M. ANDRÉ.

Une Ecole professionnelle de Chimie

L'enseignement donné dans cette Ecole serait à la fois théorique et pratique. Le régime est celui de l'externat; l'établissement est supposé dans une ville importante au centre d'un pays industriel.

La composition comporte deux grandes divisions : L'Ecole proprement dite; les Laboratoires de manipulations pratiques.

I. — ÉCOLE

Cette partie comprendra :

1° A rez-de-chaussée : — Vestibule et conciergerie; — Bureaux de la direction et du secrétariat (quatre ou cinq pièces). — Salle du conseil des professeurs; — vestiaires et dépendances; — Deux salles de cours, chacune avec cabinet de professeur, laboratoire de préparation du cours et dépôt temporaire d'instruments et produits. Chacune de ces salles pouvant contenir 100 auditeurs. — Vestiaires des élèves; — Une salle plus importante pour les conférences ou solennités, pouvant contenir 300 auditeurs.

Nota. — Dans chaque salle de cours, l'entrée des auditeurs doit être distincte de celle des professeurs; les salles de cours doivent être disposées pour l'audition facile et pour la vue directe des tableaux et expériences. La part du fond est occupée par une hotte, en communication directe avec celle du laboratoire de préparation. De grandes fenêtres doivent éclairer et aérer ces salles. Il s'y fait des projections.

2° Au premier étage : — Bibliothèque; les lecteurs travaillent dans la salle de bibliothèque; deux petites salles réservées; Galeries-musées pour les collections d'instruments et de produits; — Deux salles d'examen.

3° Au deuxième étage : — Cet étage est affecté à des salles d'études pour les élèves; quelques logements dans les combles.

II. — LABORATOIRES

Cette Ecole pratique, en relations faciles avec l'école proprement dite, comprendra : Trois groupes de laboratoires d'enseignement, correspondant à trois années d'études et d'égale importance, correspondances : une grande salle divisée en tranches par des hottes et des tables de manipulation; circulation facile permettant la surveillance de l'ensemble; éclairage abondant par de grandes fenêtres, ventilation énergique. — Abris vitrés en plein air pour les manipulations dangereuses ou malpropres; — Vestiaires des élèves; — Laboratoire de recherches personnelles; salle des balances, cabinet du chef des travaux pratiques, etc.

L'école pratique ne comporte qu'un rez-de-chaussée et un sous-sol affecté au chauffage et combustible, machines, etc.

OBSERVATION IMPORTANTE. — Les laboratoires de toute nature, très clairs, doivent être éclairés par des jours du nord.

Le terrain, isolé entre quatre rues, n'excèdera pas 150 mètres dans sa plus grande dimension. Il est sensiblement de niveau.

On fera pour les esquisses : Le plan du rez-de-chaussée, la façade principale et une coupe rendant compte à la fois de l'école proprement dite et des laboratoires pratiques, à 0 m. 004 pour mètre.

Pour le rendu : Le plan du rez-de-chaussée à 0 m. 005 pour mètre; et à 0 m. 005 pour mètre, la façade principale, la même coupe qu'en esquisse, et une élévation de quatre ou cinq travées des bâtiments de laboratoires pratiques.

Pour le tout, un châssis n° 1 (0°85 X 0°70 maximum) et un châssis n° 2 (0°85 X 1°25 maximum).

Pl. 136, 137, 138.	René MOURZELAS, élève de M. PAULIN.
139, 140.	KOHN, —
141, 142, 143.	POMER, —
144, 145, 146.	THIERS, —
147, 148, 149.	TOLASME, —
150, 151, 152.	ABELLA, —
153, 154, 155.	MOLINE, —
156, 157, 158.	REDON, —
159, 160, 161.	PAULIN, —
162, 163, 164.	SCHELLER DE GISORS & BERNIER.
	Marcel LAMBERT.
	SCHELLER DE GISORS & BERNIER.
	DIÉGLANE.
	REDON.

Un pavillon de garde forestier chef

Ce pavillon, construit au centre d'une forêt de l'Etat, sera conçu pour l'habitation du garde et de sa famille, assez loin des ressources, et dans un climat assez rude.

Il comprendra au rez-de-chaussée : — Un bureau, servant de salle de rapport où se rendent les simples gardes, et où peuvent venir pour affaires de service, enquêtes, etc., les fonctionnaires supérieurs; petites archives; — une salle à manger; — une cuisine; — Petits dépôts de vivres, conserves et objets usuels.

Au premier étage : Trois ou quatre chambres à coucher. — Fourrages dans les combles.

Le petit bâtiment aura pour annexes les dépendances ci-après, réparties dans un enclos : — Écurie pour deux chevaux de service; de passage; remise pour une voiture; — étable pour trois vaches; une loge à porcs, poulailler, clapier; — chenil pour quatre chiens; — bûcher et hangar; — un jardin potager, pré ou terrain de culture avec arbres fruitiers; — une source avec petit cours d'eau. Ces constructions, en bois, rustiques, réalisées à l'aide des matériaux de l'endroit (caillasse ou grès durs, bois, tuiles ou ardoises) présenteront l'aspect d'une forêt.

L'enclos, non compris le jardin ou terrain de culture, n'excèdera pas 50 mètres dans sa plus grande dimension.

On fera le plan du rez-de-chaussée, comprenant la maison et les diverses constructions annexes, et l'arrachement seulement du terrain de culture, à 0 m. 005 pour mètre; et une perspective extérieure de 0 m. 30 de cadre au maximum.

J. GUADET.
Pl. 165. LÉON LE BEL, élève de M. Marcel Lambert.
Pl. 166, 167. VIMORT, — PAULIN.
JOANNES, — DEGLANE.

CONCOURS D'ORNEMENT ET D'AJUSTEMENT

PRIX DE LA FONDATION ROUGEVIN

La Commission des programmes propose pour sujet du concours :

La décoration du fond d'une galerie

Cette galerie, dépendance directe de la salle des fêtes d'un palais, serait terminée à l'une de ses extrémités par une partie pleine. C'est cette partie qu'il s'agit de décorer. Les formes architecturales et les matériaux à employer pour cette décoration sont laissés à l'entière liberté des concurrents qui auront que l'obligation de constituer le centre même de leur composition par un grand vase décoratif de 2 m. 50 à 3 mètres de hauteur. Hauteur de la galerie sous clé ou sous plafond : 8 mètres. Largeur dans œuvre : 6 mètres.

On fera pour les esquisses l'élevation du fond de la galerie et son plan à 0 m. 02 pour mètre. Pour le rendu, le même plan à 0 m. 05 pour mètre et l'élevation à 0 m. 10 pour mètre.

Un châssis n° 2 (0°25 × 0°85).

Pl. 168. 1^{er} Prix, GREBER, élève de M. REDON.
169. 2^e Prix, TOUNNON, — BERNIER.
170. 1^{re} Médaille, CROSS, élève de M. LALOUX.
171. MARLEINE, élève de M. DEGLANE.
172. — G. BERNIER, — BERNIER.
173. — VILLEMONT, — REDON.
174. DROUOT, — LALOUX.
175. 1^{re} a Médaille, NICOL, élève de M. DEGLANE.
176. — Auguste RIVOIRE, élève de M. REDON.
177. — CHANTRE, élève de M. REDON.
178. 1^{re} Médaille, BOILEAU, élève de M. REDON.
179. — Claude MARTELLO, élève de M. PAULIN.

CONCOURS D'ESSAI DU GRAND PRIX DE ROME

Une grande Ecole d'équitation

Pl. 190. MARTELLO, élève de M. PAULIN.
191. ABELLA, — BERNIER.

Une Maison d'hospitalité ouvrière

Cet établissement, d'importance restreinte, et créé par une générosité personnelle, serait à la campagne, et destiné à recevoir 48 ouvriers âgés, ayant exercé la même profession, par exemple la lingerie et toutes veuves ou non mariées. Tout en évitant des dispositions trop dispendieuses, on desire que l'hospitalité n'y présente pas le caractère des édifices d'assistance publique. On devra donc chercher à rendre cette habitation collective aussi plaisante qu'il se pourra par la variété des bâtiments et une disposition plutôt pittoresque, que peut d'ailleurs motiver un terrain légèrement en pente avec jardins et plantations. Un petit cours d'eau traverserait la propriété.

Les bâtiments comprendront :

1. — HOSPITALISÉES

1^{re} L'habitation des hospitalisées, par pavillons contenant de six à douze chambres individuelles; quelques-uns de ces pavillons auront un rez-de-chaussée et un premier étage; d'autres, un rez-de-chaussée seulement. Les chambres seront facilement accessibles pour la surveillance et les soins, les pavillons bien aérés. — Cabinets d'aisance, chambre de femme de service dans chaque pavillon;

2^e Les pièces communes aux hospitalisées, groupées dans un bâtiment spécial, savoir : — Grande salle à manger pour repas par tables de six ou huit; — salle de réunion avec petite bibliothèque; deux petits salons pour les visites de parents, etc.; — ouvroir ou atelier de lingerie pour les petits travaux personnels; — portique ouvert ou abri.

3^e Pavillon d'isolement, petite pharmacie;

4^e Pavillon de bains et hydrothérapie;

5^e Trés à l'écart, service des morts.

II. — SERVICES

— Cuisine et dépendances, lingerie, dépôts divers. — Logements du personnel nécessaire. — Une cour pour une voiture, ouïe pour deux chevaux. — Cour de service. — Un ou plusieurs centres de chauffage par la vapeur.

III. — DIRECTION

— Bureau et logement d'un directeur ou directrice; économat; logement de l'économe. — Petite salle pour la vente à leur profit des travaux des hospitalisées.

IV. — JARDINS

Toute la propriété serait en réalité un grand jardin avec bancs, abris, petits bosquets, etc. Mais de plan on trouvera pour chacune des pensionnaires un petit jardin personnel; ces jardins seront groupés ou dissimulés. — Jardins du directeur et de l'économe.

La plus grande dimension de l'espace occupé par les bâtiments n'excèdera pas 150 mètres; le service des morts non compris.

La propriété, isolée, pourra avoir 500 mètres dans sa plus grande dimension. On fera pour les esquisses : Le plan du rez-de-chaussée des bâtiments, à 0 m. 002 pour mètre; et à la même échelle une coupe générale des bâtiments, prise dans le sens qui résultera de chaque composition, et indiquant quels sont les bâtiments à plusieurs étages.

Pour le rendu : Un plan général de la propriété à 0 m. 001 pour mètre, avec indication des bâtiments en masse; le plan du rez-de-chaussée des bâtiments, à 0 m. 0025; dans ce plan sera écrite la destination des bâtiments; la même coupe générale qu'en esquisse, à 0 m. 005; un des pavillons d'hospitalisées, au choix, plan à 0 m. 01, coupe *idem*, façade à 0 m. 02 pour mètre.

Pour le tout, un châssis n° 1 (0°70 × 0°85 maximum) et un châssis n° 2 (0°85 × 1°25 maximum).

Pl. 192 à 195. GRÉGORIADY, élève de M. BERNIER.
196, 197. HENRI VIOLETTE, — ANDRÉ.
198 à 202. LIGOT, — PASCAL.
203, 204. SMARANDESQ, — PAULIN.

Cheminée pour la chambre de la Reine à Versailles

Pl. 203. René BARRÉ, élève de M. ESQUIÉ.
204. GÉRARD, — REDON.
205. VÉQUE, — REDON.

La grande salle d'une Bourse

On suppose que cette salle, disposée entre deux cours, a son entrée par un bâtiment en façade où se trouvent un vestibule, des escaliers, des services

divers, tels que télégraphe, bureaux, concierge, etc. De là on, entre dans la salle de Bourse par plusieurs portes ouvrant sur le petit côté de la salle. Au fond, la salle s'élance à un bâtiment en façade postérieure, contenant également divers services.

La salle de Bourse, objet spécial du programme, est ainsi isolée entre cours par ses deux longs côtés, et communique par ses deux petits côtés aux vestibules, à des galeries de circulation reliant les divers services et à ces services eux-mêmes. Les galeries existeraient non seulement dans le sens parallèle à la façade principale aux deux extrémités de la salle, mais aussi le long des bâtiments qui, au delà des cours, complèteraient l'ensemble sur des ailes latérales.

La grande salle, au delà du rez-de-chaussée, sera accompagnée de chaque côté par des dépendances immédiates, de peu d'épaisseur; pièces pour la correspondance, vestiaires, cabinets divers. Ces dépendances sont éclairées sur les deux cours.

Au 1^{er} étage, de chaque côté de la salle et au-dessus des dépendances dont il vient d'être parlé, seront des galeries publiques, de même profondeur, également éclairées sur les cours.

Enfin la grande salle, montant de fond, sera éclairée de chaque côté par des fenêtres, au-dessus de l'adossentement des galeries publiques.

On suppose que le bâtiment du fond serait occupé au 1^{er} étage par de grandes salles qui s'éclaireraient seulement sur la façade postérieure, par exemple une bibliothèque ou analogue. Par conséquent la paroi de fond de la grande salle présentera au rez-de-chaussée et au 1^{er} étage des portes communiquant à la galerie de circulation, mais sera pleine à partir du 1^{er} étage. Cette partie pleine recevra une décoration monumentale consacrée au commerce et à l'industrie, et comportant en outre une ou plusieurs figures historiques.

La plus grande dimension de la salle, dans son plus grand sens, n'excèdera pas 50 mètres dans œuvre; dans l'autre sens, la plus grande dimension d'une cour à l'autre ne dépassera pas 40 mètres.

On fera pour les esquisses : — Le plan du rez-de-chaussée, comprenant la grande salle et les amorcees seulement des bâtiments du devant et du fond, à 0 m. 002 pour mètre; — la coupe transversale d'une cour à l'autre, à 0 m. 002 pour mètre. Cette coupe sera prise en regardant le fond de la salle, avec indication du motif décoratif donné pour cette partie.

Pour le rendu : L'ensemble complet de la salle comprenant : — le même plan qu'en esquisse à 0 m. 002 pour mètre. Et à 0 m. 01 pour mètre : — la même coupe transversale qu'en esquisse; — l'élevation intérieure de deux travées au moins de la salle (portion de coupe longitudinale); — la façade sur cour de deux travées au moins; — un plan, vu de l'extérieur, en haut, de la voûte ou du plafond, sur la largeur totale et moitié au moins de la longueur.

Dans tout ce qui sera étudié en pierre apparente, l'appareil sera exactement tracé. — Les concurrents sont invités à indiquer la construction dans la coupe transversale.

Pour le tout, un châssis n° 1 (0°70 × 0°85 maximum) et un châssis n° 2 (0°85 × 1°25 maximum).

J. GUADET.
Pl. 206 à 209. JOANNES, élève de M. DEGLANE.
210 à 214. LE MASSON, — PASCAL.
215 à 219. FERLET, — PAULIN.
220 à 224. SOUCHE, — REDON.
225, 226. LEVARD, — PASCAL.

CONCOURS D'ARCHITECTURE ANCIENNE

Un Salon d'attente

Pl. 225. Prix, LÉON ARNAL, élève de M. SCILLIER de GISORS.
226. GALLIBERT, élève de M. SCILLIER de GISORS.

Un Gymnase

Cet établissement serait édifié dans une grande ville, à l'usage d'une clientèle payante, et comprendrait :

1^{re} PARTIE ADMINISTRATIVE : — Vestibule; concierge; cabinet médical; — bureau et caisse, avec pièce d'attente; — salle de repos et de réunion des professeurs; — musée d'agras et appareils de gymnastique; — une cour sera ménagée pour recevoir les voitures des clients; — cette partie de la composition comportera un premier et un second étages, réservés à l'habitation d'employés et de maîtres ou moniteurs.

2^{re} GYMNASÉ D'ENSEIGNEMENT (Locaux servant à des heures différentes pour les hommes et pour les femmes) : — Vingt cabinets de toilette pour les clients; — deux salles de toilette divisées par cases pour les pensionnaires ou analogues; — un salon d'attente pour les parents ou amis des clients, qui pourront aussi avoir accès à des tribunes permettant d'assister aux exercices; — la grande salle de gymnase. Cette salle, vaste et bien éclairée et adrée, devra présenter des surfaces unies aussi étendues que possible pour les exercices contre les murs. Des agrès tels que trapèzes et autres seront suspendus à la charpente; — portique, tremplins, etc. Mais un espace libre, assez grand, devra être réservé pour les mouvements d'ensemble; — deux salles l'une pour l'escrime, l'autre pour la lutte, la boxe, etc.; — six salles restreintes, chacune pour une personne et un moniteur, en vue de la gymnastique médicale; — une salle d'hydrothérapie; — une salle de massage; — dépôts et dépendances diverses.

Le terrain, isolé, aura au maximum 120 mètres sur 30. L'entrée peut être prise soit sur un grand soit sur un petit côté du rectangle. Ce terrain est sensiblement de niveau.

On fera pour les esquisses : — Un plan du rez-de-chaussée; — une coupe générale, prise de façon à rendre compte notamment de la grande salle de gymnase; — une façade, montrant cette grande salle; cette façade pourra être suivant les cas prise en tel sens que comportera la composition. Ces trois dessins à 0 m. 0015 pour mètre.

Pour le rendu : Les trois mêmes dessins qu'en esquisse, à 0 m. 004 pour mètre. Pour le tout, deux châssis n° 1 (0°70 × 0°85 maximum) et un châssis n° 2 (0°85 × 1°25 maximum).

J. GUADET.
Pl. 227, 228. Maurice FOURNIER, élève de M. BERNIER.
229, 230. PAUL MORICE, — LALOUX.
231. André BOYER, — REDON.
232, 233. DUMAIL, — BERNIER.
234, 235. DESLANDES, — DEGLANE.
236, 237. BOILEAU, — REDON.


CONCOURS ACHILLE LECLÈRE

Une Gare maritime en Orient

Pl. 181 à 184. Prix, LENGVEL, élève de M. REDON.
185 à 189. BOILEAU, — REDON.
236, 237. GEORGES PIOLLENG, — DEGLANE.
234 à 238. Adolphe THIERS, — PASCAL.

CONCOURS DE COMPOSITION DÉCORATIVE

Pl. 264. FOURNIER, élève de M. BERNIER.

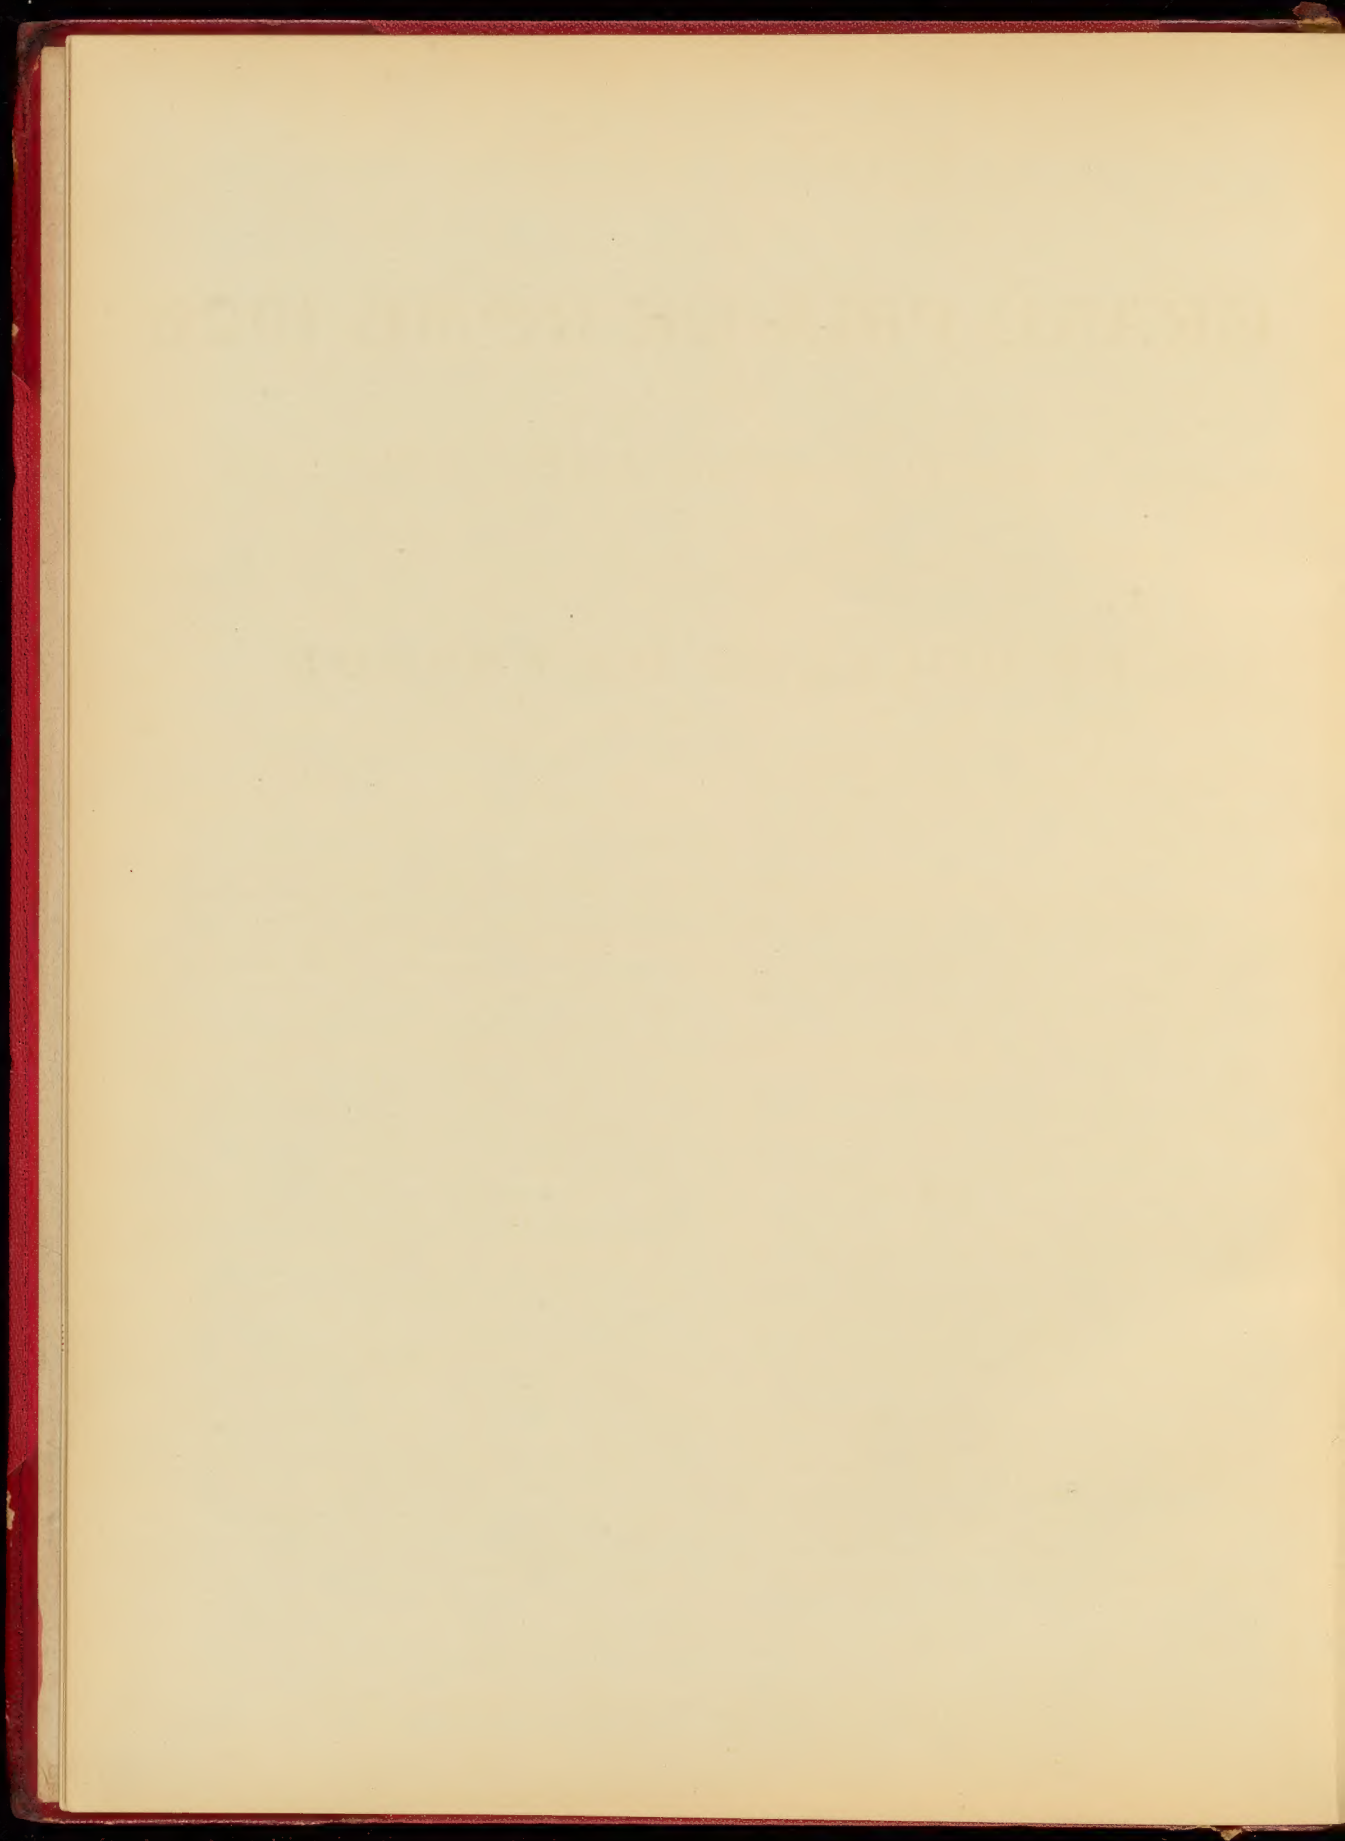

CONCOURS

POUR LE

GRAND PRIX DE ROME 1906

SECTION D'ARCHITECTURE

Programme du Concours définitif :

UN COLLÈGE DE FRANCE

L'Etablissement à projeter devra, par son aspect extérieur à la fois monumental et élégant, caractériser l'Enseignement le plus élevé que l'Etat dispose si libéralement pour les Lettres, l'Histoire de l'Art et les Sciences.

Une Cour d'honneur dans laquelle les voitures pourront accéder, aura comme décoration principale une Statue ou un Monument à François I^{er}, fondateur de l'Institution.

Vers l'entrée : Concierge, poste d'Appariteur, Secrétariat, Administration comprenant : Salle d'attente, cabinet d'Administrateur, arrière-cabinet, dépendances, dépôt, w.-c.

Le Collège comprendra sept Sections principales d'Enseignement, savoir :

- 1^{re} Langues anciennes et étrangères,
- 2^{re} Archéologie, Histoire de l'Art, Esthétique.
- 3^{re} Histoire générale, Droit des gens, Législation.
- 4^{re} Philosophie, Littérature, Eloquence, Poésie.
- 5^{re} Anatomie comparée, Chimie.
- 6^{re} Mathématiques, Physique, Astronomie.
- 7^{re} Histoire naturelle des trois règnes de la nature.

Les quatre premières Sections se composeront chacune de deux Salles de Cours, une petite Bibliothèque spéciale avec Cabinet d'Etudes, petite Salle de Dépôt, deux Cabinets de Professeurs, pièce pour l'Appariteur.

Les trois autres Sections comprendront chacune une Salle de Cours avec Cabinet de Professeur, deux Laboratoires de préparation des expériences et dépendances, pièce d'Appariteur. Une Bibliothèque commune à ces Sections, escaliers conduisant à des entresols où seraient des lavabos, w.-c., pièce pour collections, dépôt de livres, etc.

La partie des études scientifiques sera complétée par des pavillons, au nombre de huit, affectés à des travaux personnels de Chimie, de

Physique, de Physiologie avec sous-sols pour dépôts, cour découverte pour expériences en plein air du Professeur et ses élèves, cases pour animaux nécessaires aux études de vivisection.

La partie publique de l'édifice comprendra encore un Amphithéâtre pouvant contenir 600 à 800 auditeurs. Les dépendances de cet Amphithéâtre sont : un grand Laboratoire de préparation, contigu, deux Cabinets de Professeurs. Salle d'Appariteur et parties entre-solées, deux Salles de Conférences ou de Commissions, vestibule.

Une grande Bibliothèque non publique près de laquelle sera la Salle de Réunion des Professeurs. Ces salles seront desservies par un escalier principal. La Bibliothèque sera accompagnée d'un Cabinet de Bibliothécaire, d'une Salle du Catalogue, dépôt de brochures, cabinet de reliure, dépendances telles que lavabos, urinoirs, w.-c.; dans les combles reliés par des escaliers intérieurs, dépôts de livres, habitation du Bibliothécaire, un escalier spécial.


L'habitation de l'Administrateur pourra être séparée; mais elle sera reliée au Secrétariat, au rez-de-chaussée. Cette habitation comprendra : un vestibule assez vaste, escalier intérieur, cabinet avec salle d'attente, comme il a été dit. Au premier étage, salons de réceptions, grande salle à manger, office, chambres à coucher avec toilette, w.-c. A l'étage des combles, cuisine, lingerie, chambres de serviteurs, etc.

Une cour de service pour les approvisionnements. Une remise pour quelques voitures, écurie pour deux chevaux, ateliers, chaufferie, dépôt de combustibles, etc.

Le terrain précédé d'une esplanade et isolé par de larges rues, n'excèdera pas 150 mètres dans sa plus grande dimension.

Pour les esquisses, on fera les plans du rez-de-chaussée et du premier étage à 0.004, la coupe et l'élévation à 0.005 pour mètre.


Les dessins devront être teintés.

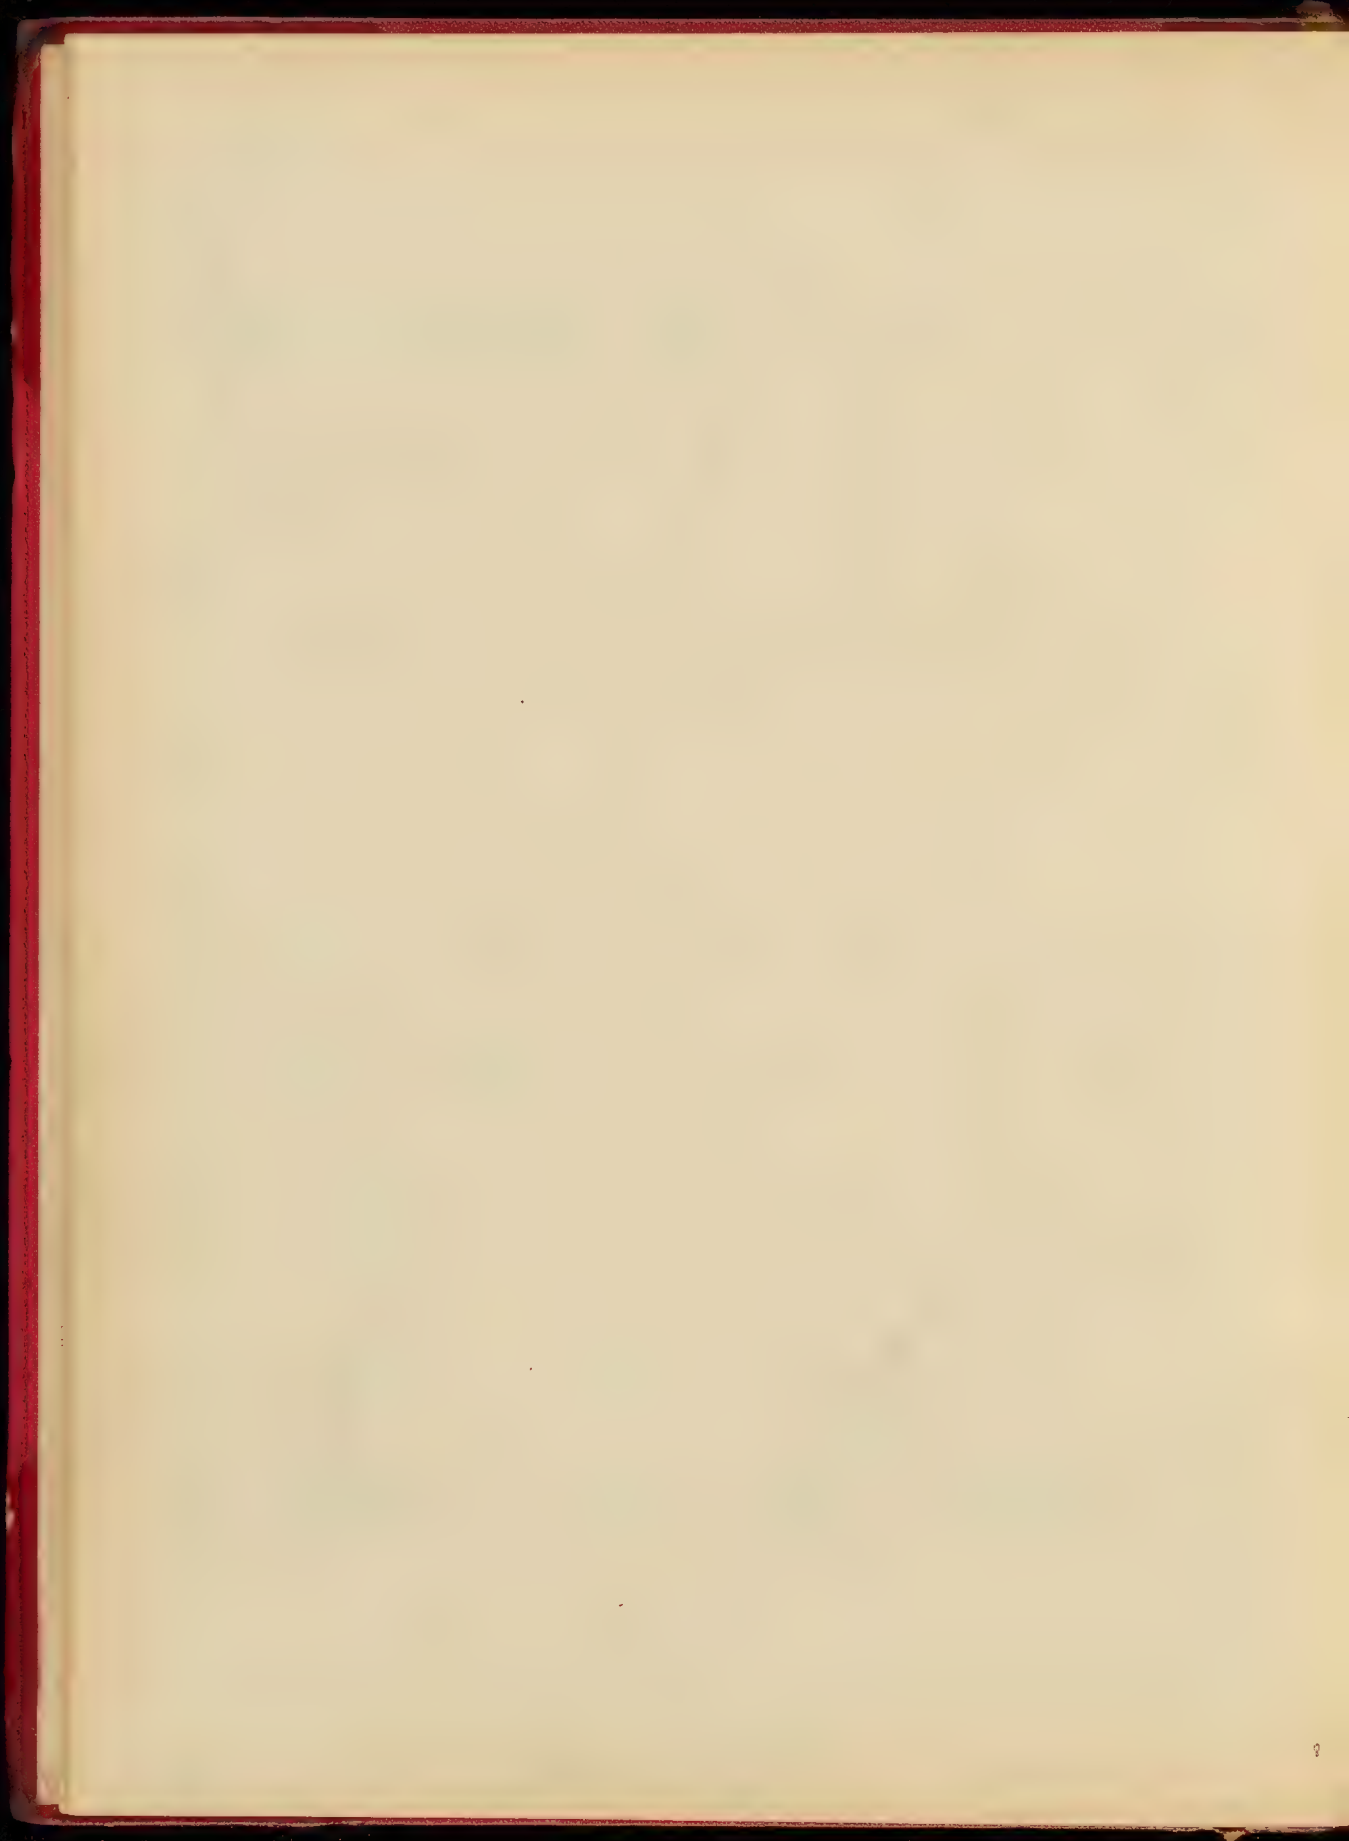




DOMINGO CALFEINET. 6015 12. 140. FARRINGTON SAINT-MARTIN. PARIS

CONCOURS ROUGEVIN 1905 - UN MONUMENT POUR LE CENTENAIRE DE LA VILLA MÉDICIS - M. SAUNIER, Premier Prix

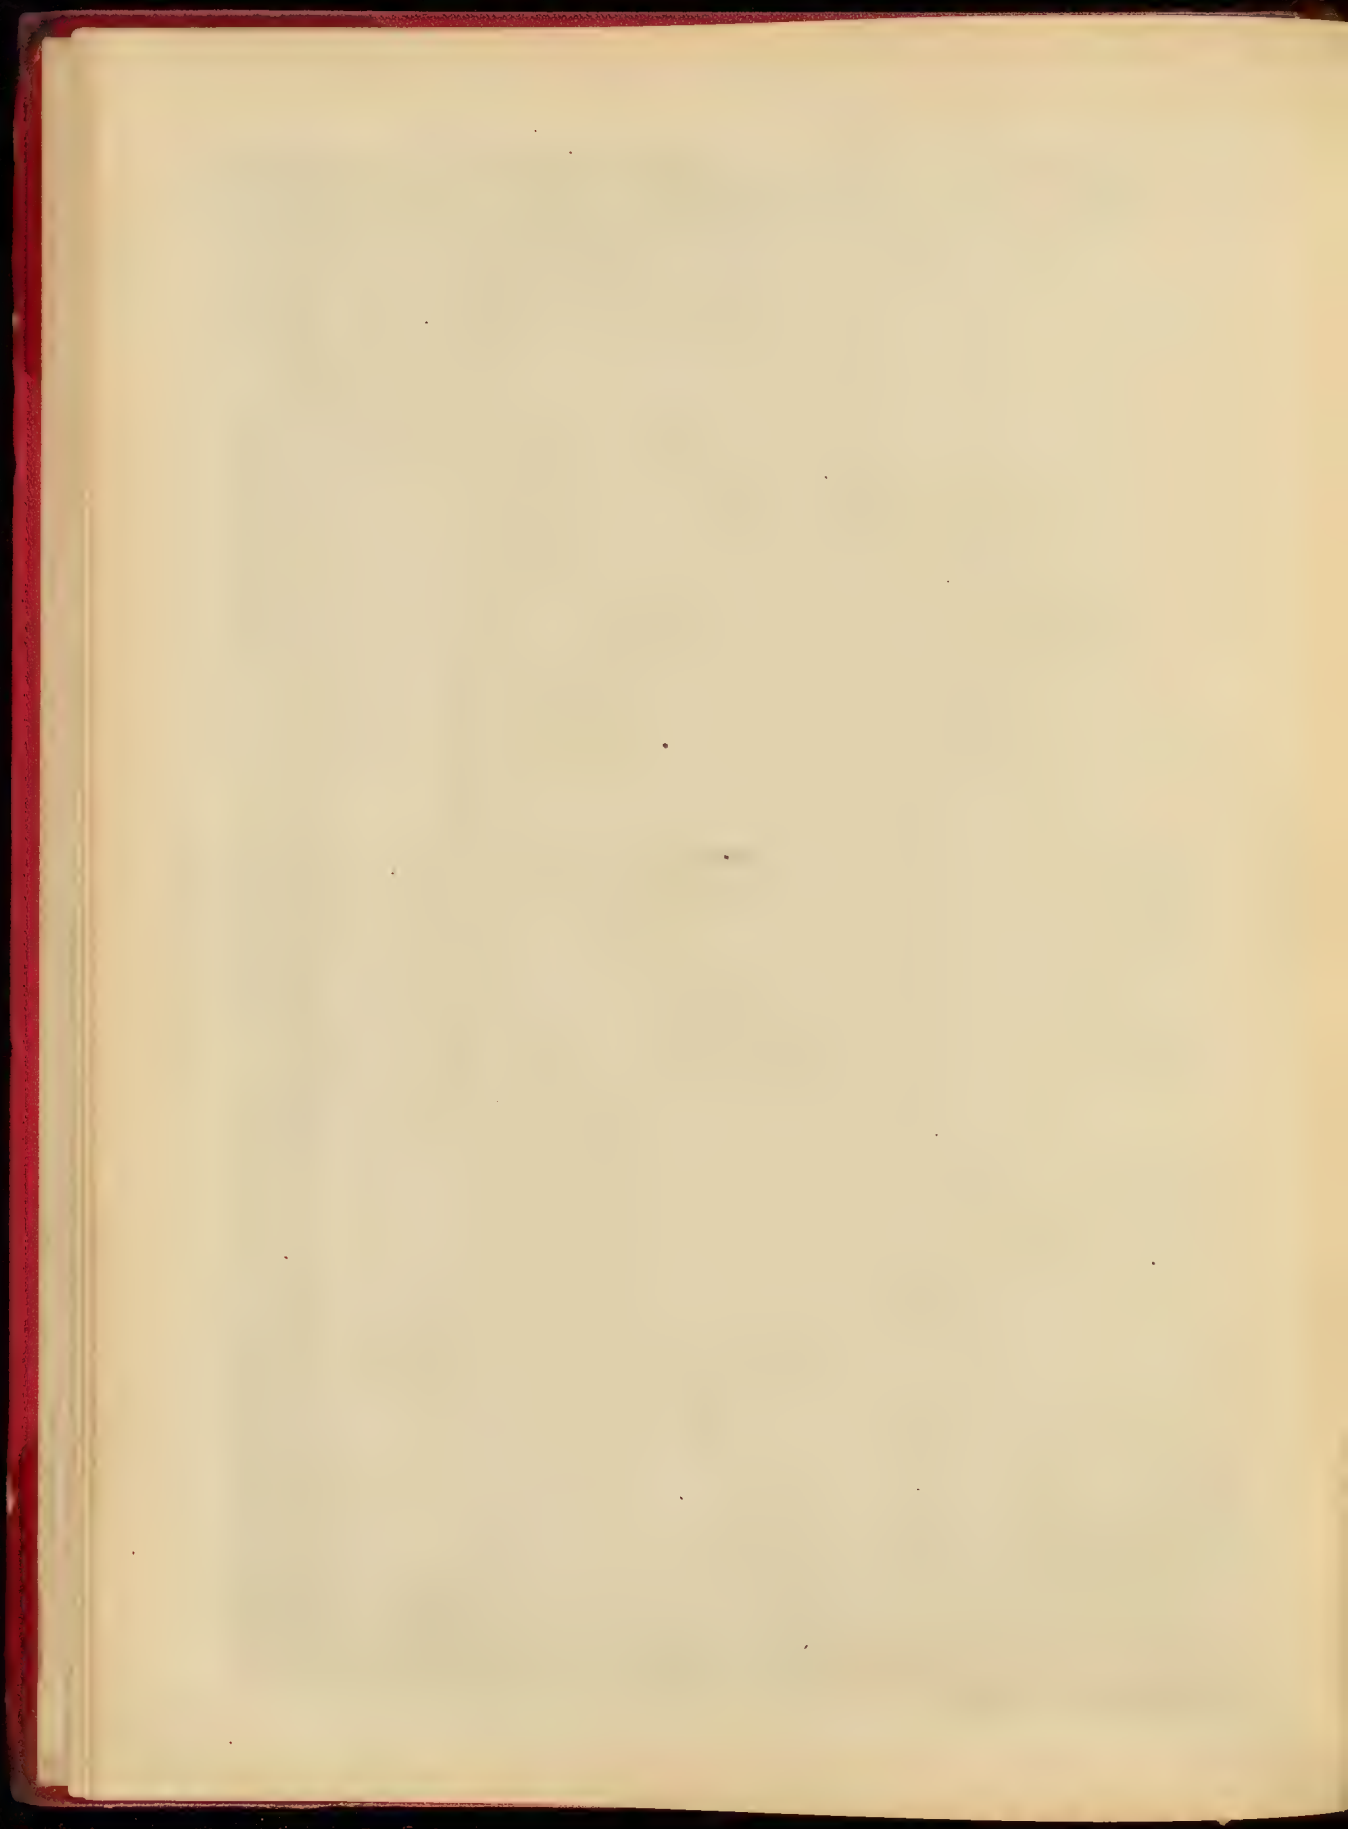


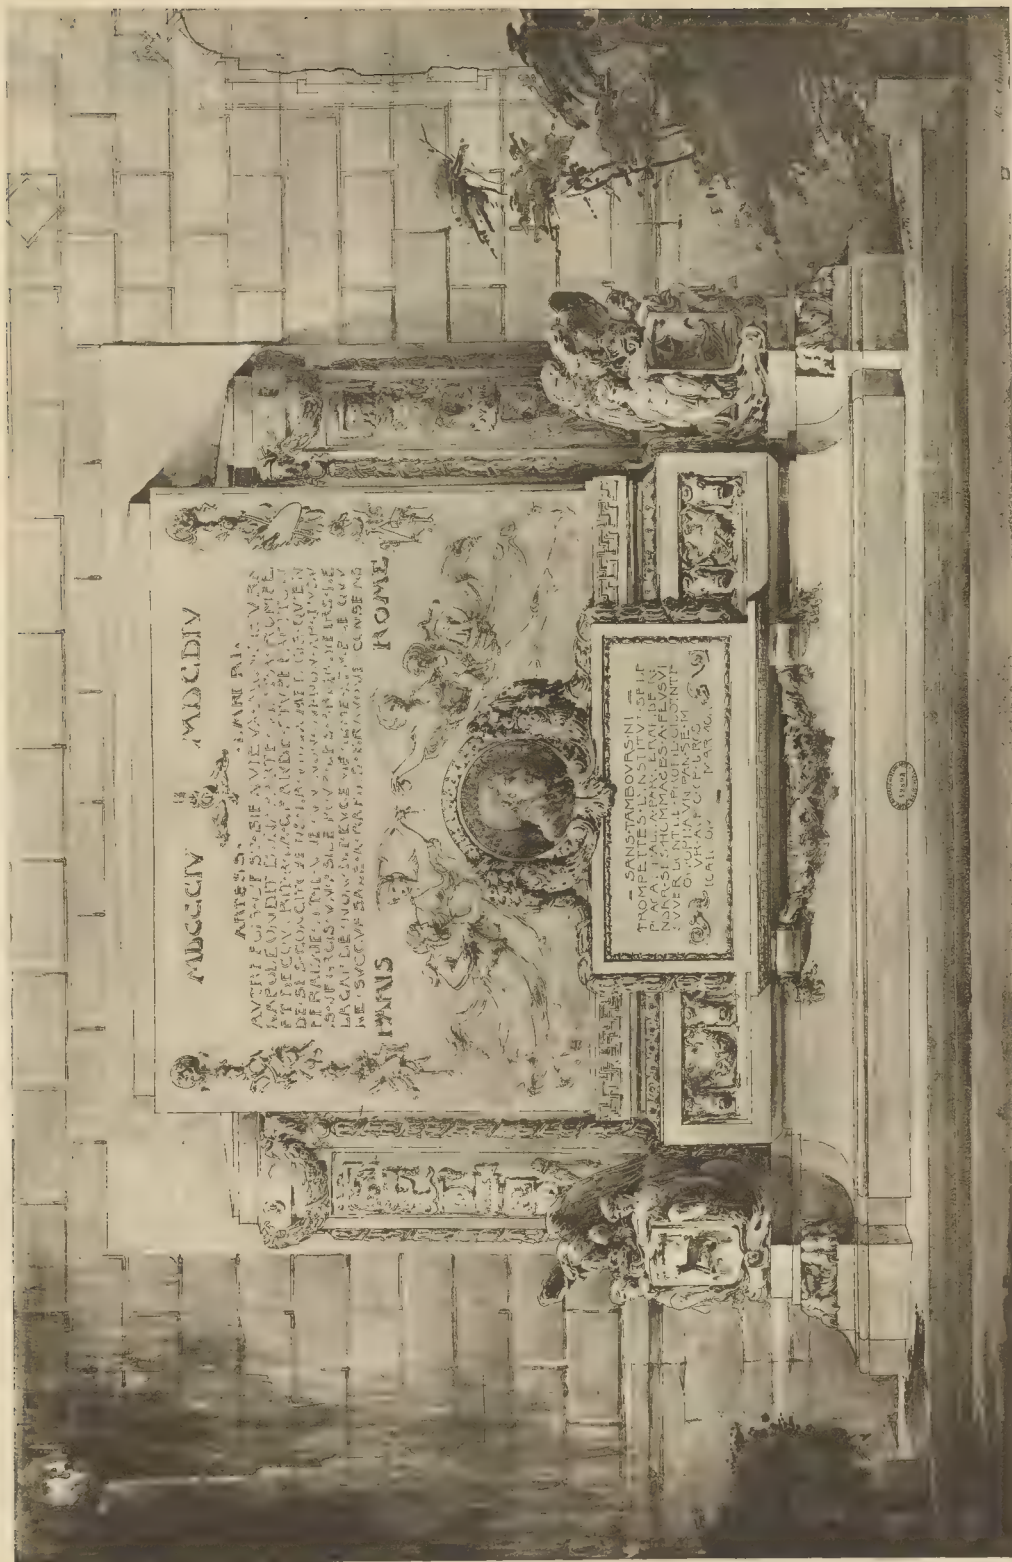


EXÉCUTÉ PAR LE BUREAU D'ARTS ET MÉTIERS


CONCOURS ROUQUET - UN MONUMENT POUR LE CENTENAIRE DE LA VILLA MÈDICI
M. CHAÛRE, 2894 DE M. REDON. Année scolaire 1904-1905


EXÉCUTÉ PAR LE BUREAU D'ARTS ET MÉTIERS

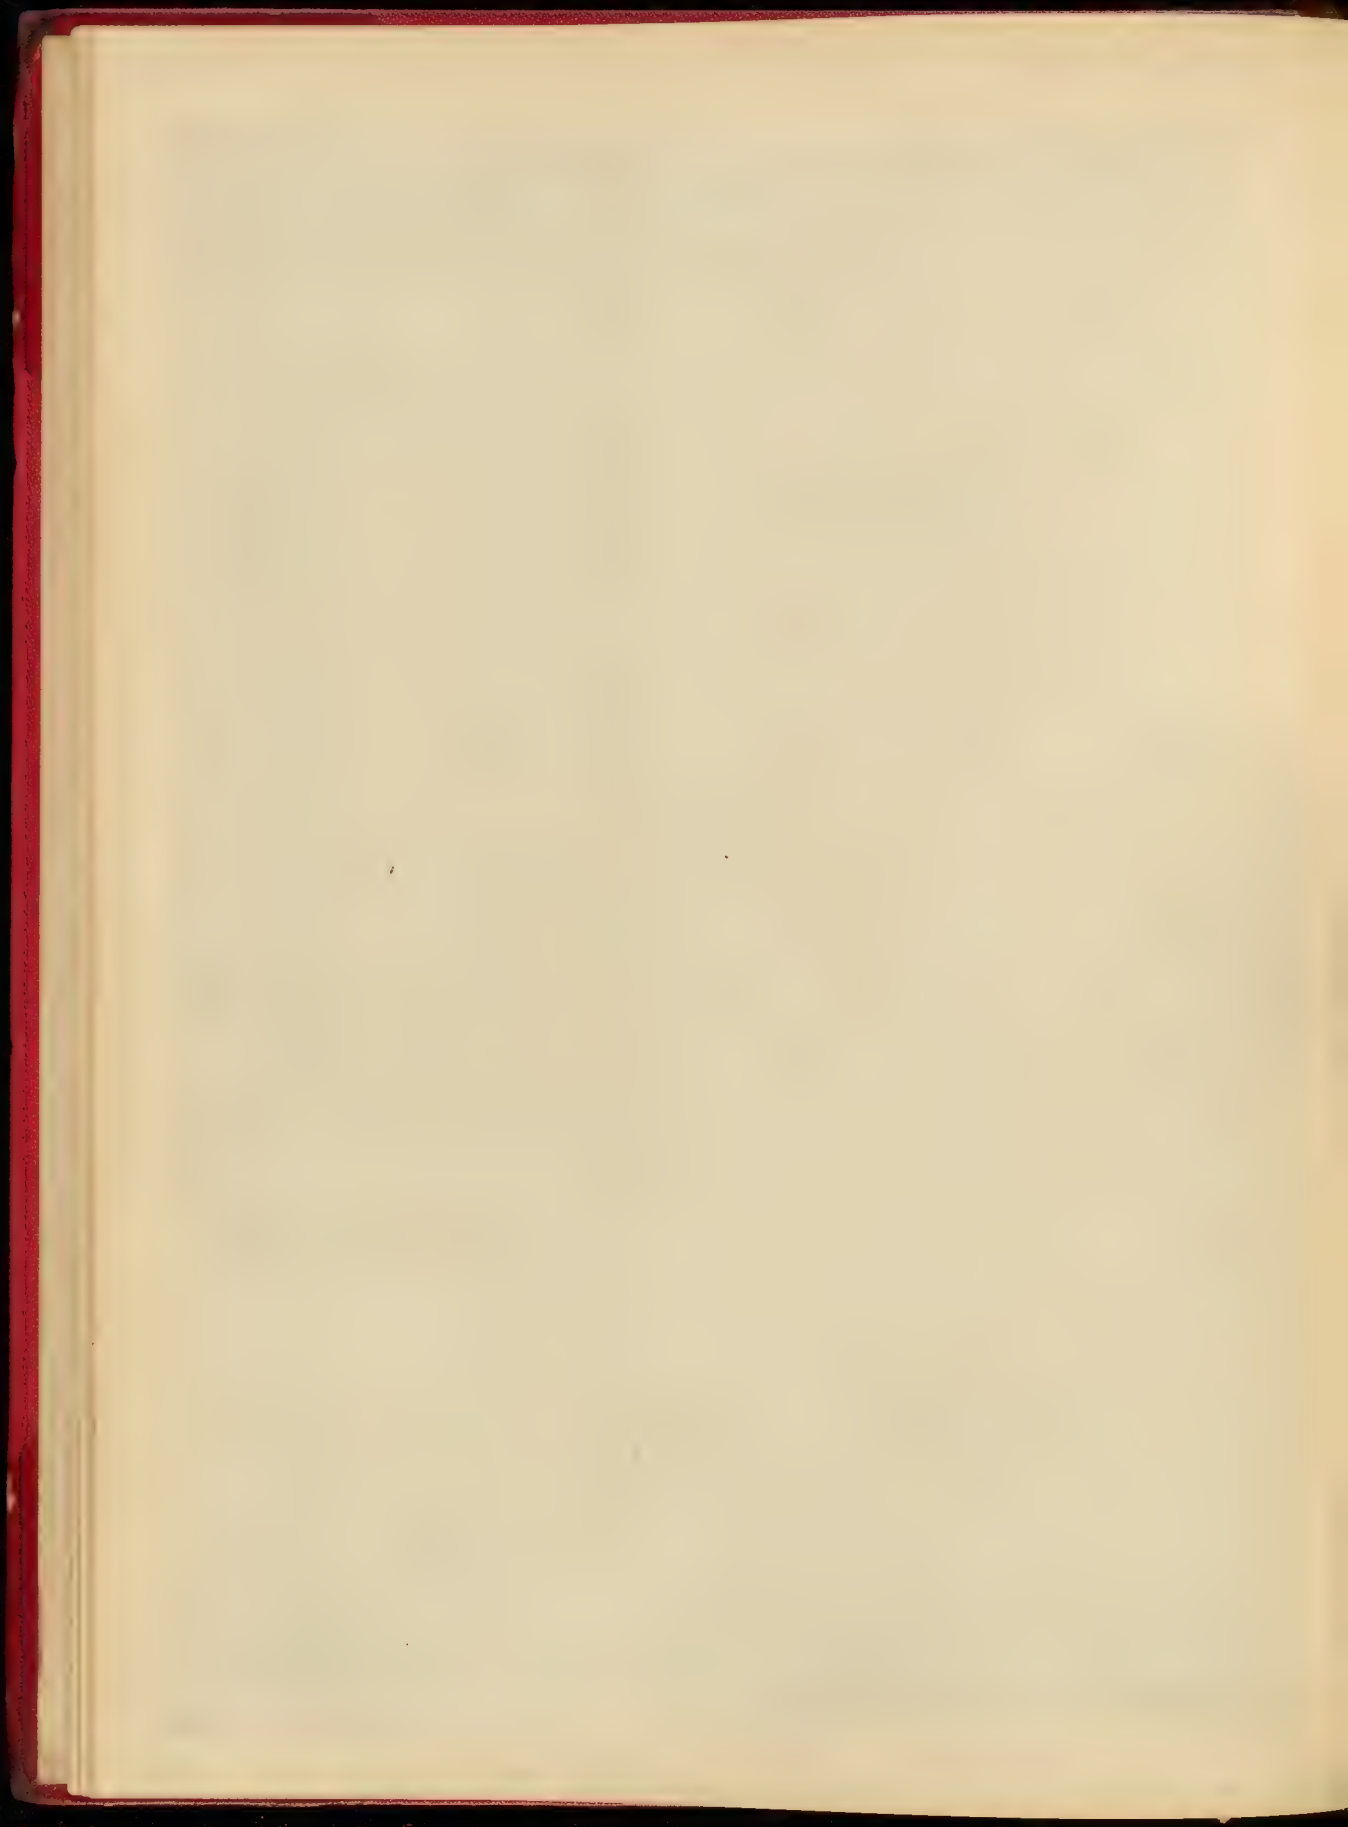

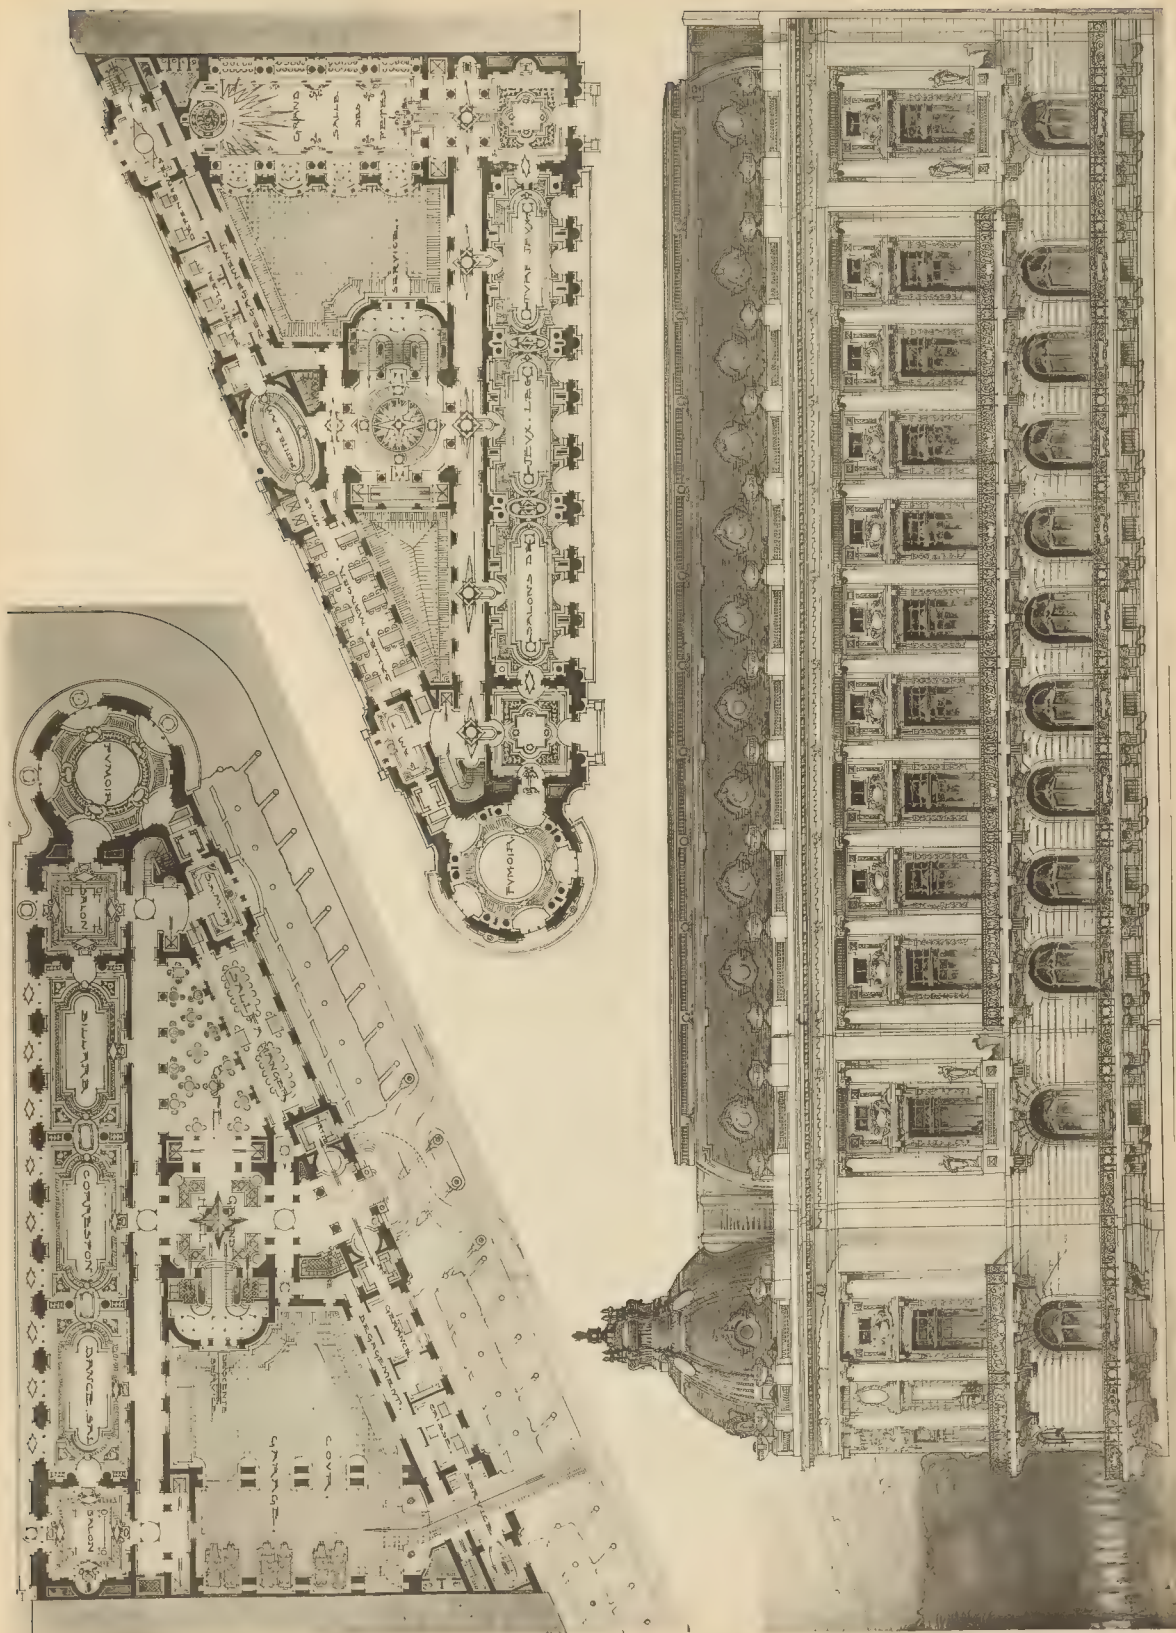


ANNEE 1905 - UN CERCELE - M. CHANTRE, élève de M. HEDON (cette planche est partie des Croquis) - Année Soutire 1904-1905

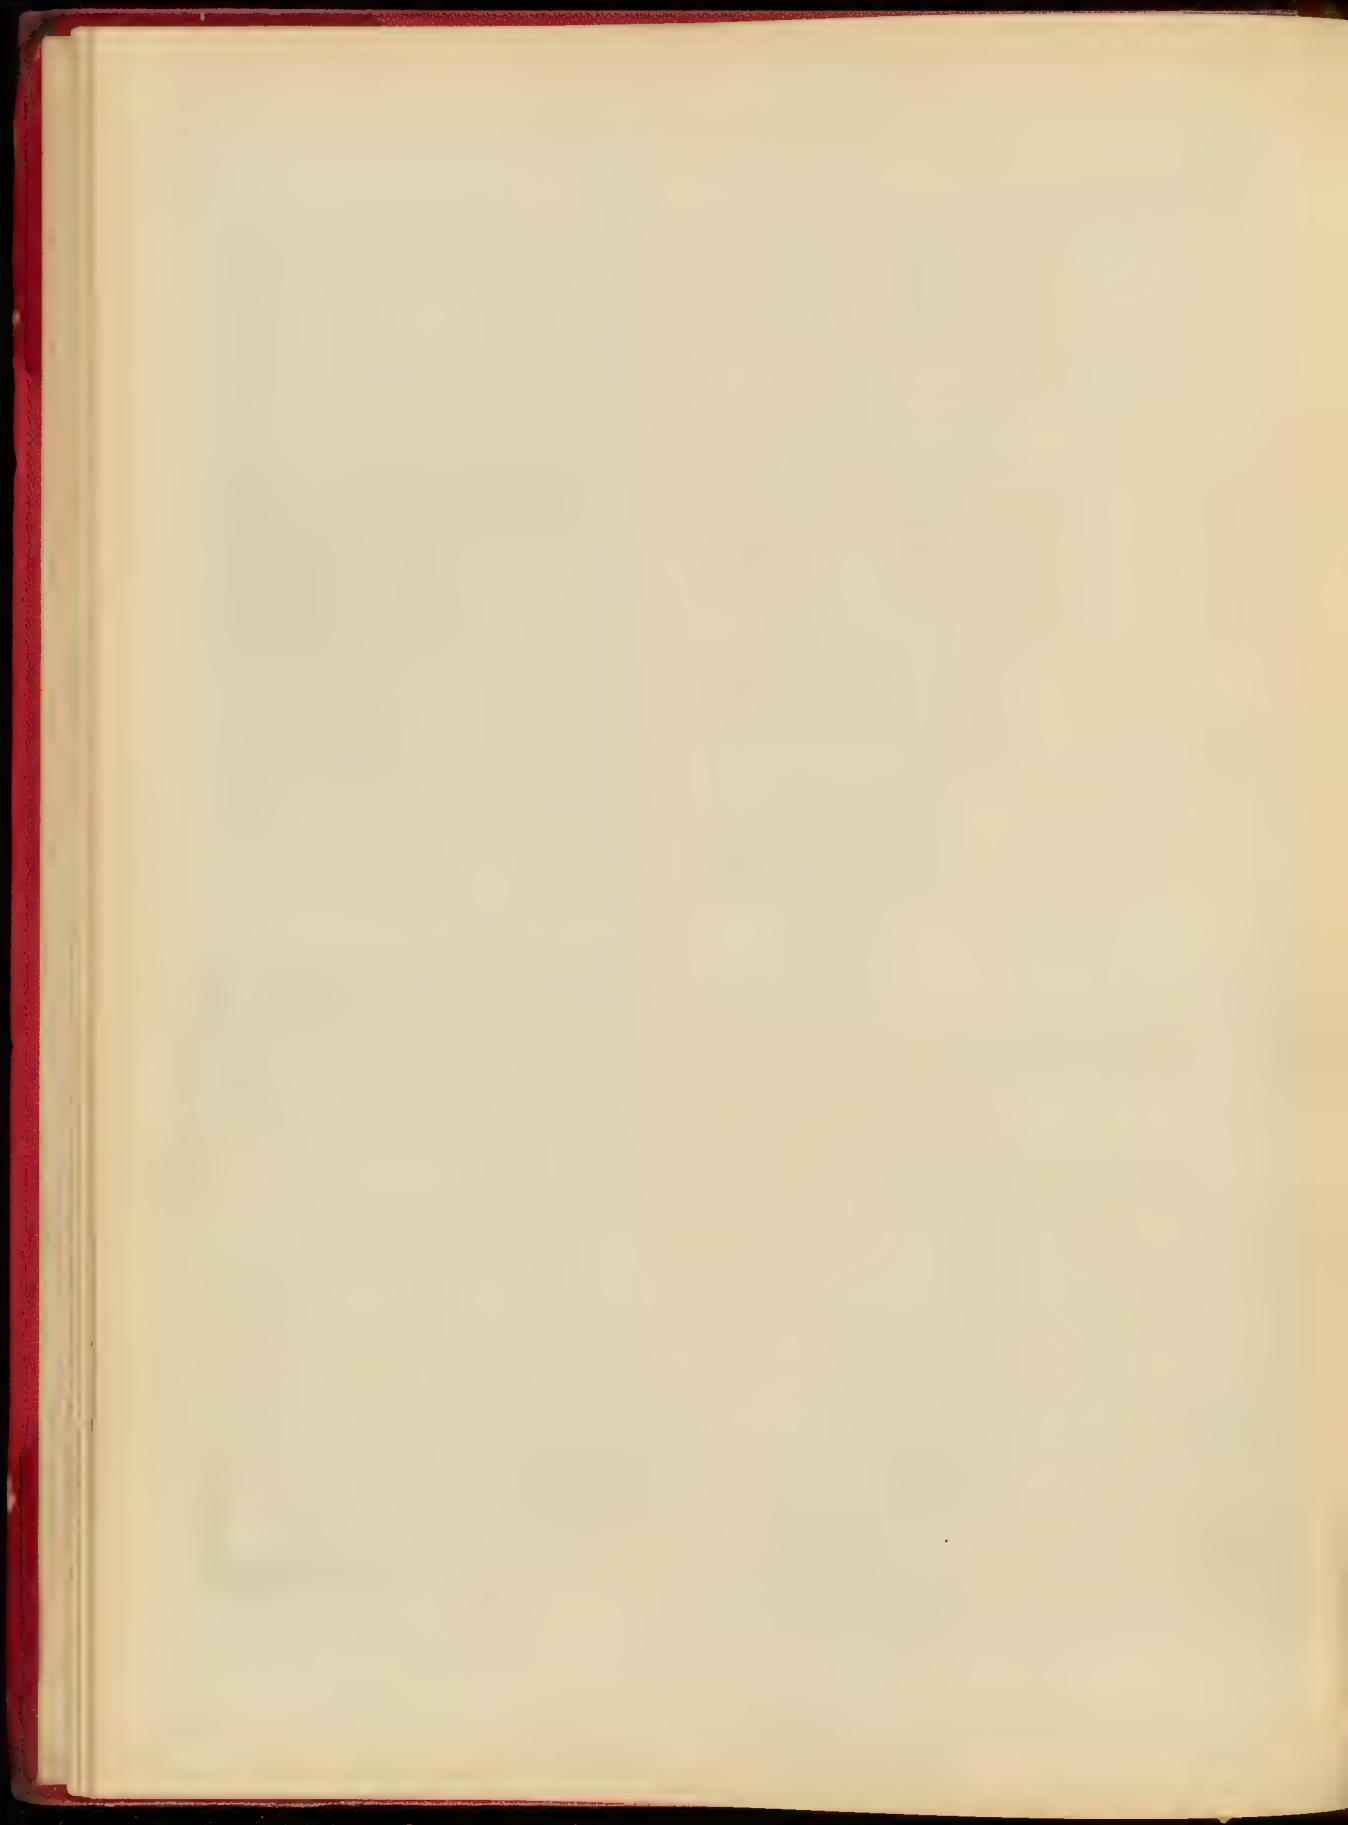

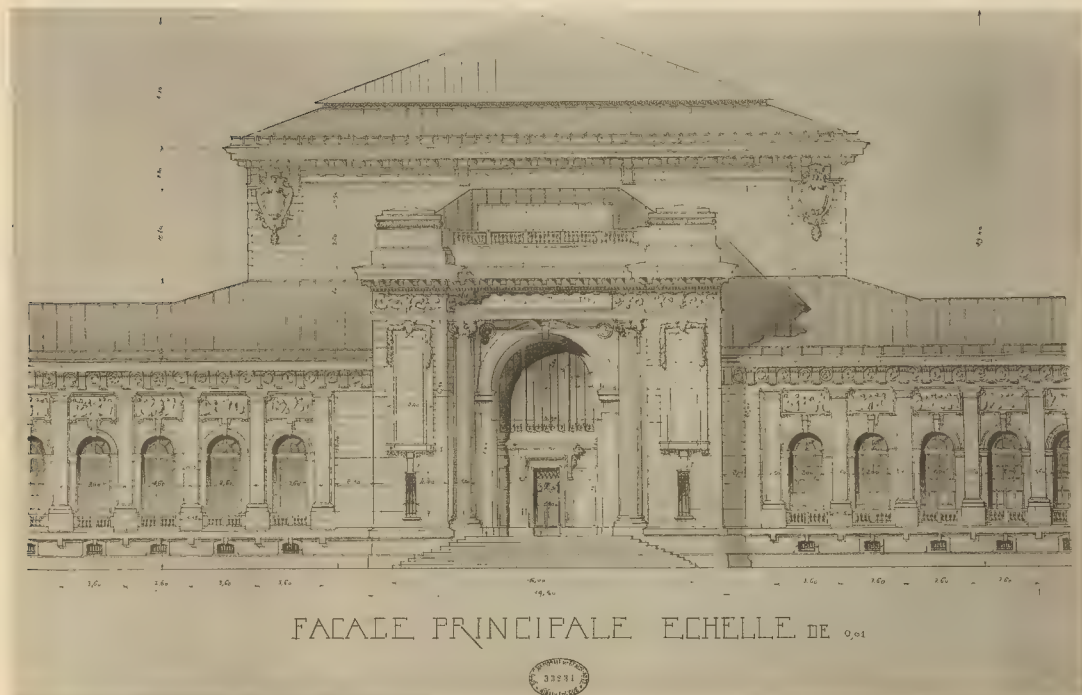

UE
BIBLIOTHÈQUE


ECHELLE DE 0,02


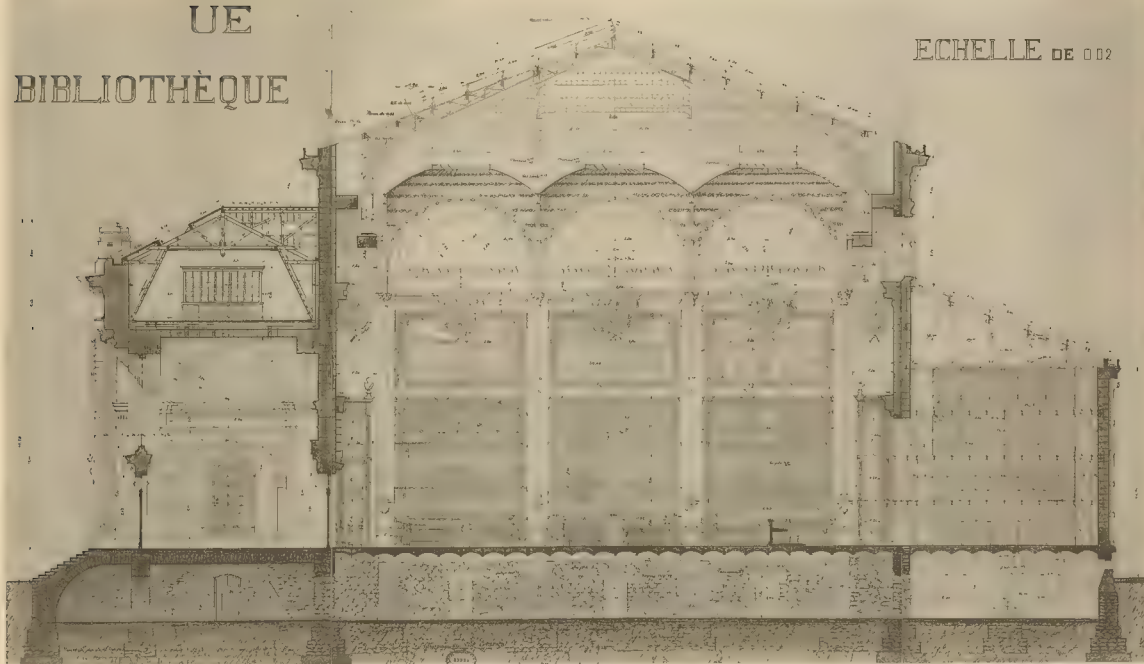


MÉDAILLE D. L. L. DELEY PARIS


MÉDAILLE DE CONSTRUCTION - M. ANDRÉ DE LA HOGUE


ARCHIT. GLENNY, COITTEL, MO. TALBOURG D'ART-MARTIN, PARIS

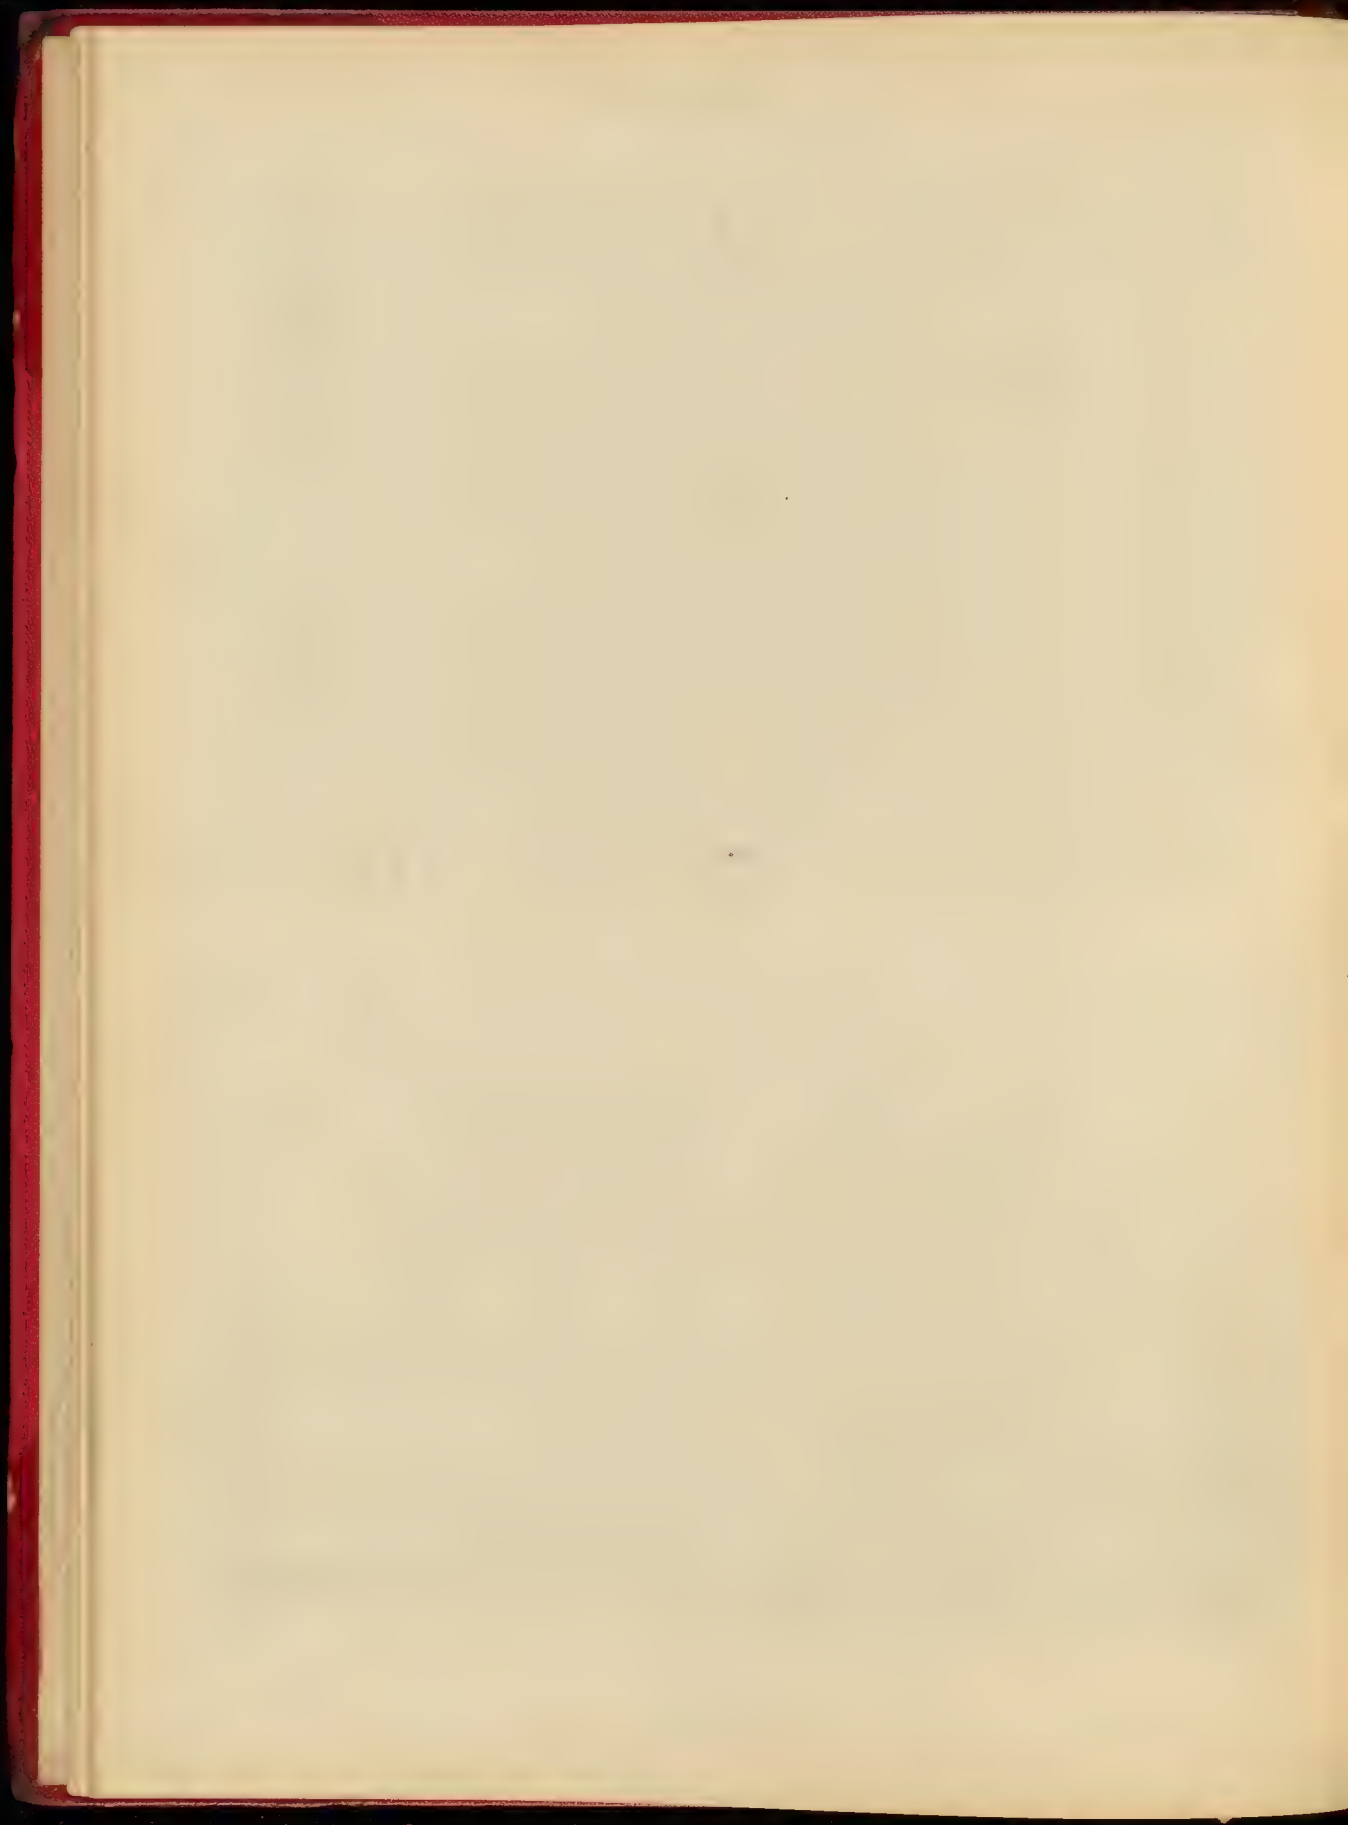

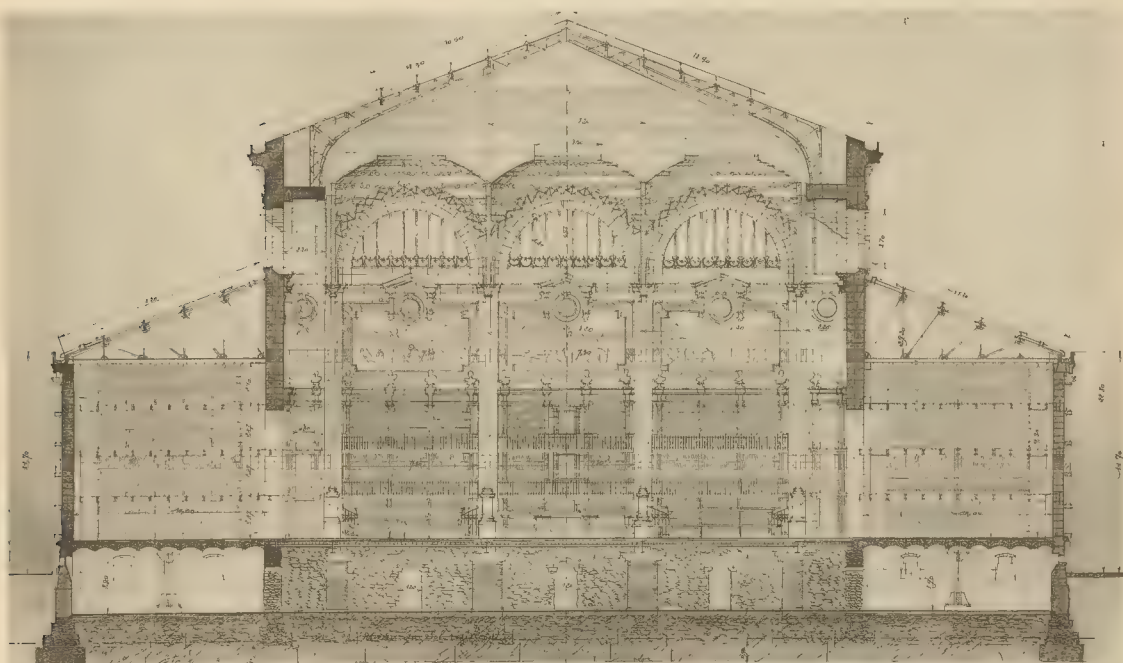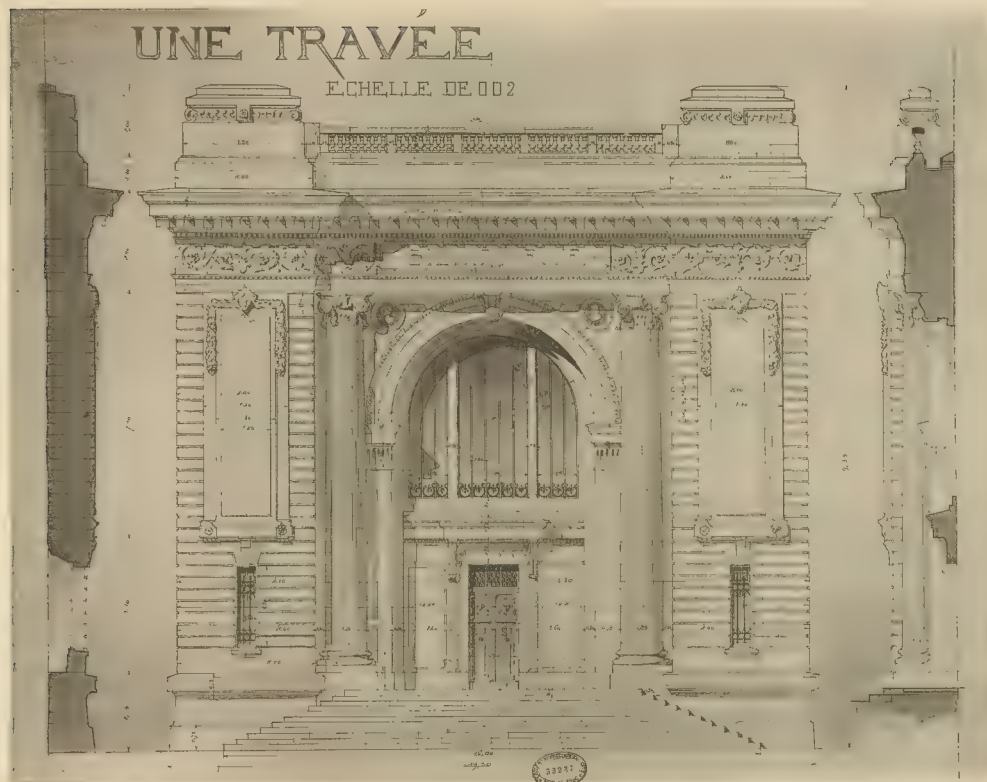



COUPE LONGITUDINALE ECHELLE DE 0,01

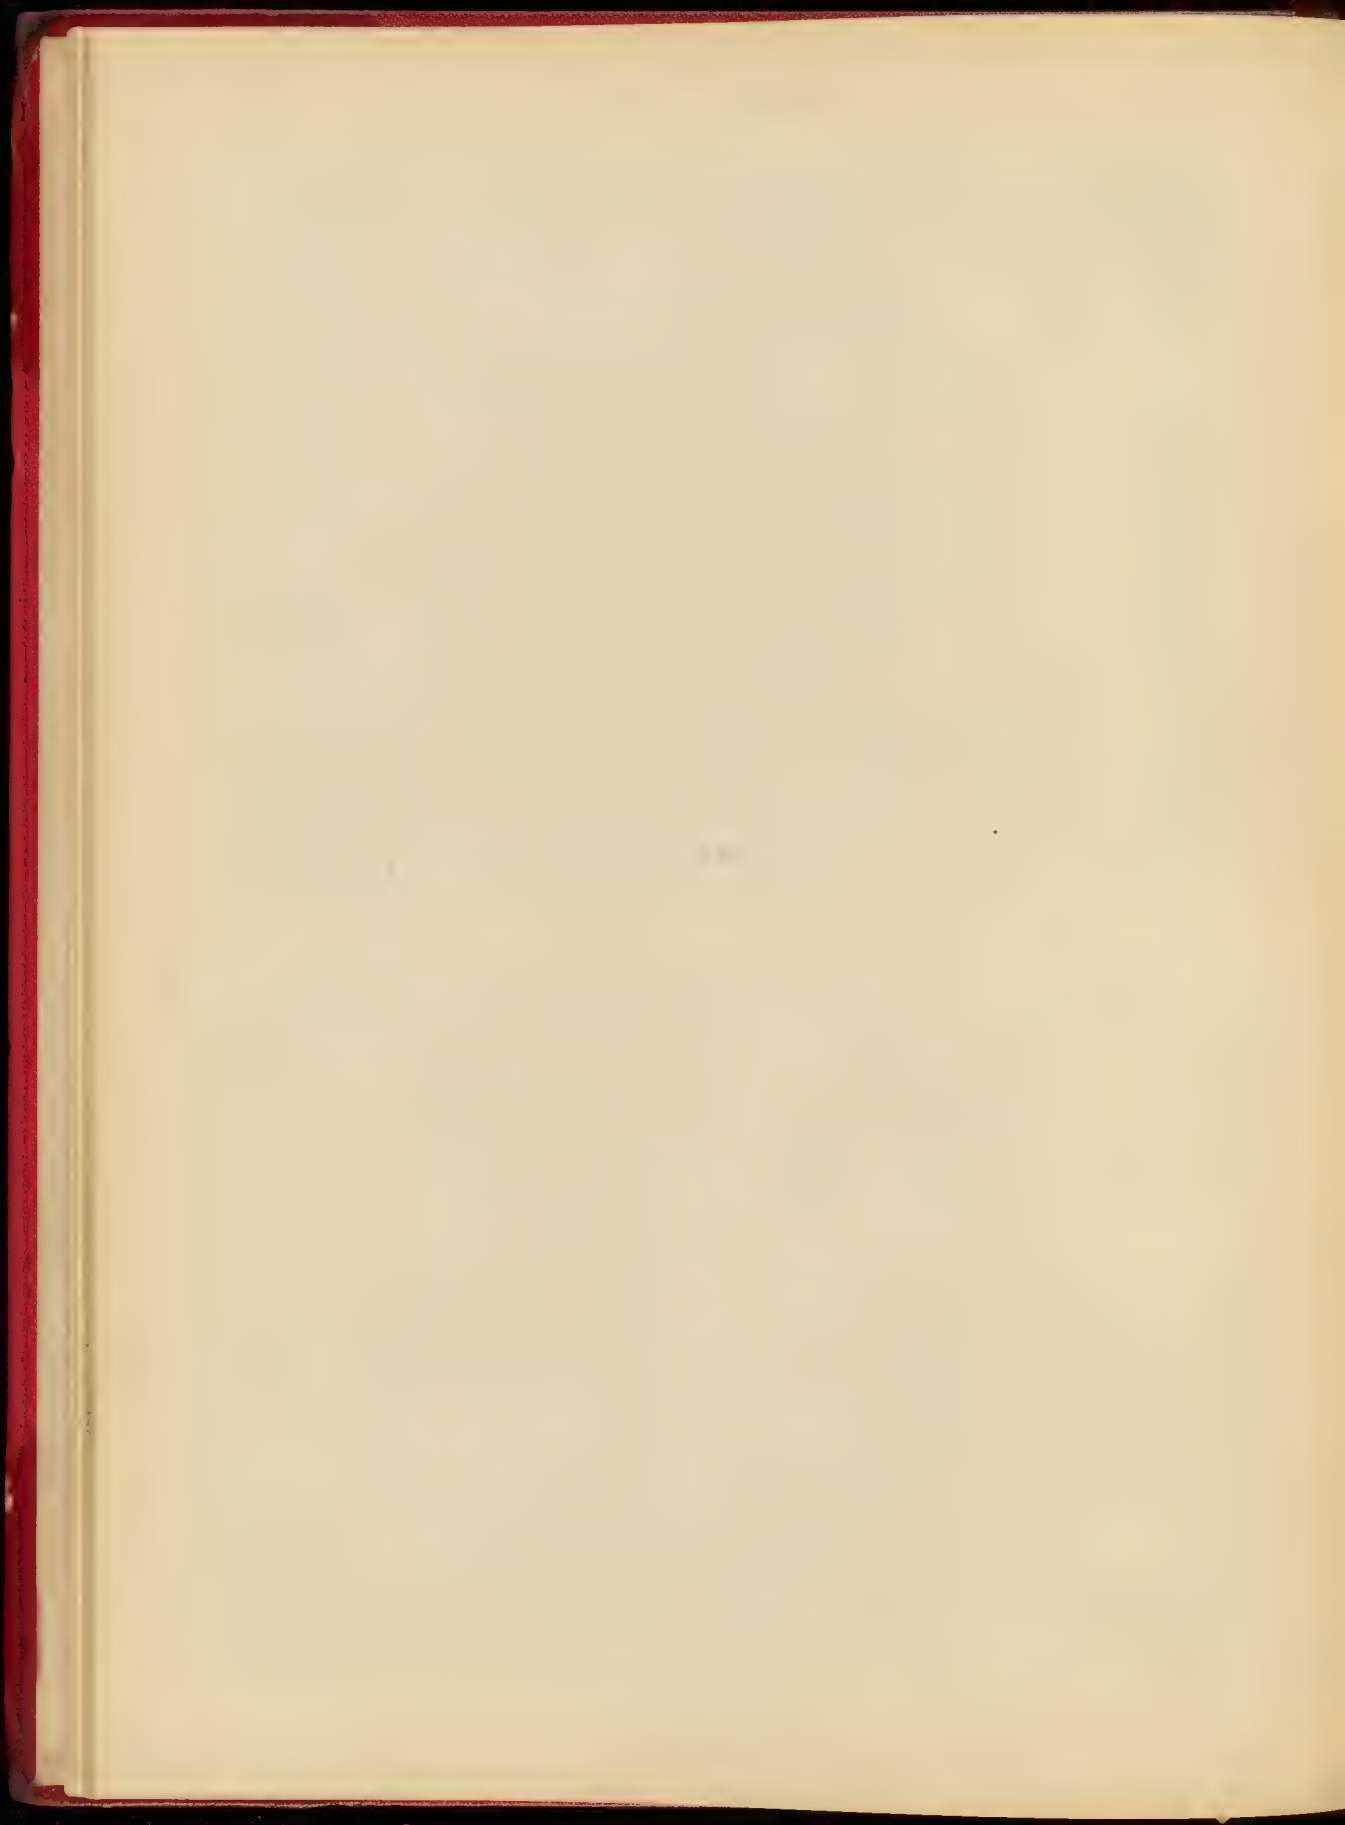


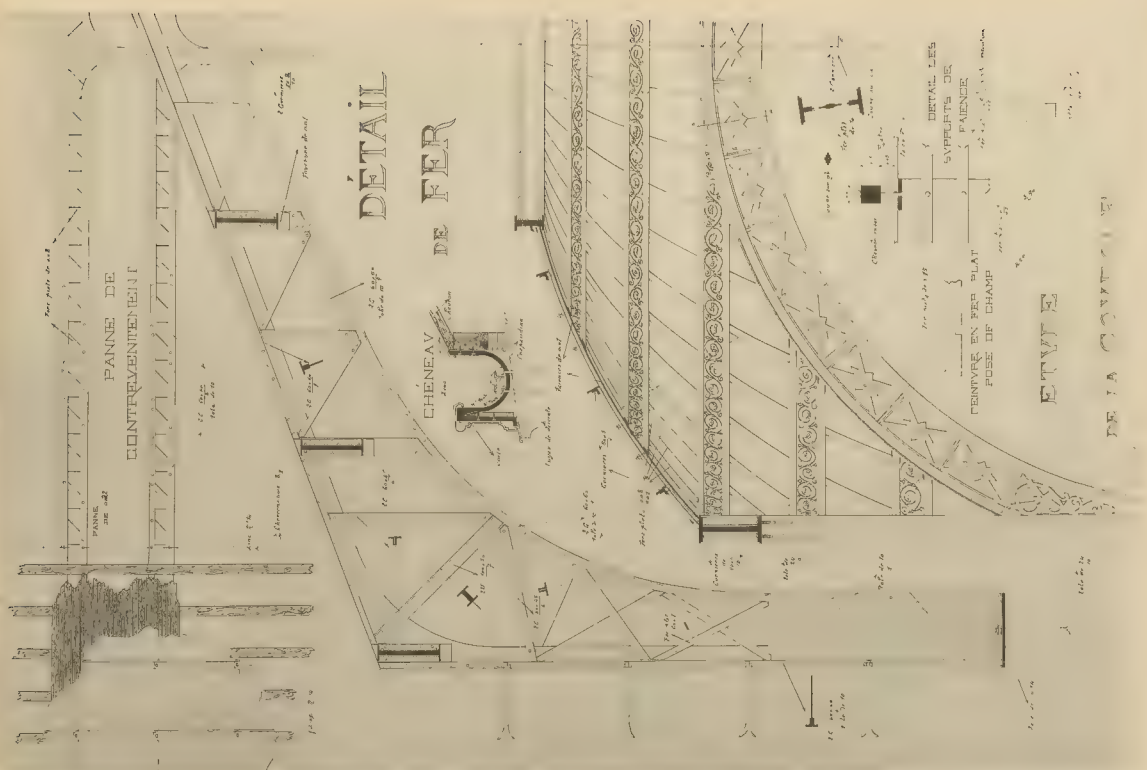

MEDAILLE DE CONSTRUCTION - M. ANDRÉ DE LA ROQUE

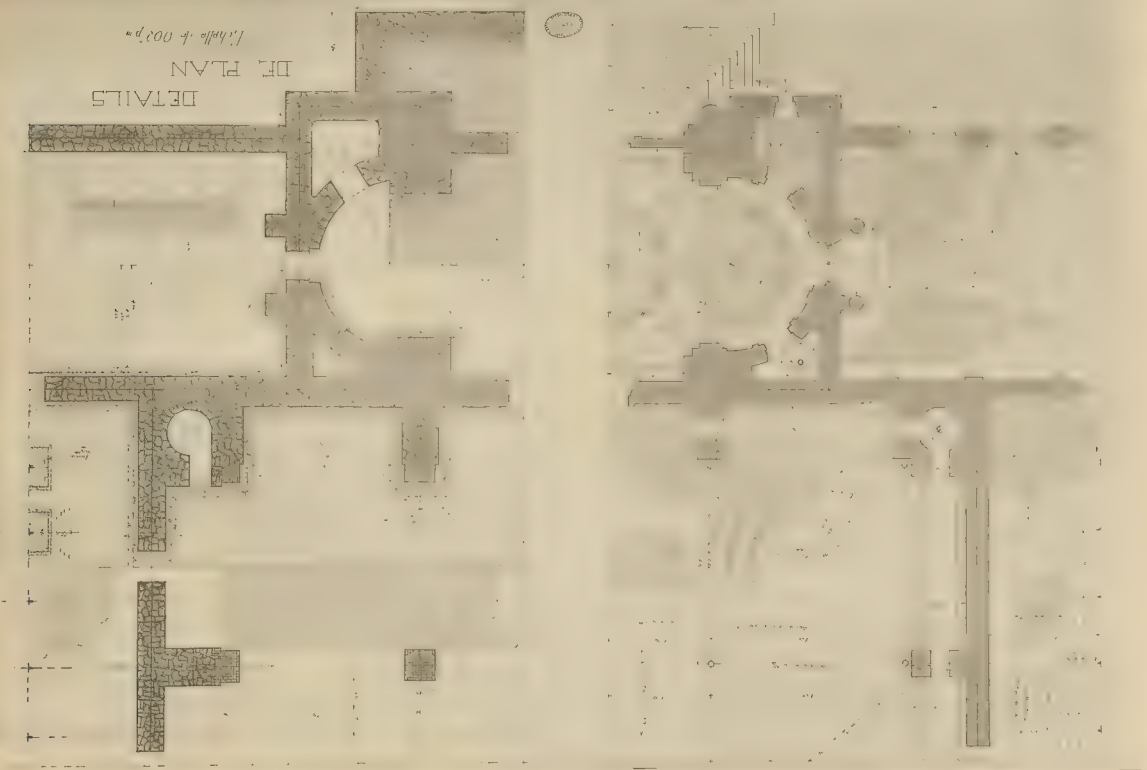


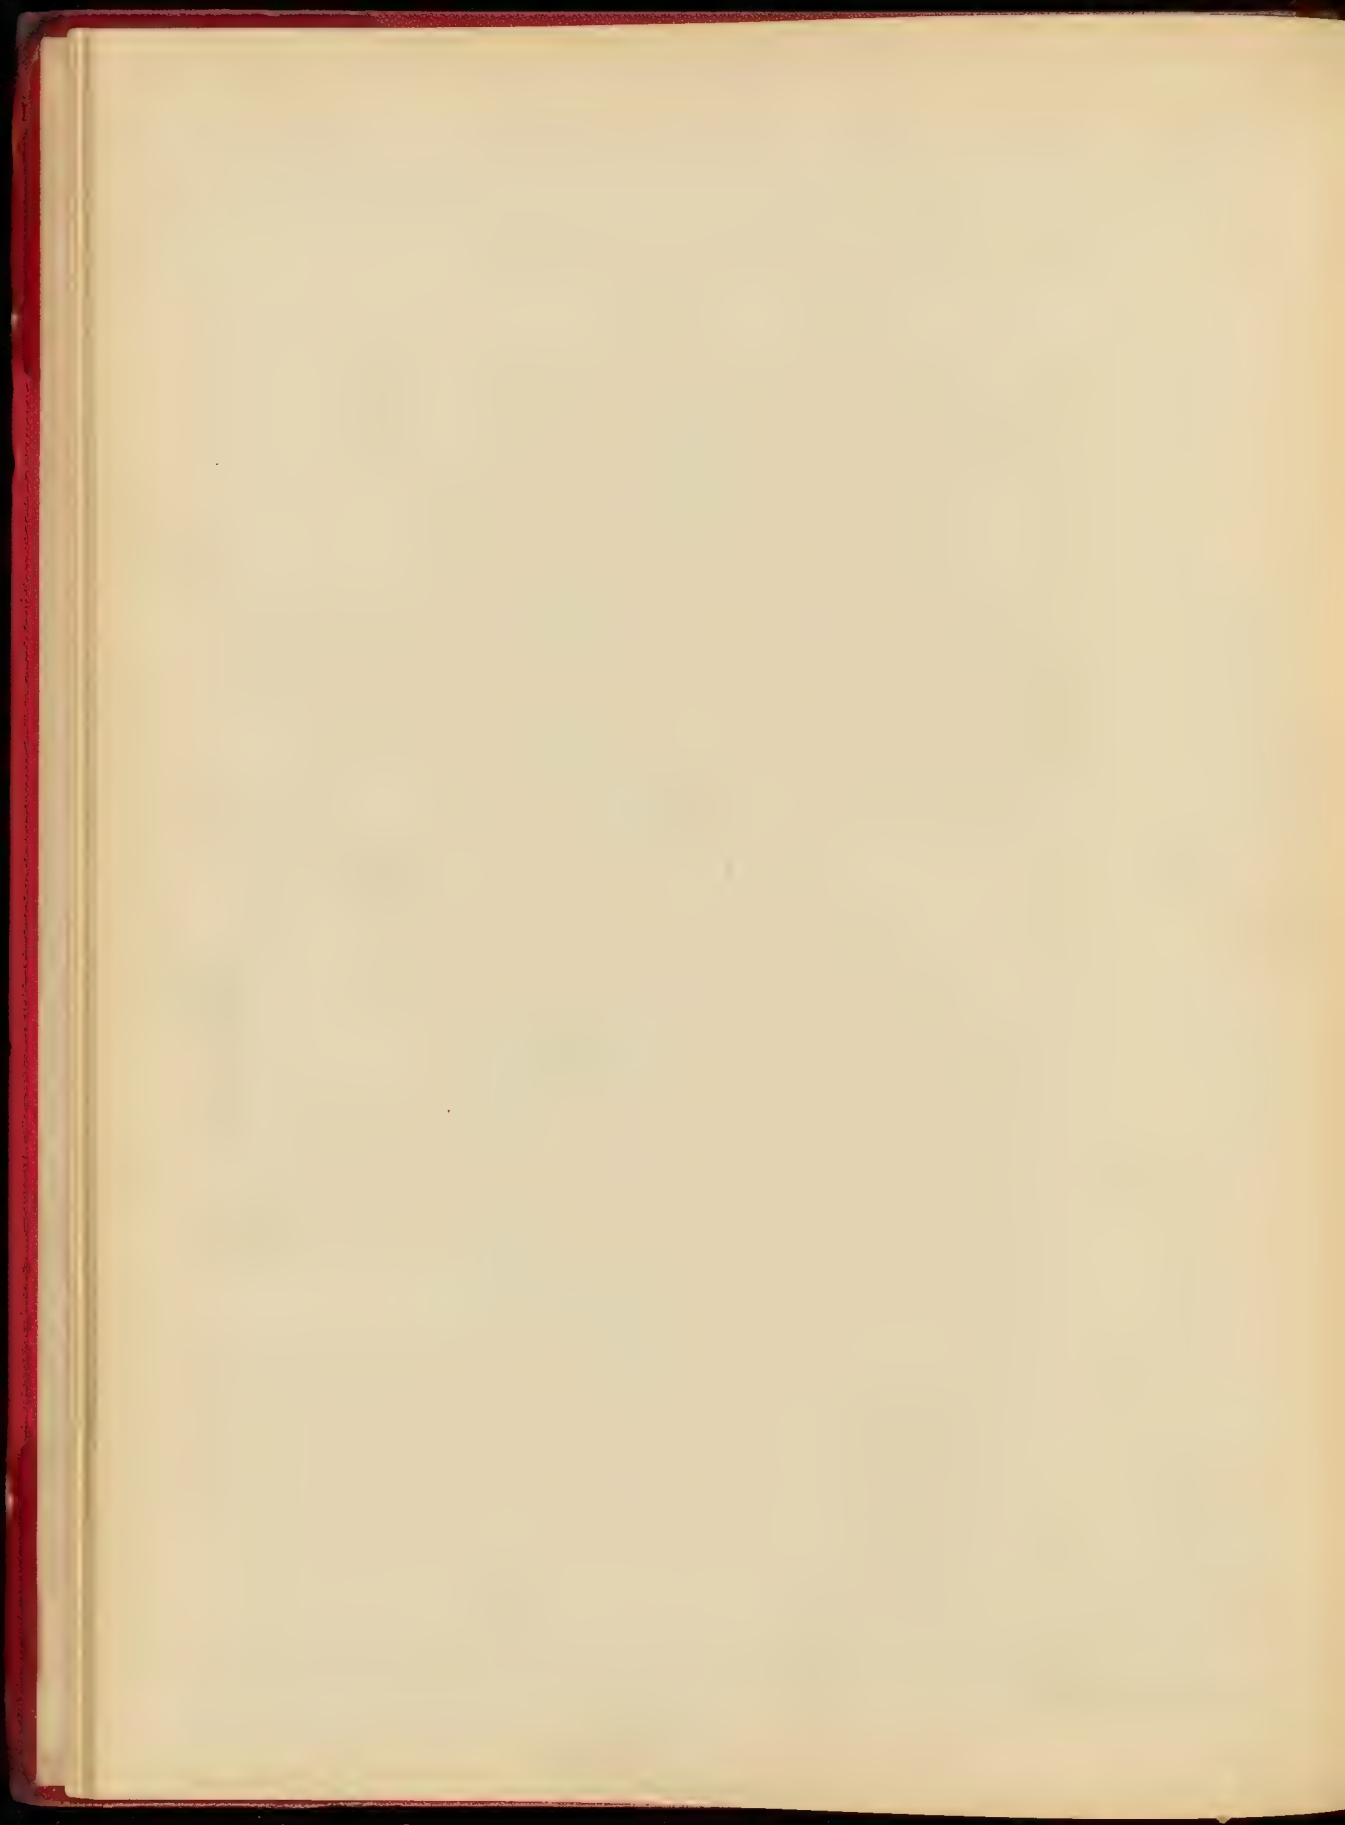

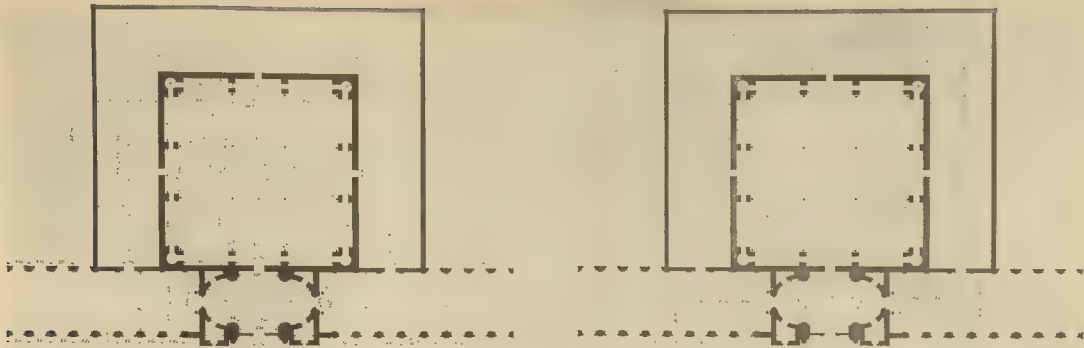


ETAGE DES MAGASINS


PLAN DU REZ DE CHAUSSEE


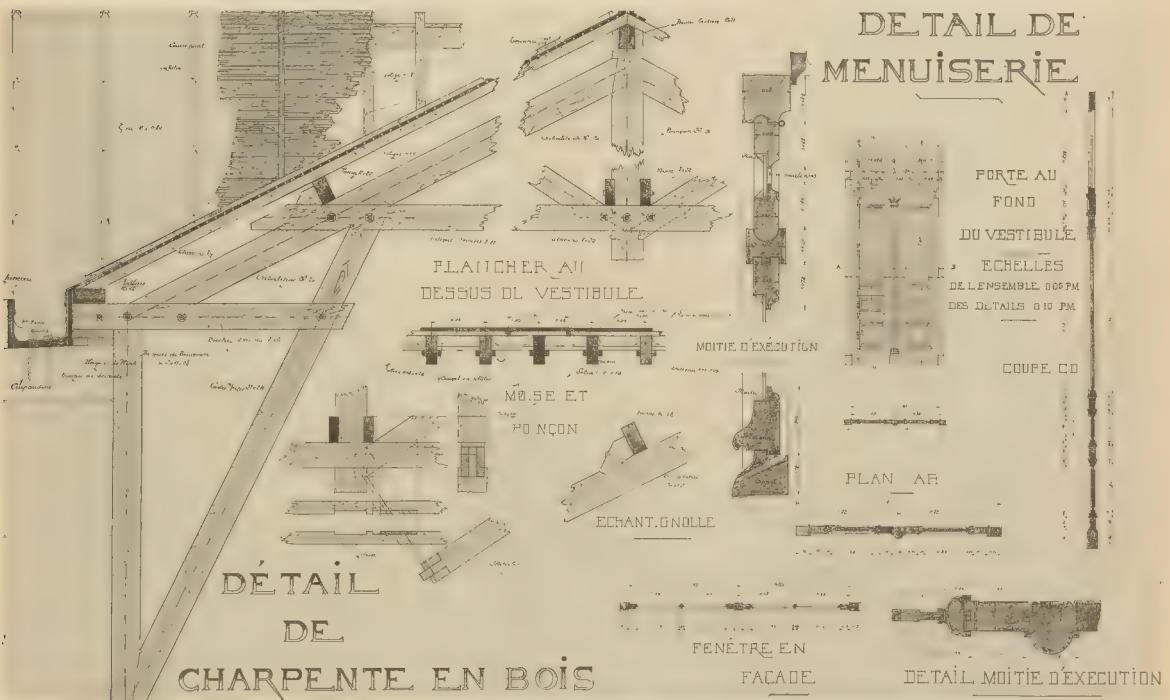


DÉTAIL DE CHARPENTE EN BOIS

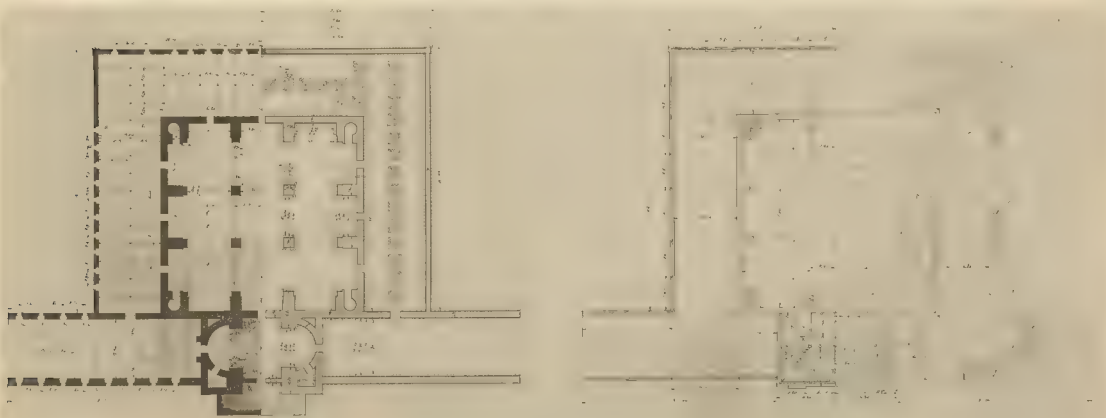

PLAN DU SOUS-SOL — PLAN DES FONDATIONS — PLAN DES COMBLES — PLAN DE LA COUVERTURE

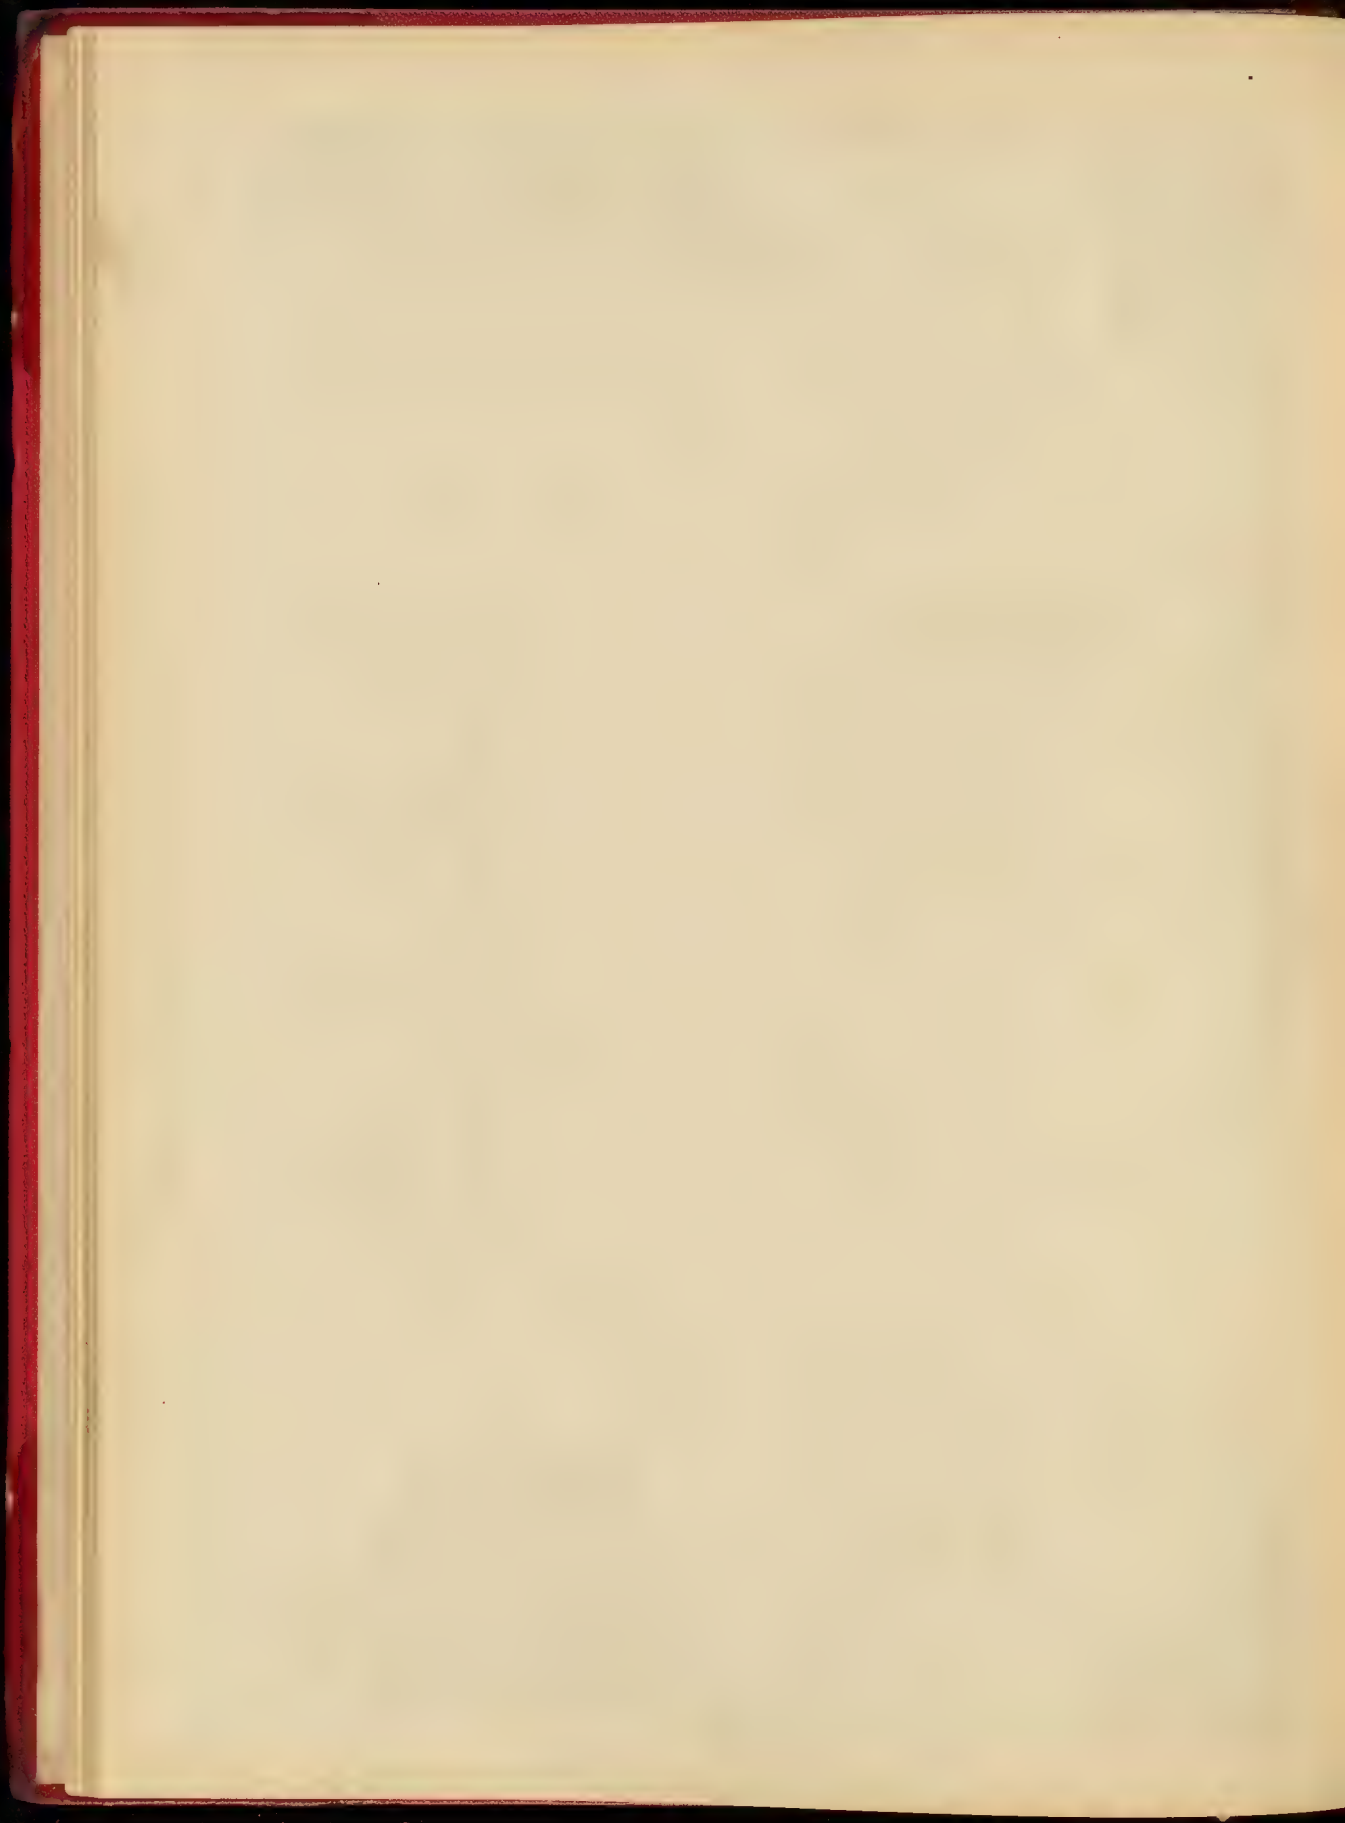


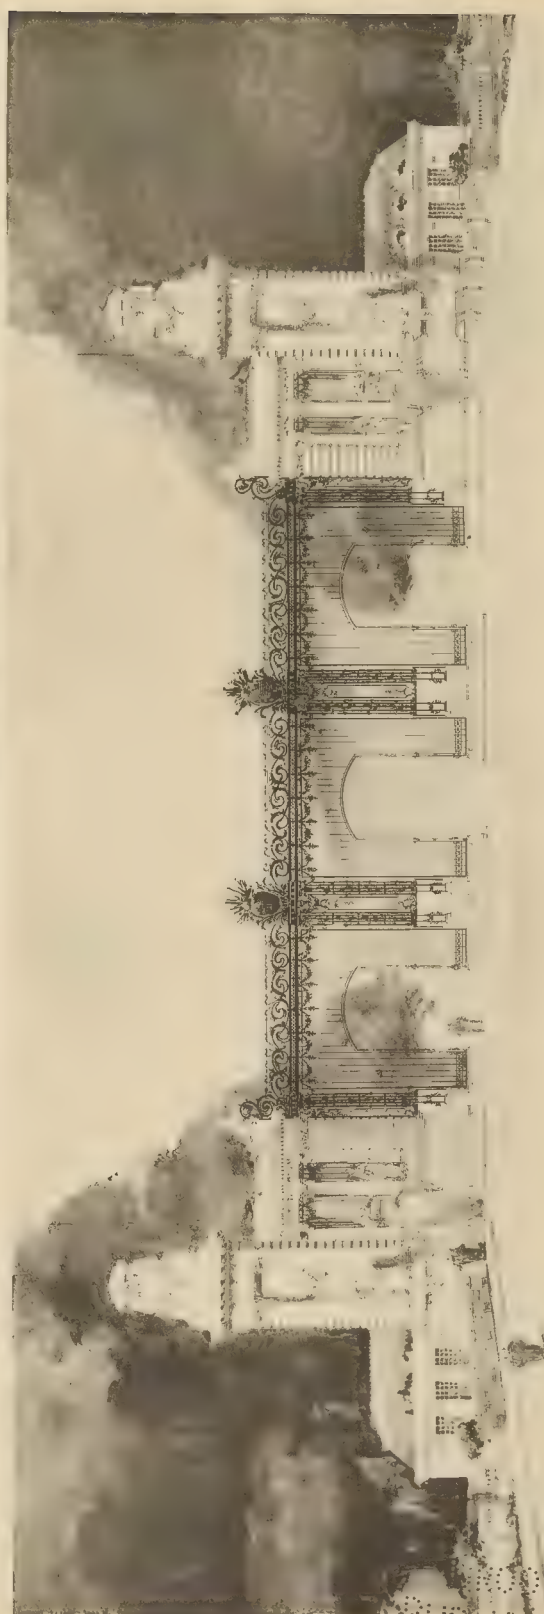
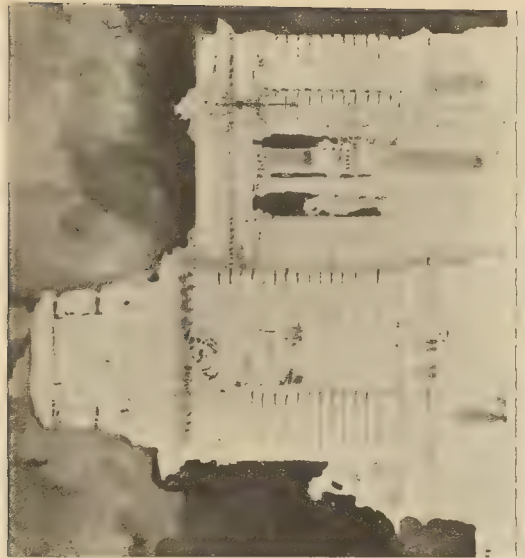


PROJET DE LE BEL 1895

PROJET DE LE BEL 1905

CONCOURS CHAUSSEES - UNE PORTE MONUMENTALE POUR LA TERRASSE DE MUDON - M. LE BEL, DEV. DE M. MARCEL LAMBERT

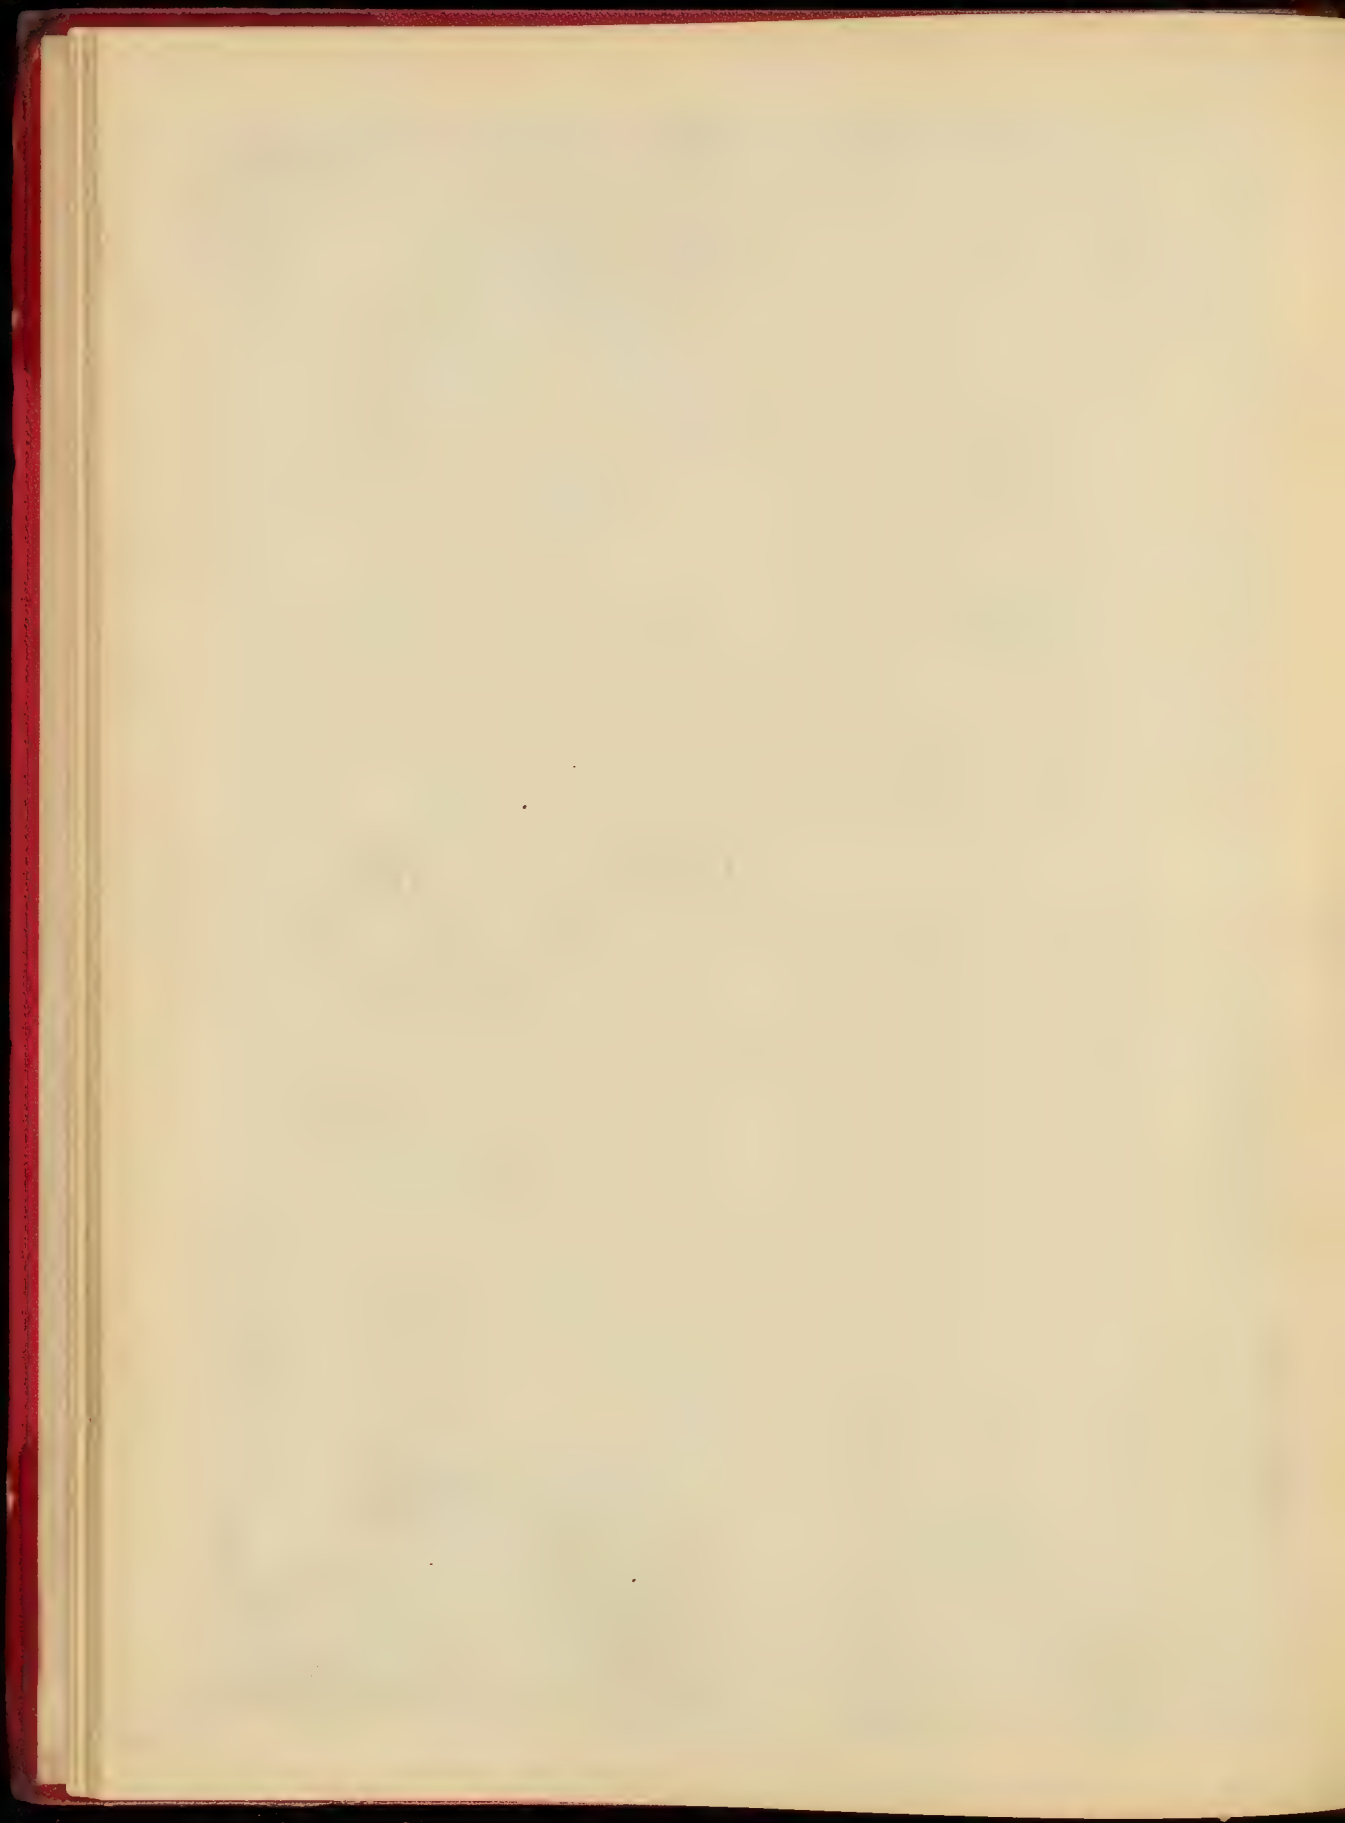



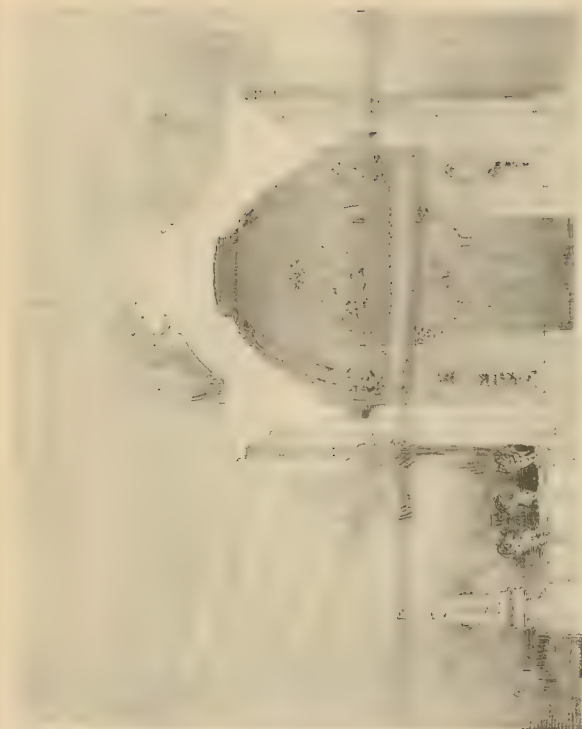
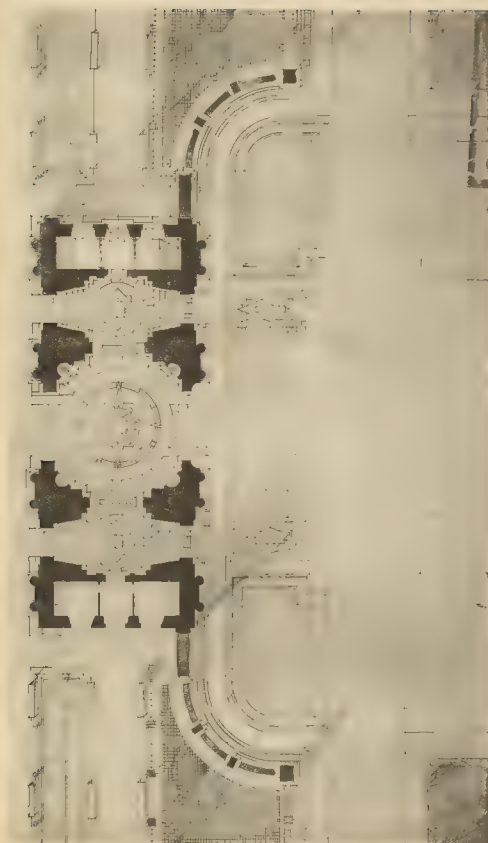



ANCIENNE ÉLÉVATION DE LA PORTE MONUMENTALE DE MEUDON - M. PAULIN


UNE PORTE MONUMENTALE POUR LA TERRASSE DE MEUDON - M. MARTELLO, D'APRÈS M. PAULIN

ANCIENNE ÉLÉVATION DE LA PORTE MONUMENTALE DE MEUDON - M. PAULIN

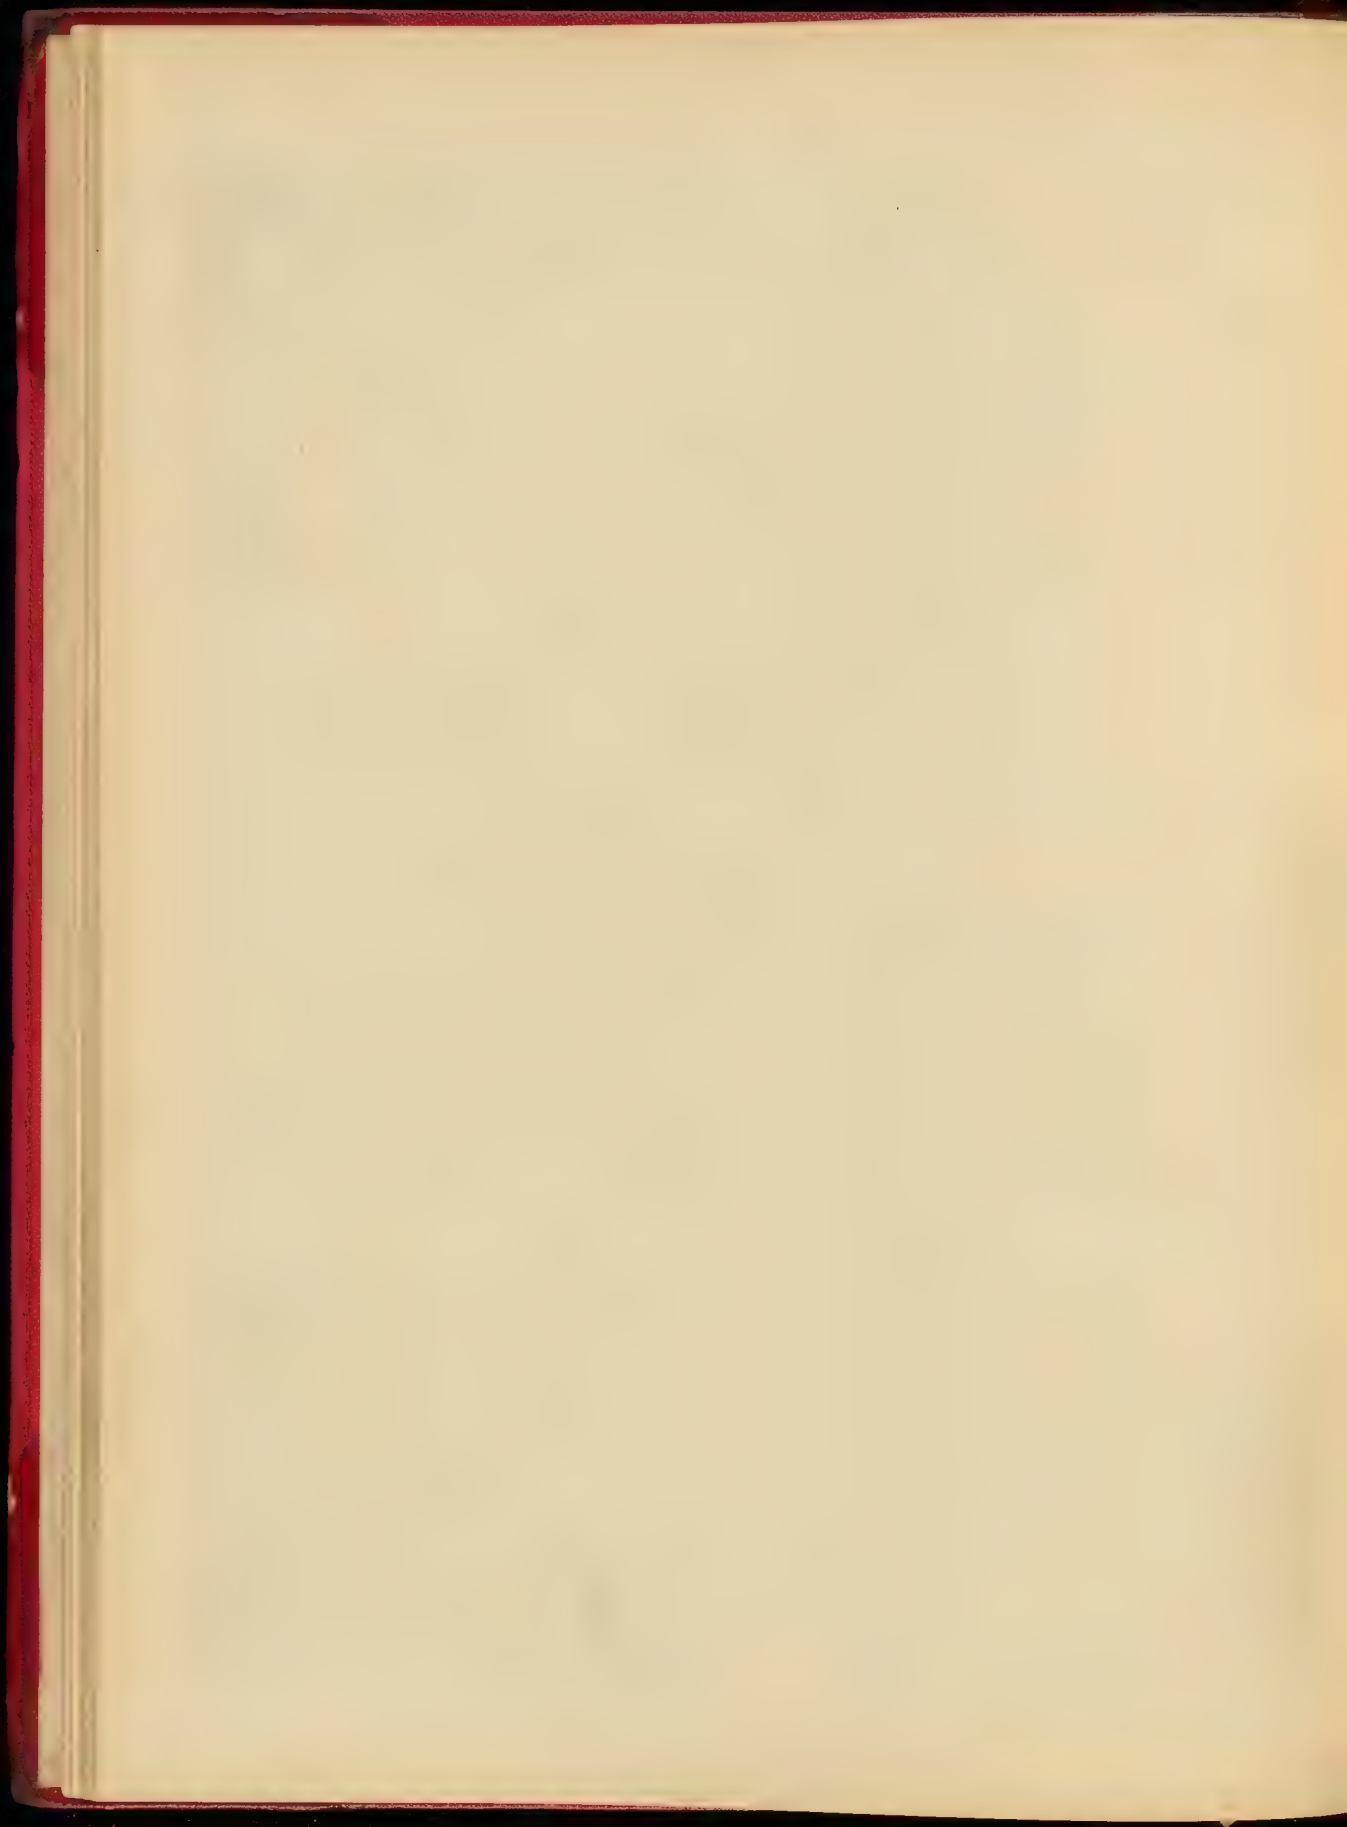

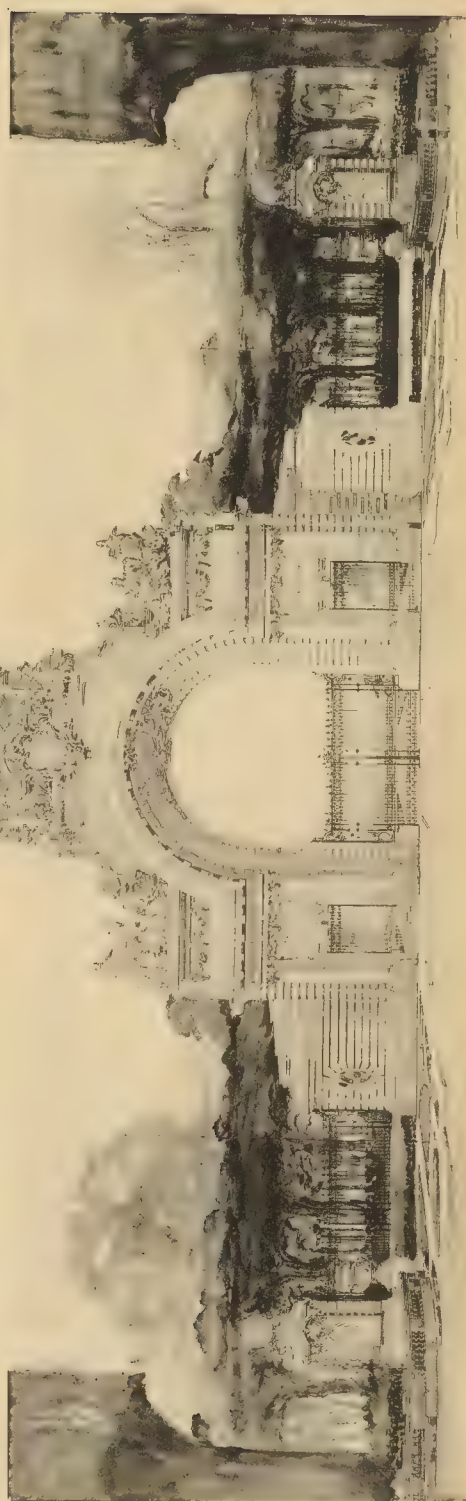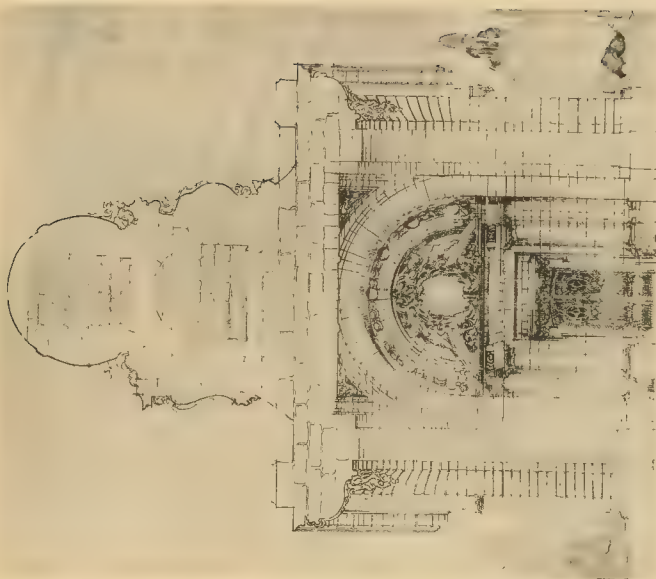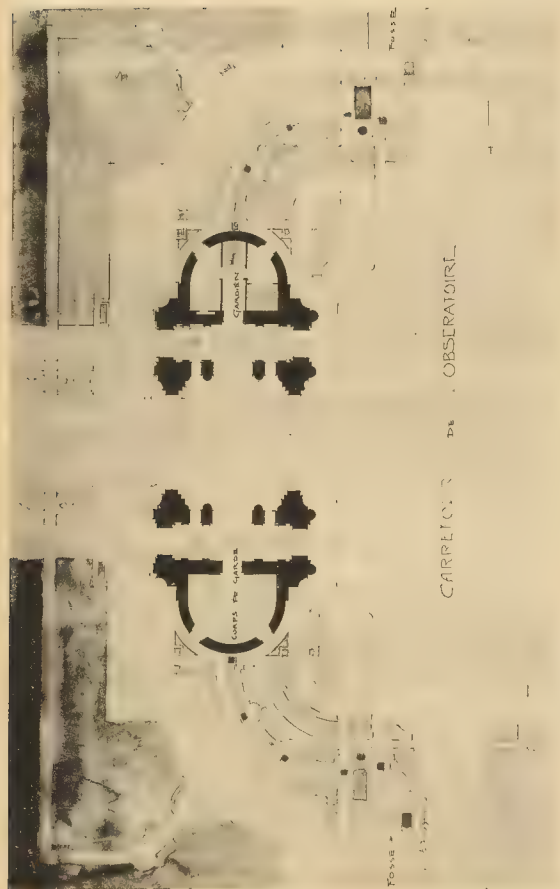

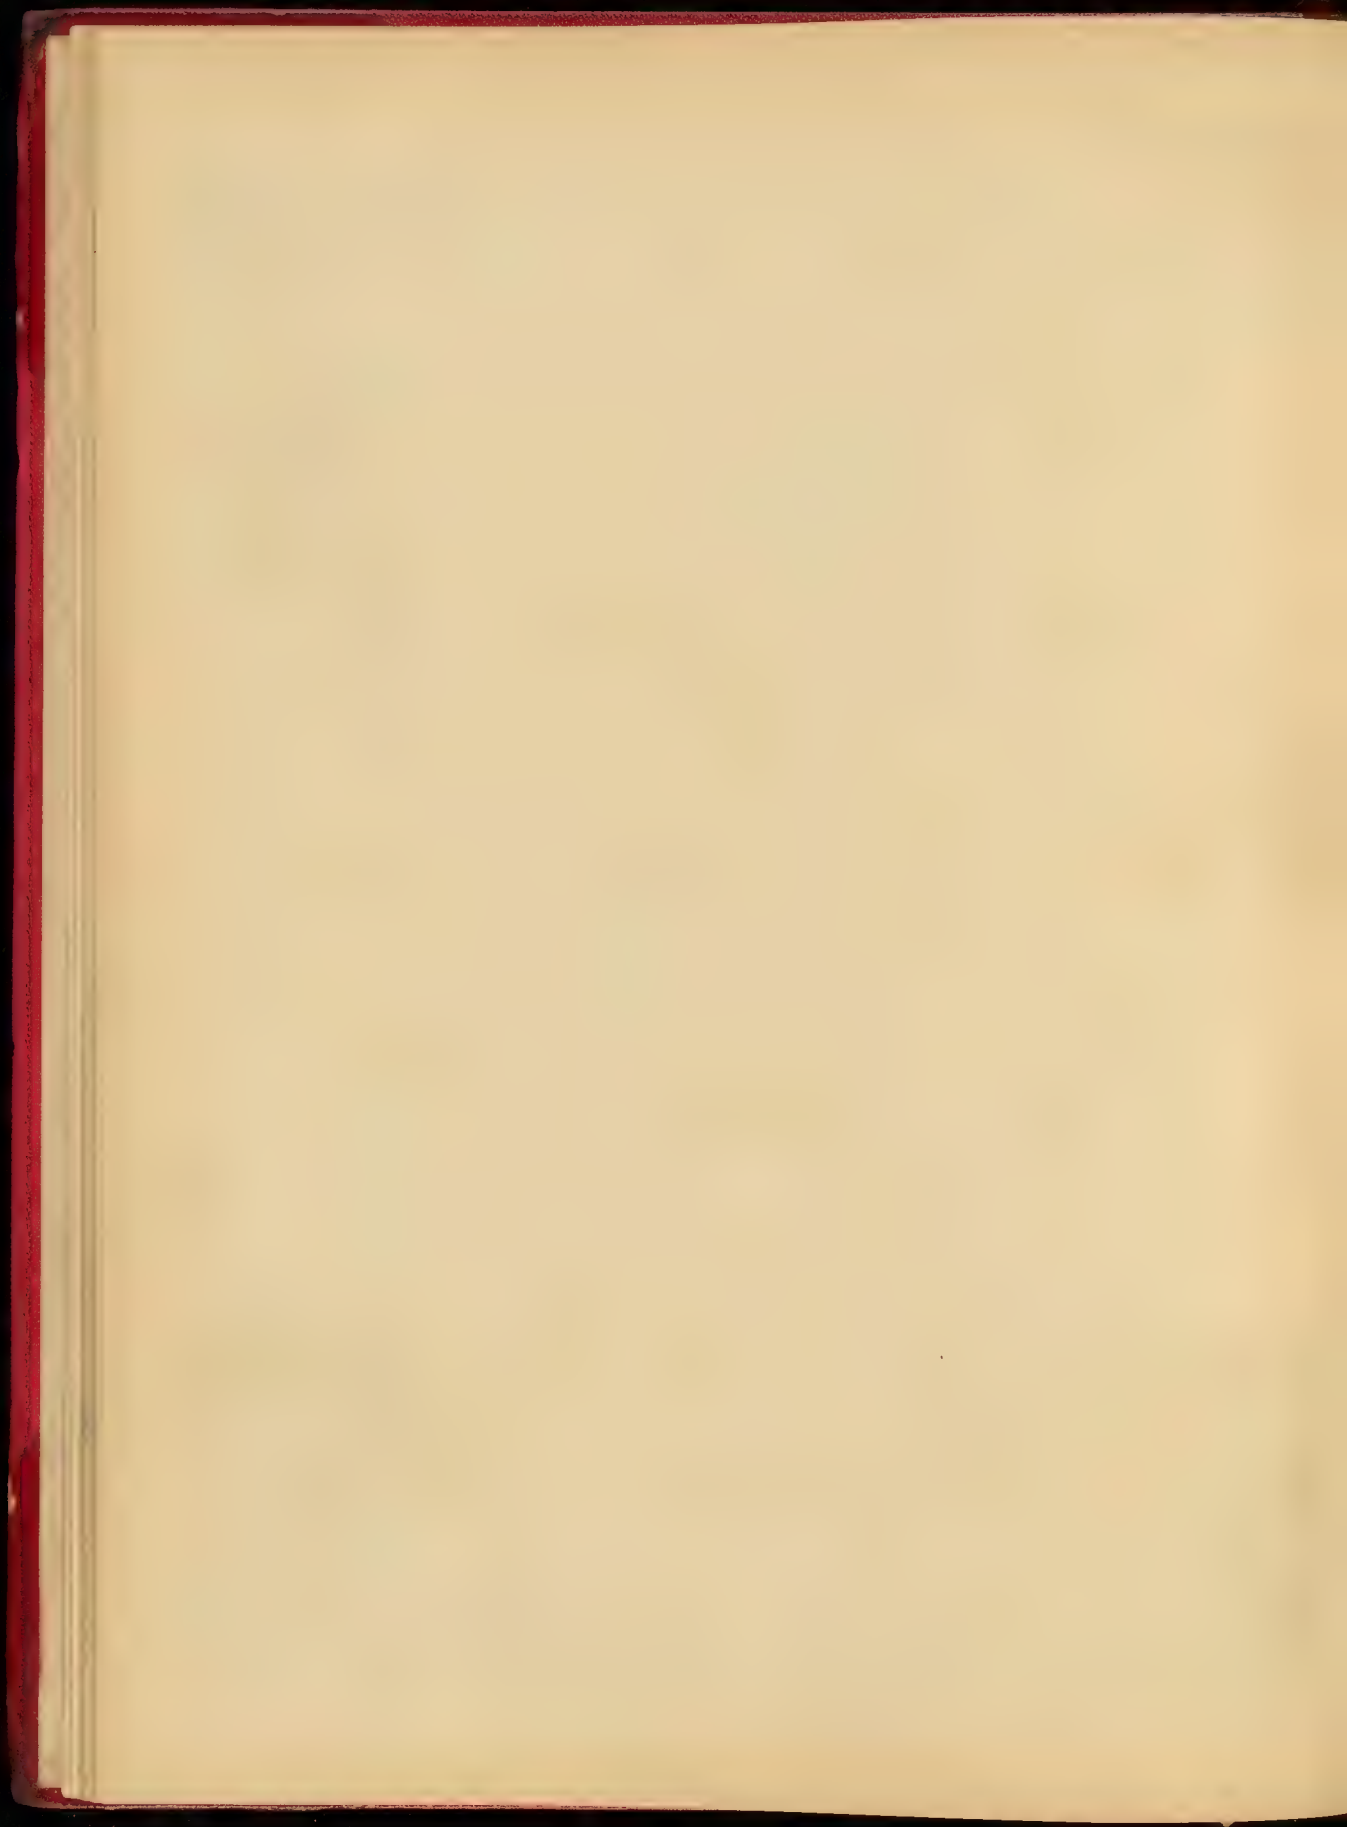


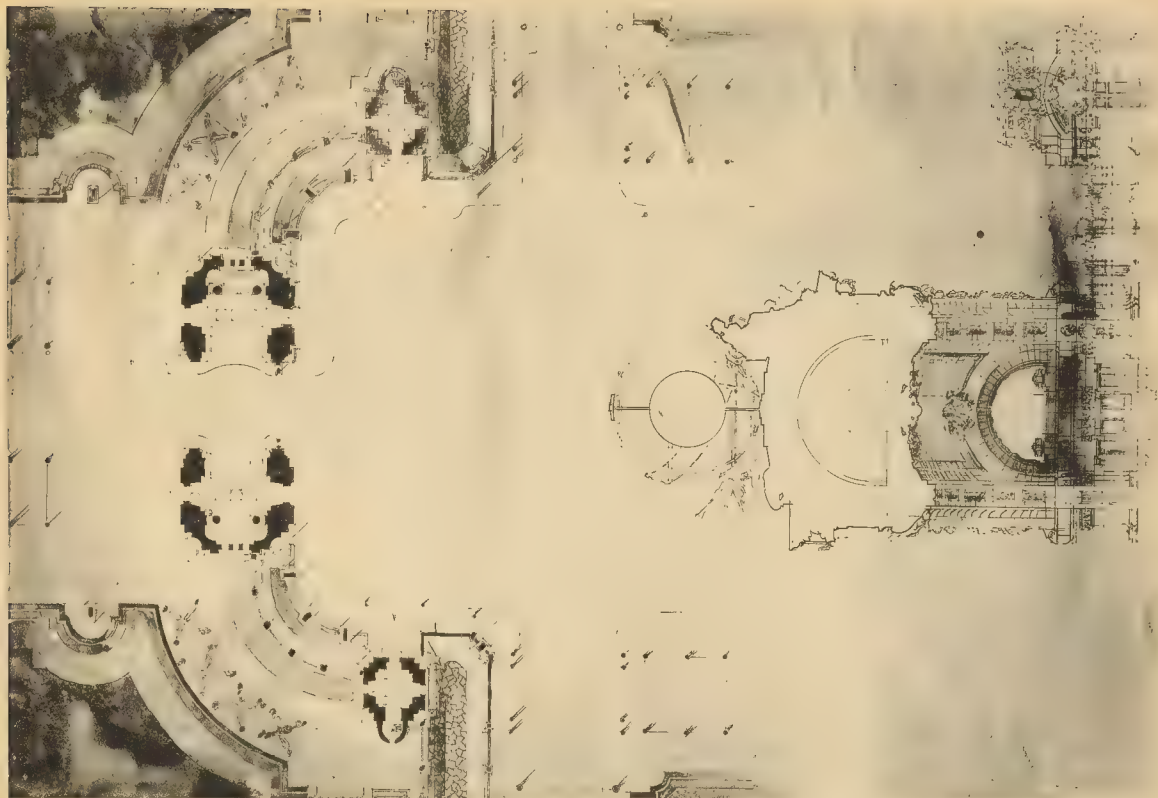


ARISTIDE B. LE BELY, PARIS

UNE PORTE MONUMENTALE POUR LA TERRASSE DE MEUDON - M. TOURNON, élève de MM. SCHELLER DE Gisors & Bernier

ARISTIDE BELY, ENTEUR, M. FAYOL, SAINT-MAUR, PARIS

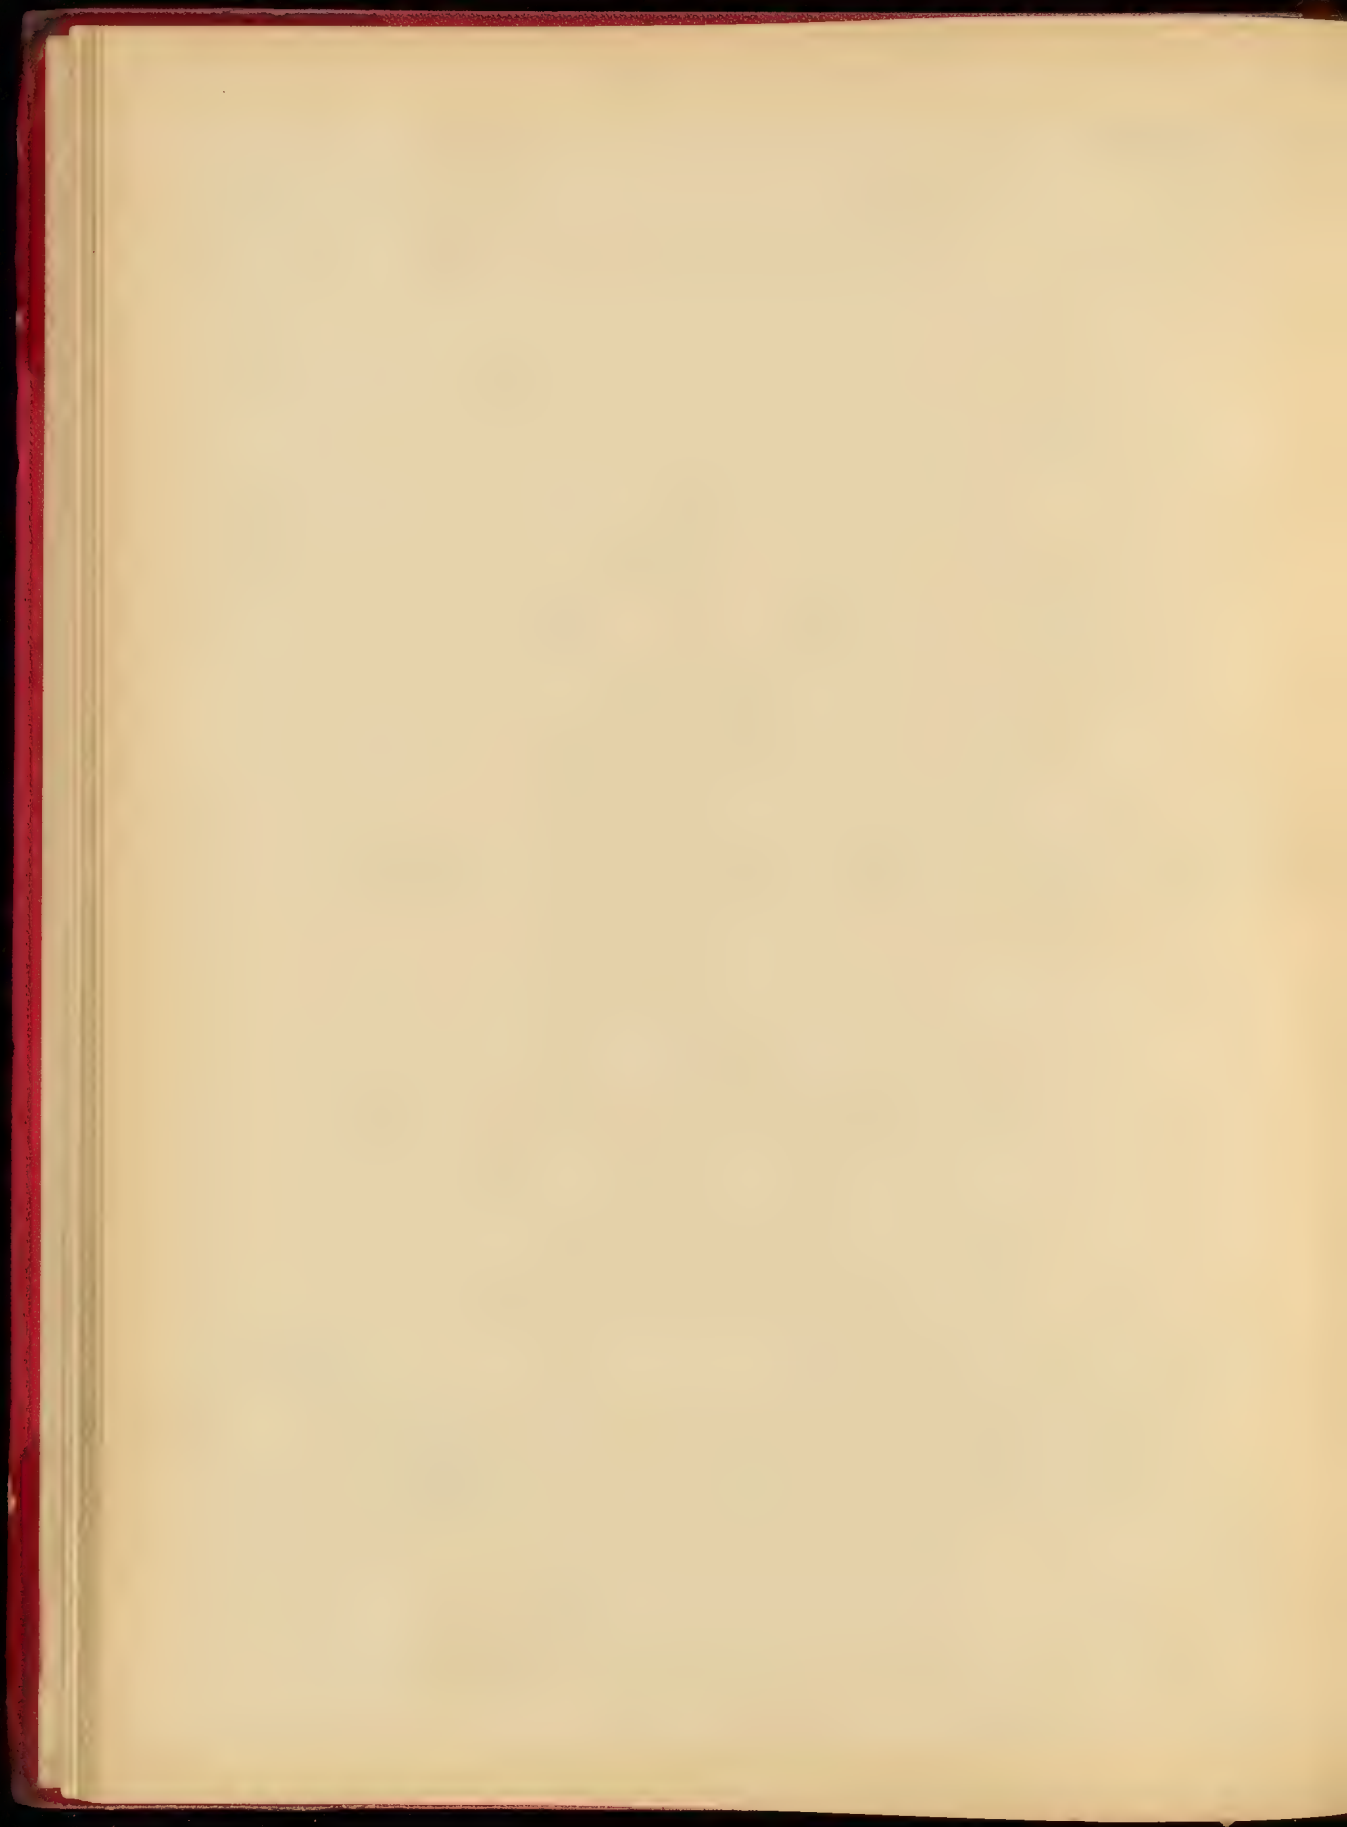

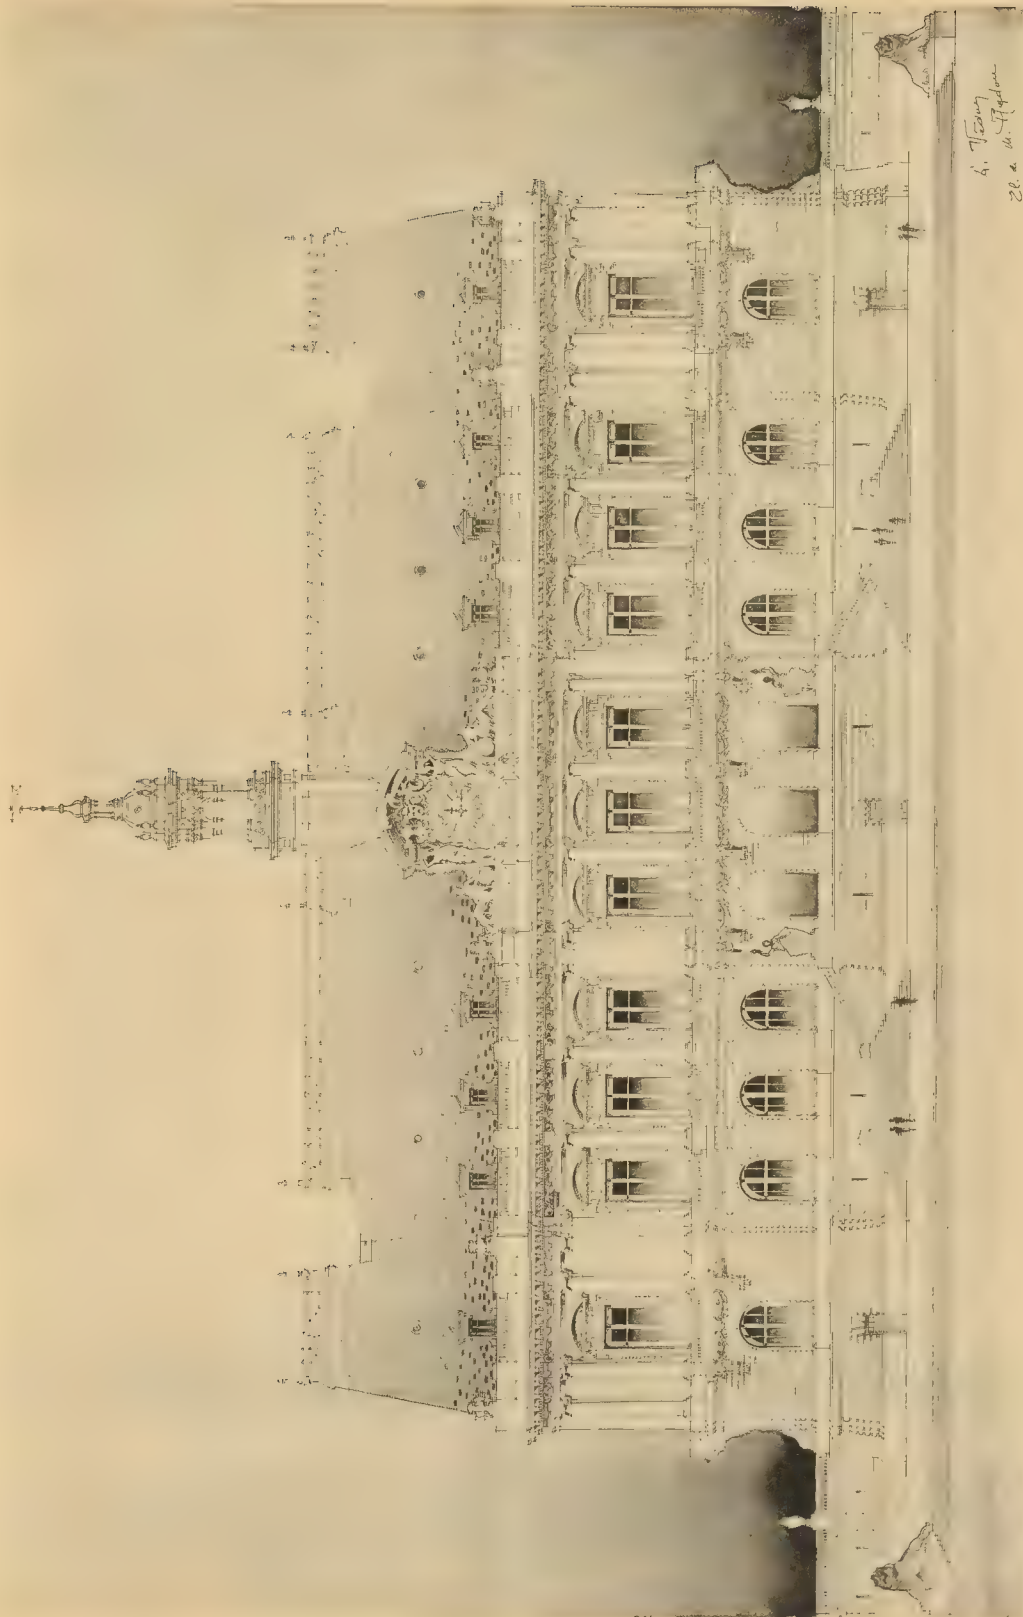



REPROD. D'APRES L'ORIGINAL

UN HOTEL DE VILLE. - M. YENUE, élève de M. REYON


6. Yvenue
28. a. M. Yvenue

PROF. D'ARCHITECTURE 1905-1909

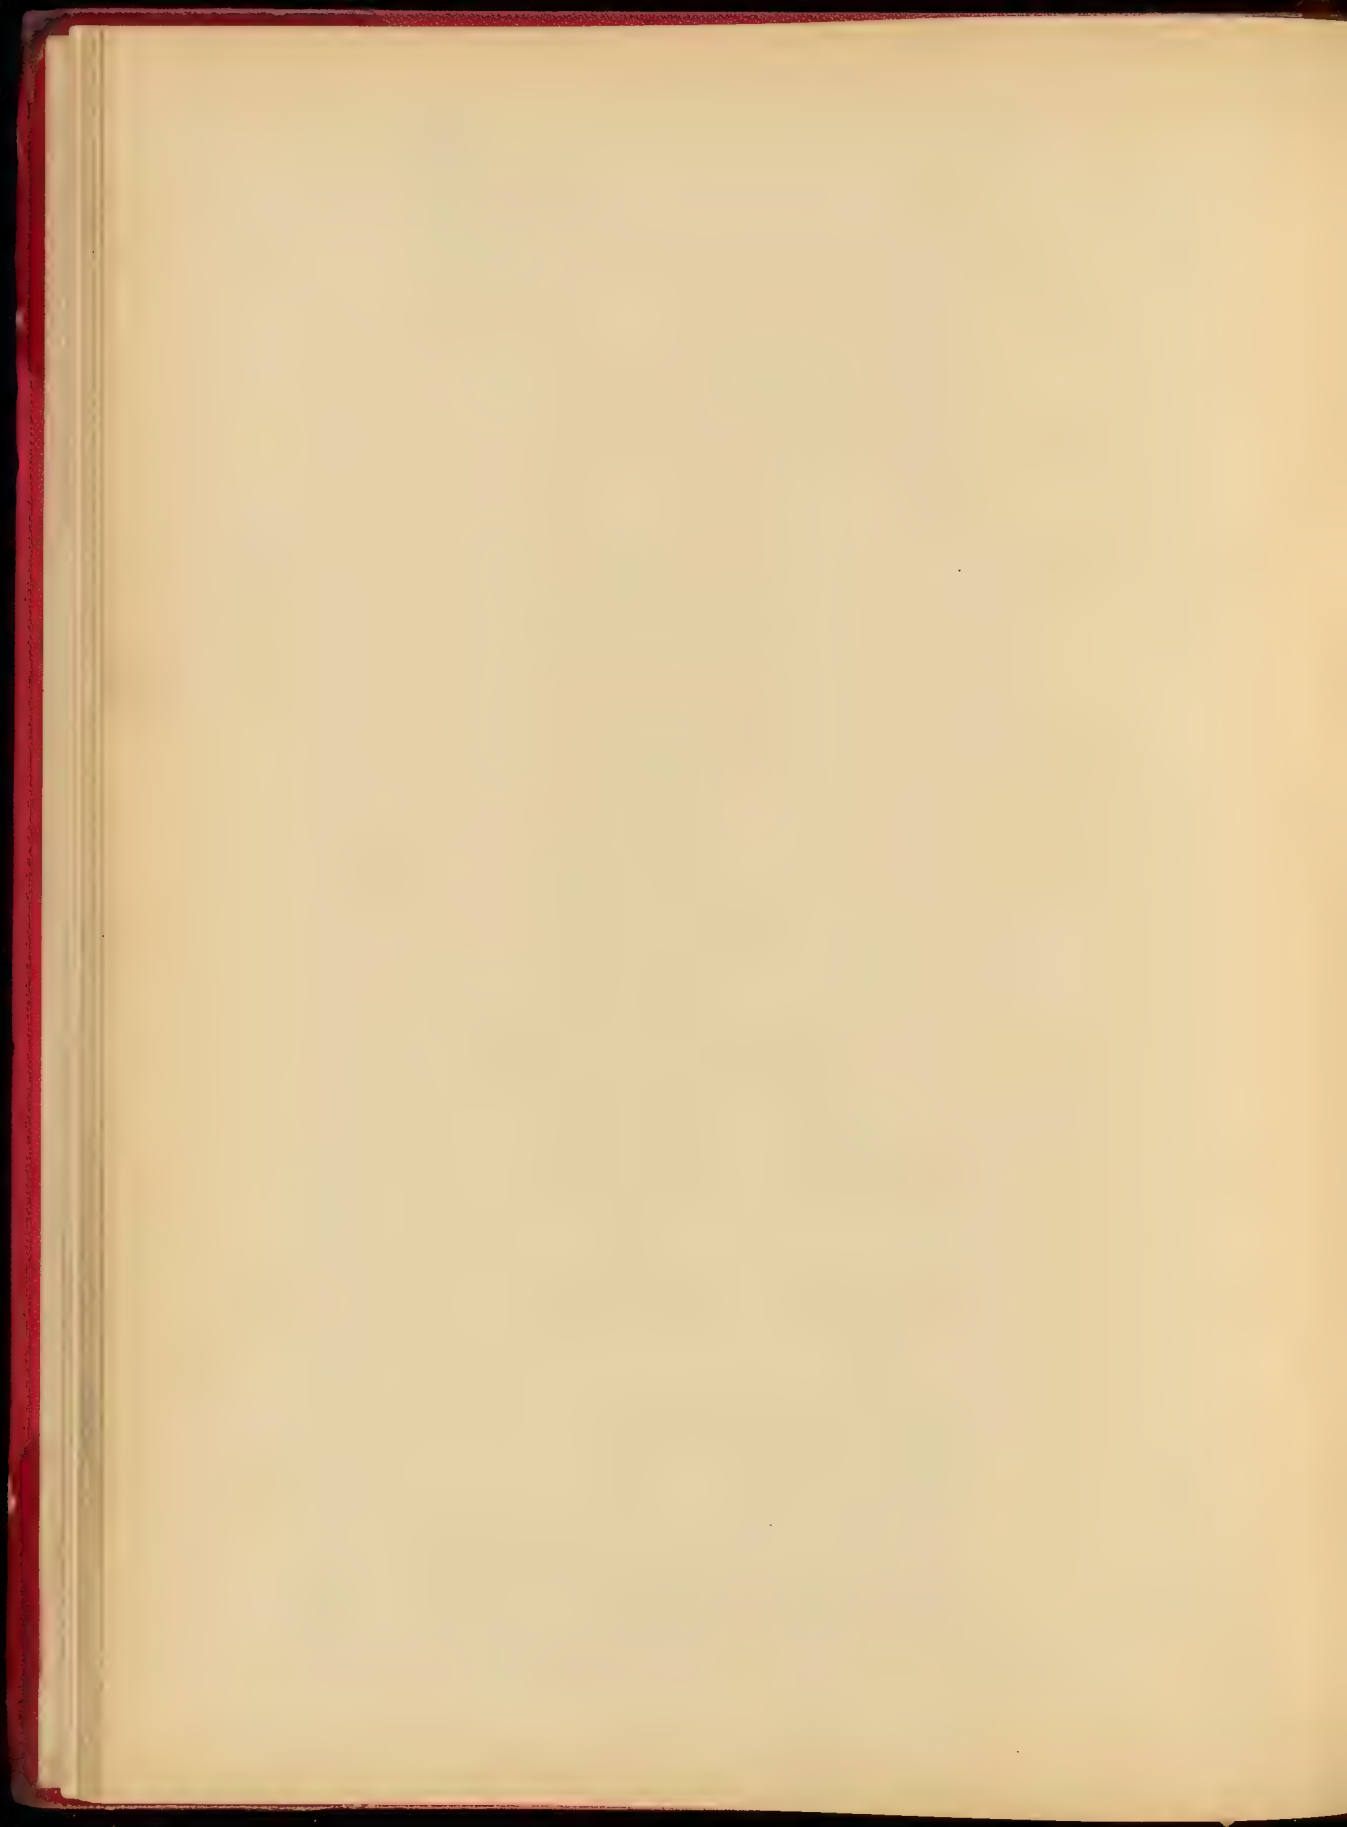

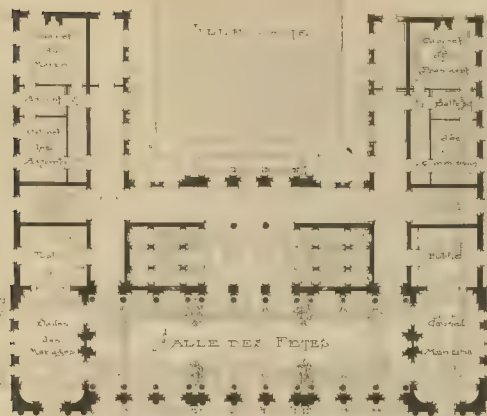



PLAN DU 1^{er} ÉTAGE

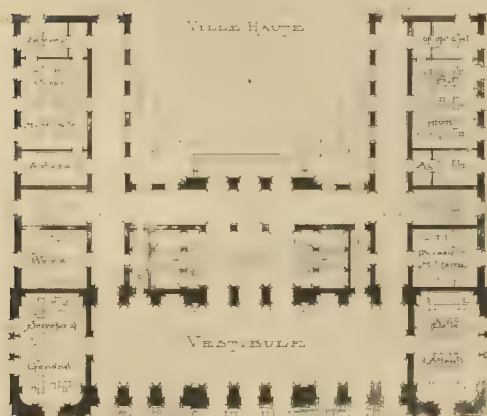


PLAN DU REZ-DE-CHAUSSÉE

A. Veque
21 et 22 M. Redon

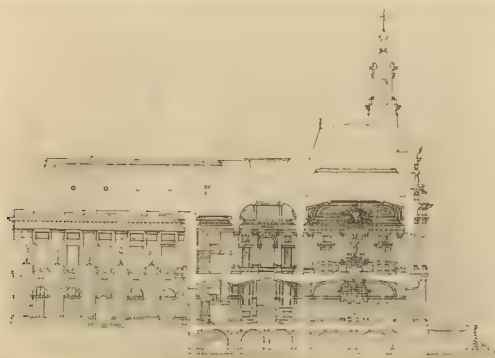

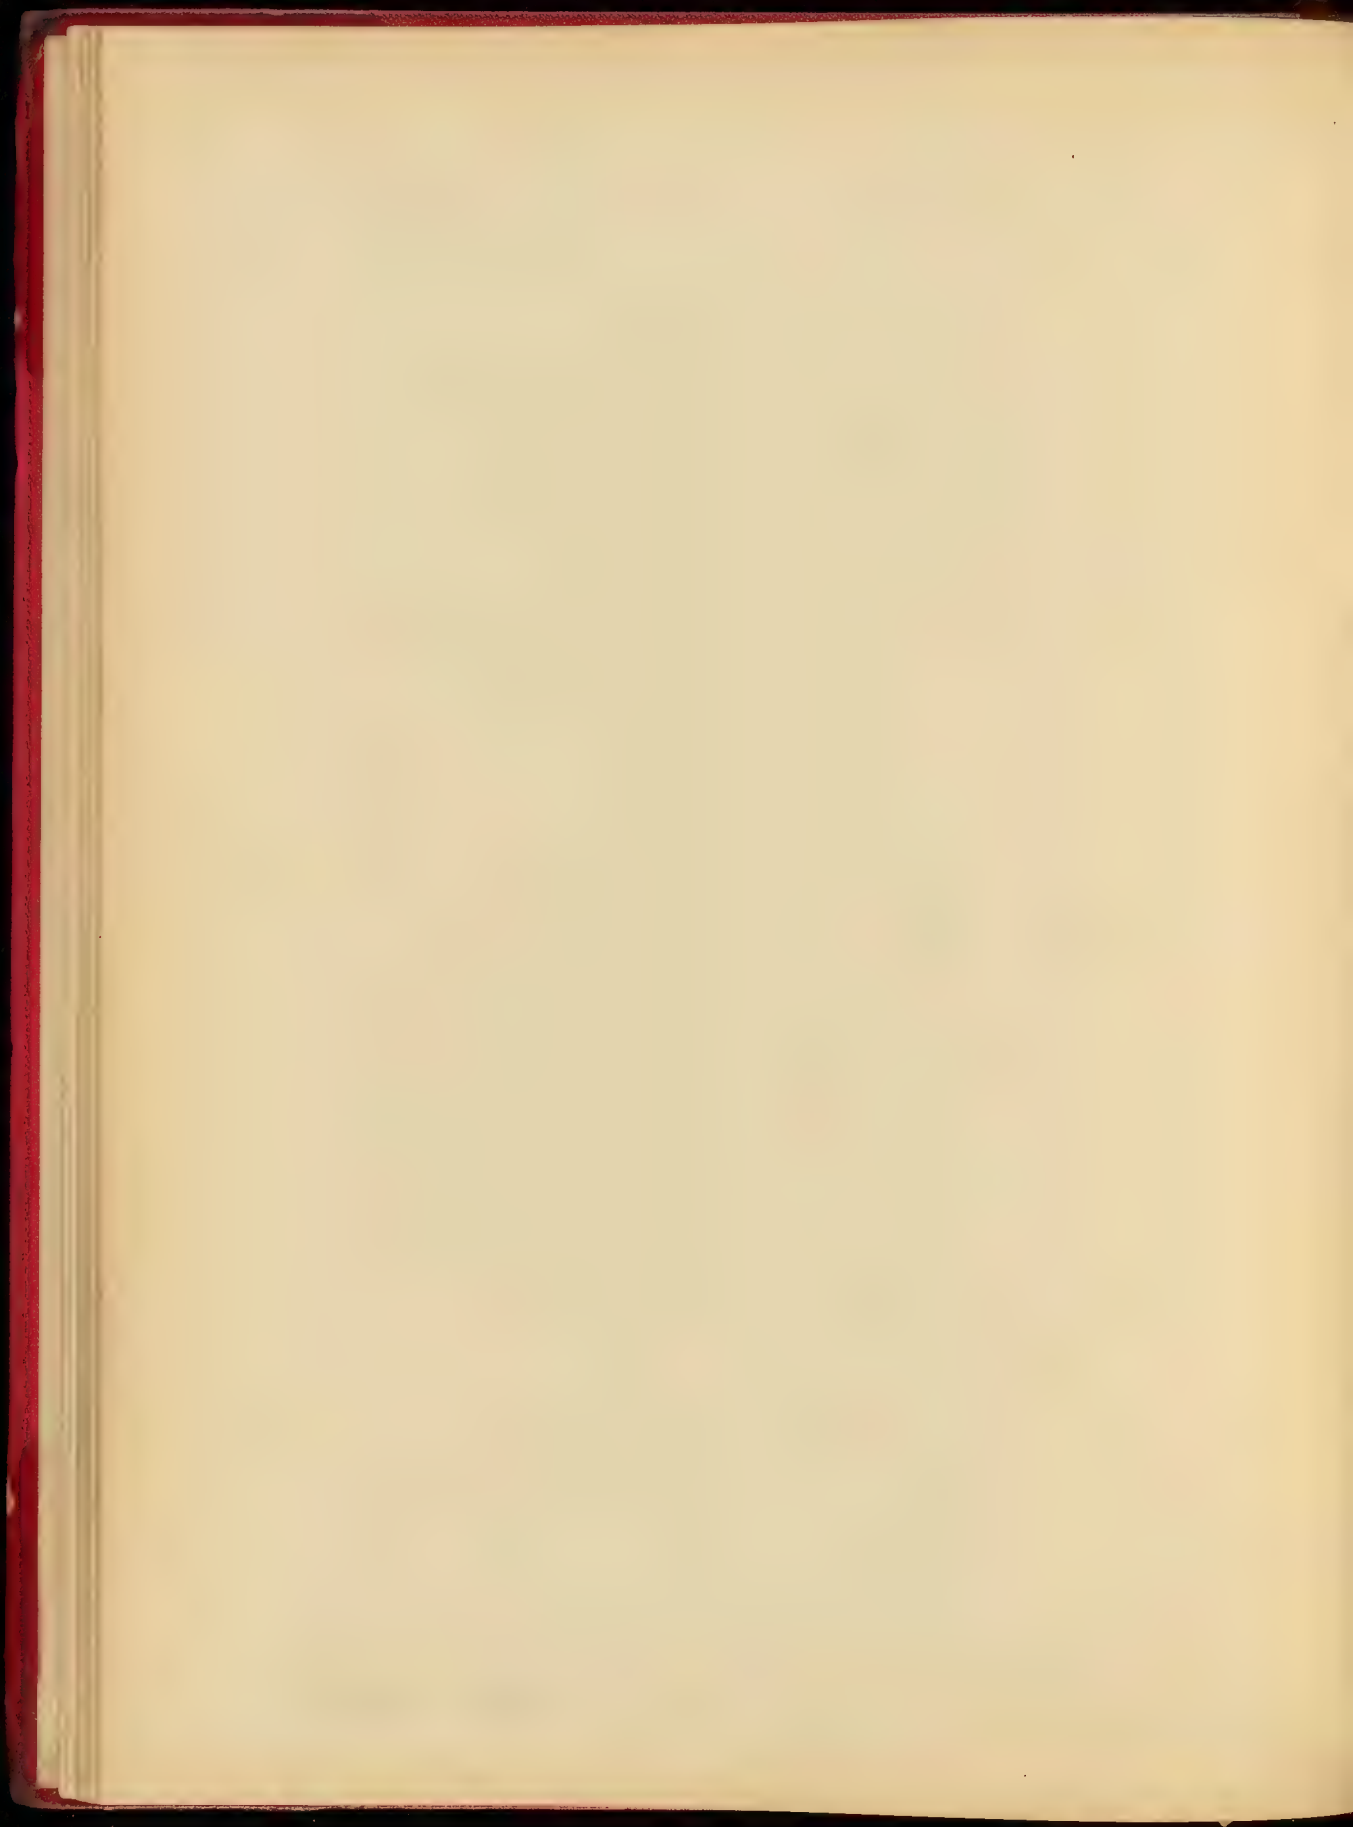


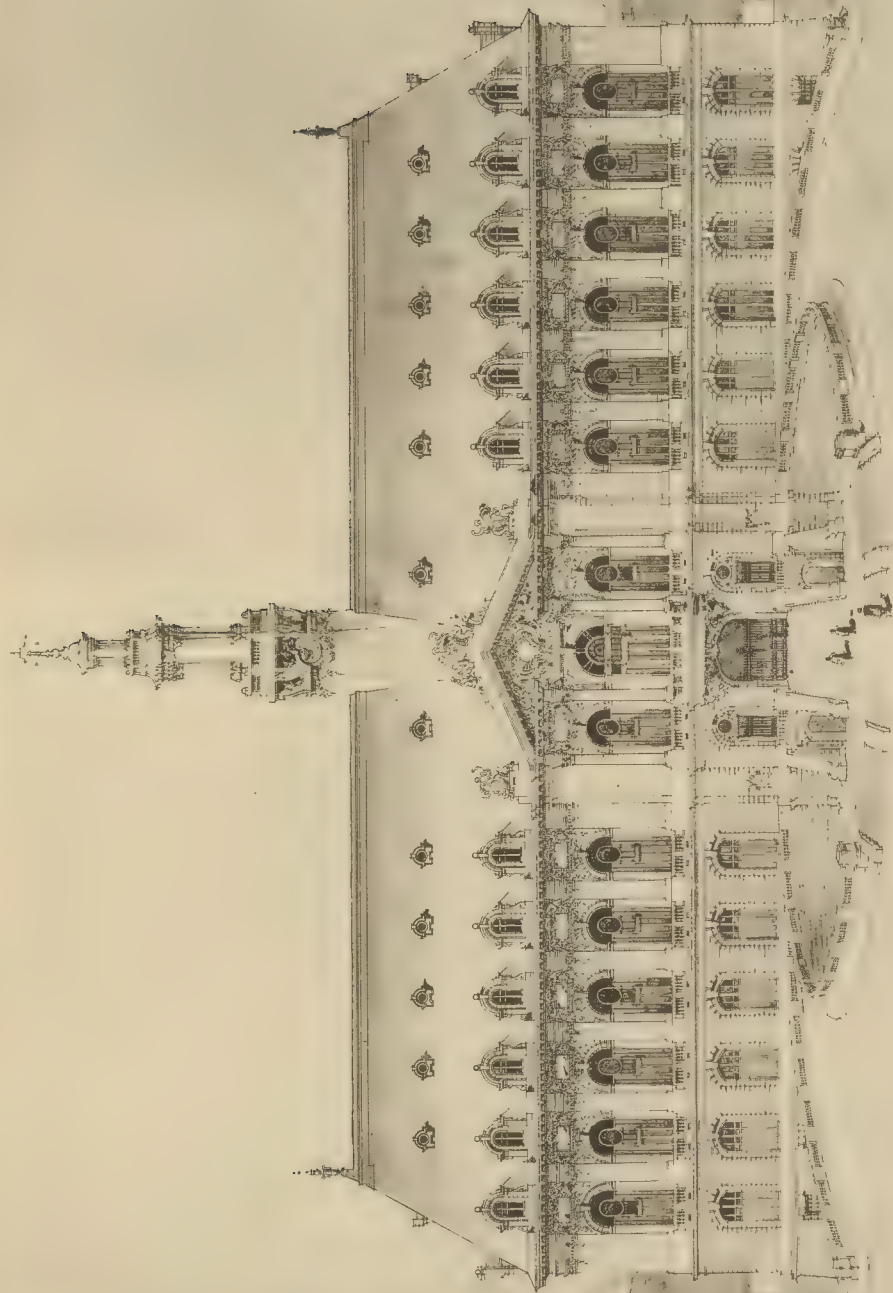


HENRI L. L. BRET, PARIS

UN HOTEL DE VILLE - M. Robert DESJOURS, élève de M. Marcel Lamberet


ANNO 1889-1905, LES MÉDAILLES DES CONCOURS D'ARCHITECTURE, 1905

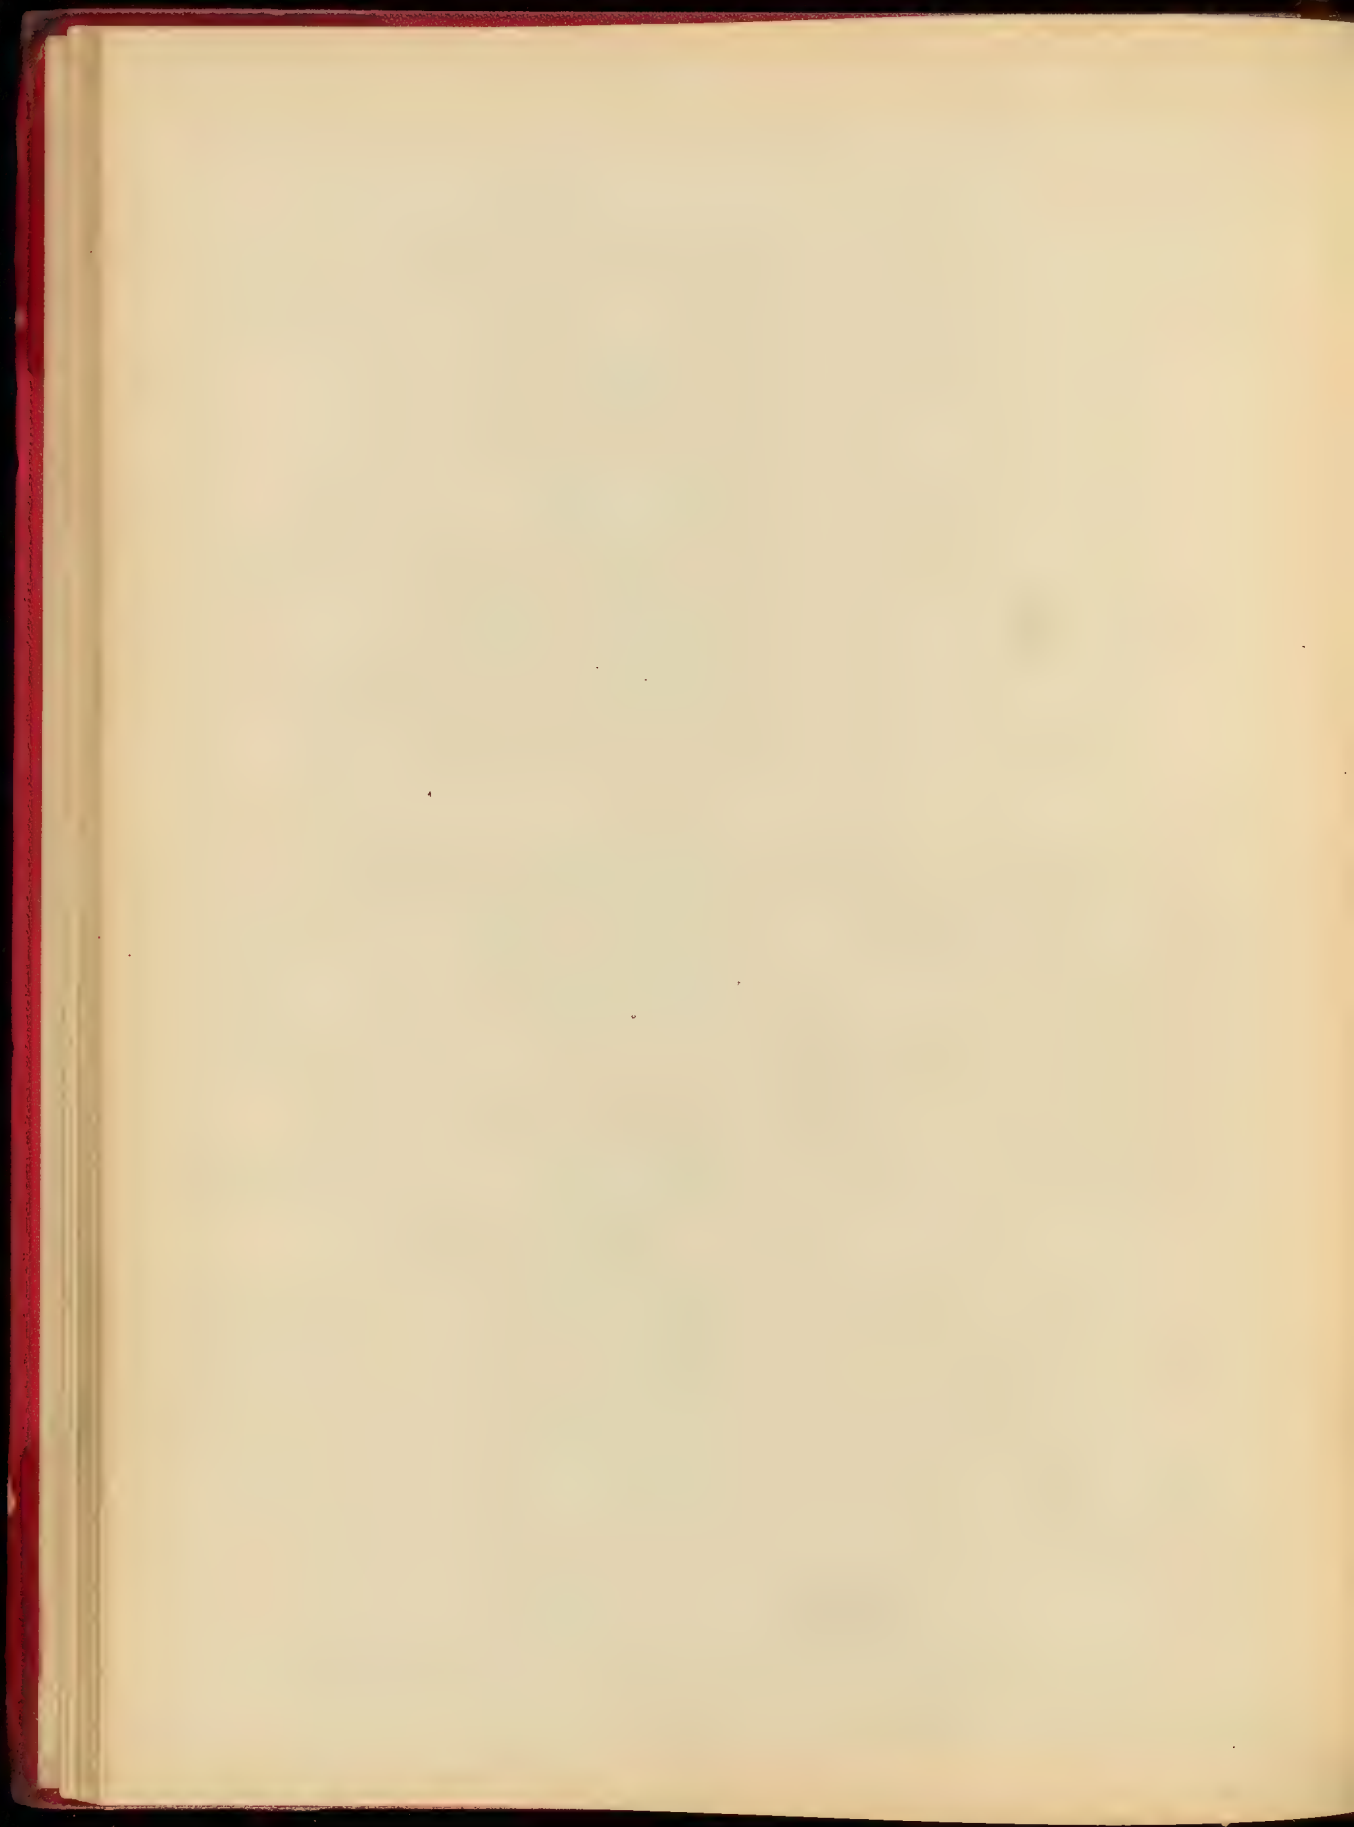

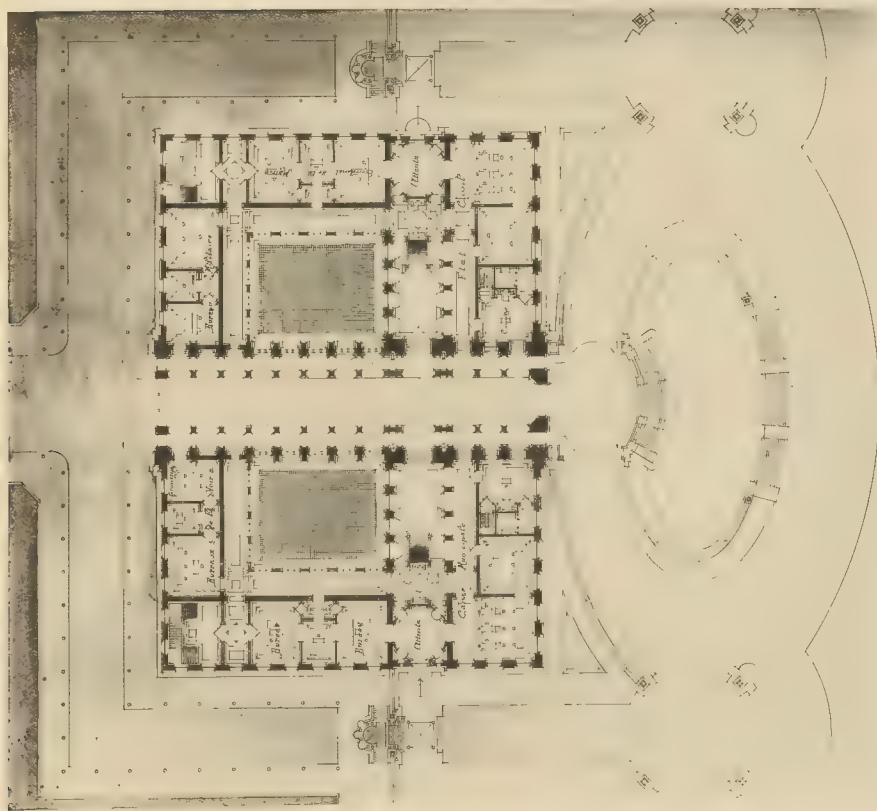



ARND SPINKE & LE BLANC, PARIS

UN HOTEL DE VILLE - M. ROBERT DESOUDRES, élève de M. Marcel LAMBERT

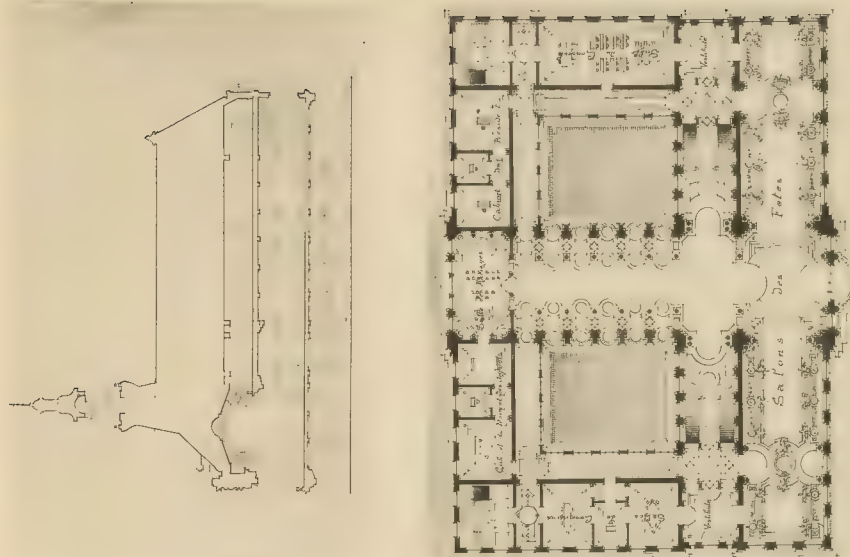

ARND SPINKE & LE BLANC, PARIS

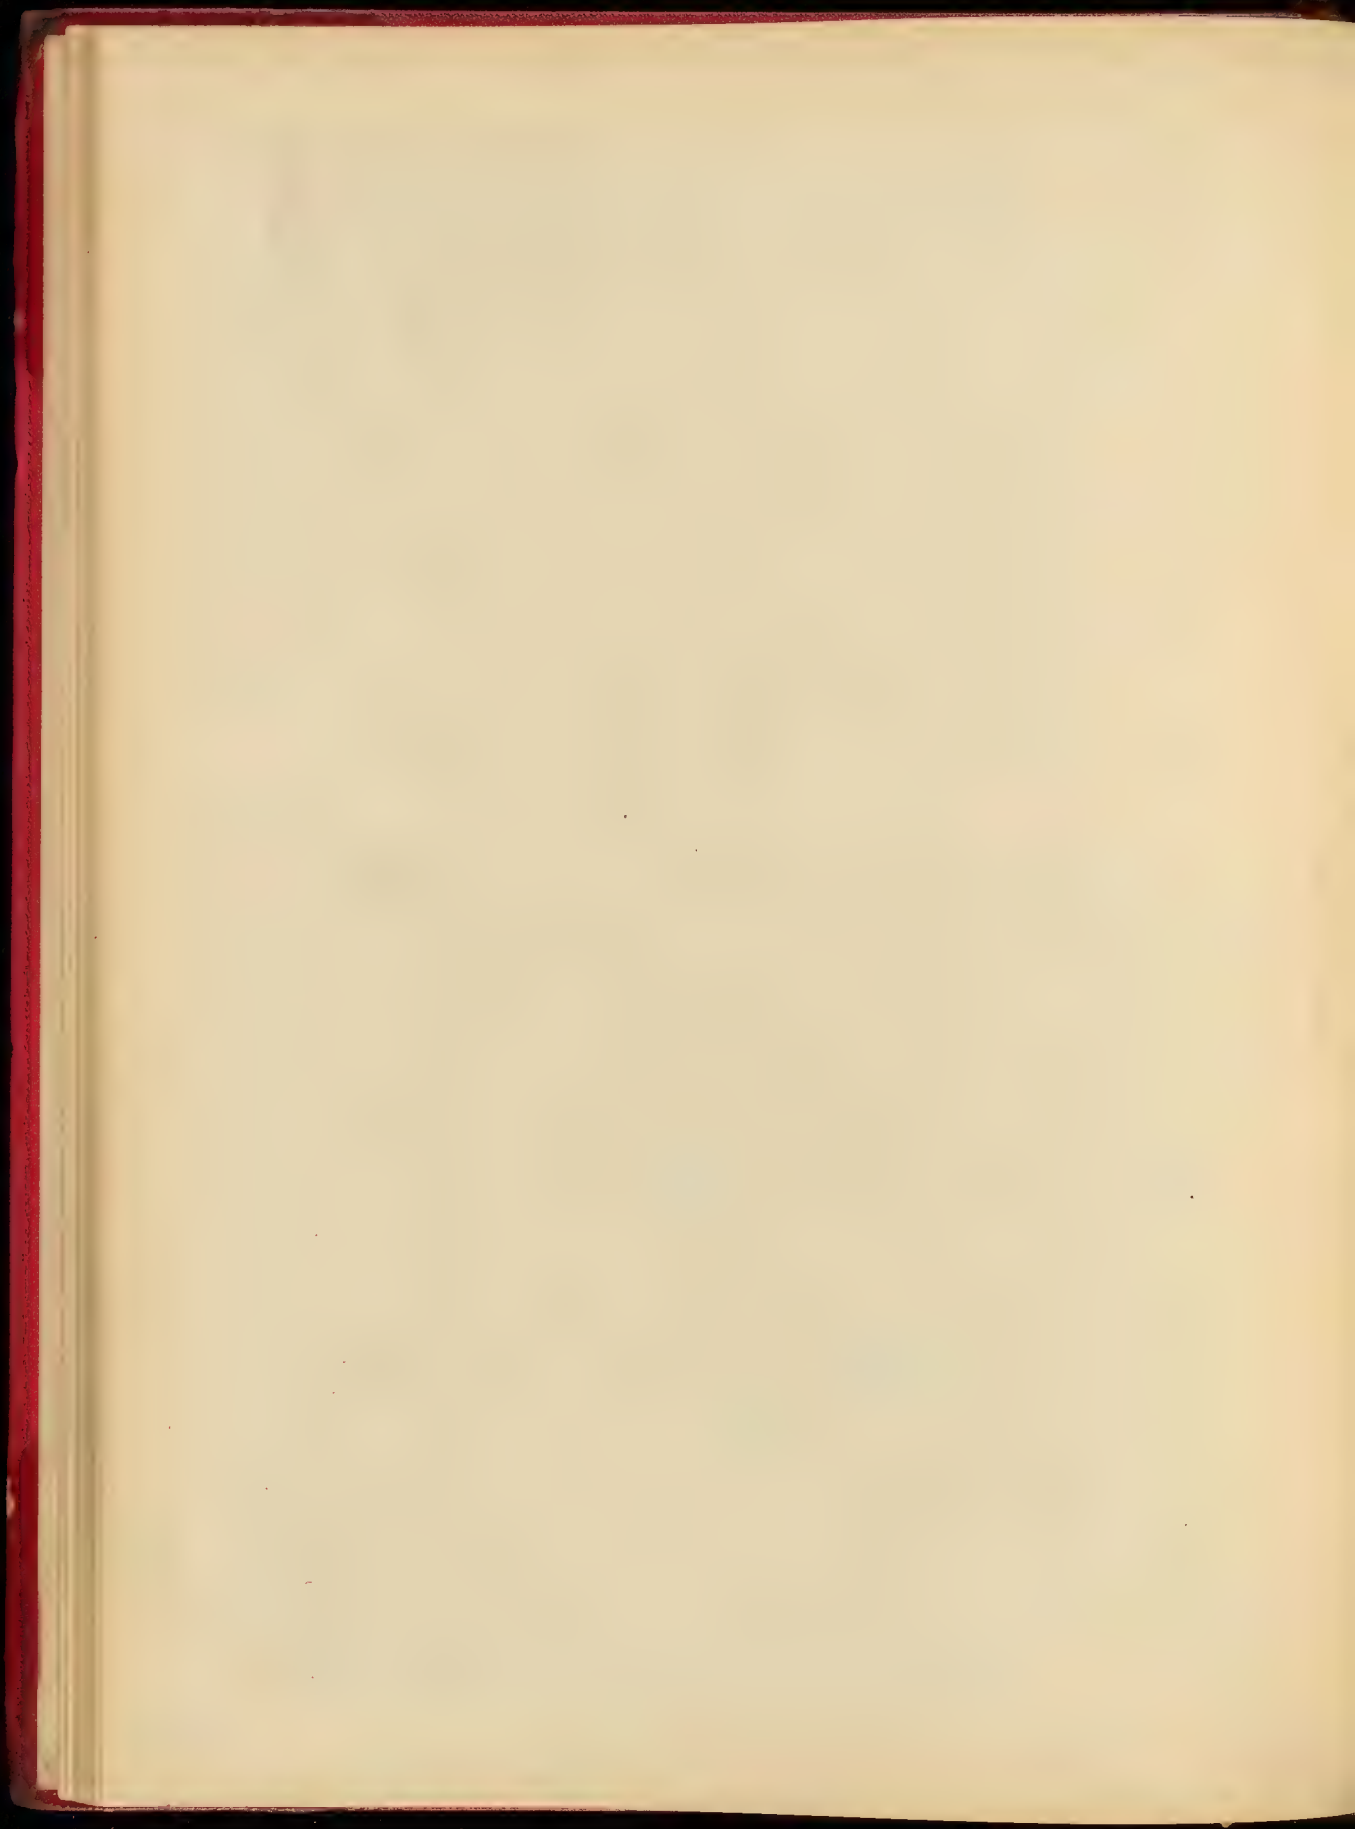


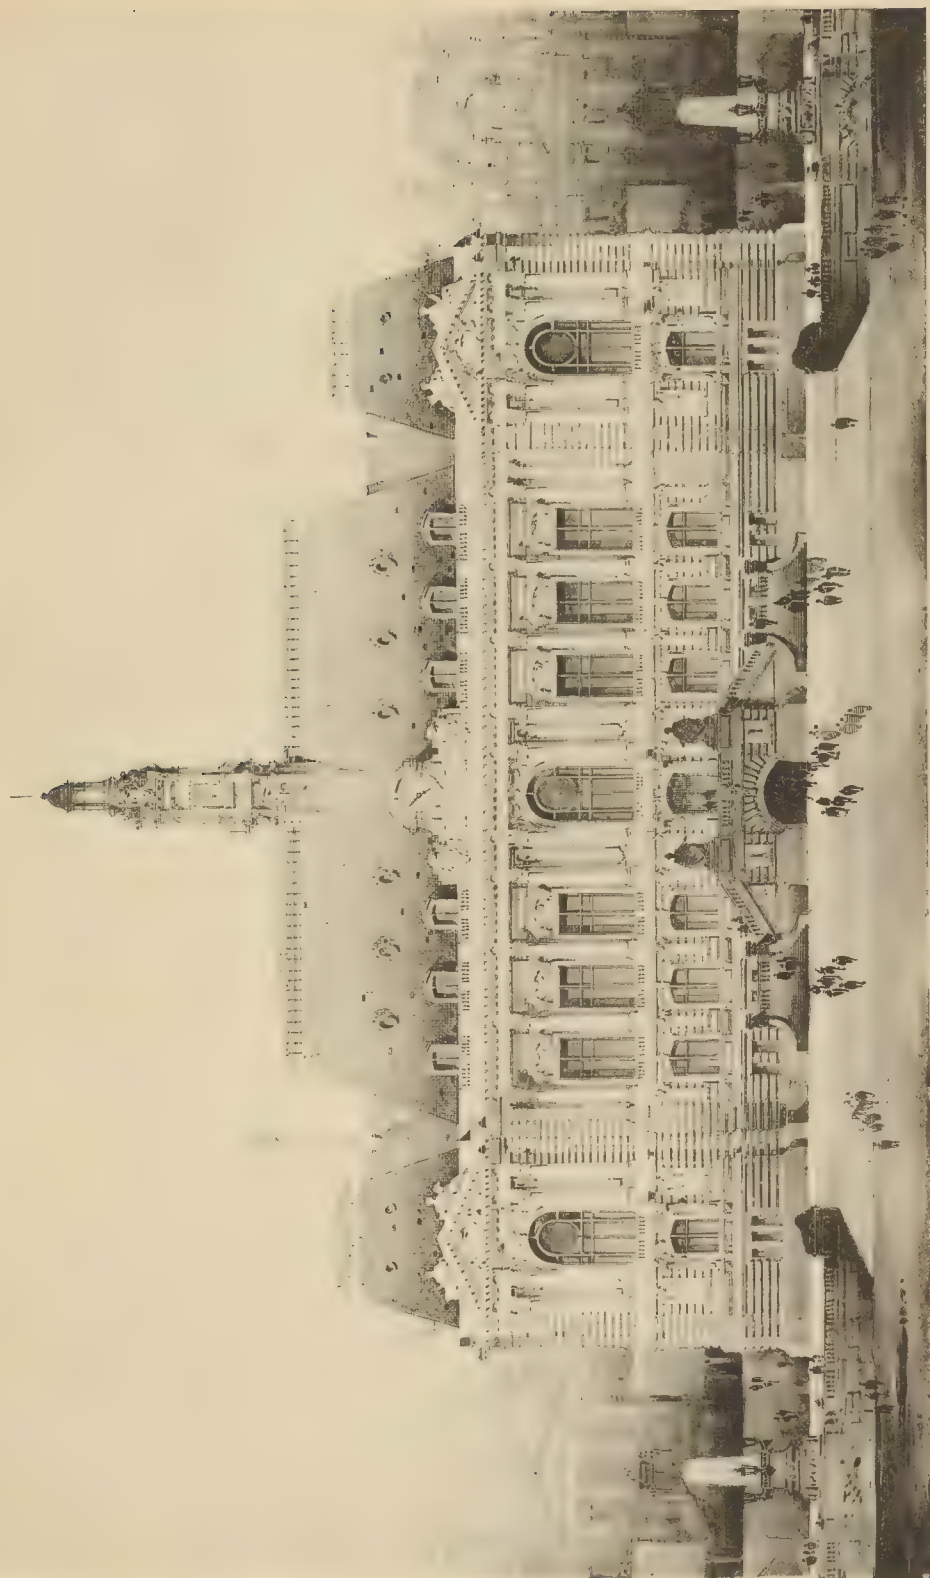


HOTEL DE VILLE. 1905.

AN HOTEL DE VILLE. M. LUCIEN BOUQUET, PASTEL.


HOTEL DE VILLE. 1905. M. LUCIEN BOUQUET, PASTEL.

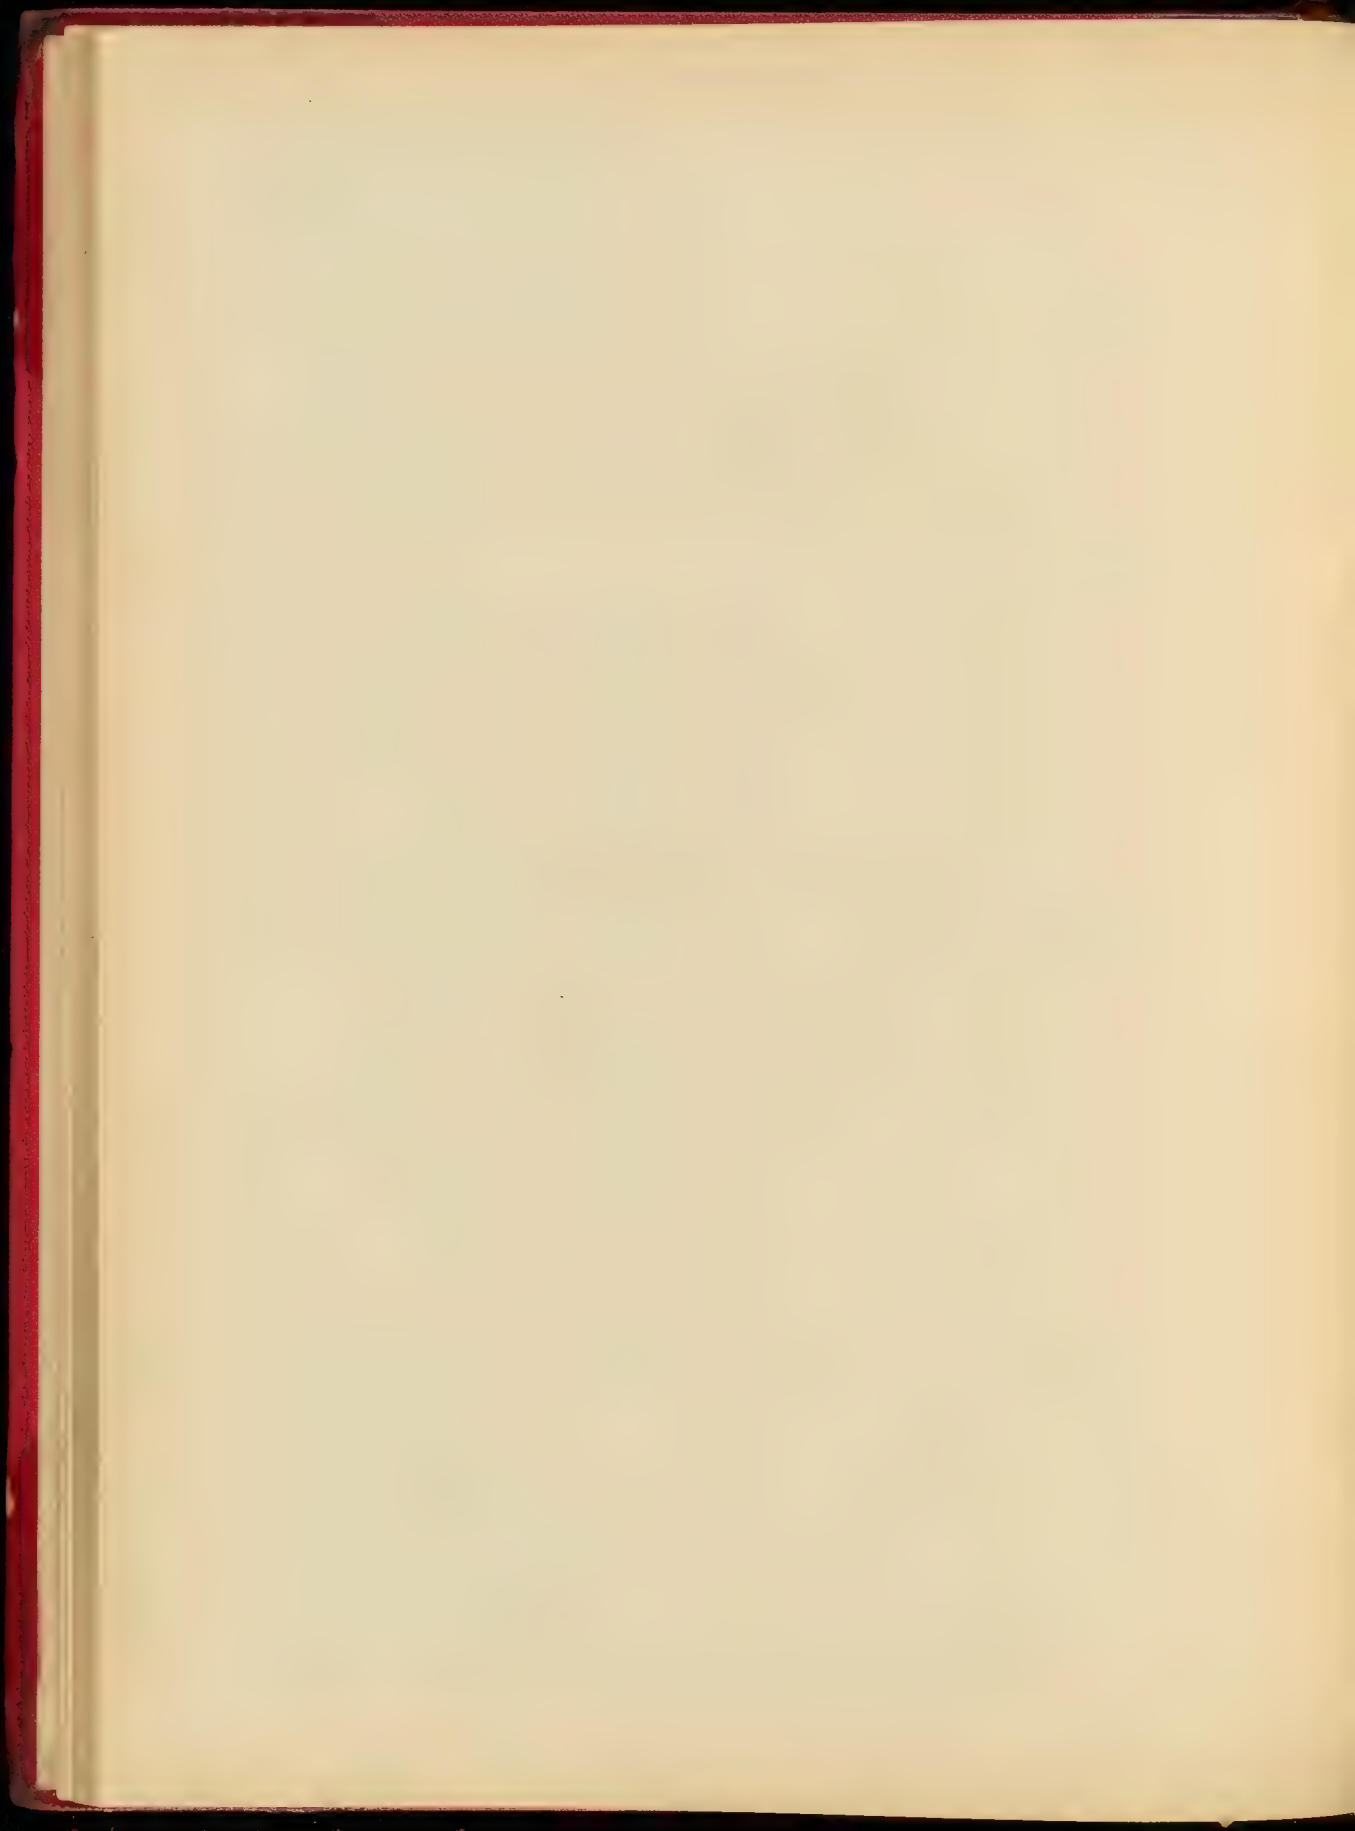


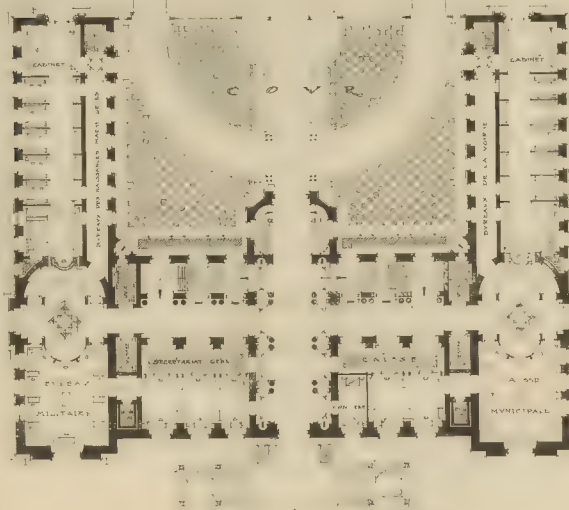

PLAN DE CHAUSSEES



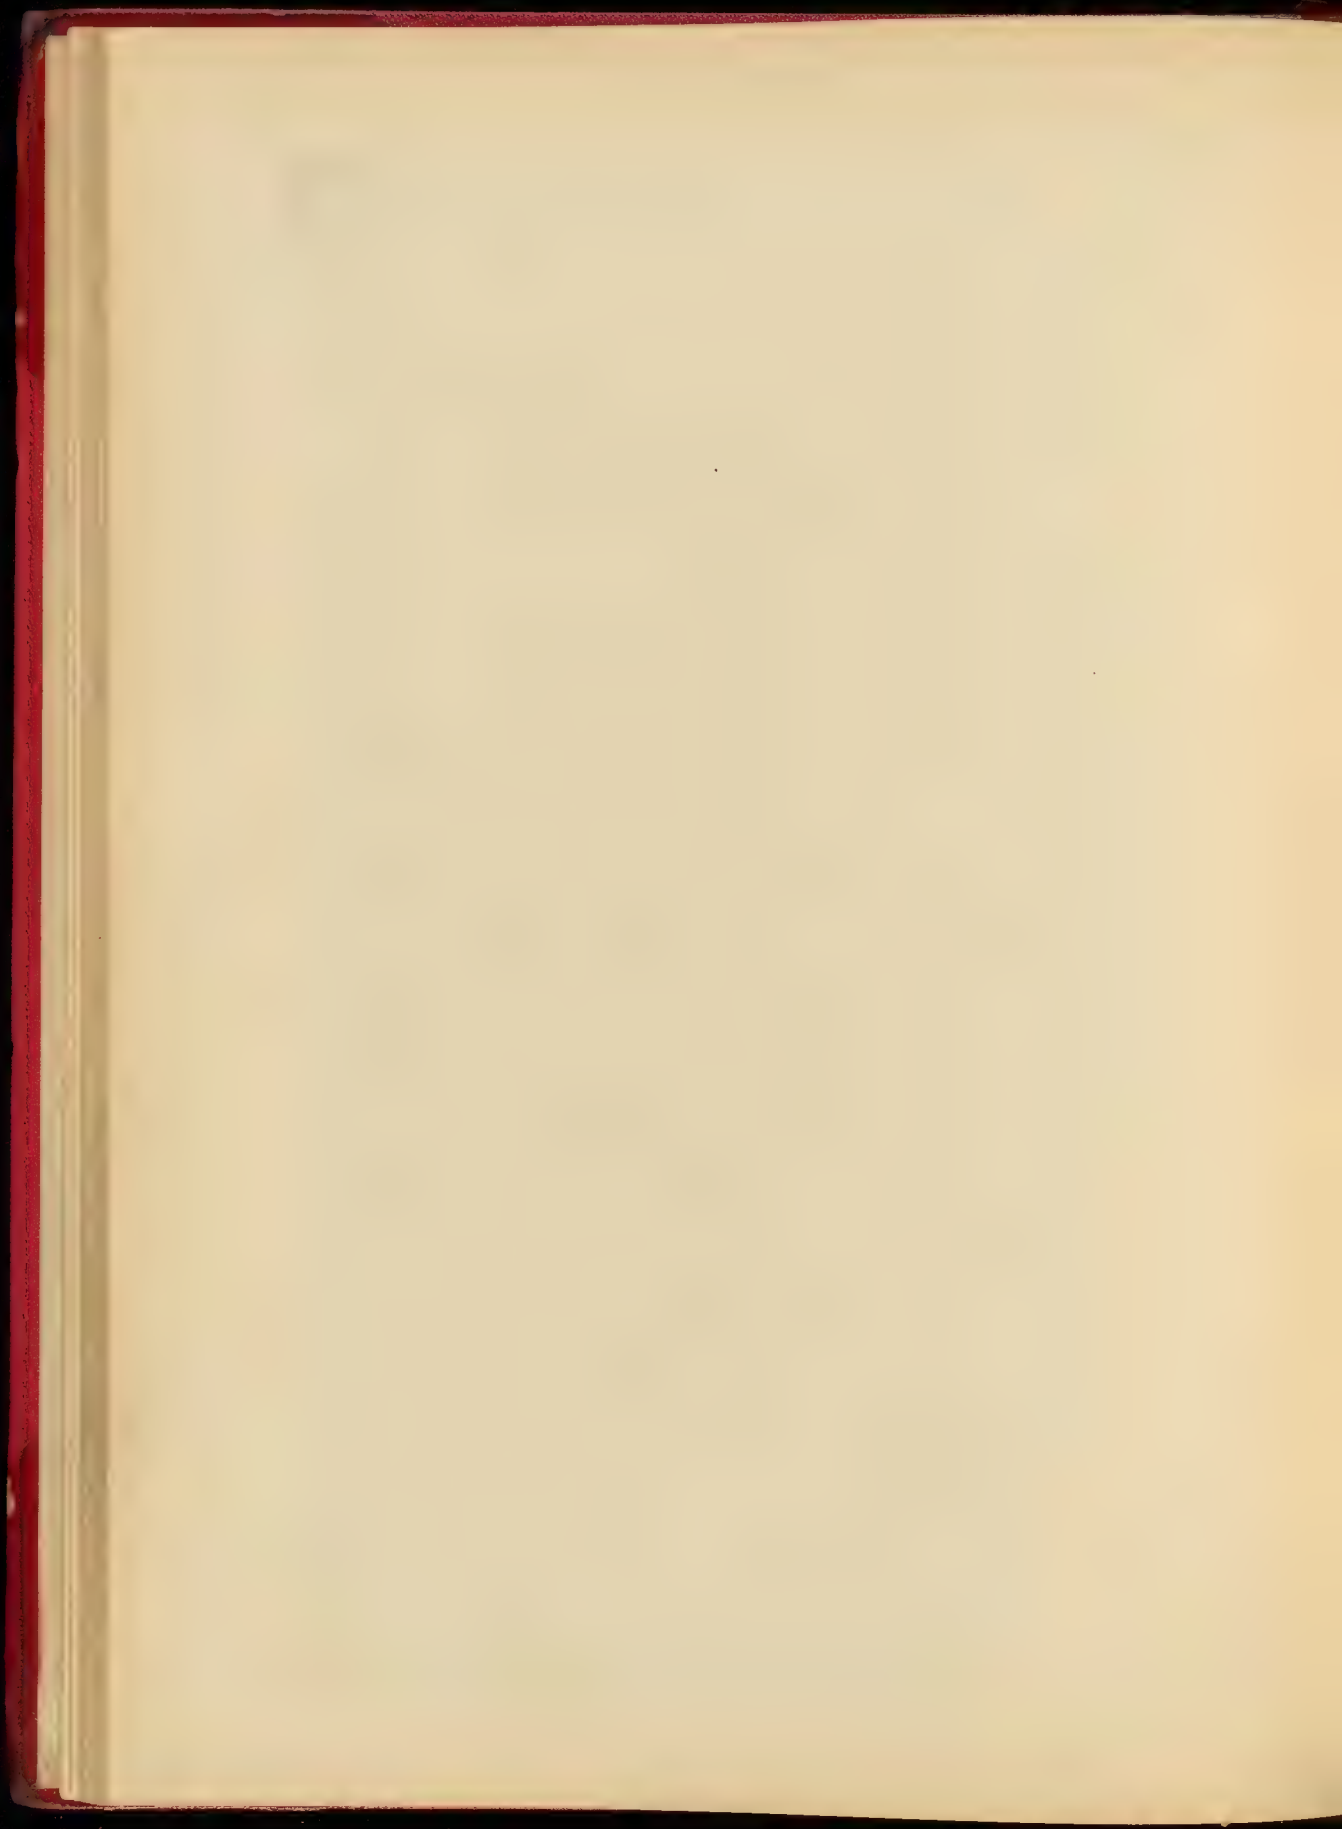



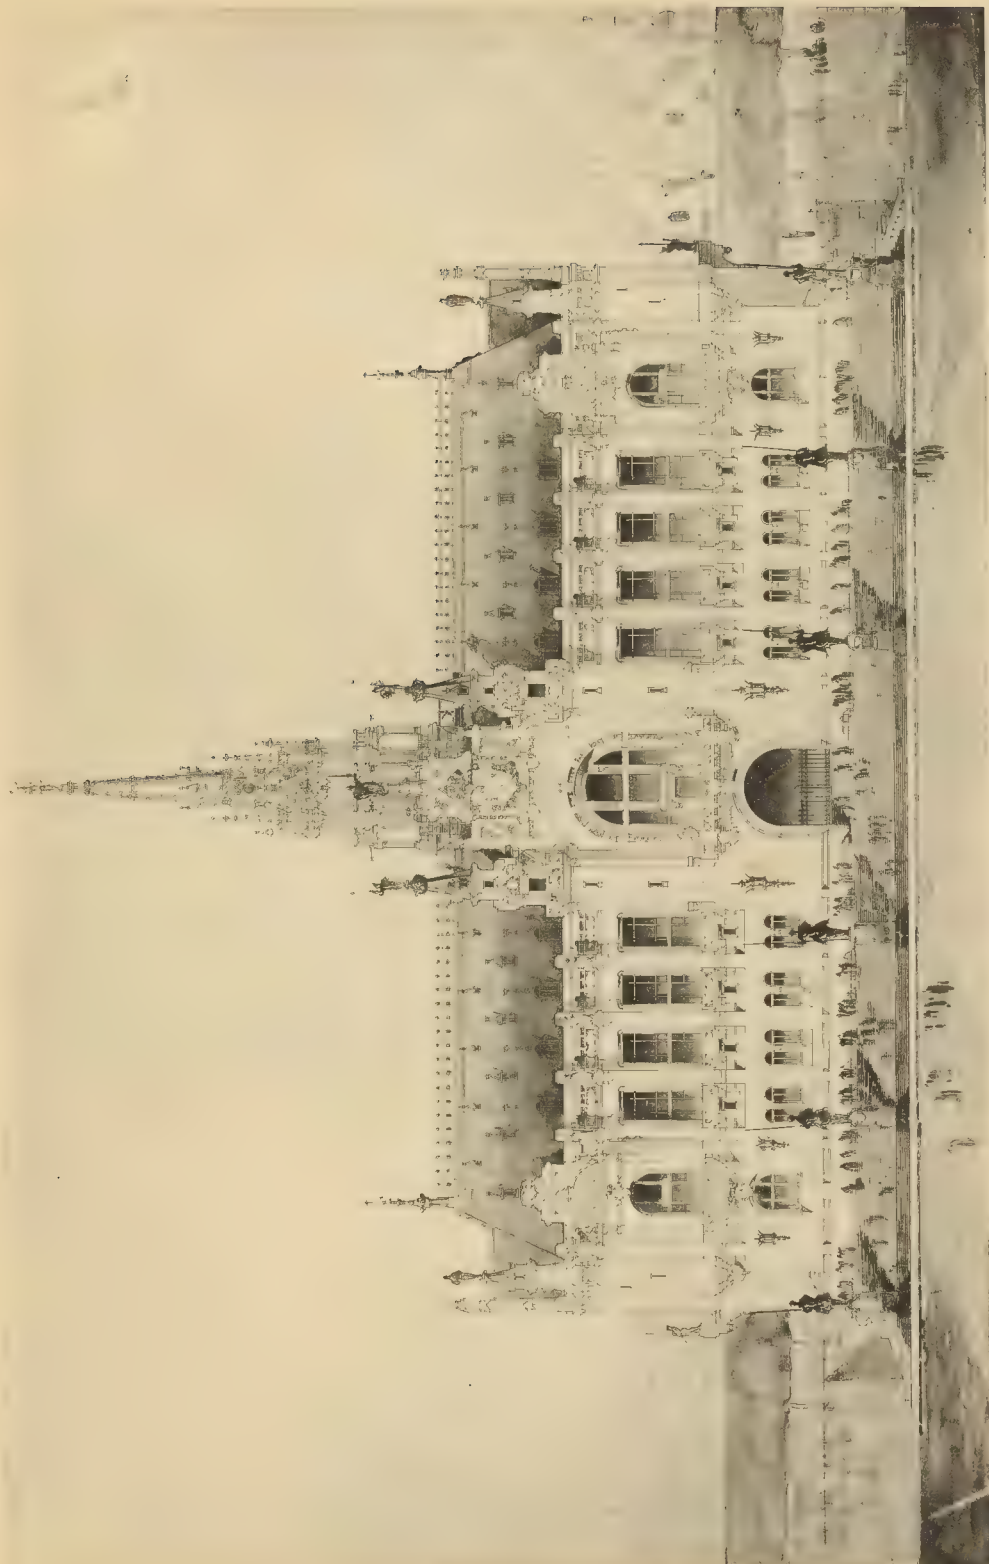


PROJET DE M. DE LAUNAY

HOTEL DE VILLE - M. DE LAUNAY

PROJET DE M. DE LAUNAY

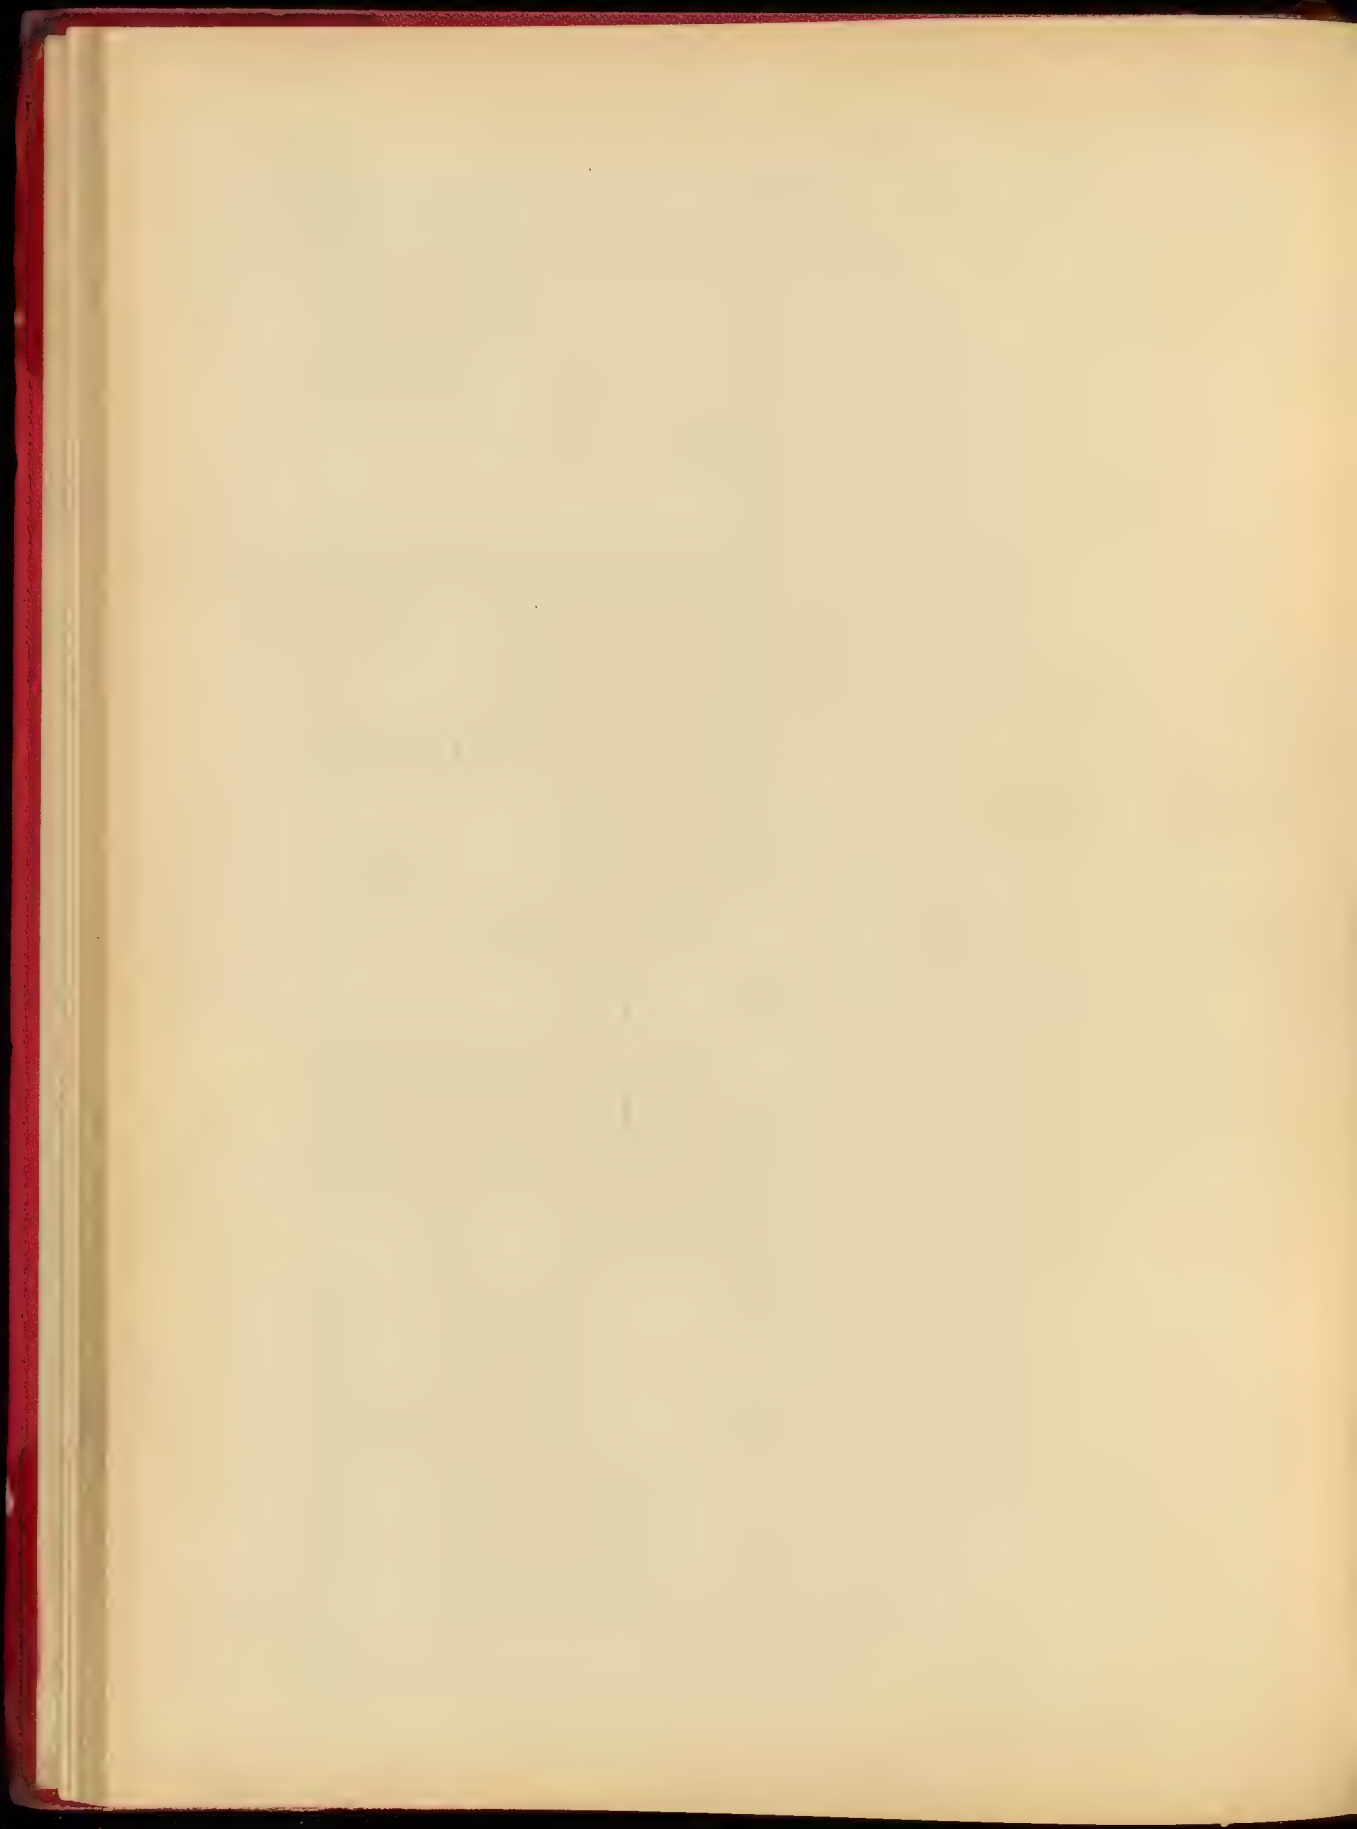

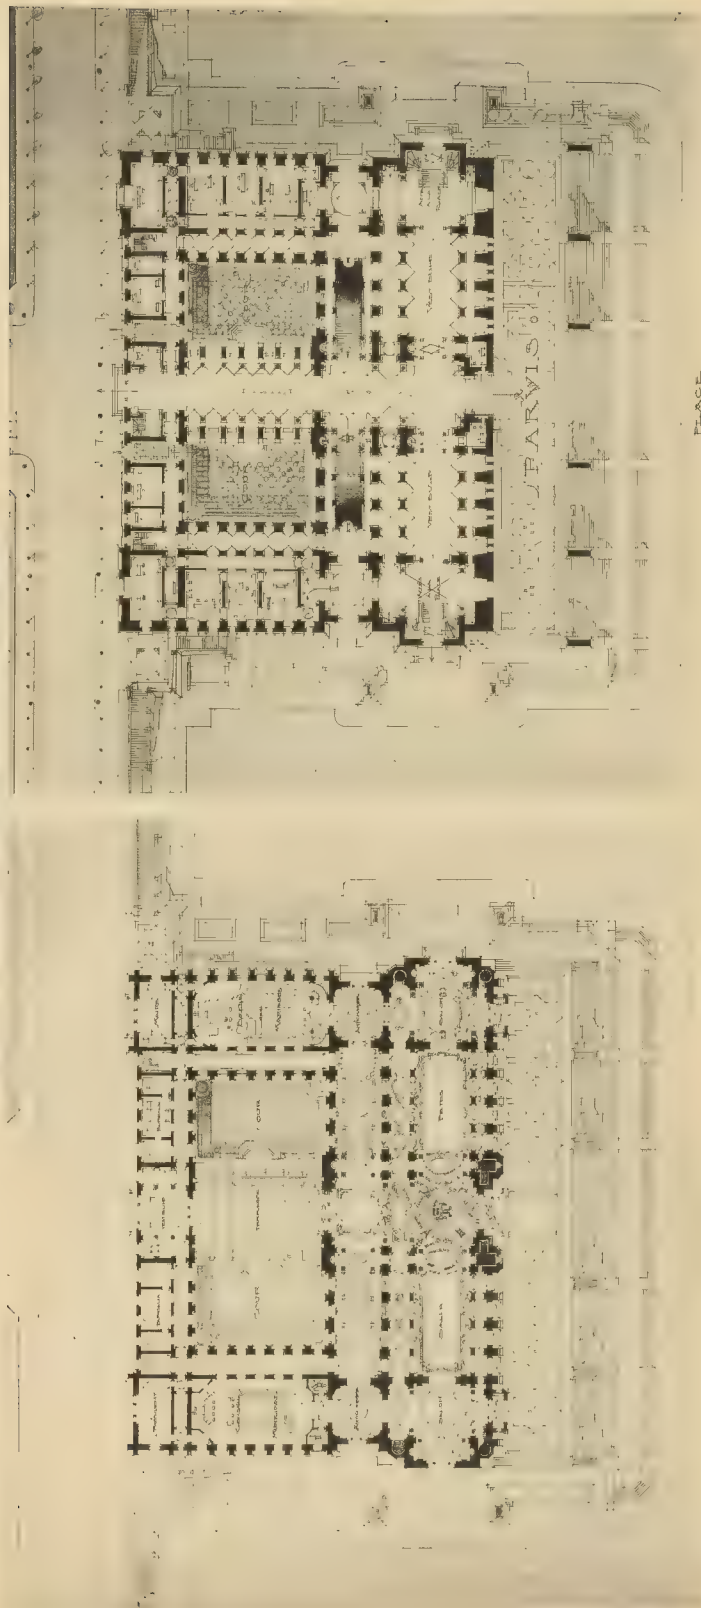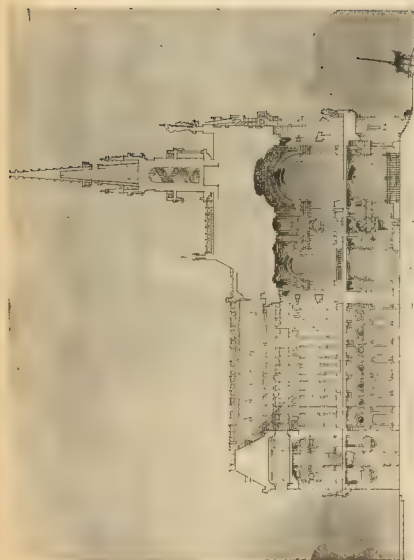



PLACE

JUN-HOTEL DE VILLE - M. DESLANDRES, élève de M. CHÉDANE

HENRIE L. J. BILLET 1883

ARMÉE GÉNÉRALE D'ÉTAT-MAJOR, 1883

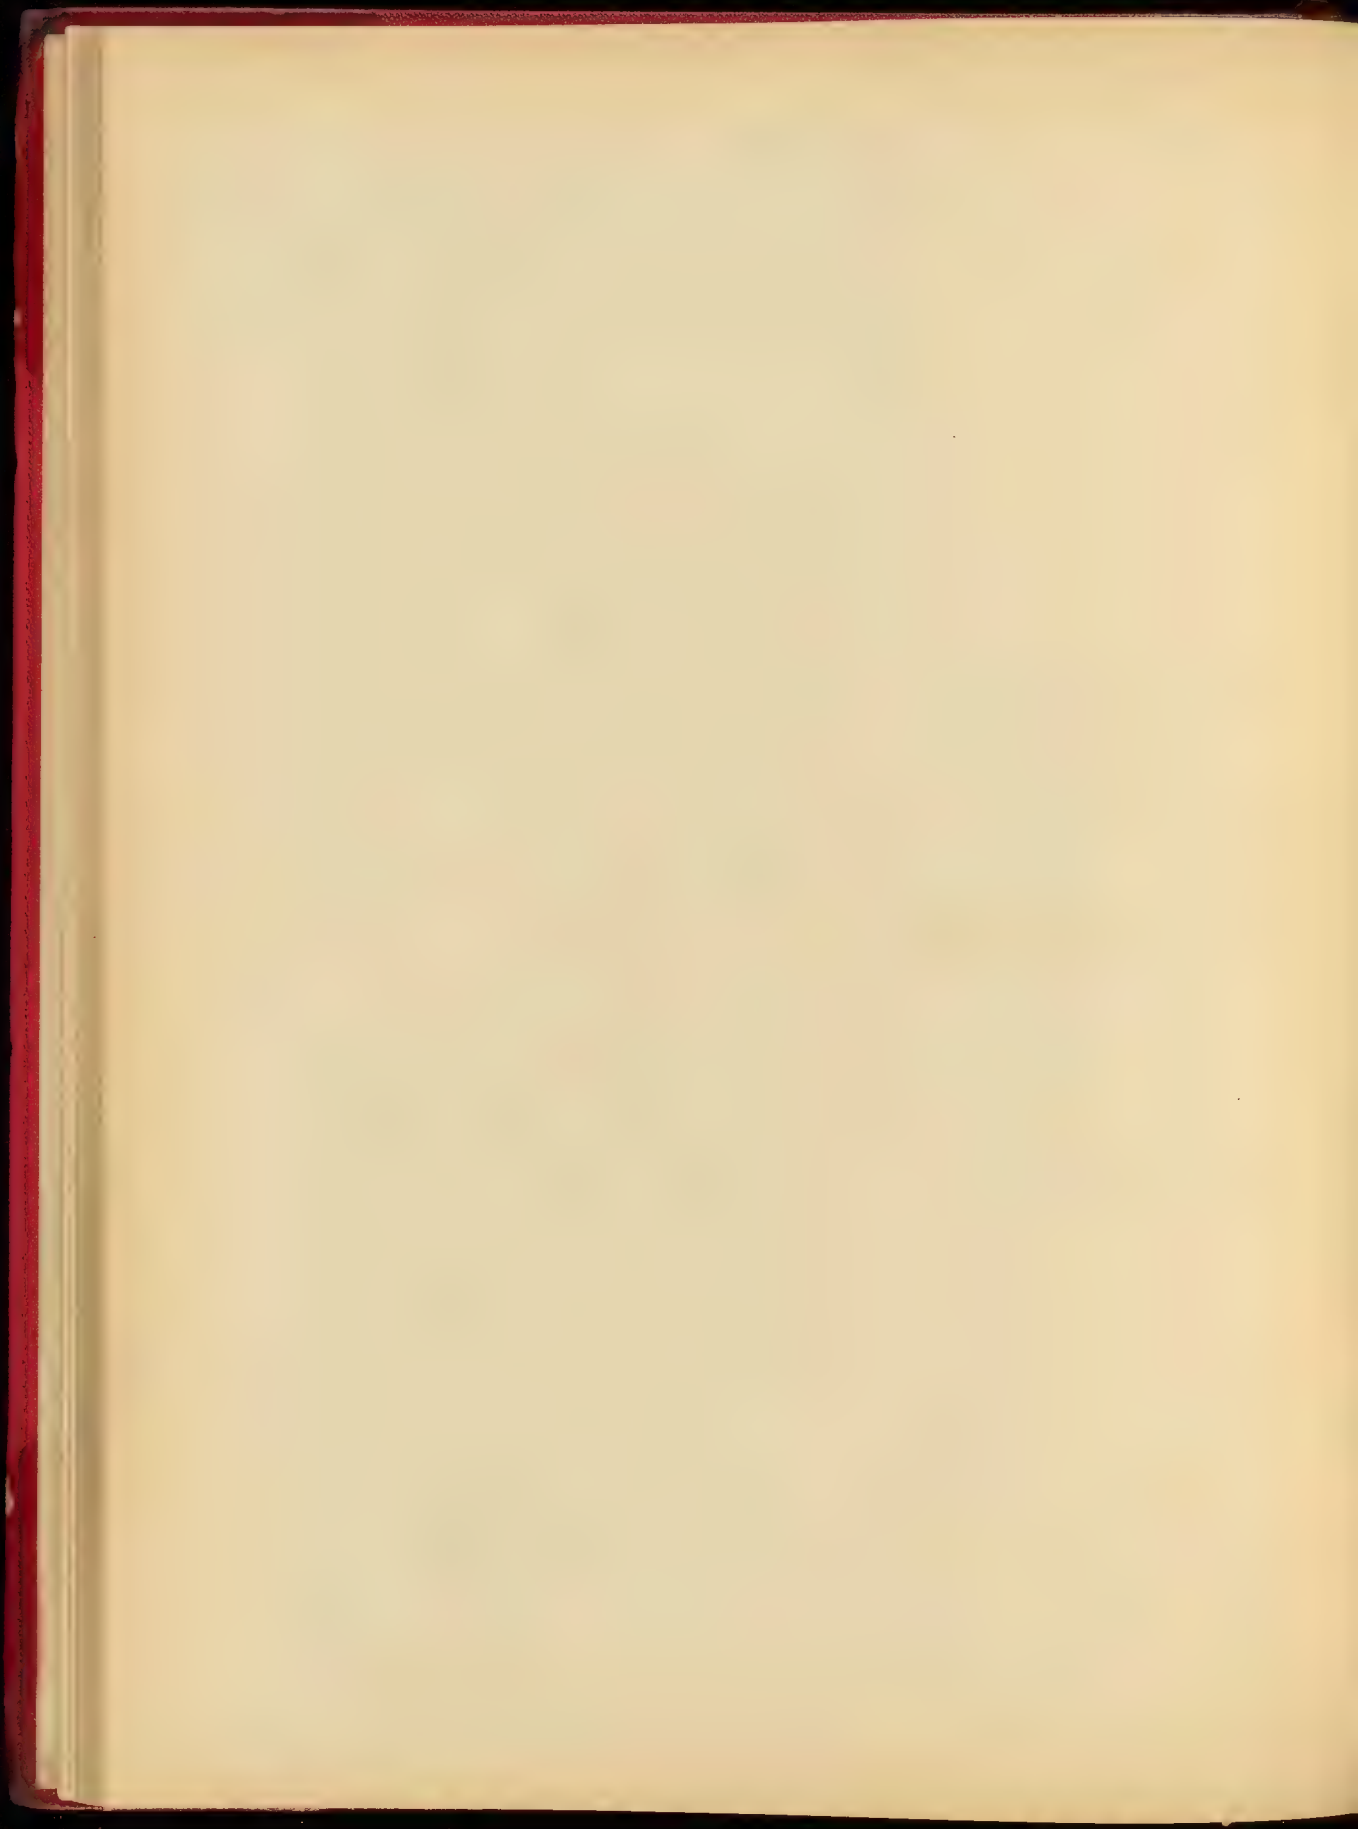




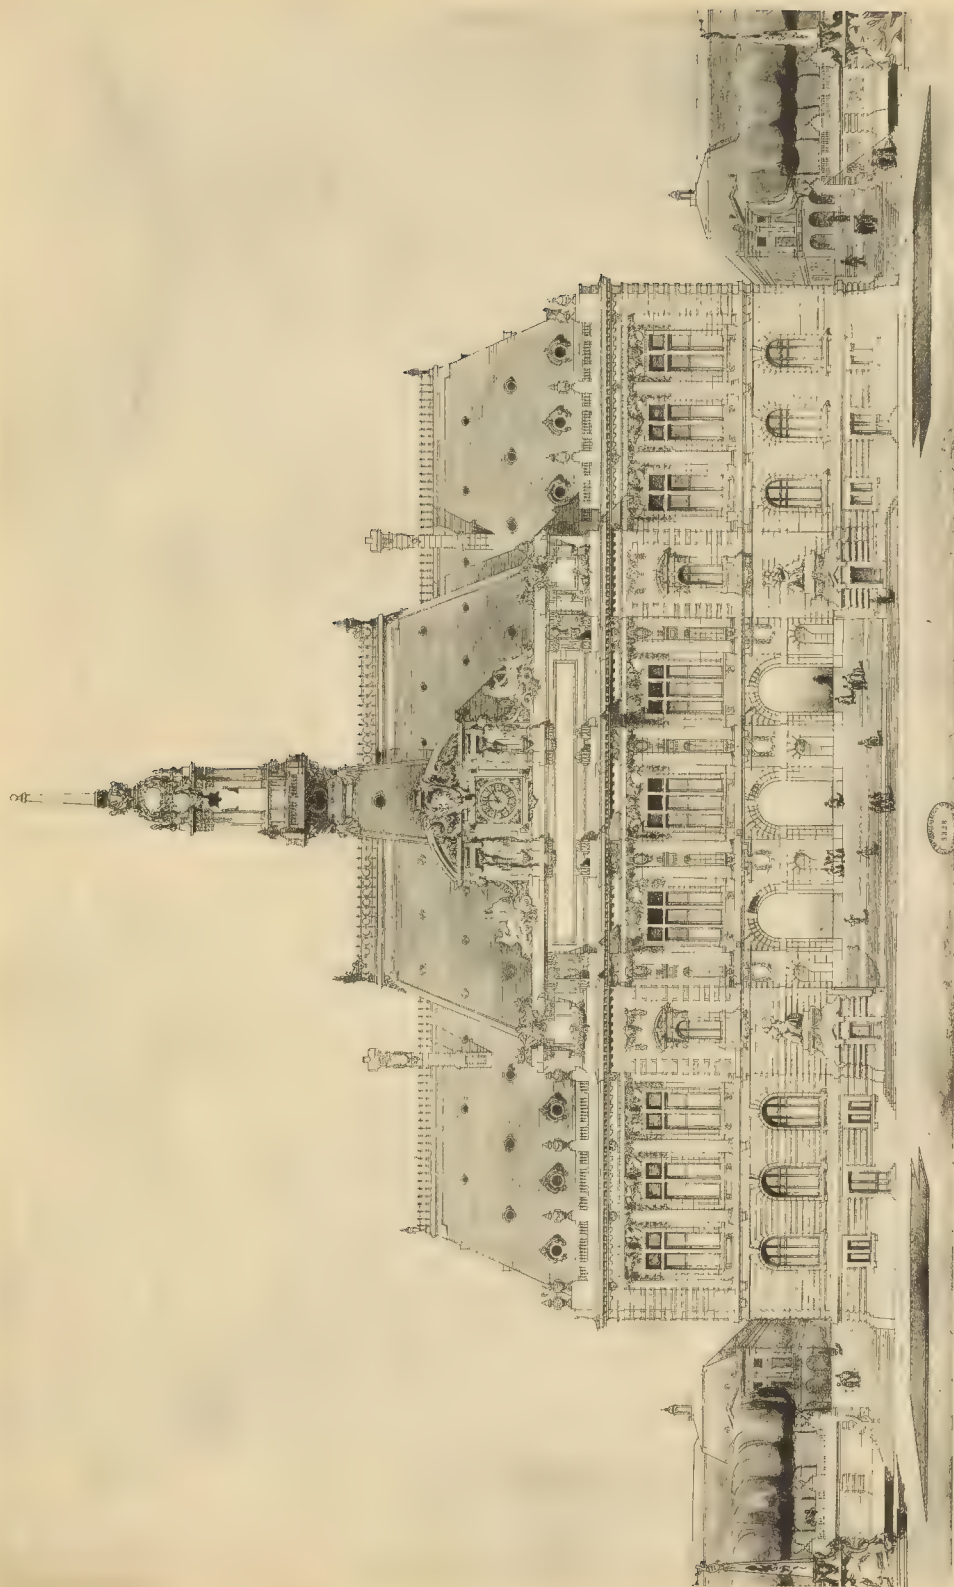


HOTEL DE VILLE - N. DELAUX, 1905

HOTEL DE VILLE - N. DELAUX, 1905

HOTEL DE VILLE - N. DELAUX, 1905

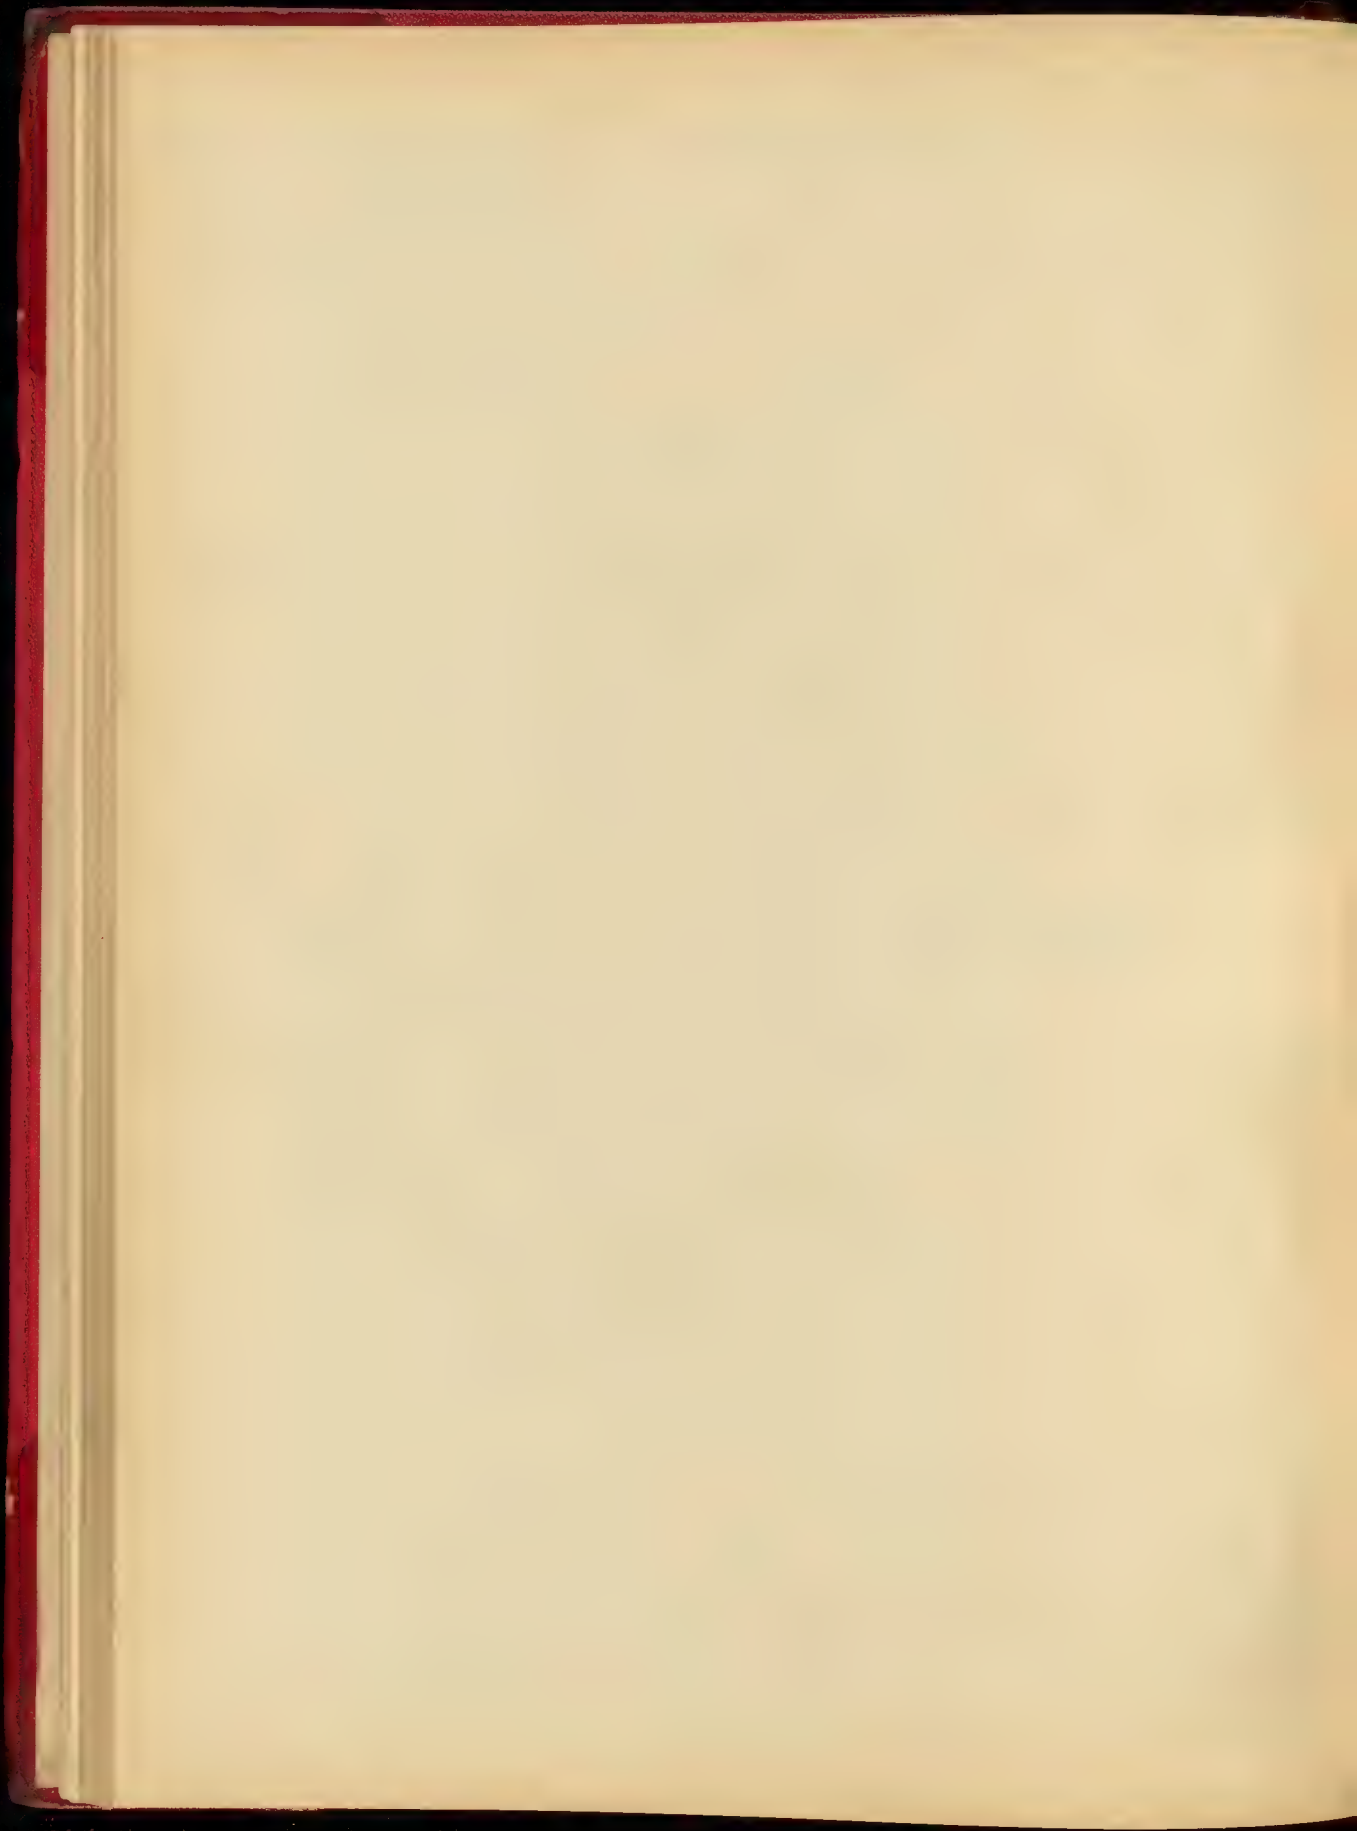


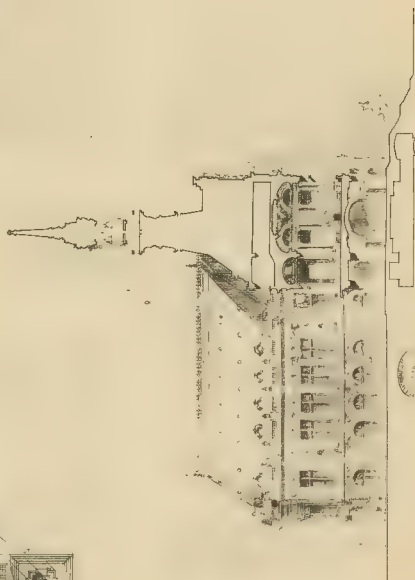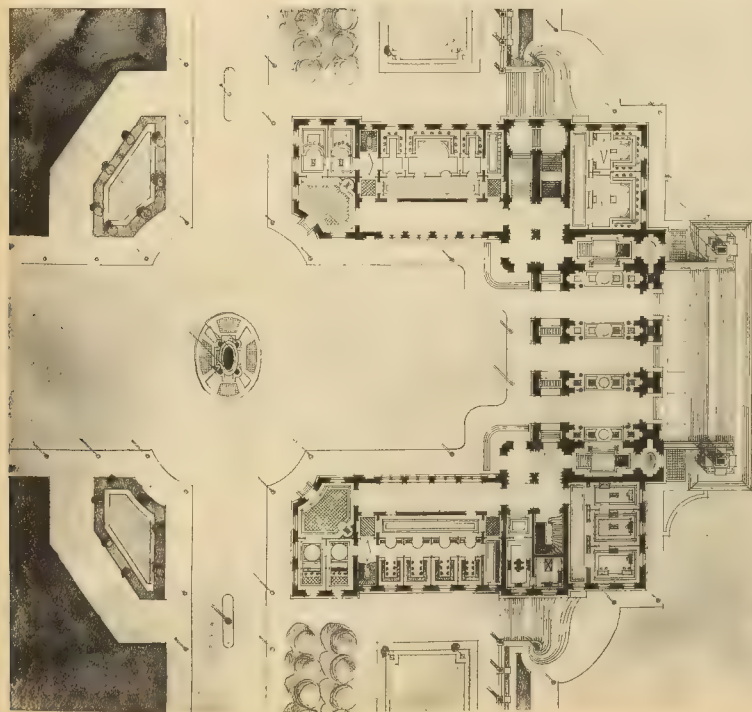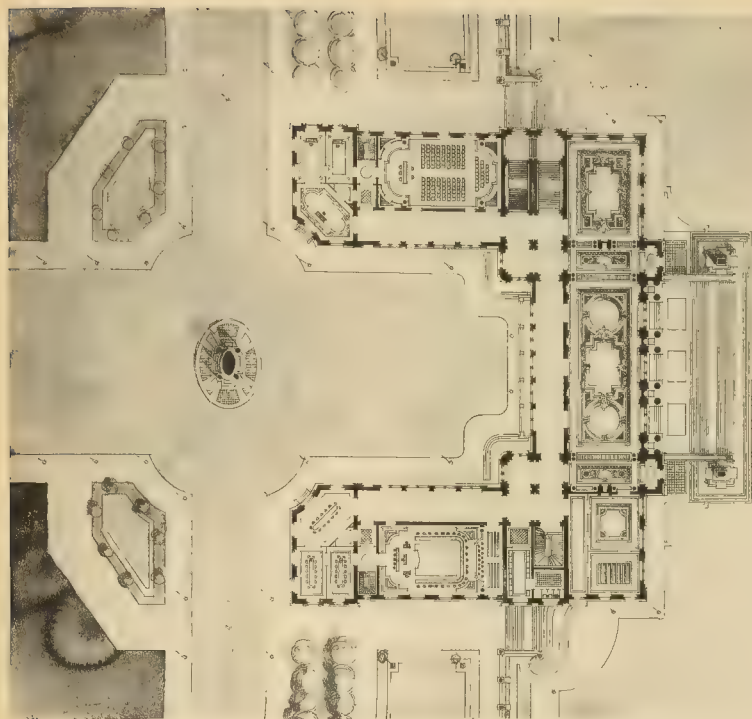


PROF. G. LE BEU, 1905


UN HOTEL DE VILLE - M. DELAUX, 1905



PROF. G. LE BEU, 1905

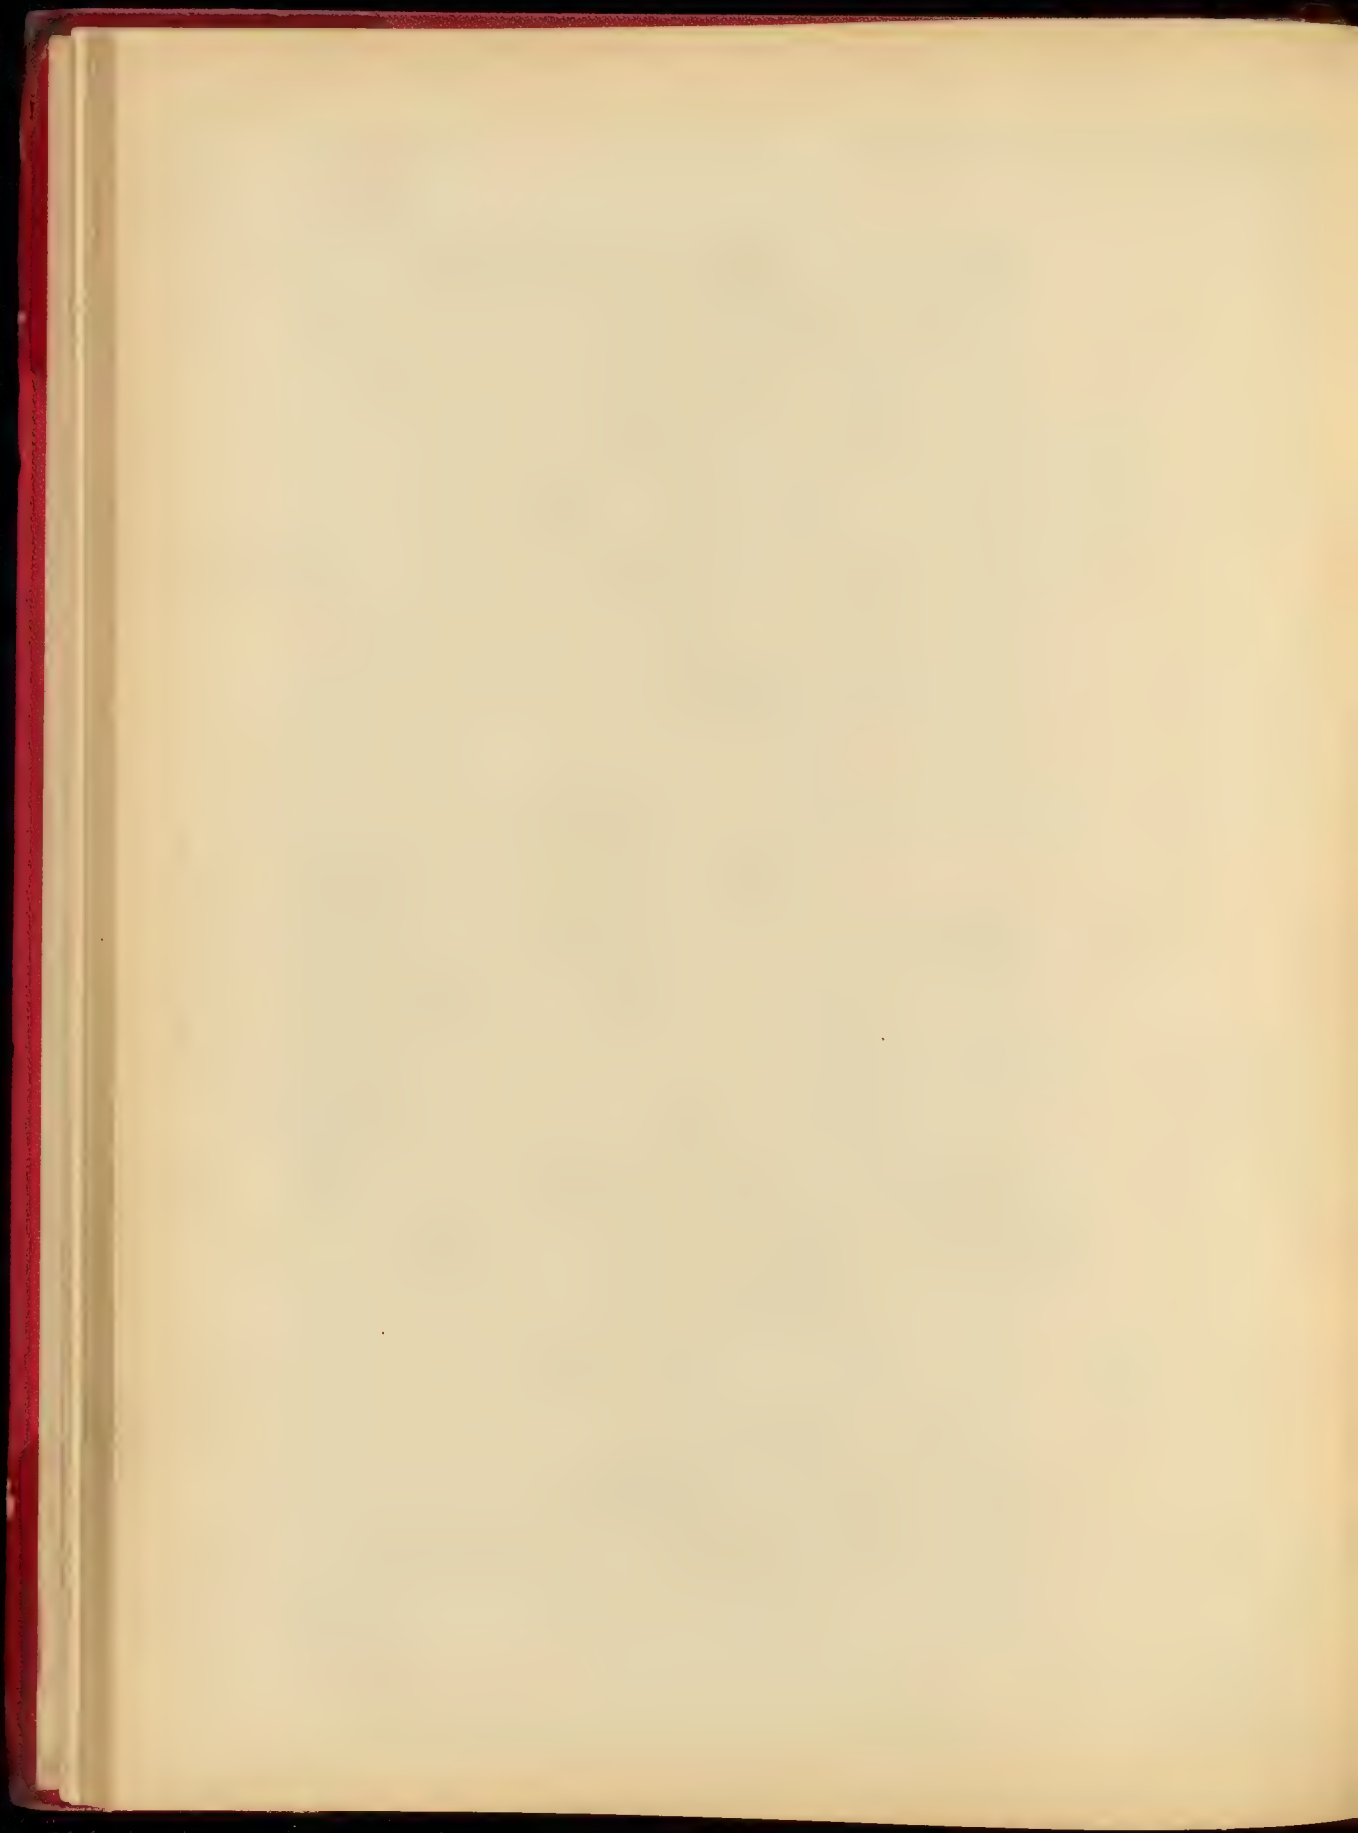

 


J. M. Dwyer, Jr. is of the U.S. Coast Guard.

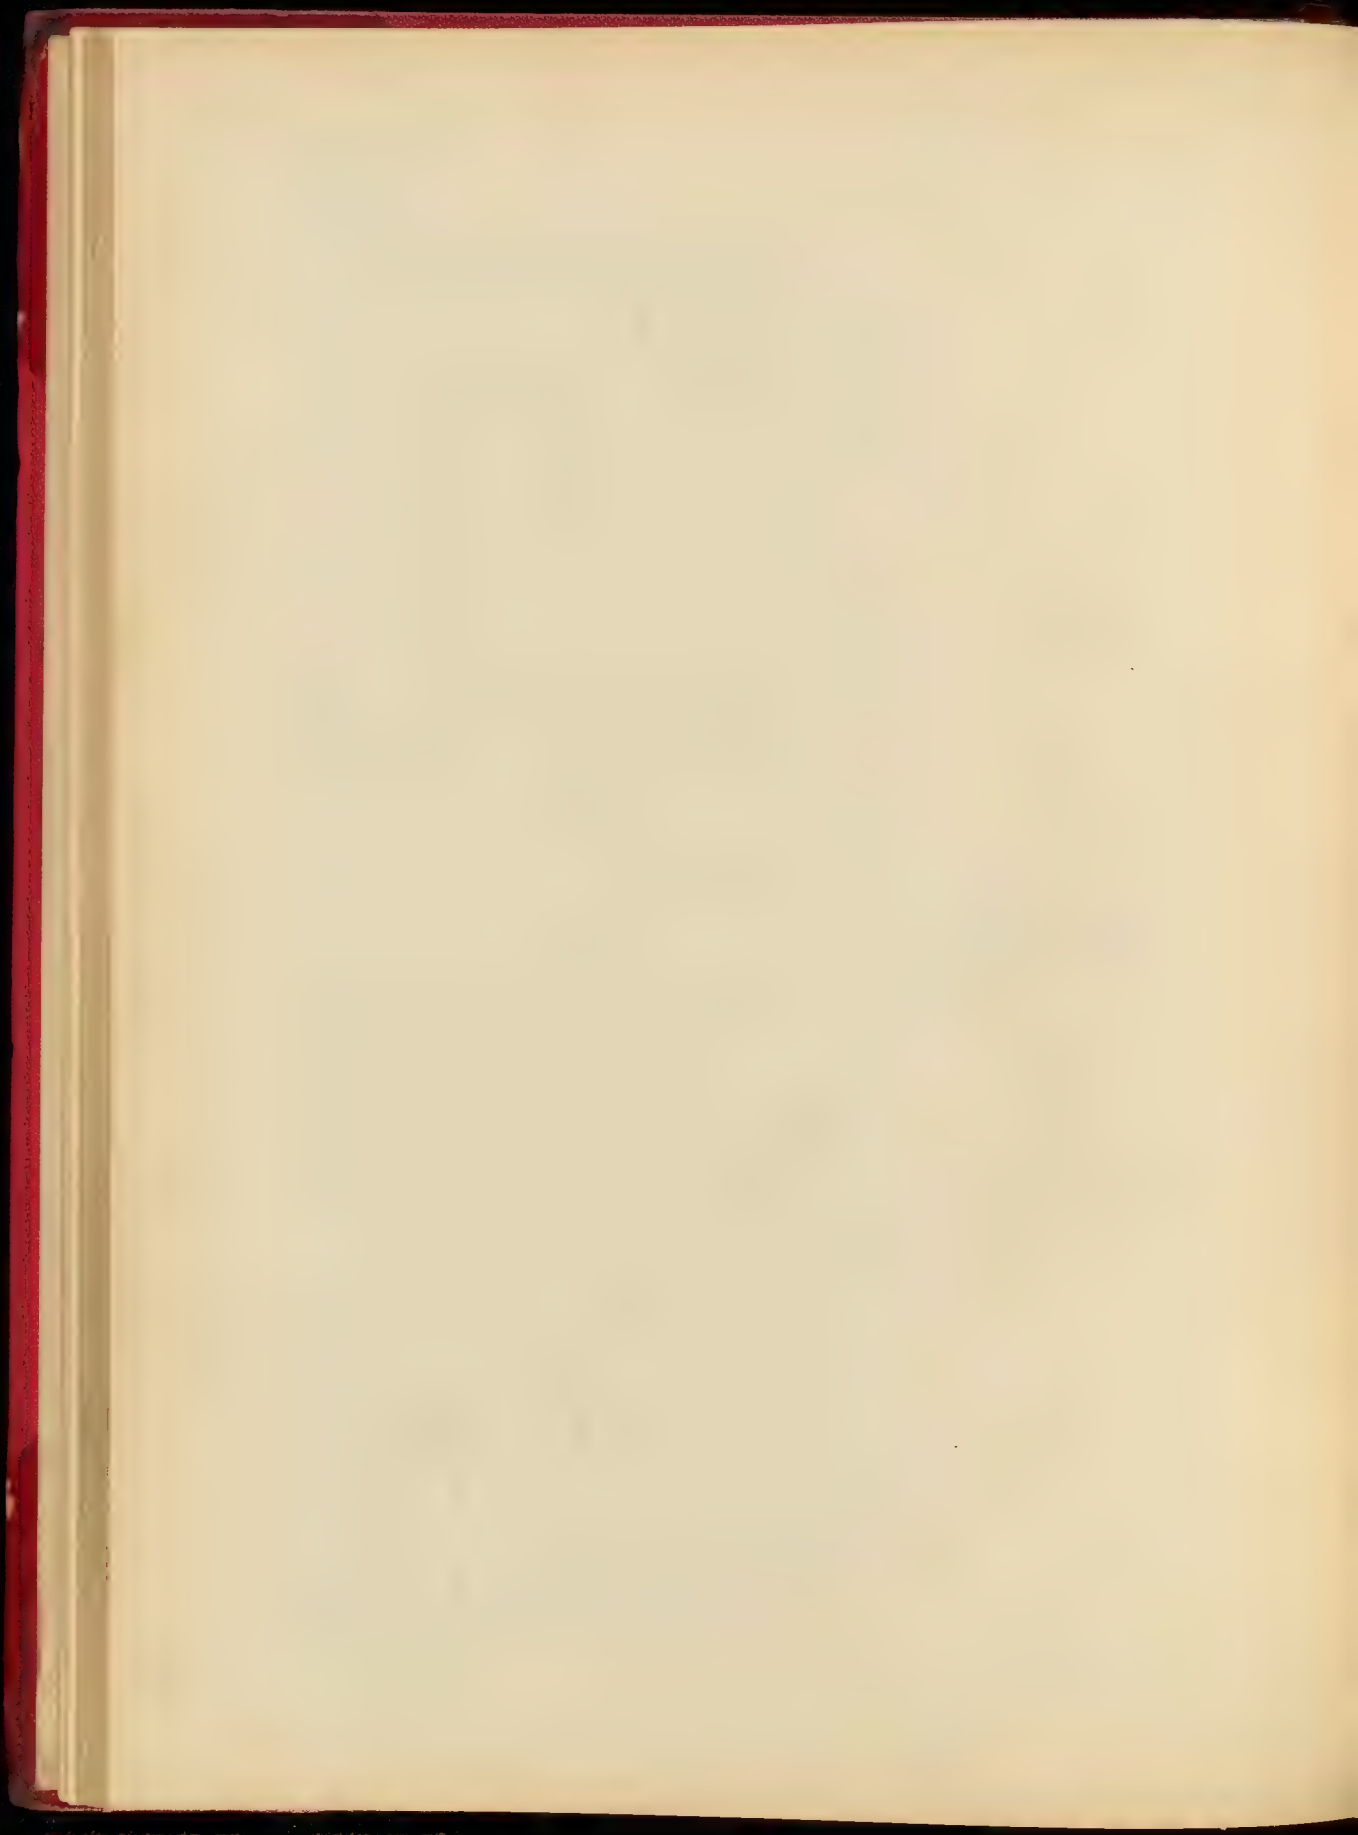

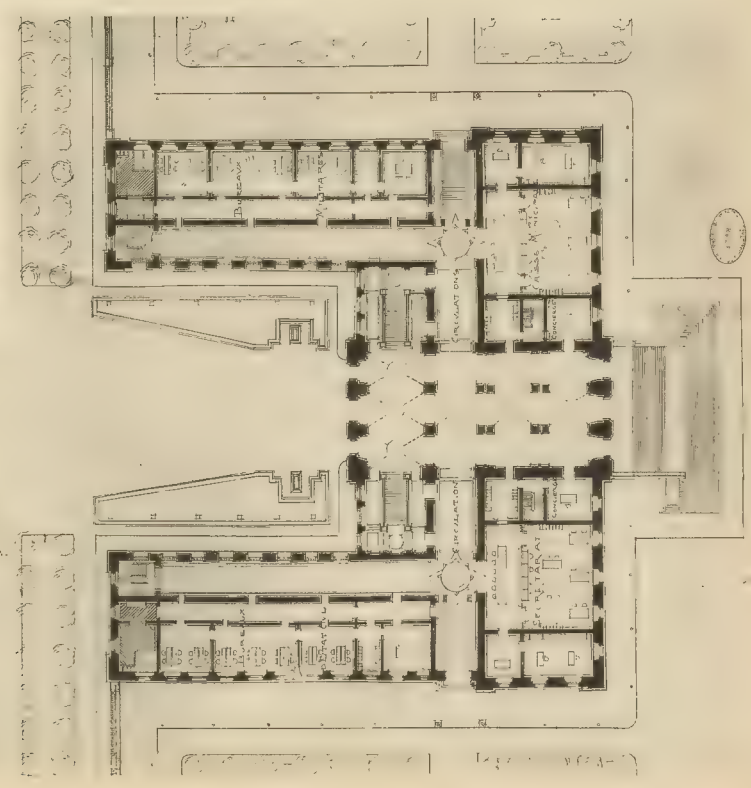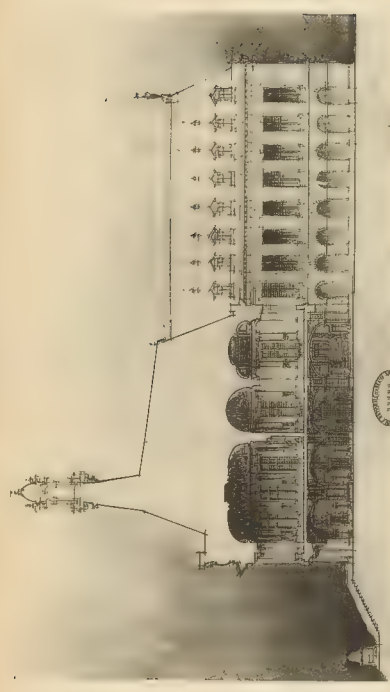



PROJET DE M. HEDON

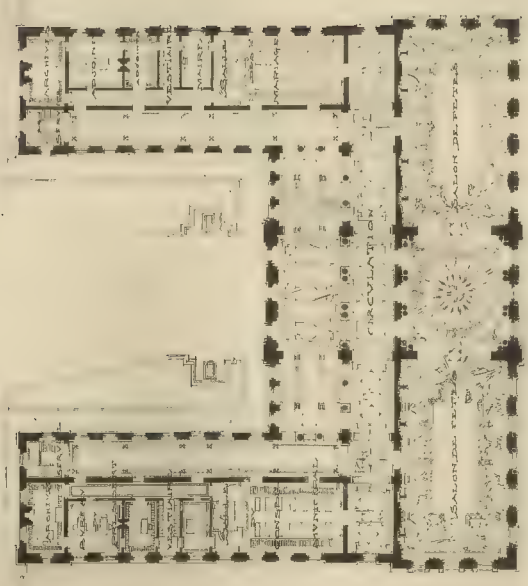

PROJET DE M. HEDON

UN HOTEL DE VILLE - M. MAZERY, OUVRE DE M. HEDON

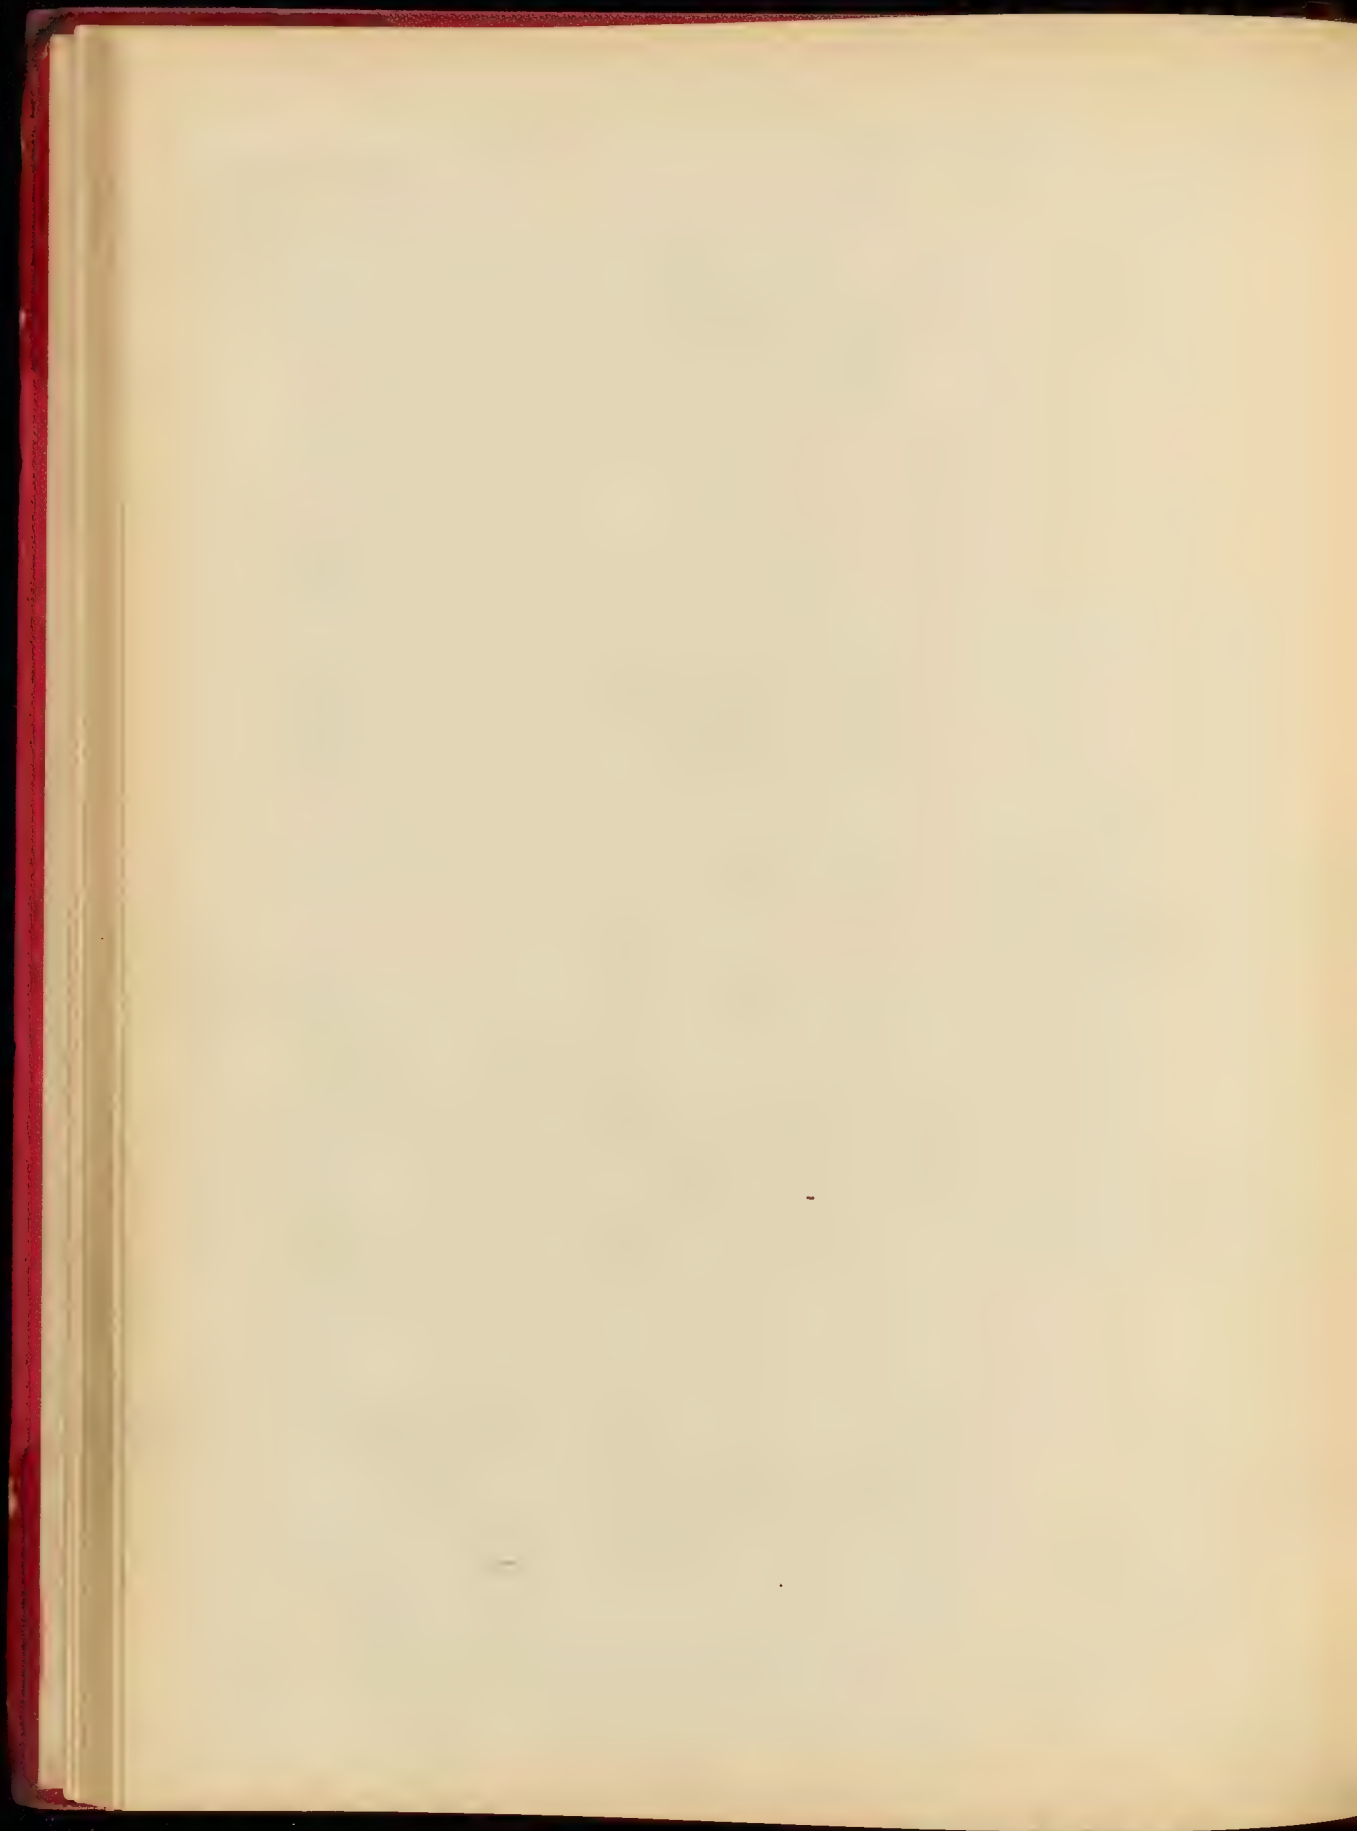


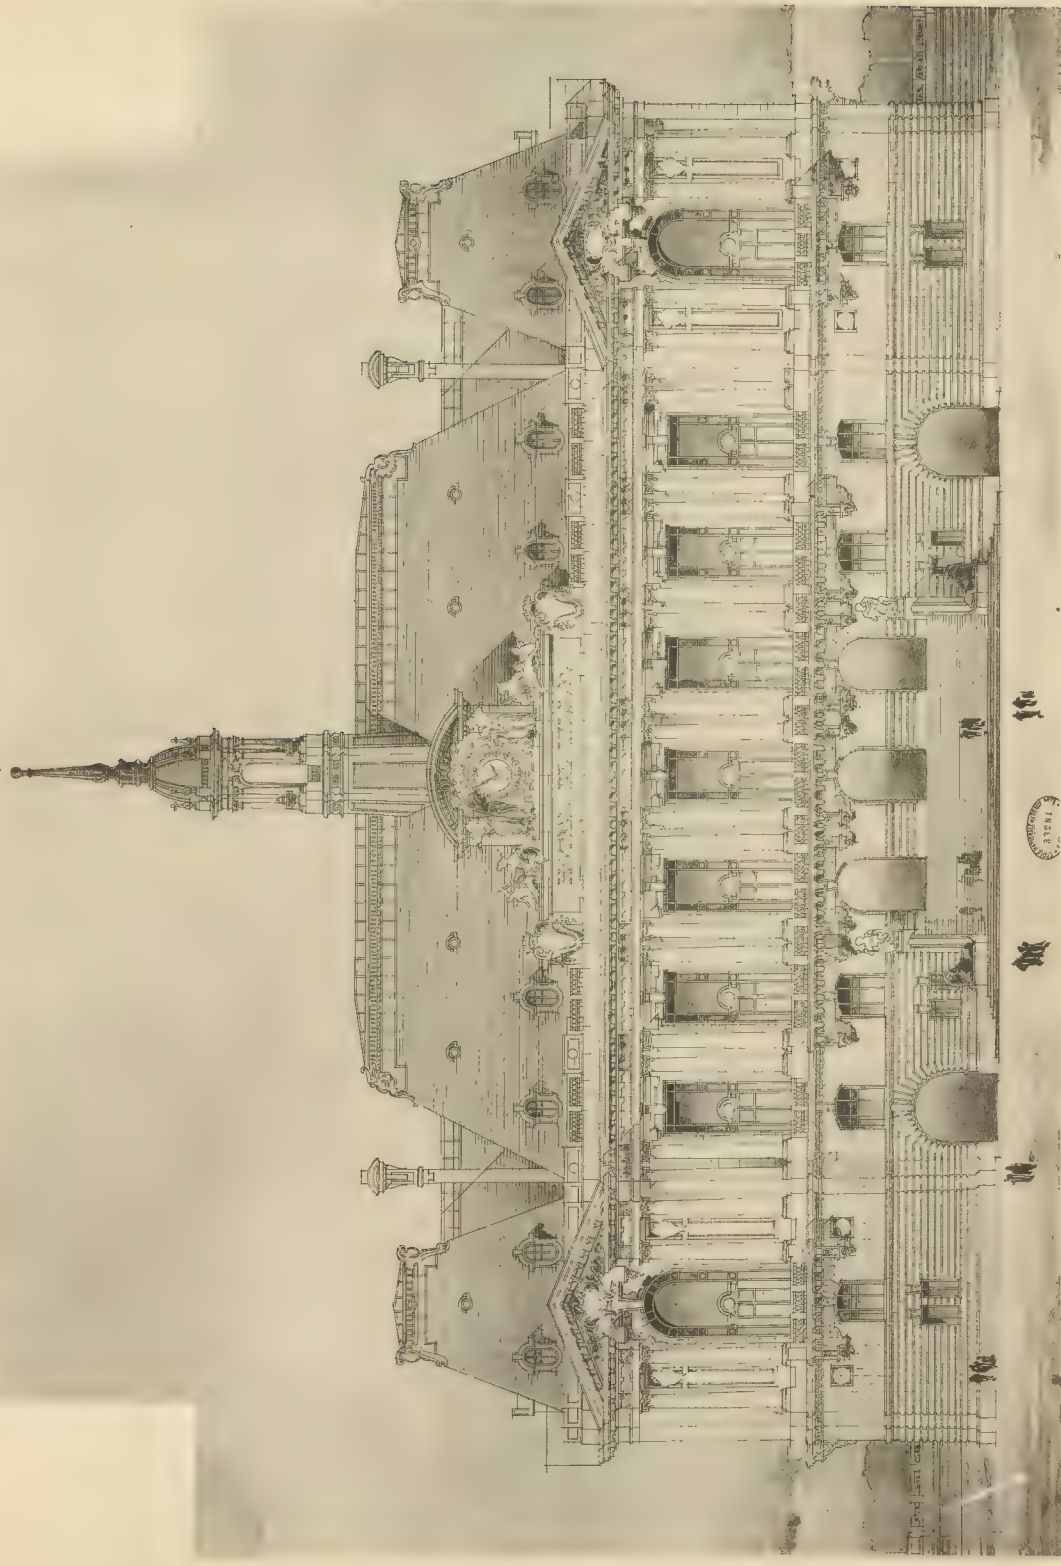


ARNDT & SOHN, BREITENBURG, 1885, 1886, 1887, 1888, 1889, 1890, 1891, 1892, 1893, 1894, 1895, 1896, 1897, 1898, 1899, 1900, 1901, 1902, 1903, 1904, 1905

UN HOTEL DE VILLE - M. DASTJES, 1885, 1886, 1887, 1888, 1889, 1890, 1891, 1892, 1893, 1894, 1895, 1896, 1897, 1898, 1899, 1900, 1901, 1902, 1903, 1904, 1905


ARNDT & SOHN, BREITENBURG, 1885, 1886, 1887, 1888, 1889, 1890, 1891, 1892, 1893, 1894, 1895, 1896, 1897, 1898, 1899, 1900, 1901, 1902, 1903, 1904, 1905

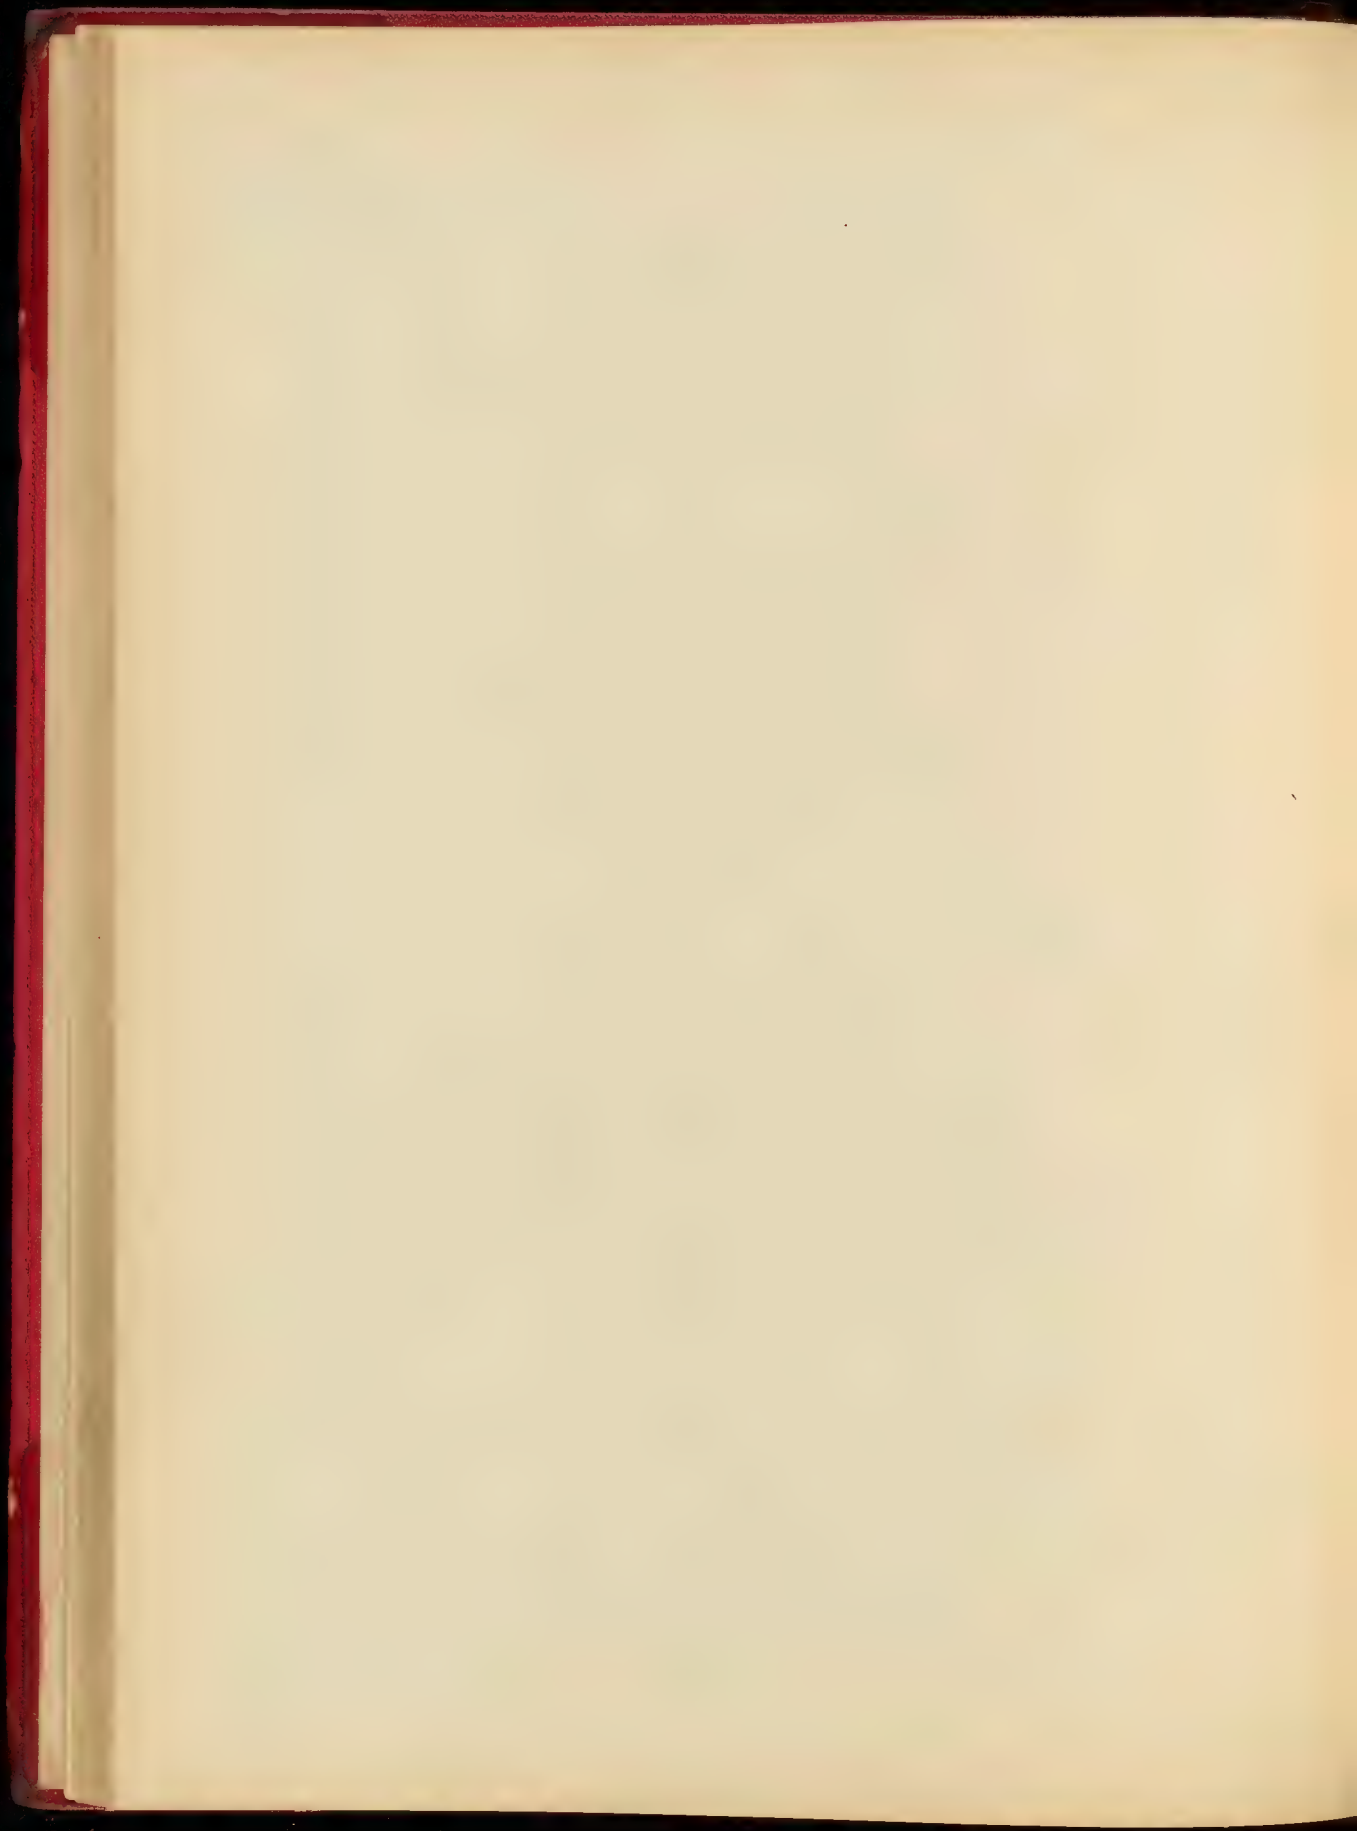

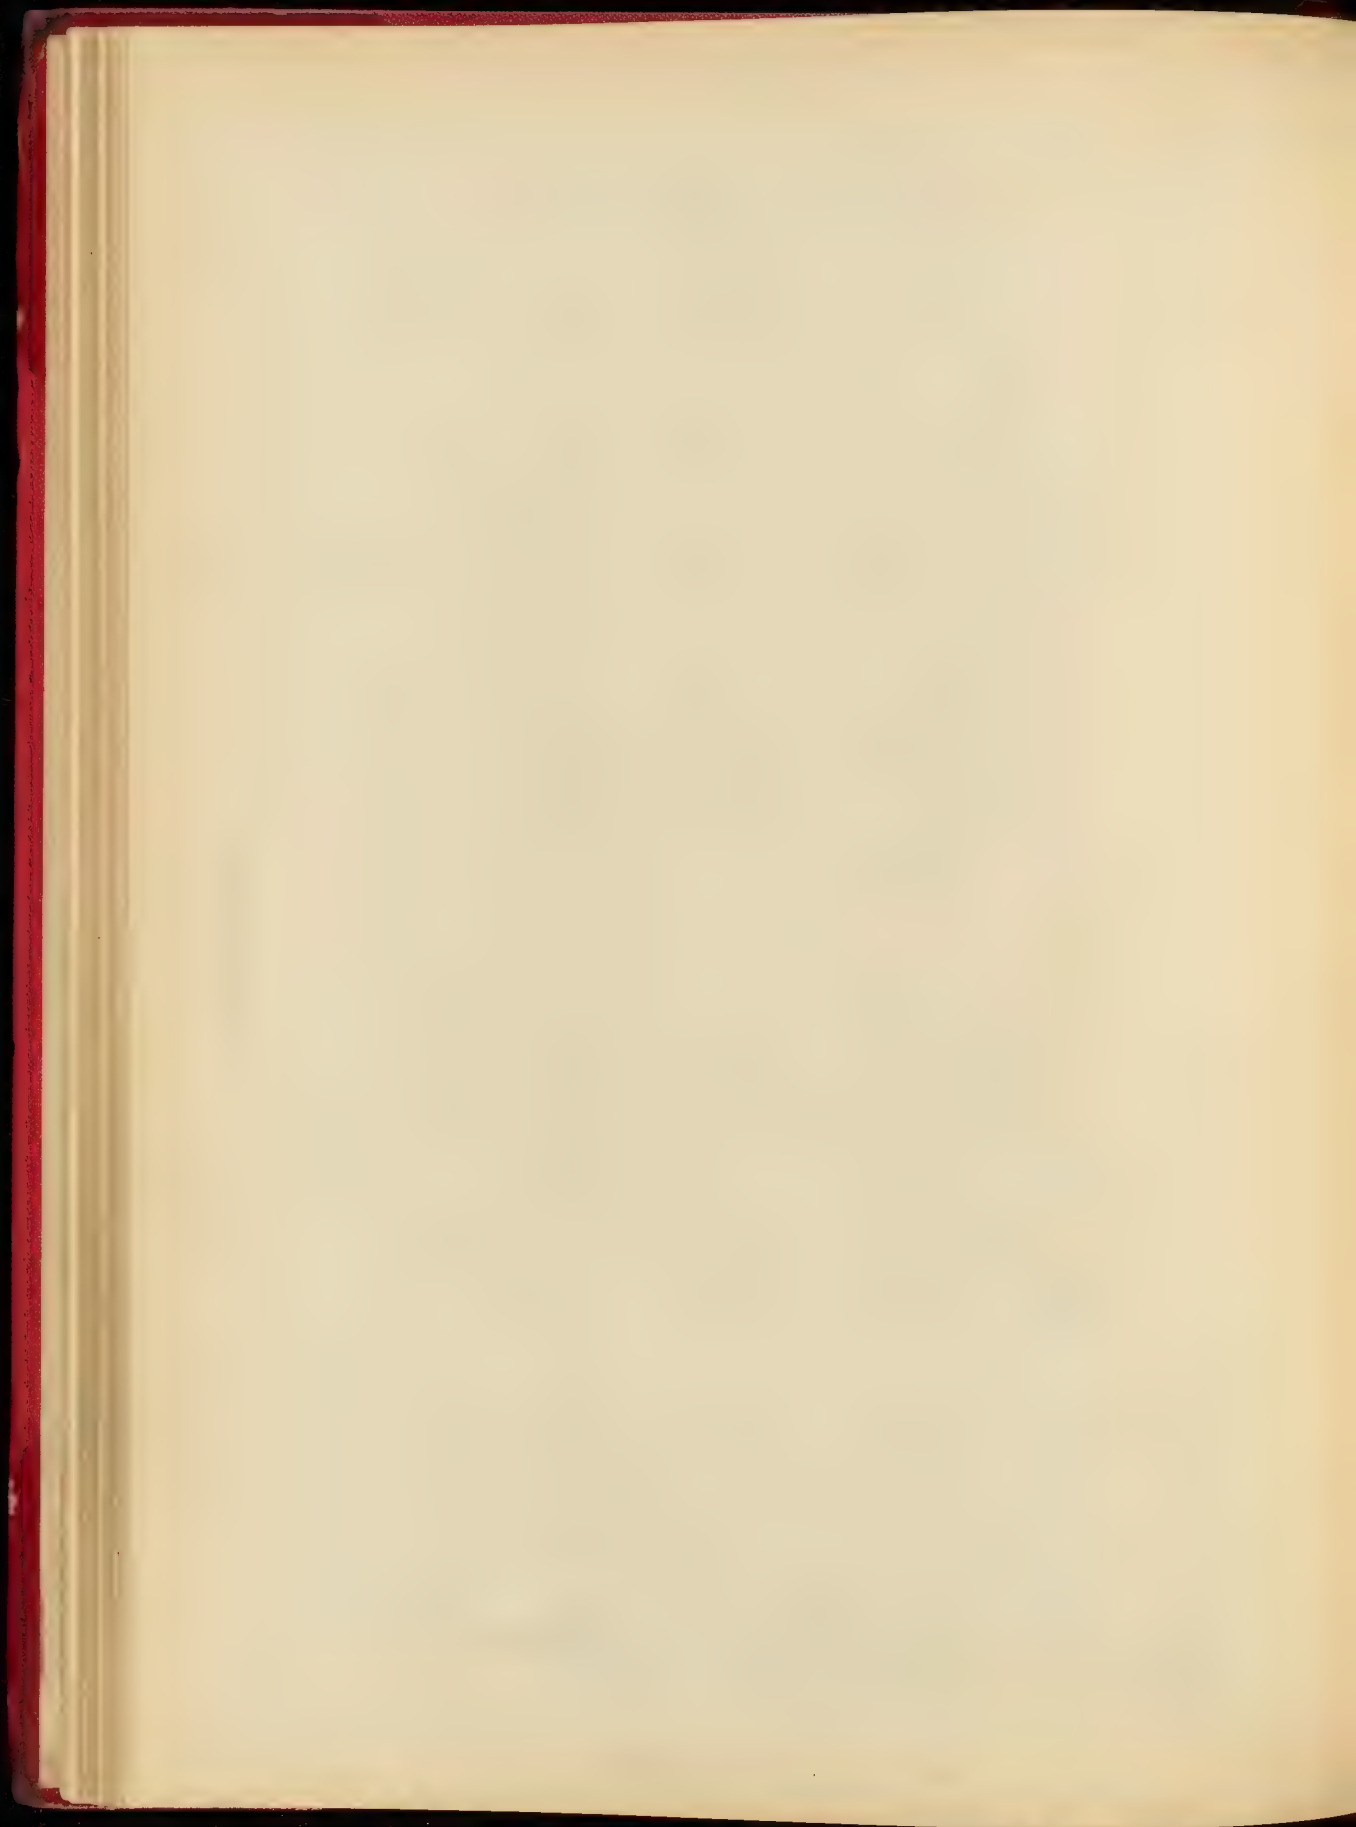

Flechte de S^r Aabin



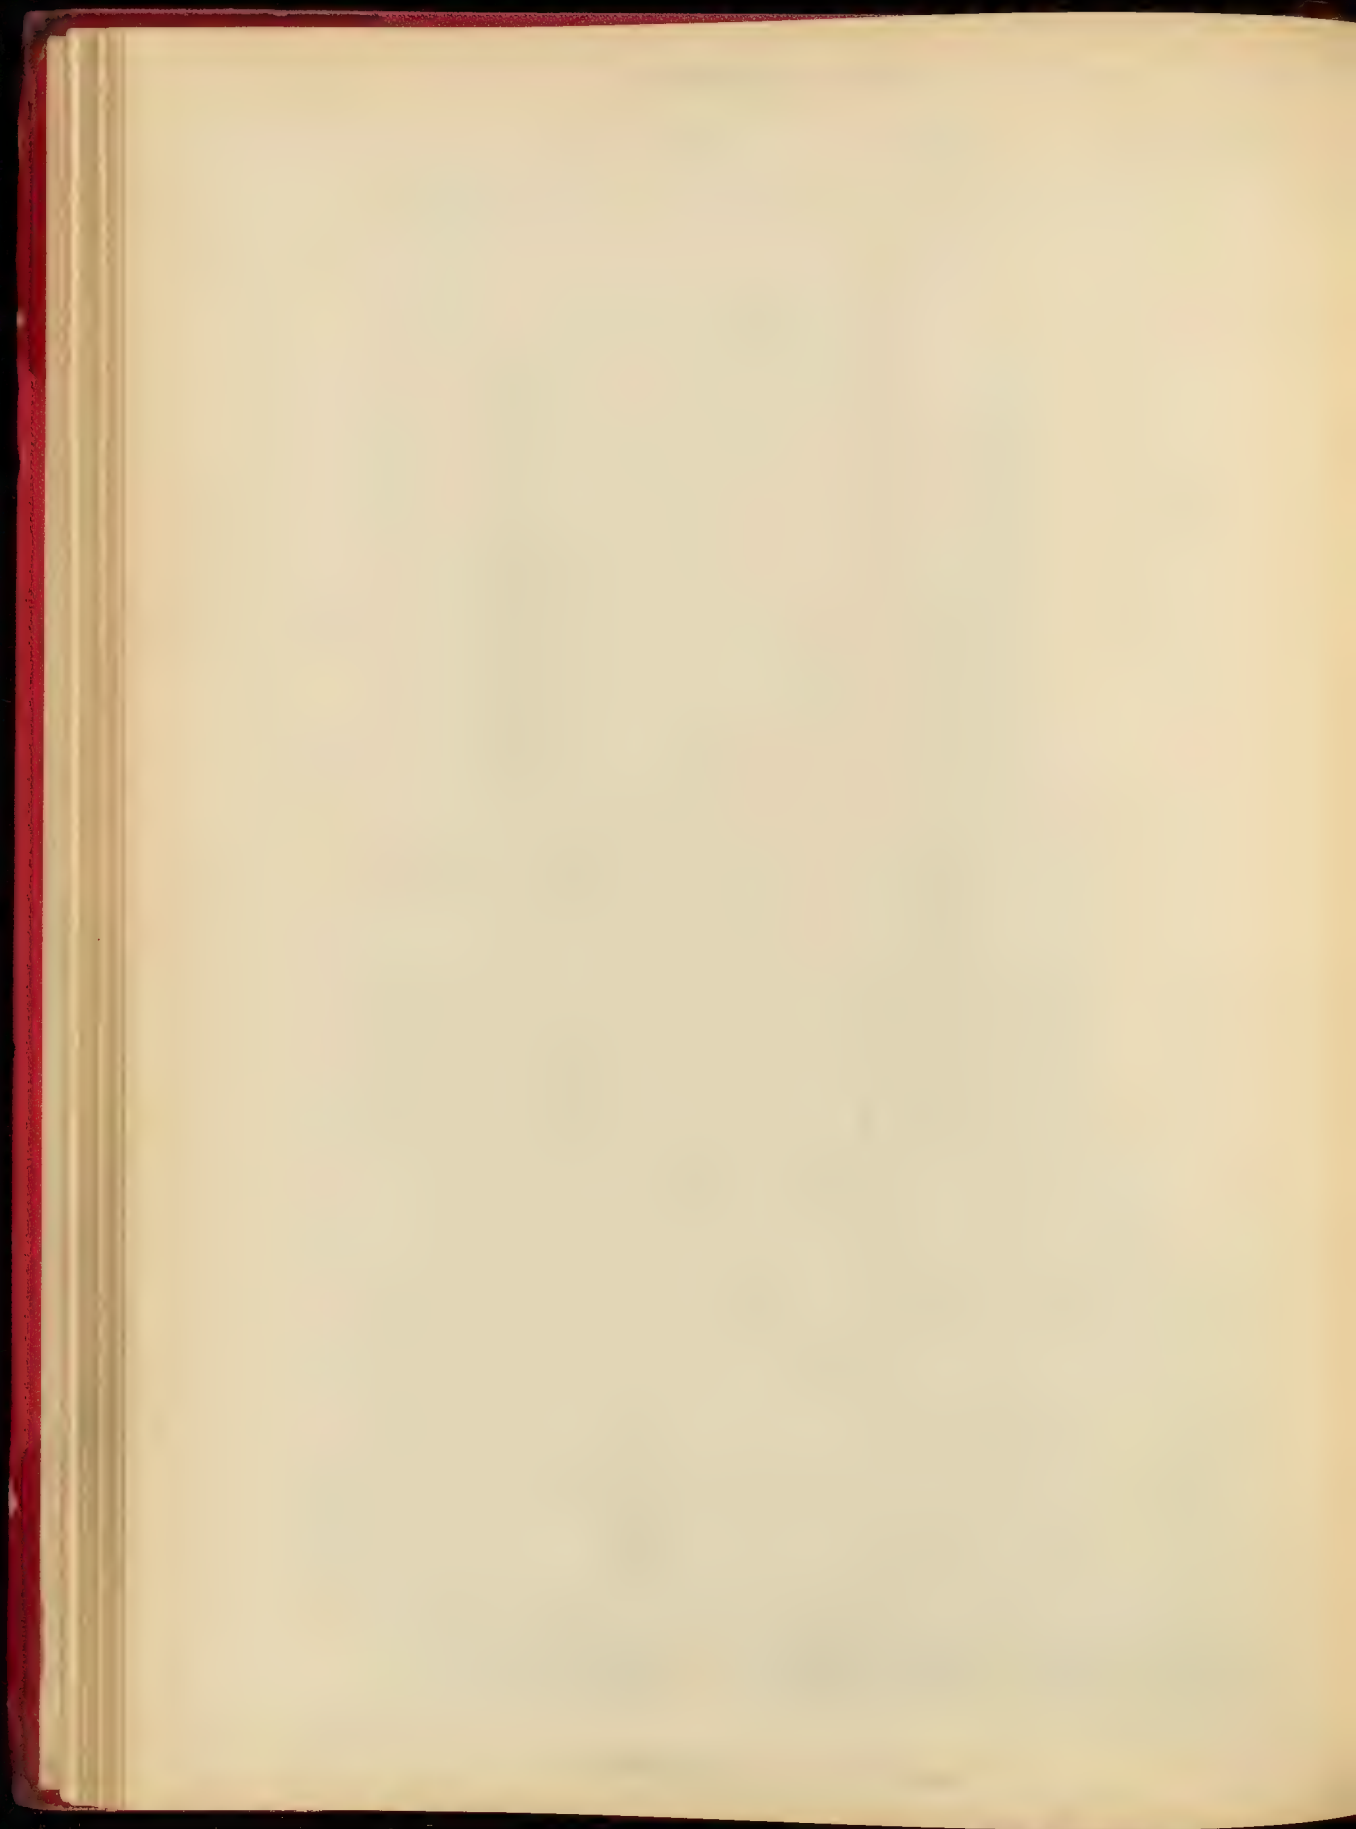

RECONSTITUTION

DE

LA


FLECHE

DE



LA

TOUR SAINTE

D'ANGERS

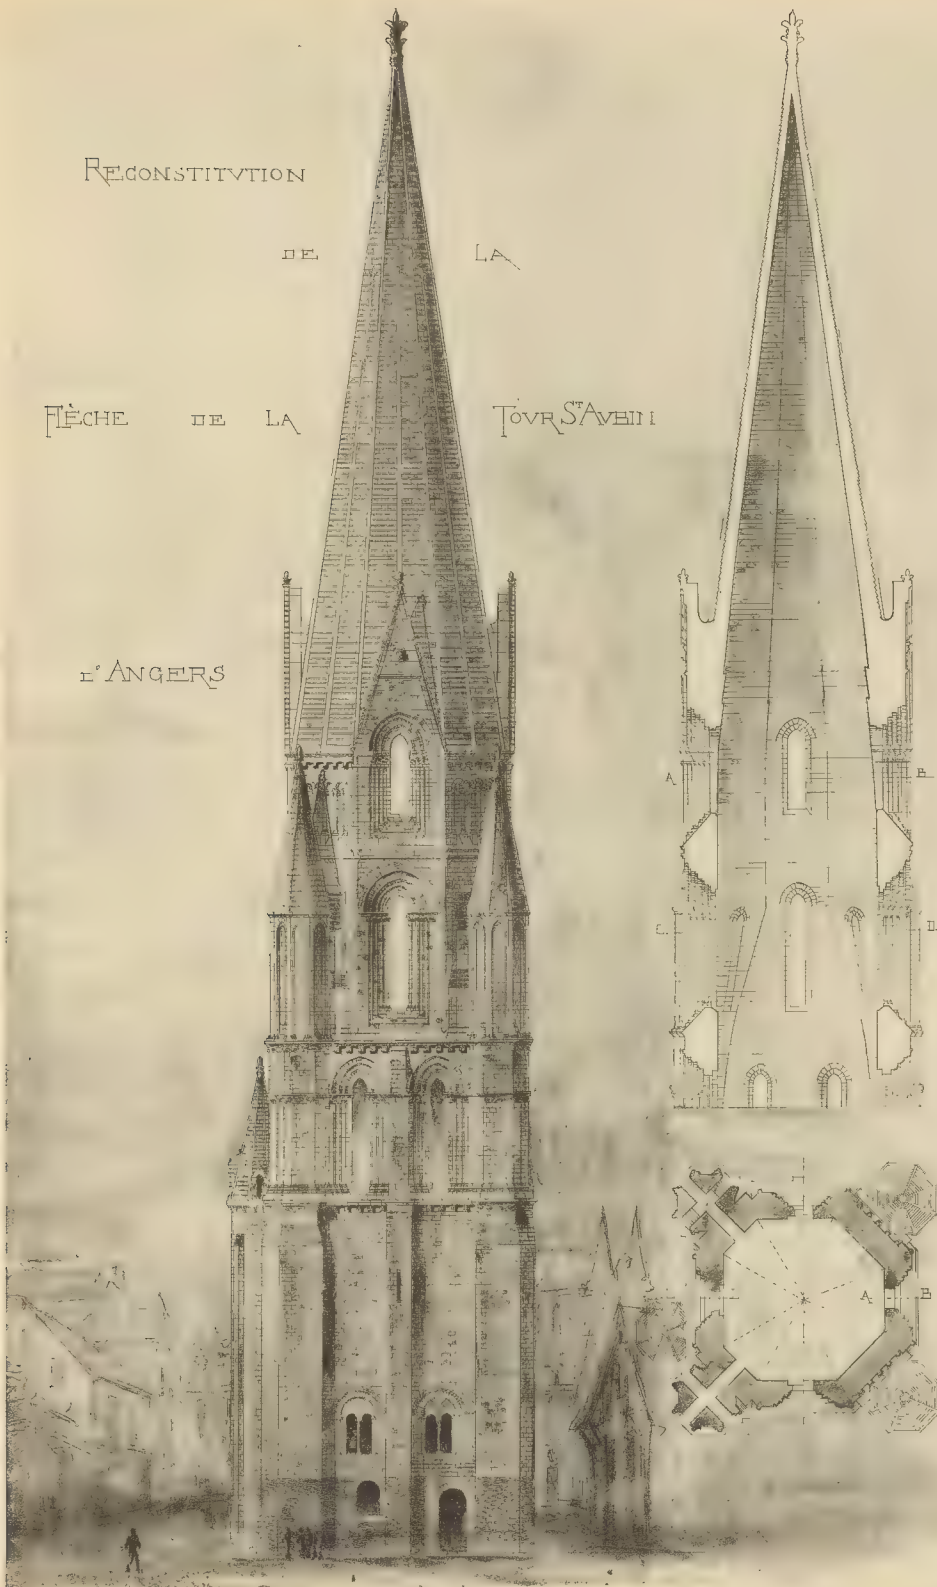




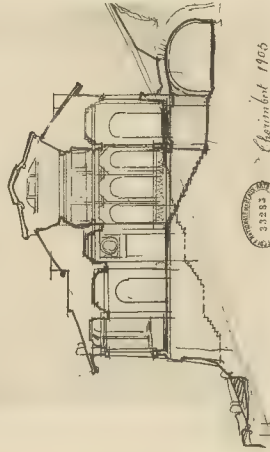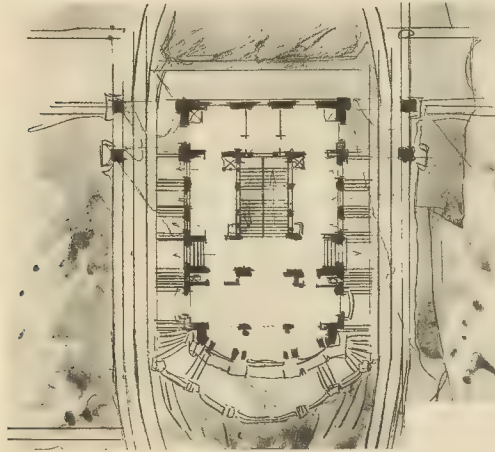


37283
EXPOSITION UNIVERSELLE DE 1905
Cheminot 1905



ALFRED L. L. DE J. 1905

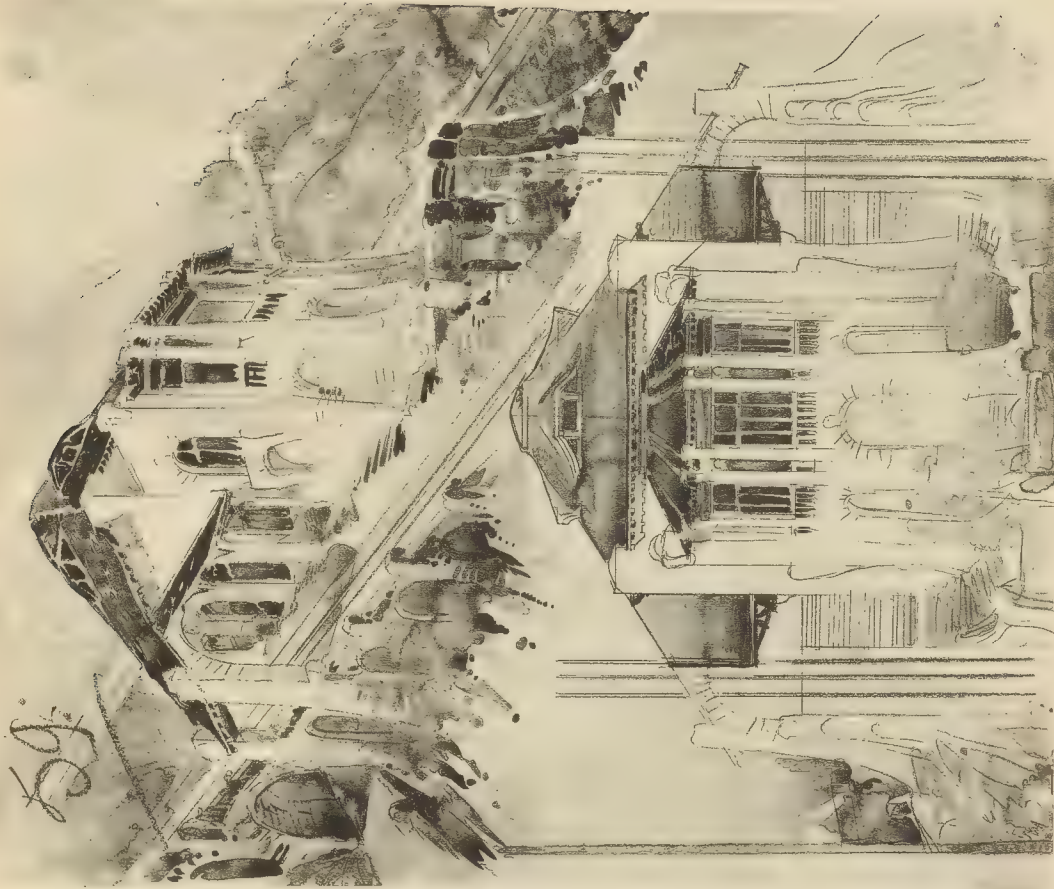



CONCOURS D'ESQUISSE. UNE STATION DE CHEMIN DE FER POUR FUNICULAIRE. - M. THORIBERT 2414 DE N. PAULIN

ANNO CLARKE, EST. A. MC. PLASTIC SOUTHERN, 1905

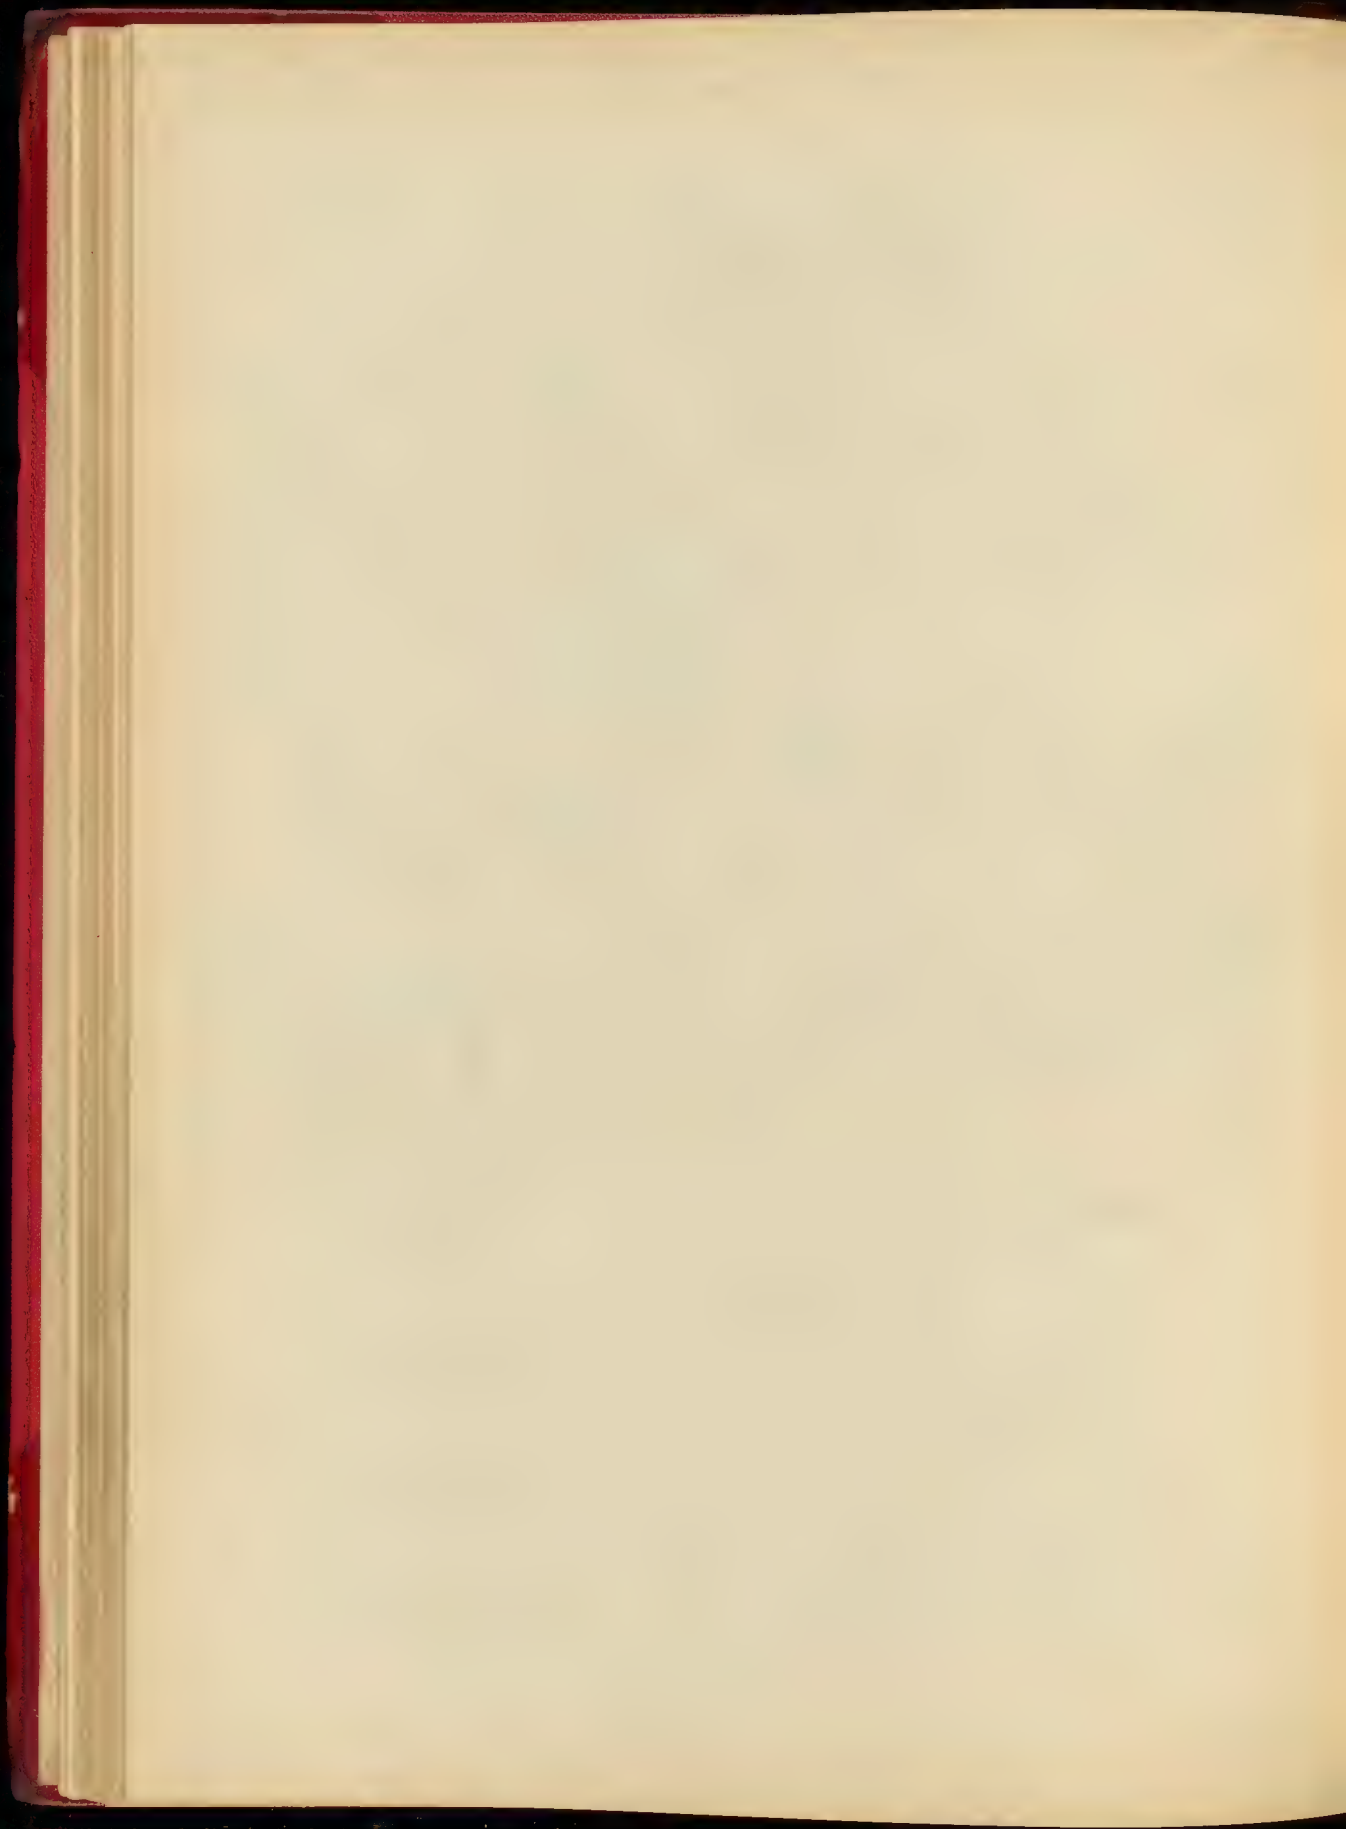

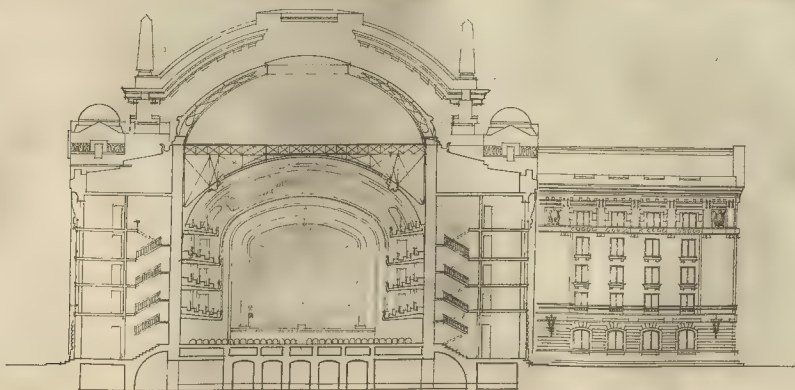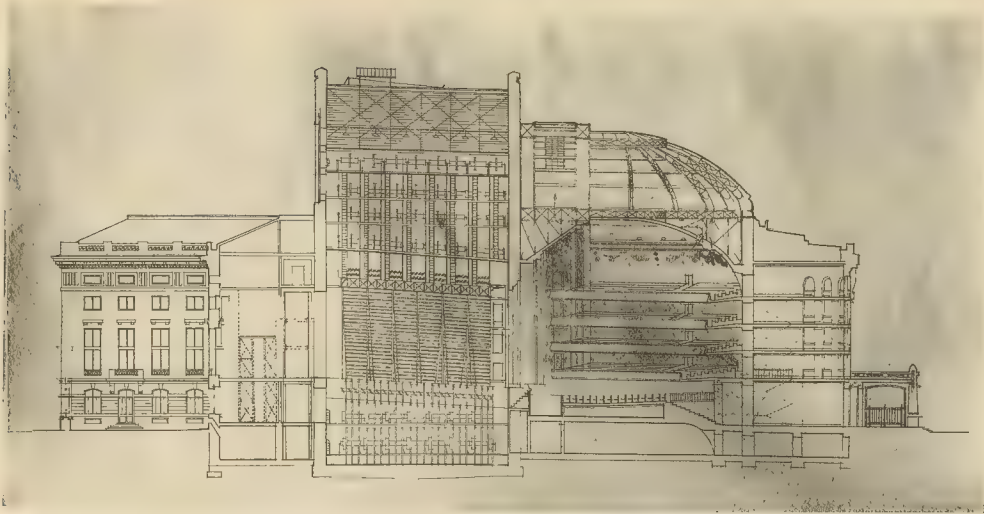

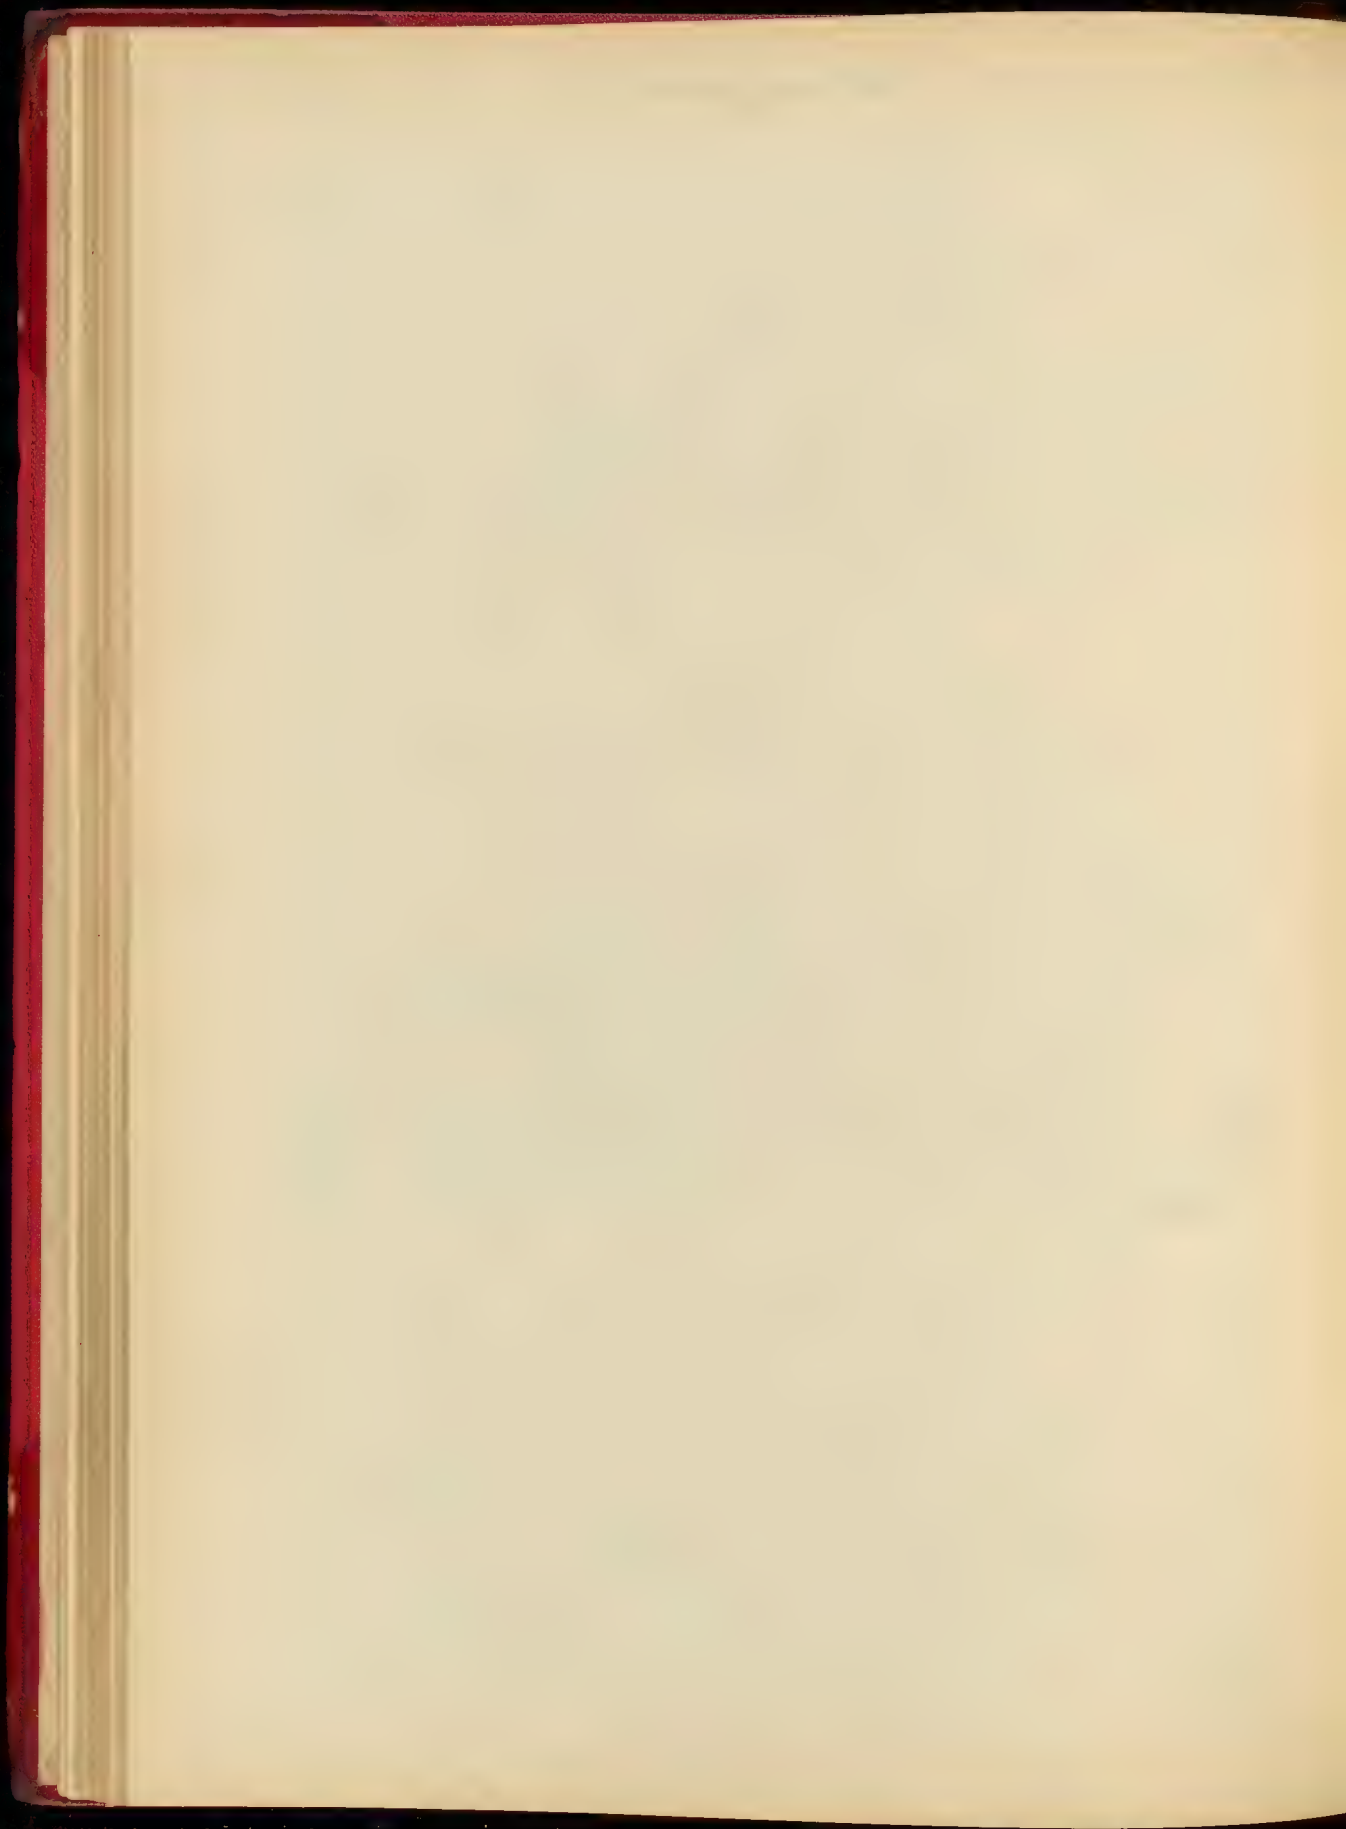




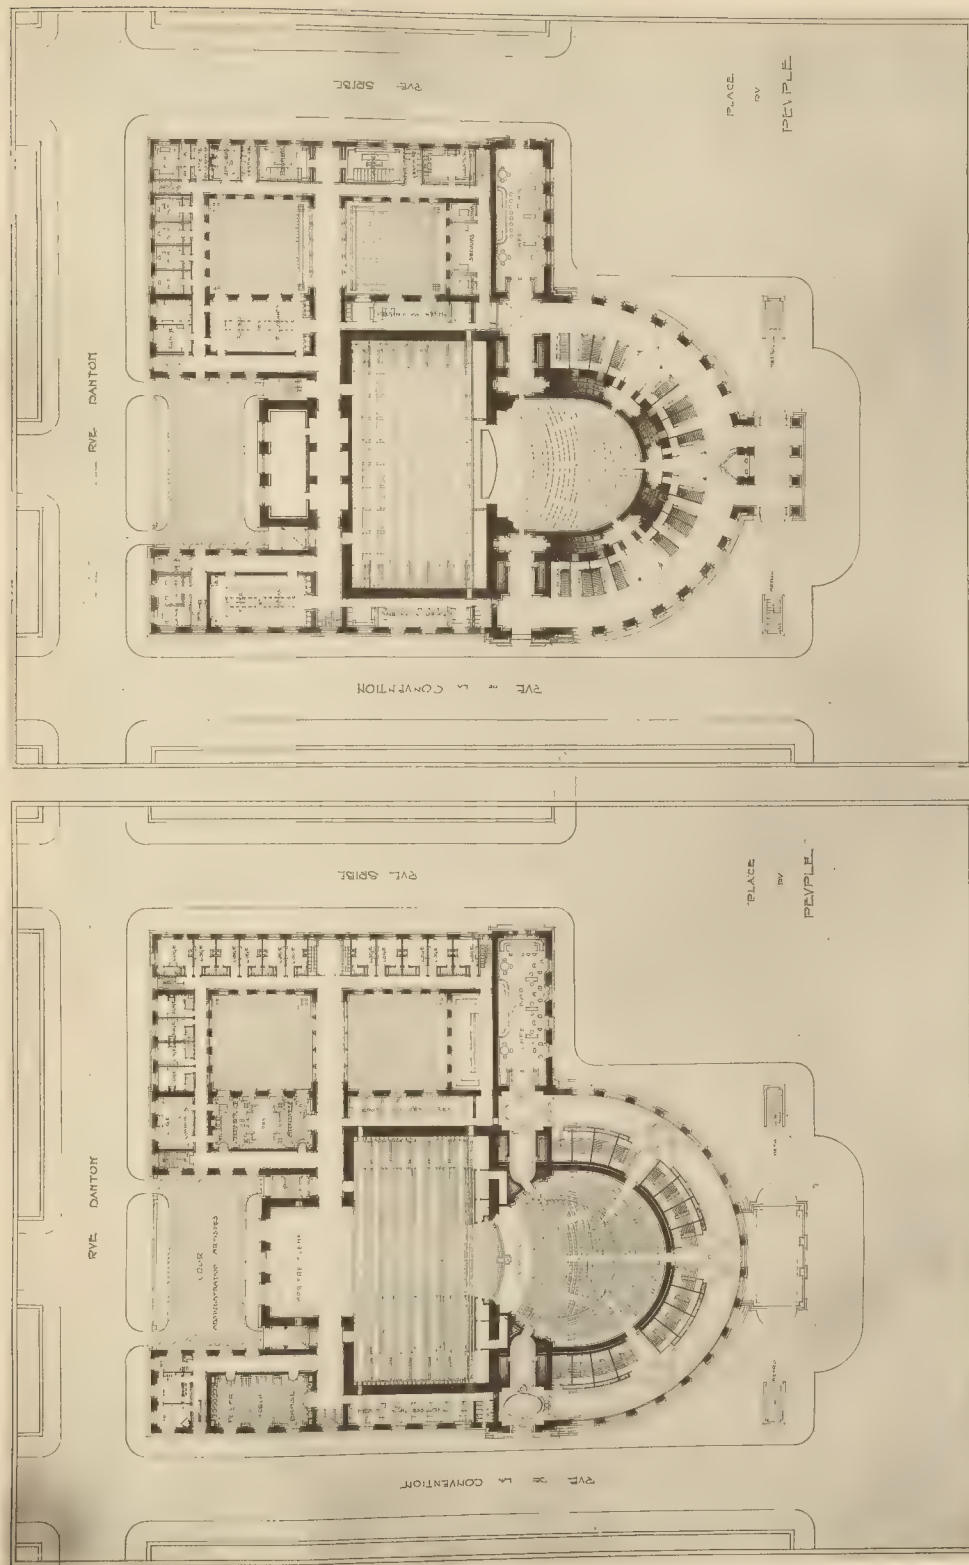



MEUBLES ET LE BREVET


UN THÉÂTRE POPULAIRE M. ABELLA, élève de MM. SELLER DE Gisors & BERNIER

ABELLA, 100, RUE DE LA VILLE, 1000

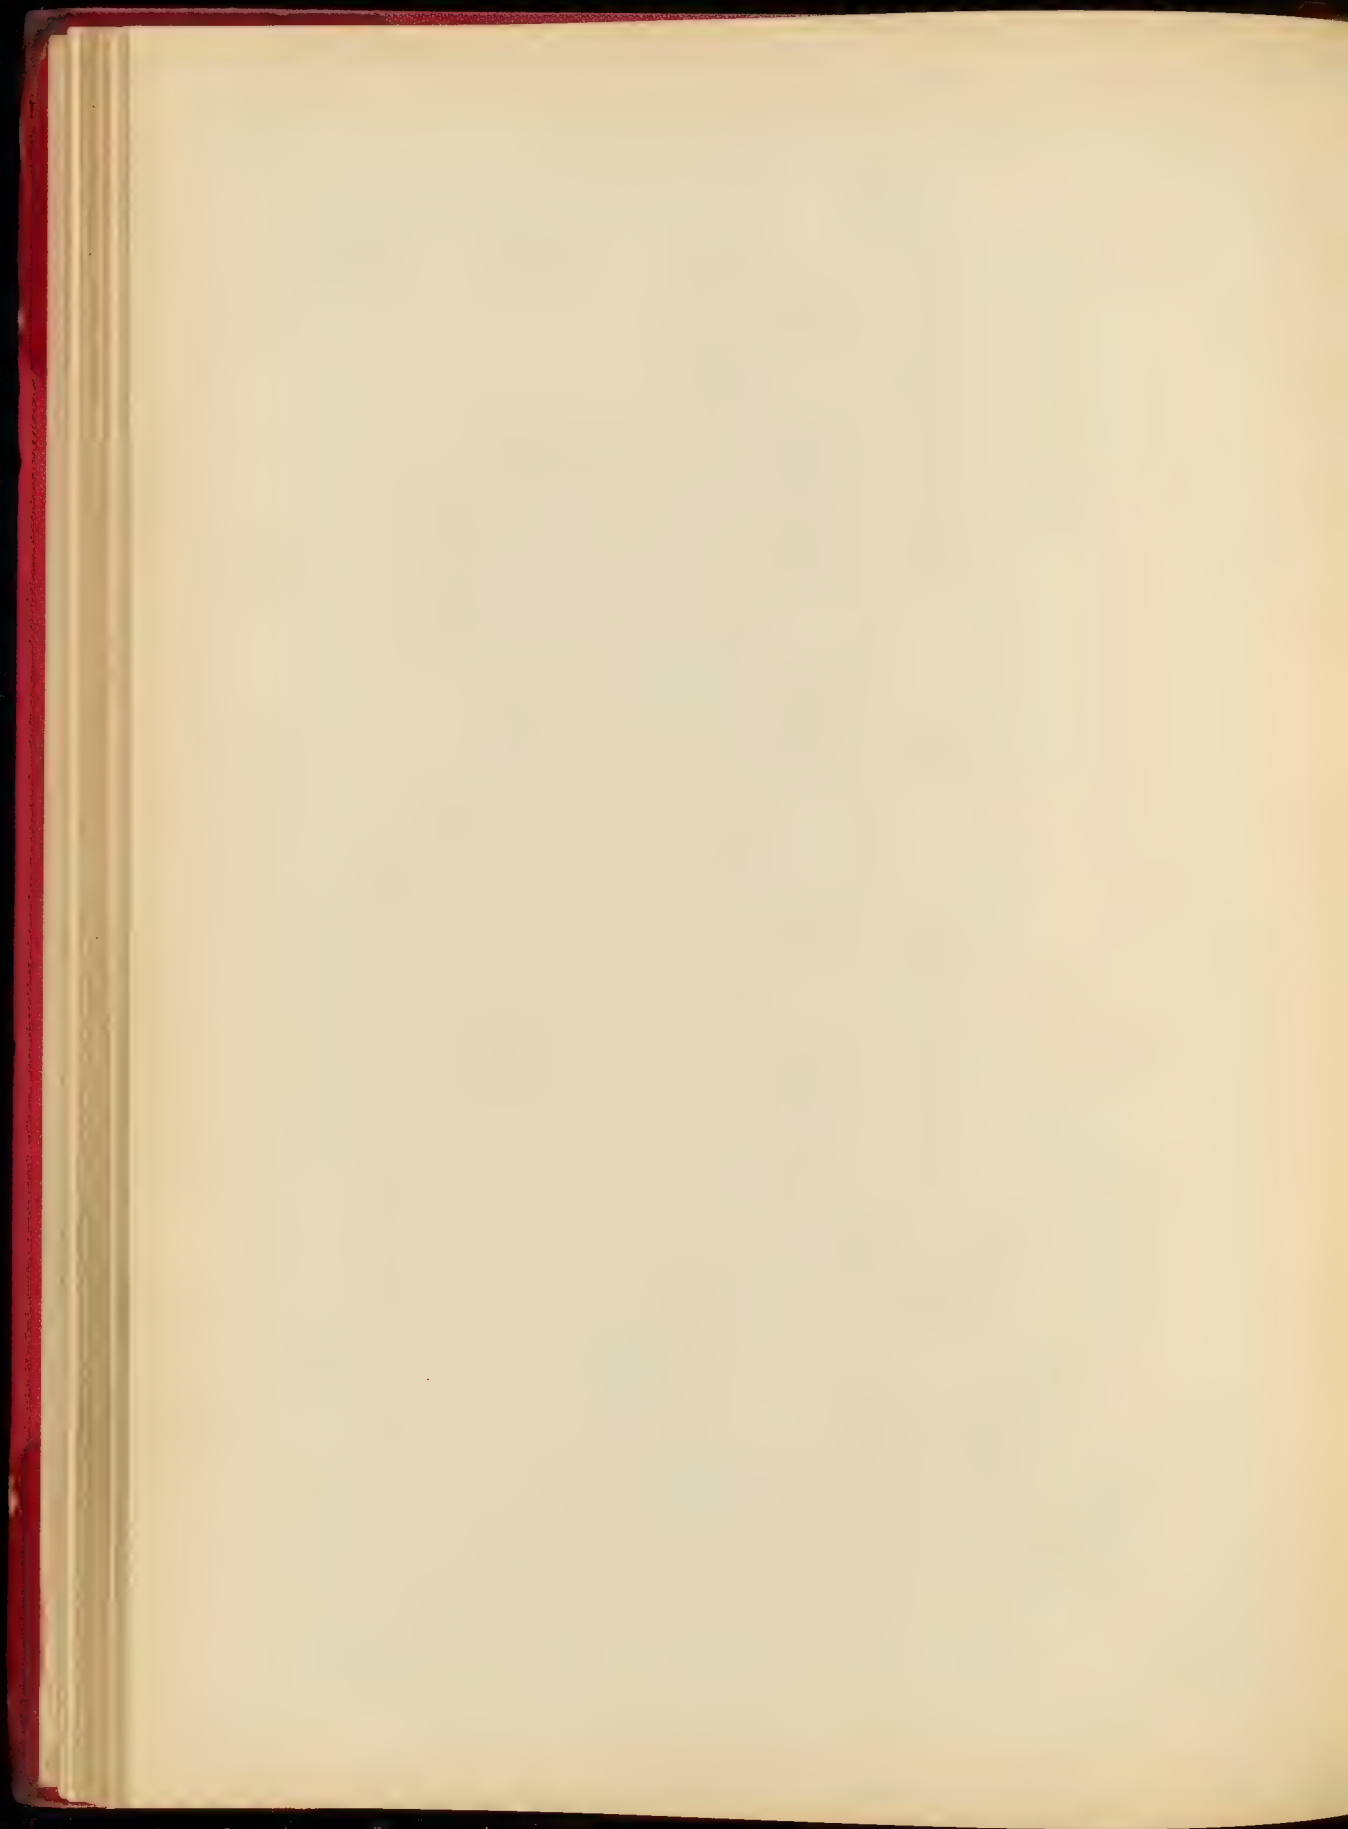

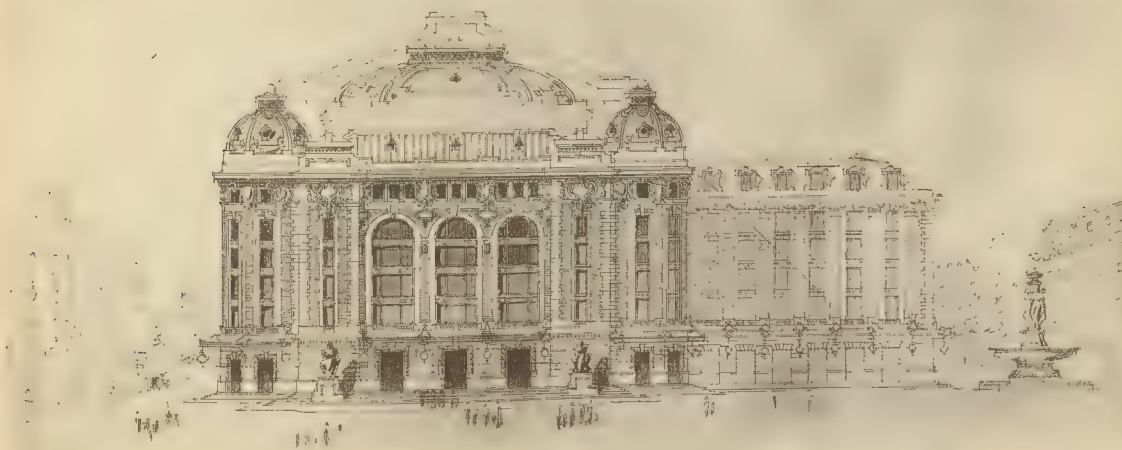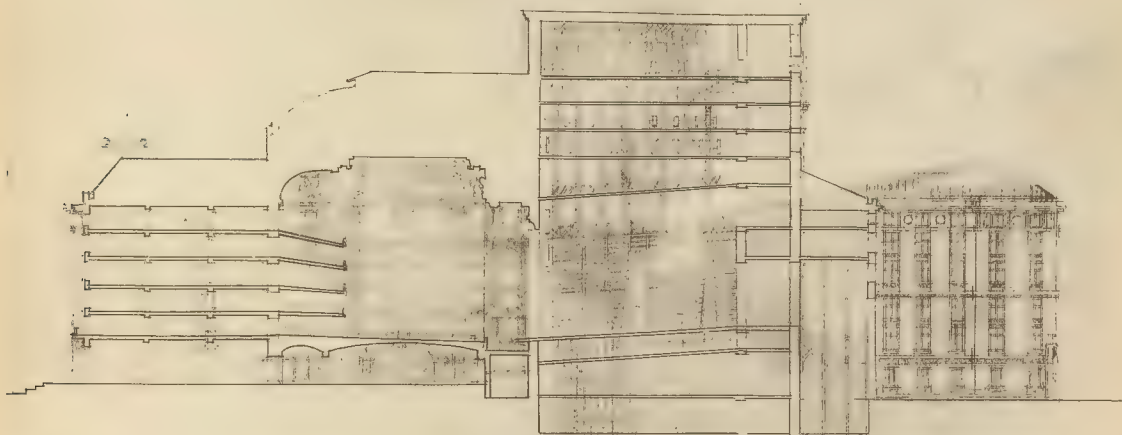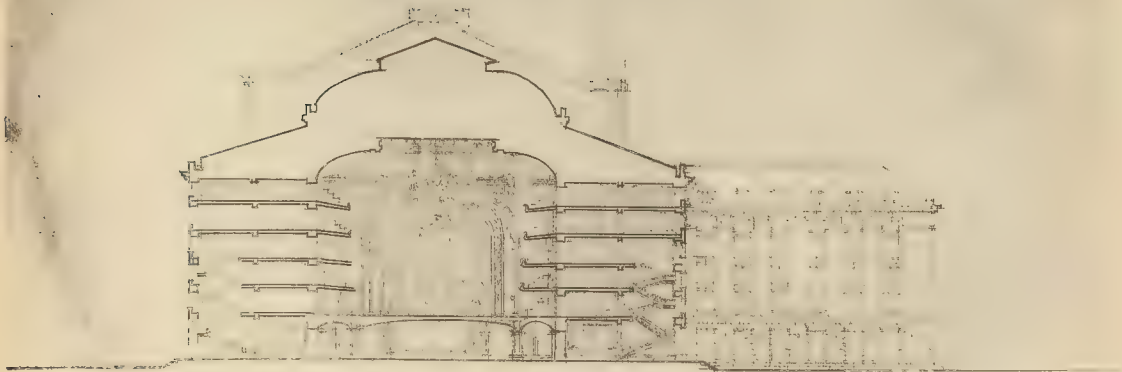

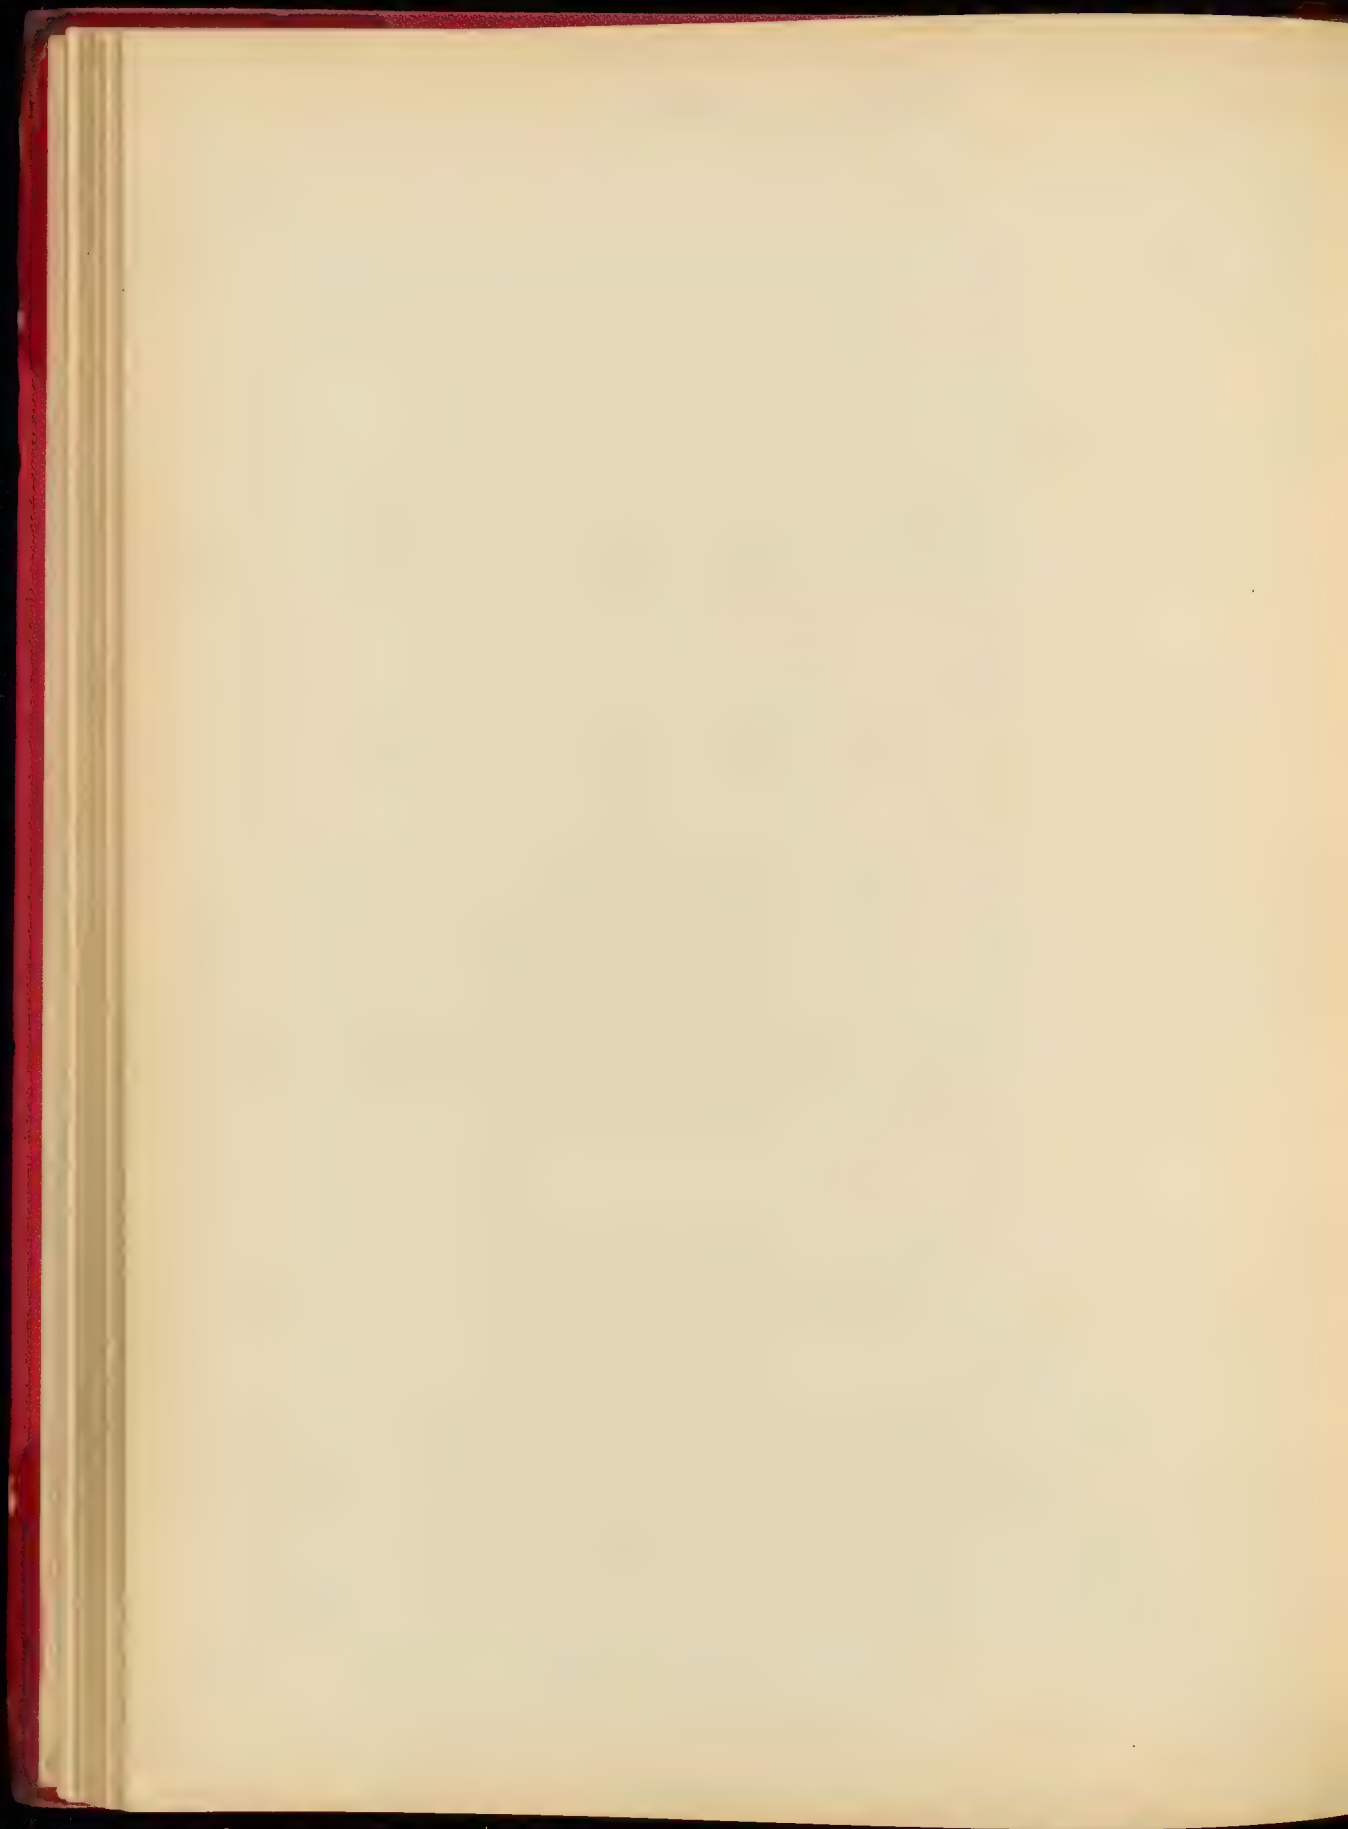

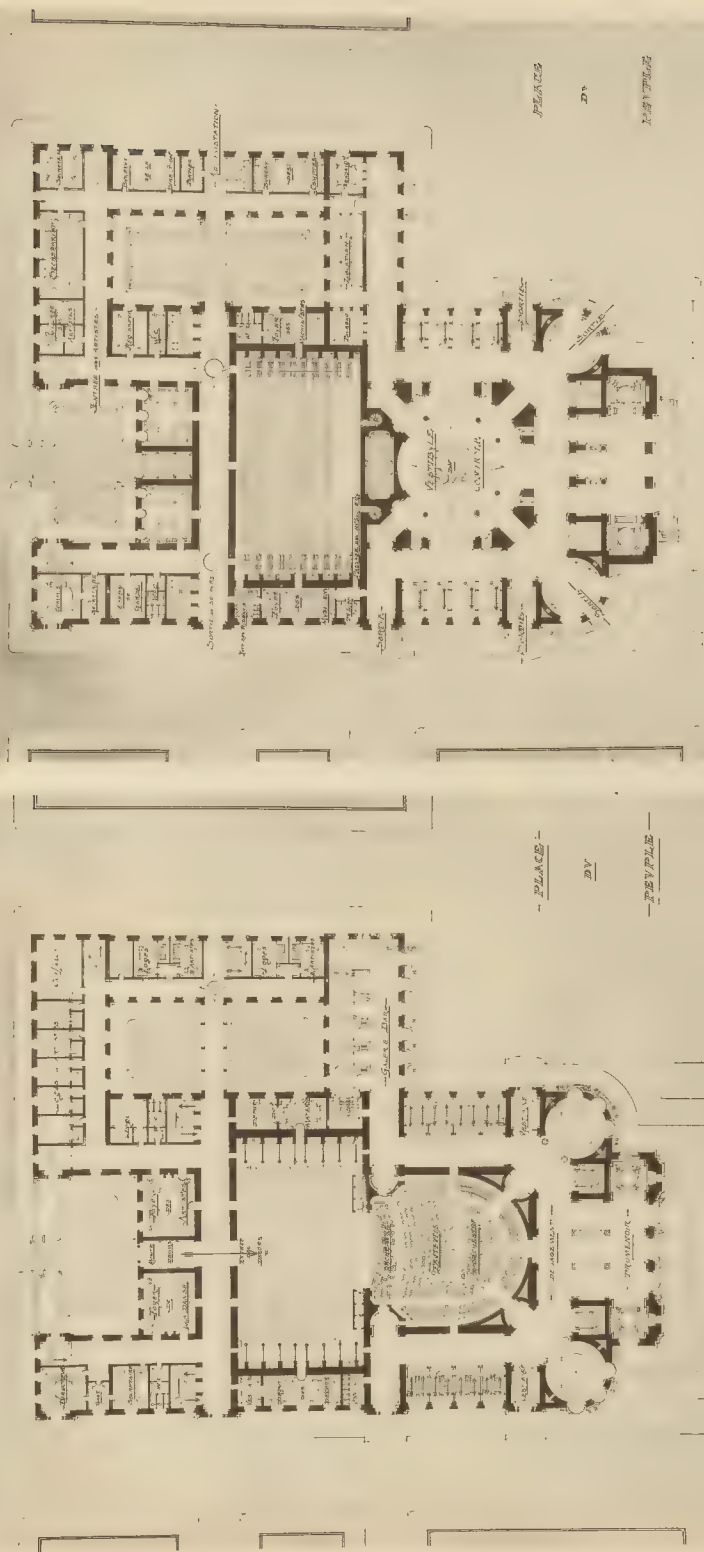




THÉÂTRE POPULAIRE


UN THÉÂTRE POPULAIRE - M. CHRISTMANN, élève de M. BEAUVIS


THÉÂTRE POPULAIRE

UN THÉÂTRE POPULAIRE - M. CHRISTMANN, élève de M. BEAUVIS

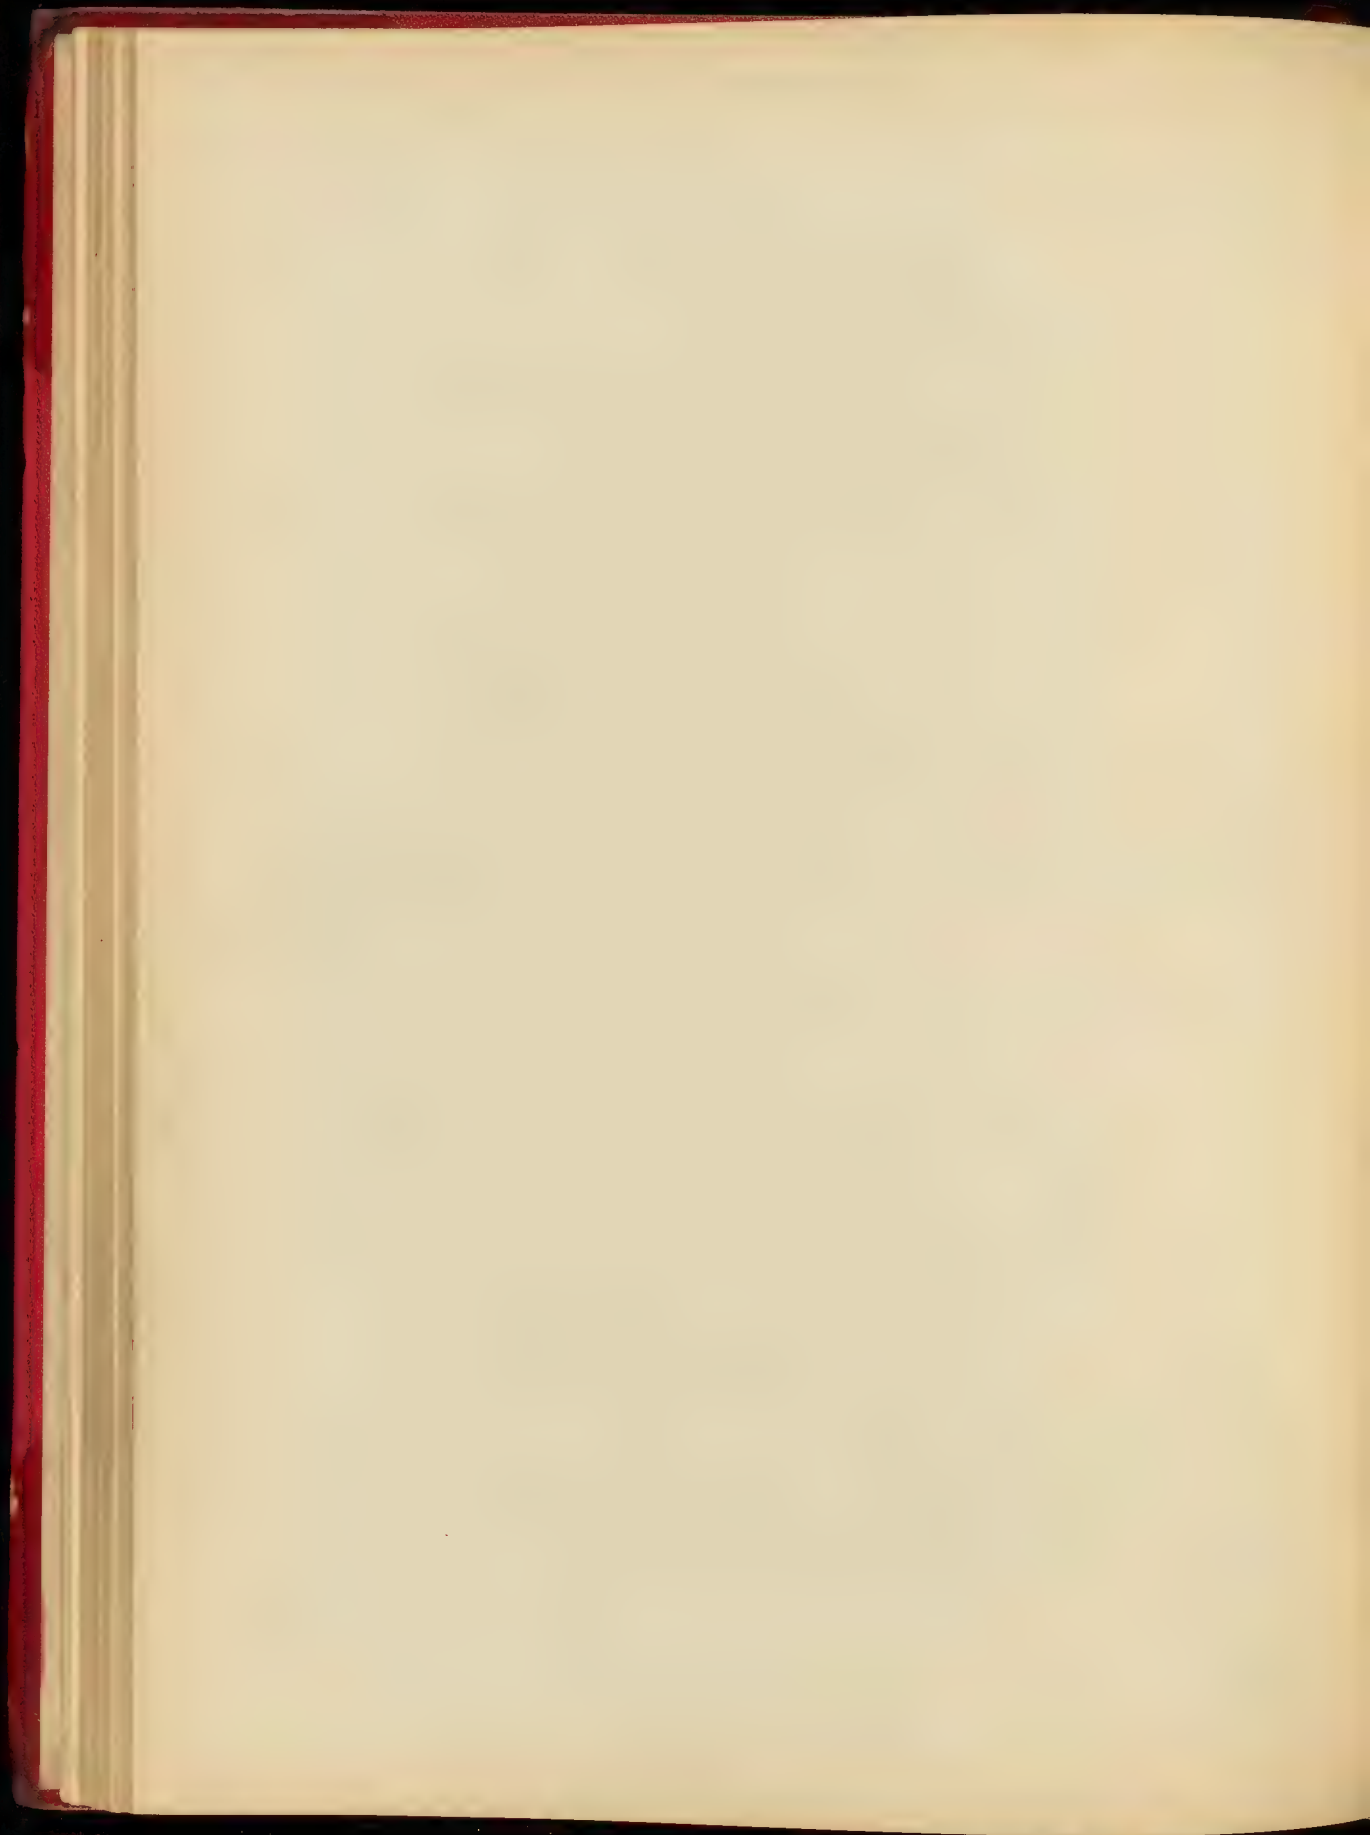

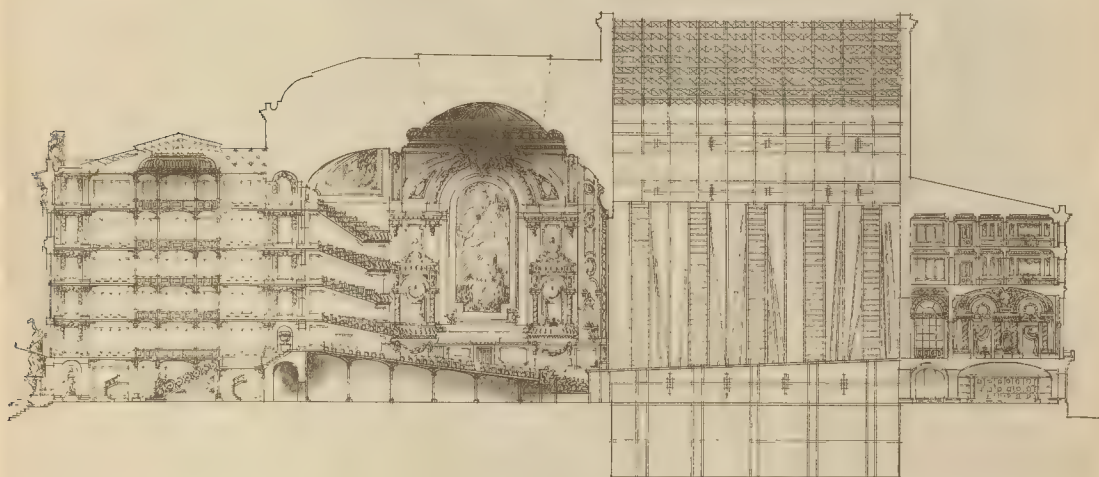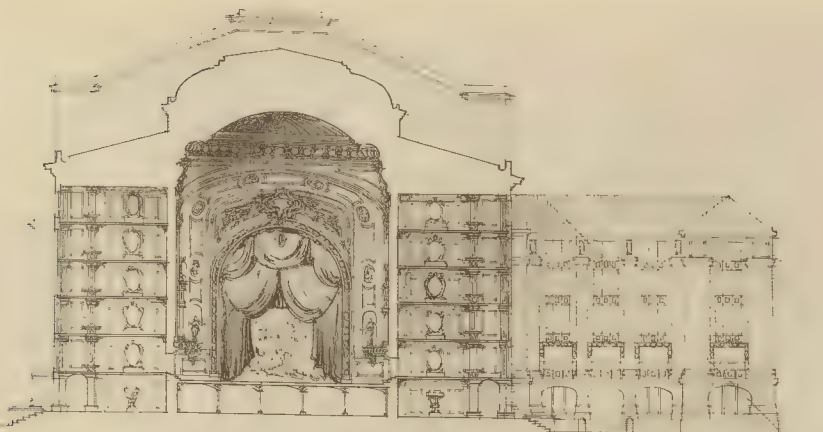


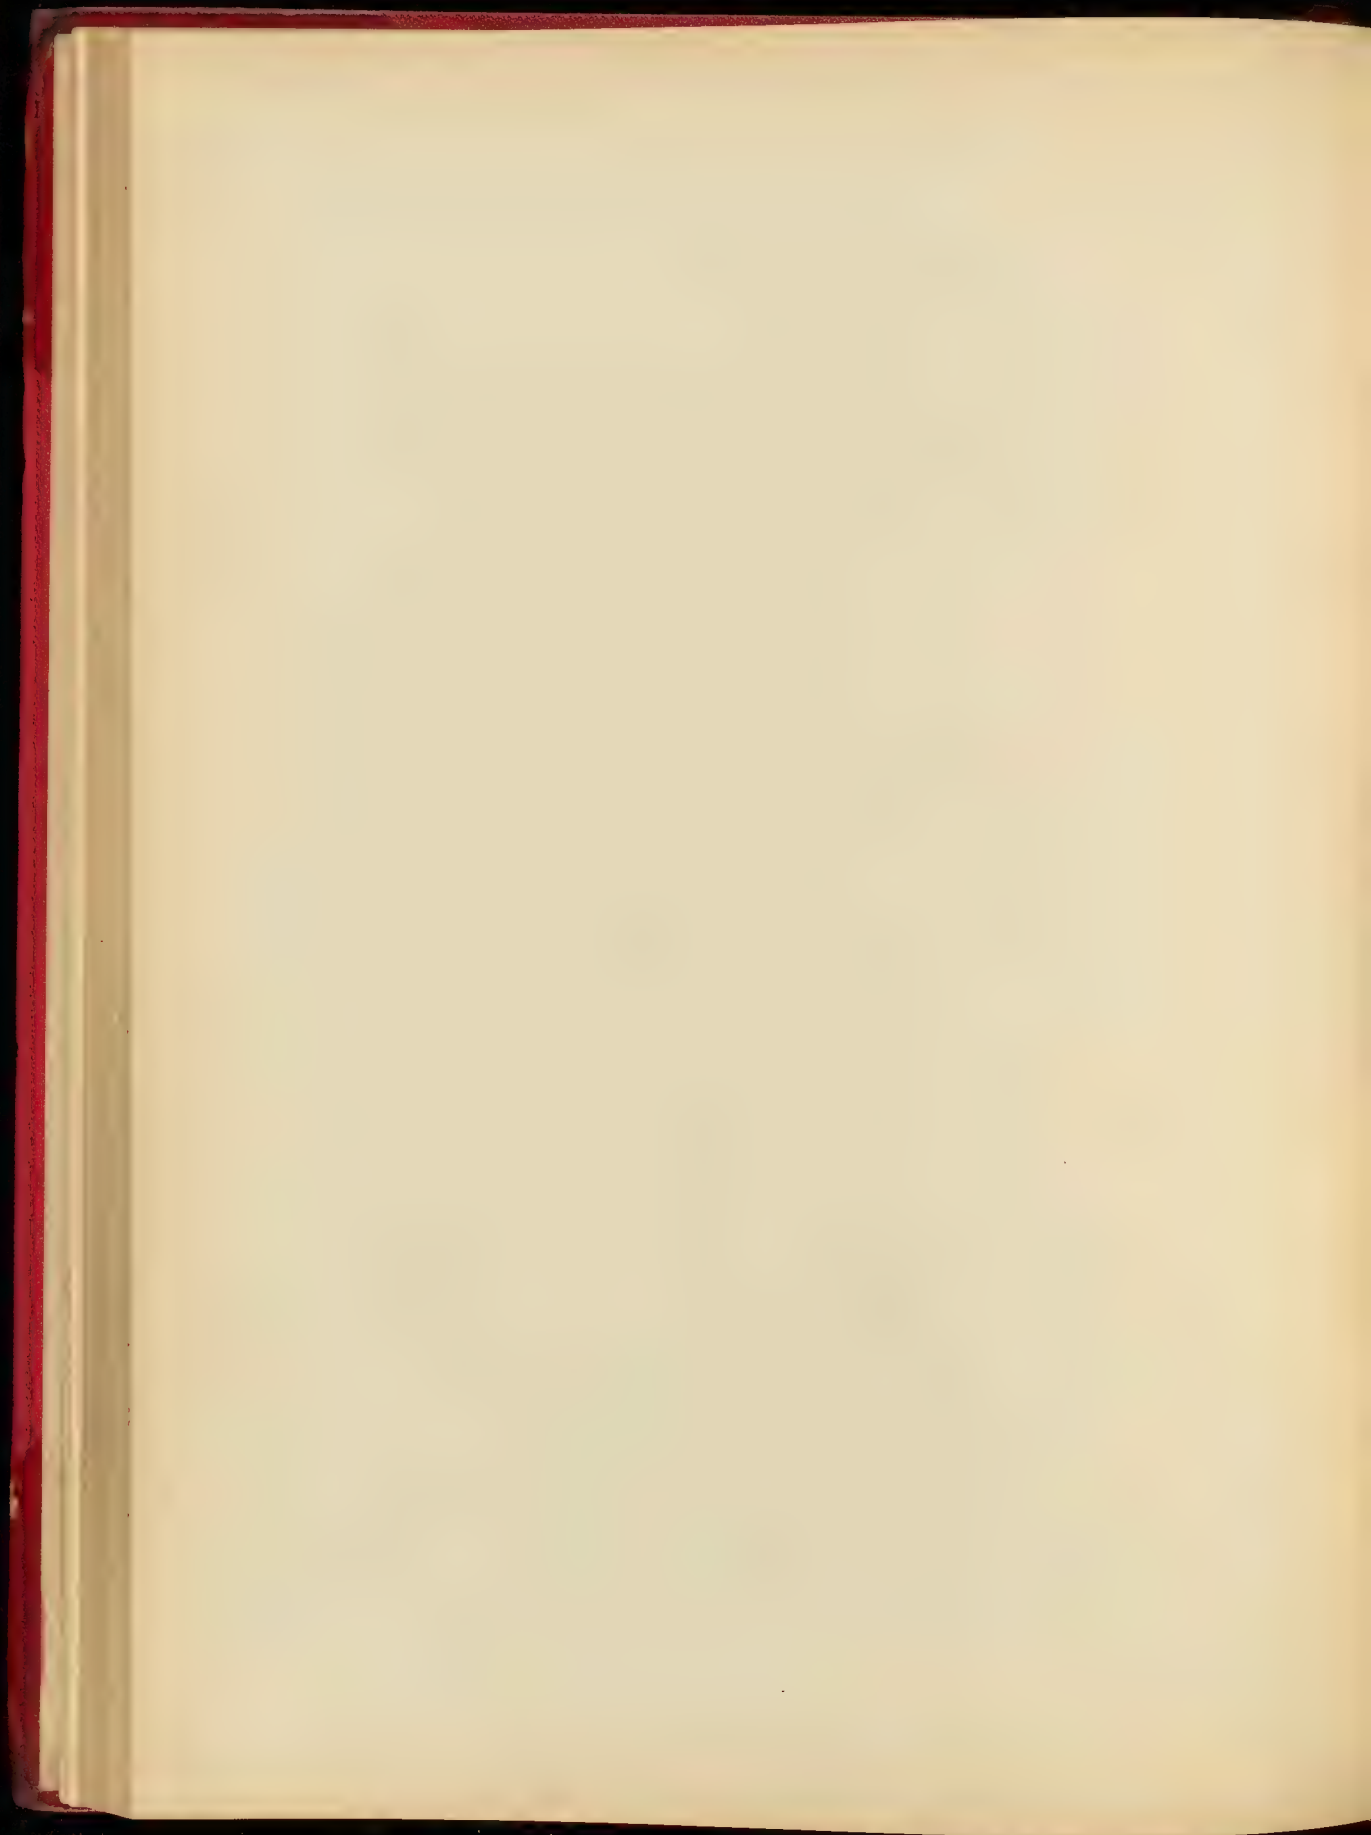

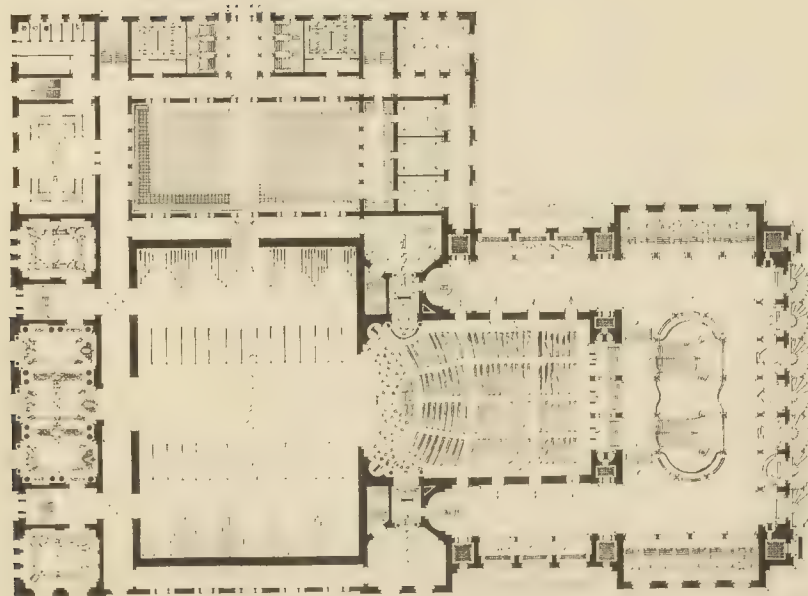


THÉÂTRE POPULAIRE

ARCHITECTE : M. LUDOV

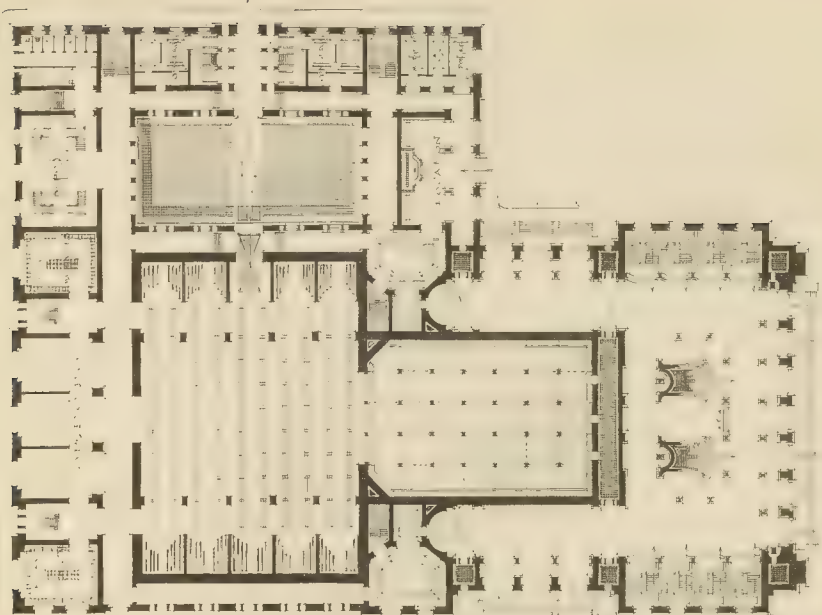

REZ DE CHAUSSEE


ARCHITECTE : M. LUDOV

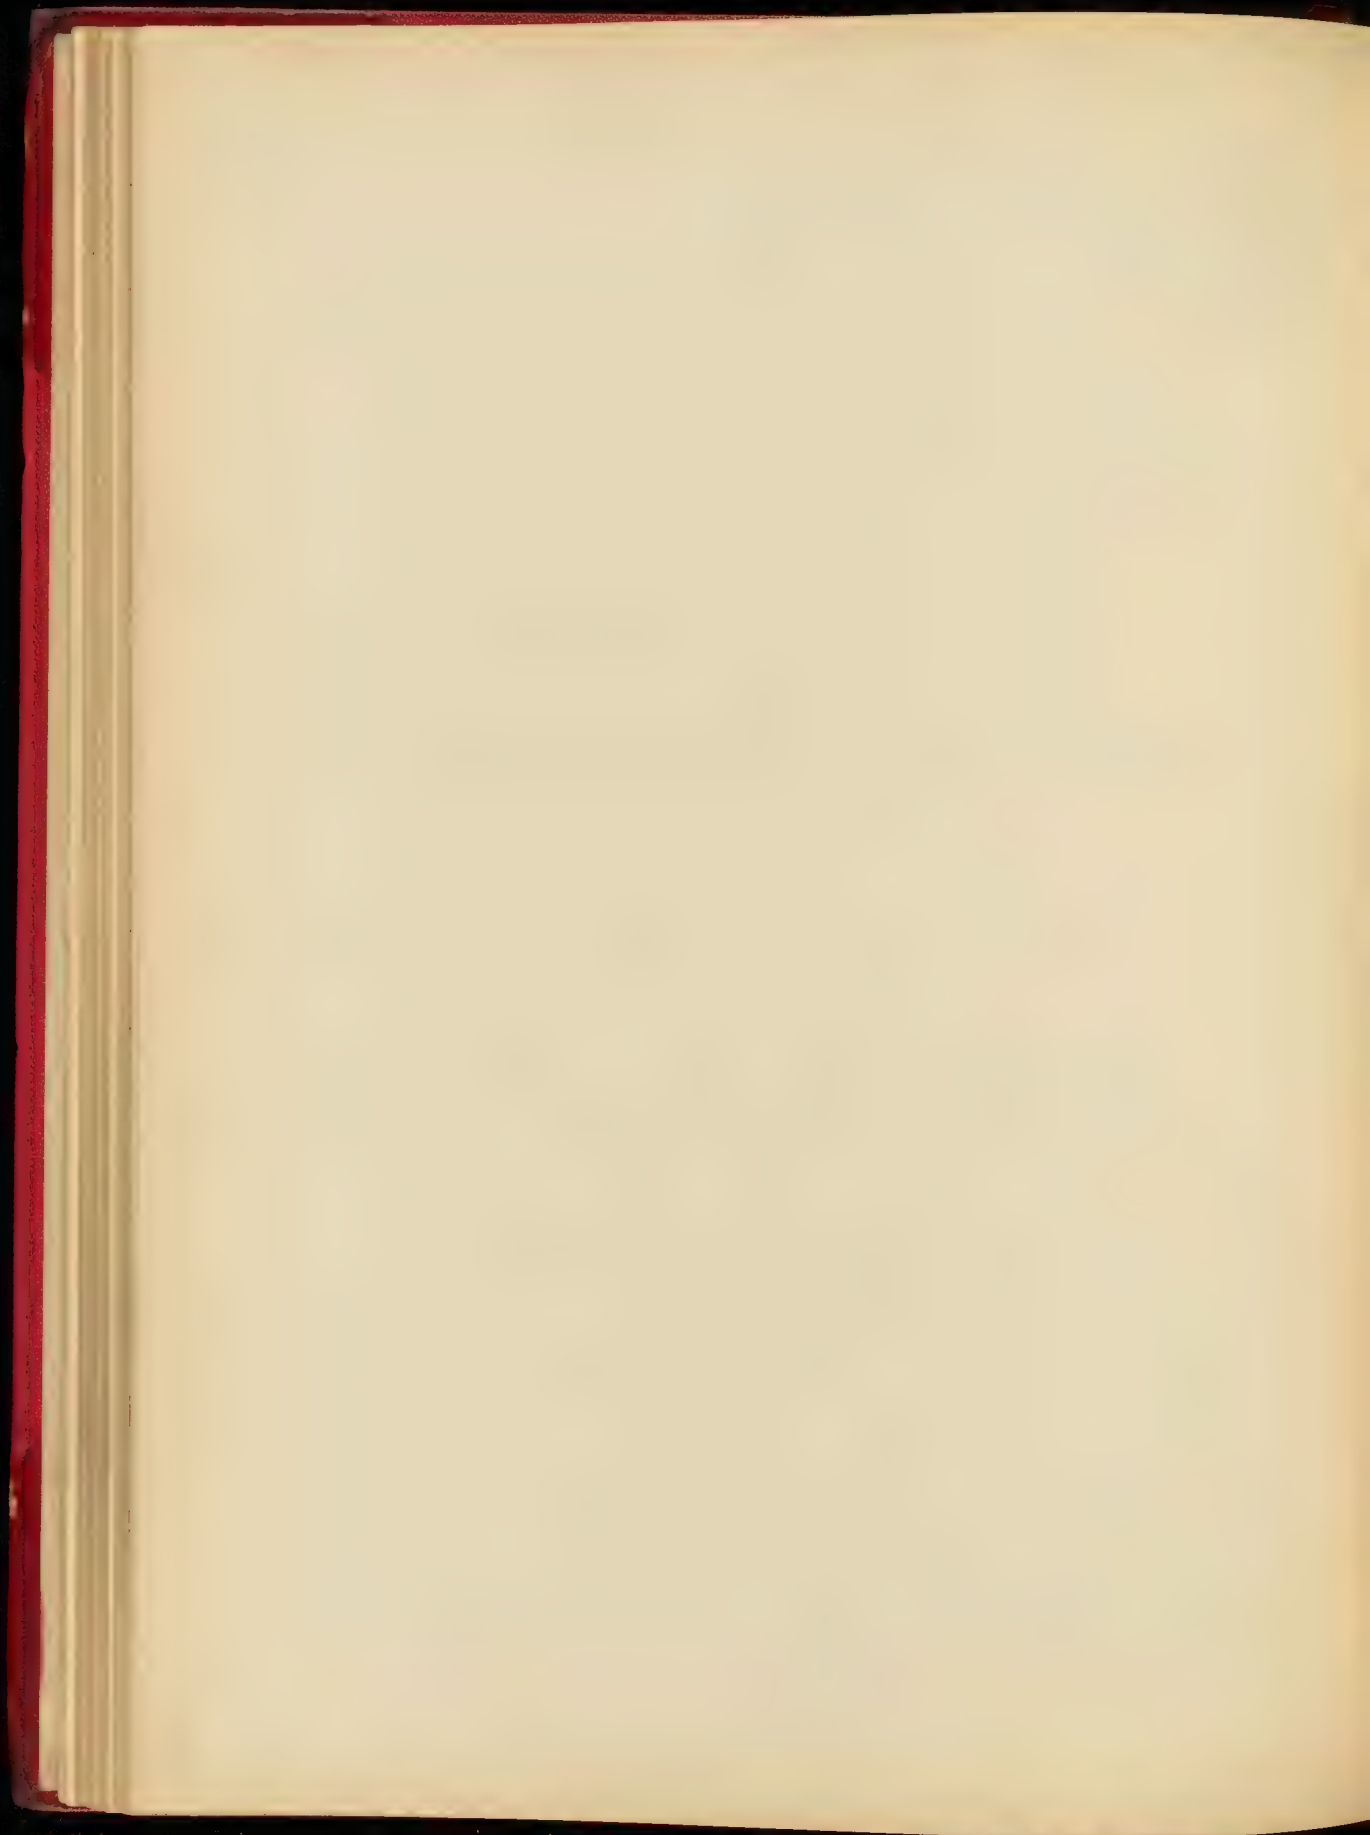

10-12

10-12


10-12


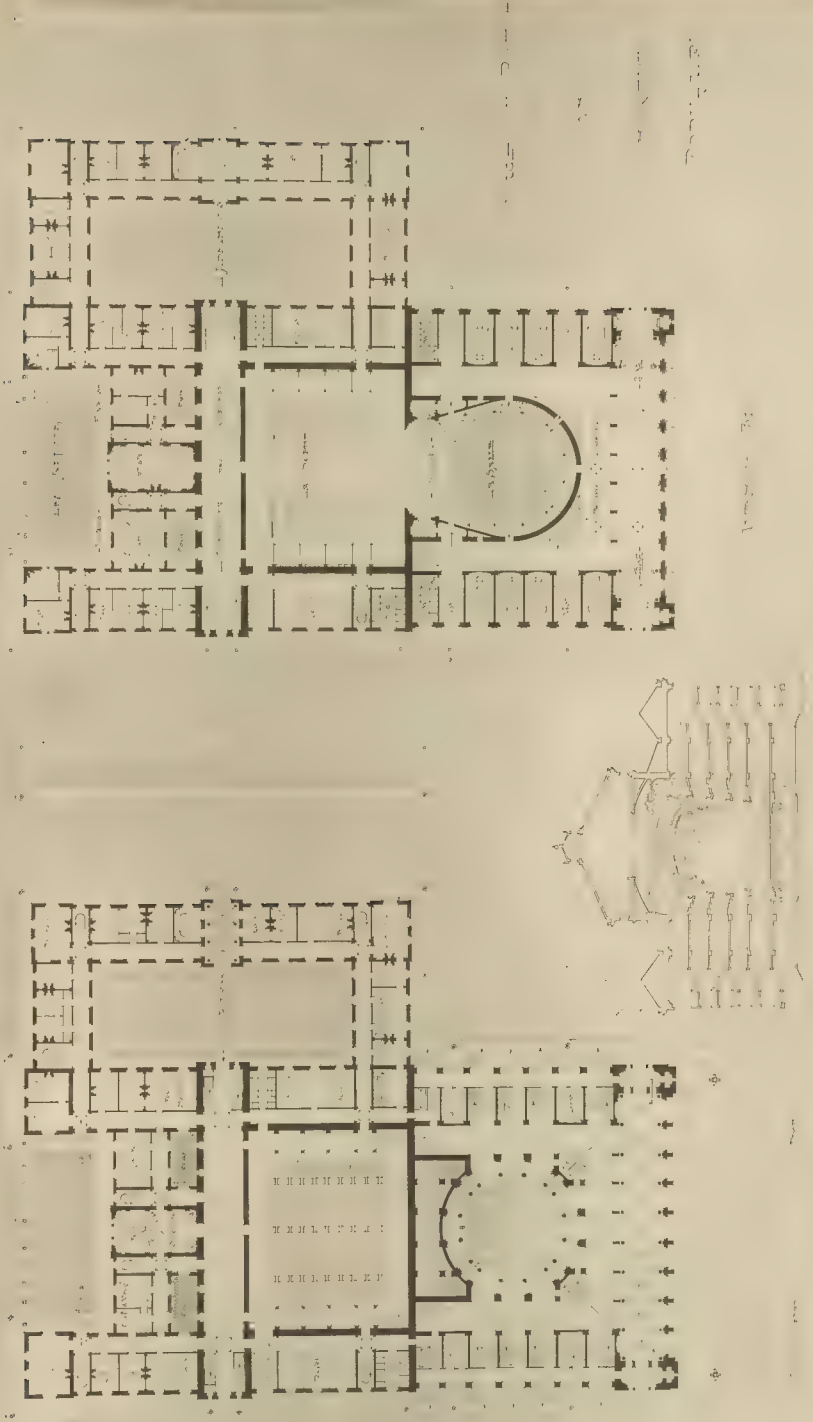



PL. 67 ET 68. 1908


UN THEATRE POPULAIRE - M. GAUTHIER, élève de M. ANDRÉ

ANNUAIRE DES CONCURS D'ARCHITECTURE 1906-1908

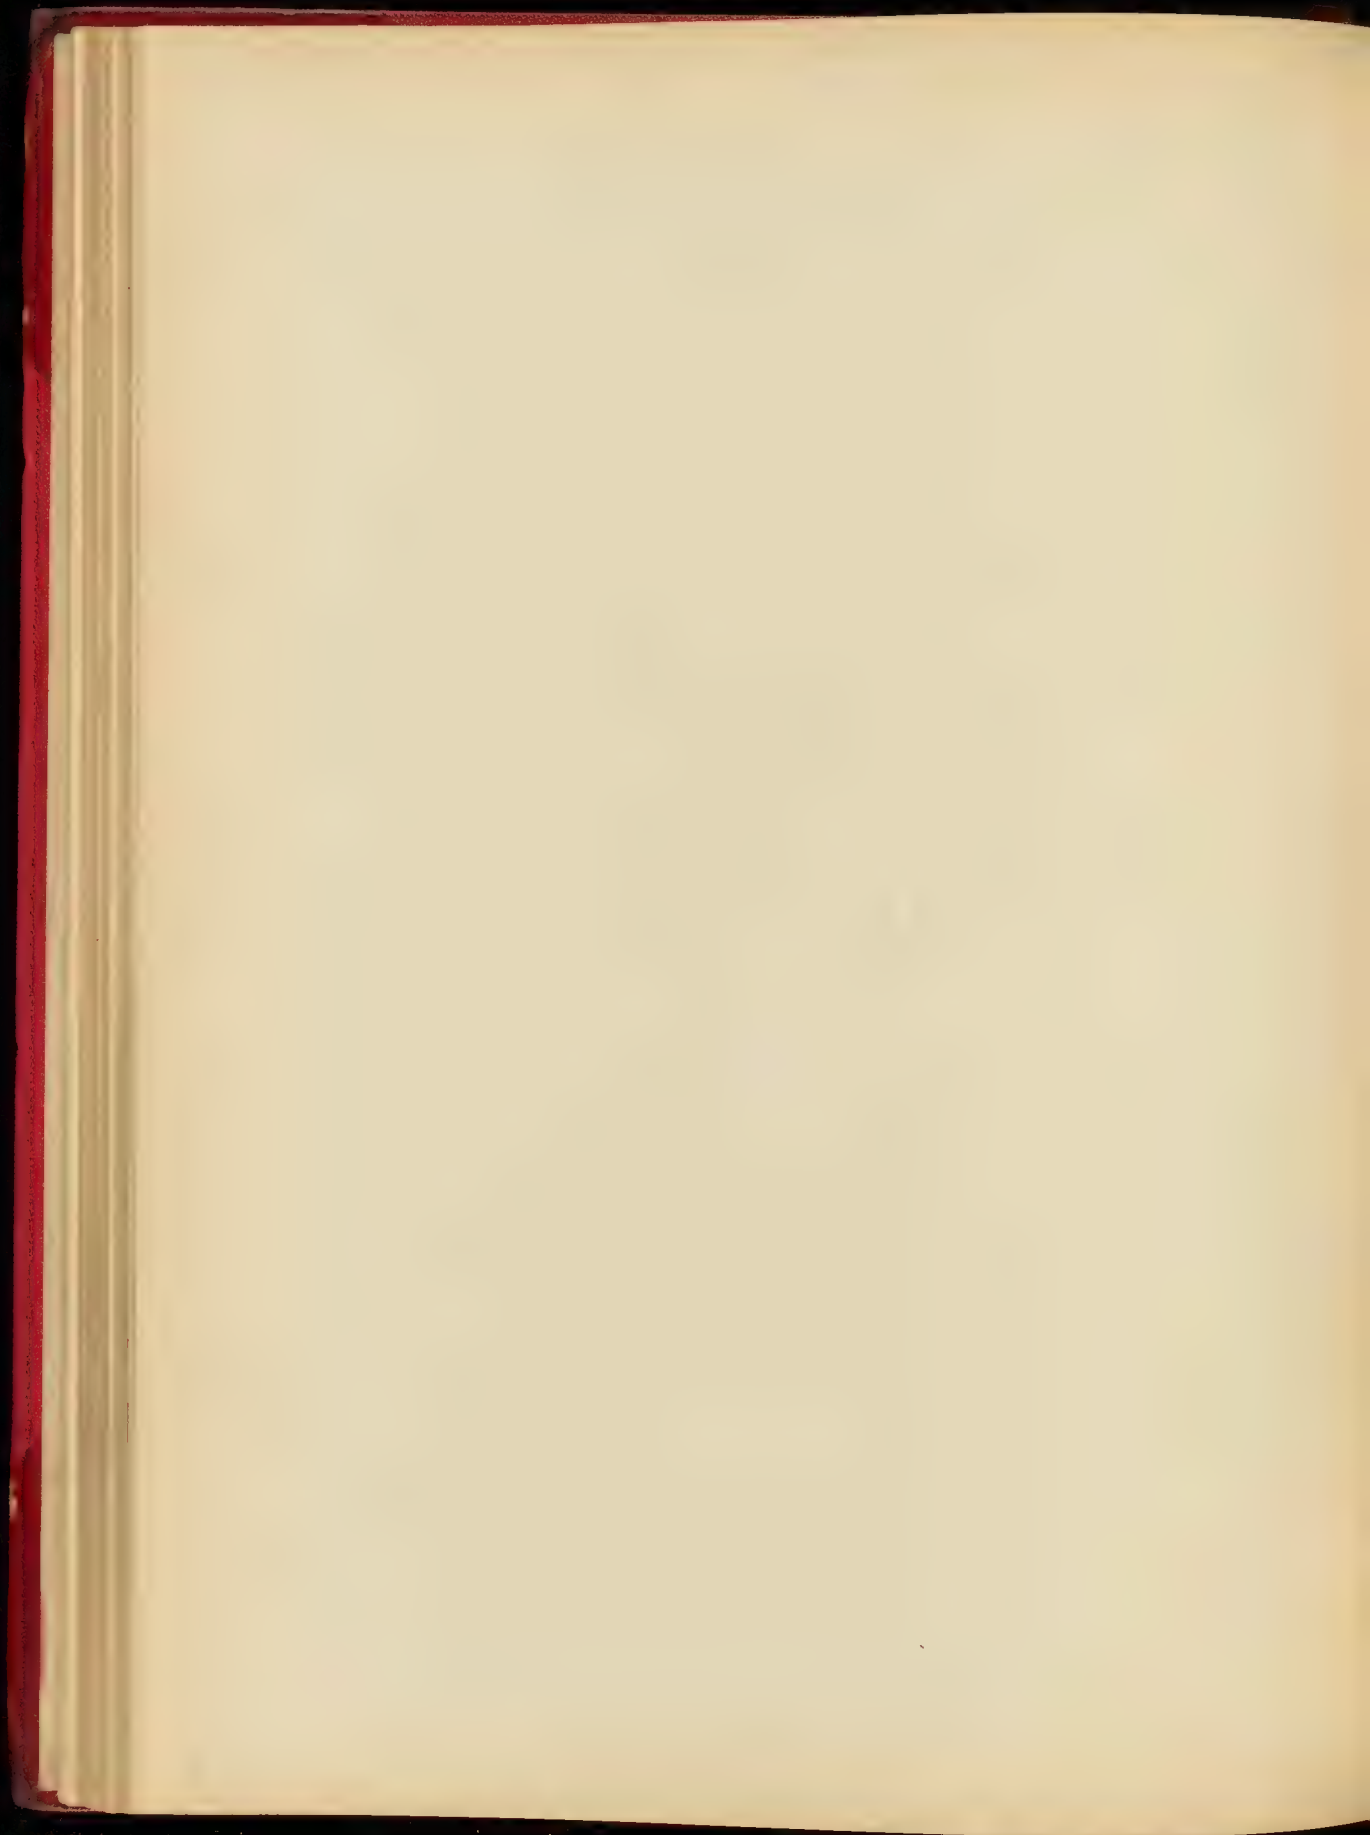

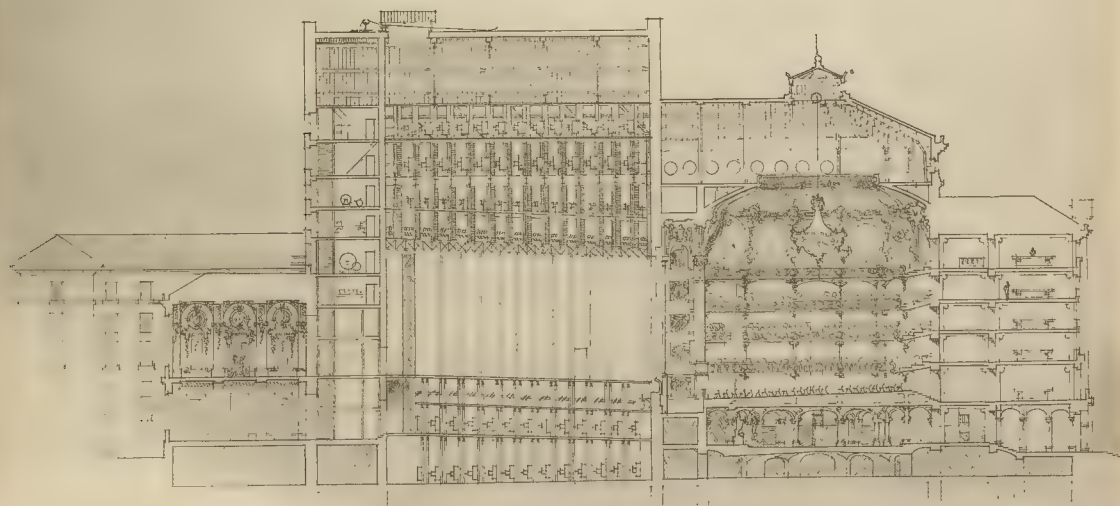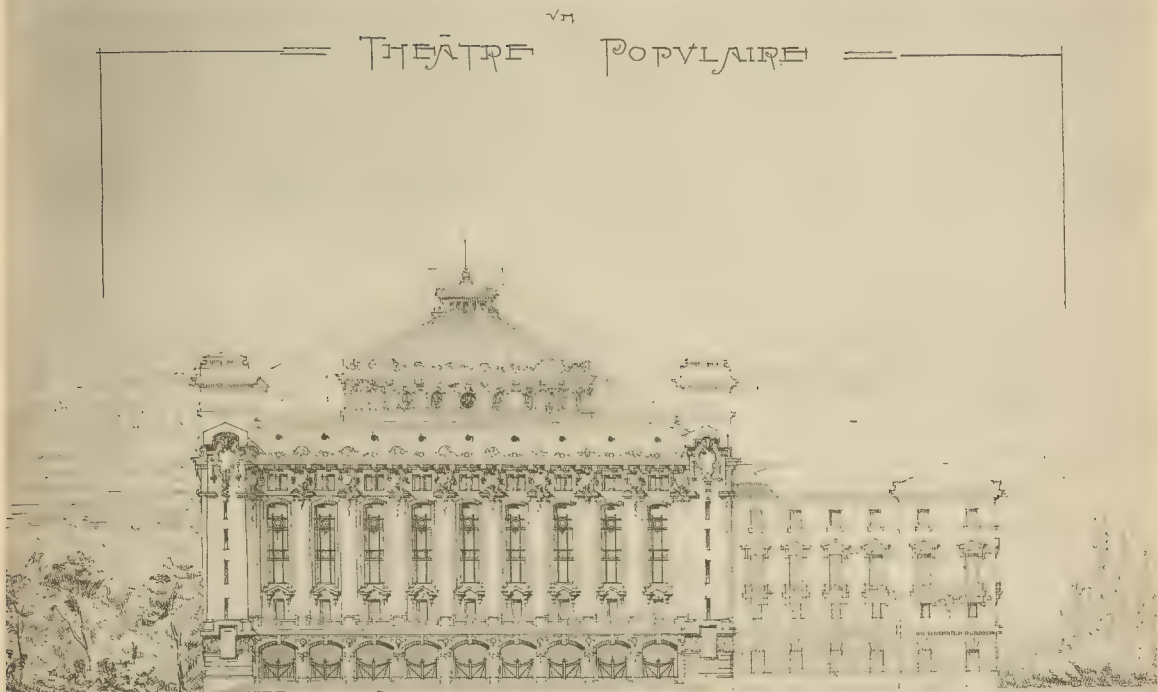


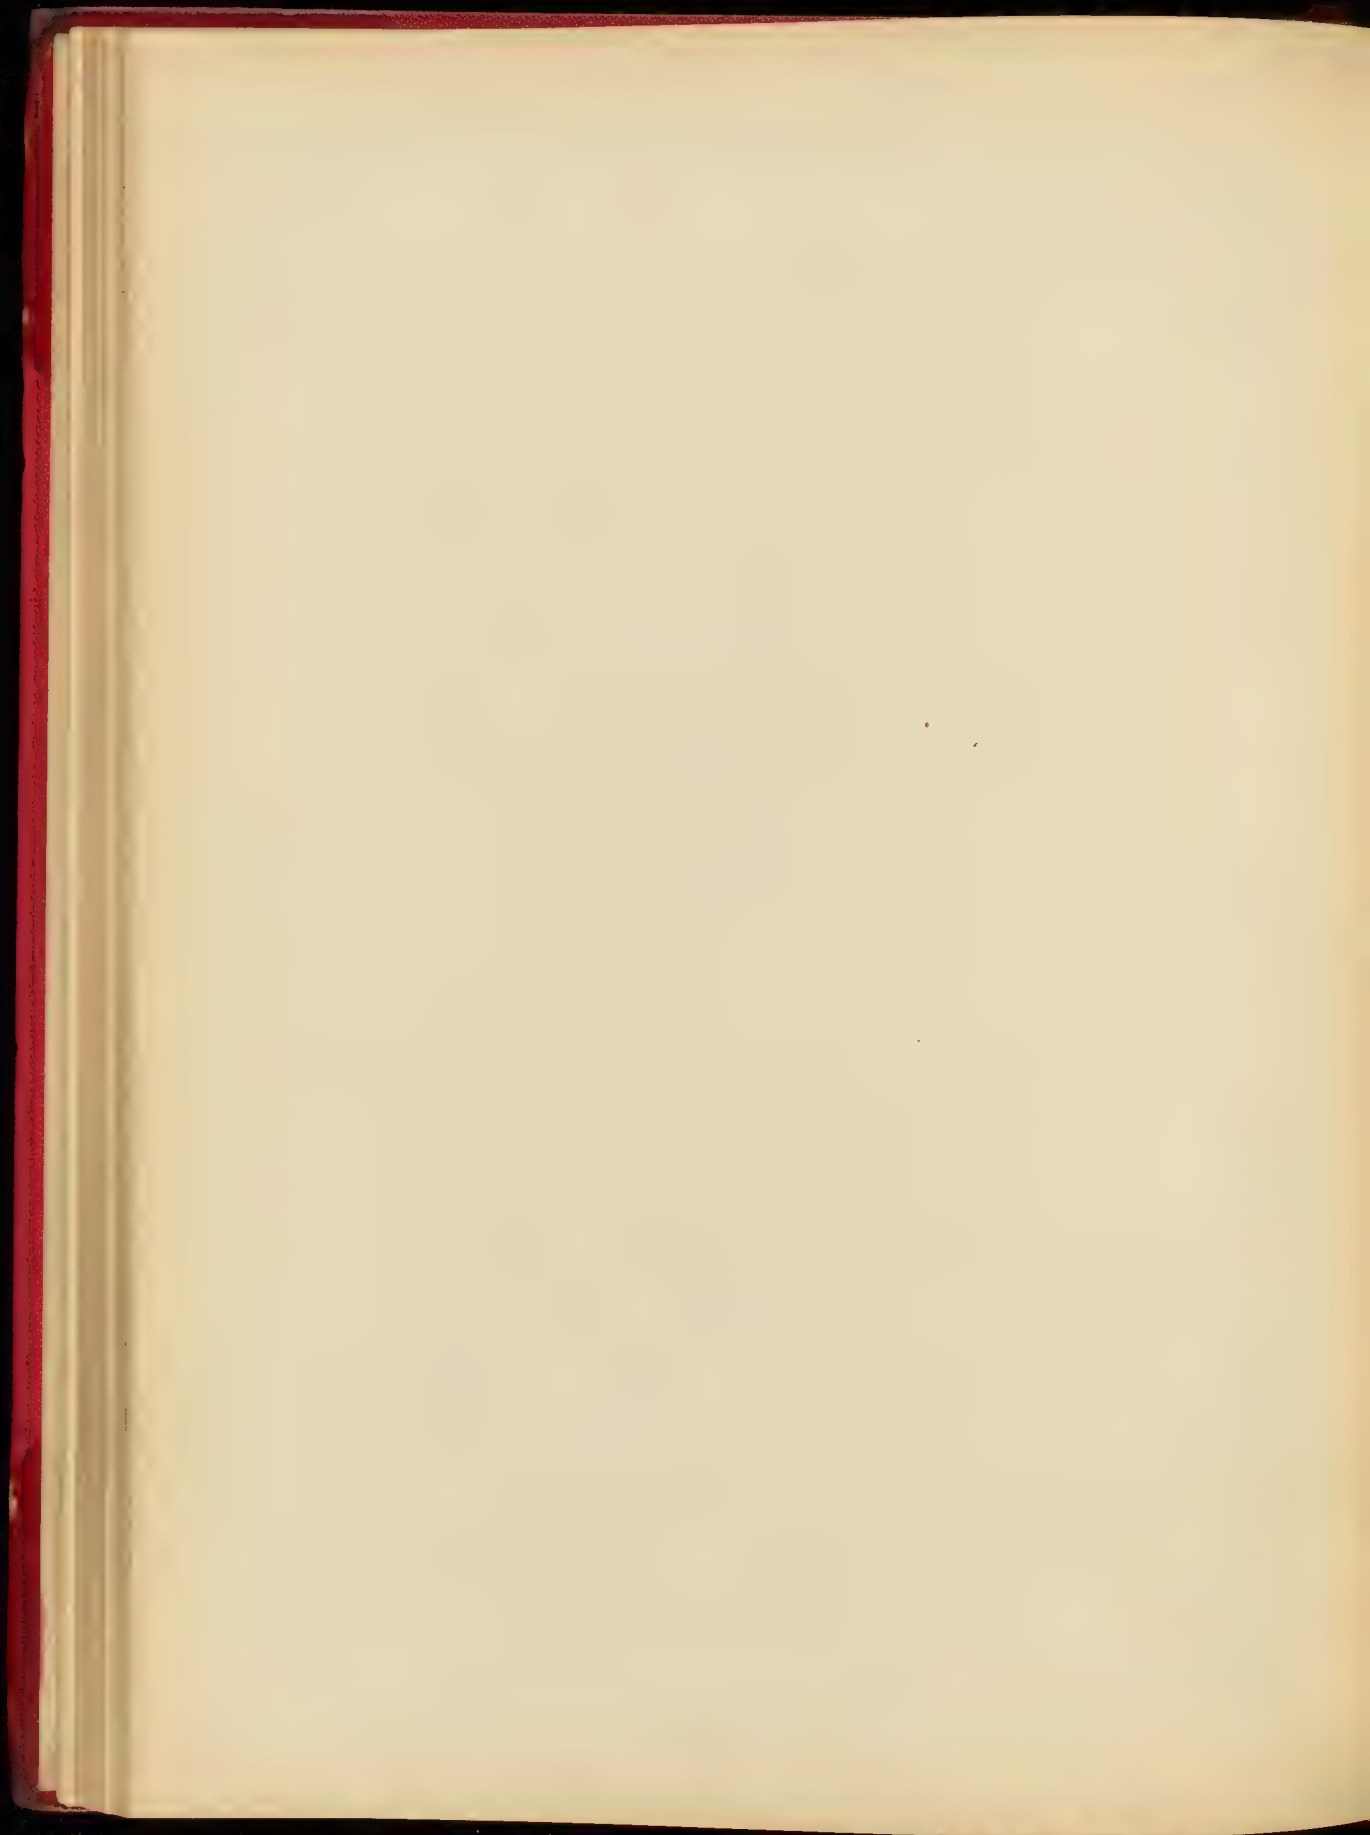

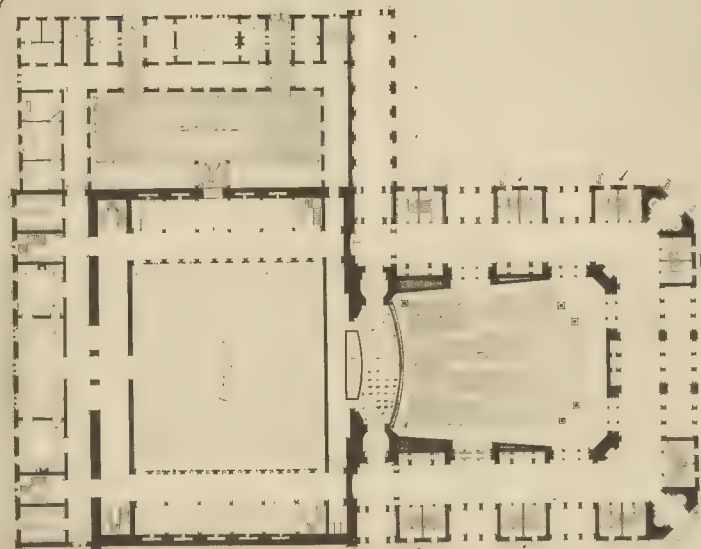

THÉÂTRE POPULAIRE

REYNOLDS, L. & REYNOLDS, 1905

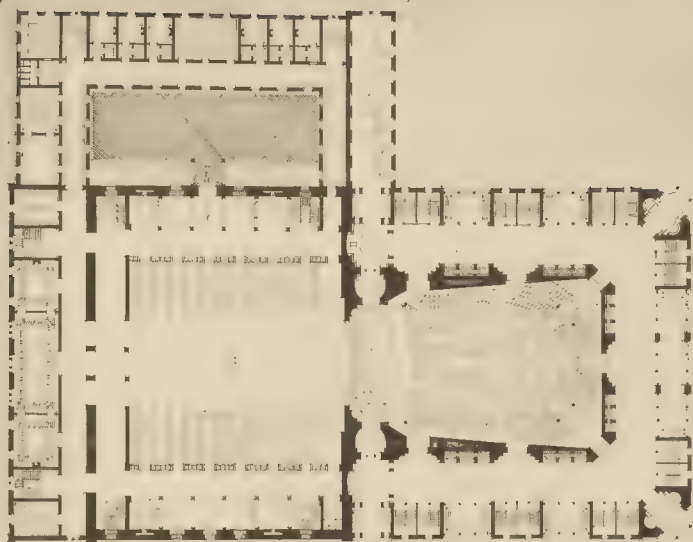





THÉÂTRE POPULAIRE


REYNOLDS, L. & REYNOLDS, 1905

UN THÉÂTRE POPULAIRE - M. NIGON, chef de M. Marcel LAMBERT

72

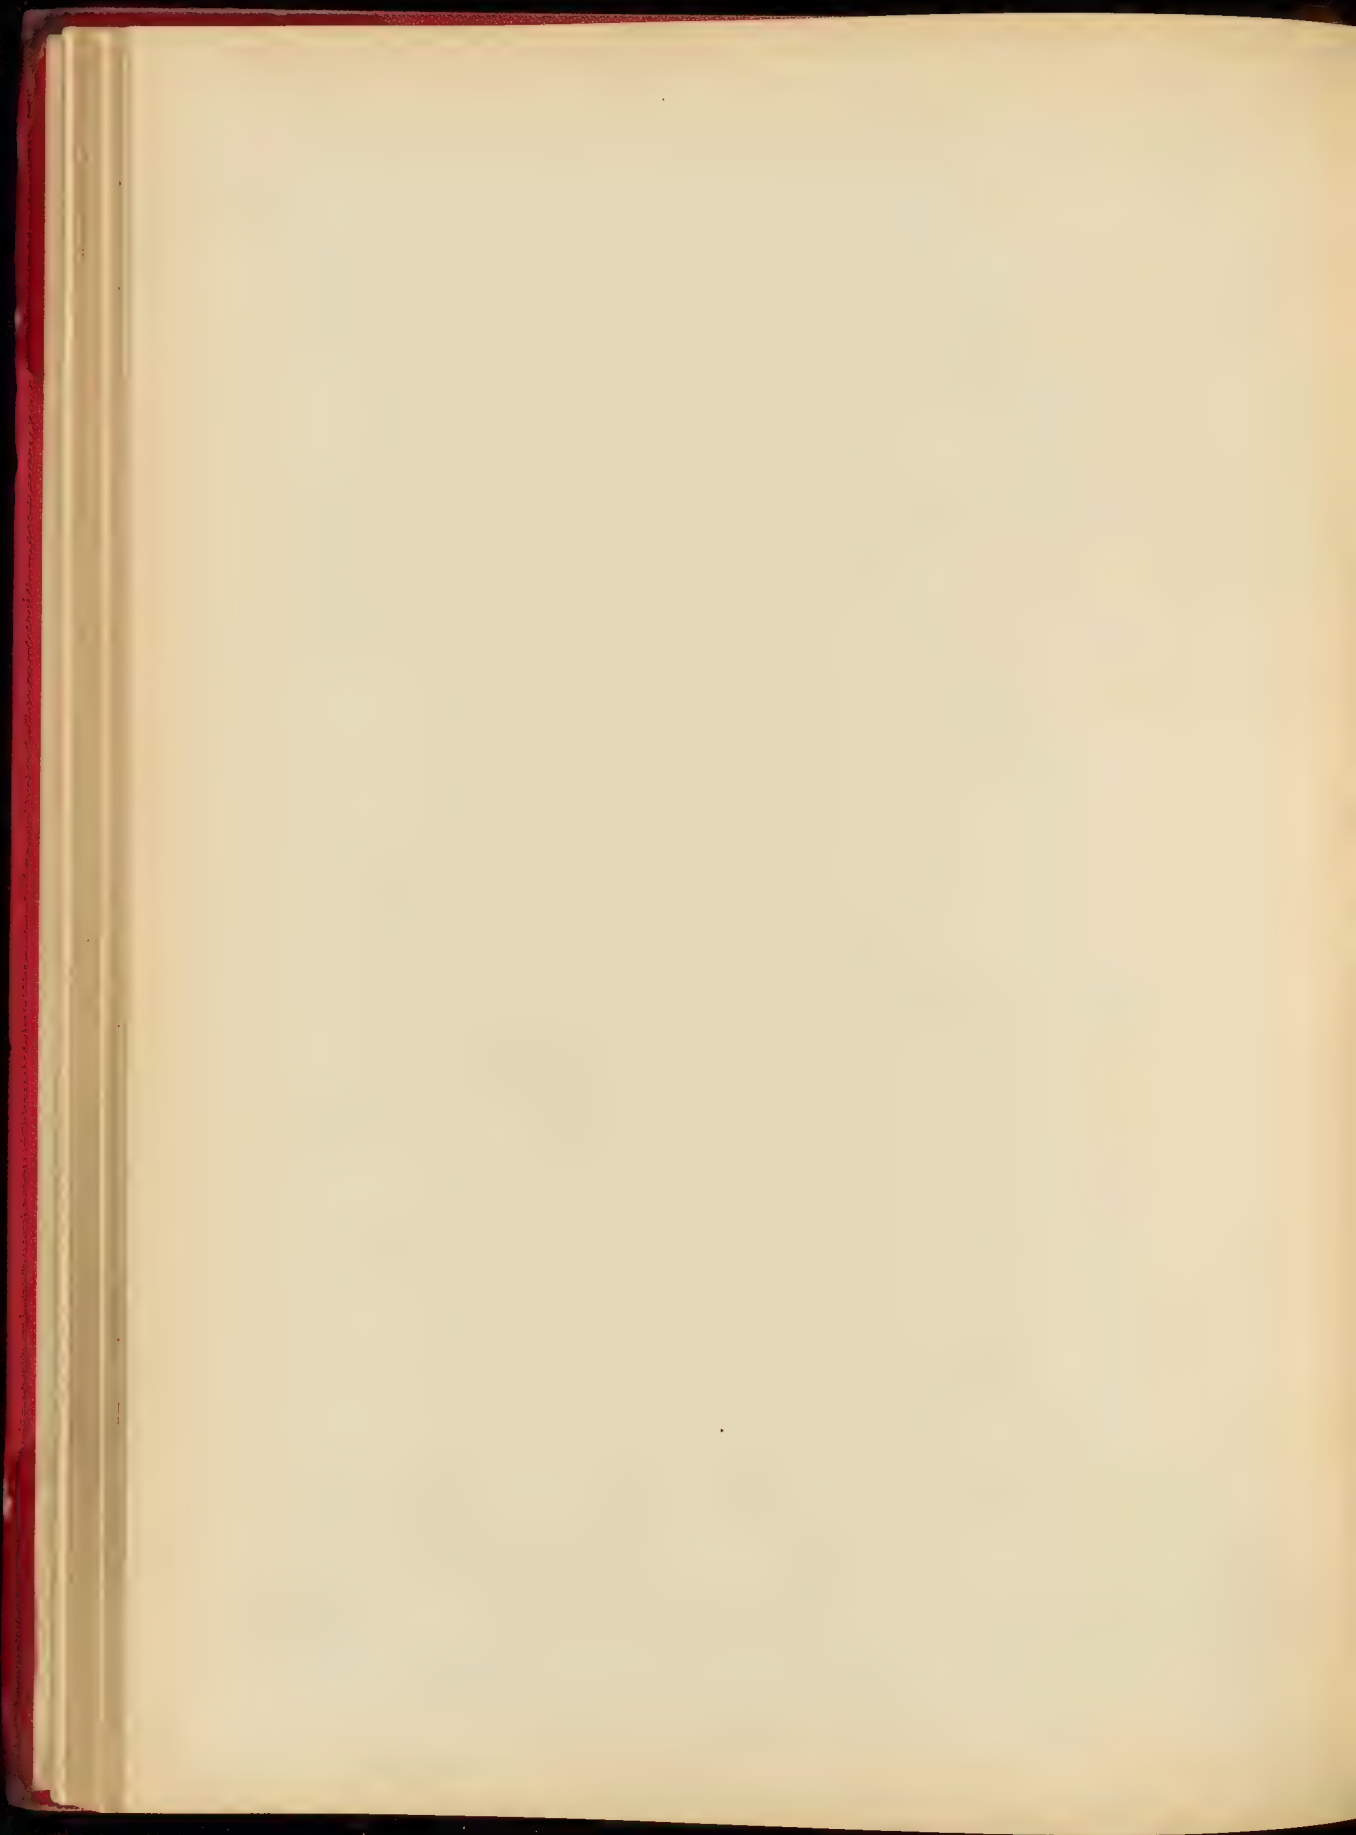

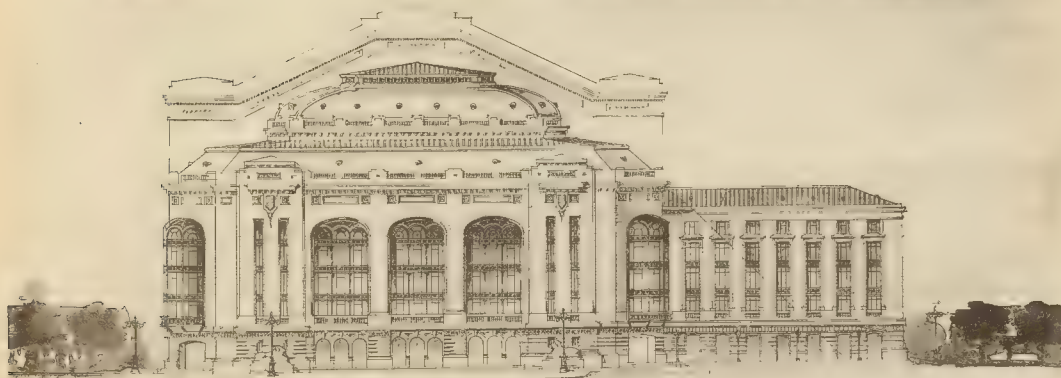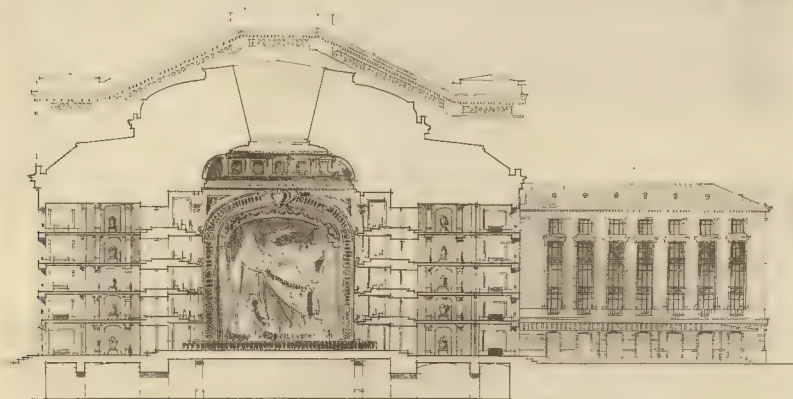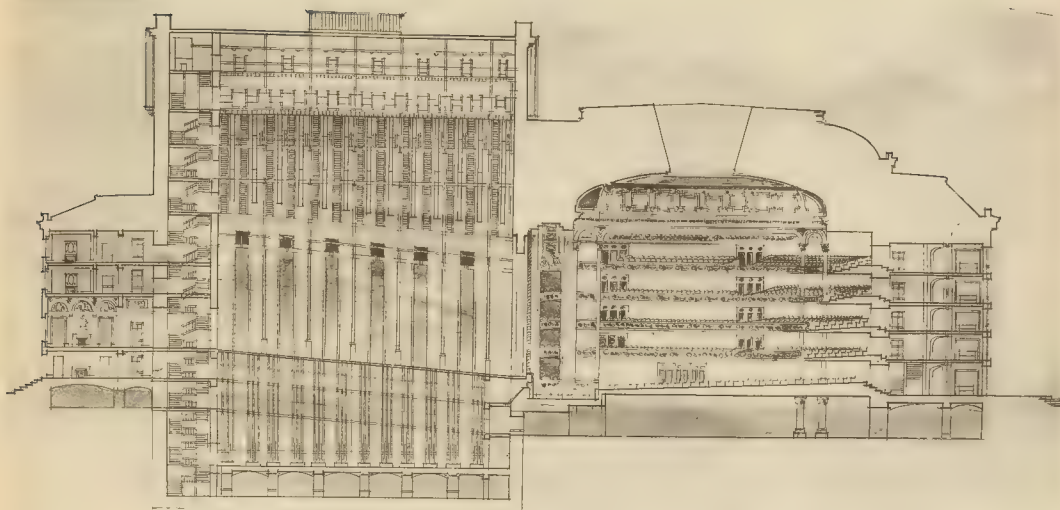

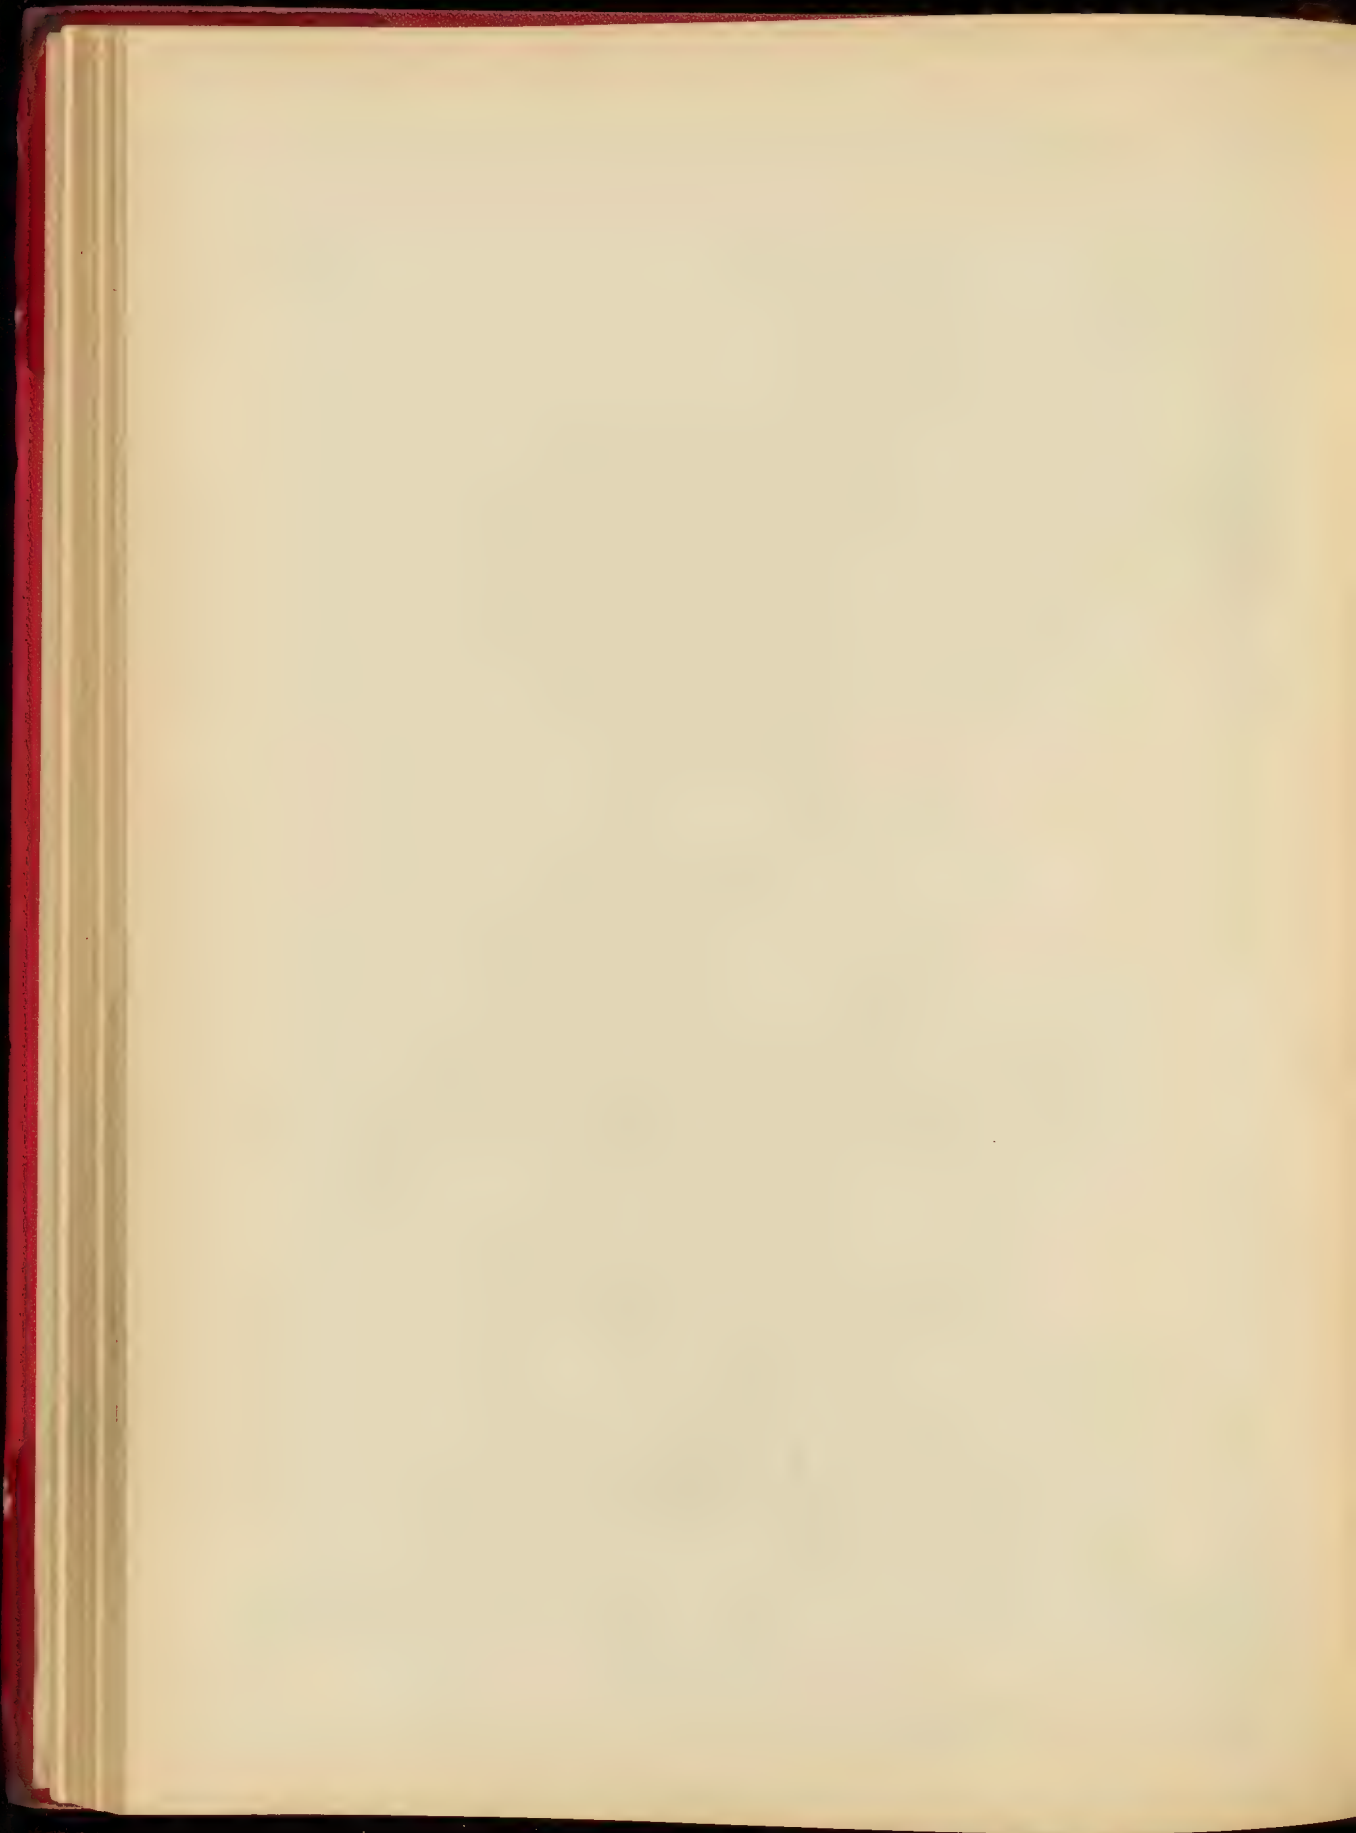




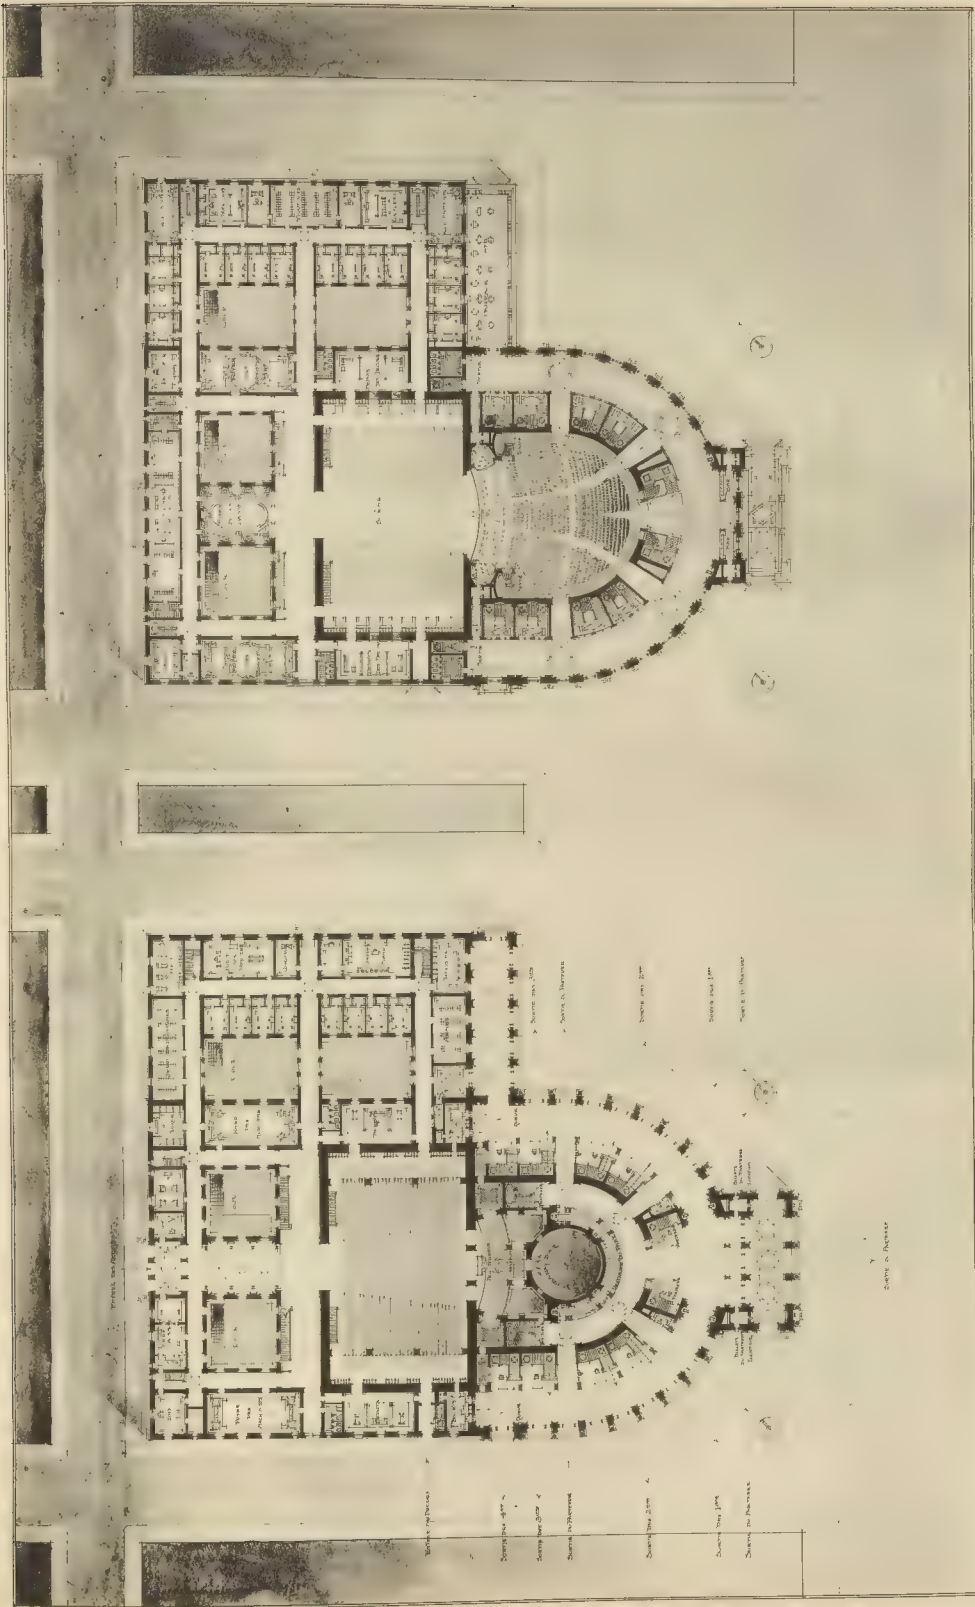


ILLUSTRATION DE L'ÉTAT DES LIEUX

LE THÉÂTRE POPULAIRE - M. HOFFMANN. 6142 DE M. HOFFMANN

PROJET D'ÉTAT DES LIEUX - M. HOFFMANN. 6142 DE M. HOFFMANN

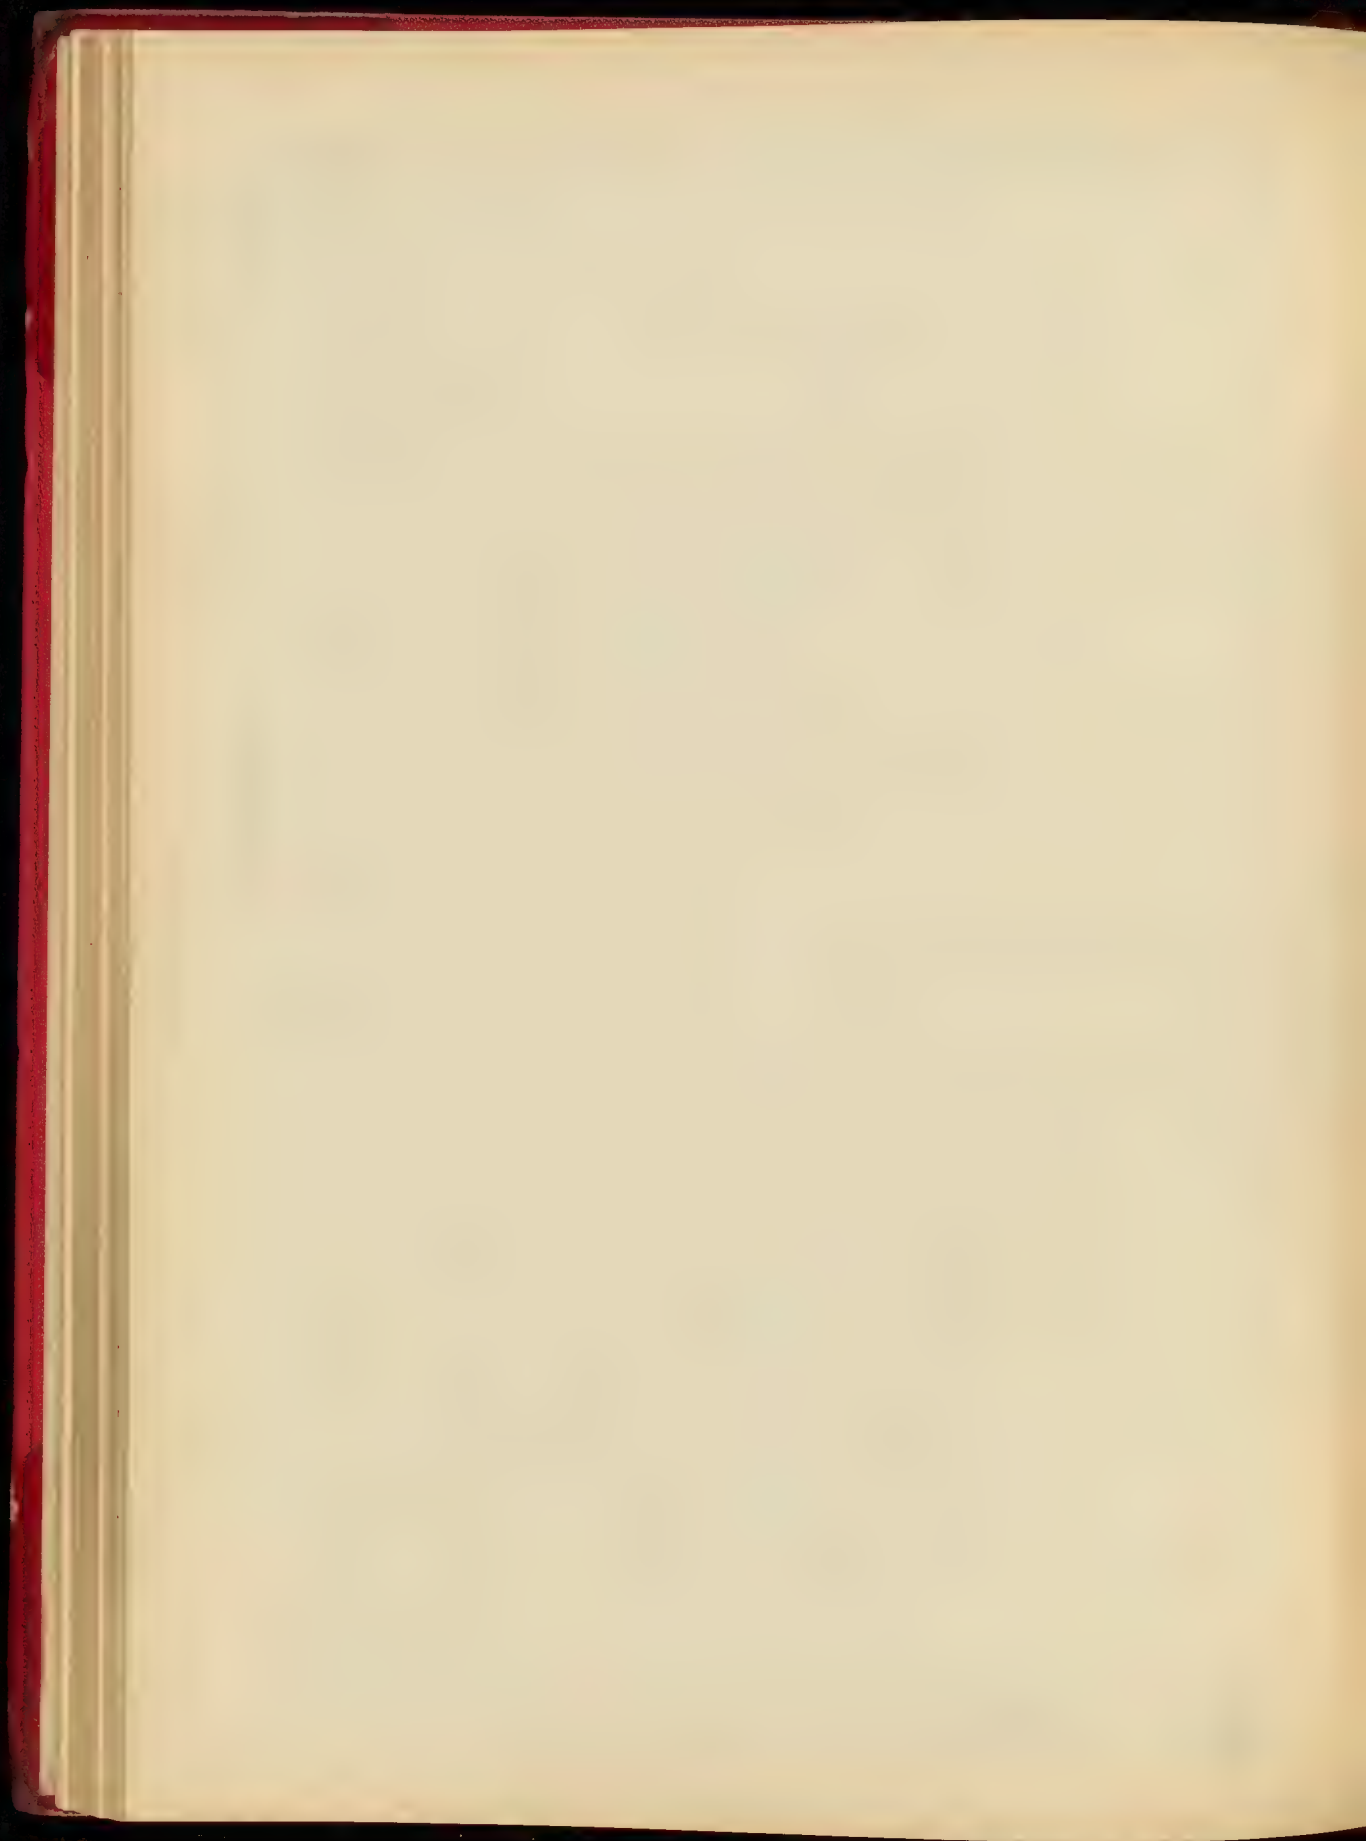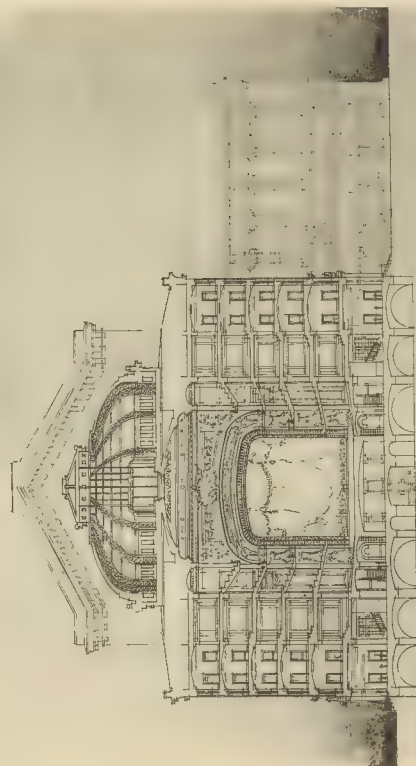

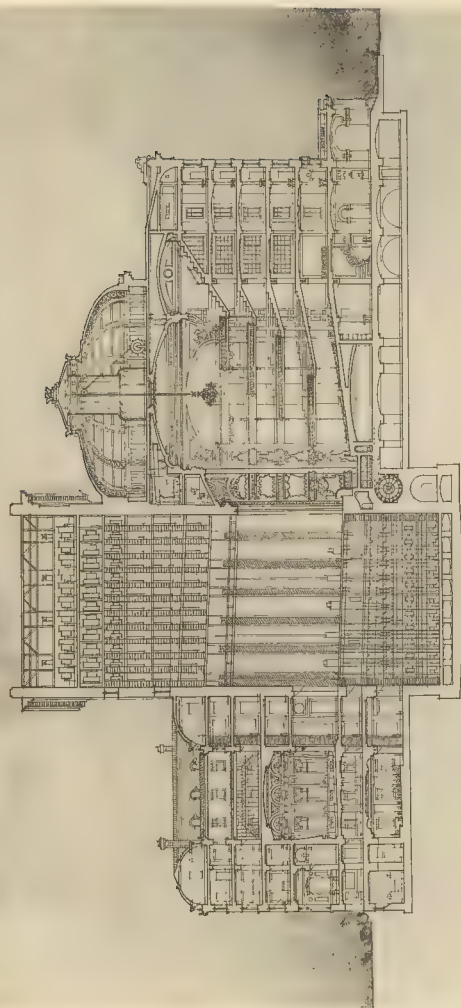



RELIQUAIRE, LE MUSEE, PARIS




PARADE CASES DES ESTHETES, NO. FLAMBOURG SAINT MARTIN, PARIS

UN THEATRE POPULAIRE - M. HOFFMANN, GUYOT DE M. DEGLANE

COUPE LONGITUDINALE

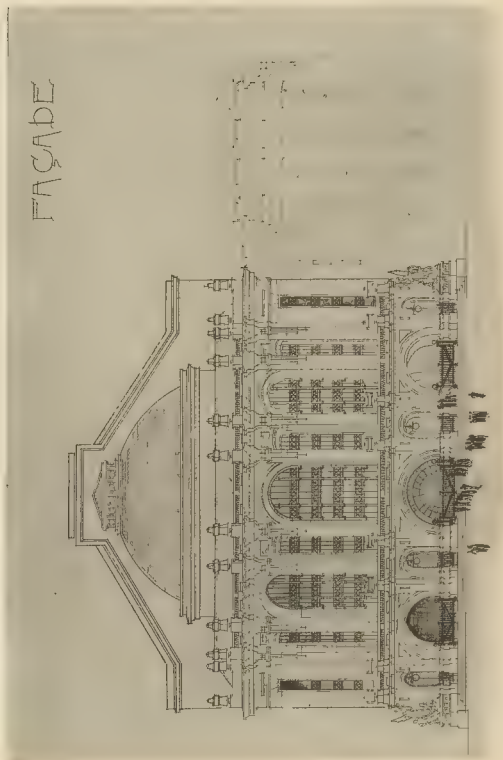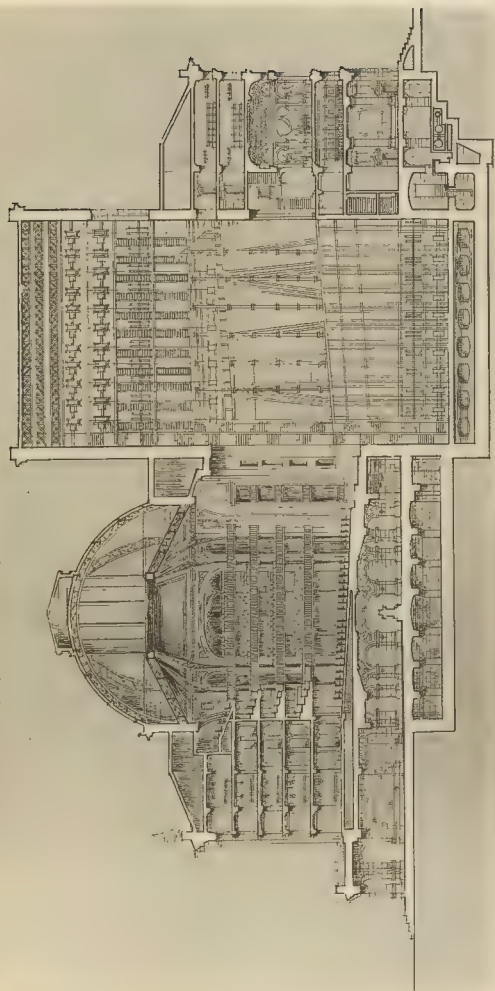



REDAISSANT E. LE SOUX, PARIS

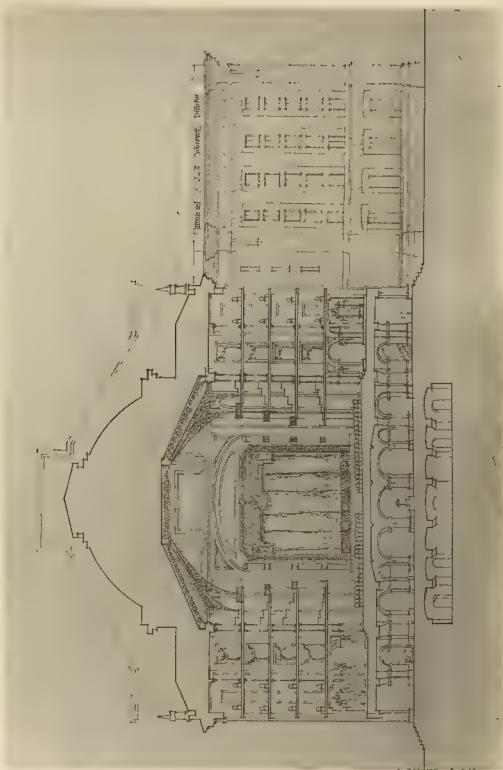

UN THEATRE POPULAIRE - M. ANDRÉ GRANET, élève de M. RECON

REDAISSANT G. DEBRET, ELITEUR, 100, RUE DE LA VILLE, PARIS

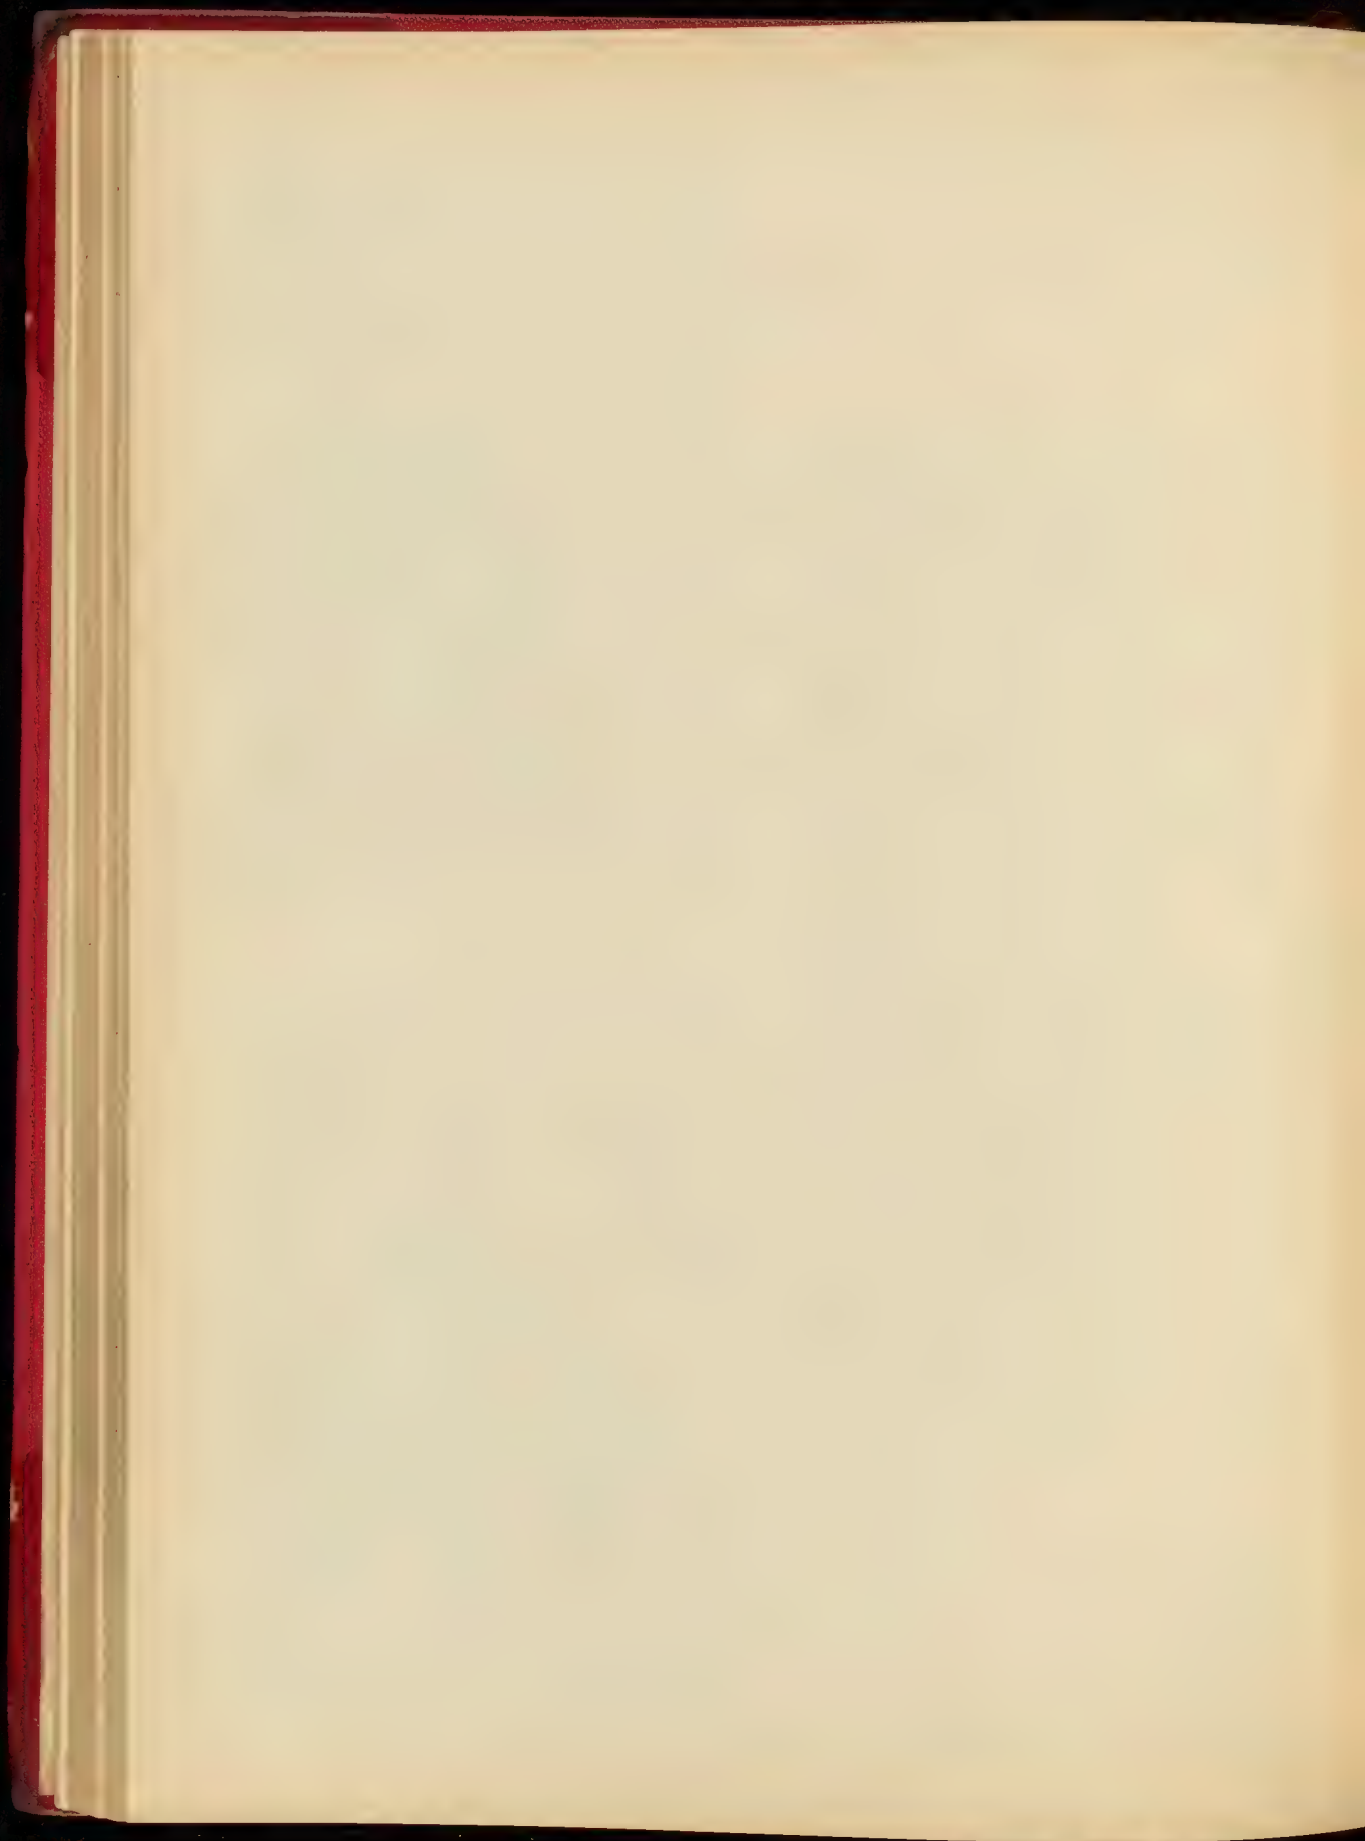


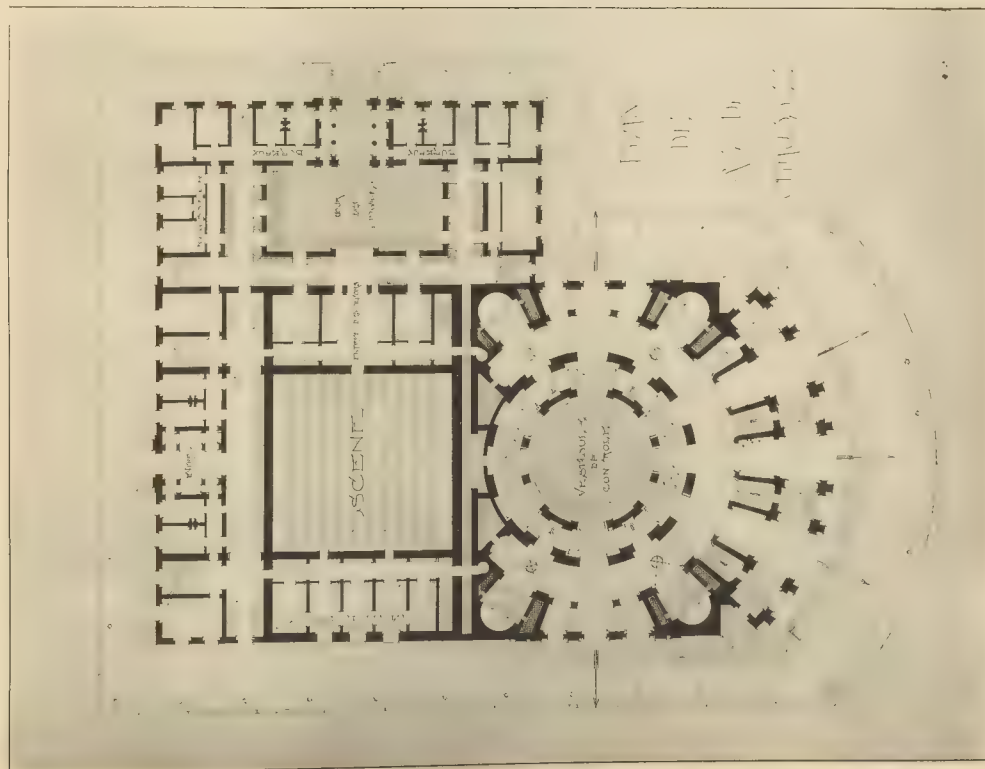

RELIÉVÉ DE L'ÉTAT DES LIEUX

UN THÉÂTRE POPULAIRE - M. ANDRÉ GRANET, GÈRE DE M. REDON


ANDRÉ GRANET, GÈRE DE M. REDON


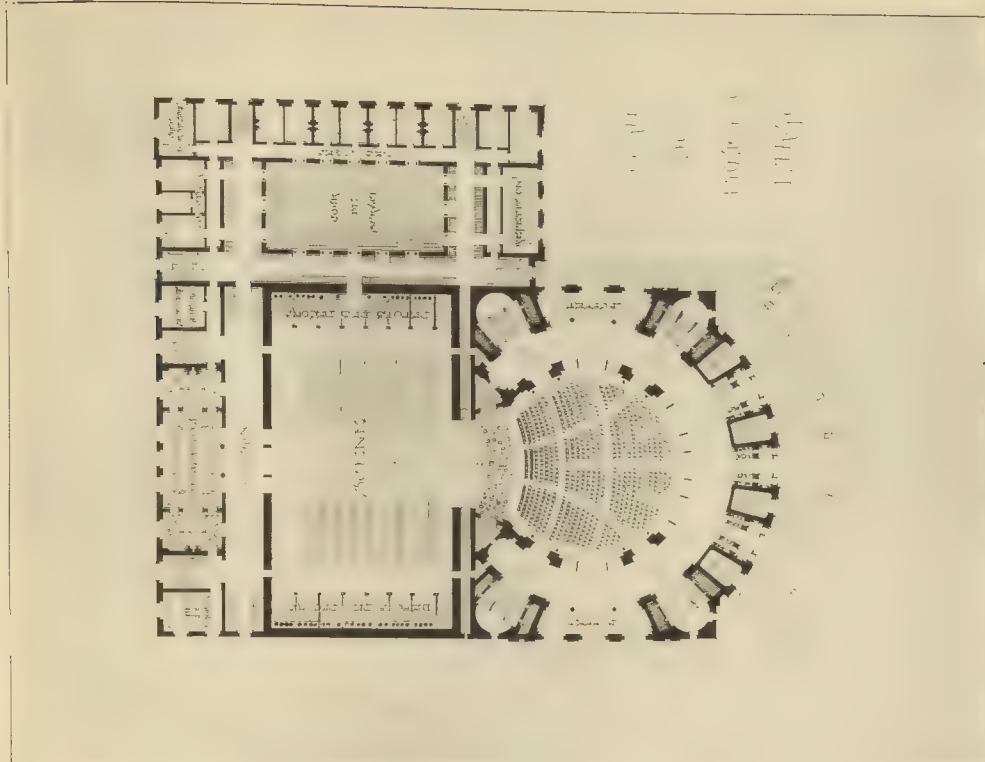


RELIÉVÉ DE L'ÉTAT DES LIEUX


UN THÉÂTRE POPULAIRE - M. ANDRÉ GRANET, GÈRE DE M. REDON


ANDRÉ GRANET, GÈRE DE M. REDON

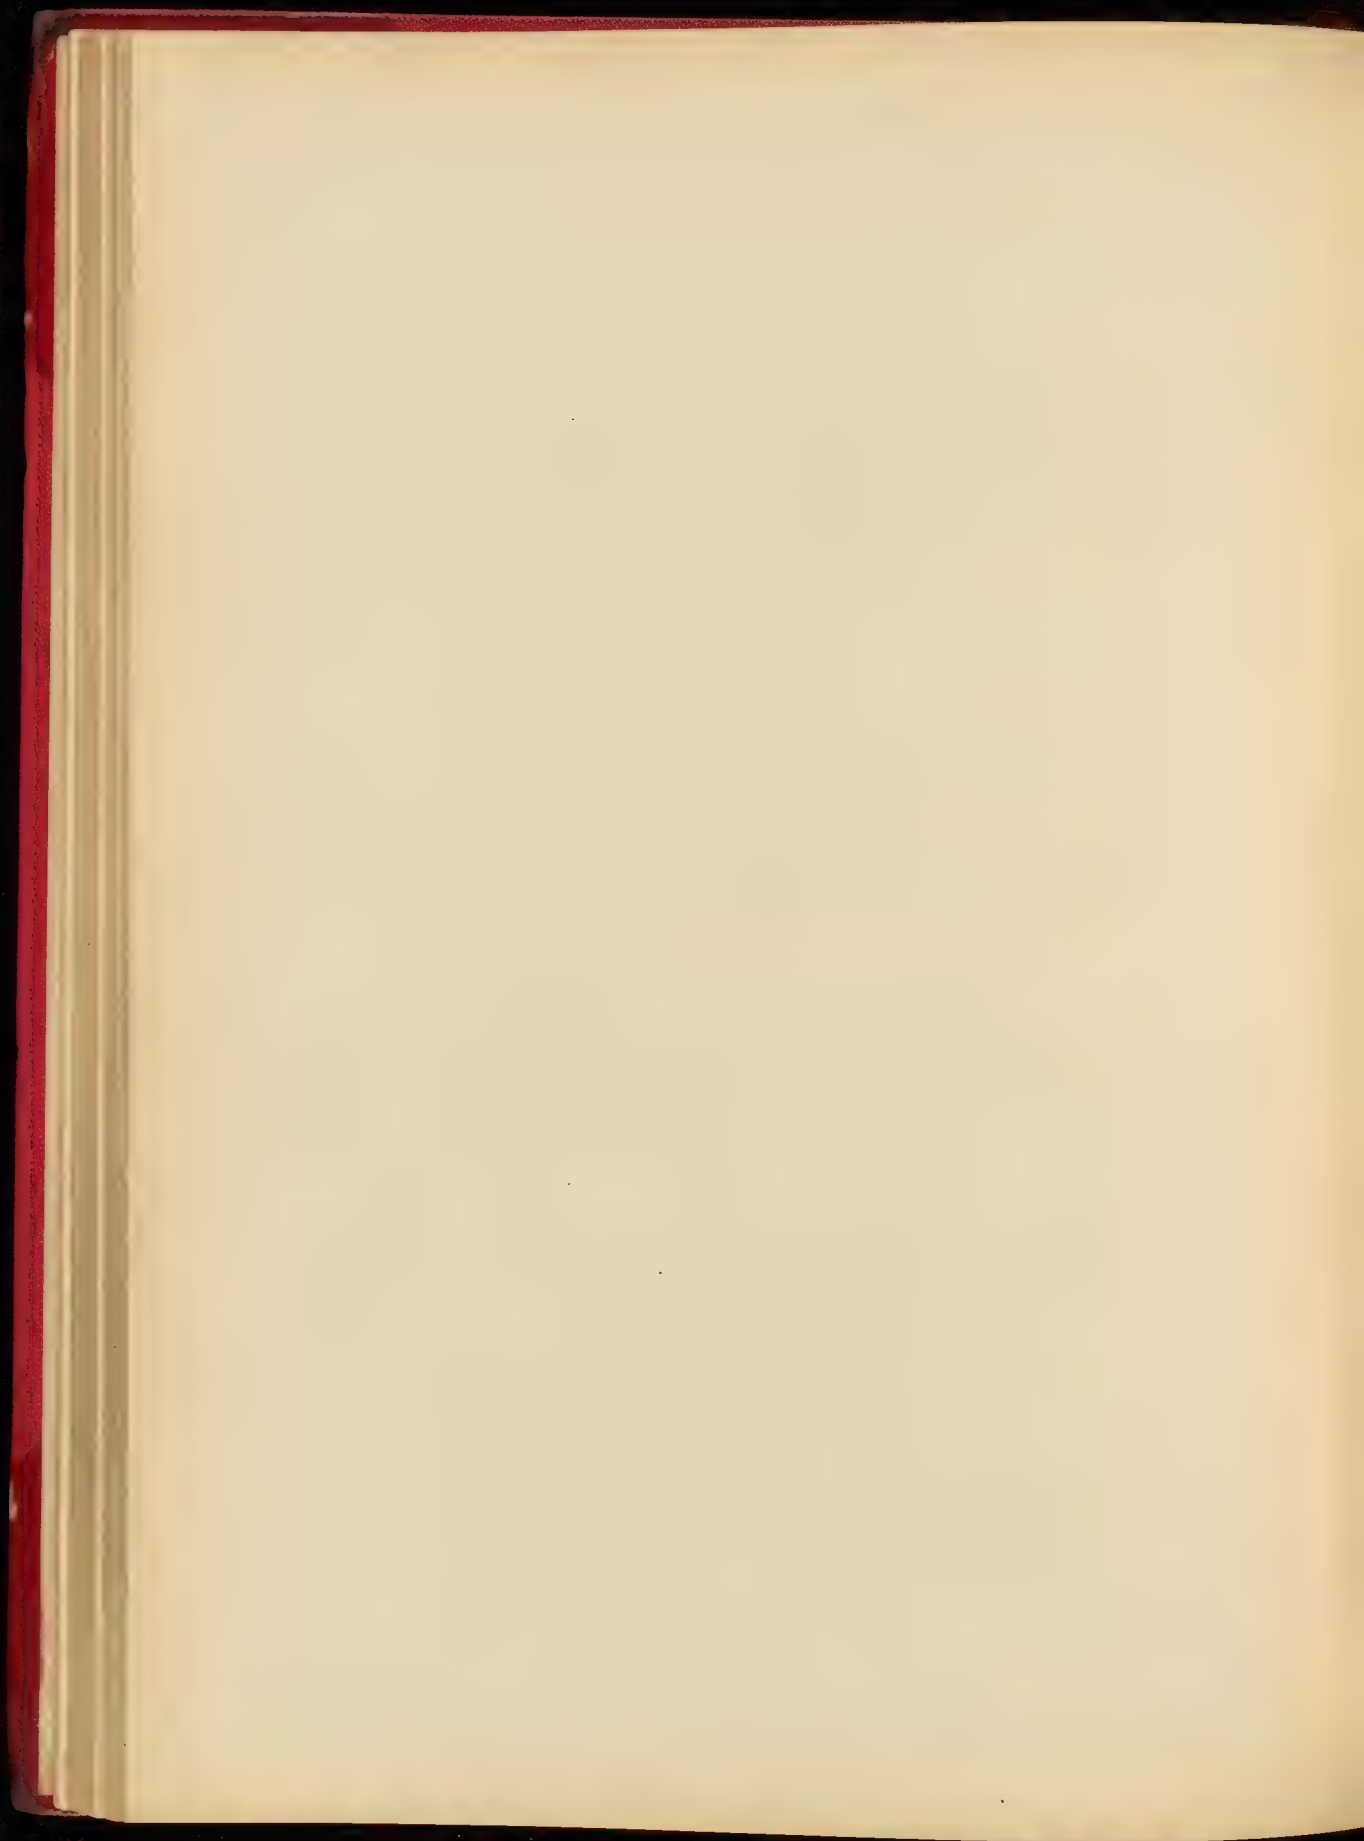

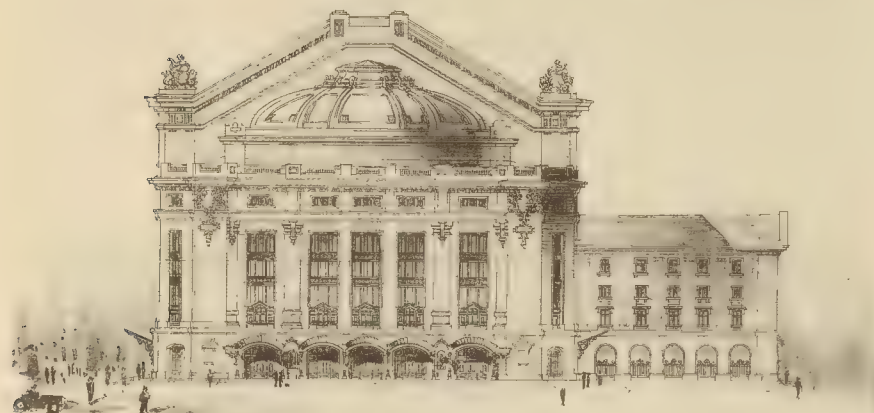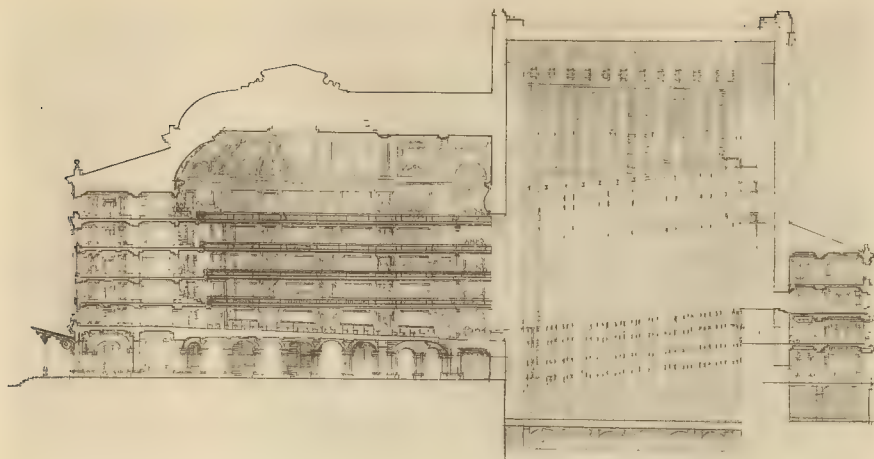


Gauguin
M. L. Gauguin

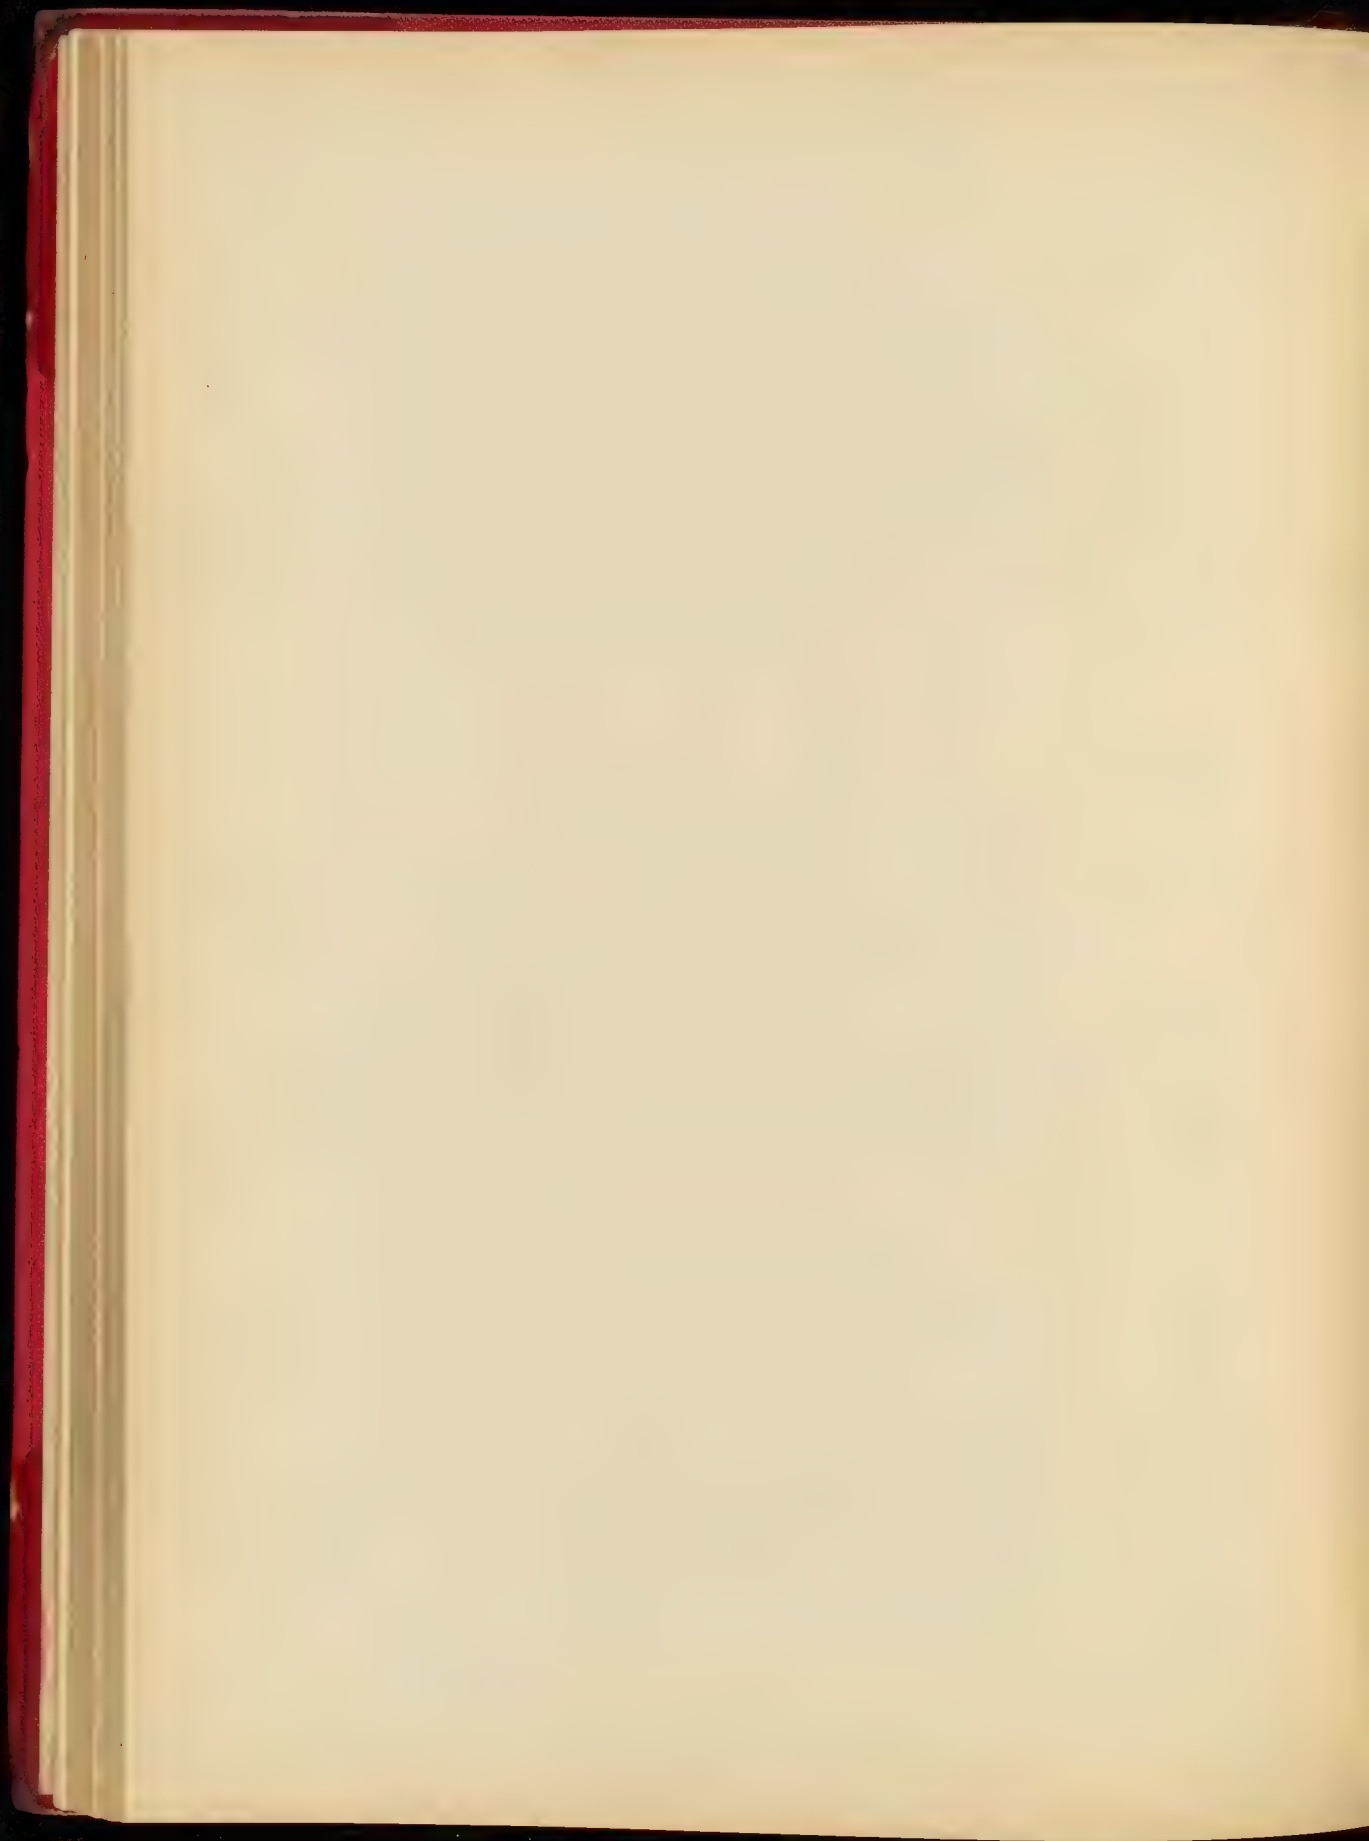

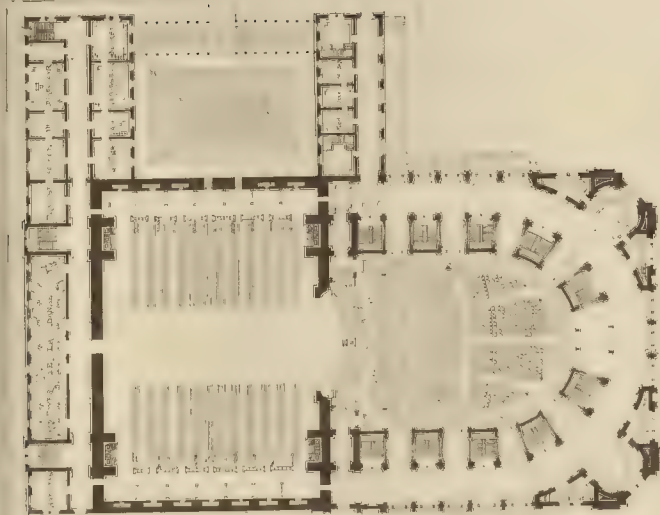




ALFRED & LE BLOC, 1905

JUN THÉÂTRE POPULAIRE W. L. GAUDE, RUE DE M. BISSOL LAMBERT

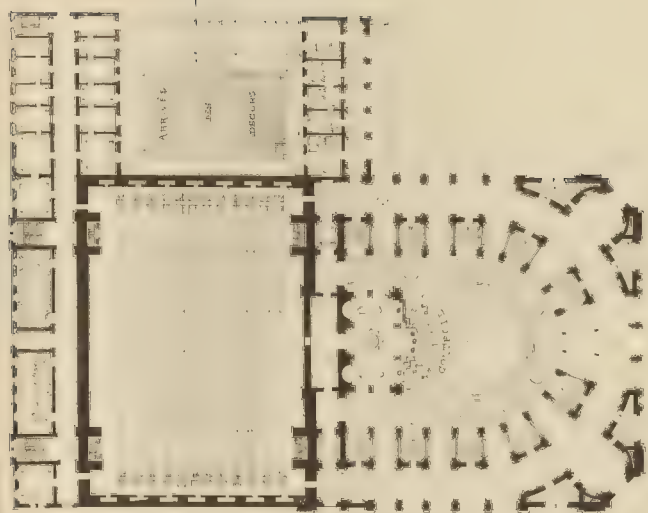

ALFRED & LE BLOC, 1905

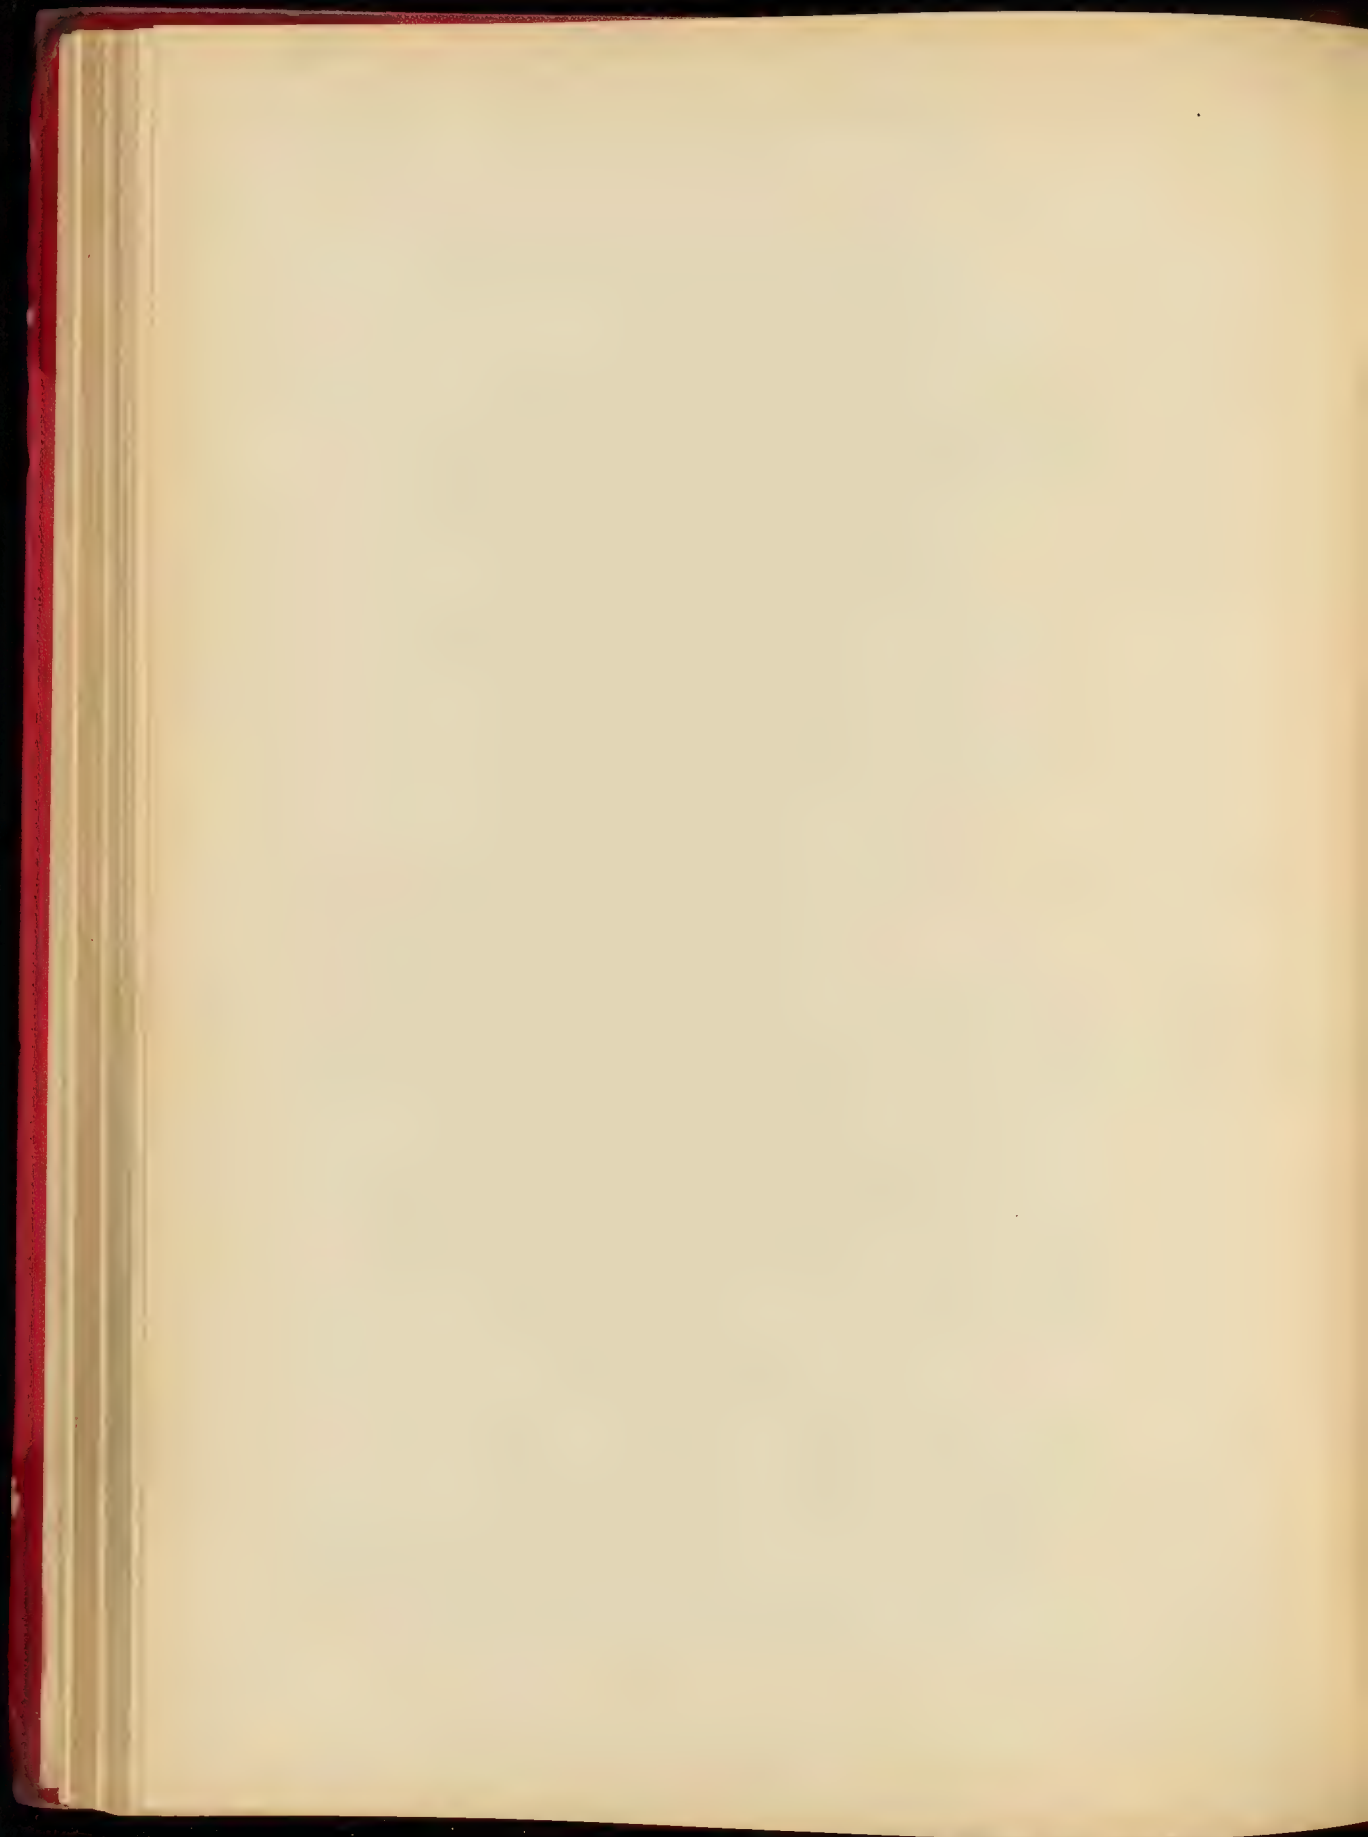


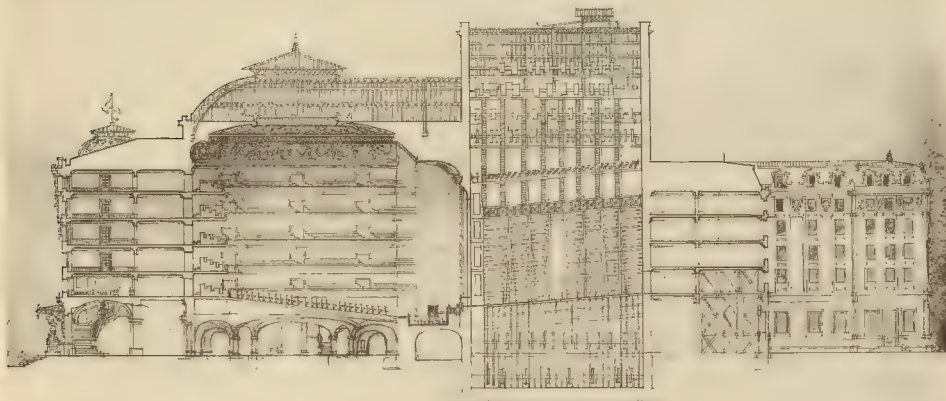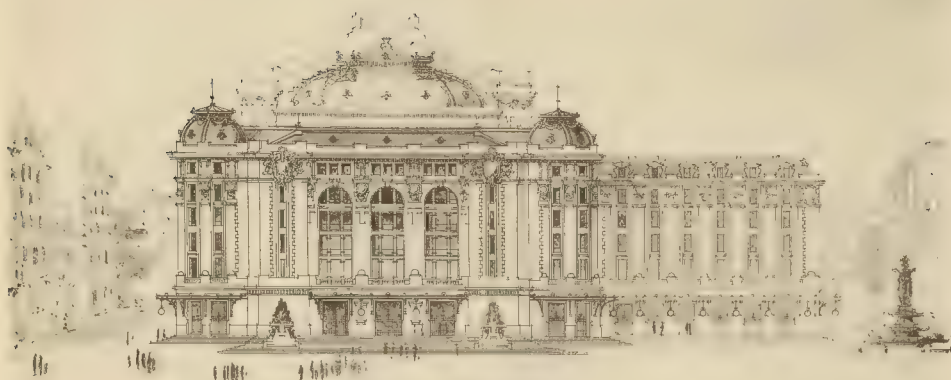


MÉTROPOLITAIN, É. LE BEL, PARIS

UN THÉÂTRE POPULAIRE - M. Alcide SOULAS, élève de MM. SCHELLER DE GASPARIS & BERNIER

ARMAND GUERIN, ÉDITEUR, 140, FAUBOURG SAINT-MARTIN, PARIS

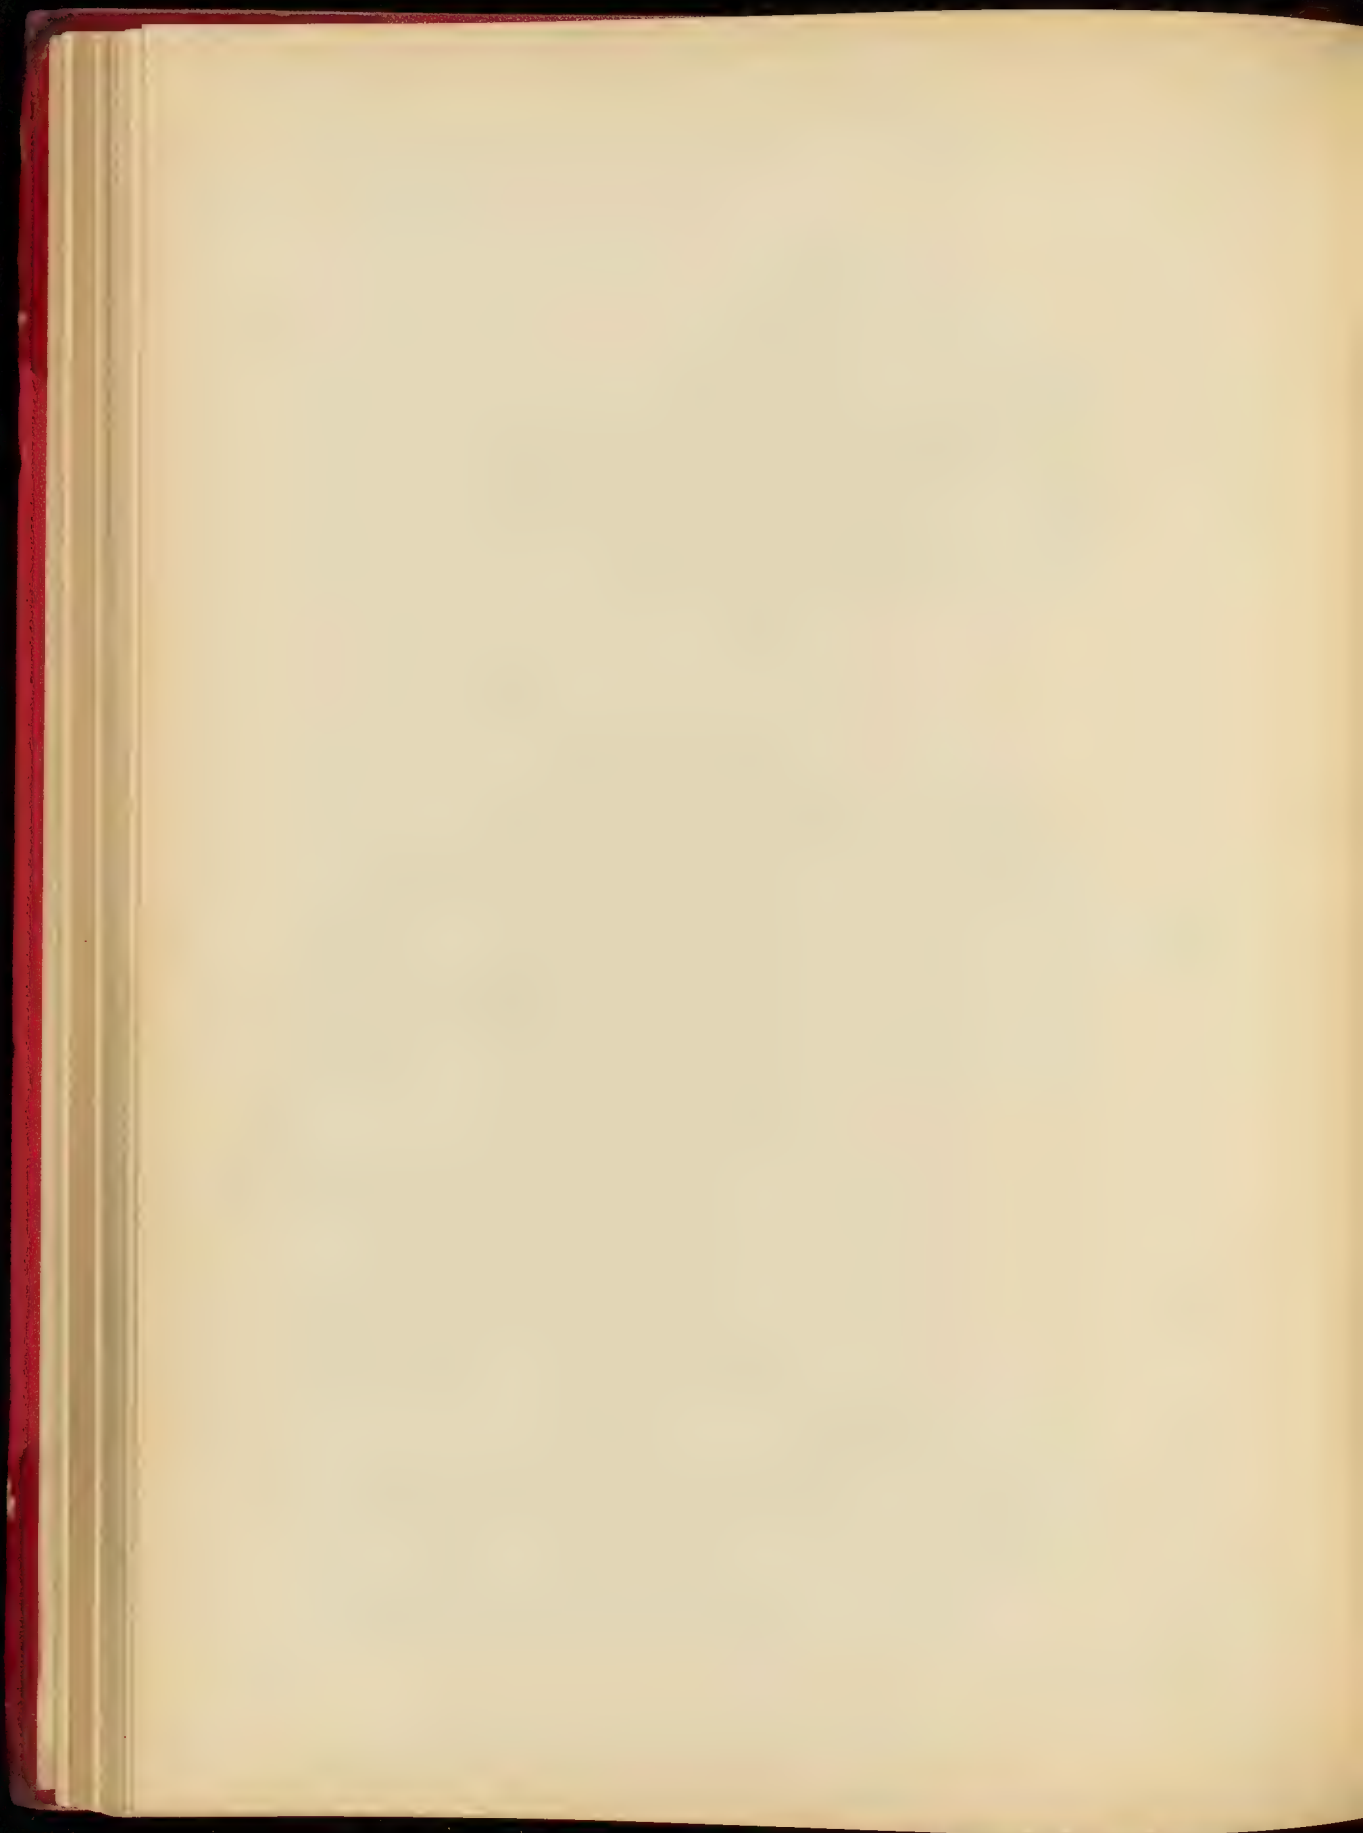

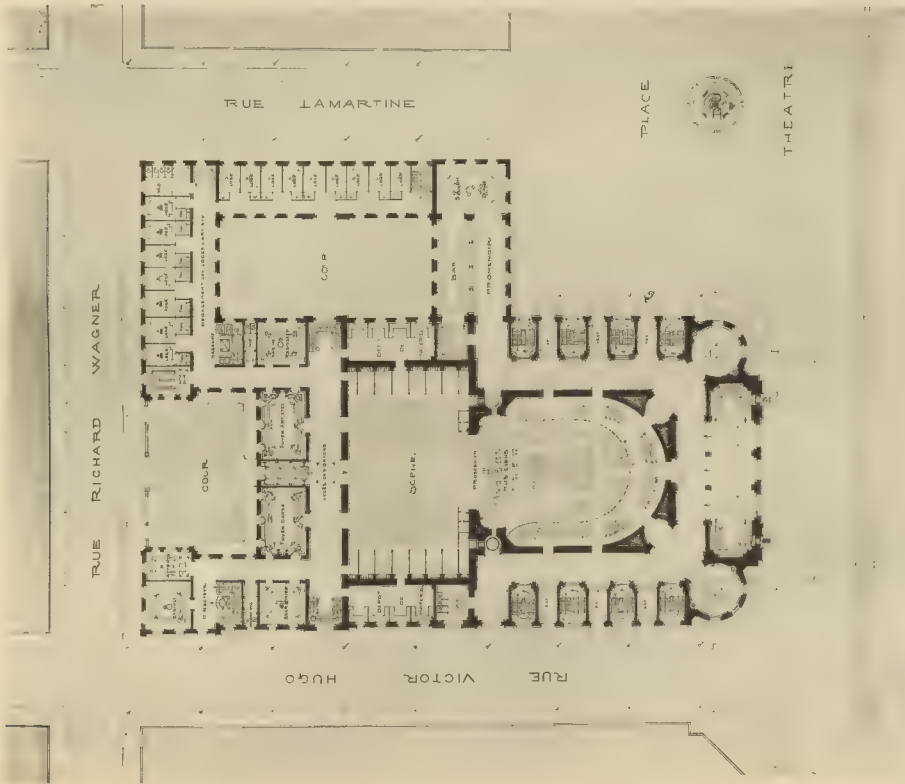


PROJET DE M. LE BRET, PARIS


UN THEATRE POPULAIRE - M. ALBERT SOULAS, AVOUE DE MM. SCHELLER DE OSSON & BERNIER



PROJET DE M. LE BRET, PARIS

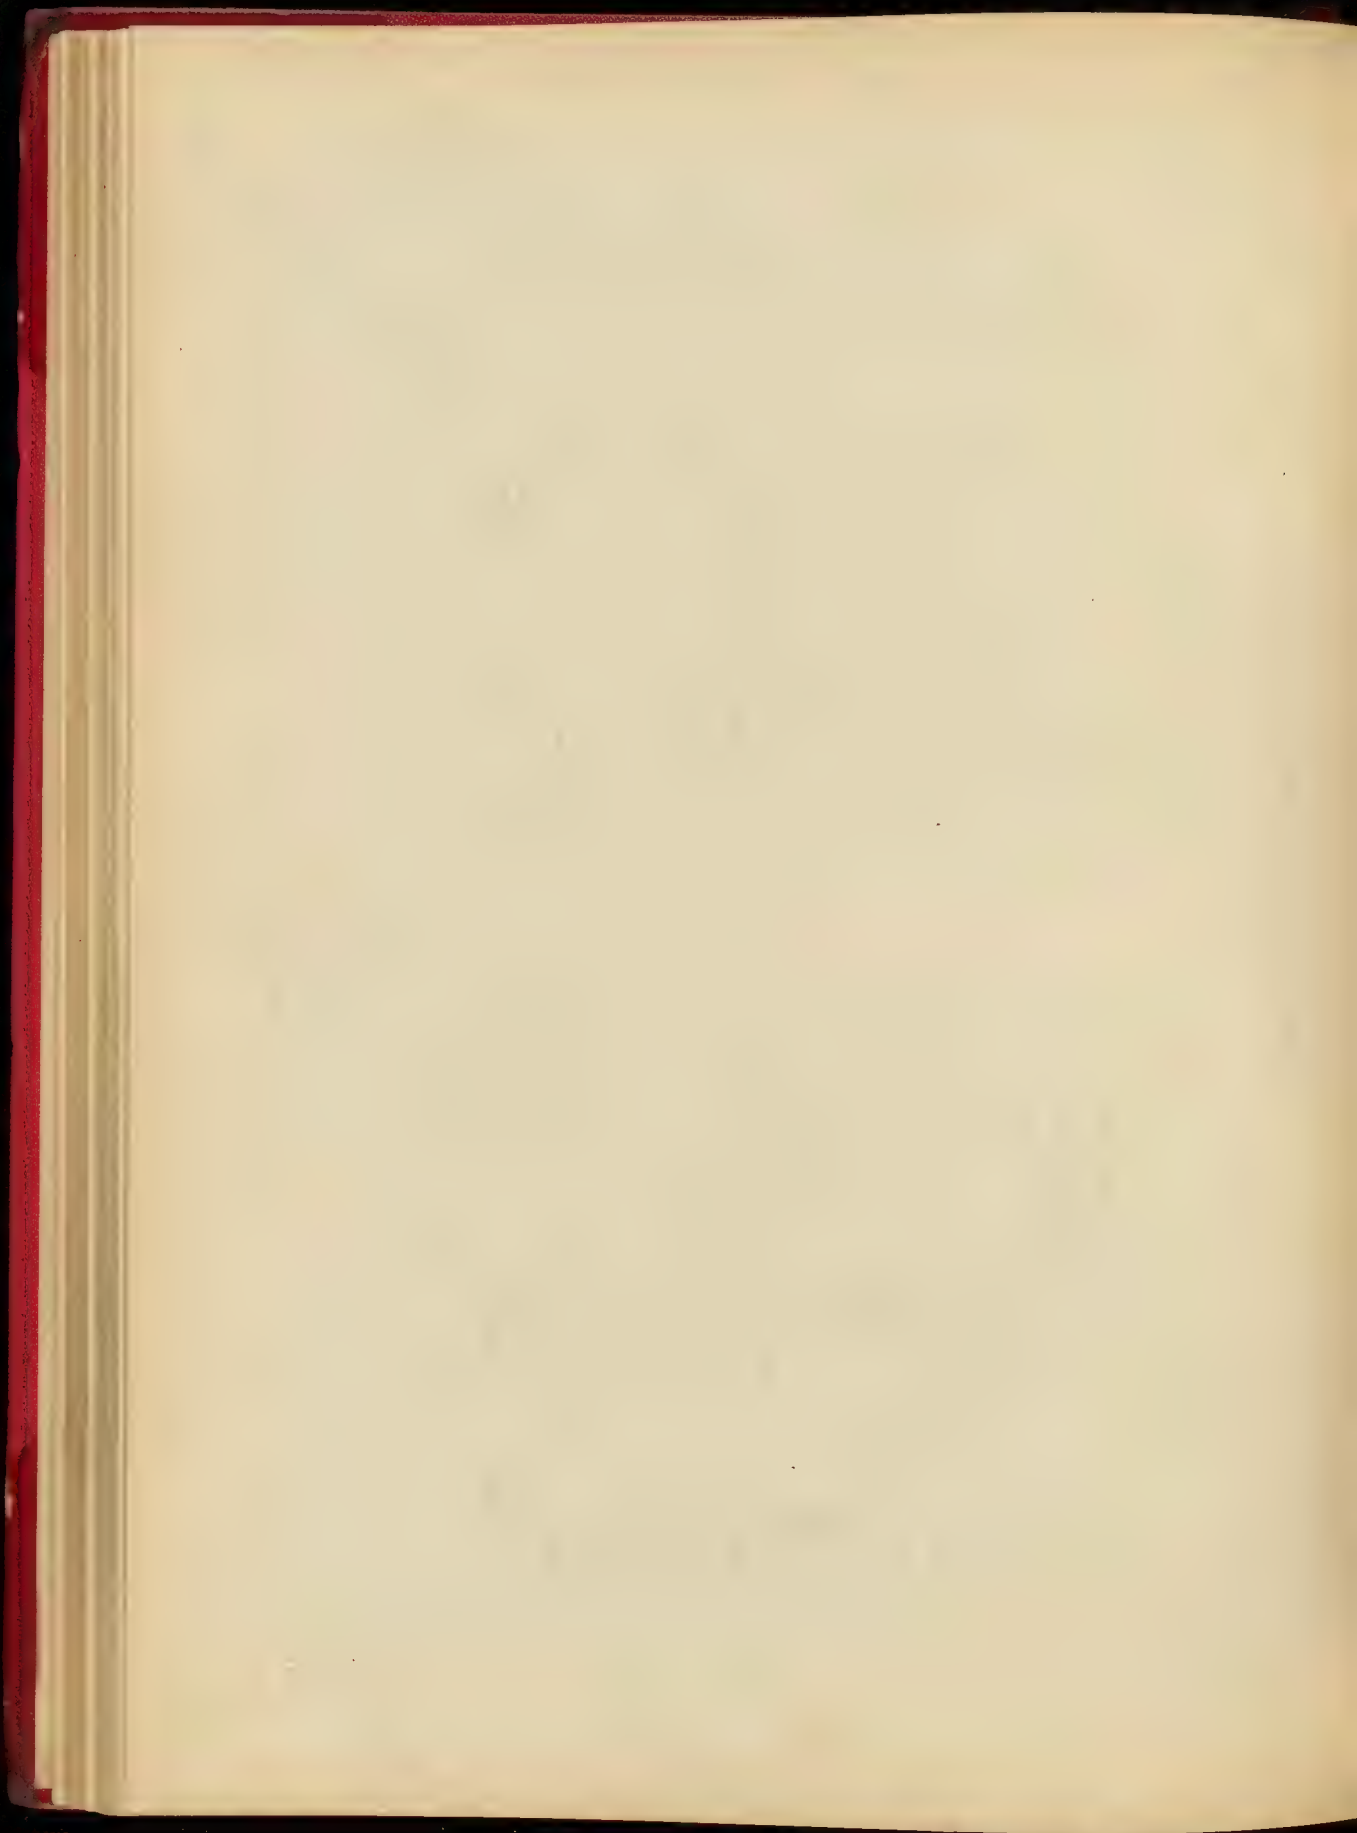

1215

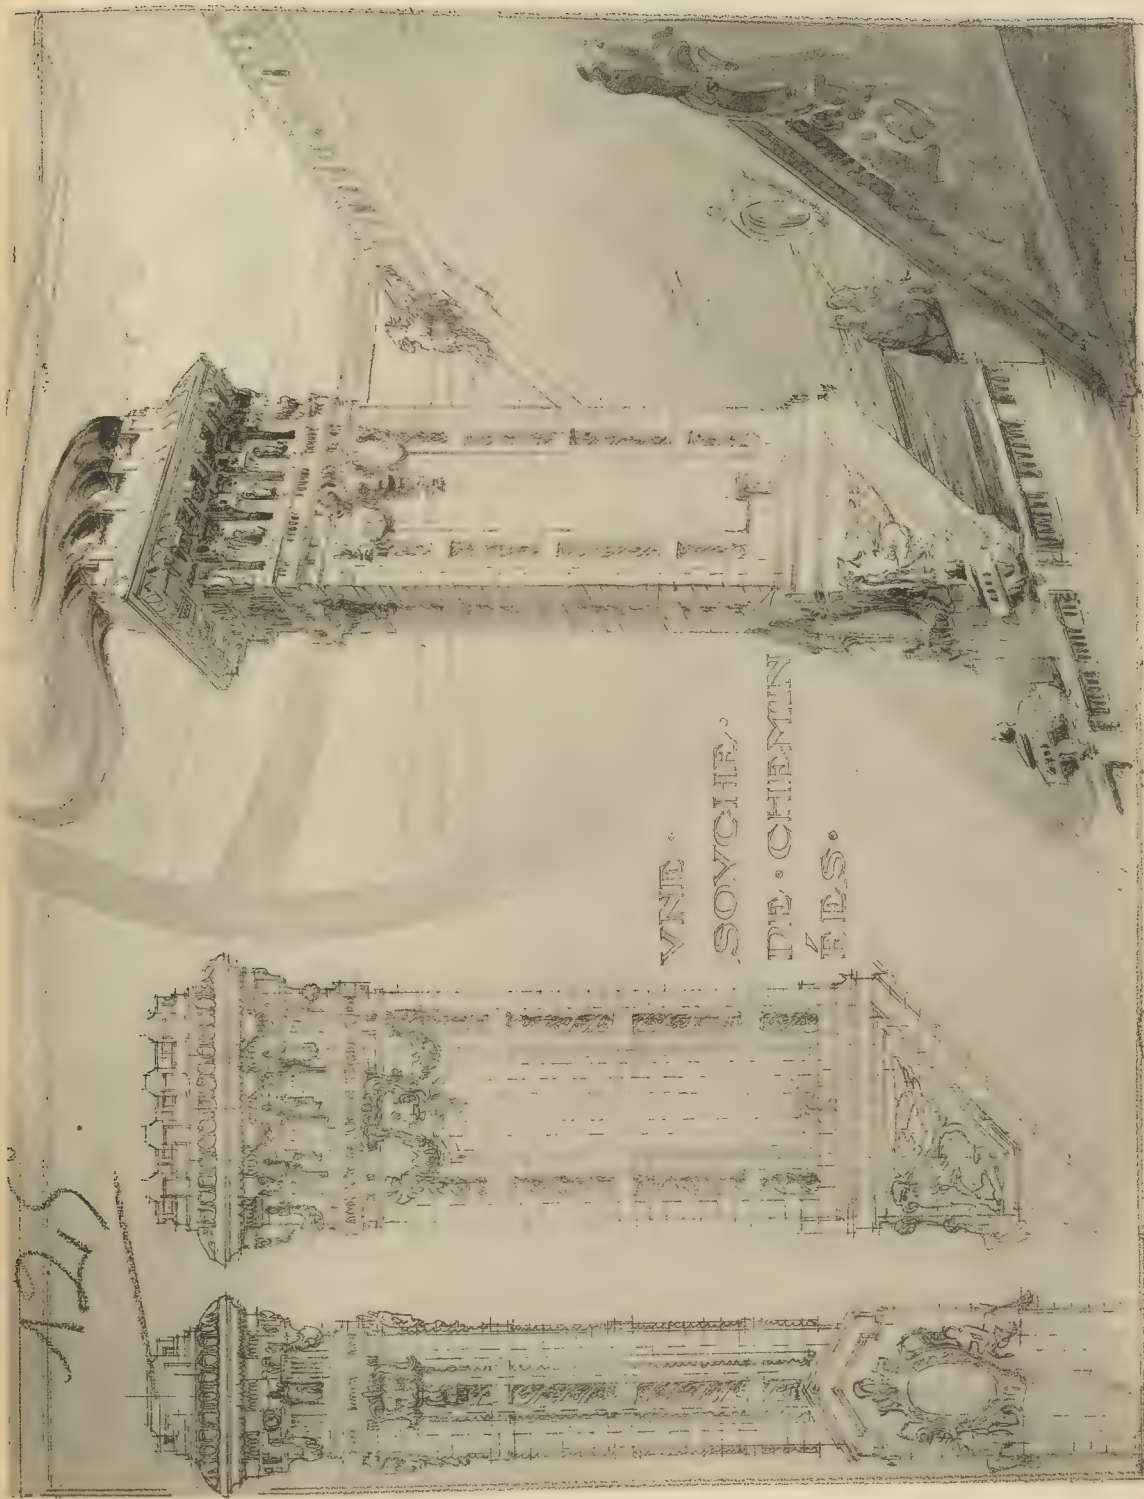



UNE
SOUCHE
DE CHIEN
NÉES.

ARABES CLAUDE, ENCRE, NO. 17, 18, 19, 1000

CONCOURS D'ESQUISSE - UNE SOURCE DE CHIENNES - M. WILLIAM JONES SCHMIT, D'APRÈS M. RECON

RECONSTRUIT LE 2011, PARIS

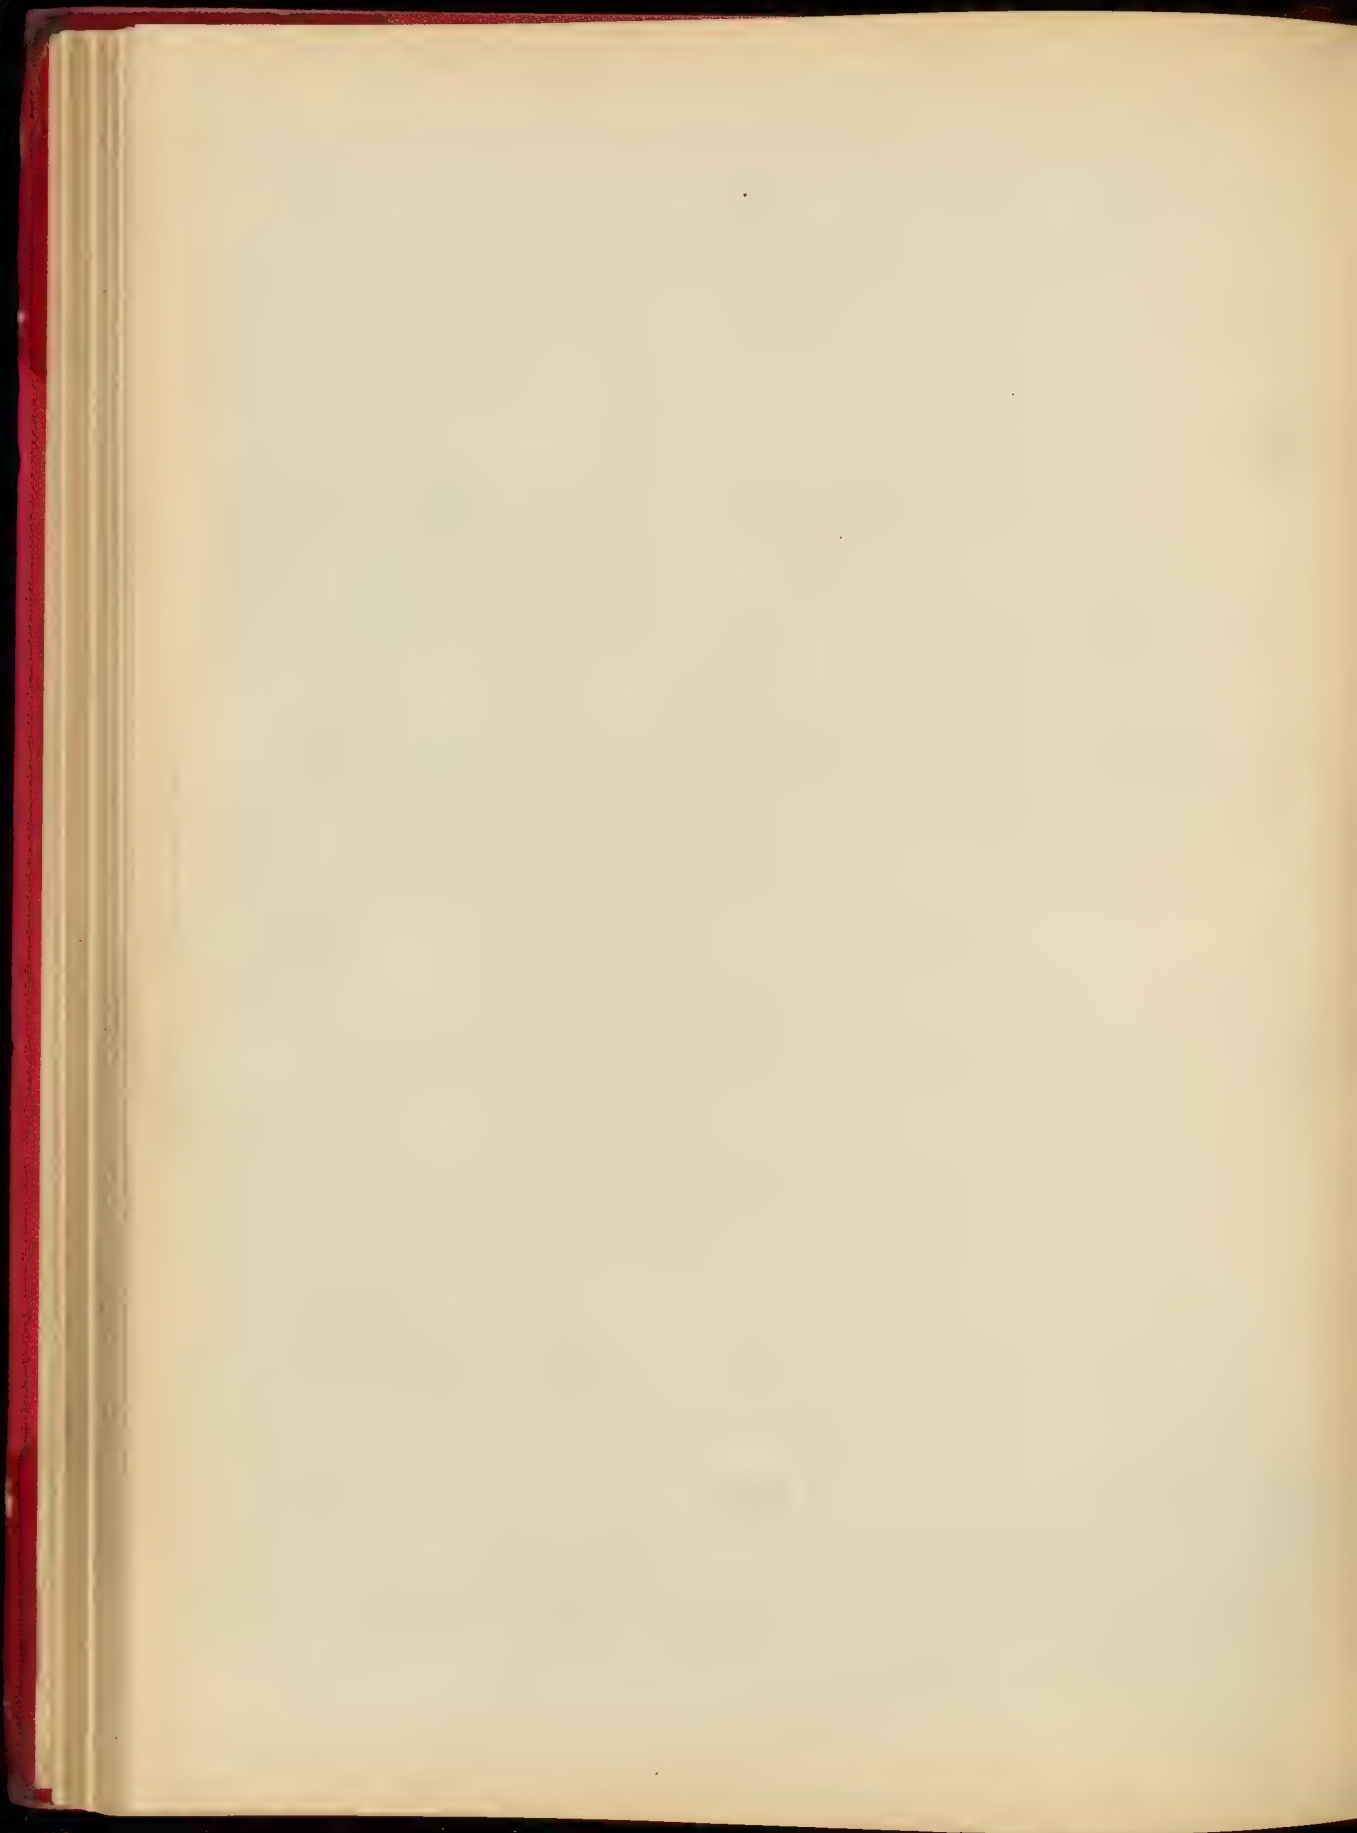



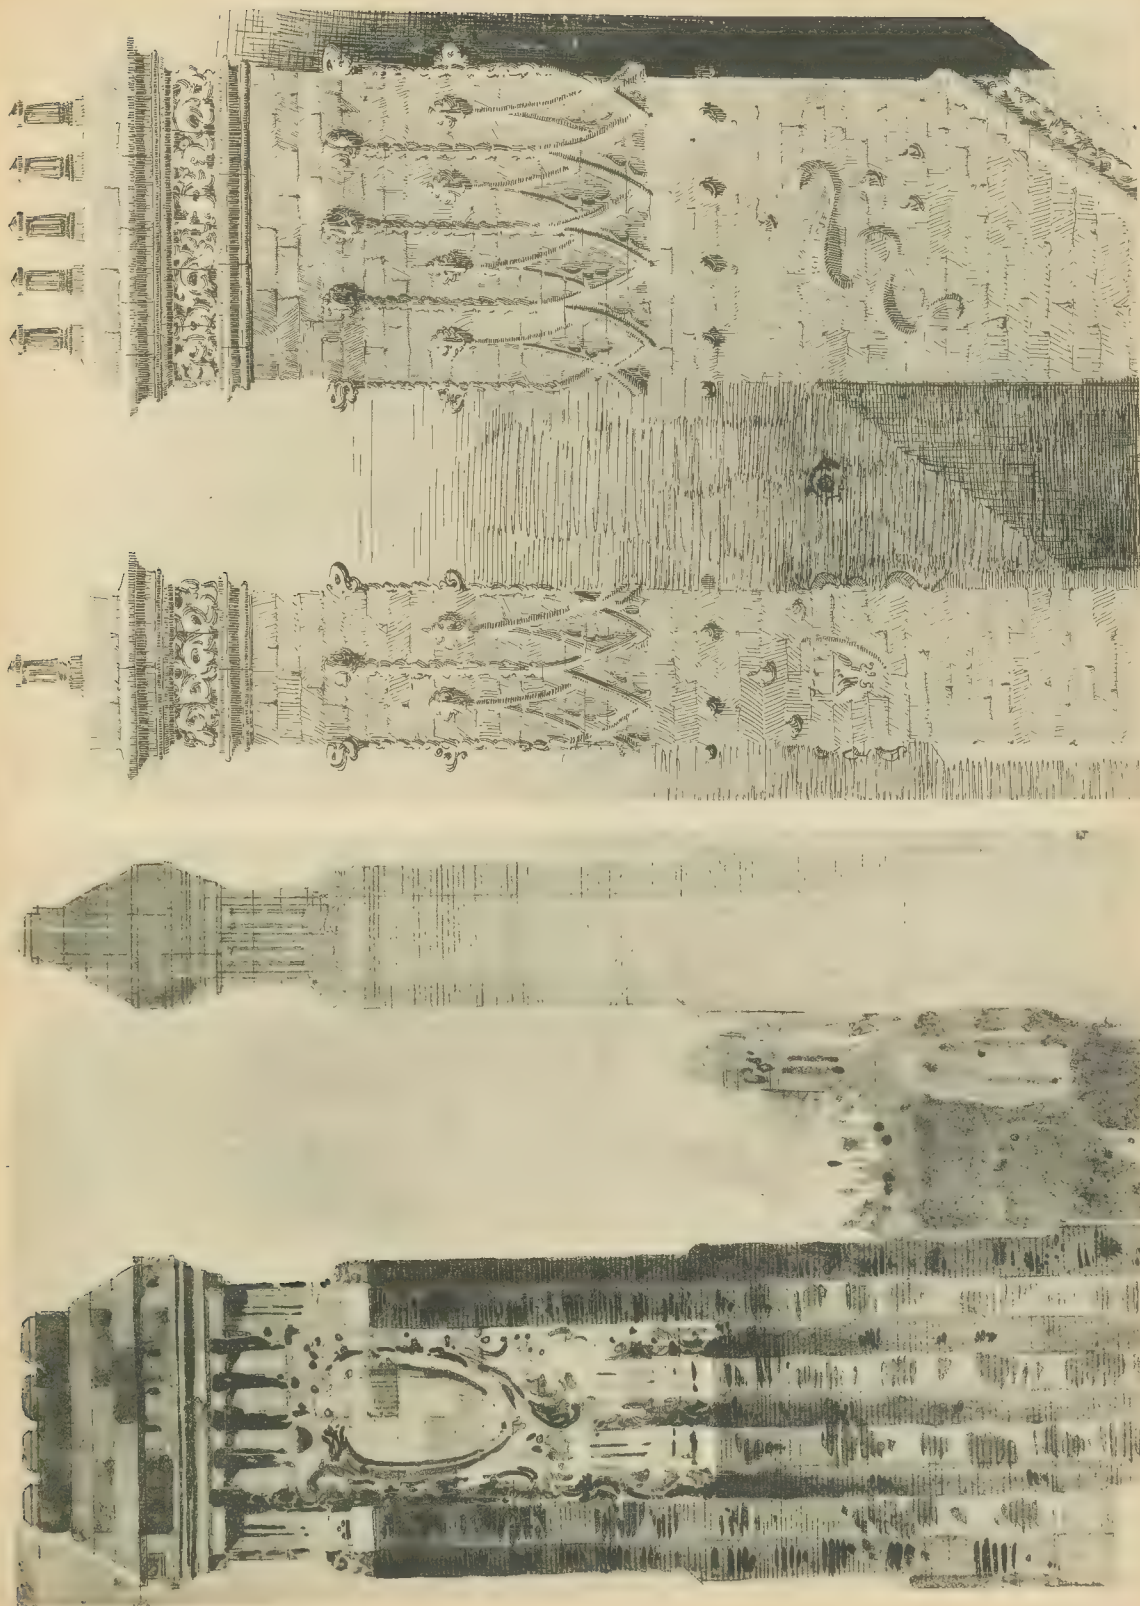


MAISON D'HABITATION, 1903

CONCOURS D'ESQUISSE - UNE SOUS-CLASSE DE CHÊNES N. LEON LE DEL, JURY DE M. DEFRASSE


ALPHONSE L. LE BRET, 1903

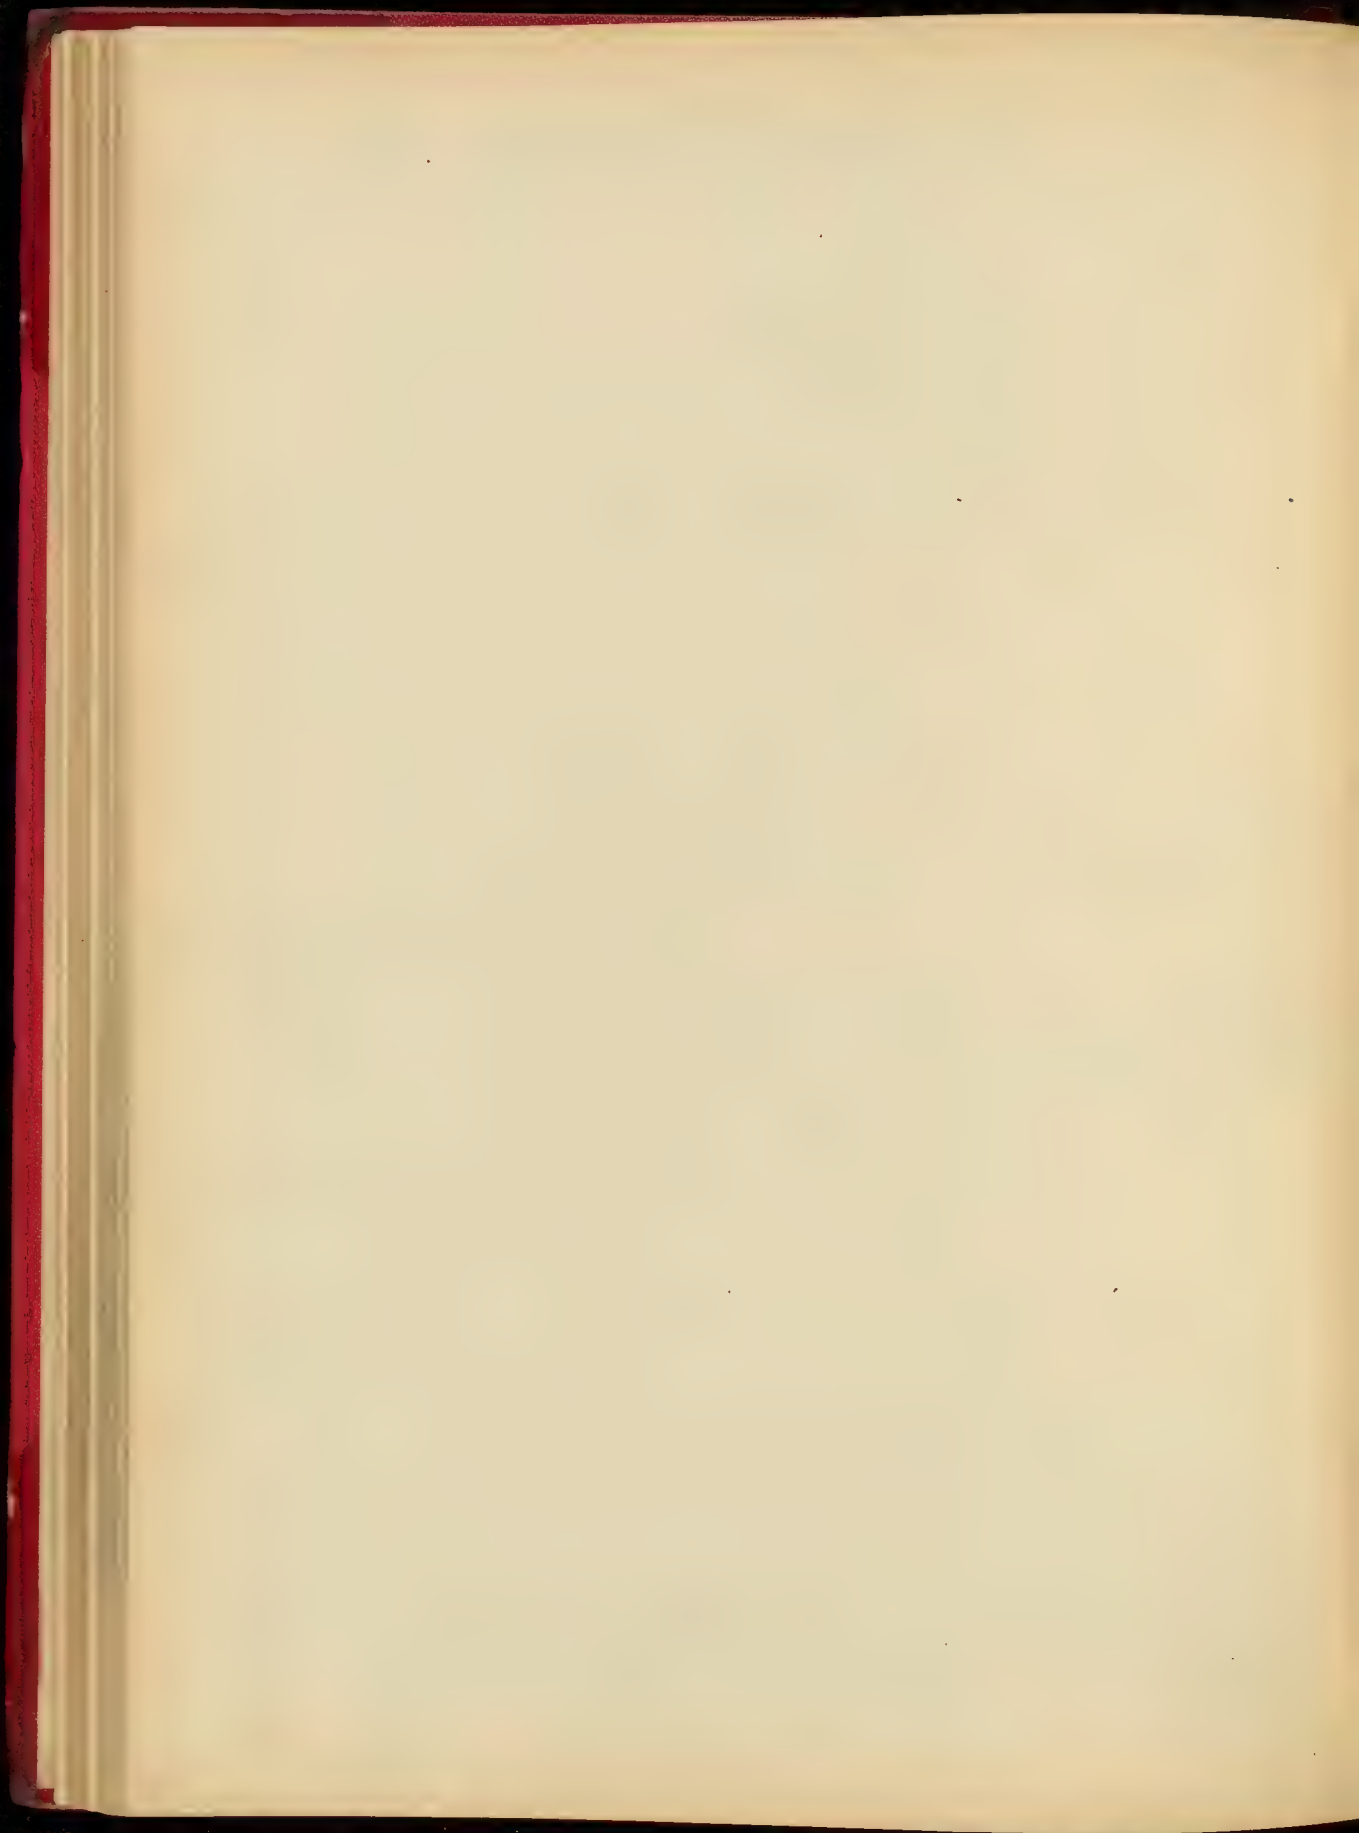

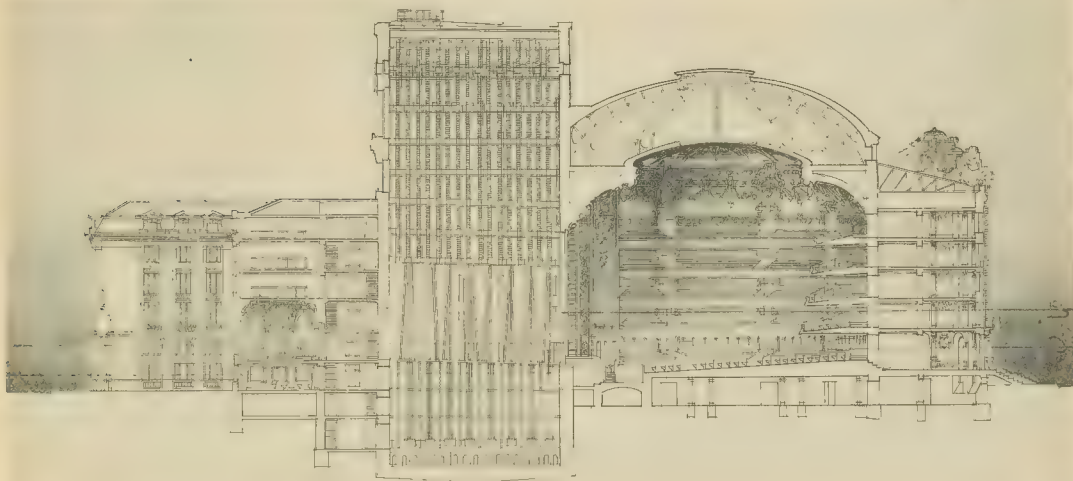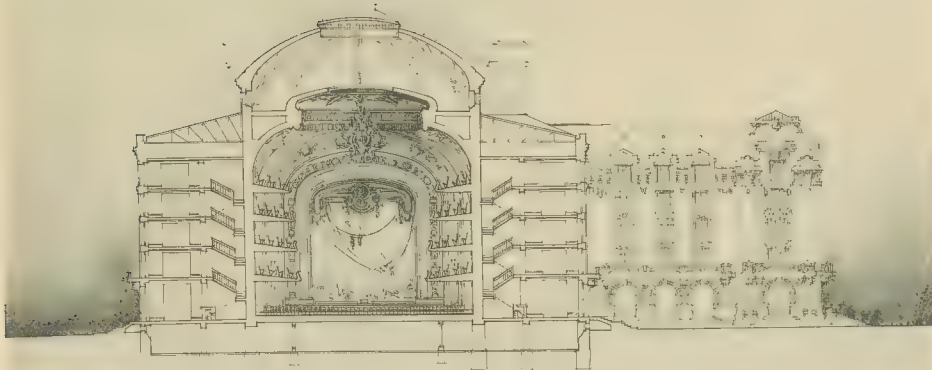


1000
1000



PLAN AU NIVEAU DE LA LIGNE AB-

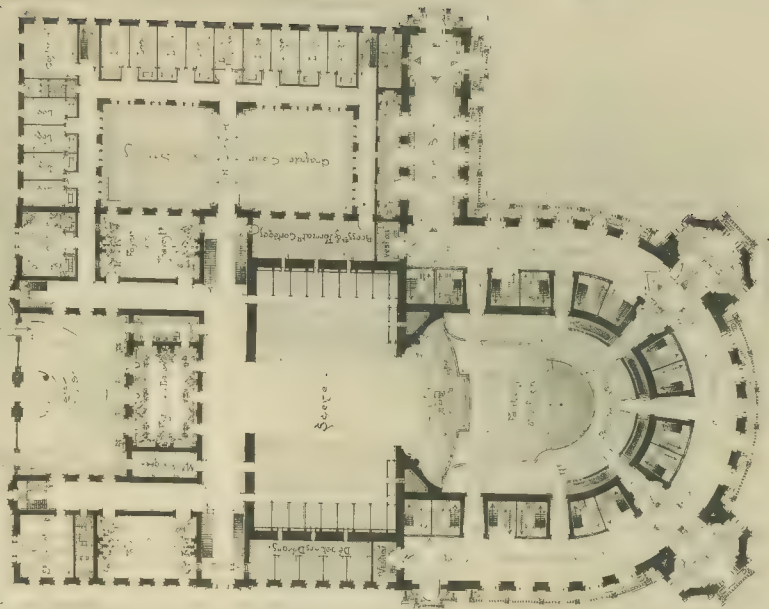


UN THÉÂTRE POPULAIRE - M. DALLEST, élève de M. BERNIER

ARMAND CHERNET, CONF. 140, 54100 SAINT MARTIN, FRANCE

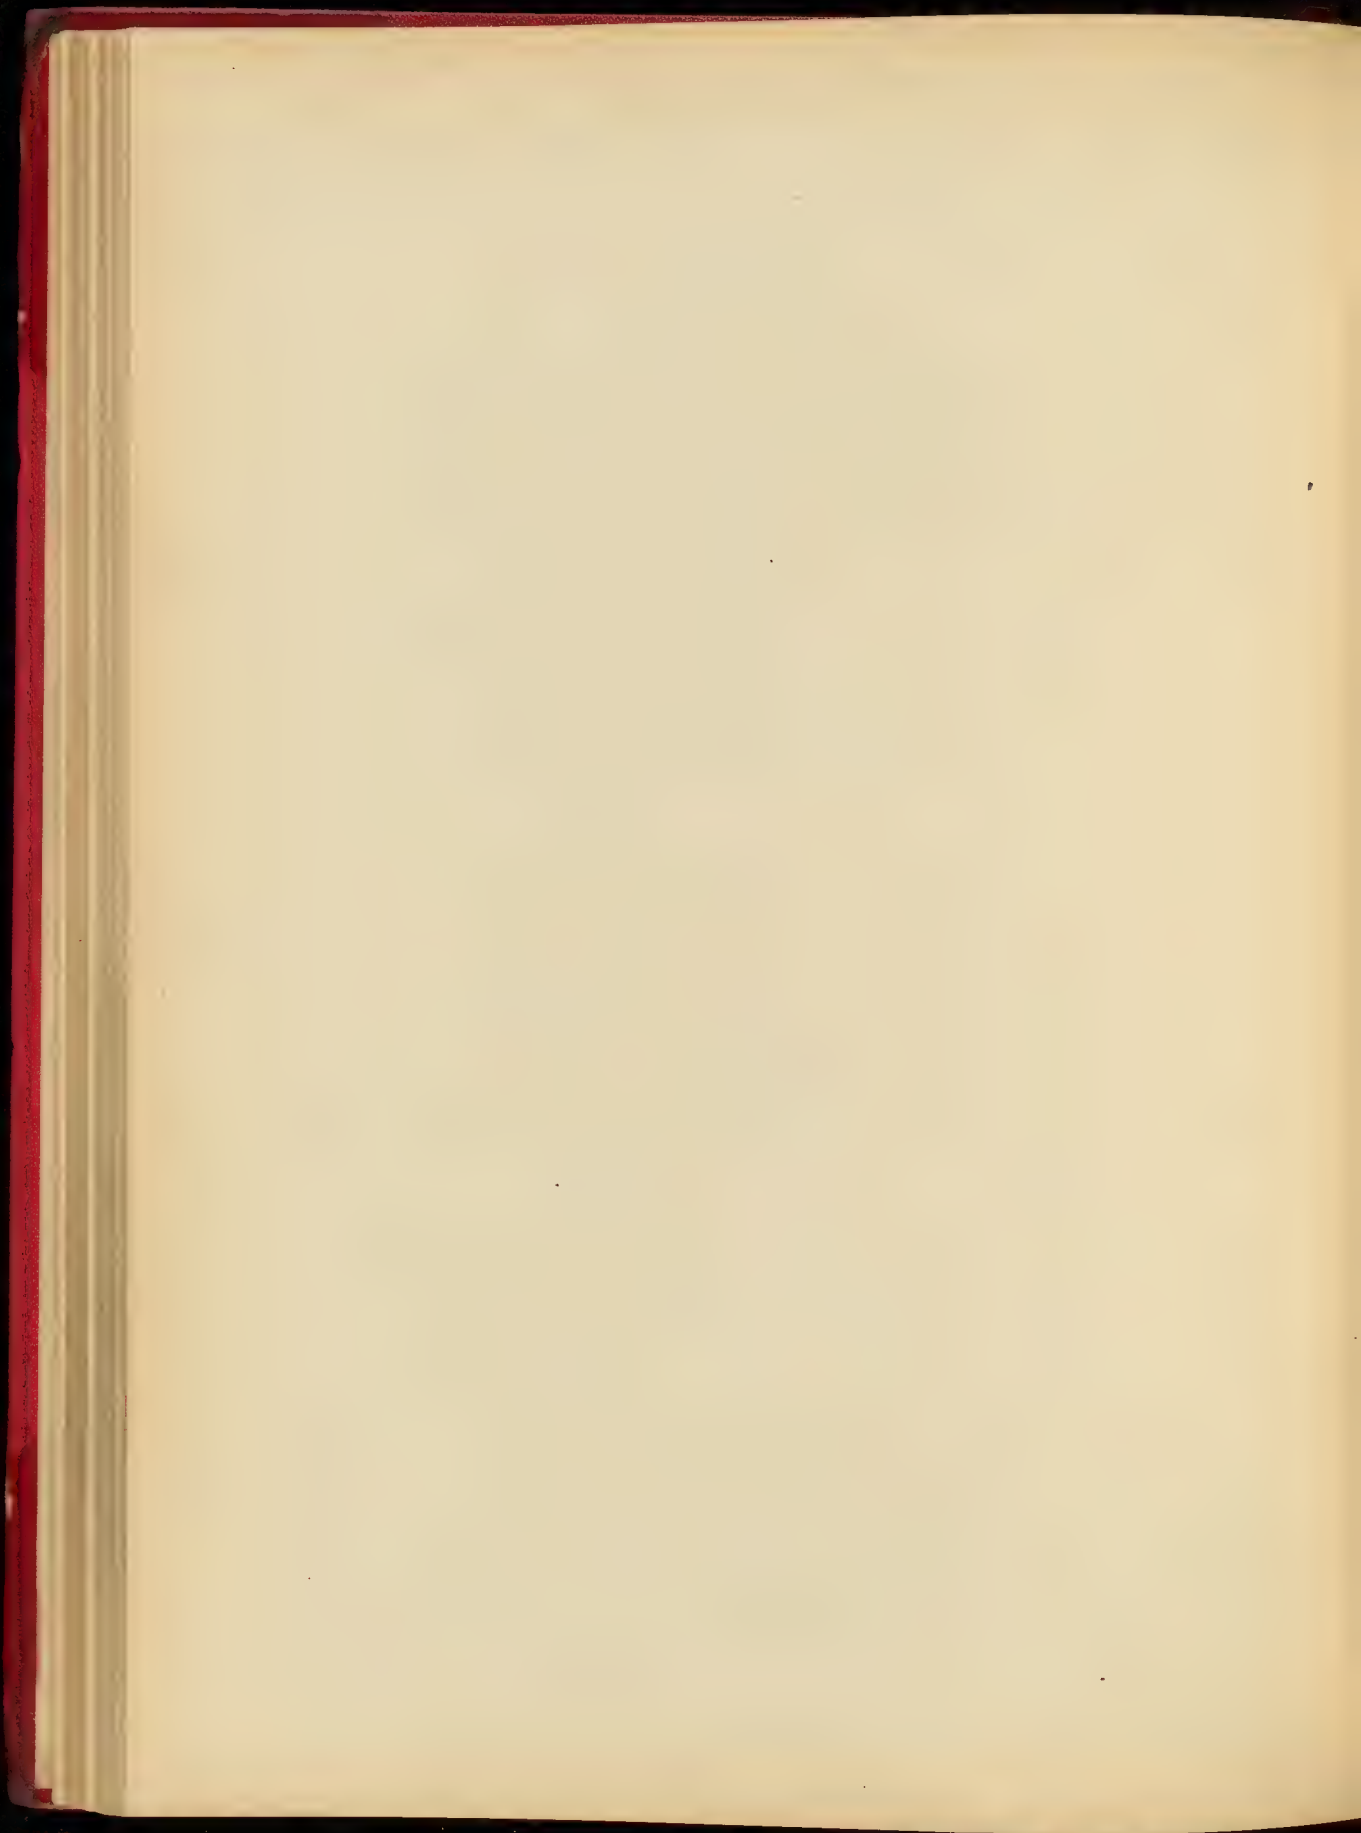

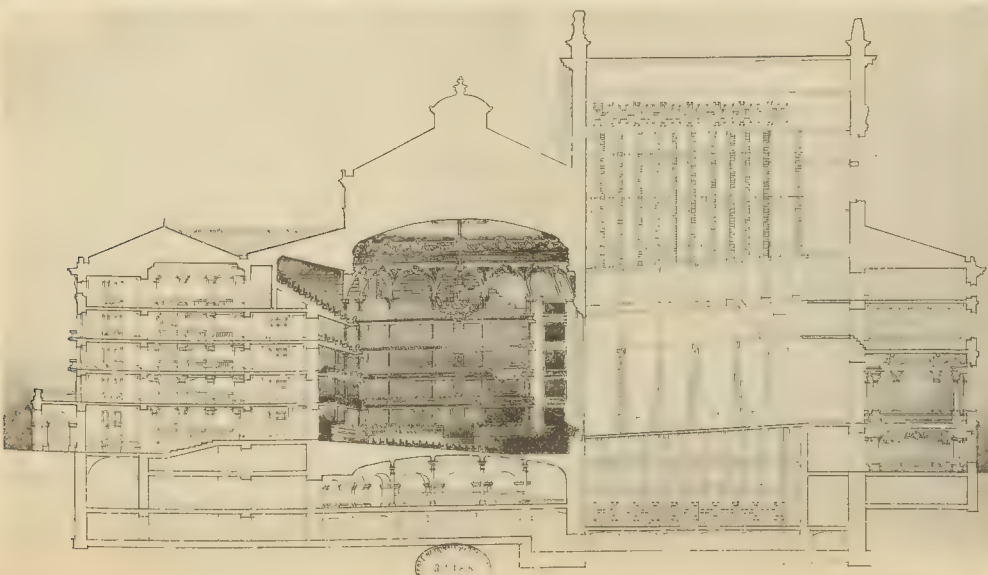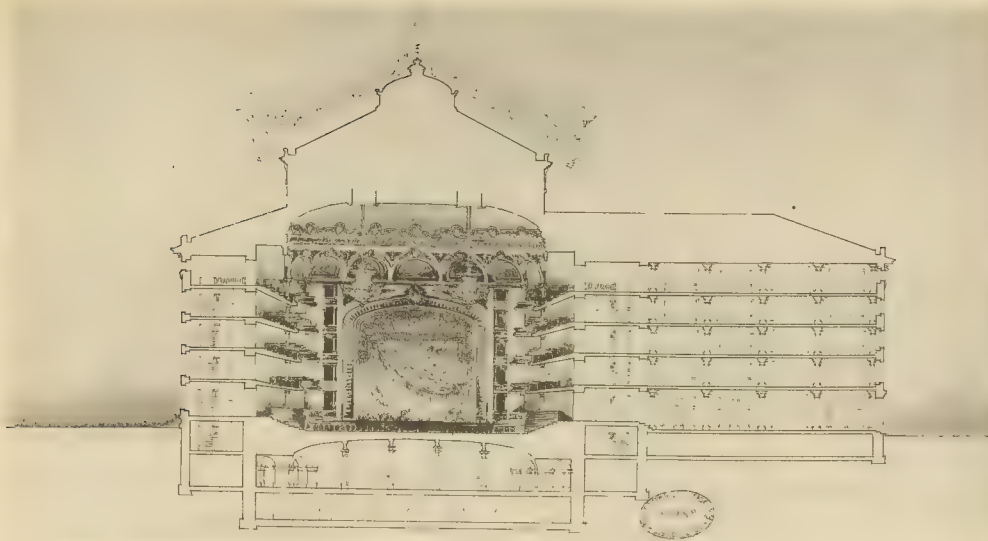

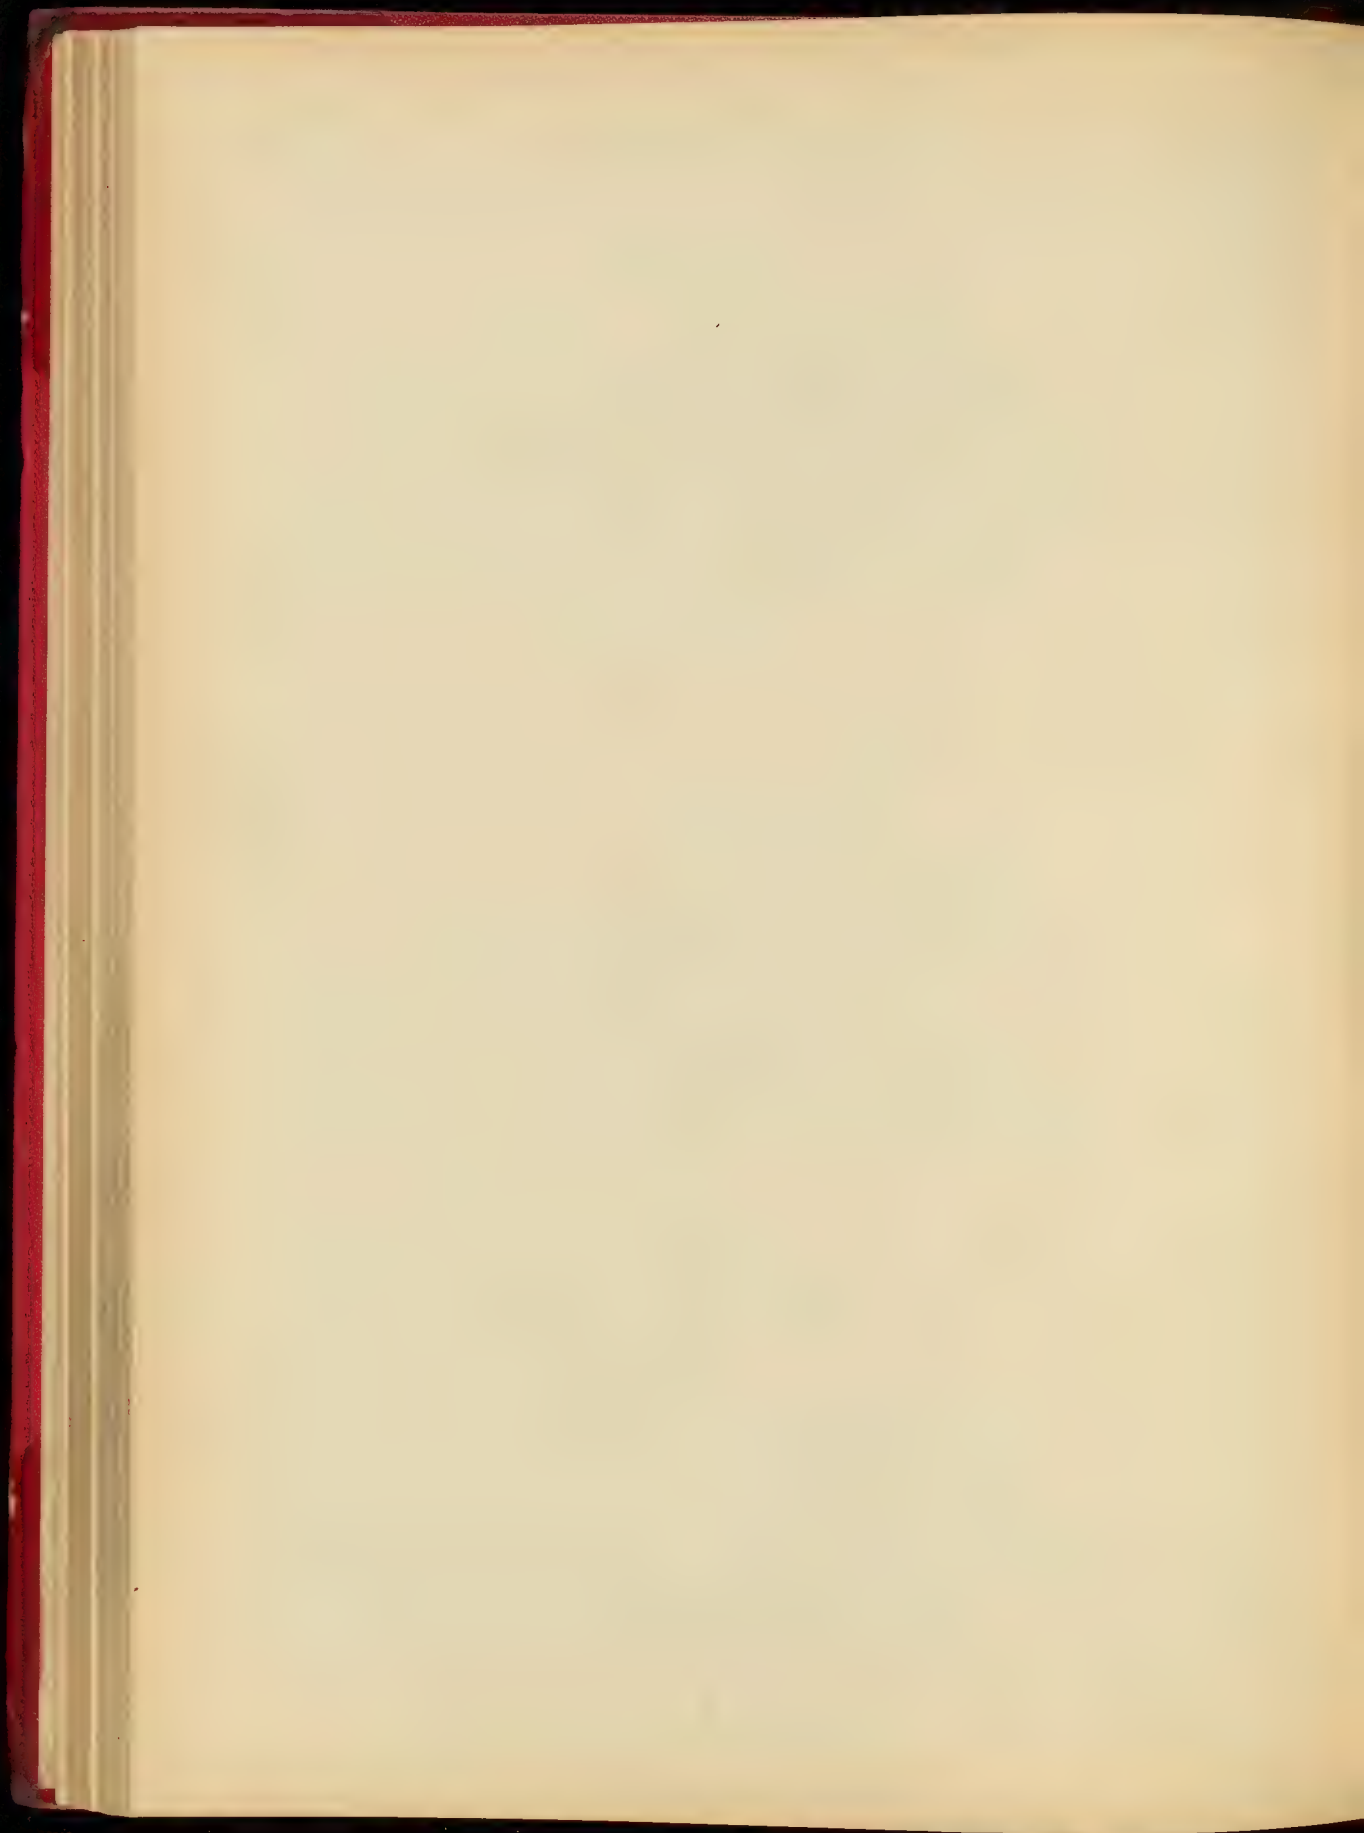


PLAN DES DÉTAILS




MOYEN DE L'ÉTAT


UN THÉÂTRE POPULAIRE - M. GUSTAVE NIET, AGRÉ DE M. PASCAL

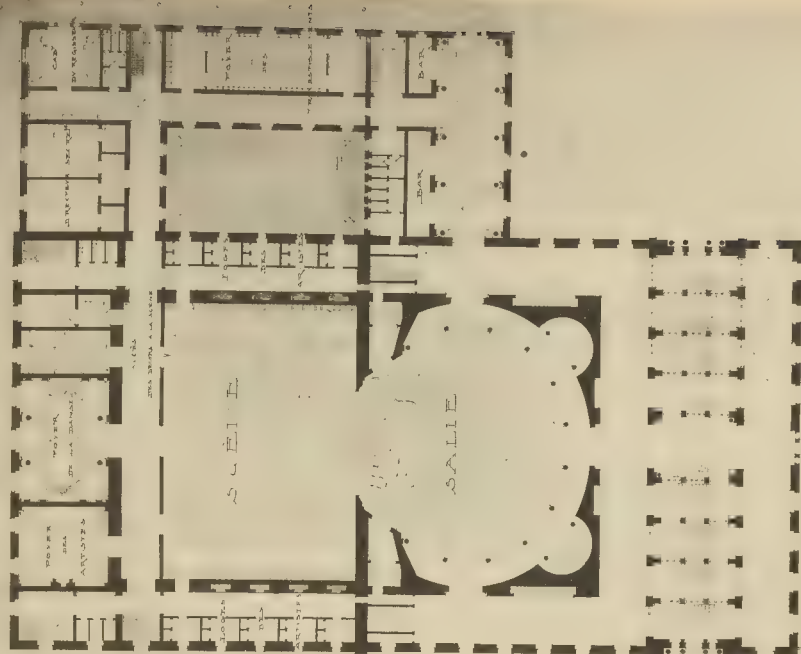

Spécialité
de la ville de Paris

MINISTÈRE DE L'INTÉRIEUR (DIRECTION DES BÂTIMENTS DE LA VILLE DE PARIS)

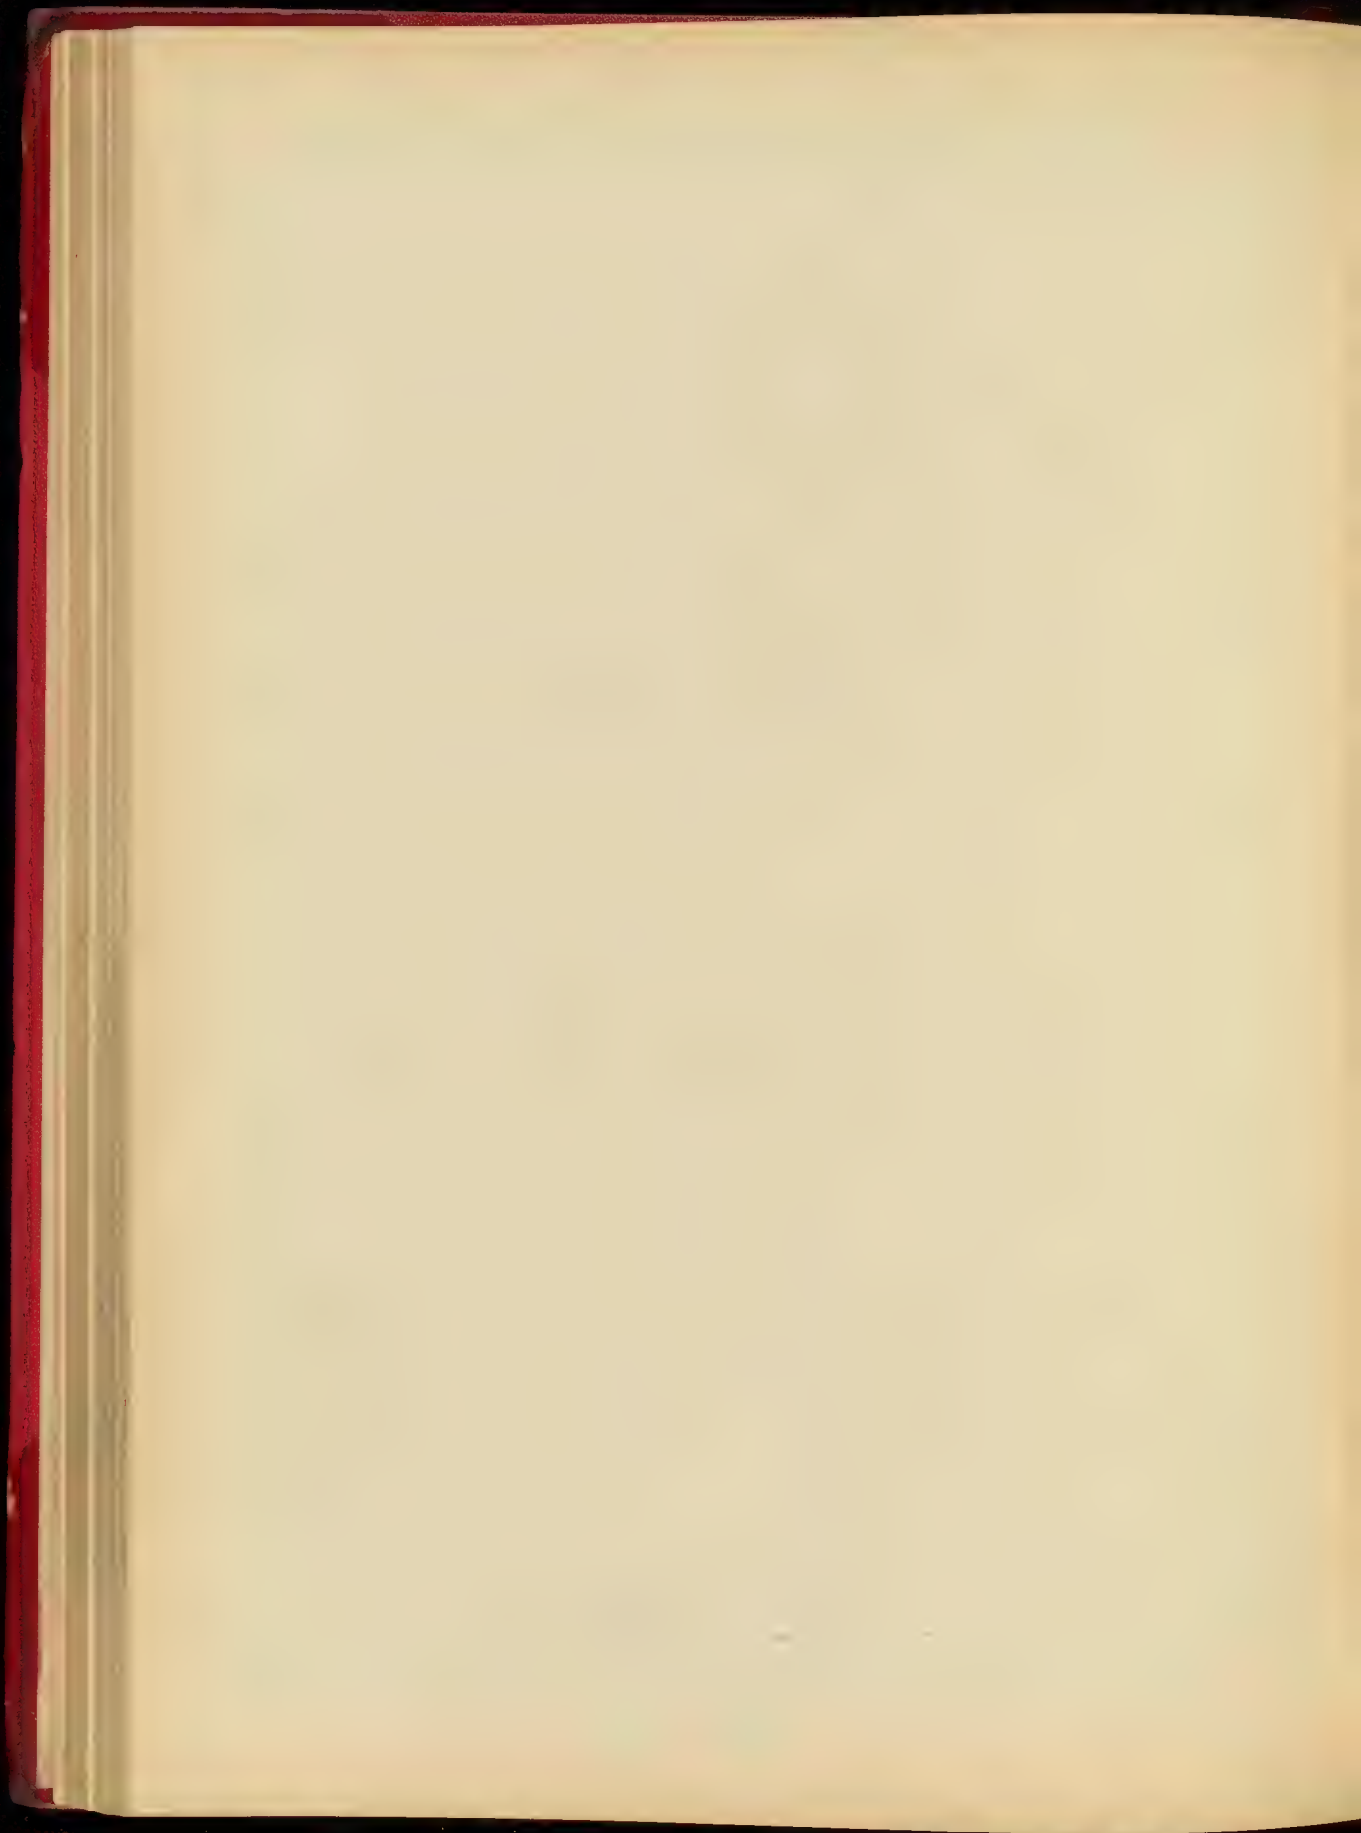


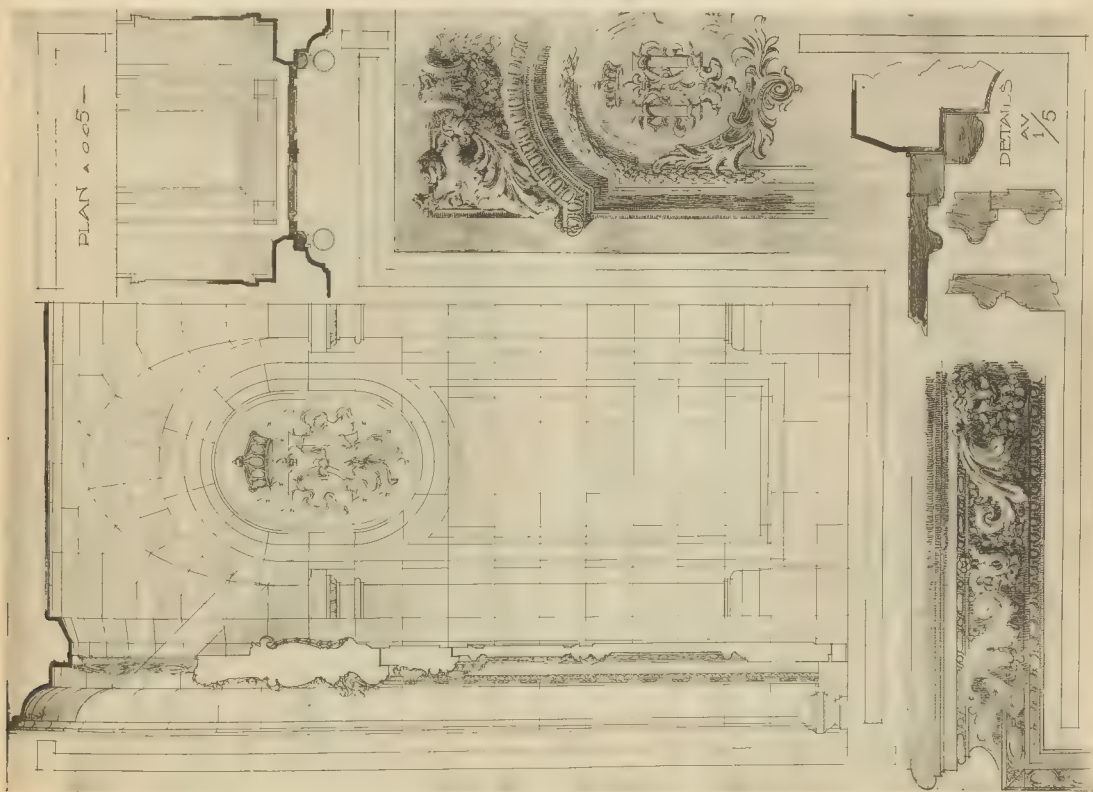


PROF. E. J. BOUT

CONCOURS GODEFROY - UNE PORTE POUR UN HOTEL - M. LAUZANNE, CHARGÉ DE M. LAUZANNE

PROF. GODEFROY, CHARGÉ DE M. LAUZANNE, CHARGÉ DE M. LAUZANNE

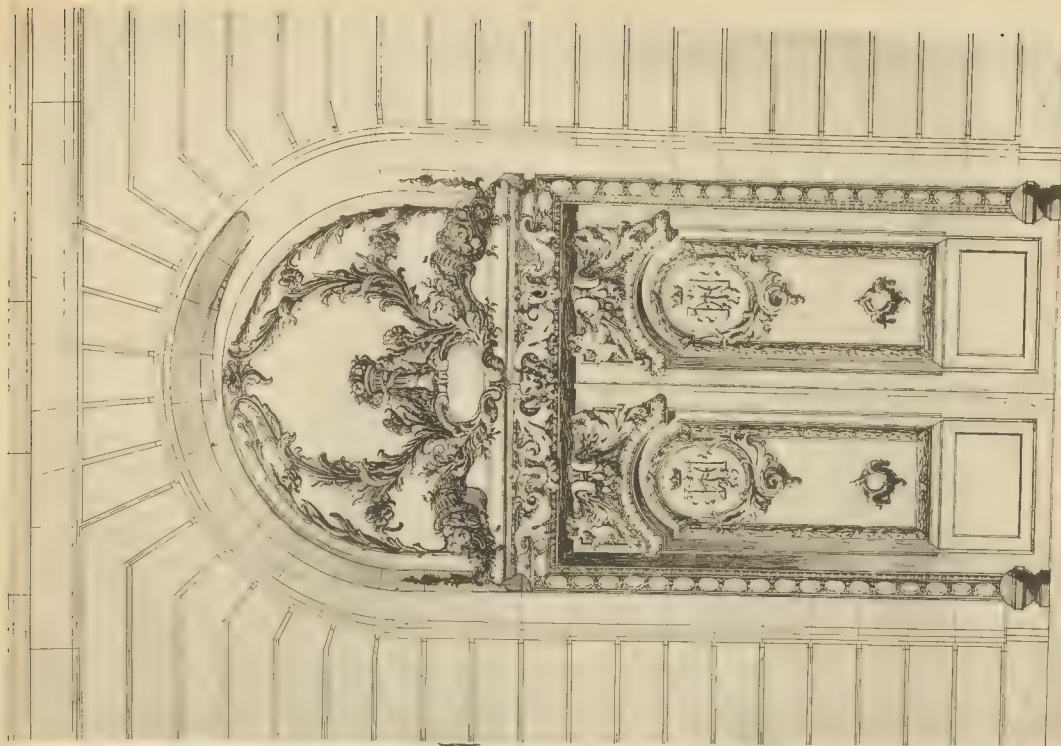

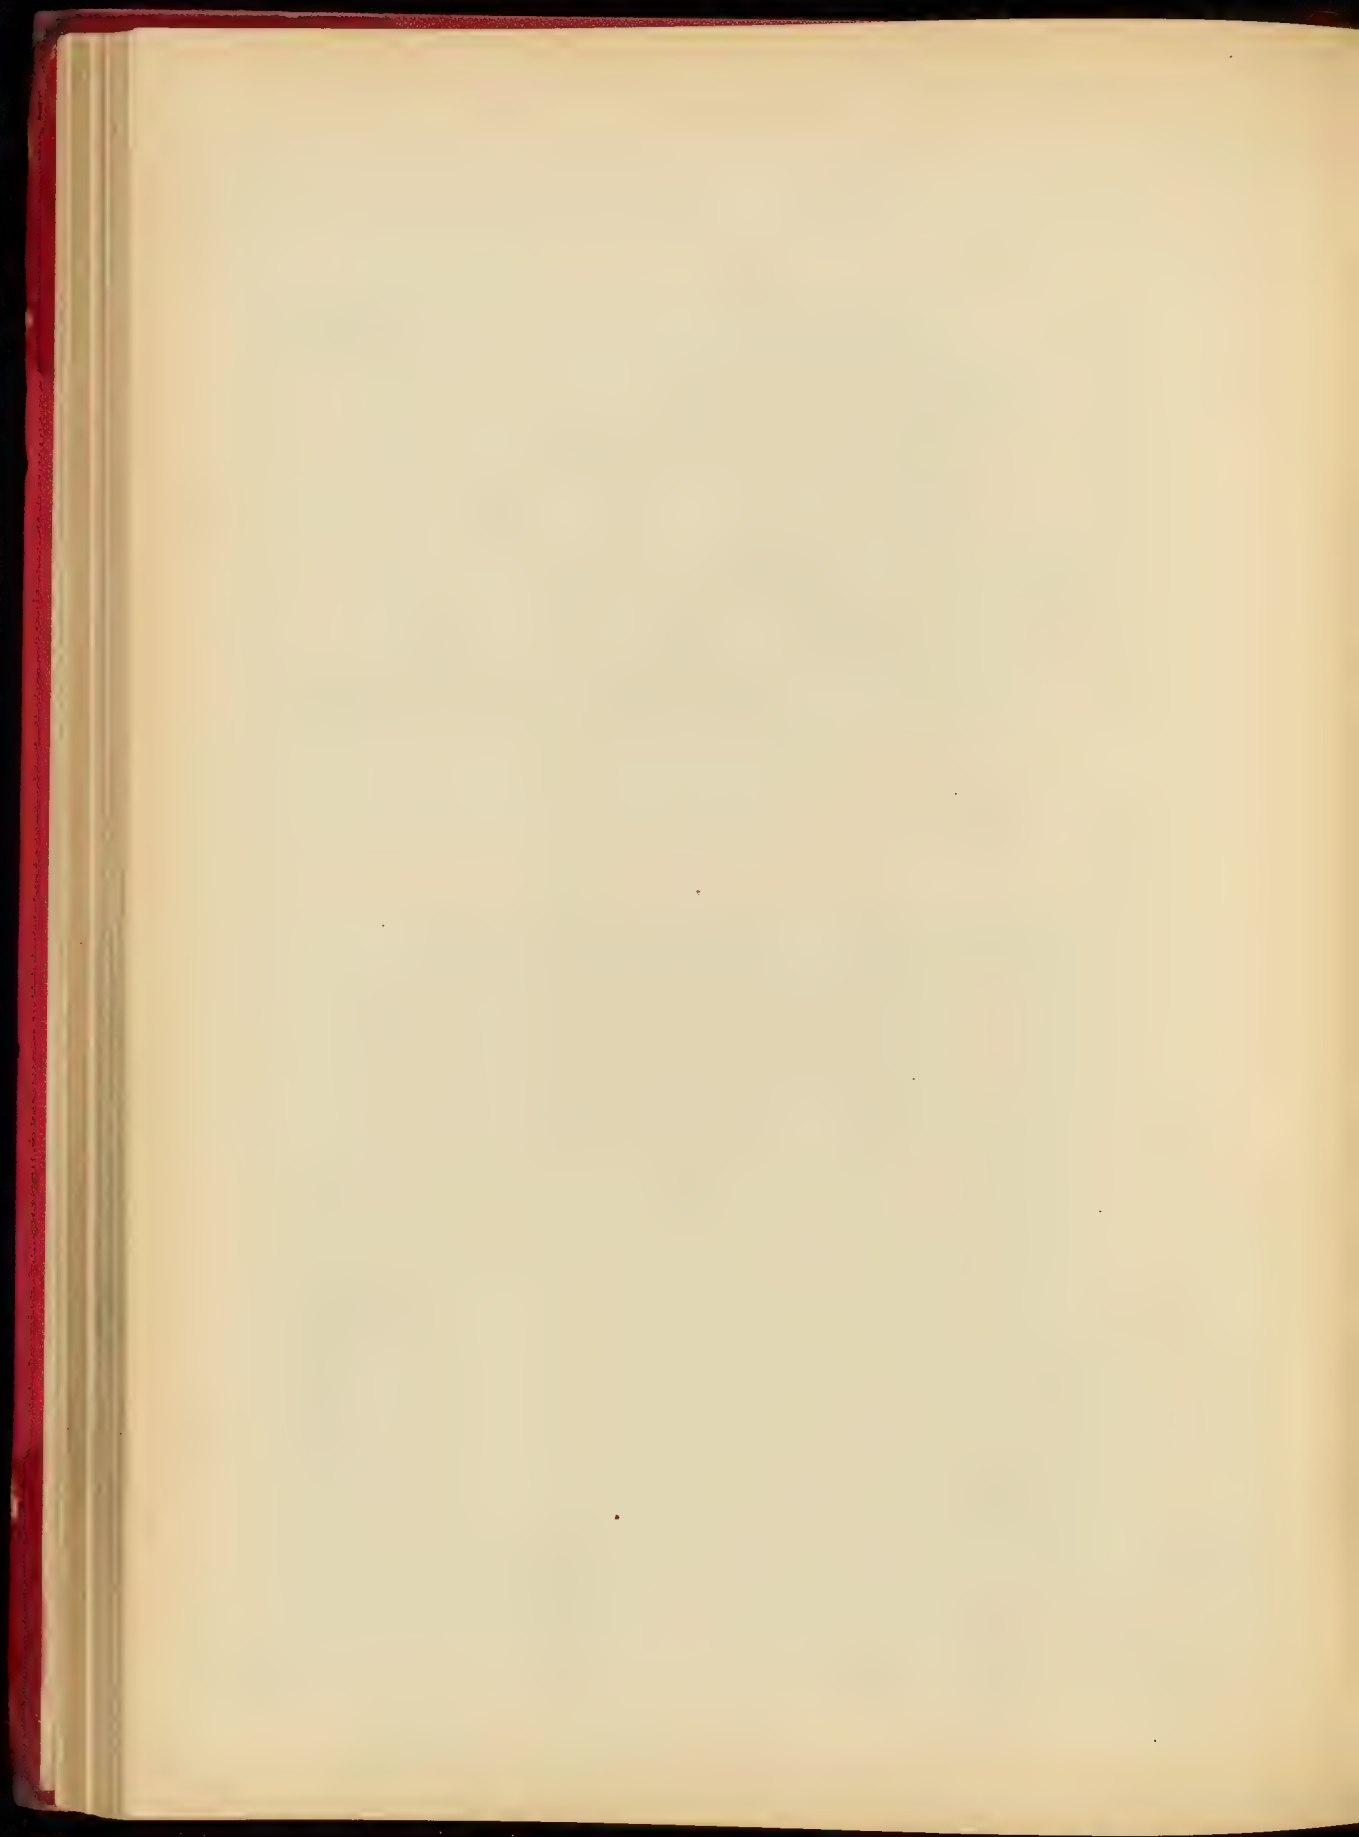








HÉRODOTE E. J. DELUX, PARIS

CONCOURS CODERIEUF - PORTE D'UN HOTEL - M. TURIN, élève de M. PAULIN


ALFONSO CLEMINET, ENFERA, MAD. FALGOUT SAINT-MAUR N. PARIS

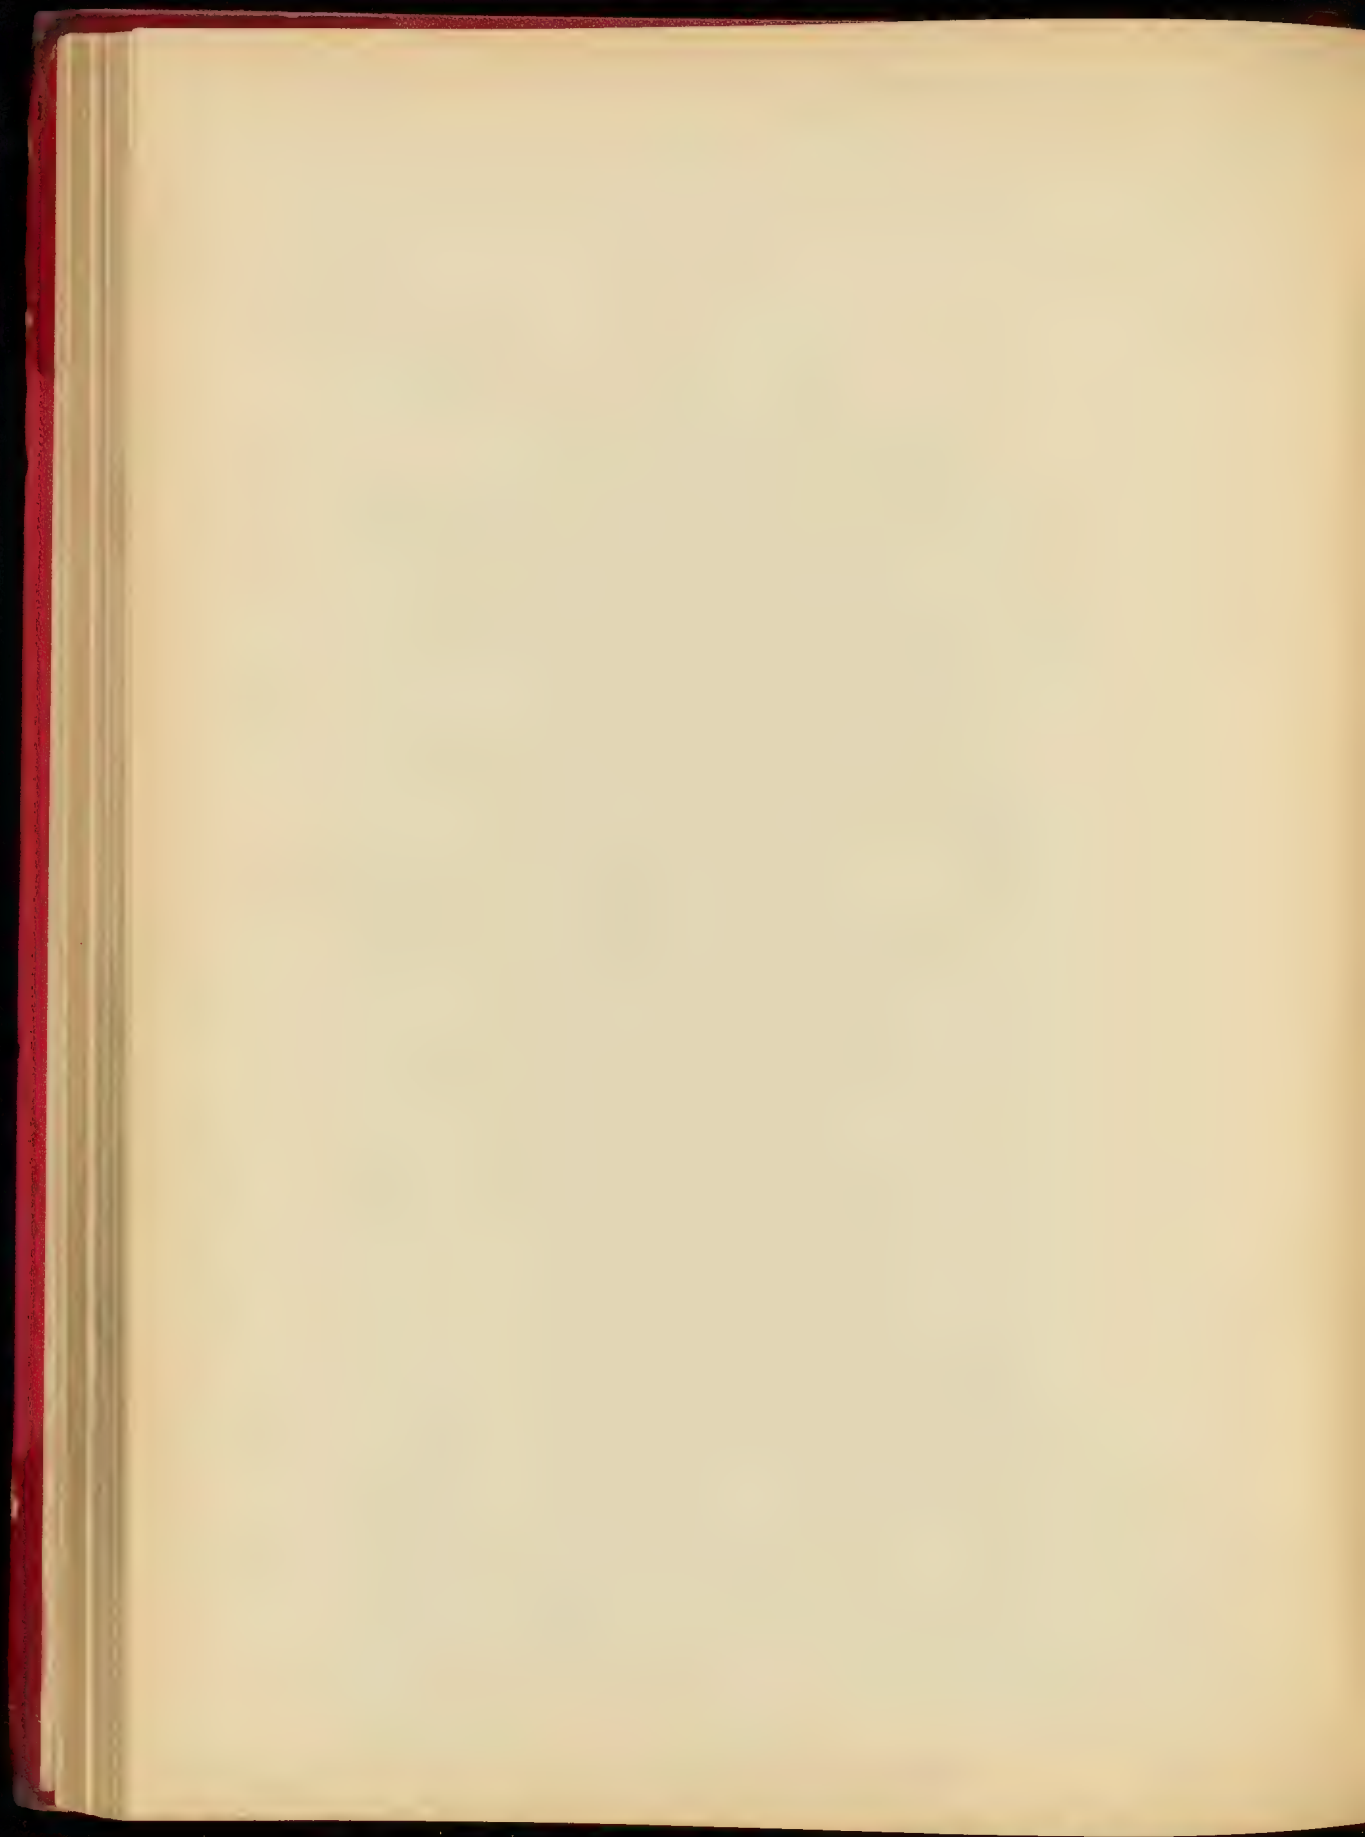


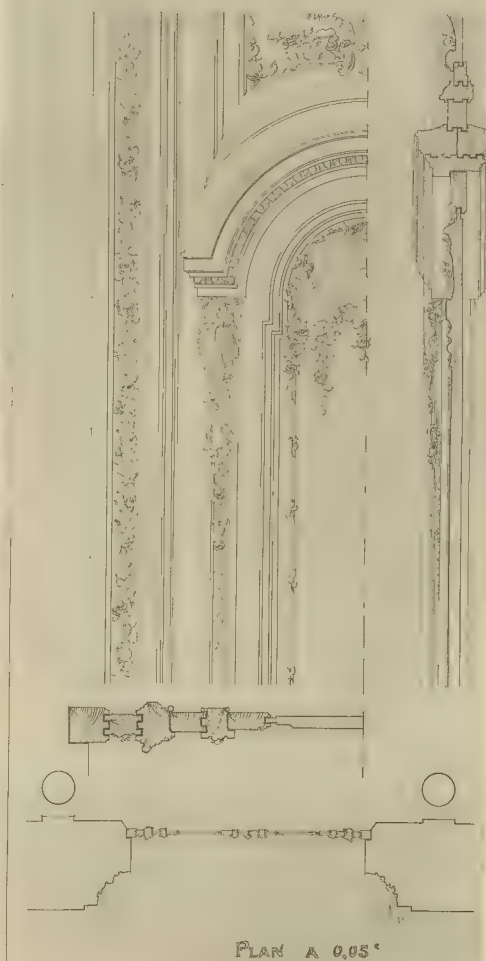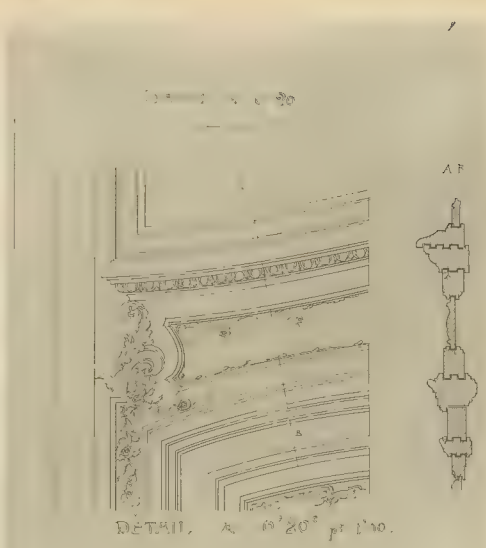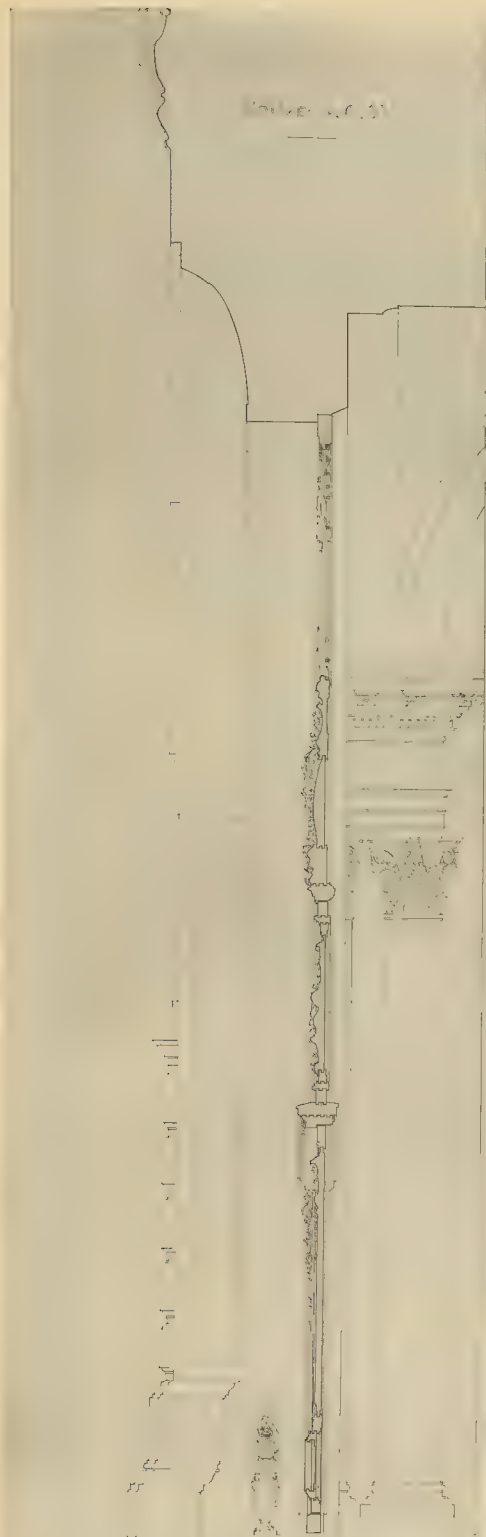


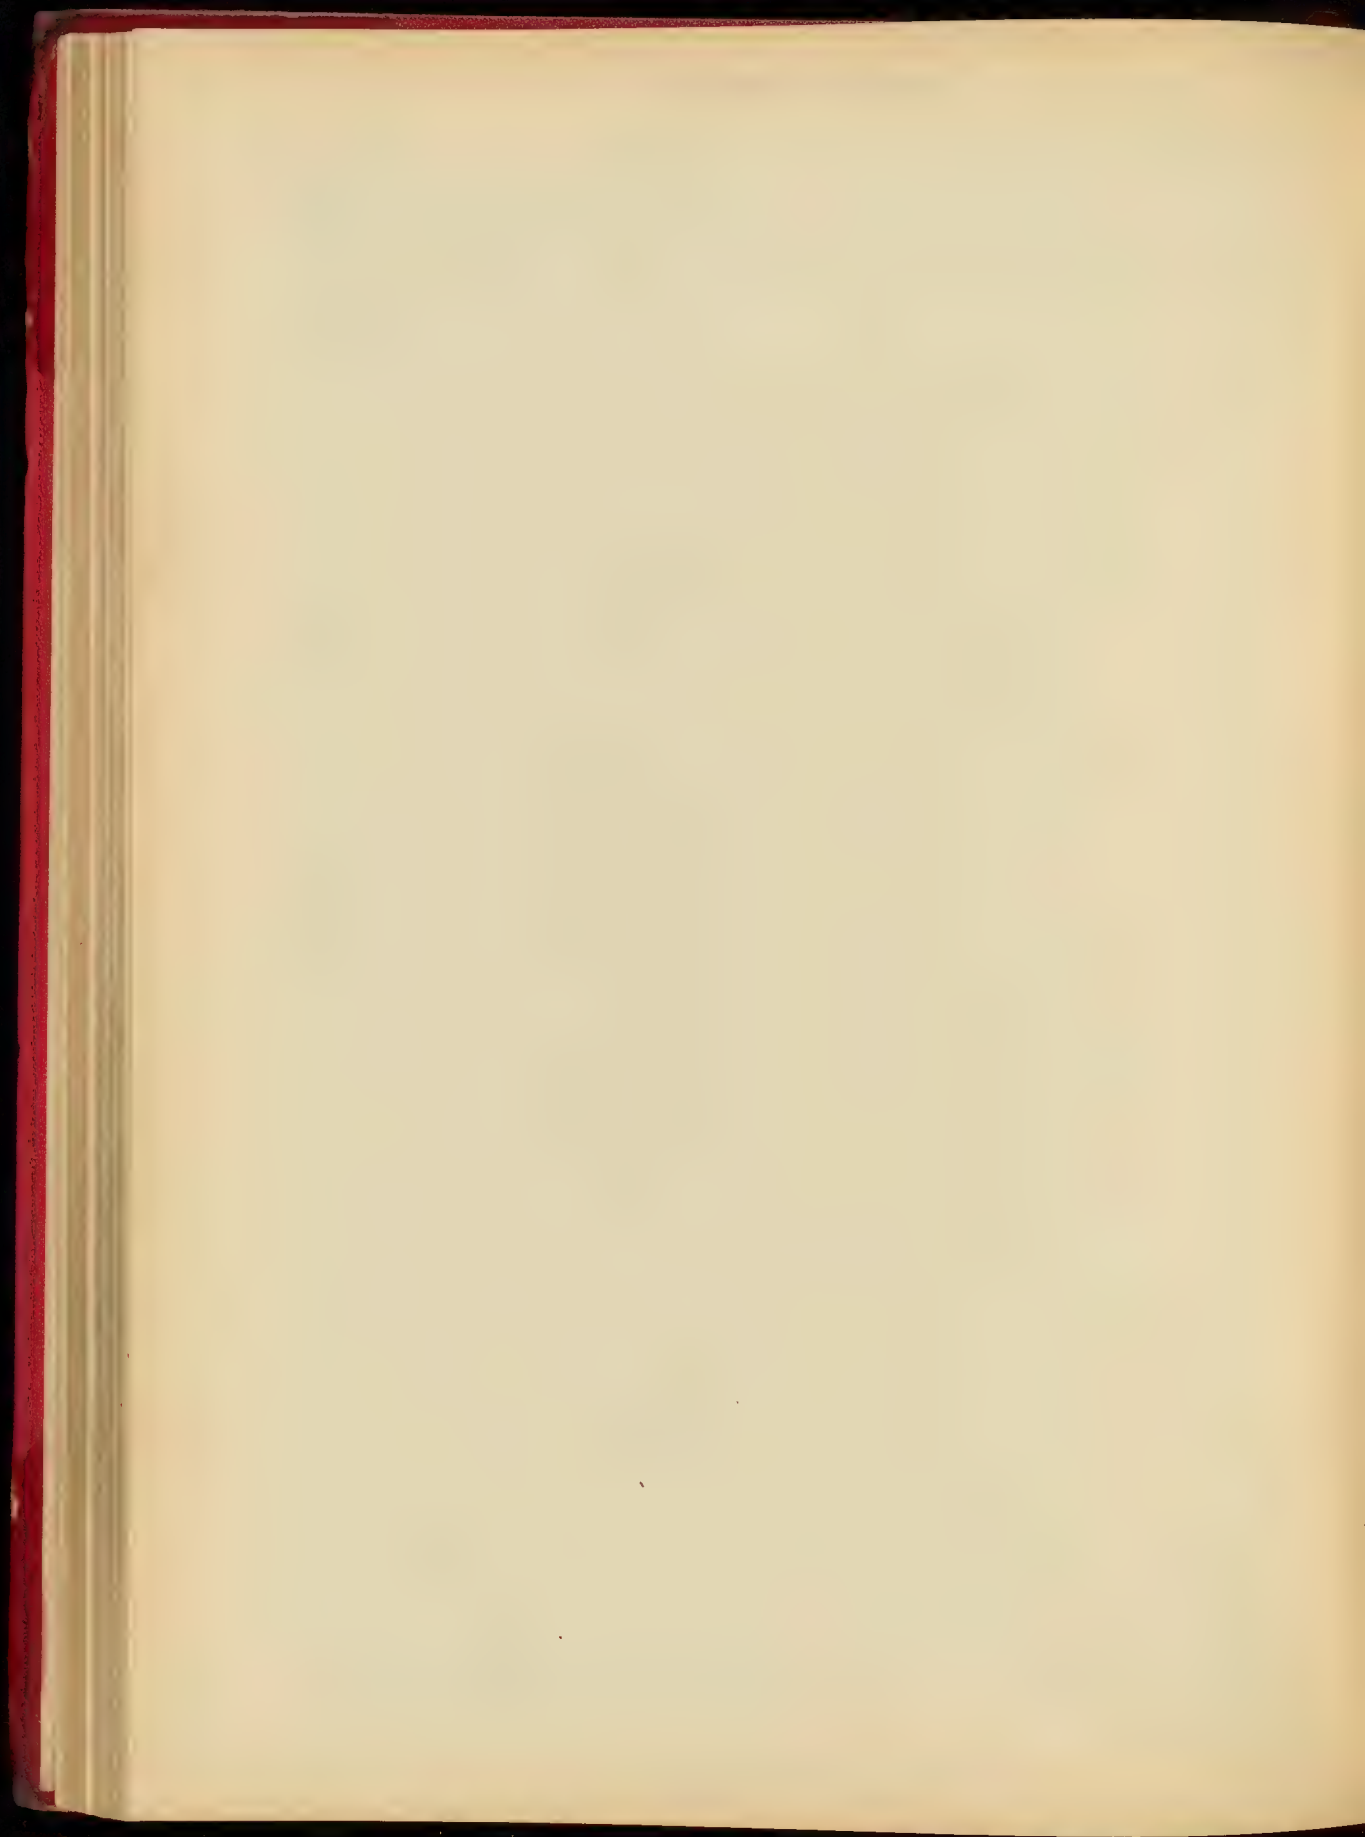





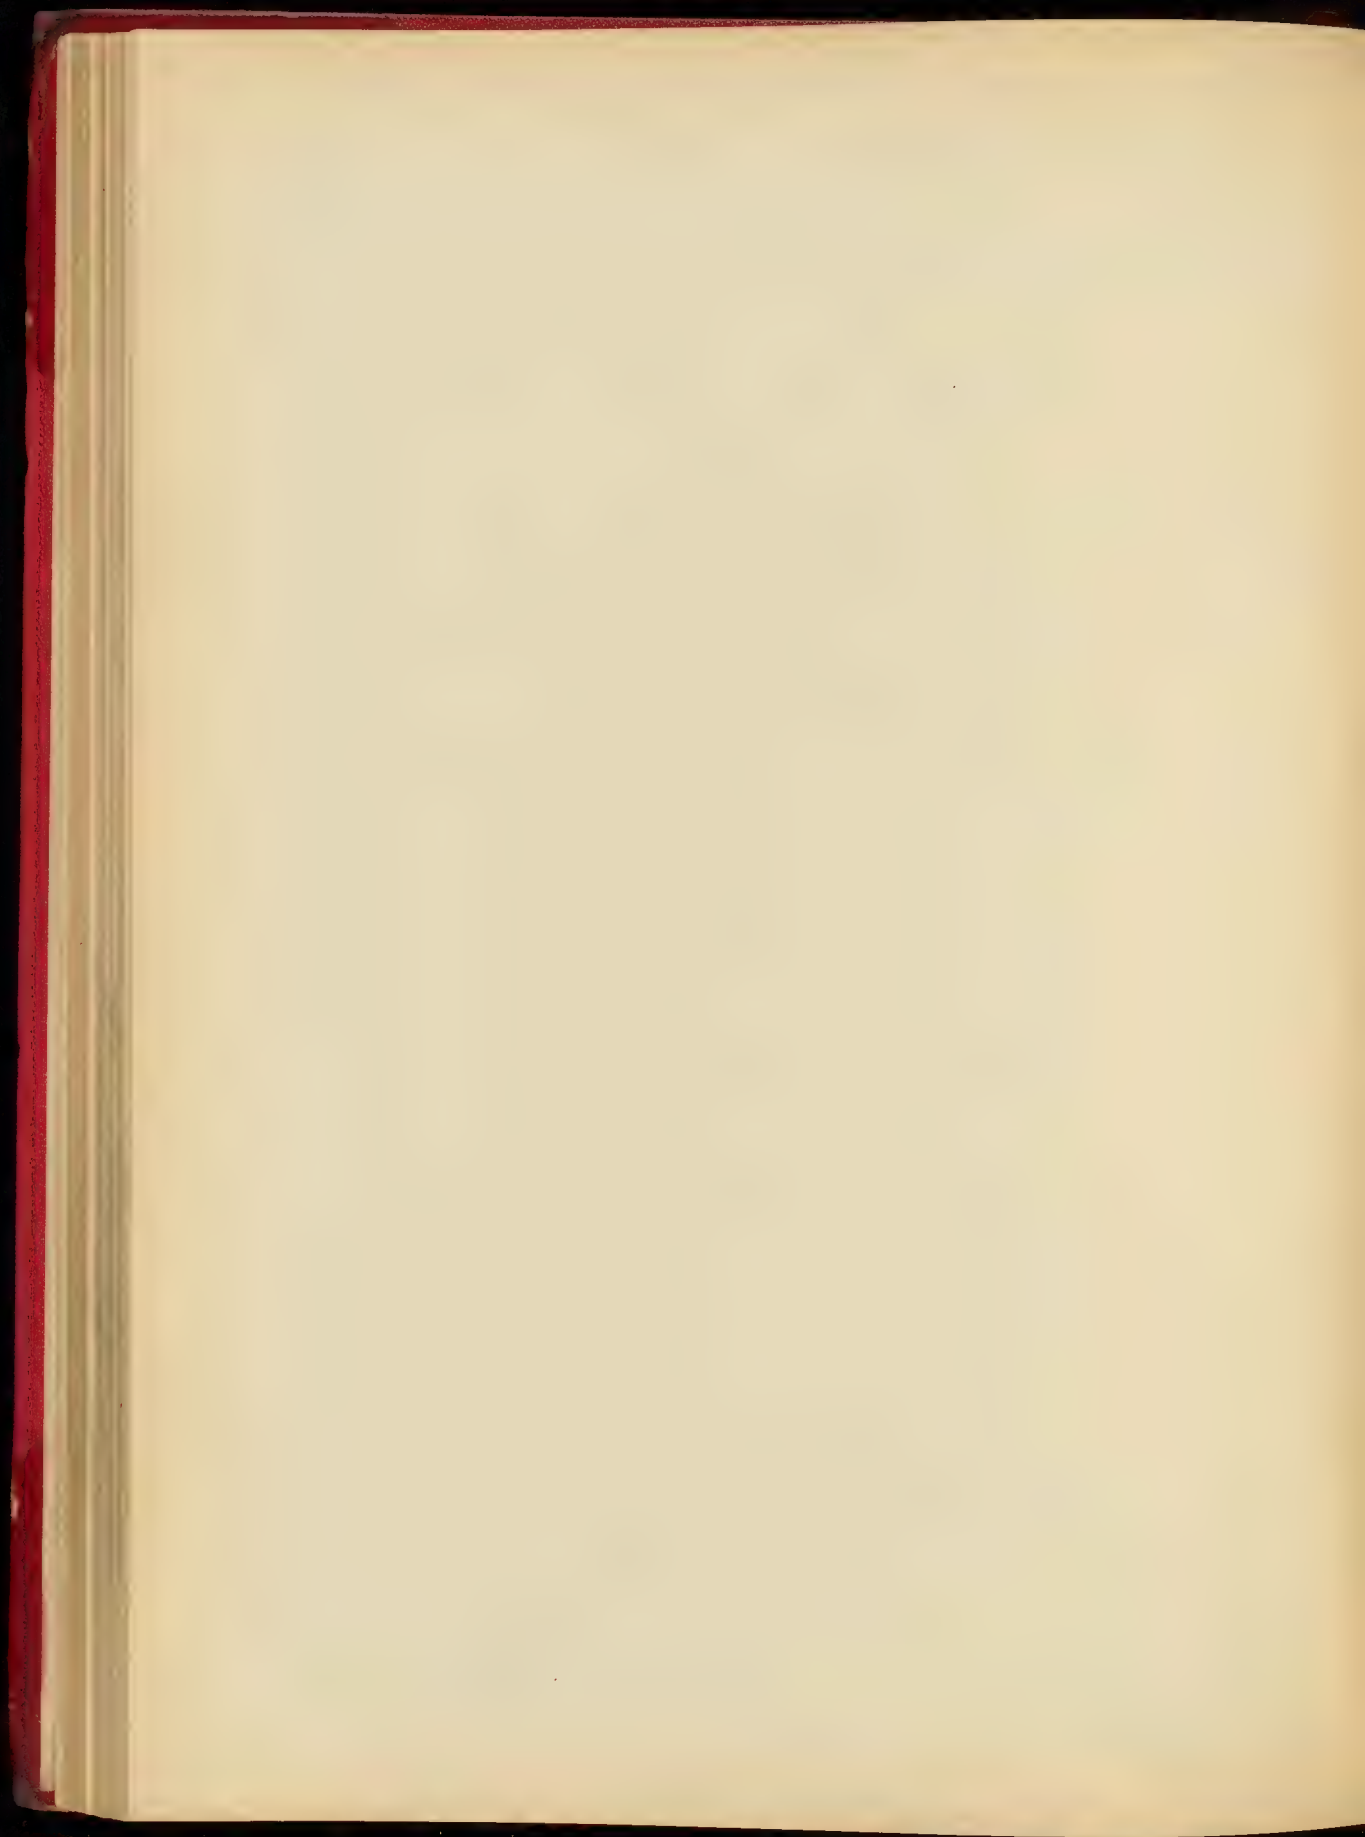

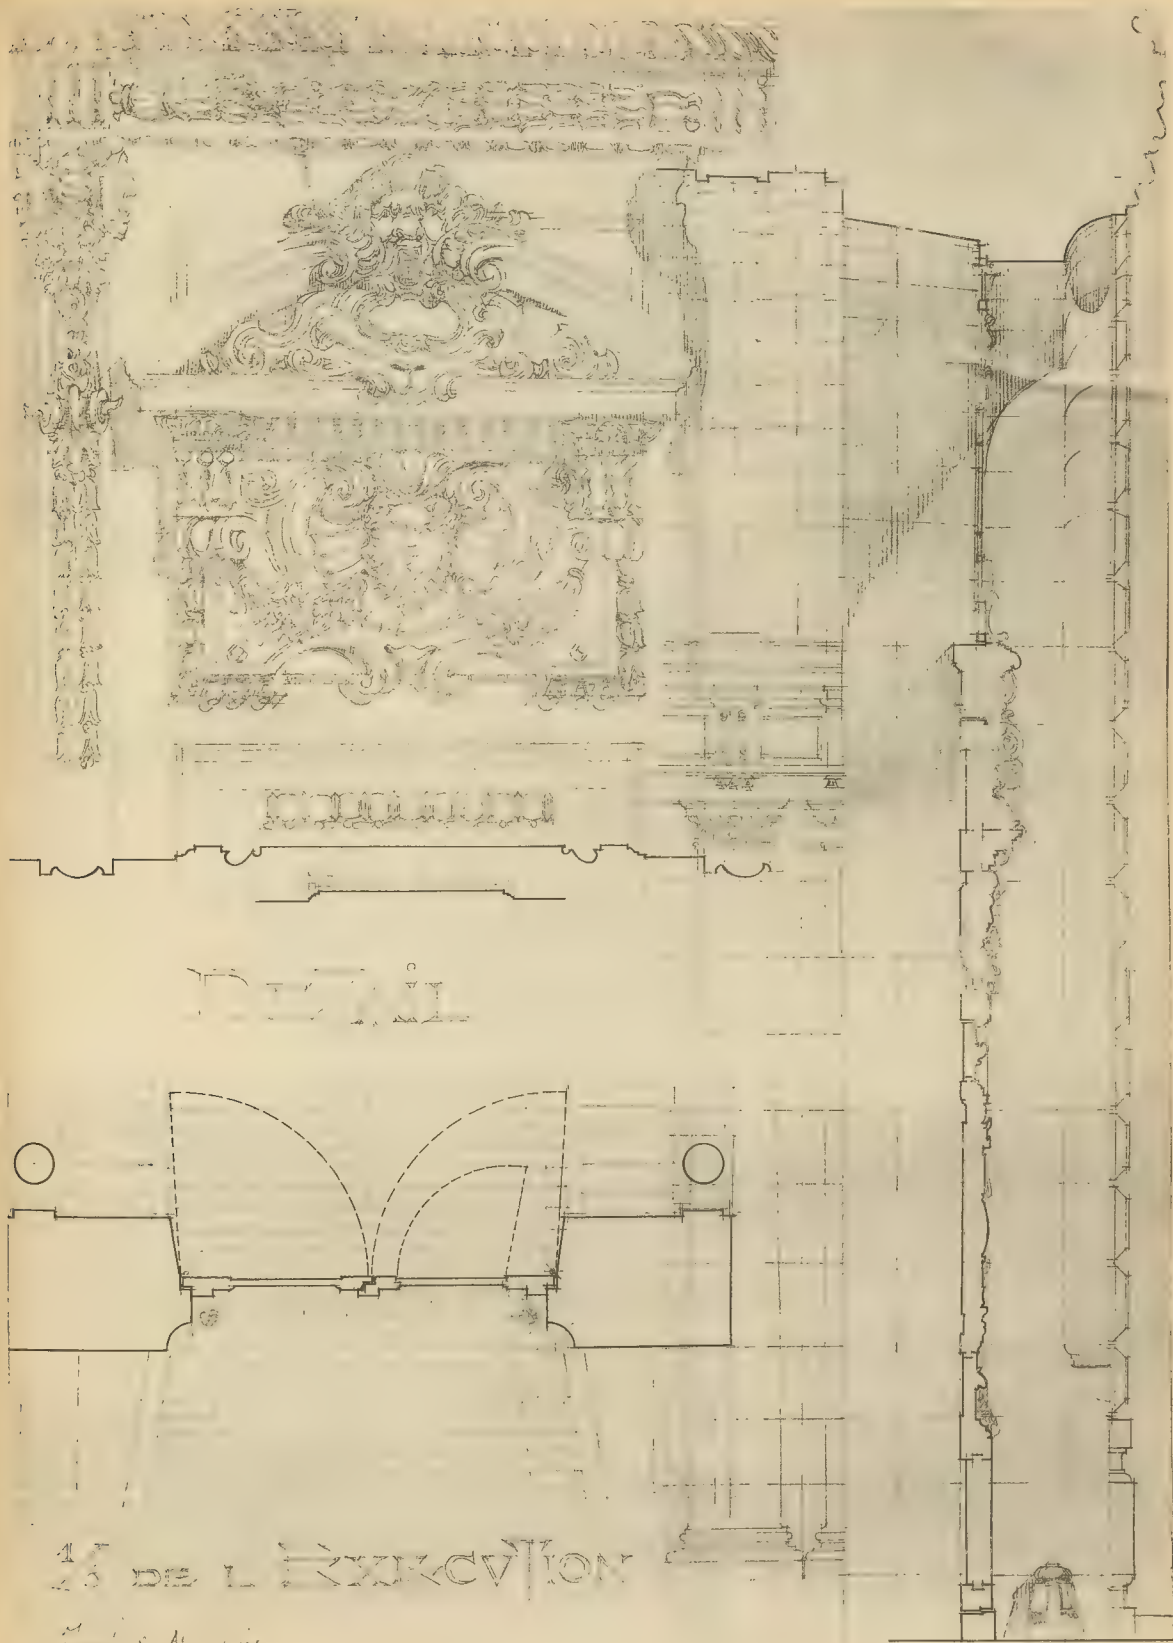

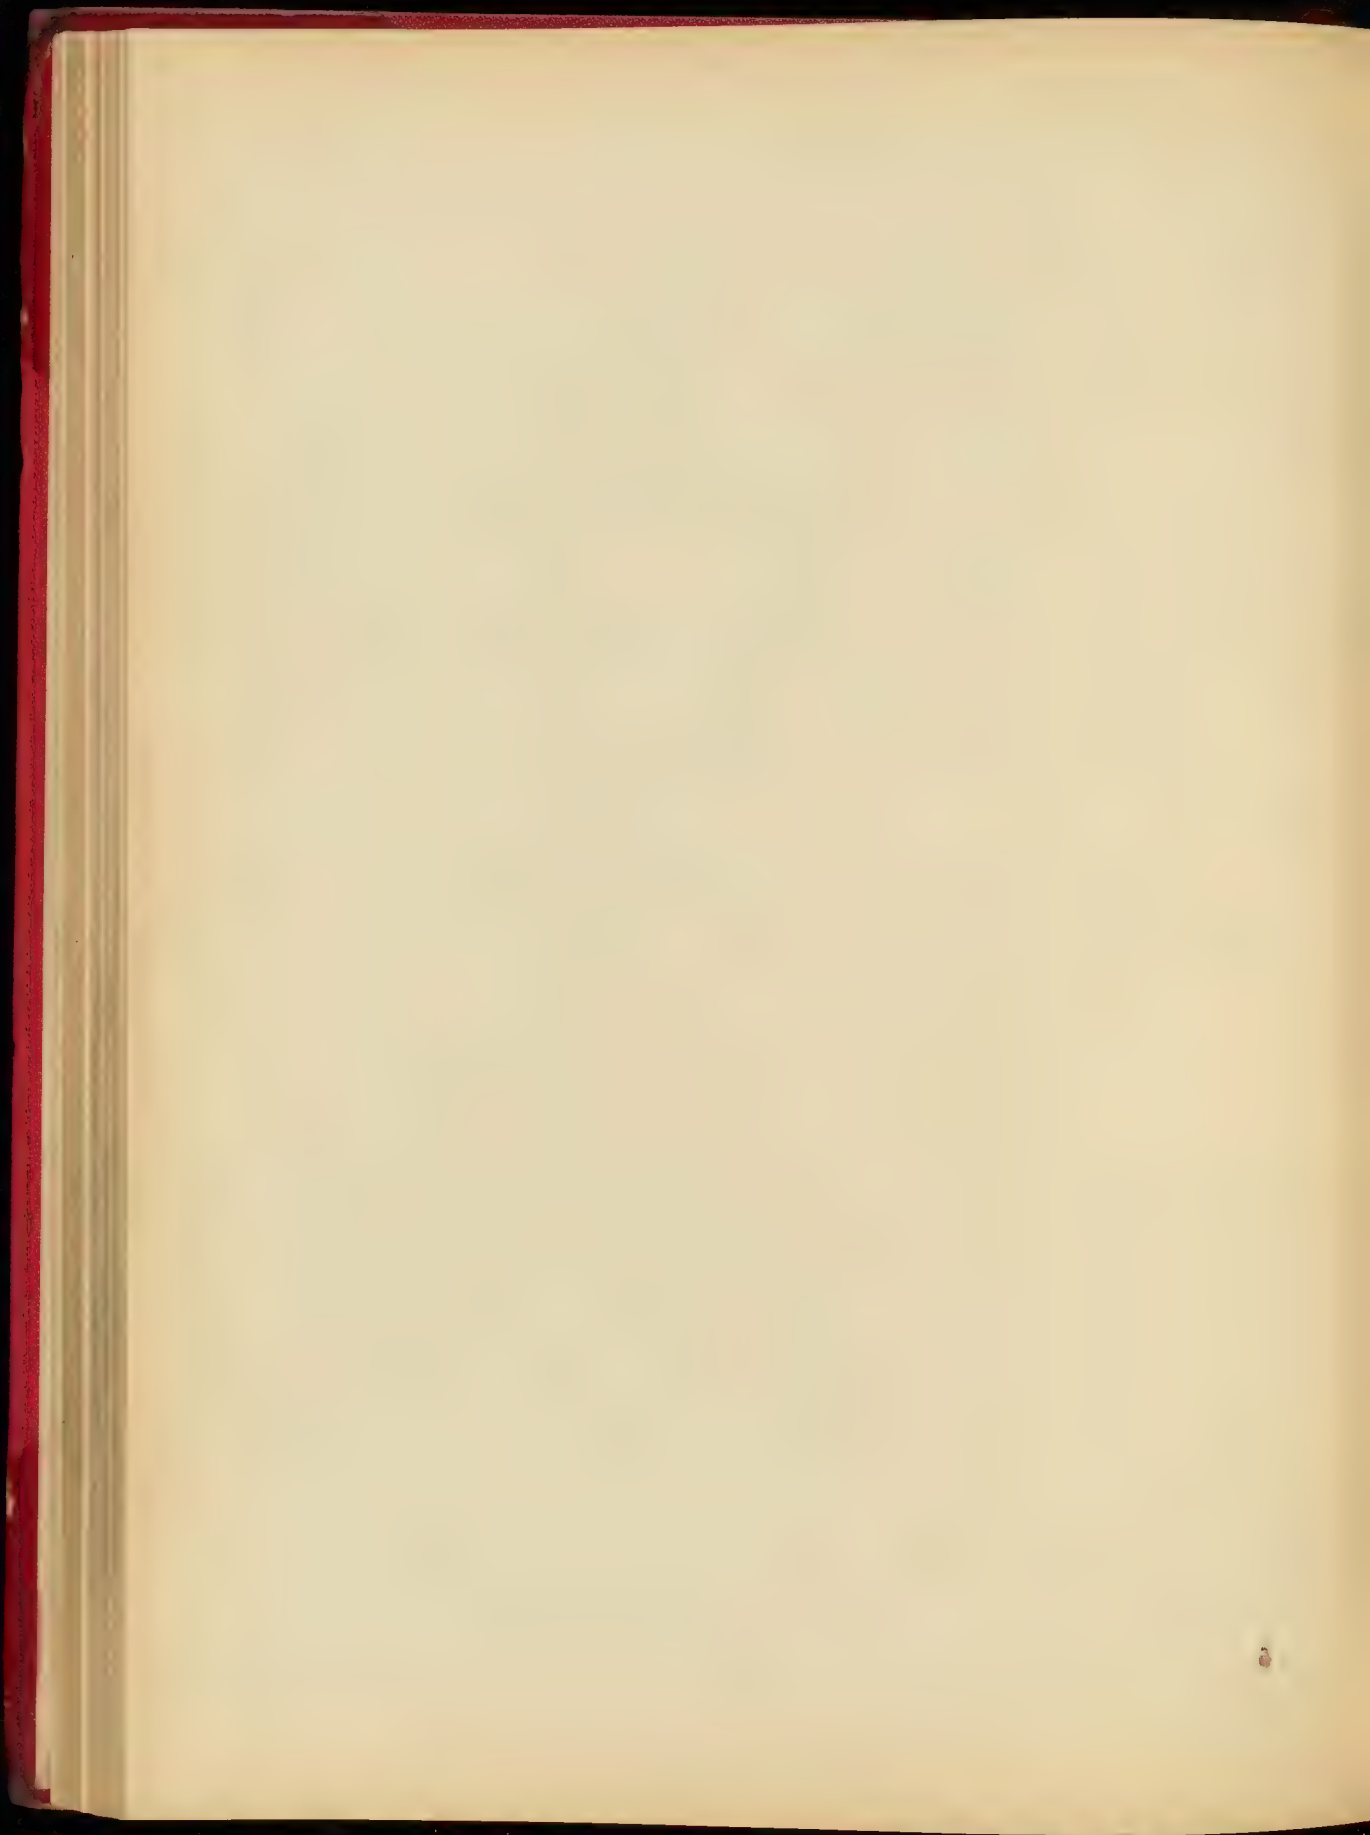


3
UNEE

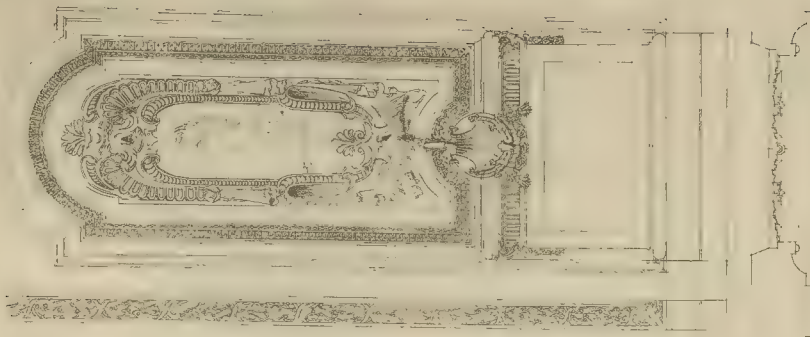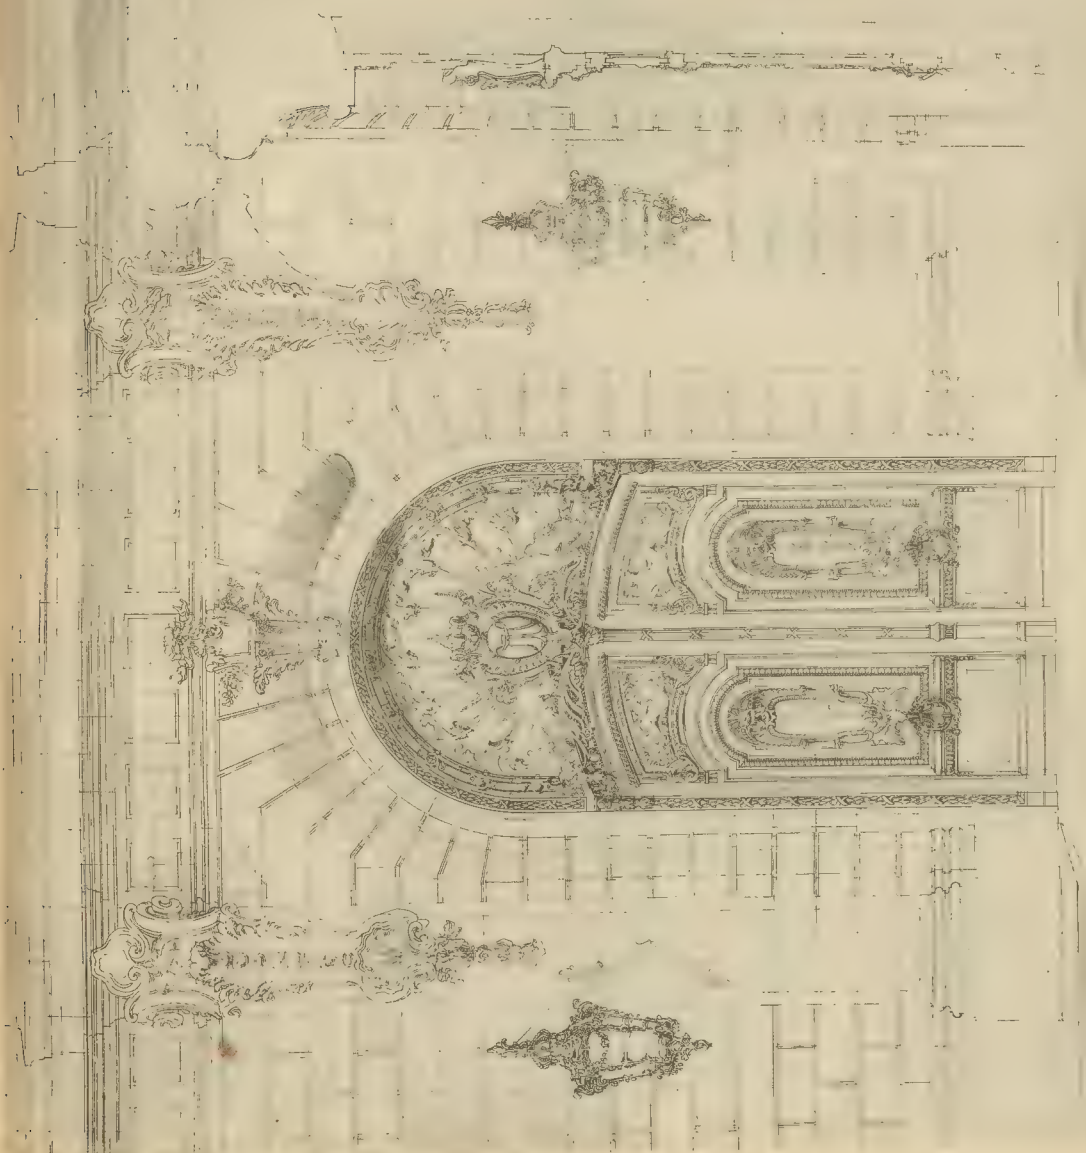

DELVINE & LE DUCHE

CONJOURS CONDEUF - PORTE D'UN HOTEL - M. LACROIX, GARE DE M. BERNARD

GRAND CLOSET, D'UN HOTEL, M. LACROIX, GARE DE M. BERNARD

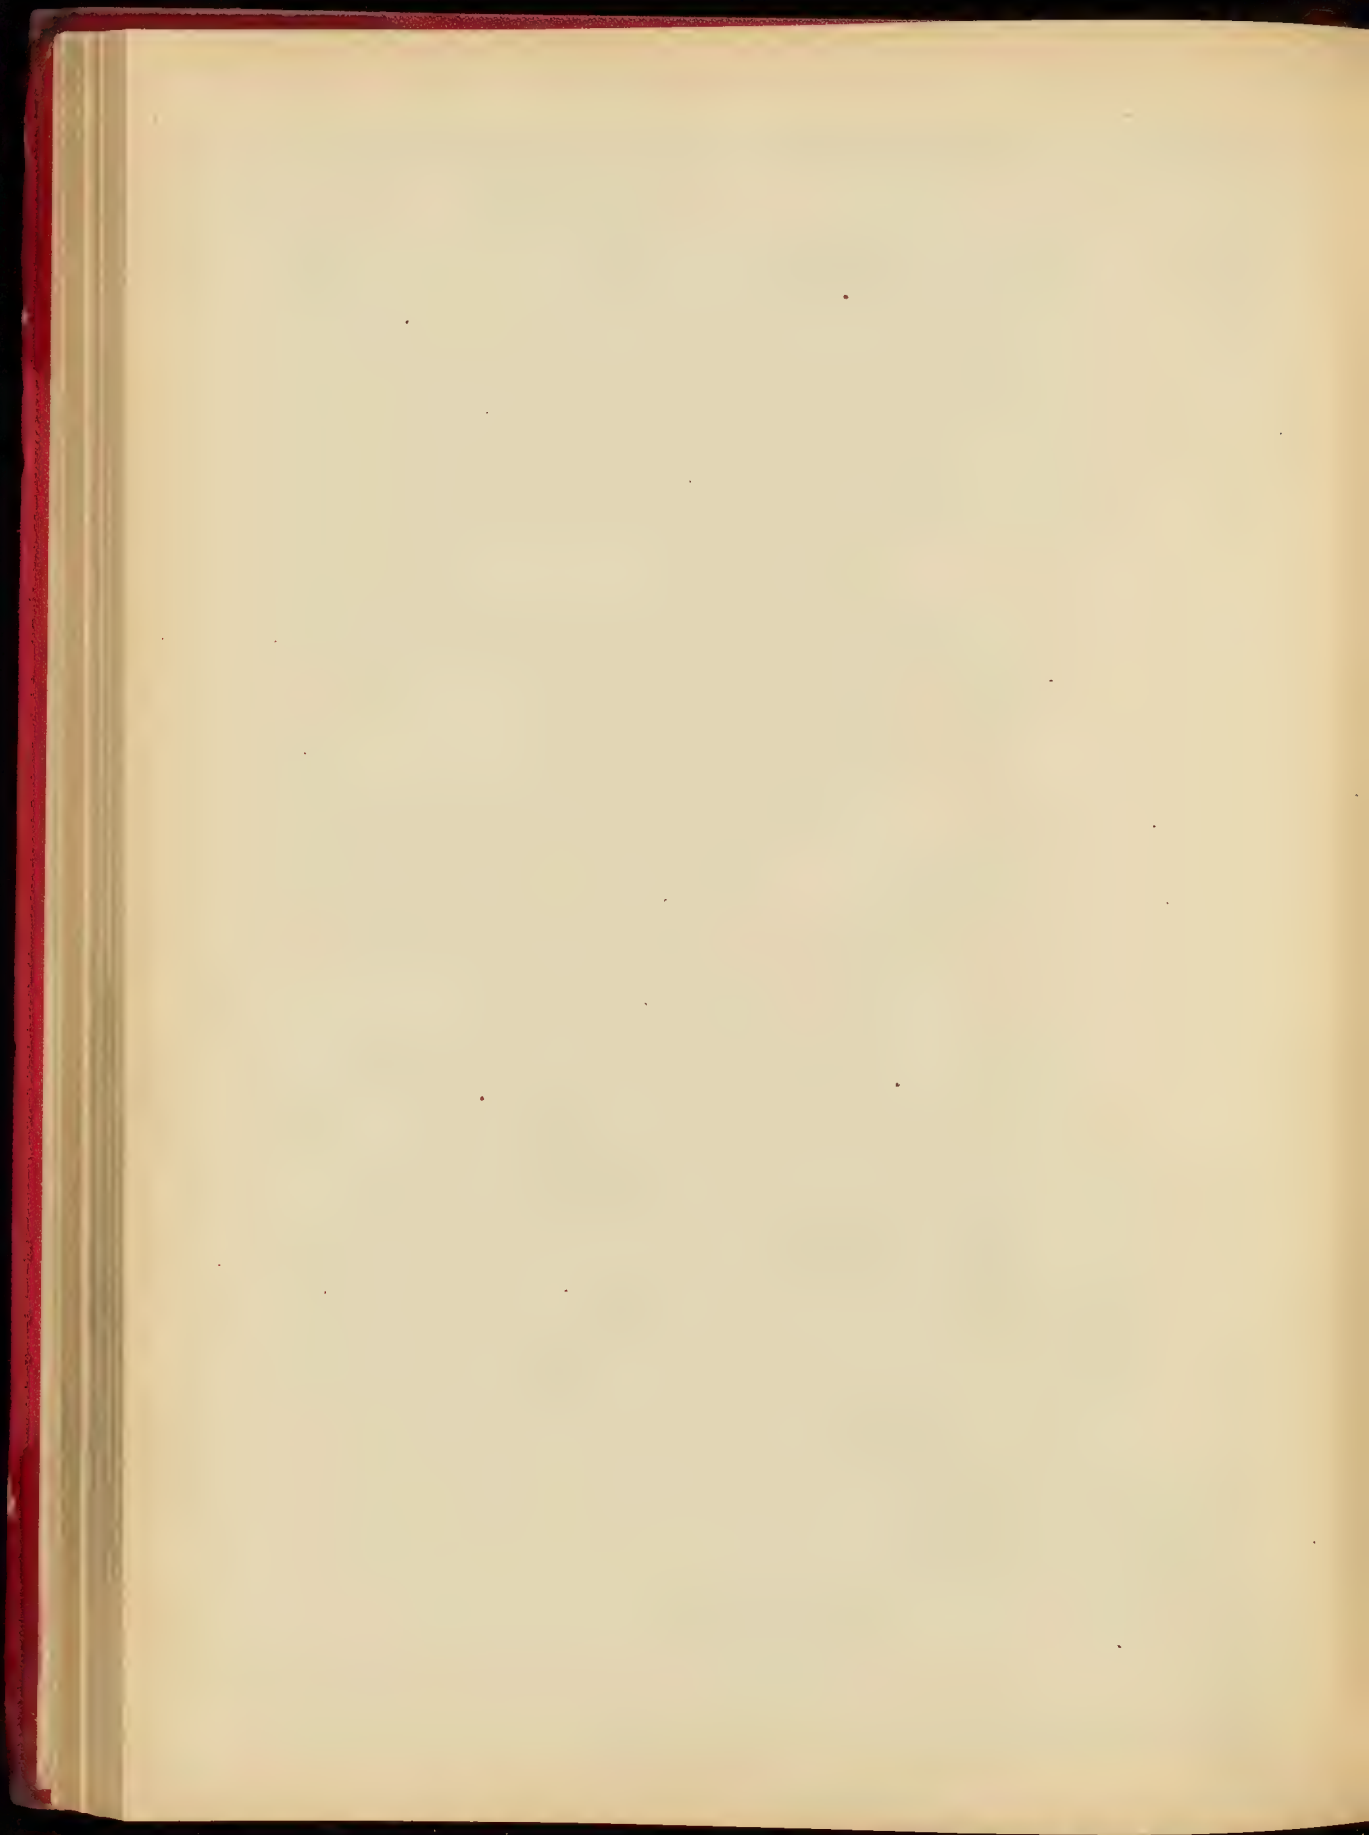





MONTYME F. LE DELEY PARIS



CONCOURS GODERIEUF - PORTE D'UN HOTEL - H. PUTHOD, élève de M. ESQUIÉ


ARMAND CLERINET, ÉDITEUR, 343, FAUBOURG SAINT-MARTIN, PARIS

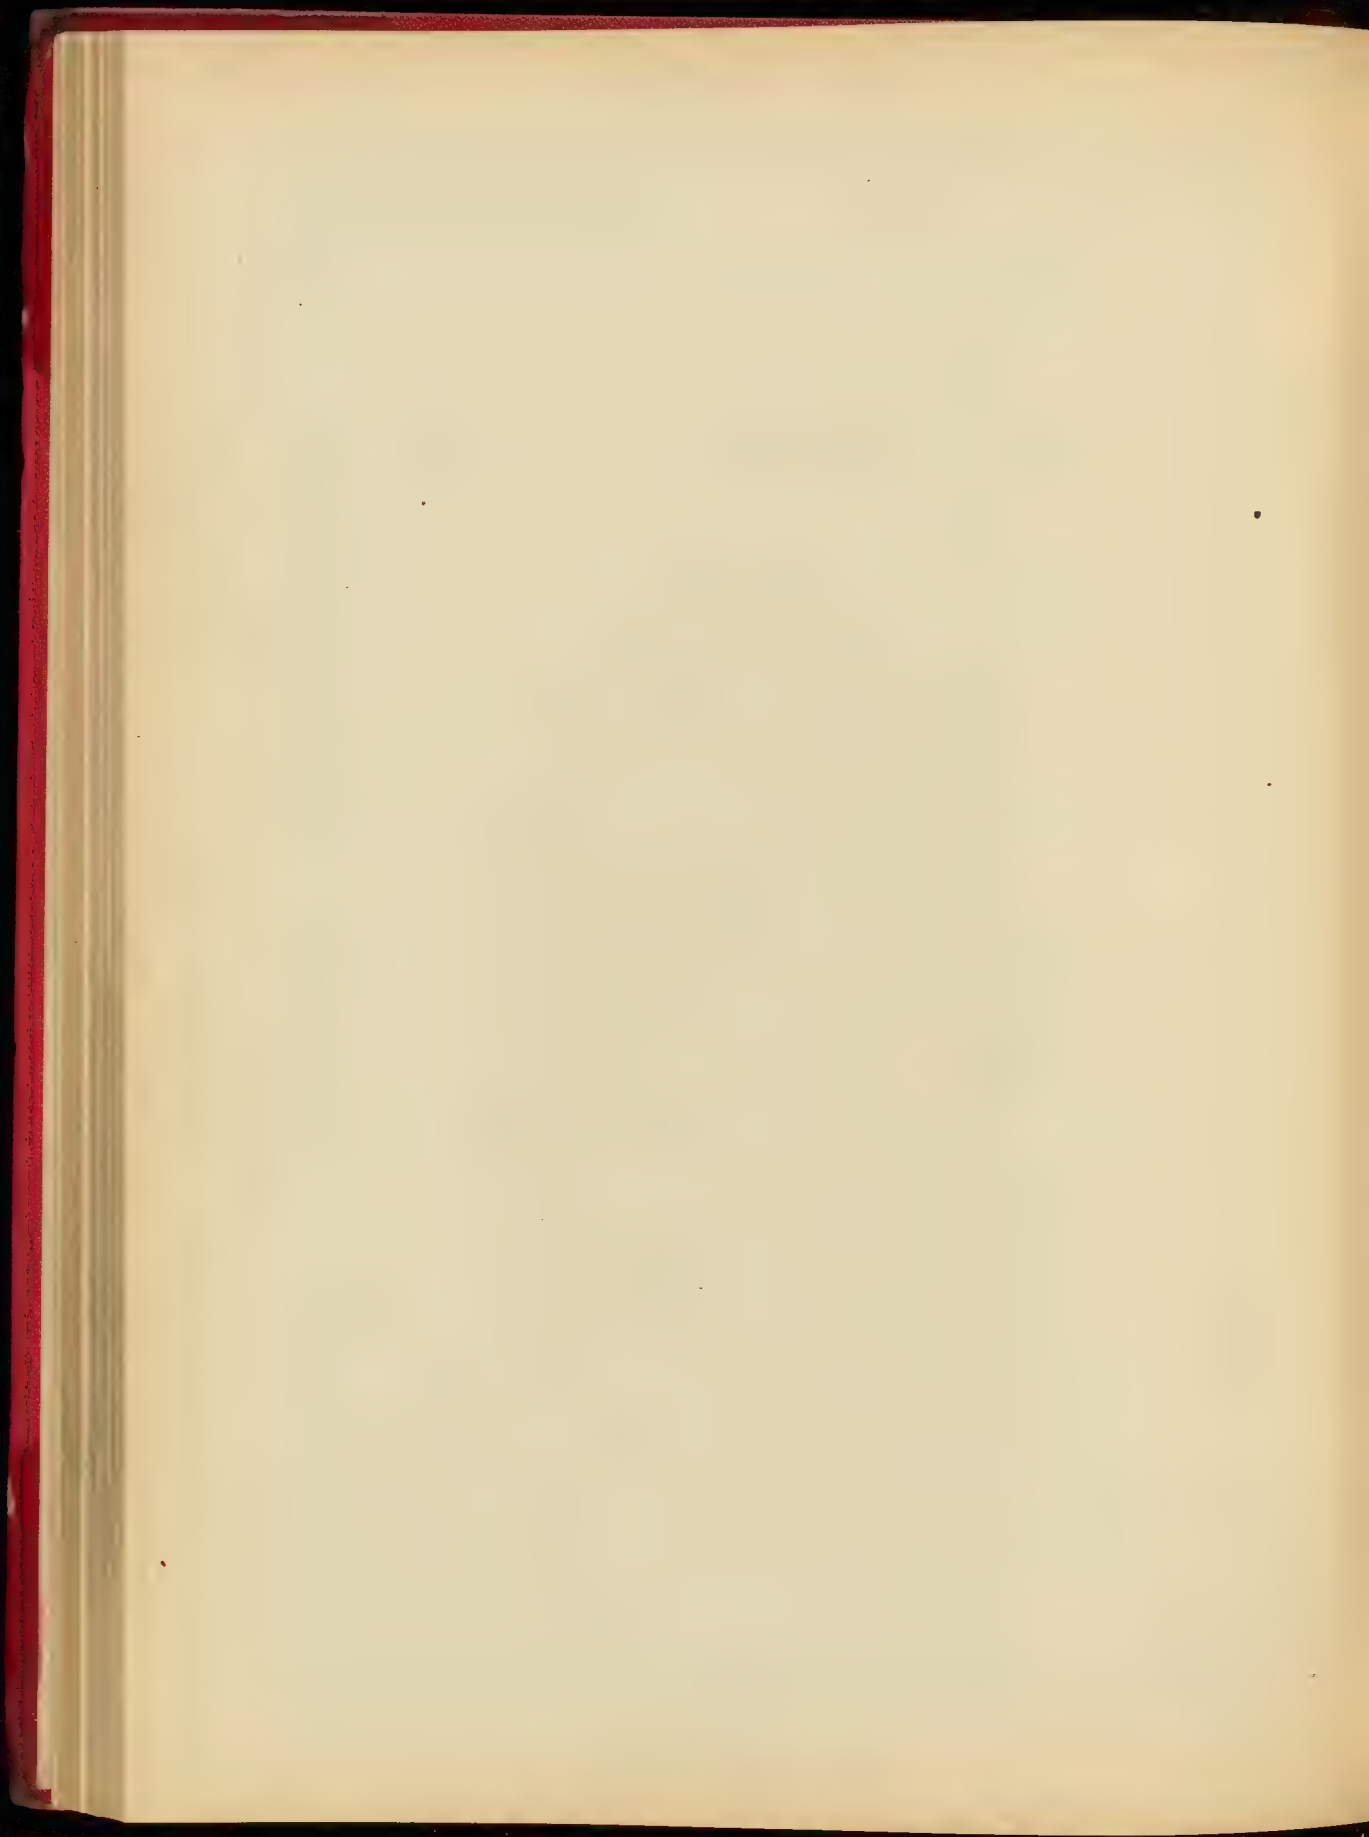





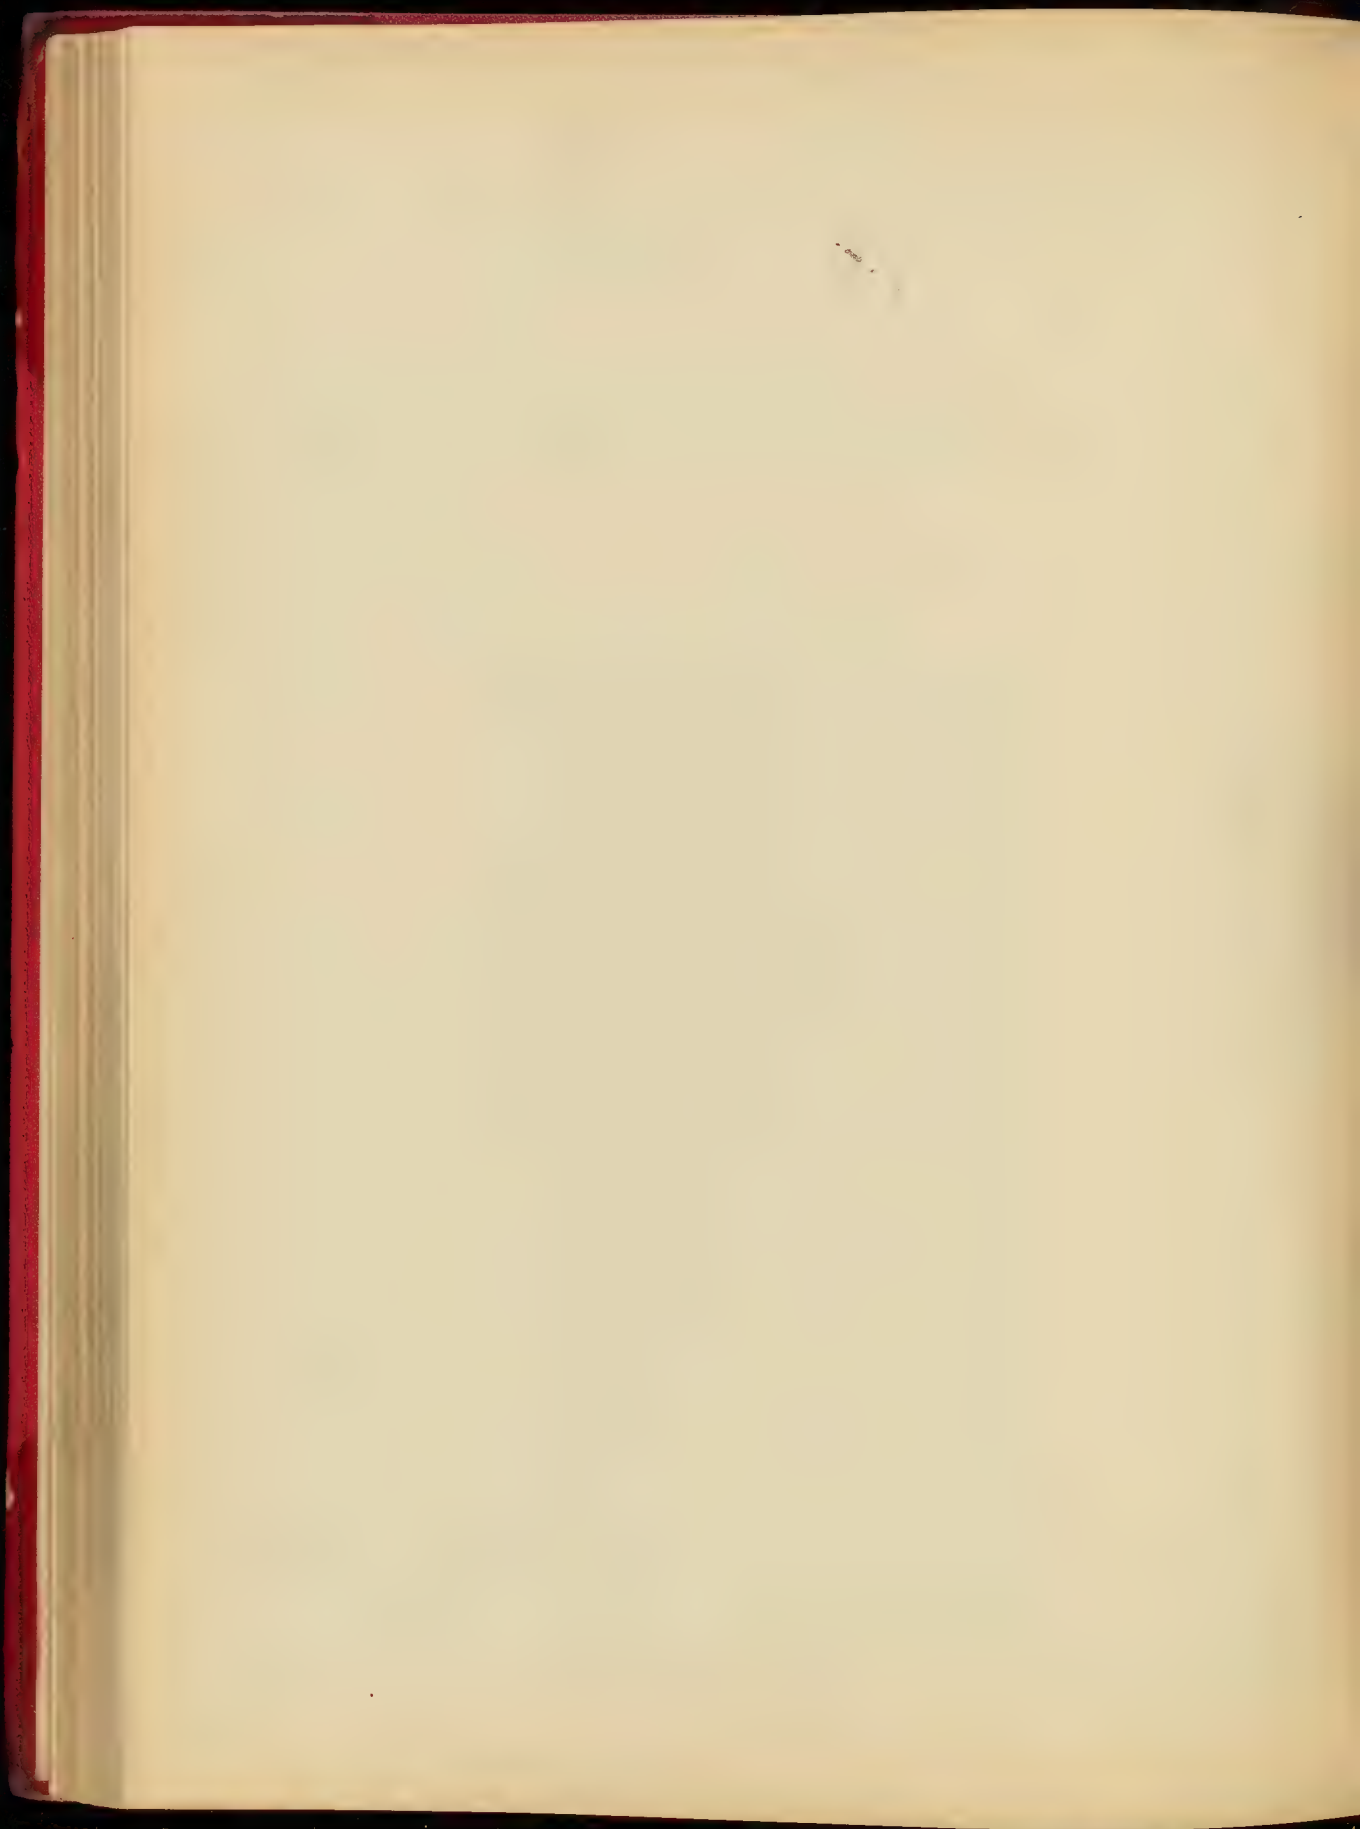


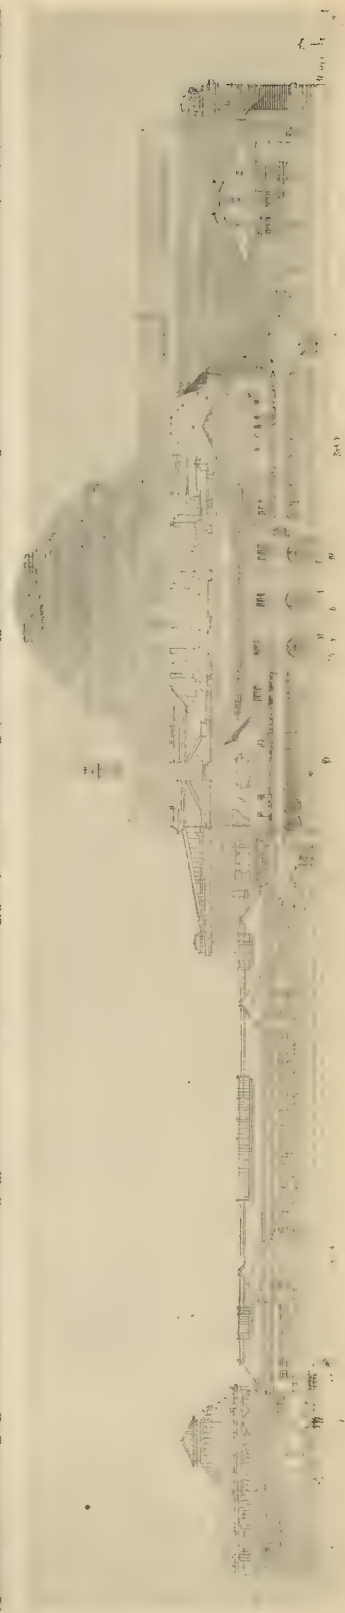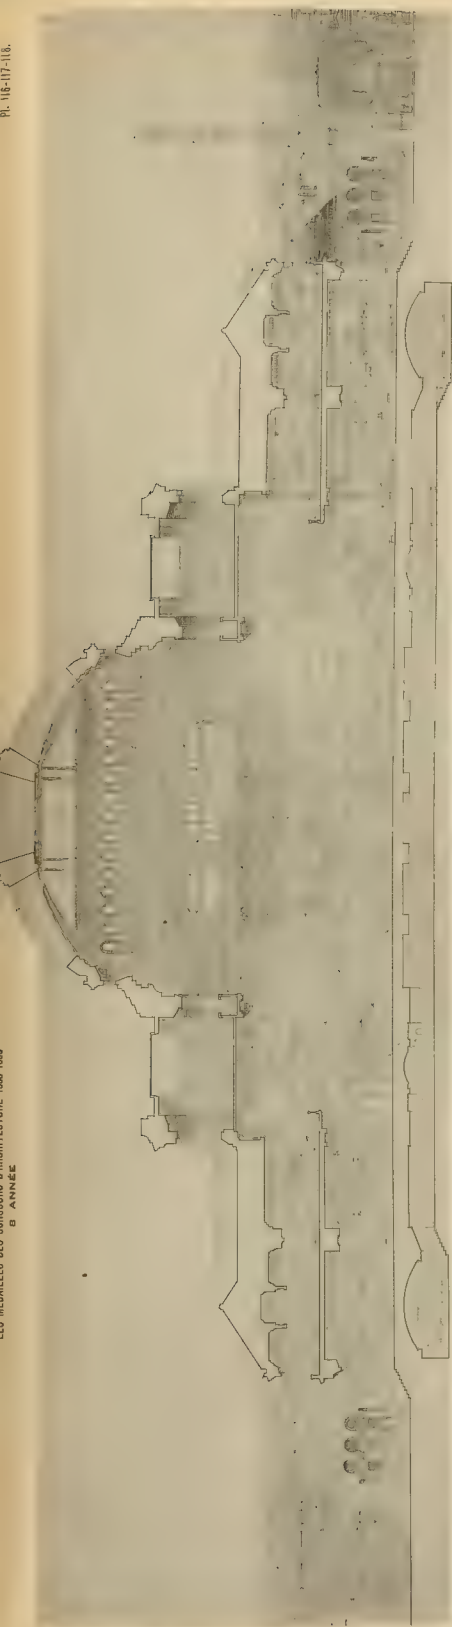

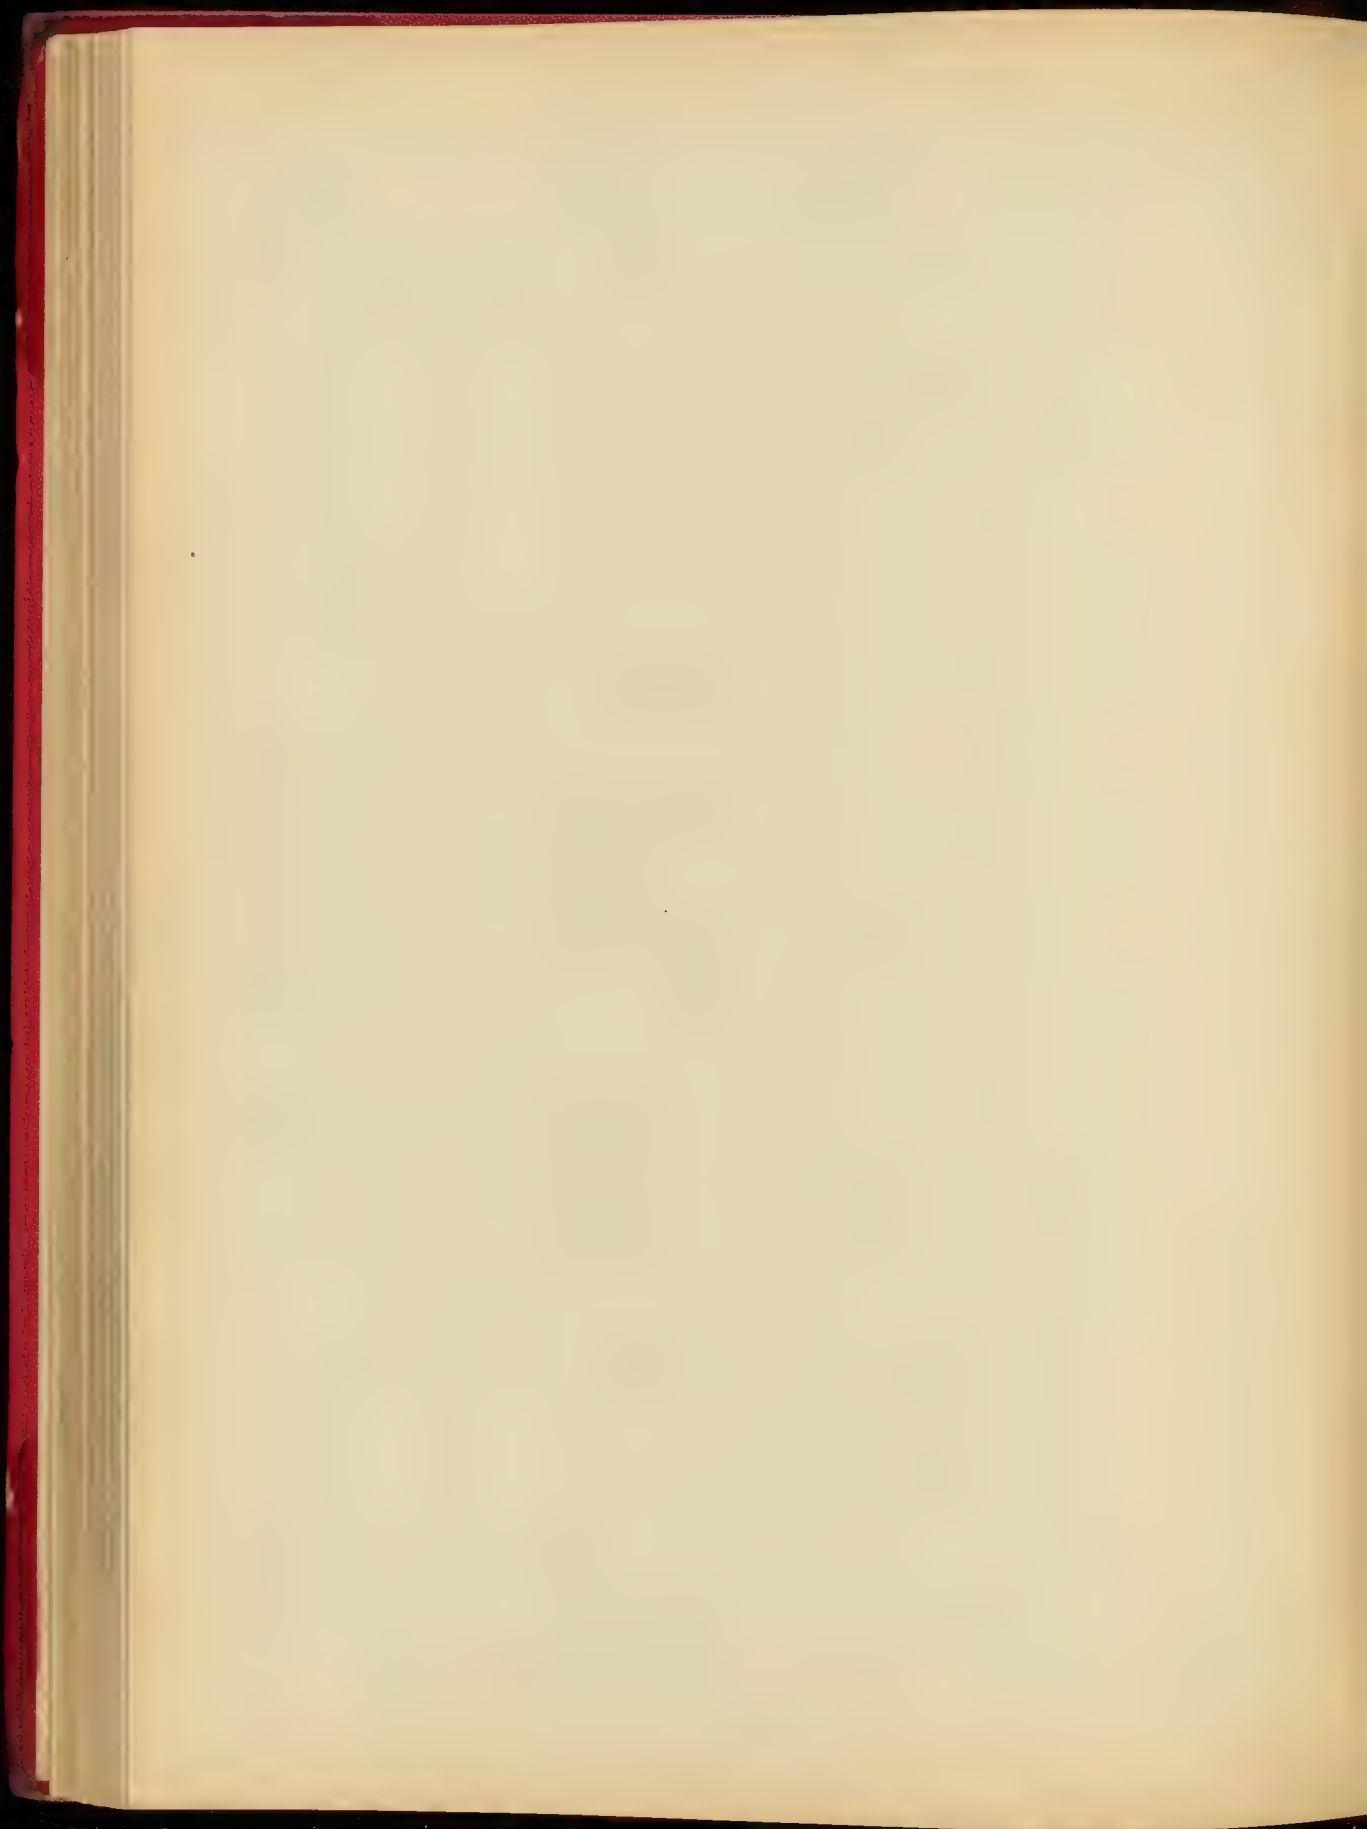

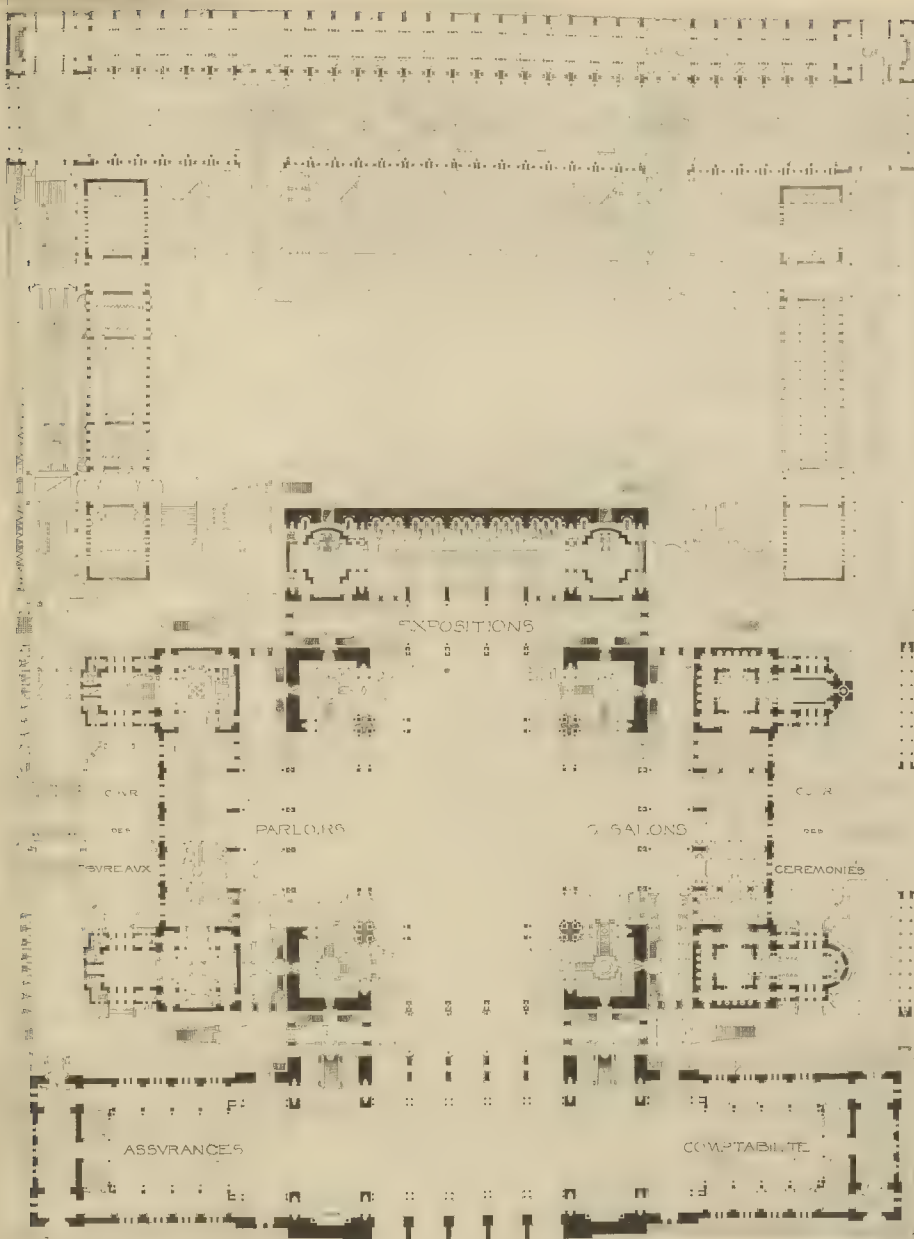

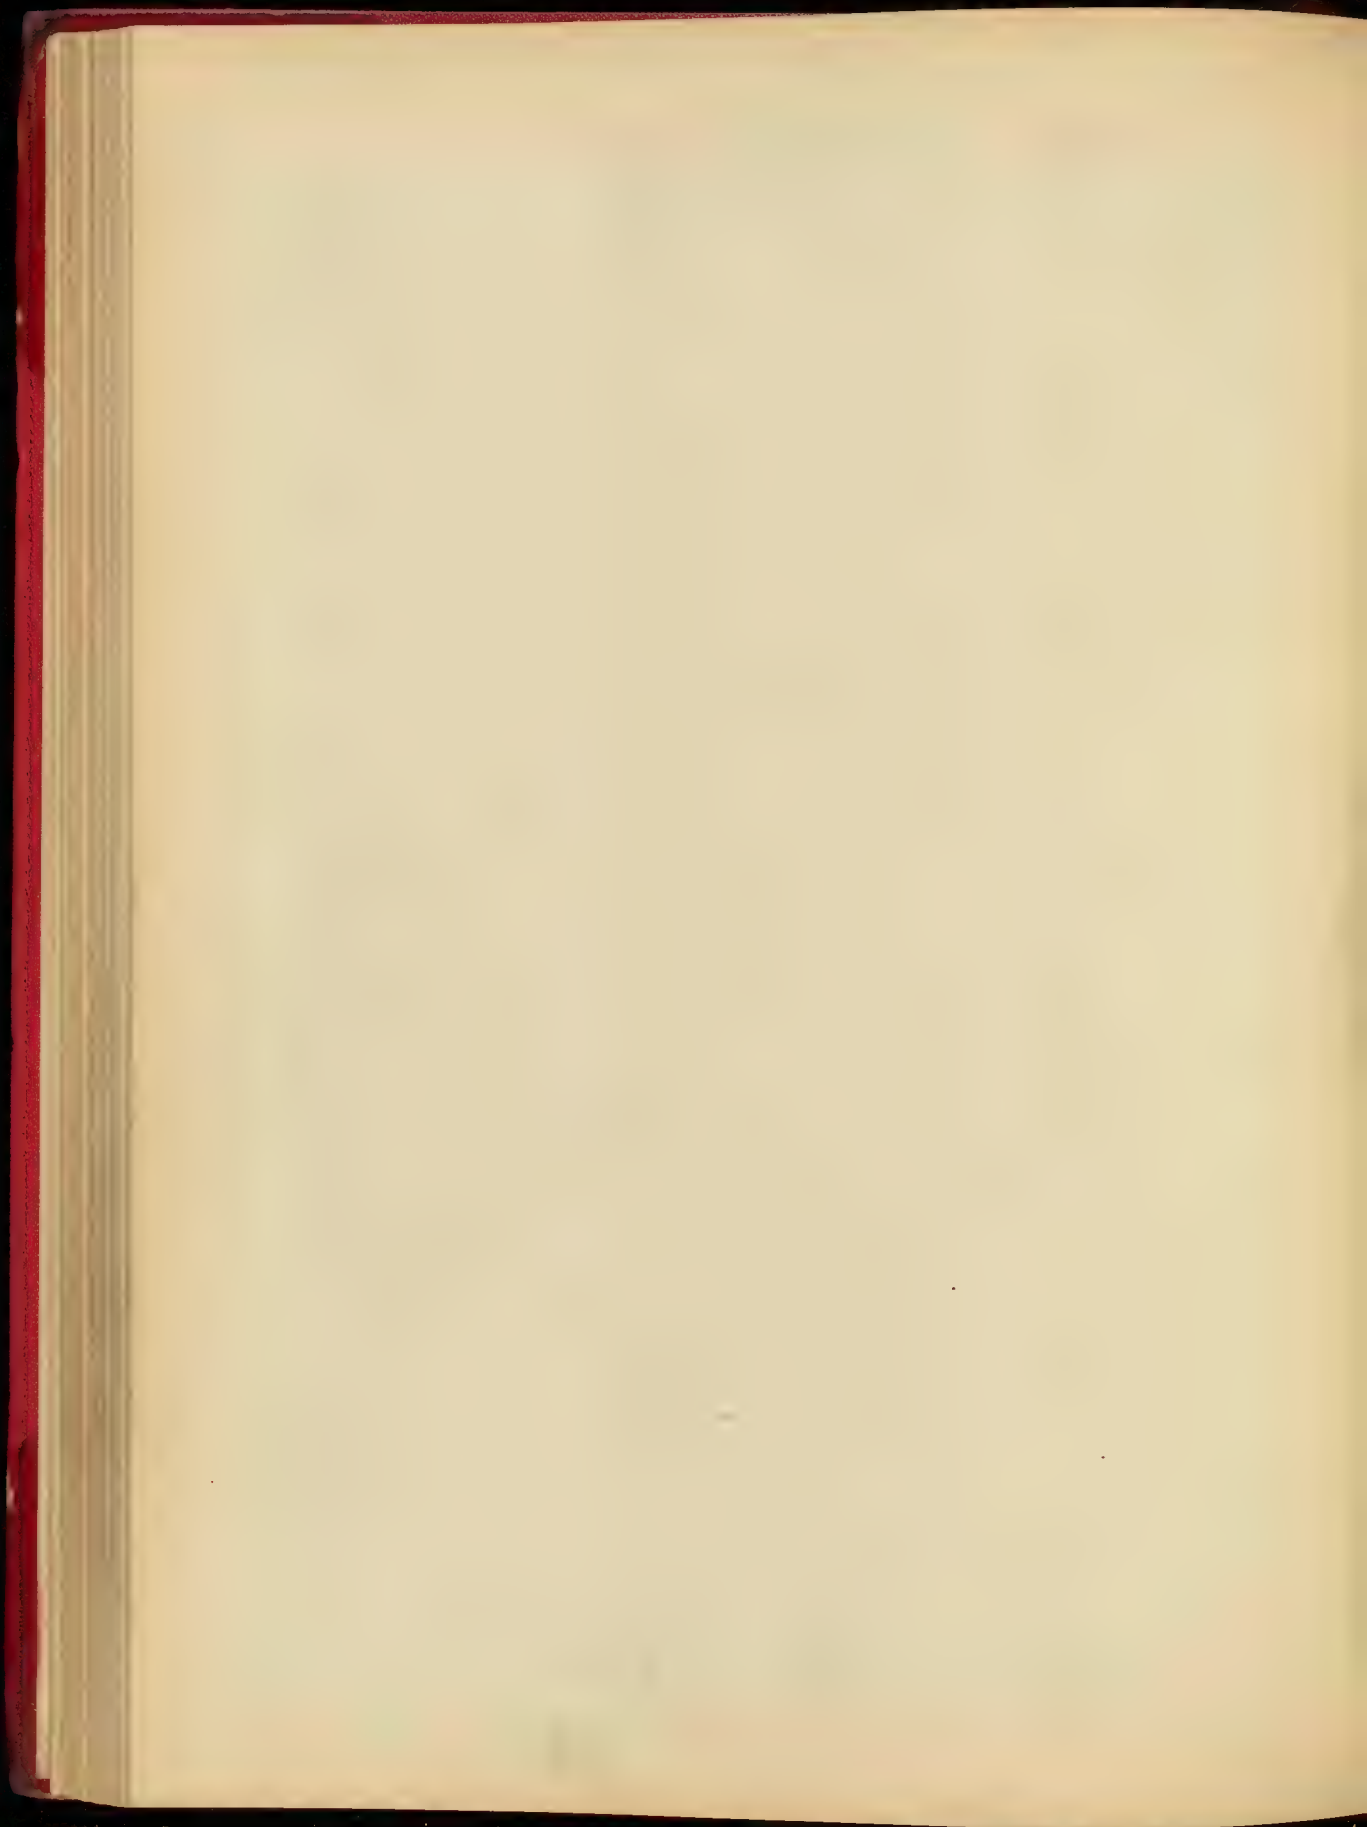


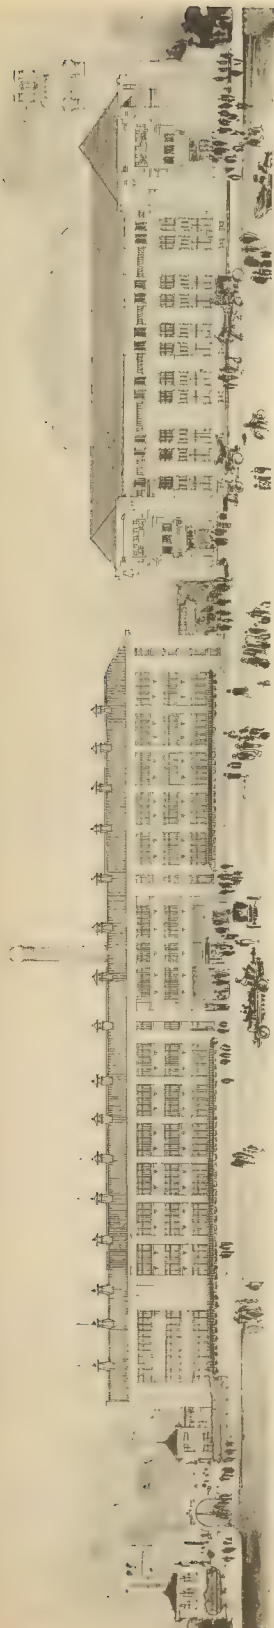



RELEVÉ DE M. PASCAL

PROJET DE RECONSTRUCTION DES ARCHITECTES AMÉRICAINS - (PROJ. réservé en 1901) M. LÉONEL, élève de M. PASCAL

RELEVÉ DE M. PASCAL

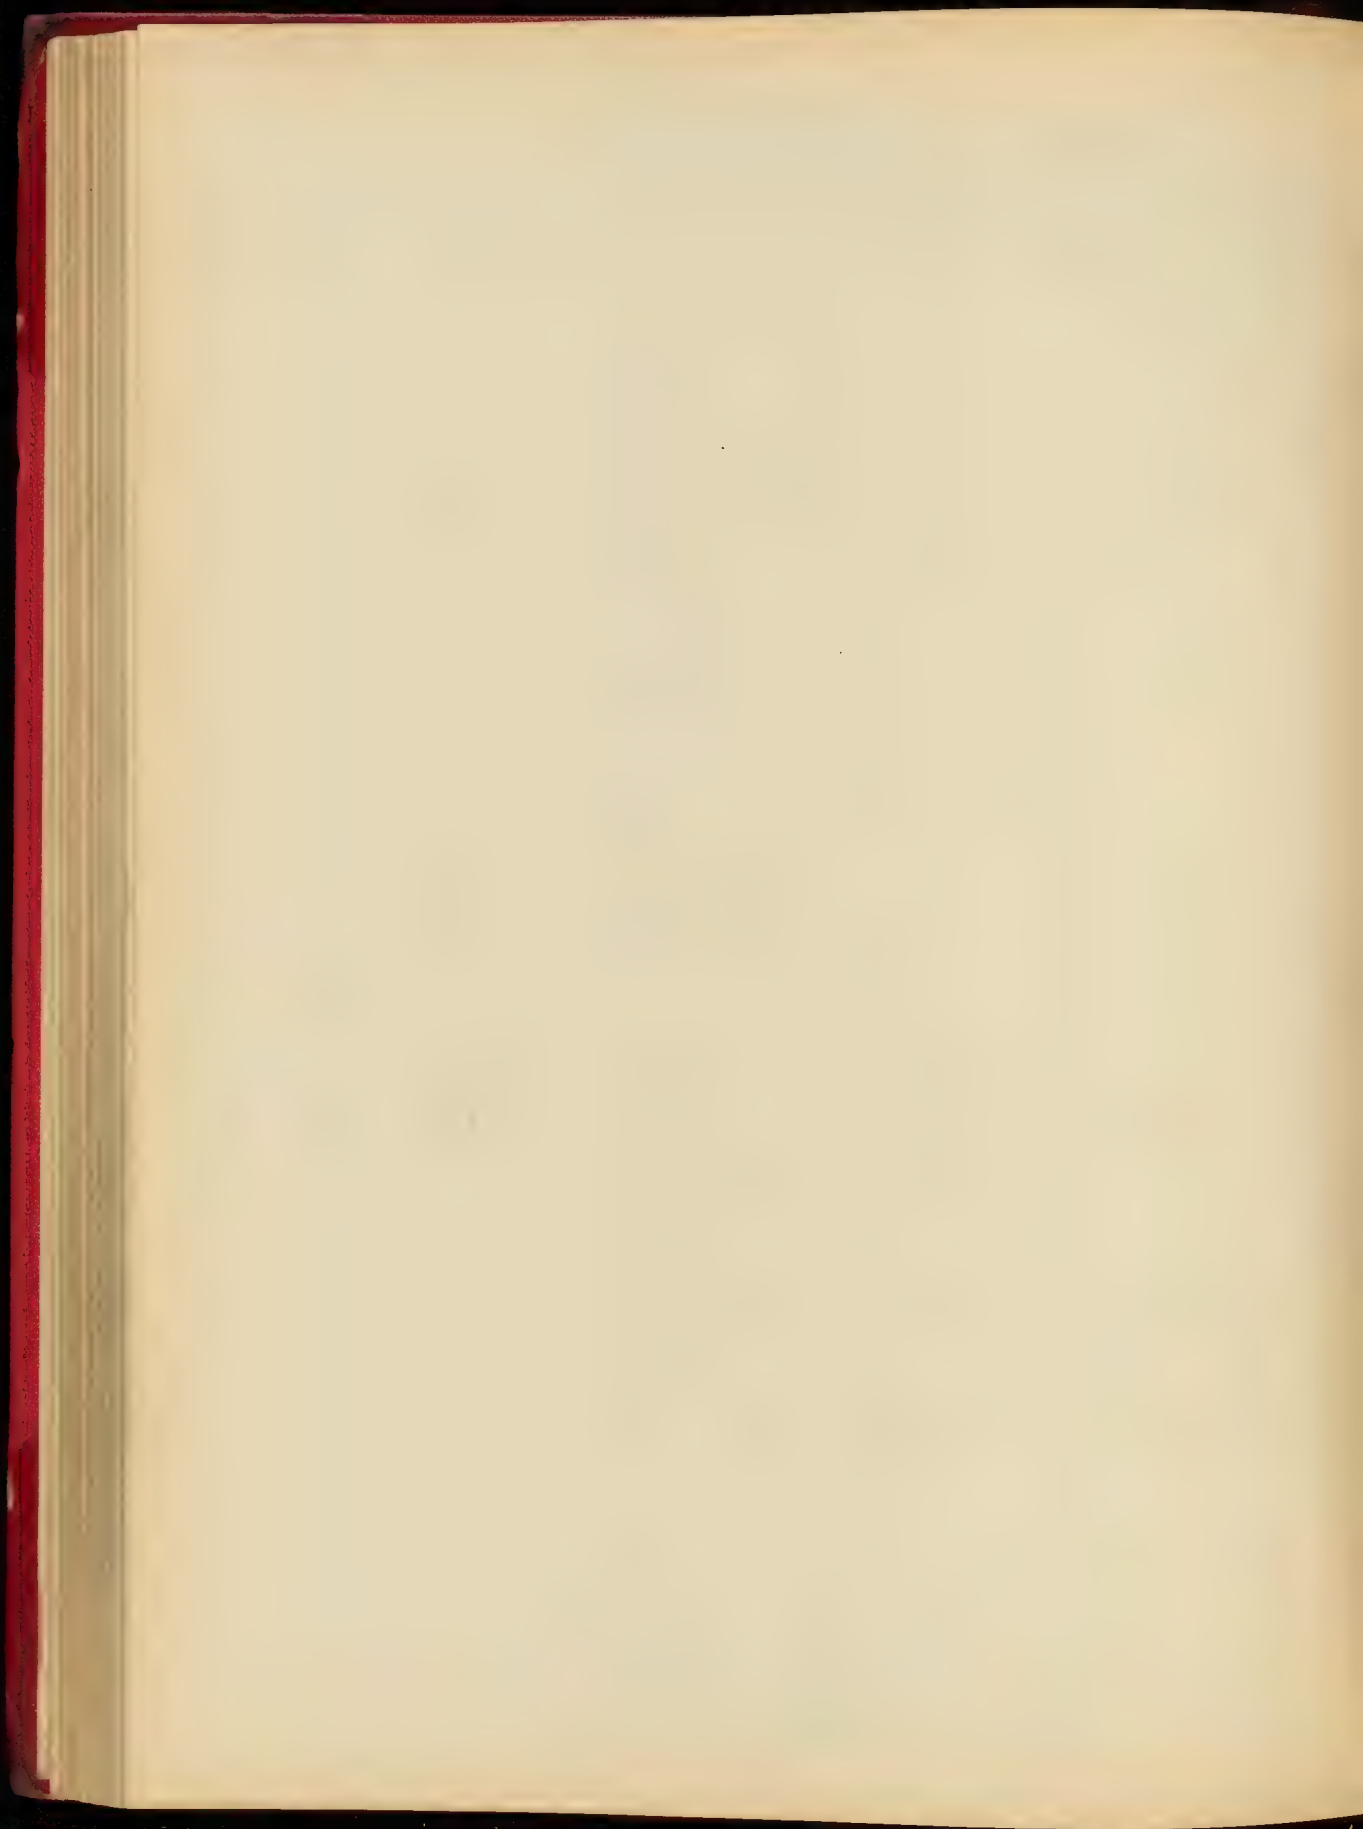

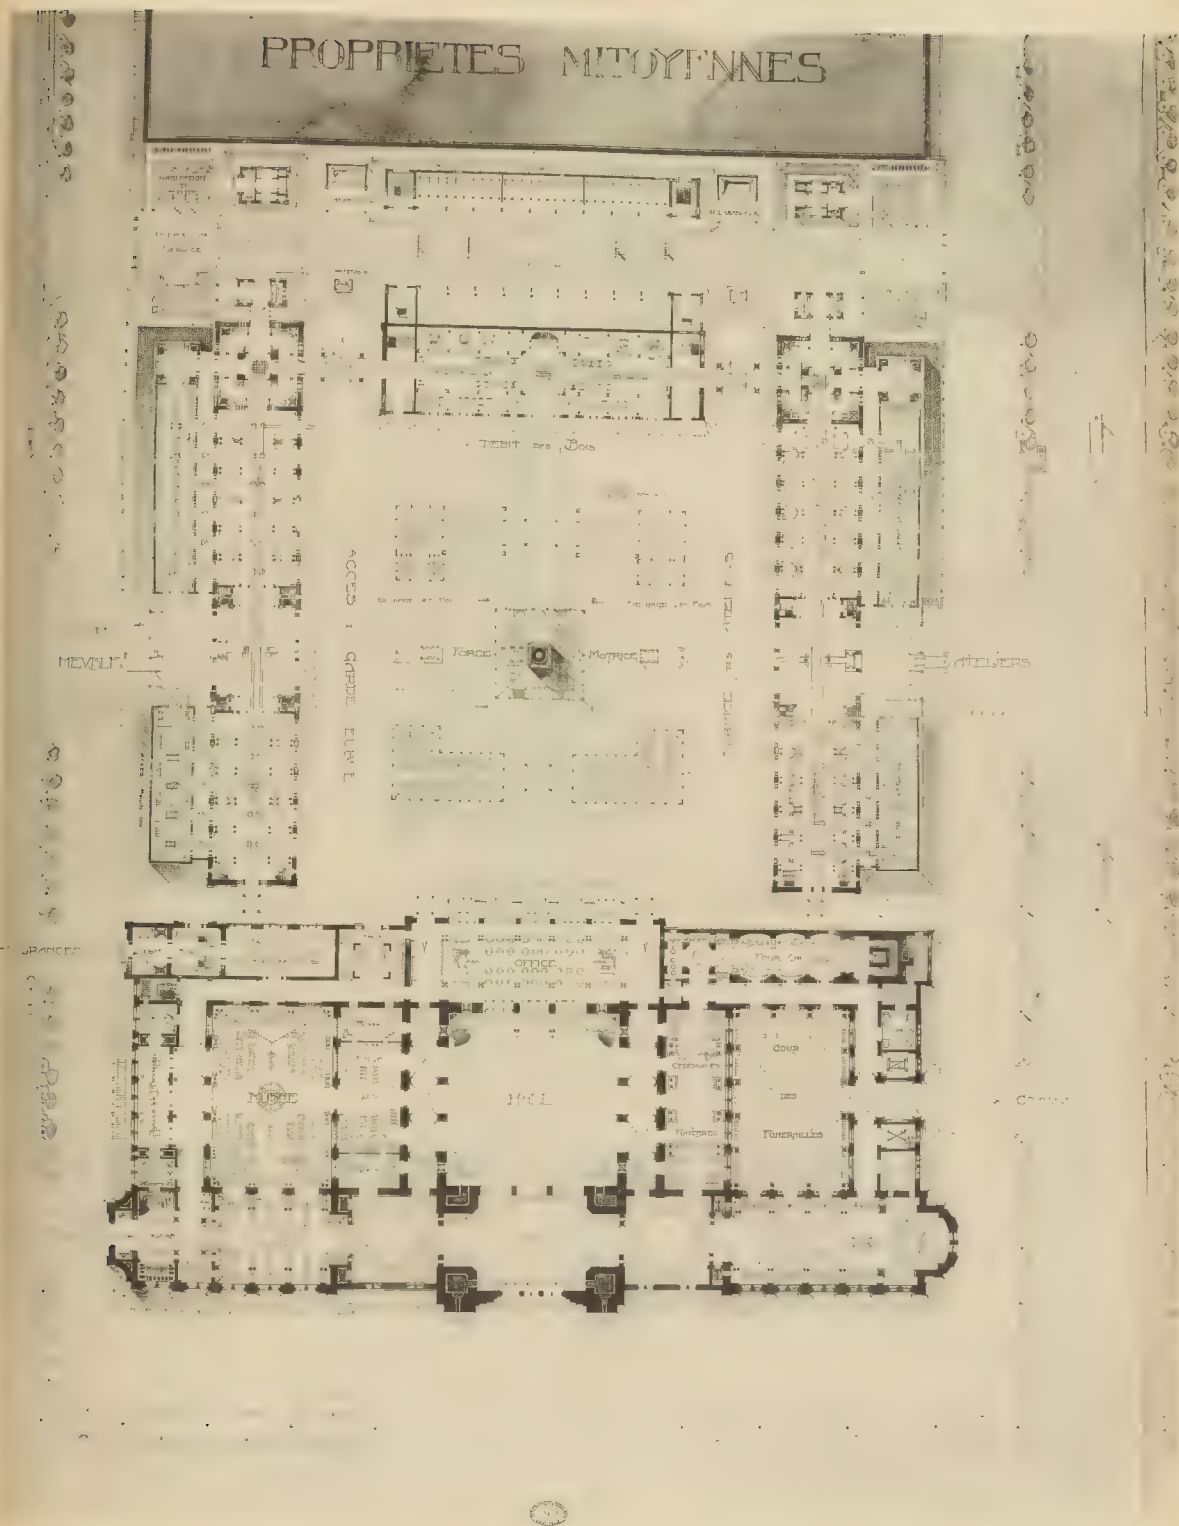

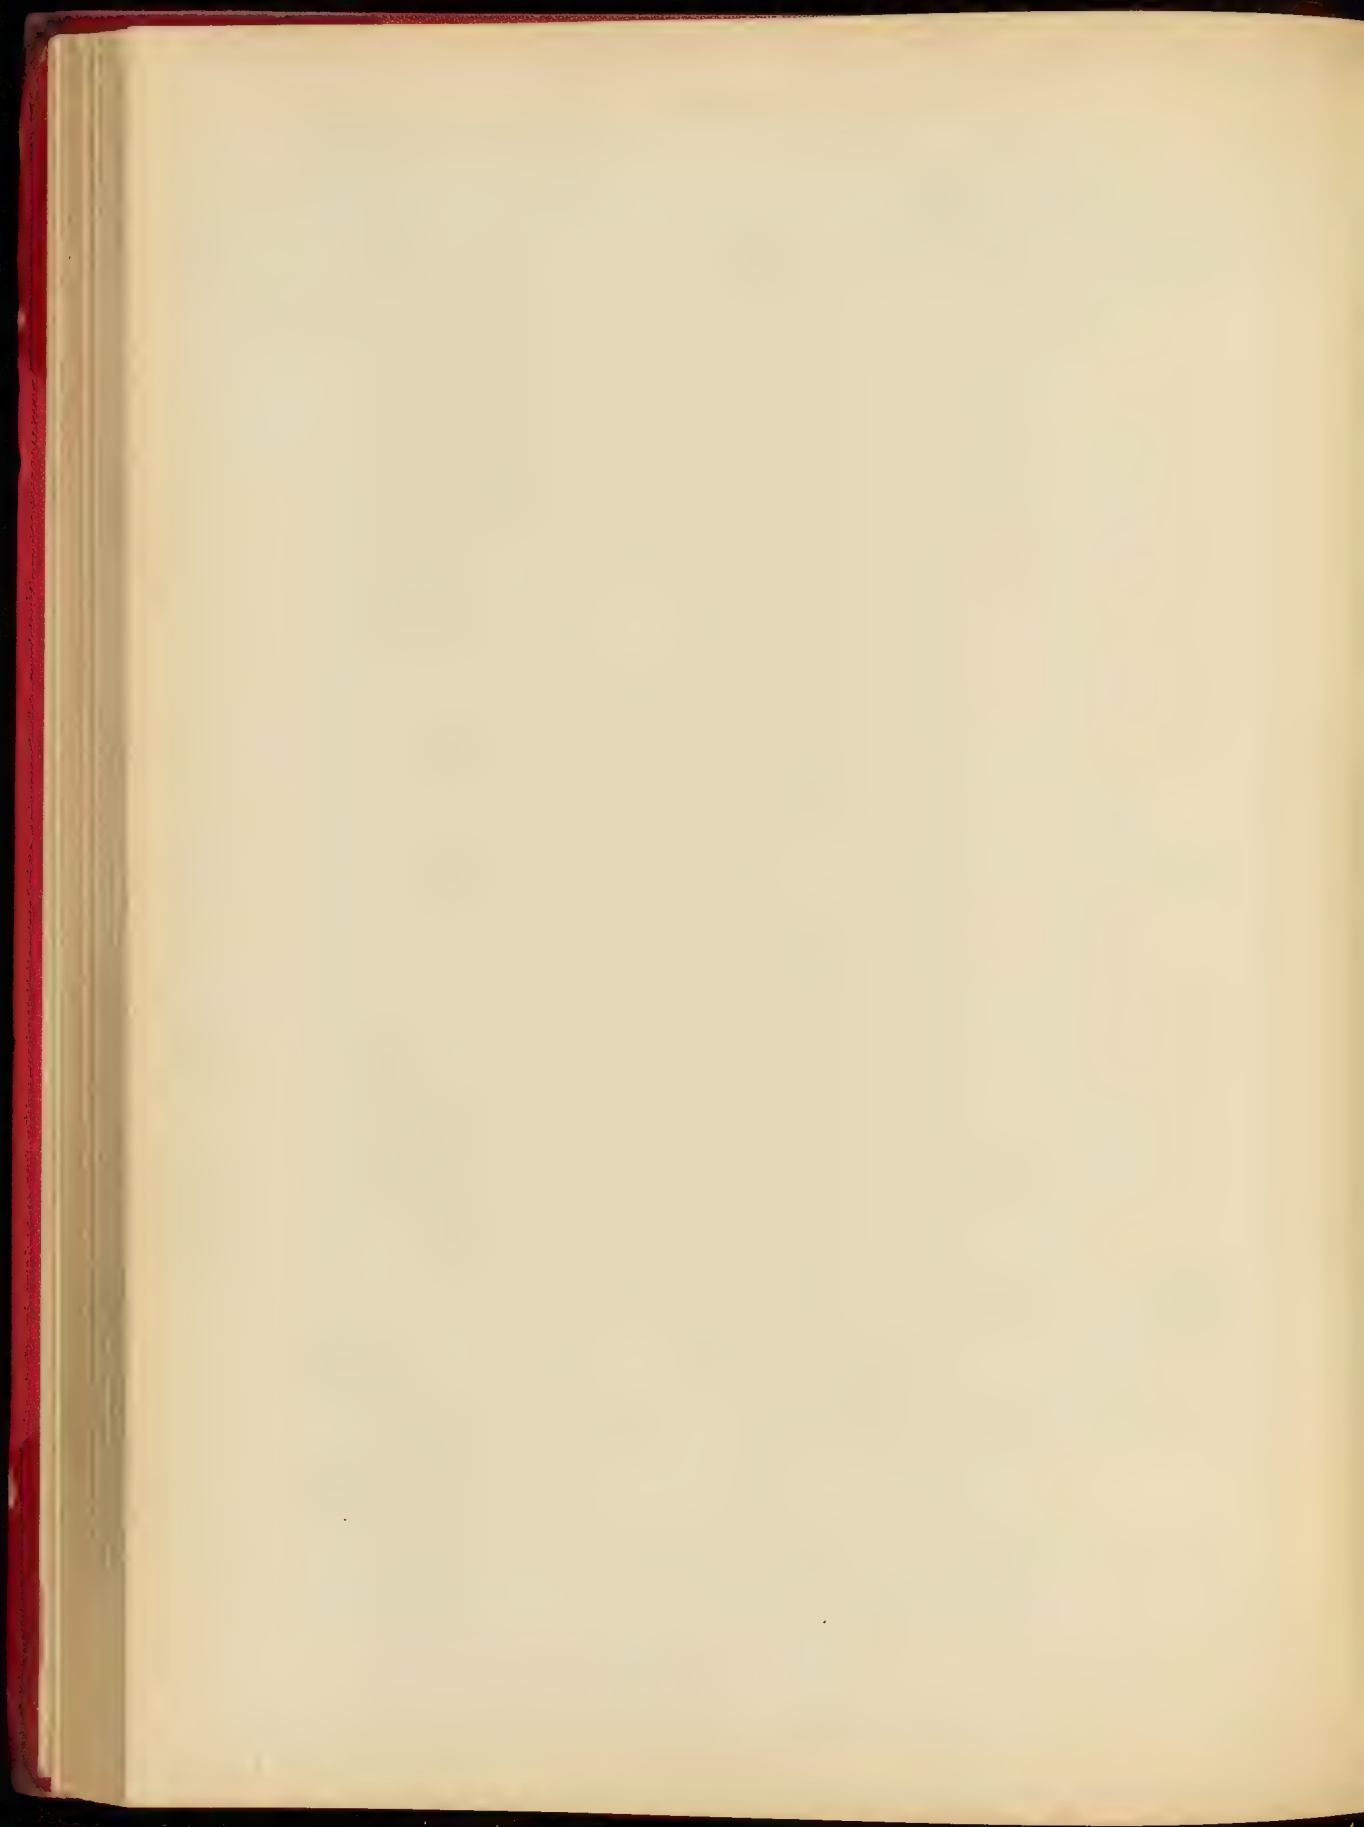






HENRIETTE C. LE BLOND, PARIS

CONCOURS POUR LE PRIX DE RECONNAISSANCE DES ARCHITECTES AMÉRICAINS OYE AGENCE DES FUNÉRAILLES - M. ALBERT DOLL, ARTISTE DE M. PASCOL

ARMAND GILBERT, CHATELAIN, MAISON DE LA RUE DE LA VILLE, PARIS

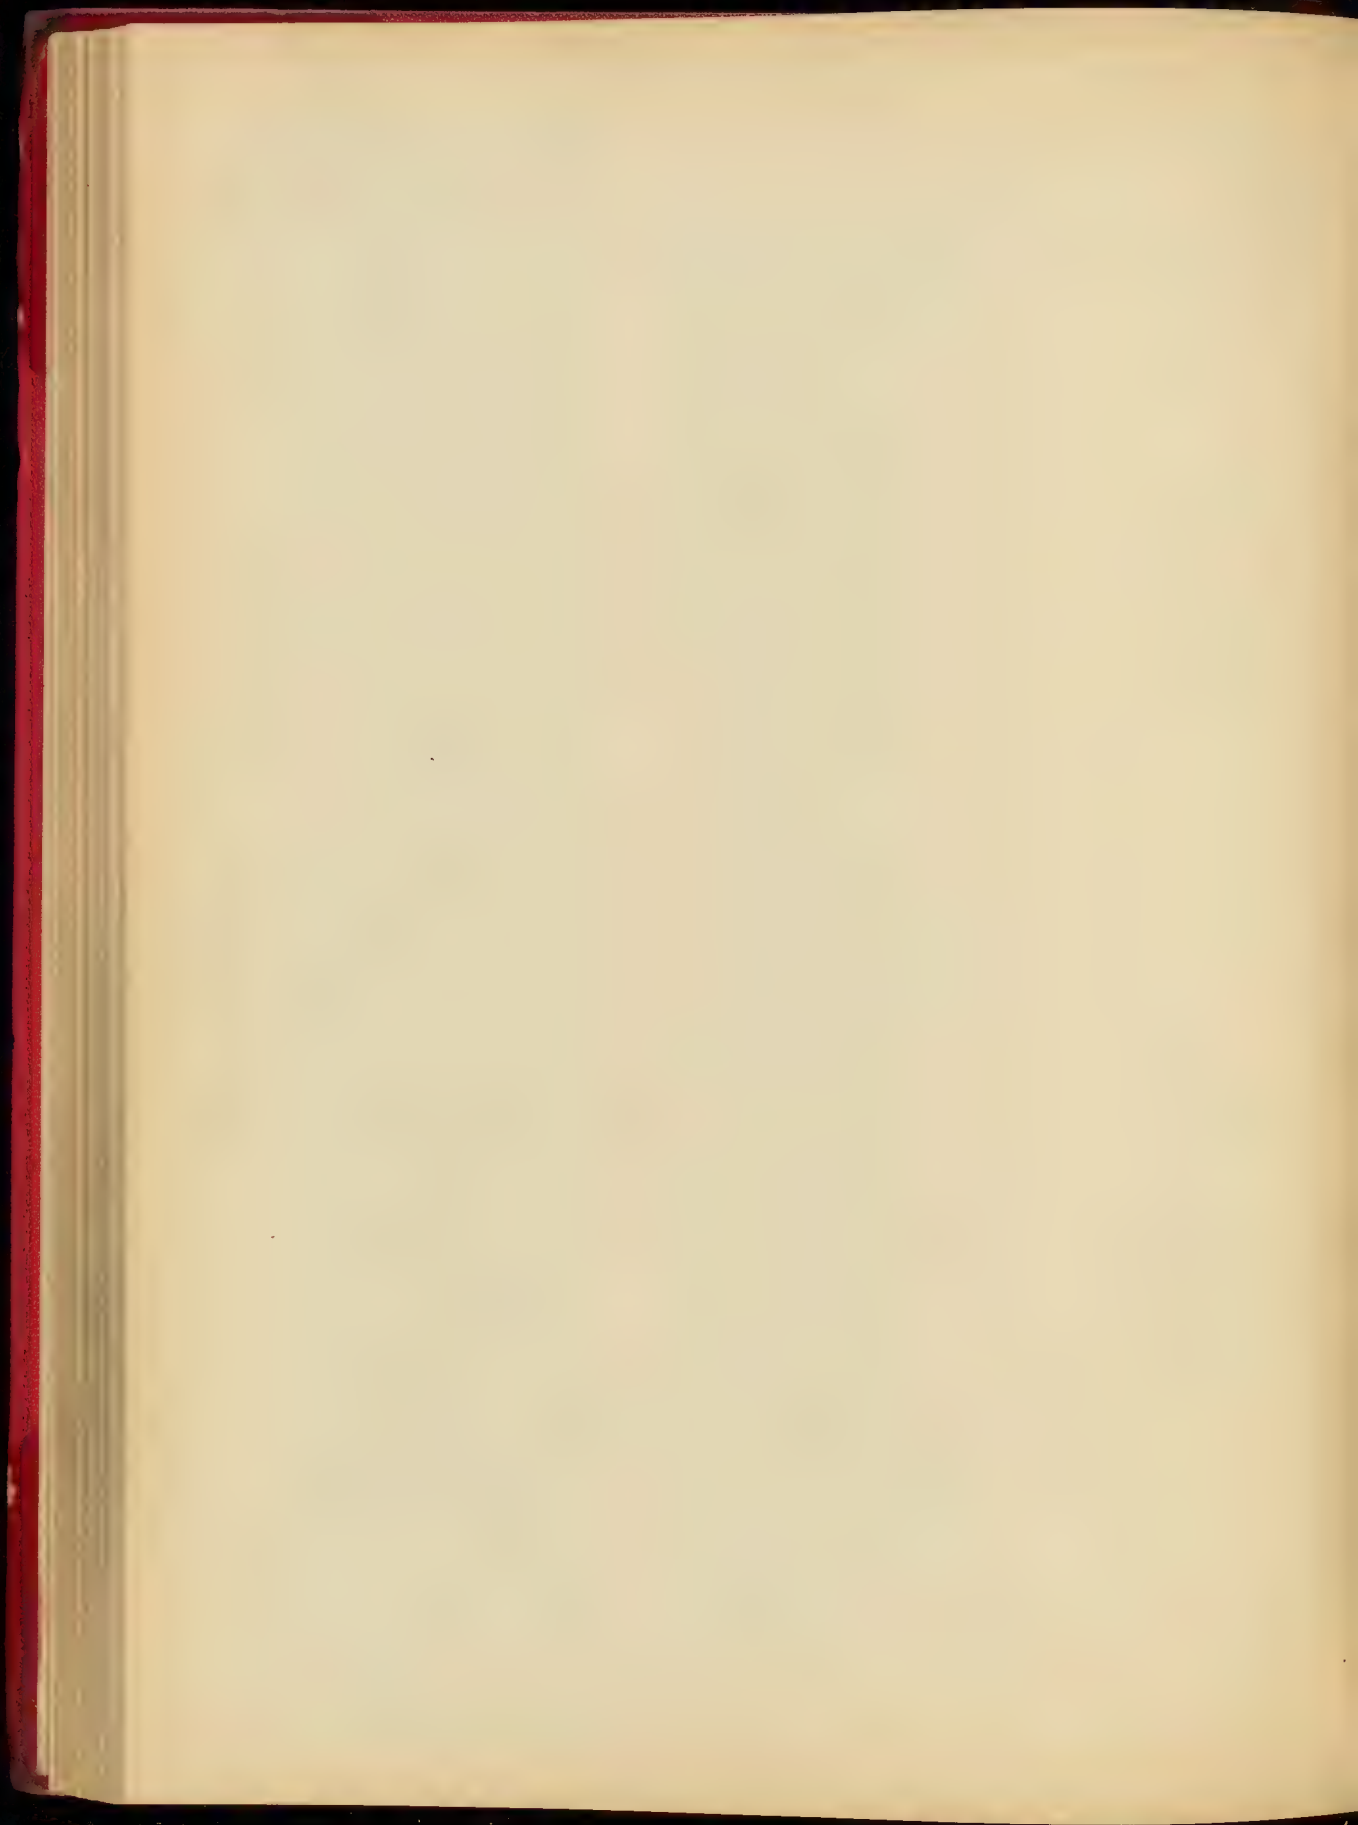

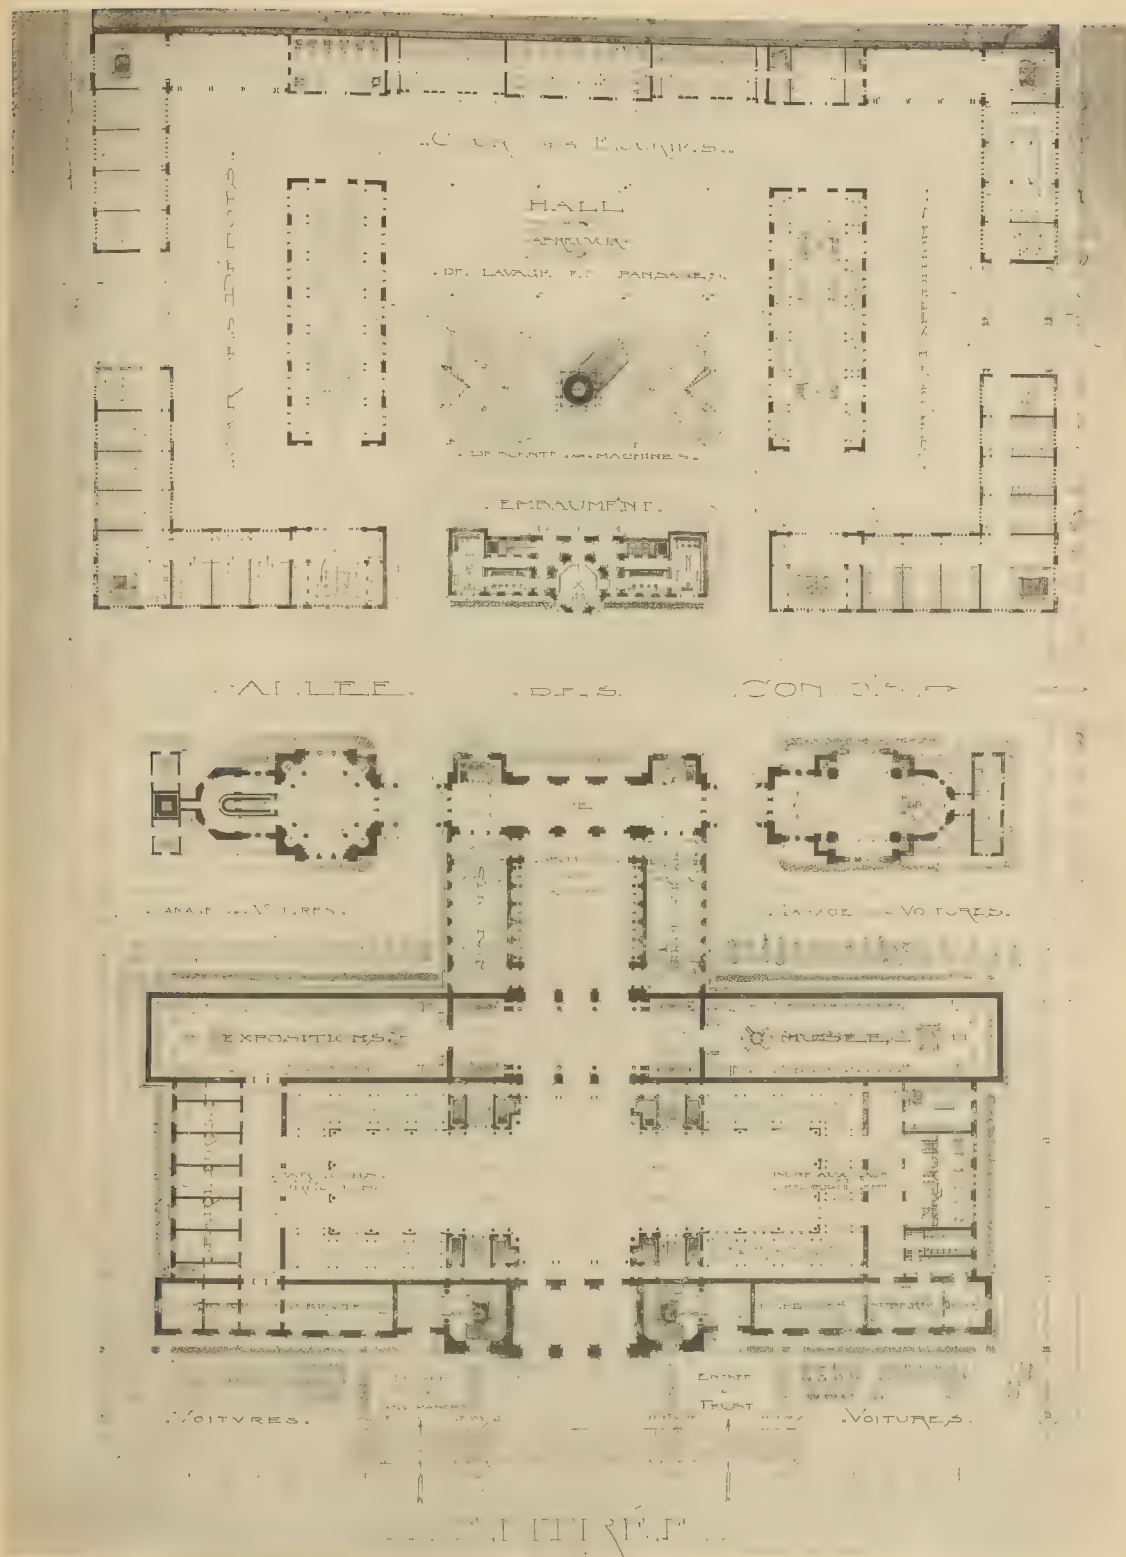

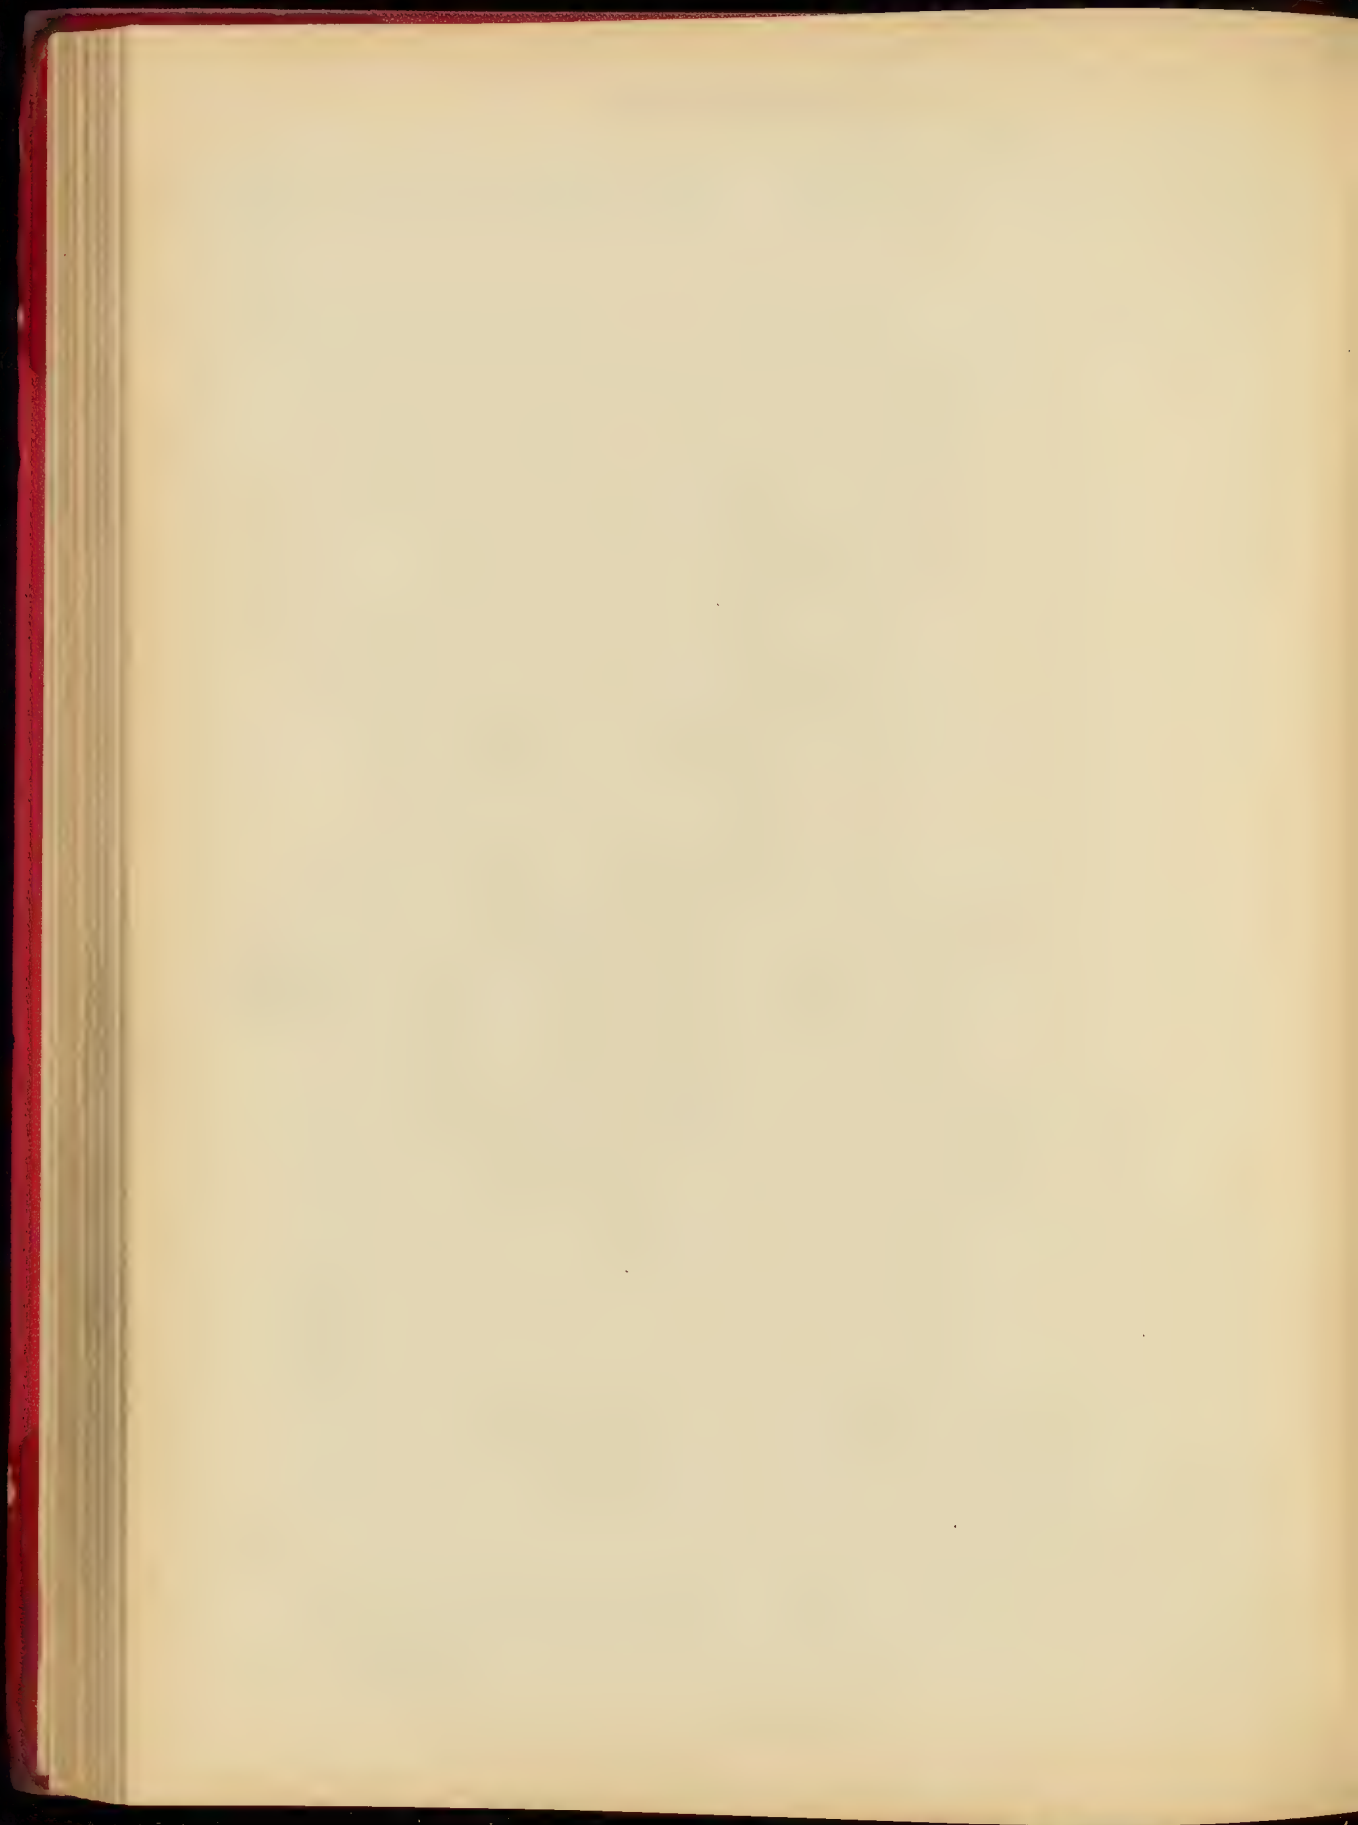





MÉTROPOLE C. LE DELLE, PARIS

PRIX DE COMPOSITION DÉCORATIVE - UN ARC DE TRIOMPHE PROVISOIRE M. BIEHNÉ, élève de MM. SCHELLER DE CISOIS & BERNIER

ARMAND COLARDEAU, ENTREPR. DES. PAULBOIS SAINT-MARTIN, PARIS

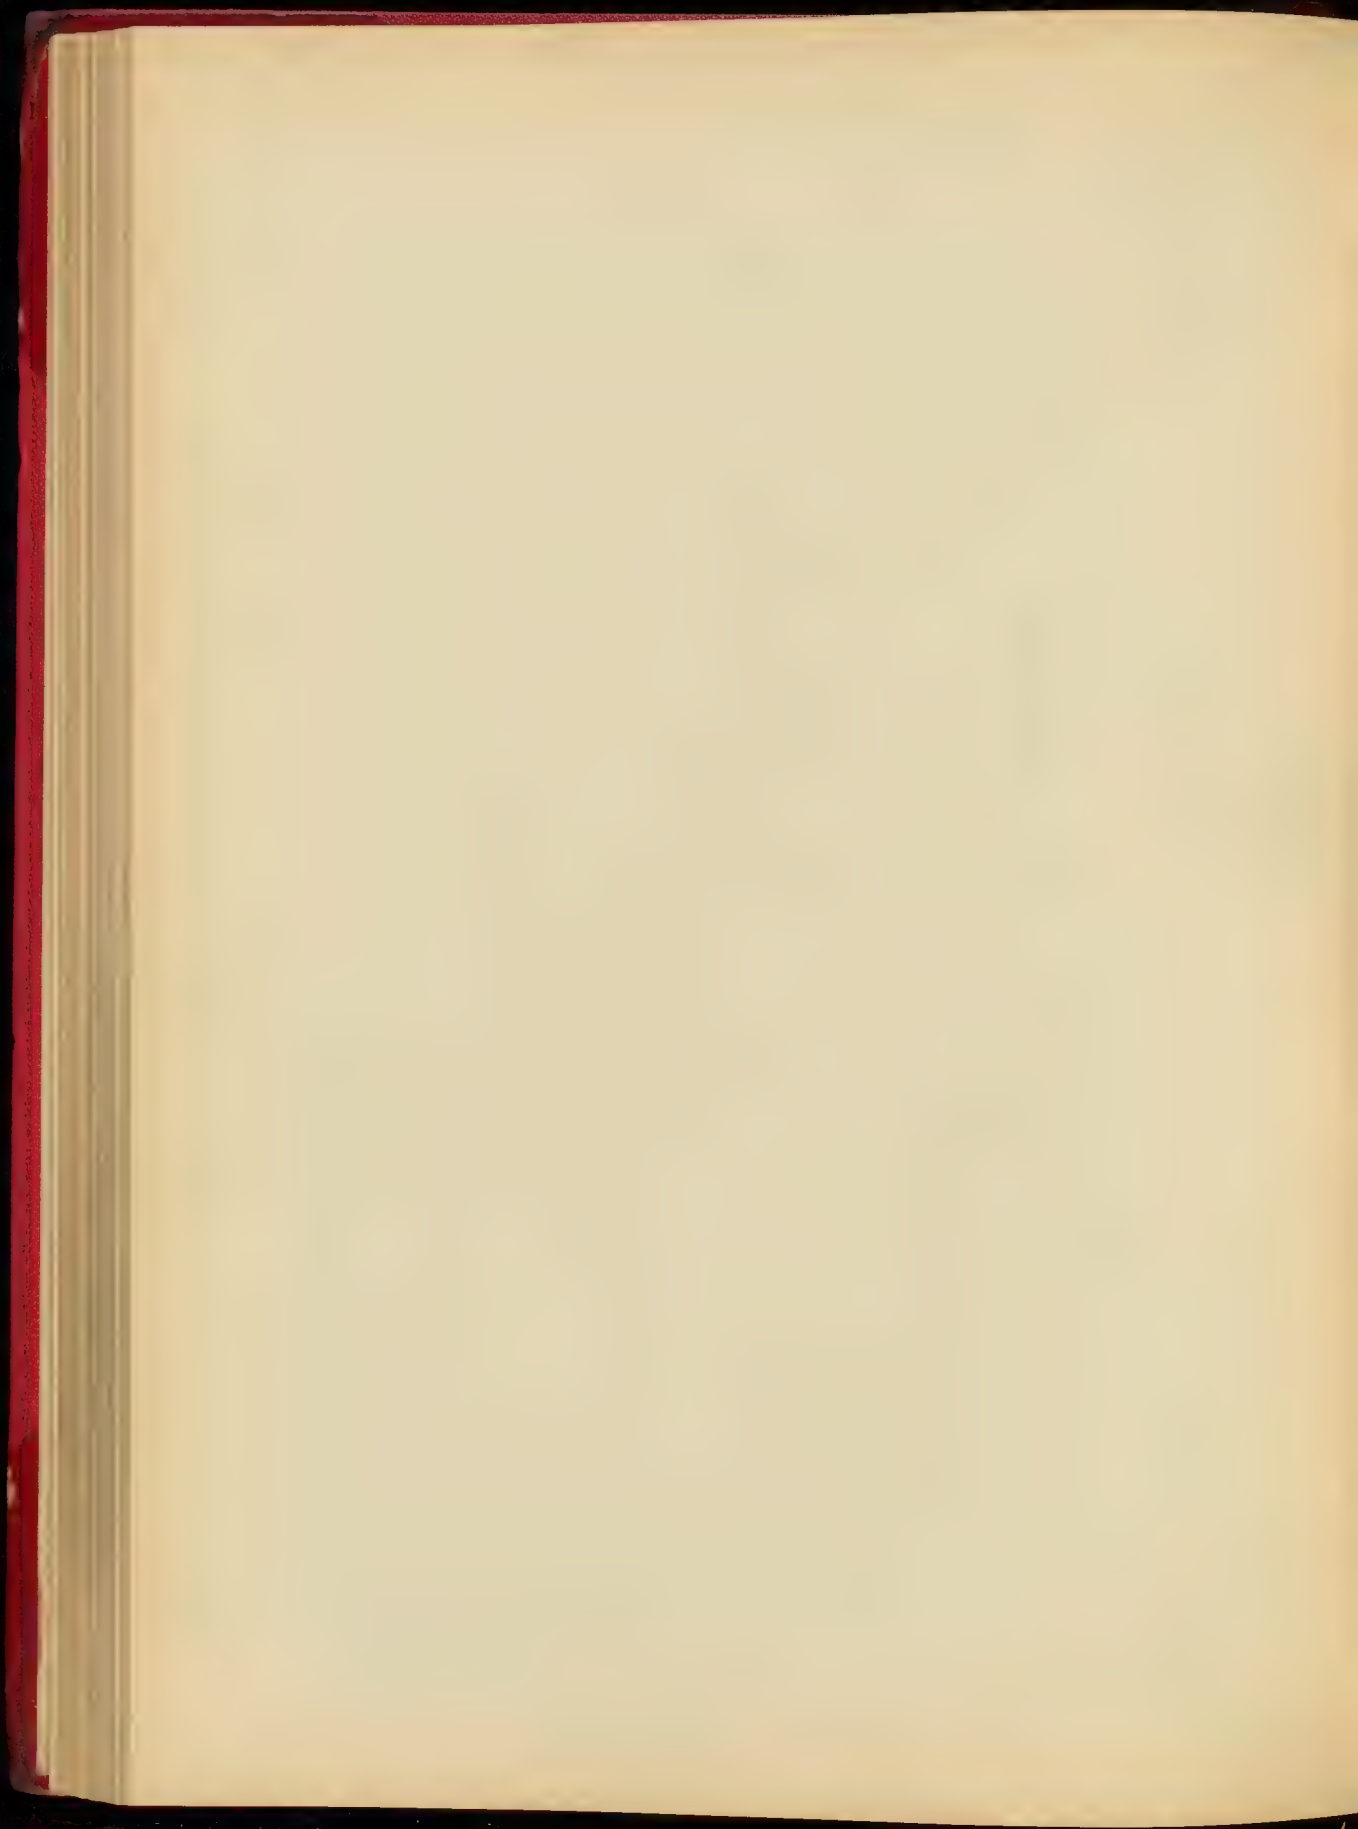

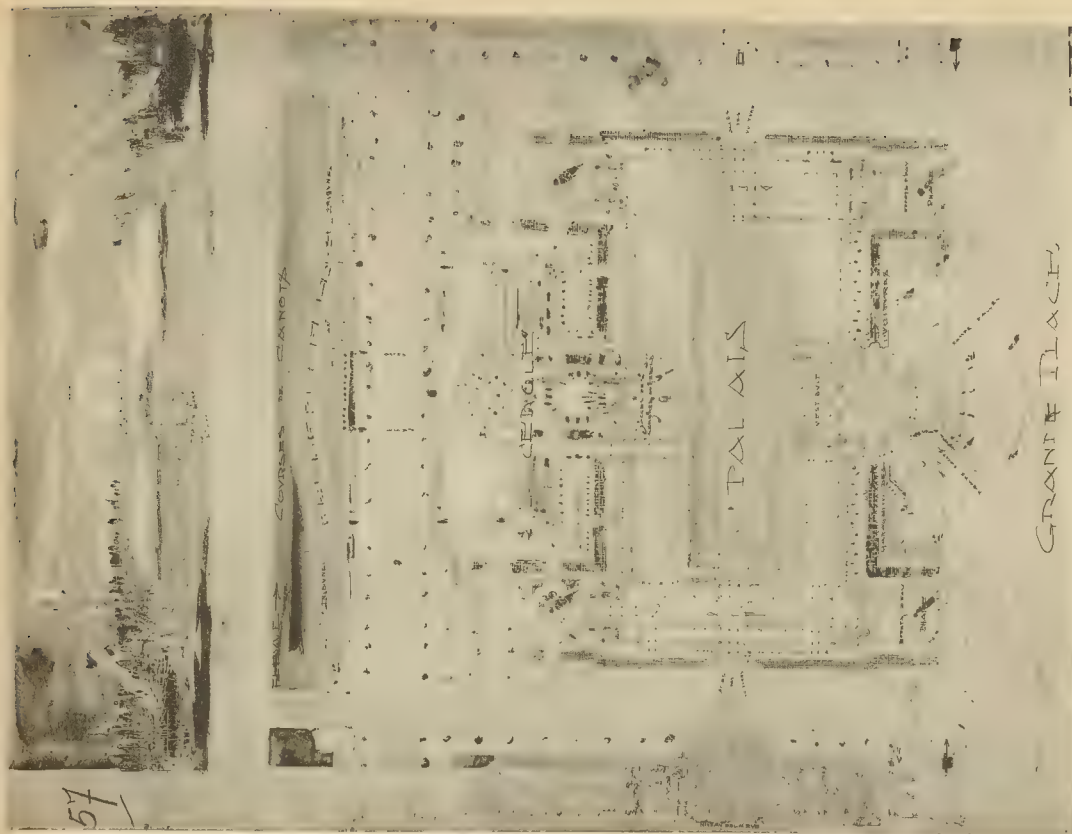



PROJET DE L'EXPOSITION 1905


CONCOURS LIBRE - ESQUISSE - PALAIS D'EXPOSITION D'AUTOMOBILES

M. ISIDORE, avec de MM. DUMET & ESCOFFIER - M. SACHS, avec de M. PAULIN

ARMAND GUYOT, 20 rue de la Harpe, 105, PARIS

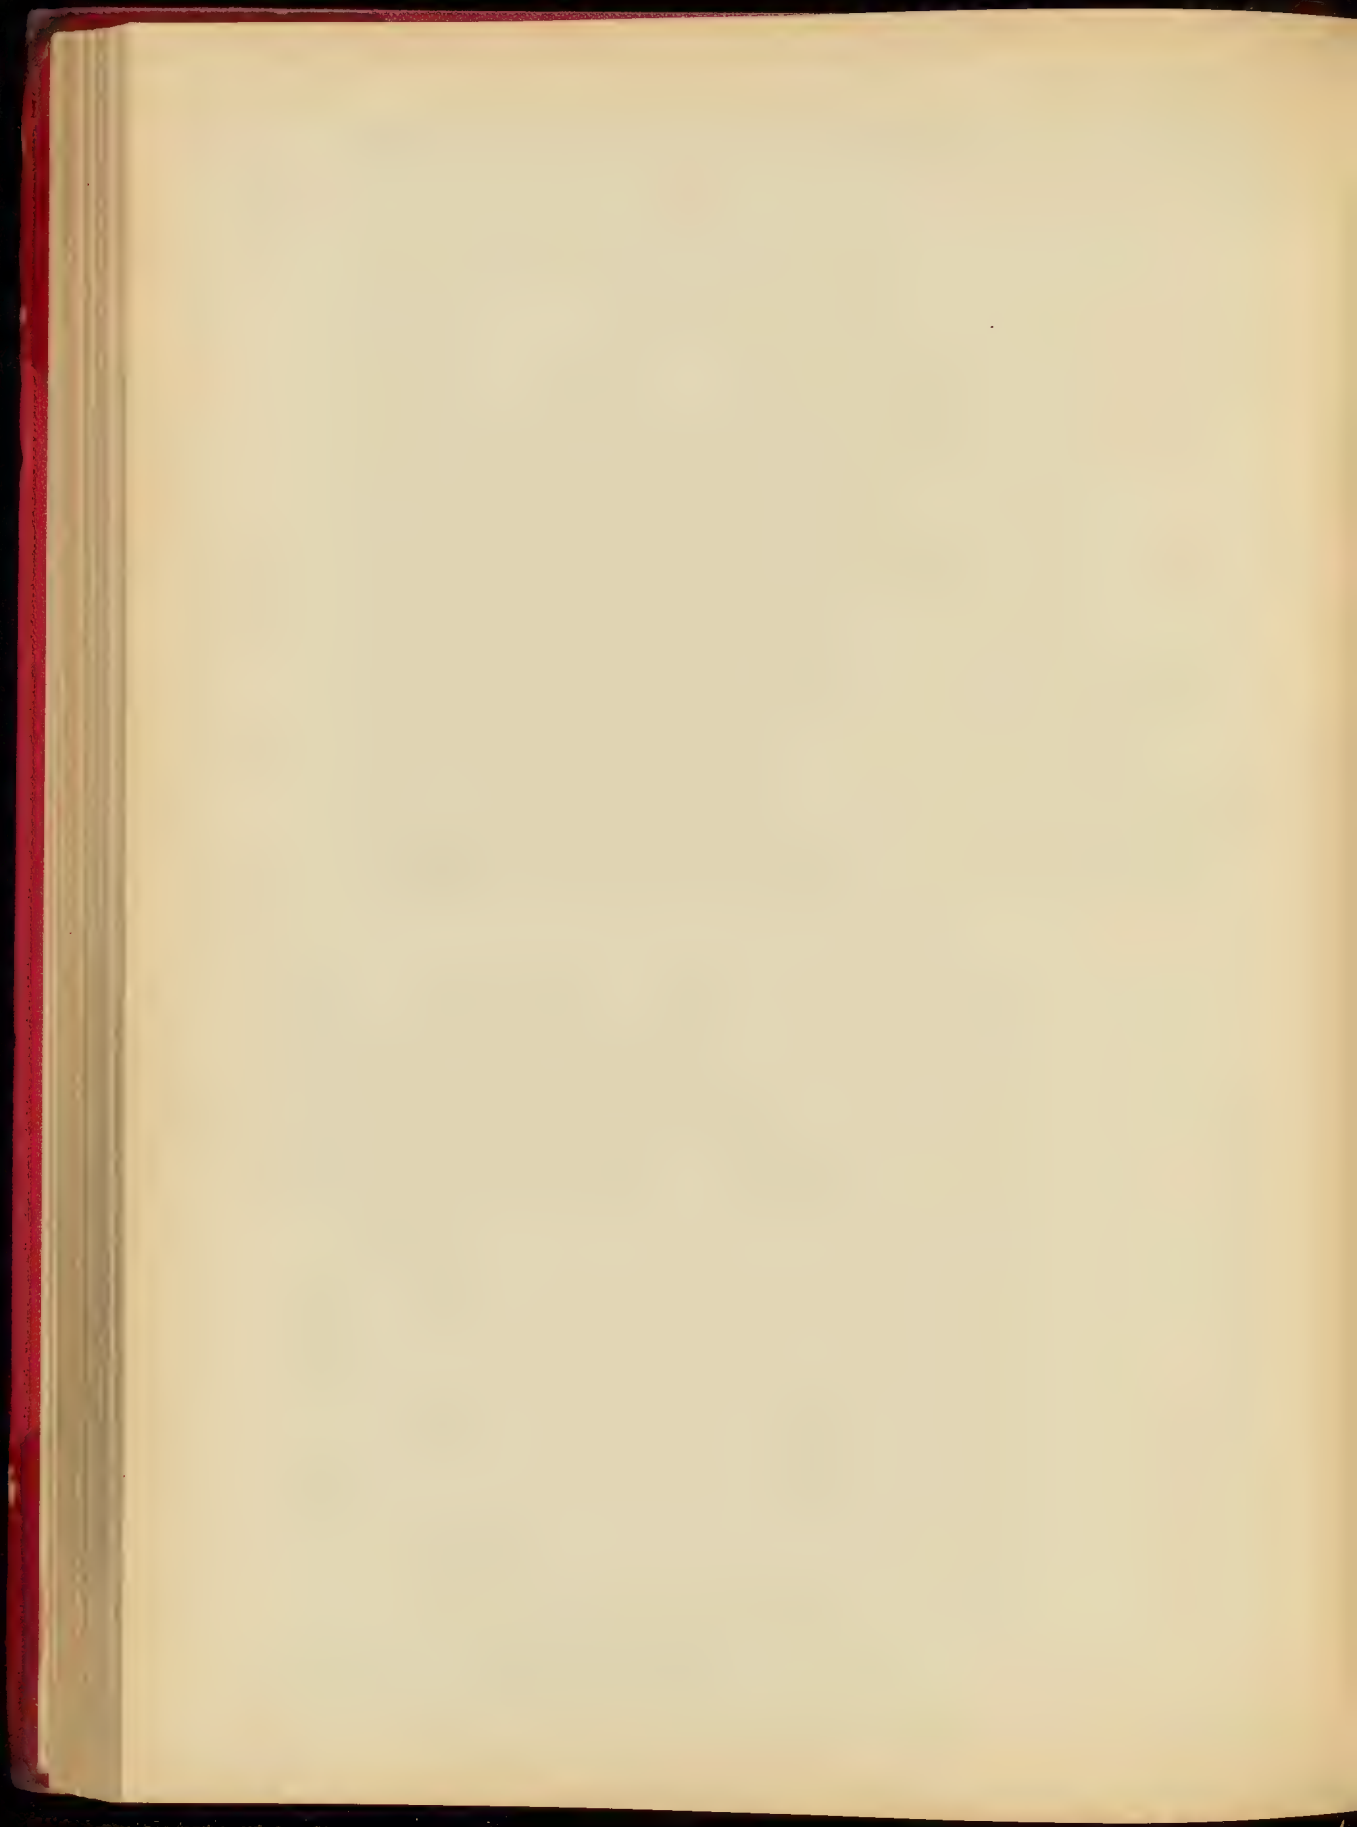

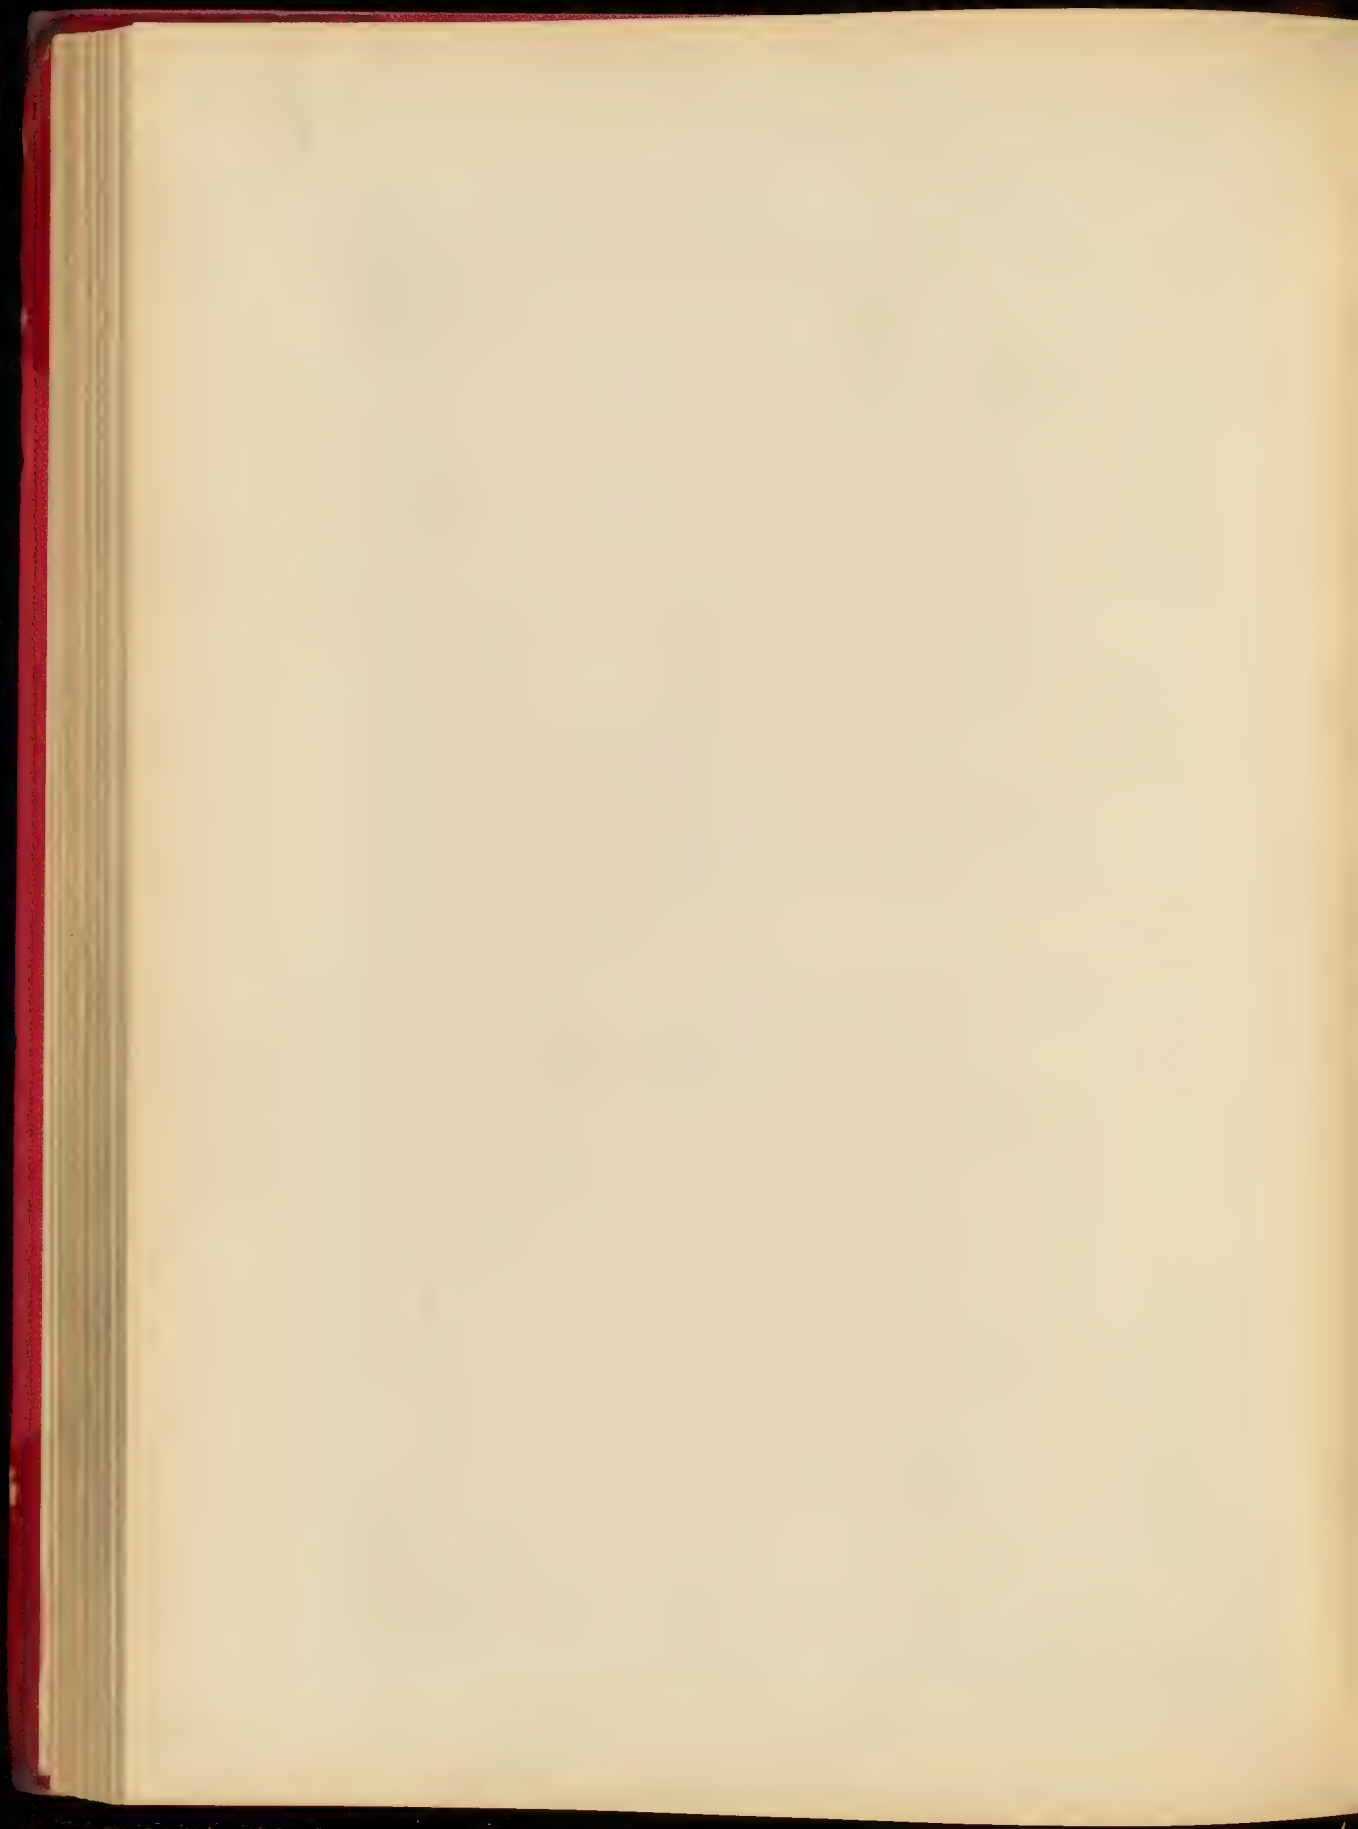


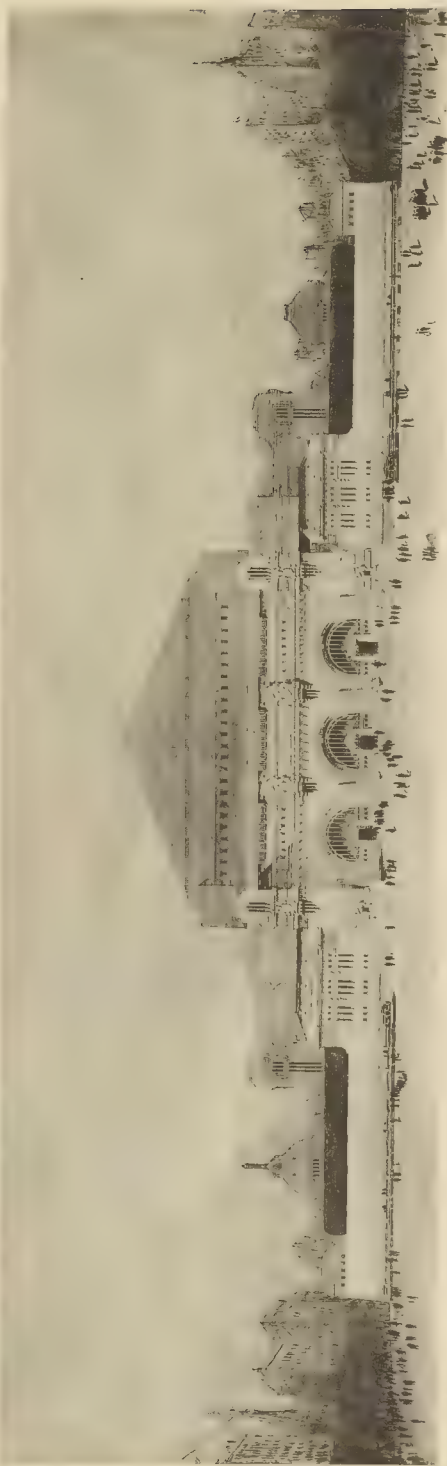



40. JOUTY E. LE 20.17. PARIS




PRIX DE RECONNAISSANCE DES ARCHITECTES AMERICAINS. UNE AGENCE DE FENETRAIRES. M. BANS. ELDE DE M. MARCEL AMBERT

41. JOUTY E. LE 20.17. PARIS

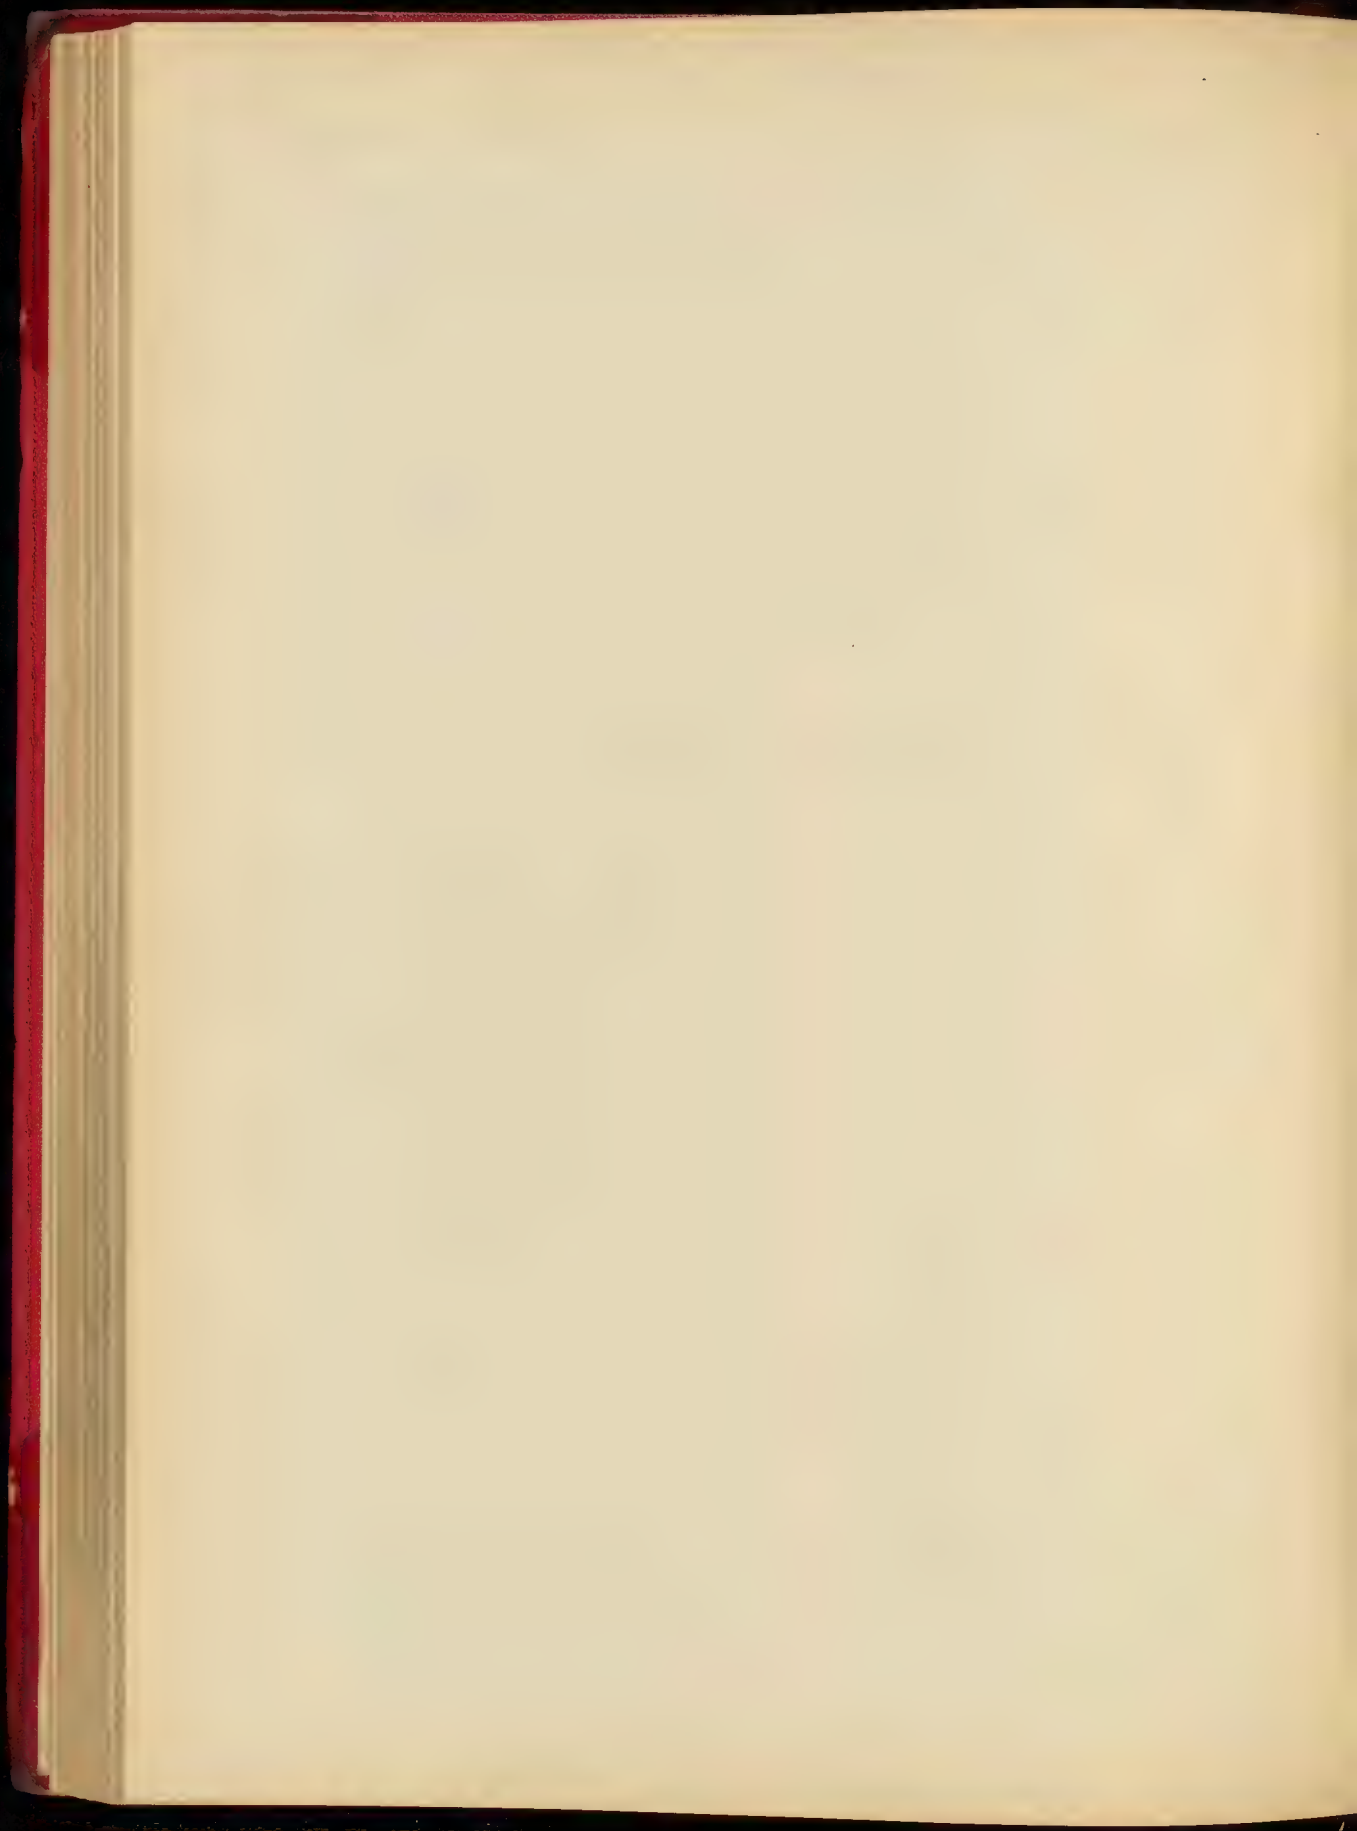

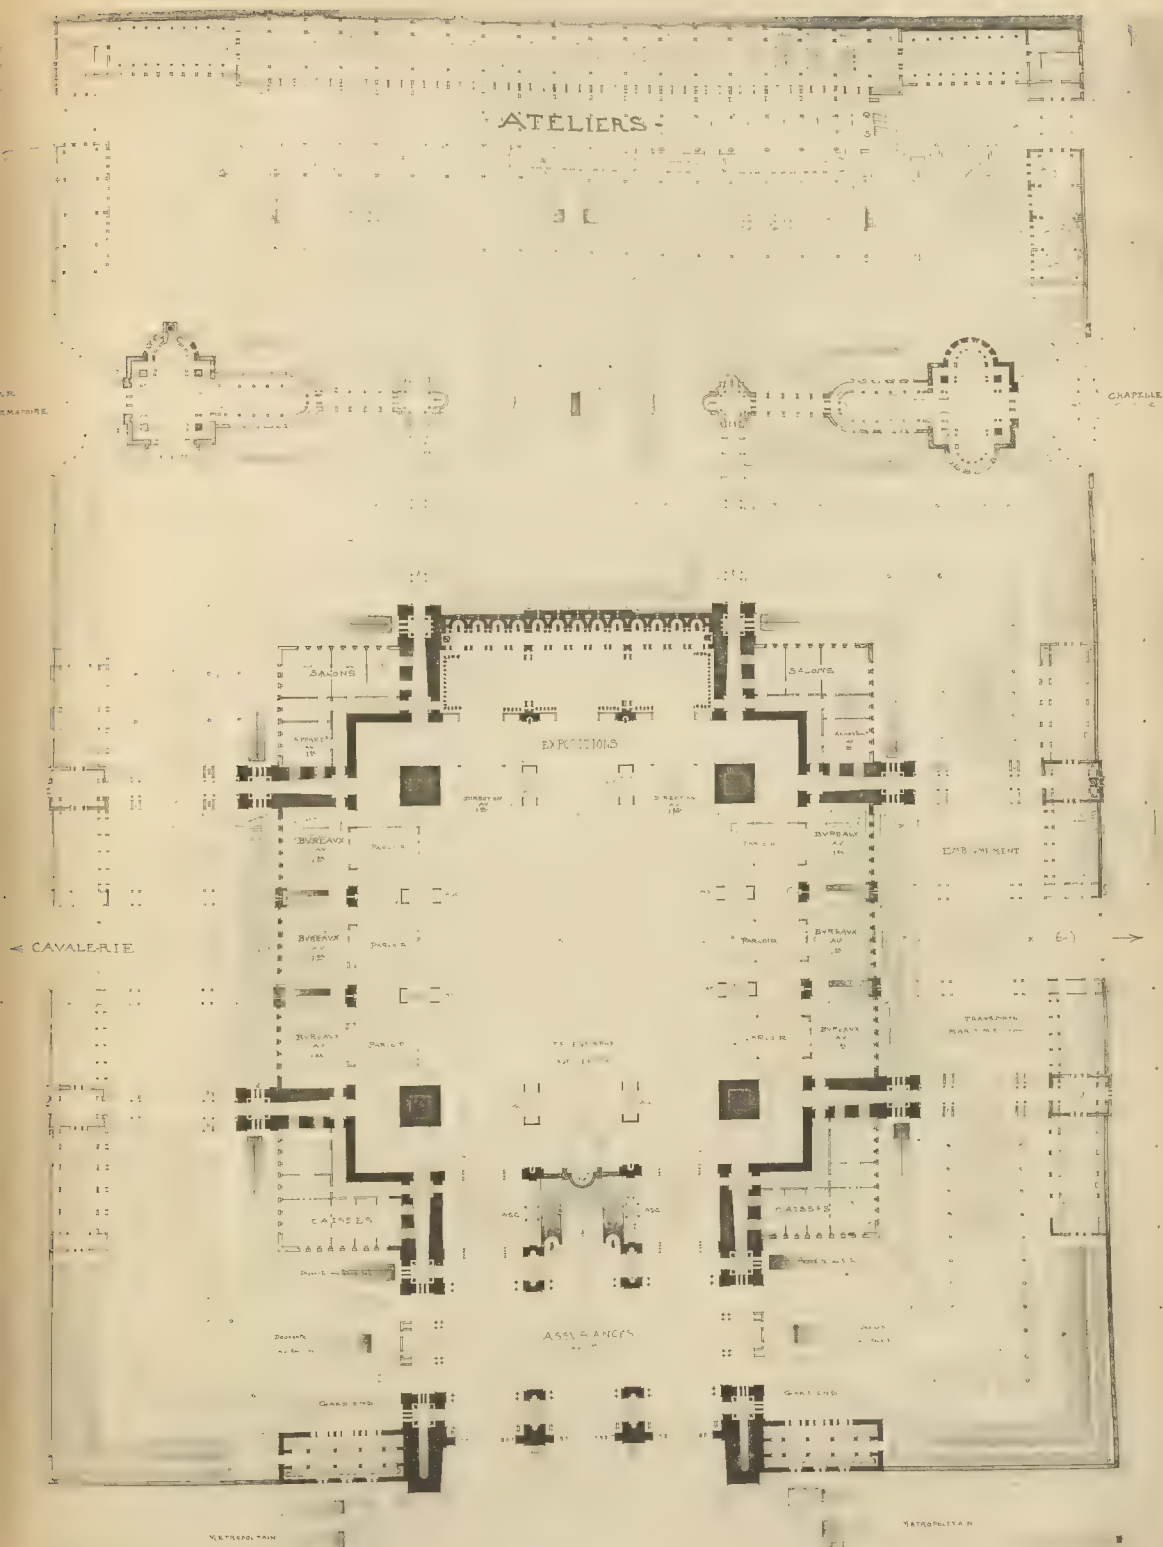

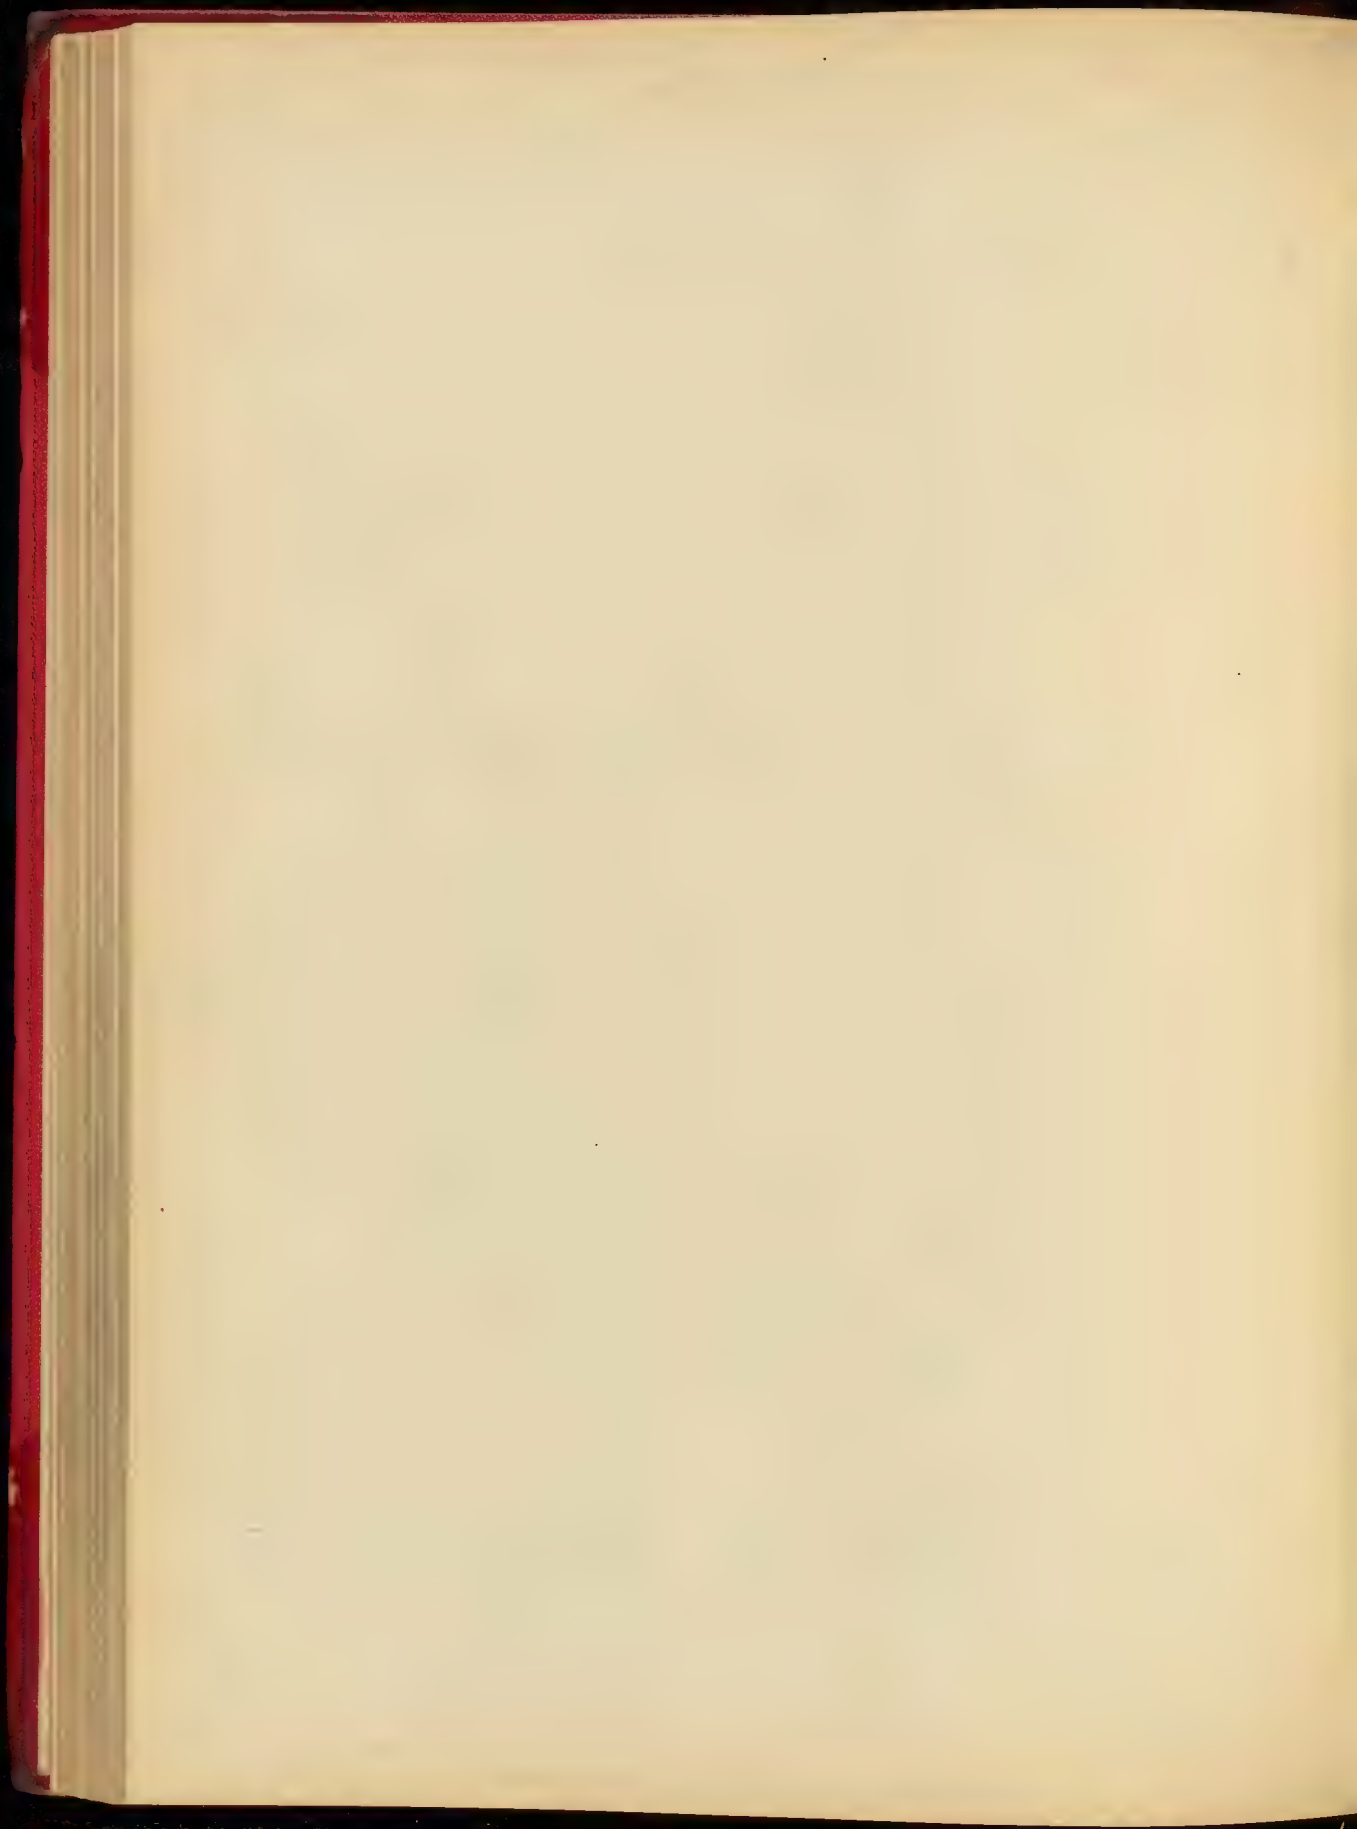

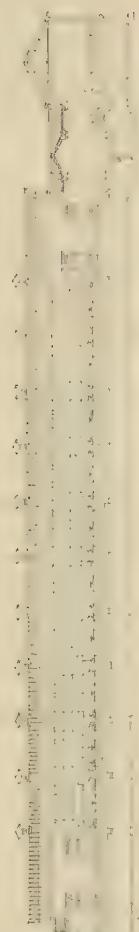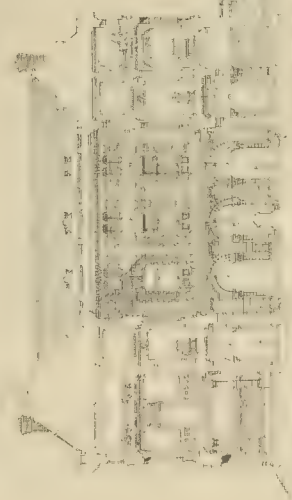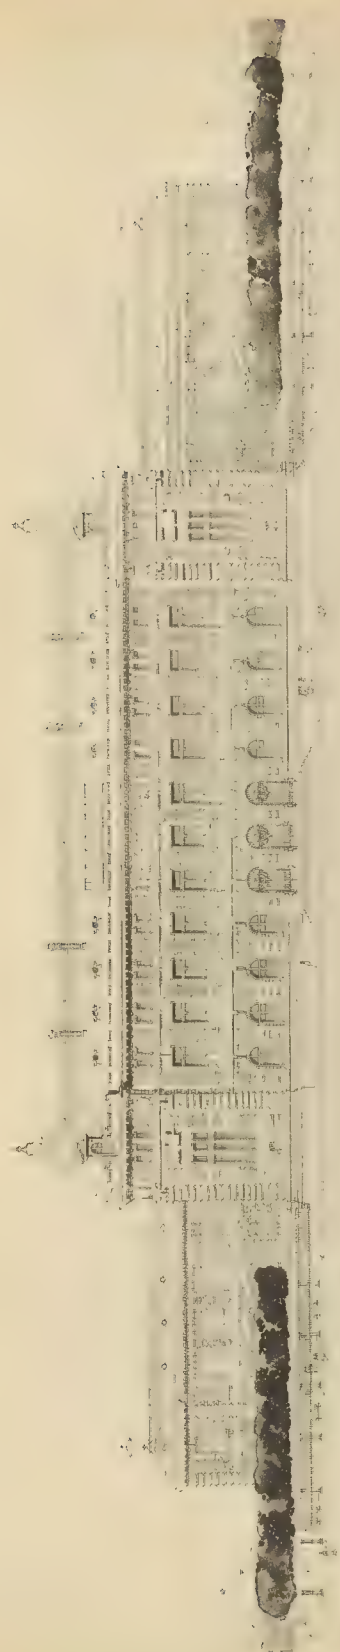



LE GYMNASIUM DE SAINT-ETIENNE

UNE ECOLE PROFESSIONNELLE DE CHIMIE - M. REBE MOURIZELAS, ELÈVE DE M. PAULIN

ARMAND GILBERT, ÉLÈVE DE M. PAULIN

UNE ÉCOLE D'ARCHITECTURE DE CHIMIE - M. REBE MOURIZELAS, ELÈVE DE M. PAULIN

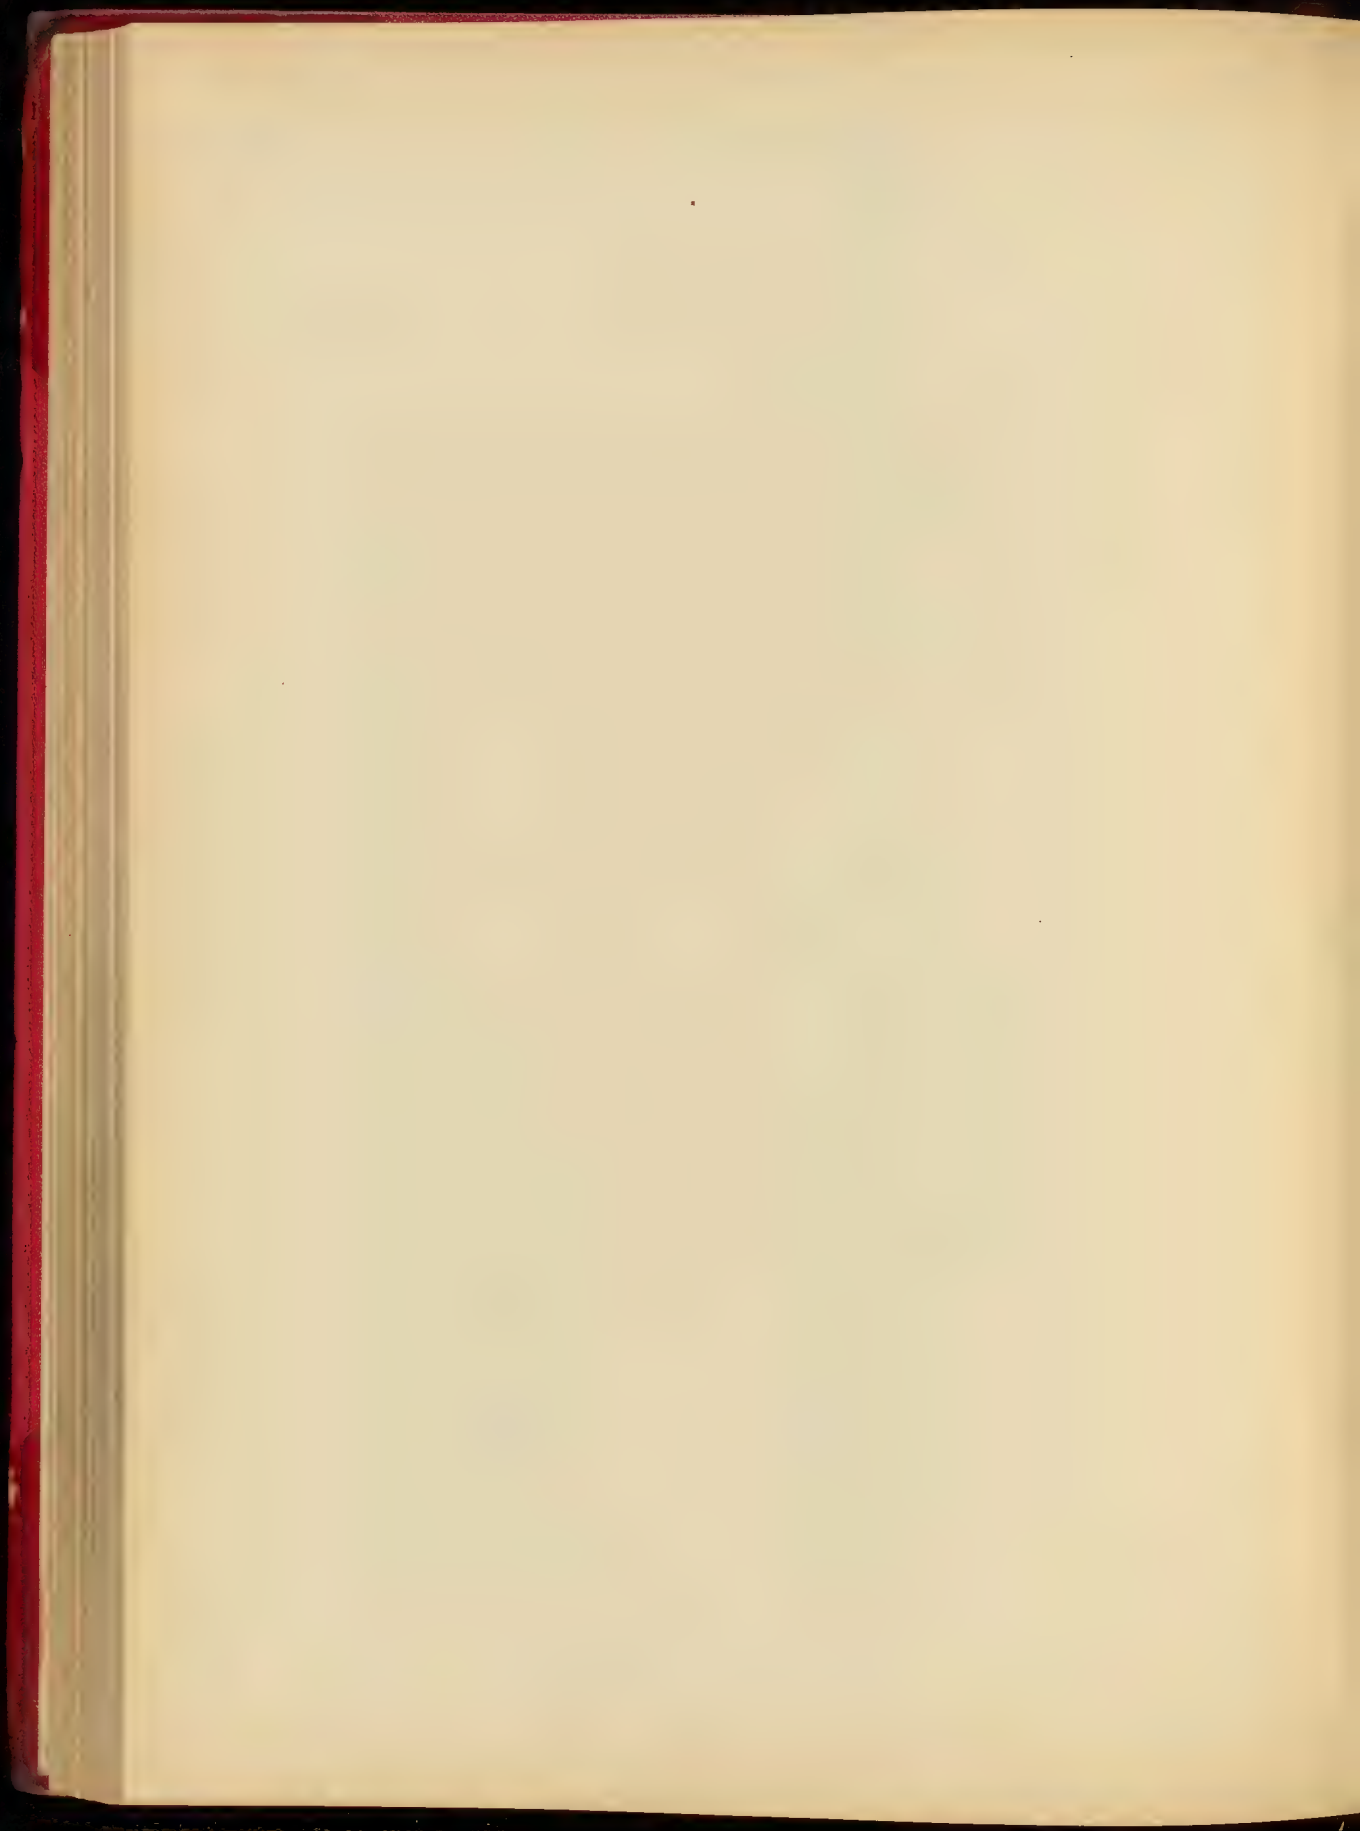



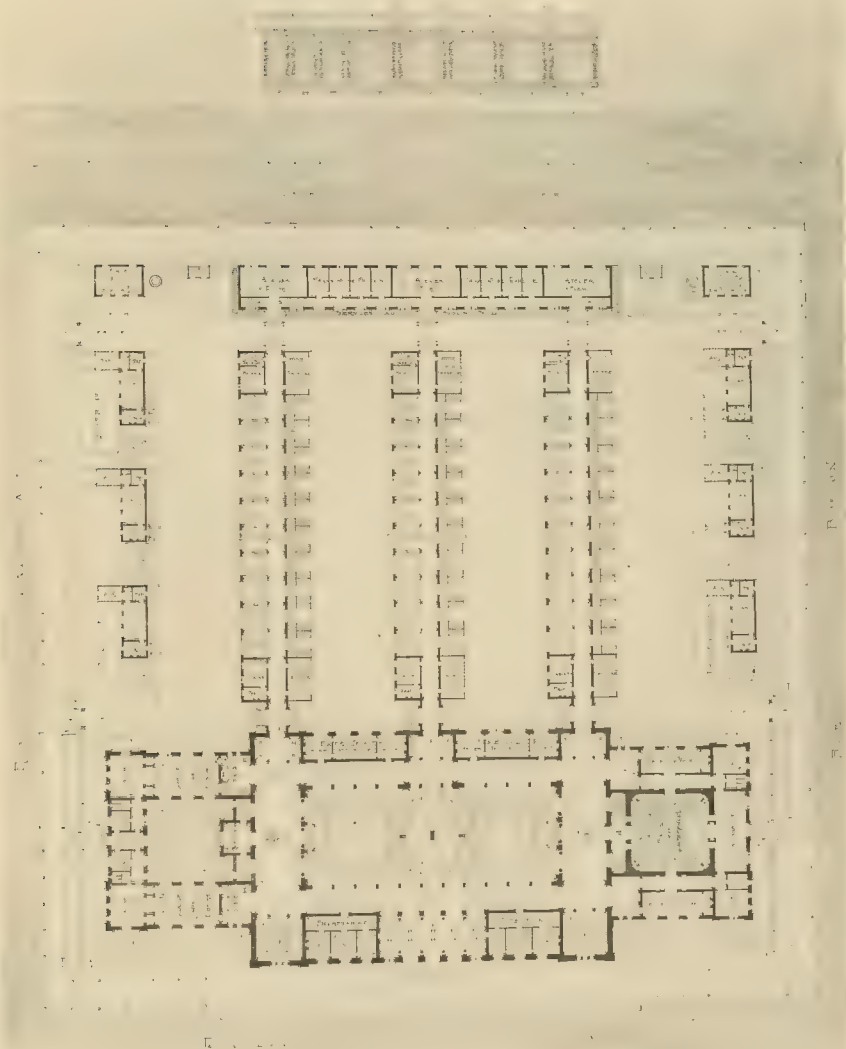



HELODYPPE G. H. BELEY, PARIS



ARMAND CLOËN REY, ECHTEAU, 140, VALBOURD SAINT-MARTIN, PARIS


UNE ÉCOLE PROFESSIONNELLE DE CHIMIE H. RENE MOURZELAS, ÉLÈVE DE M. PAULIN


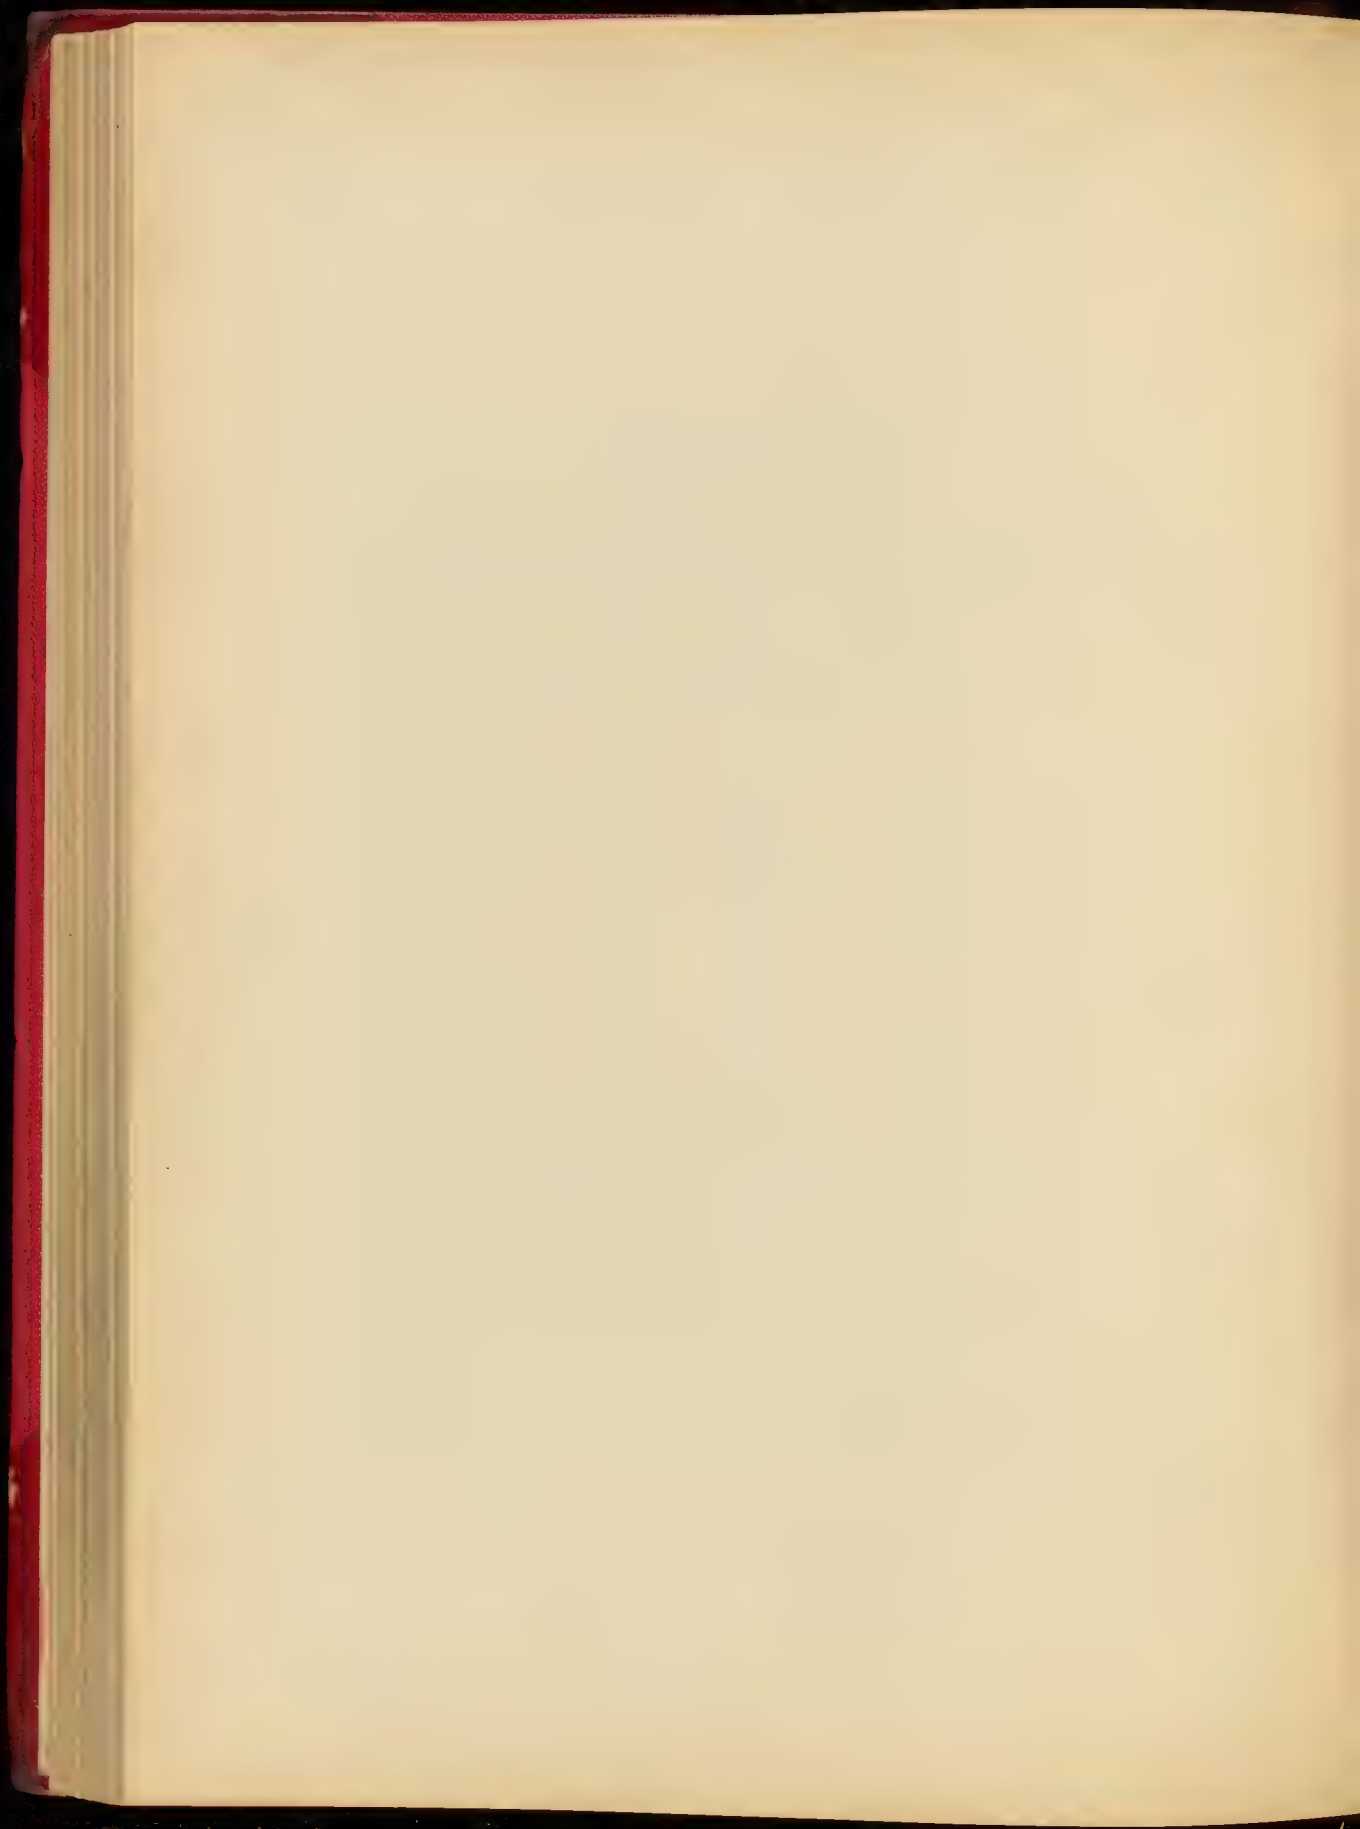


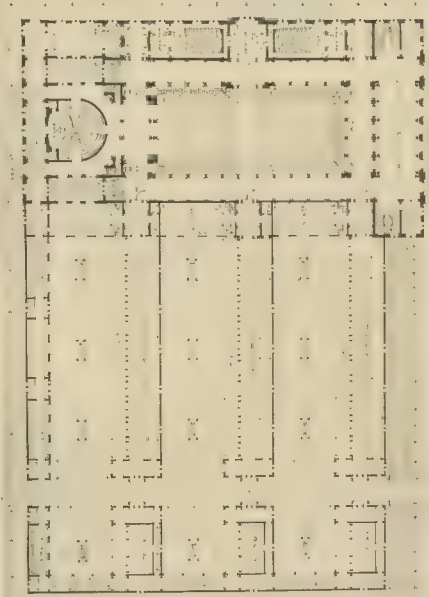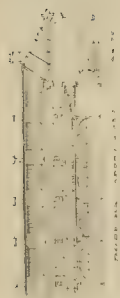





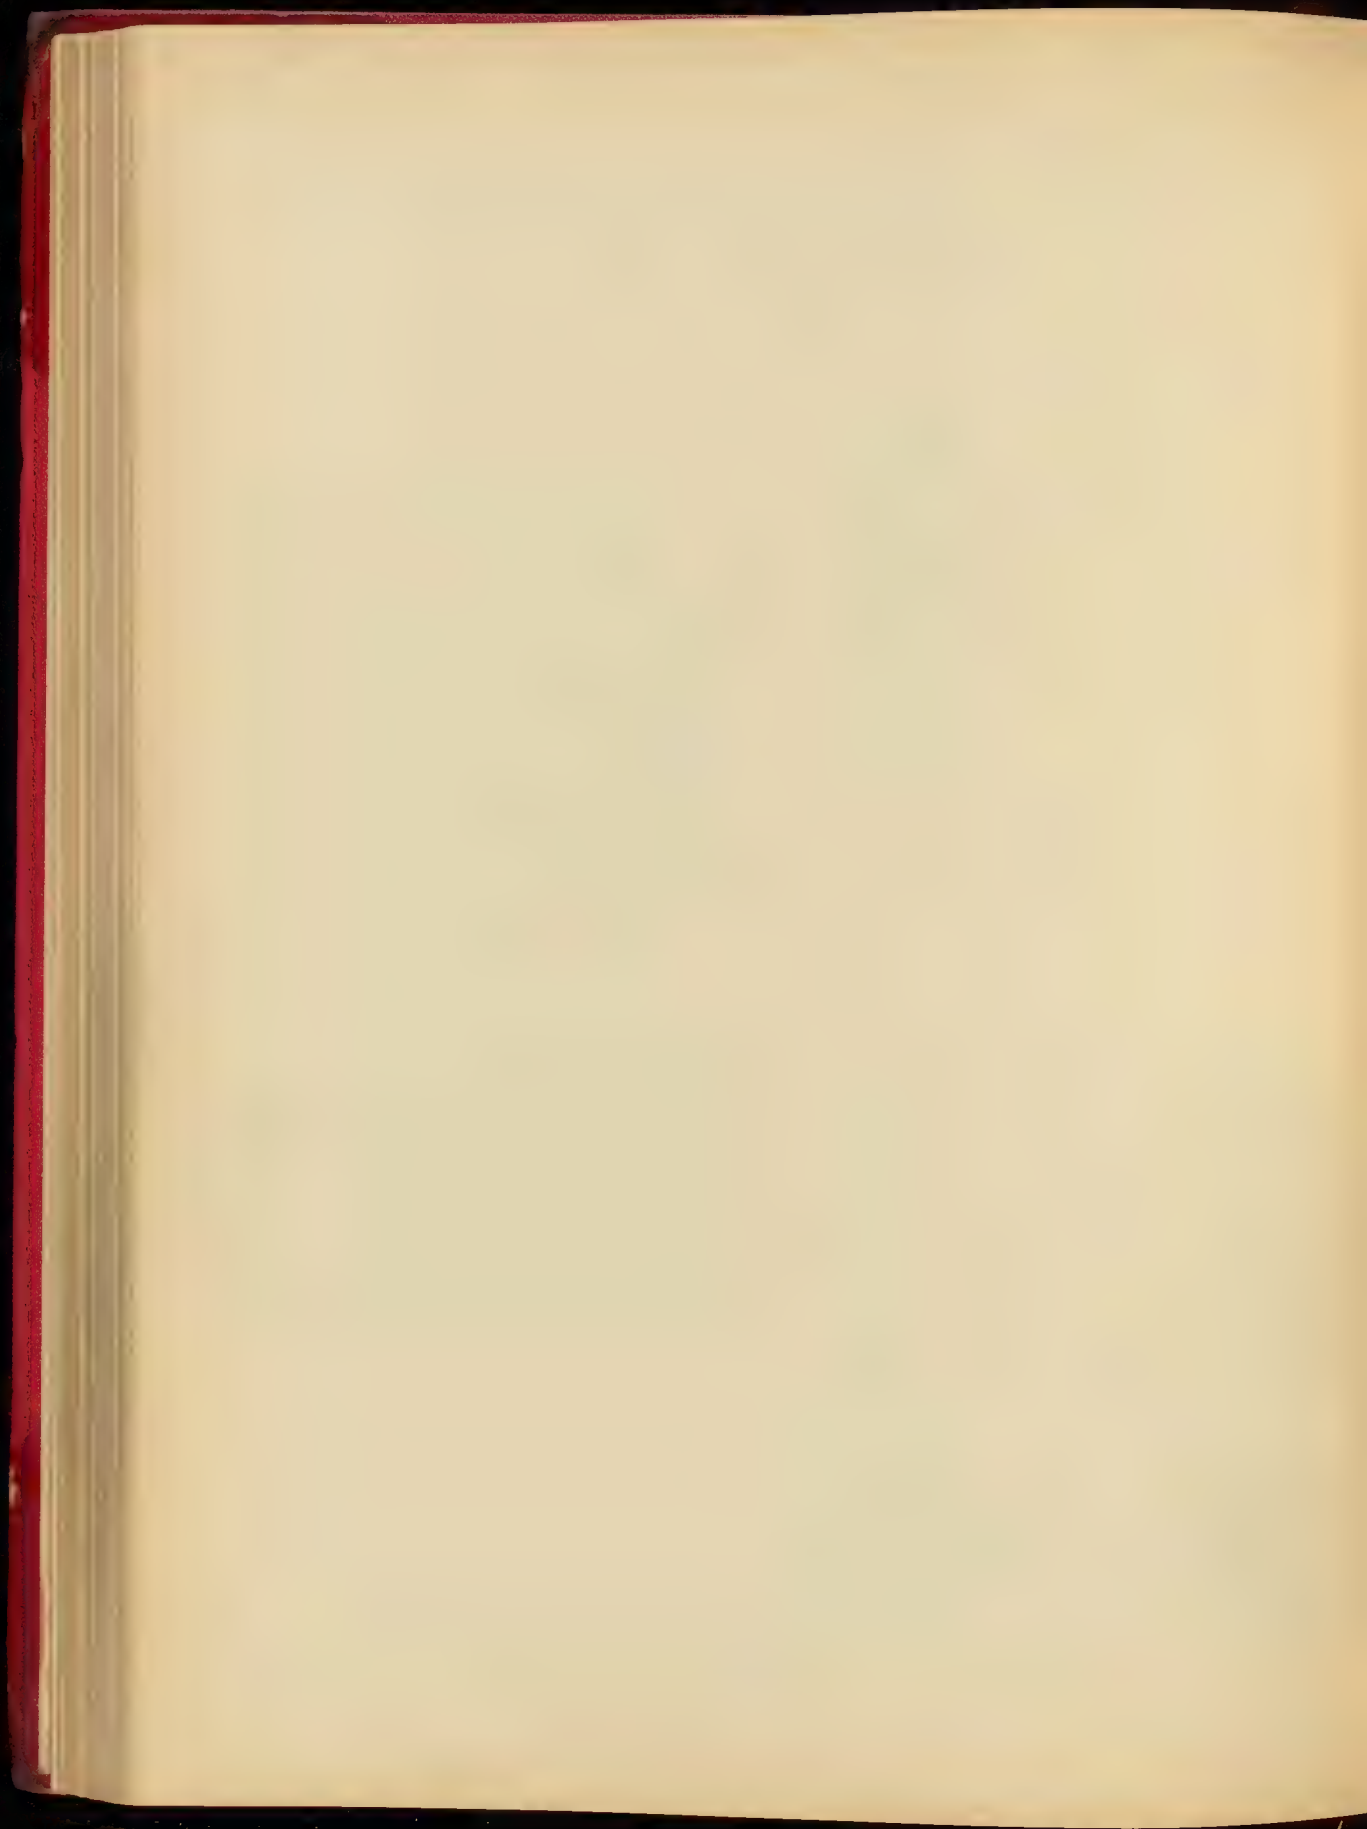


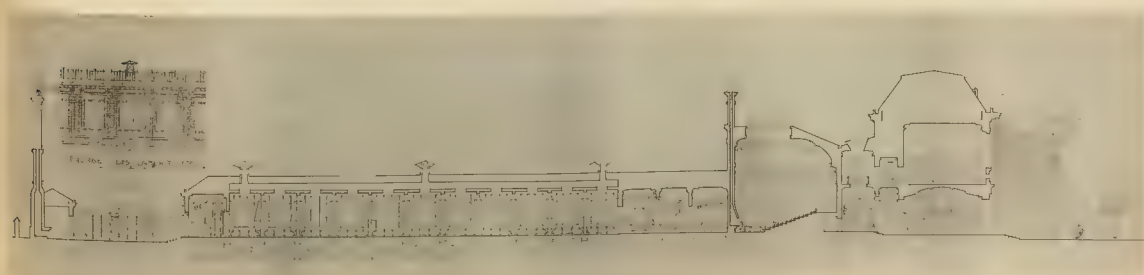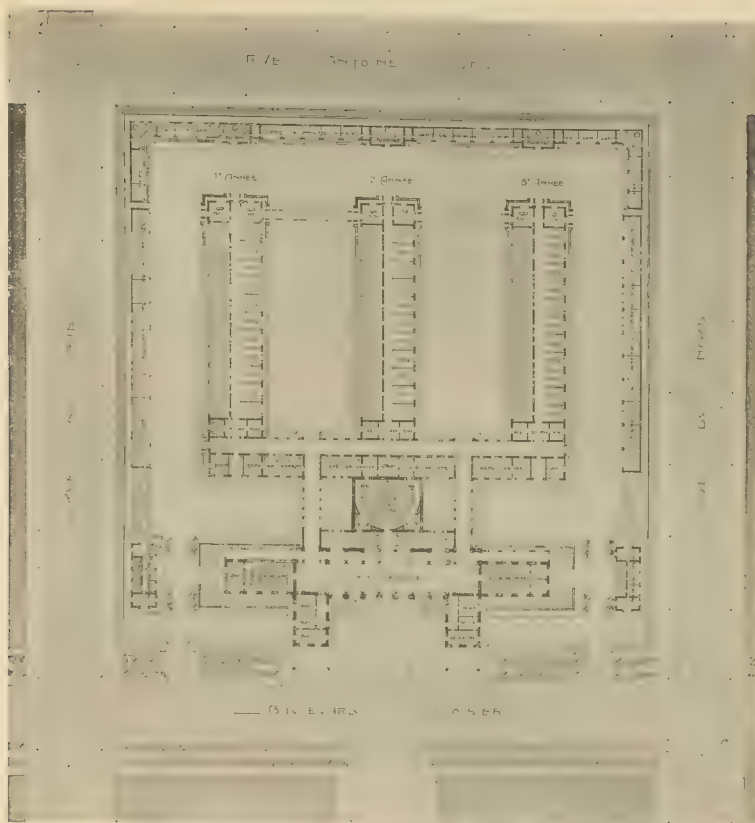



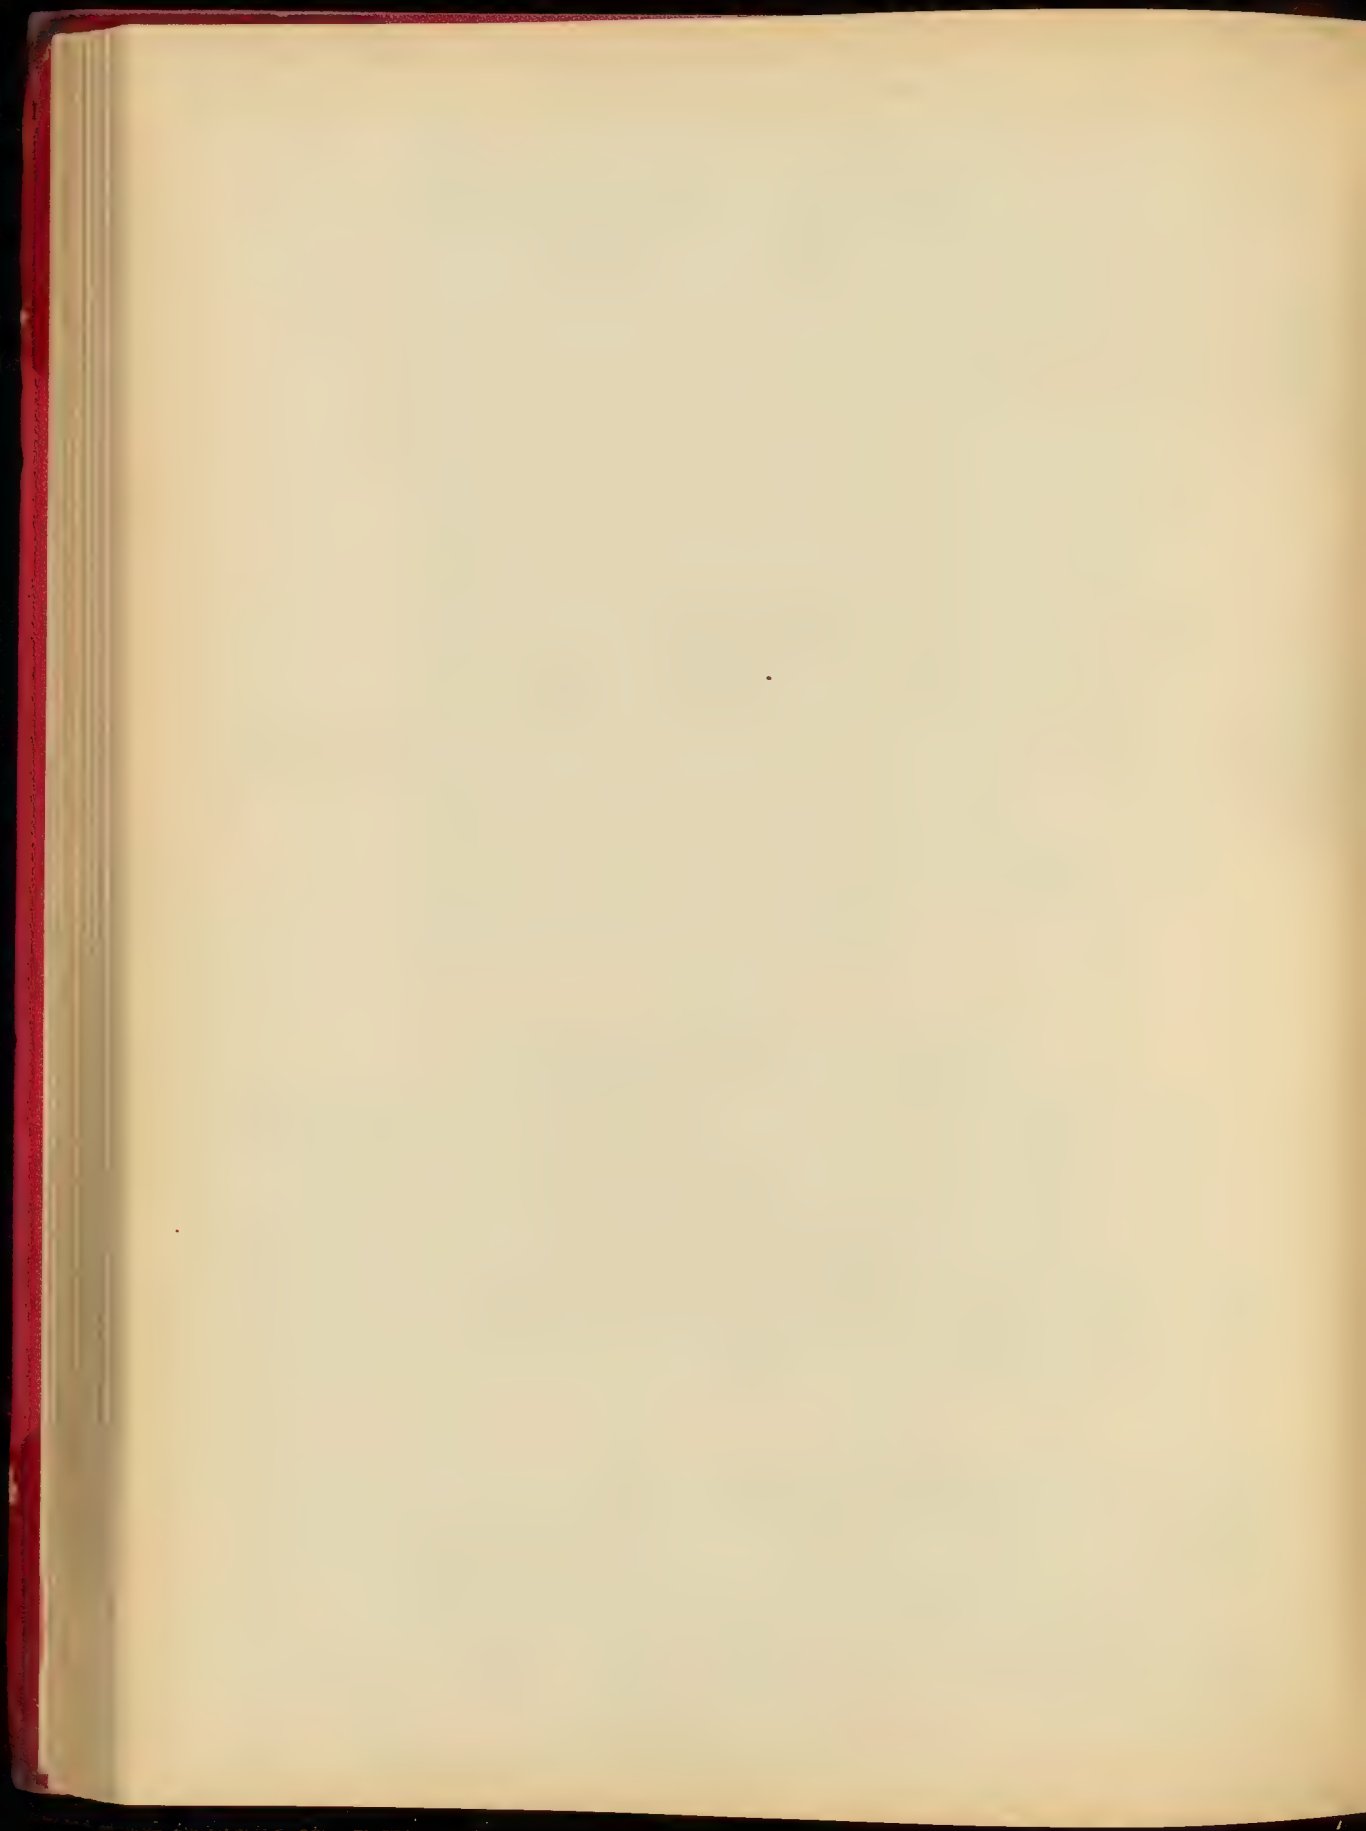


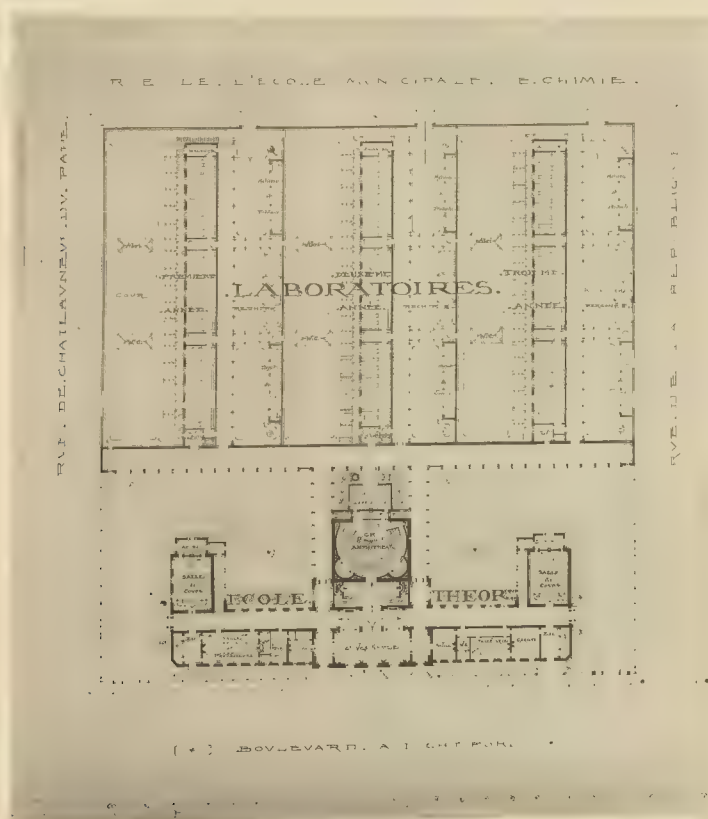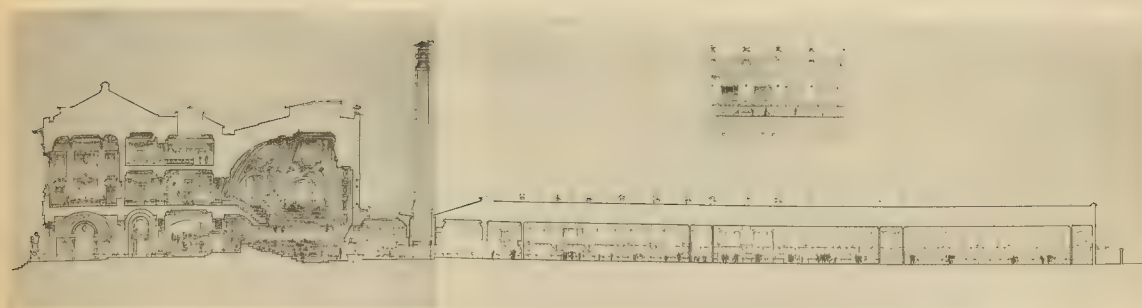


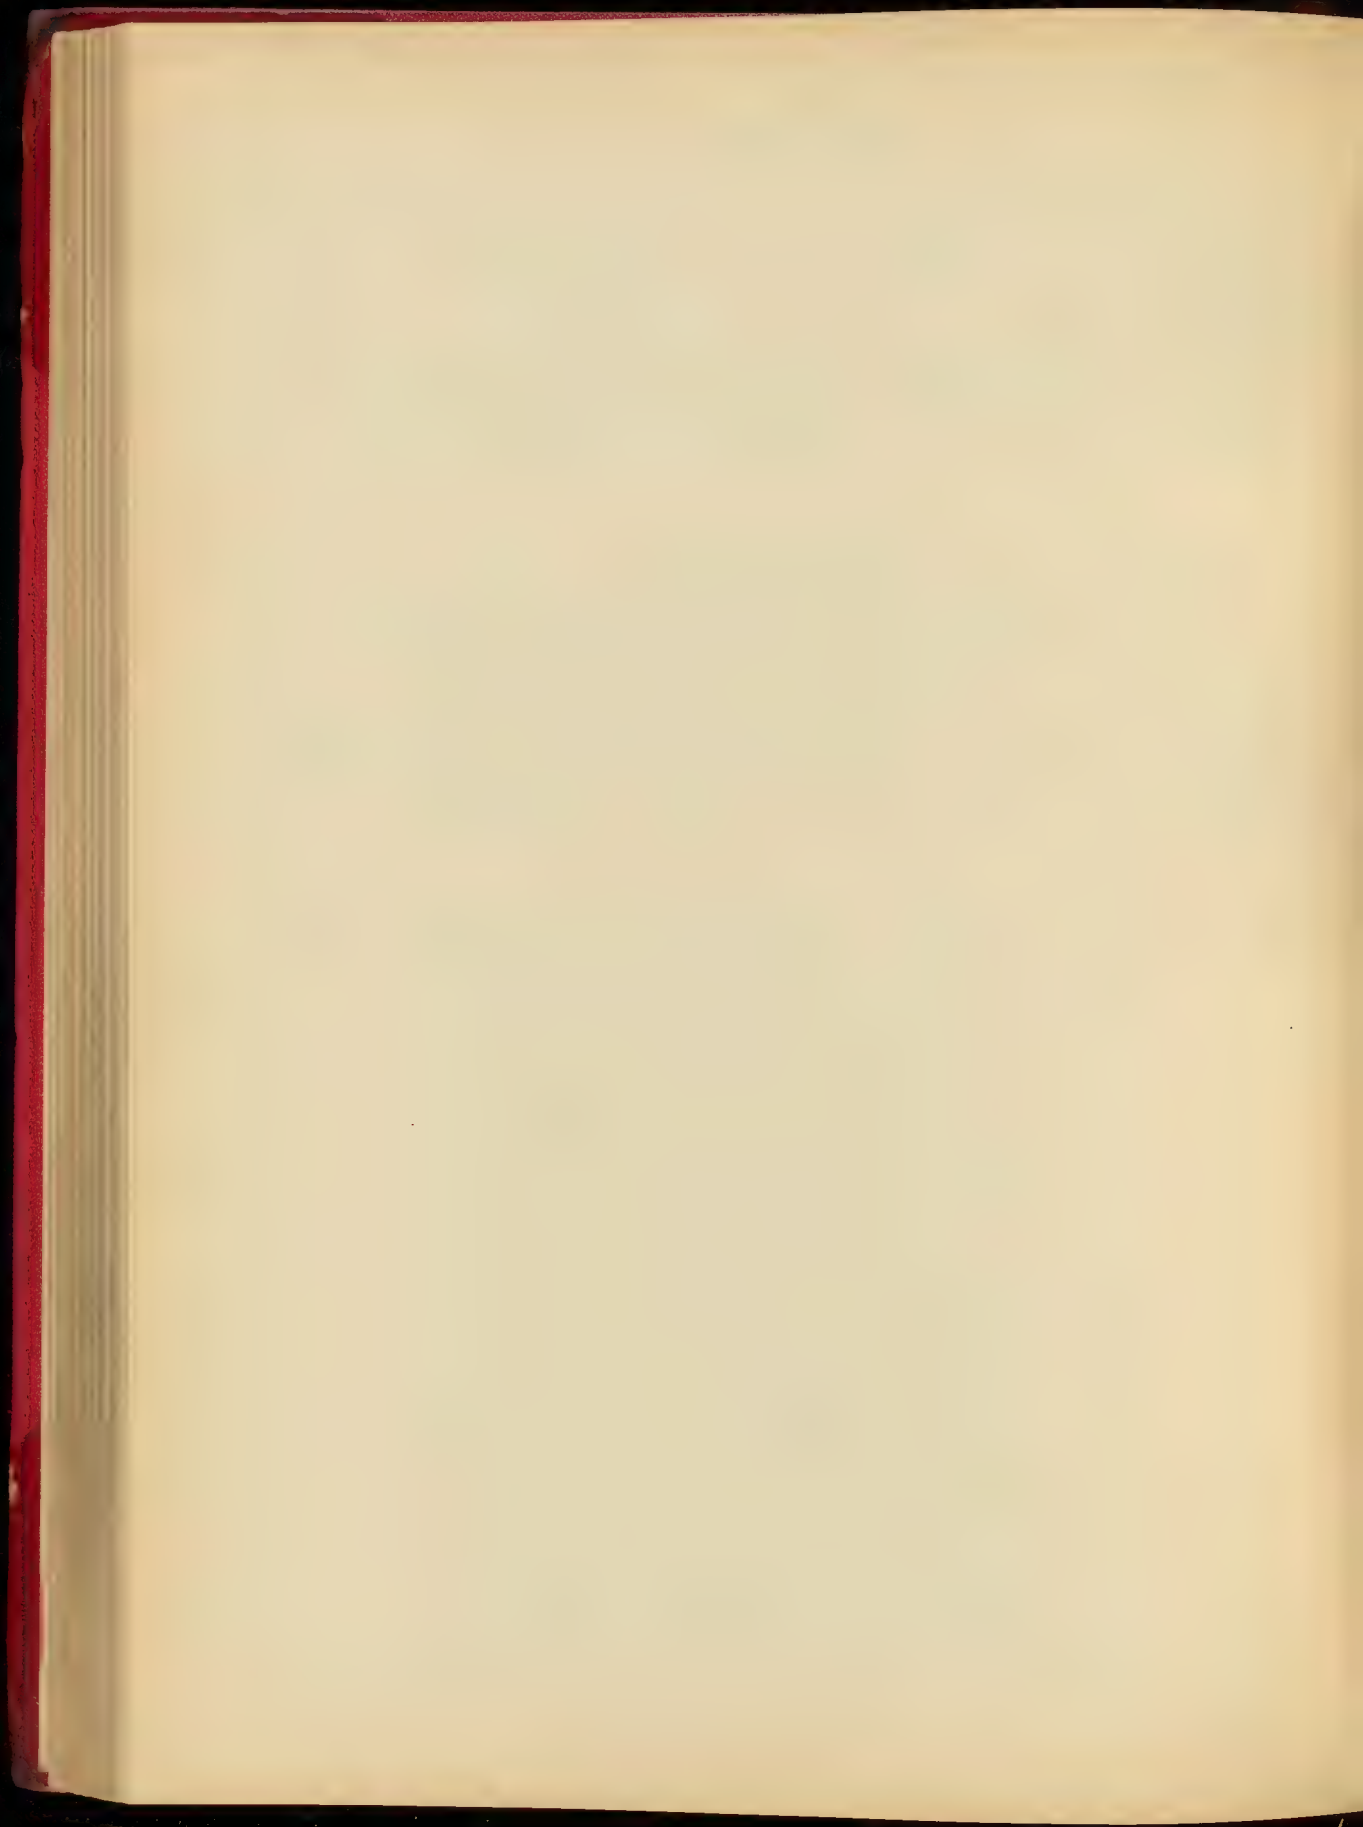

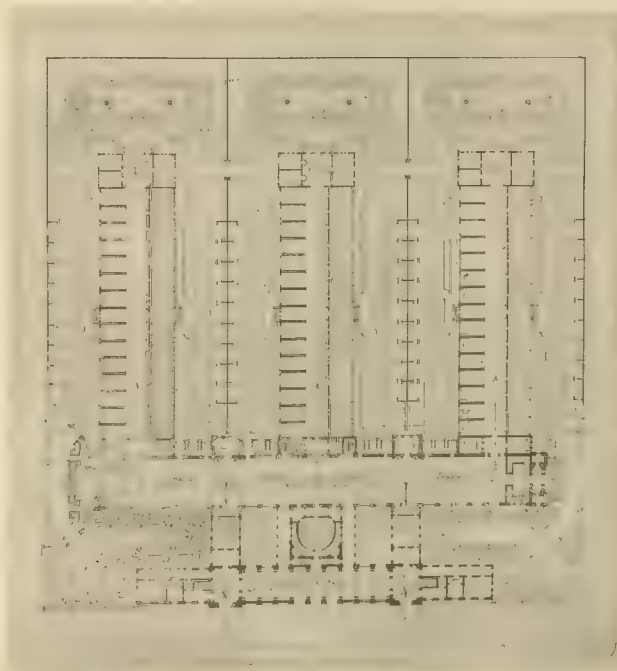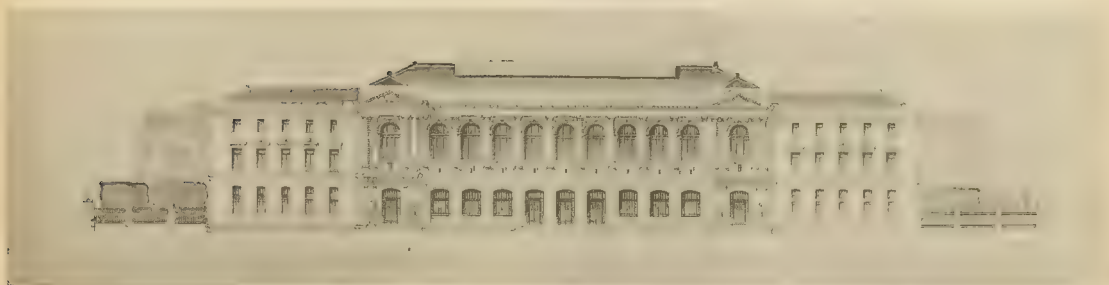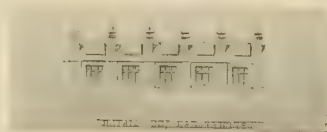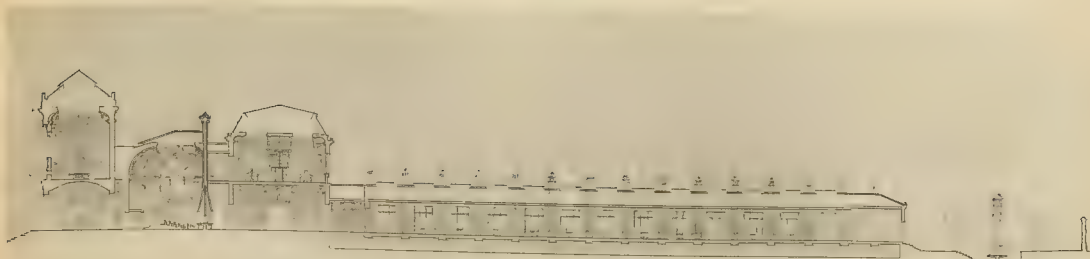

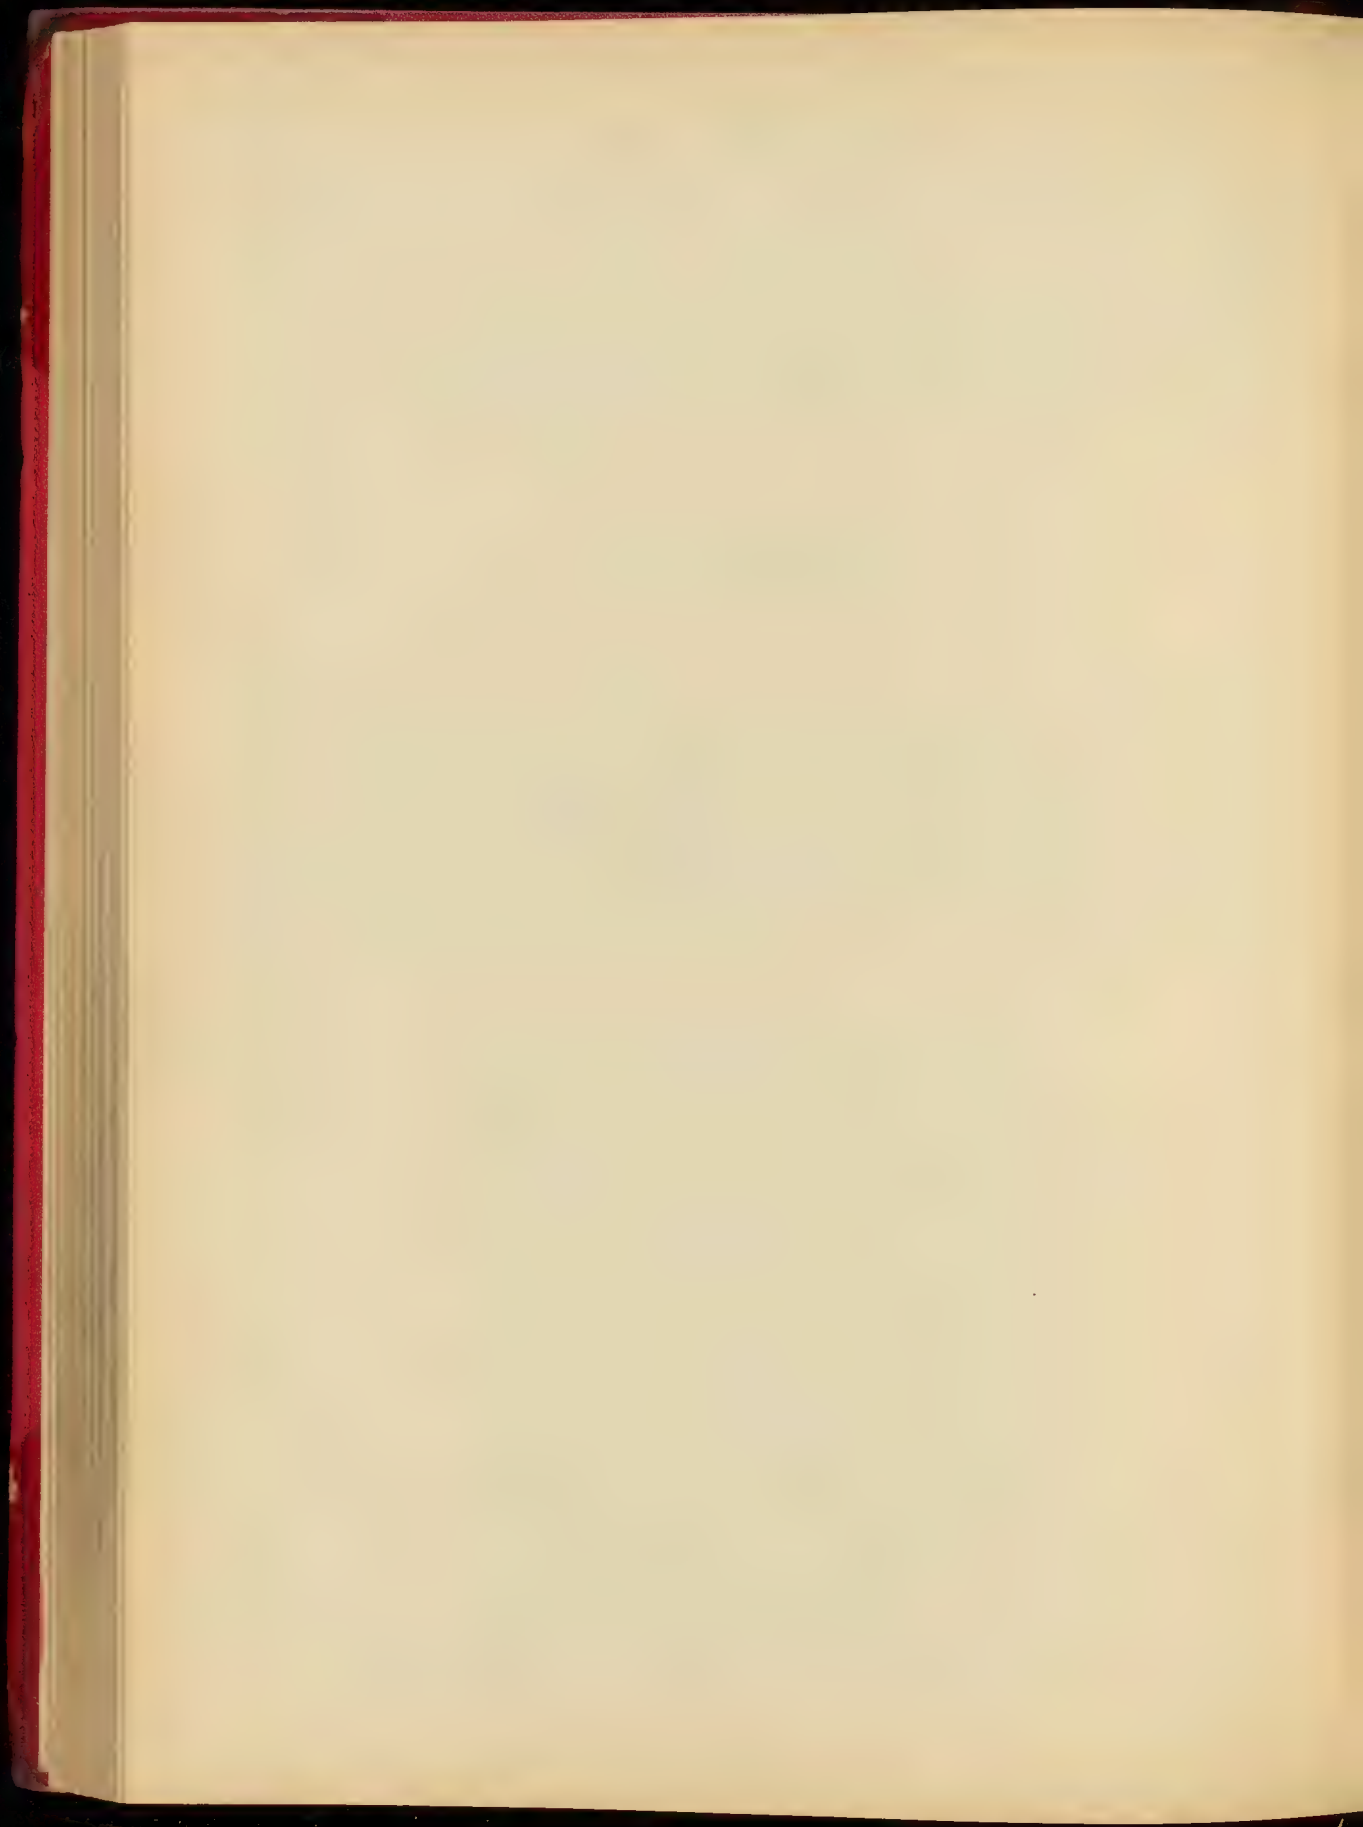

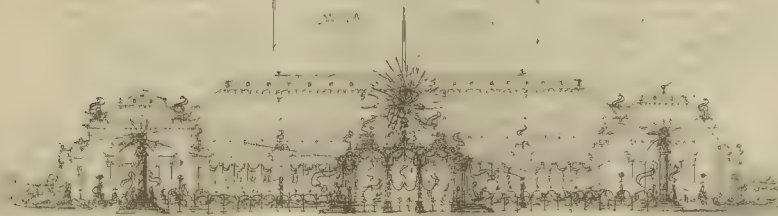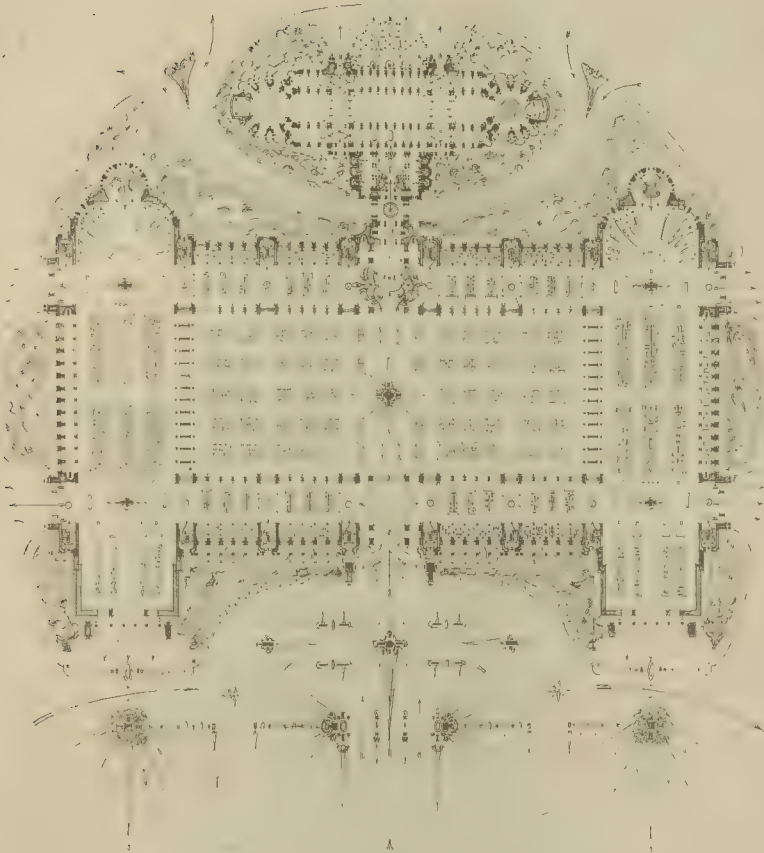


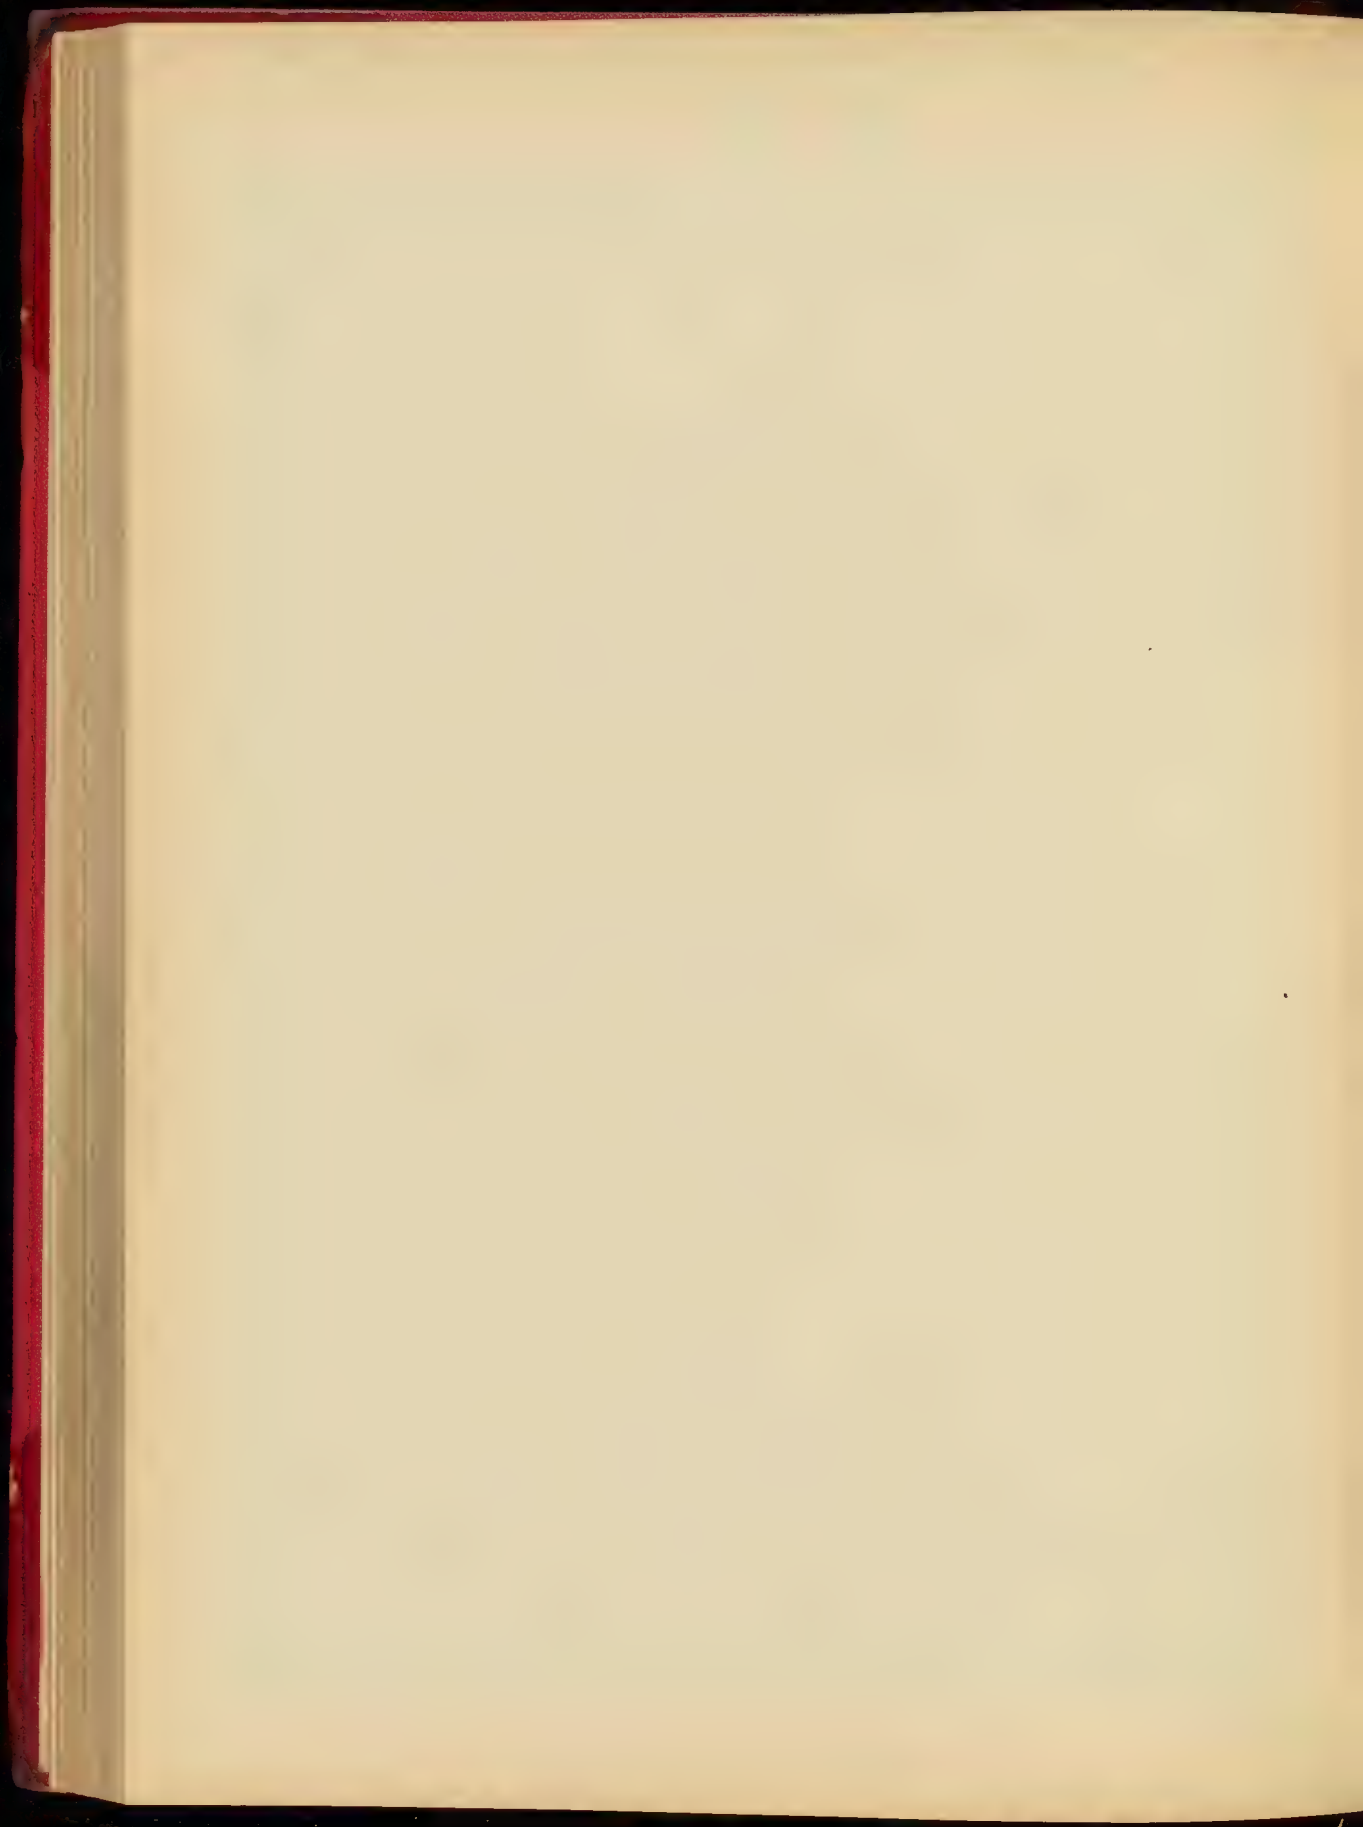



THE JOURNAL OF THE AMERICAN MEDICAL ASSOCIATION
PUBLISHED WEEKLY
535 N. Dearborn Ave., Chicago 10, Ill.
Subscription price: Five dollars per annum in advance.
Entered as Second-Class Matter, May 2, 1917.
Acceptance for mailing at special rate of postage provided for in
Act of October 3, 1917. Approved for mailing at special rate of postage
provided for in Act of October 3, 1917.
Postmaster: Send address changes in this journal to THE JOURNAL OF THE
AMERICAN MEDICAL ASSOCIATION, 535 N. Dearborn Ave., Chicago 10, Ill.

CONTOURS" D'ART ÉGLISSE - PALAIS D'EXPOSITION D'AUTOMOBILES - M. FRANK Y. CA. - ÉLÈVE DE M. ANDRÉ

MELCHIE E. LE DELEN, OAR S

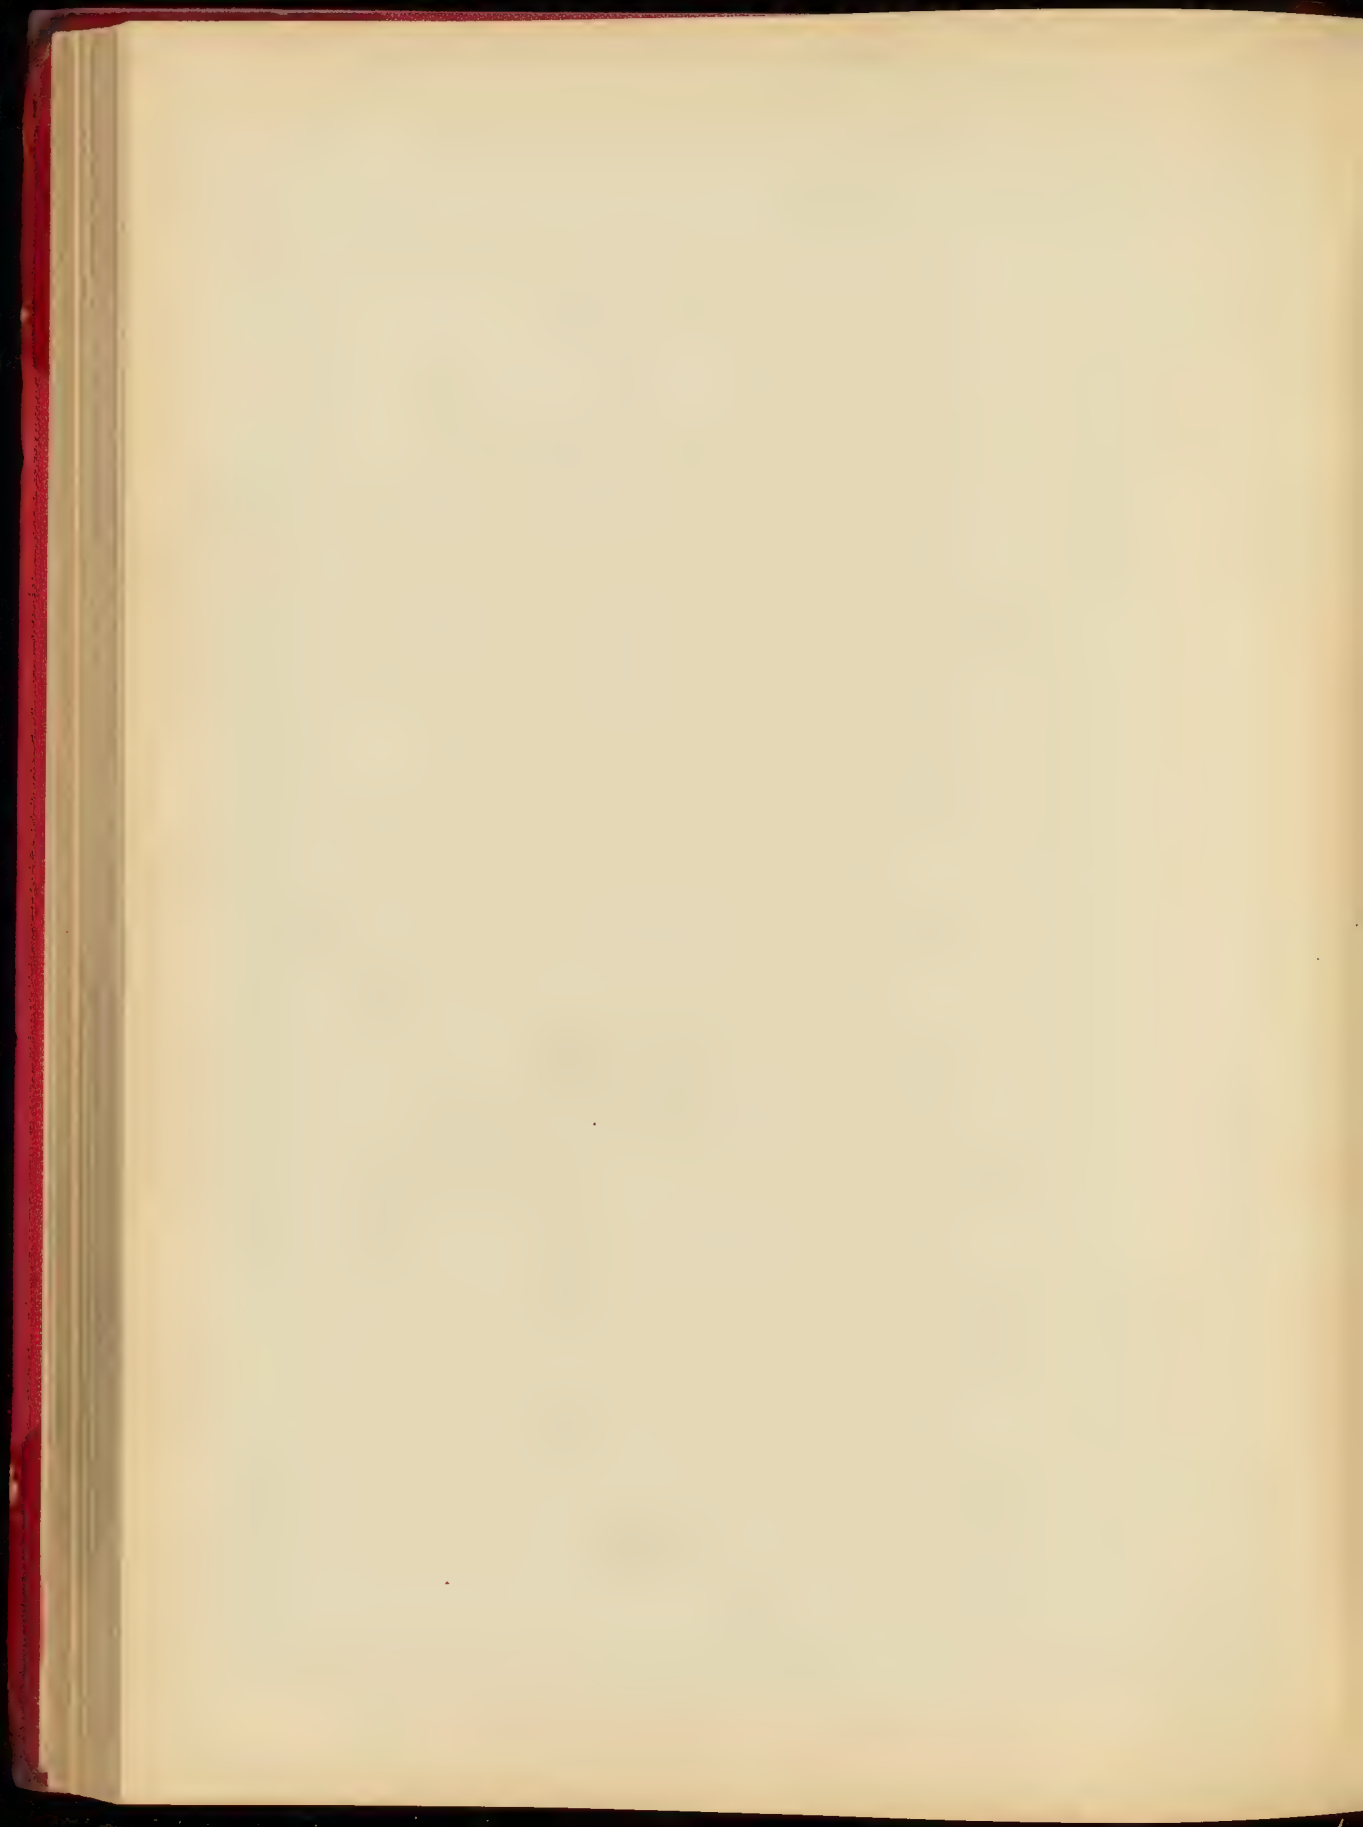

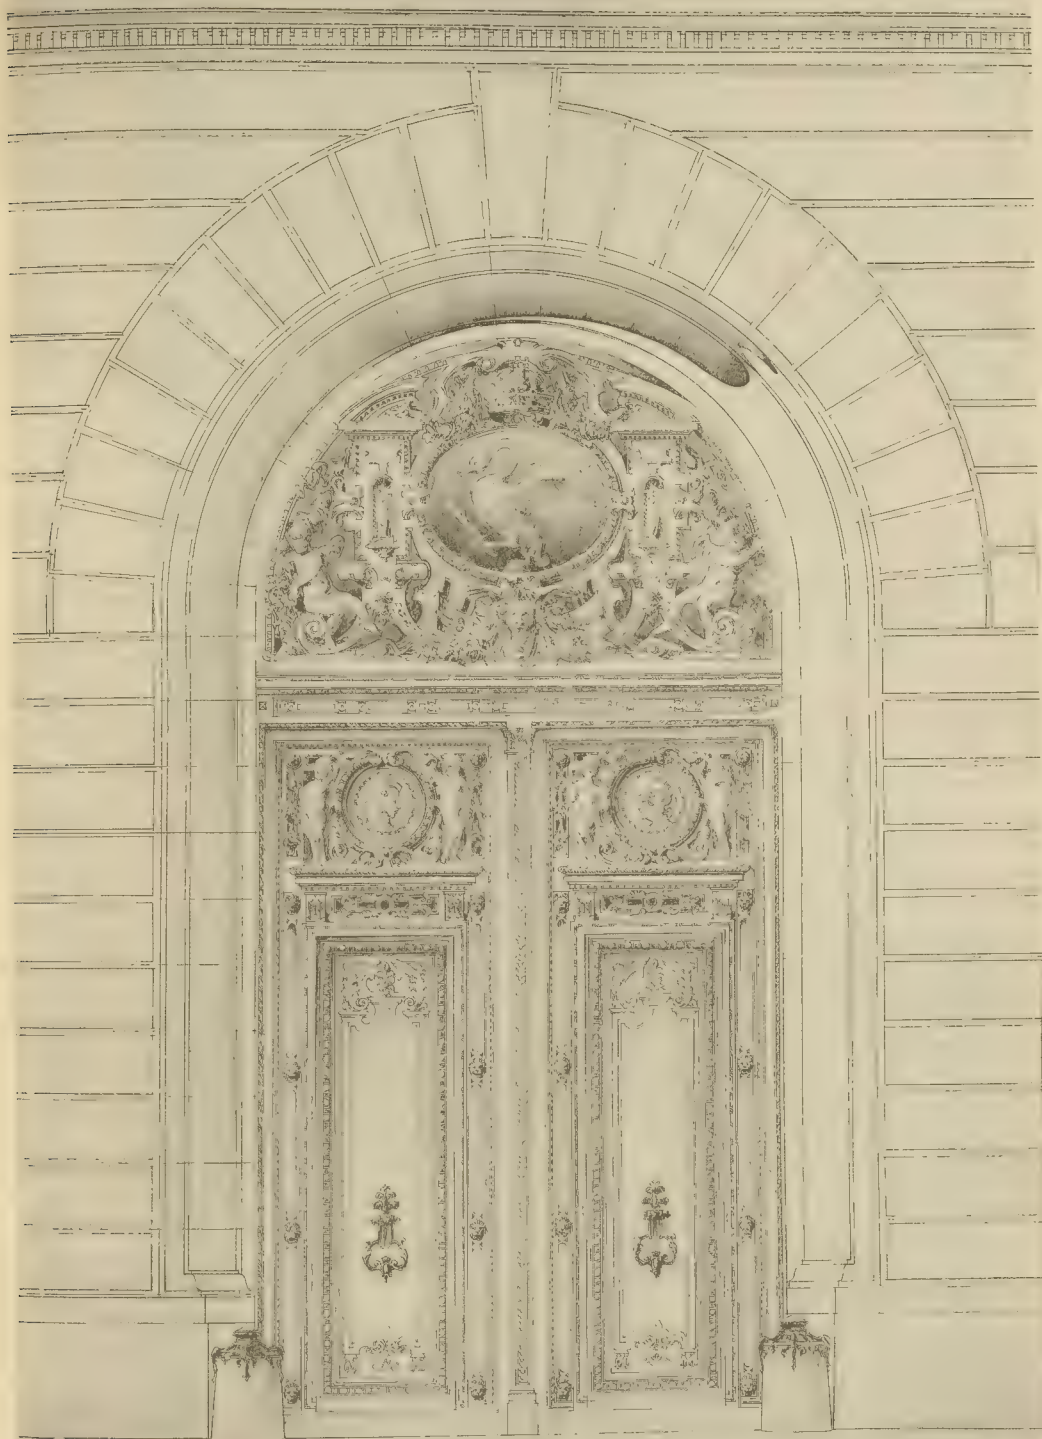

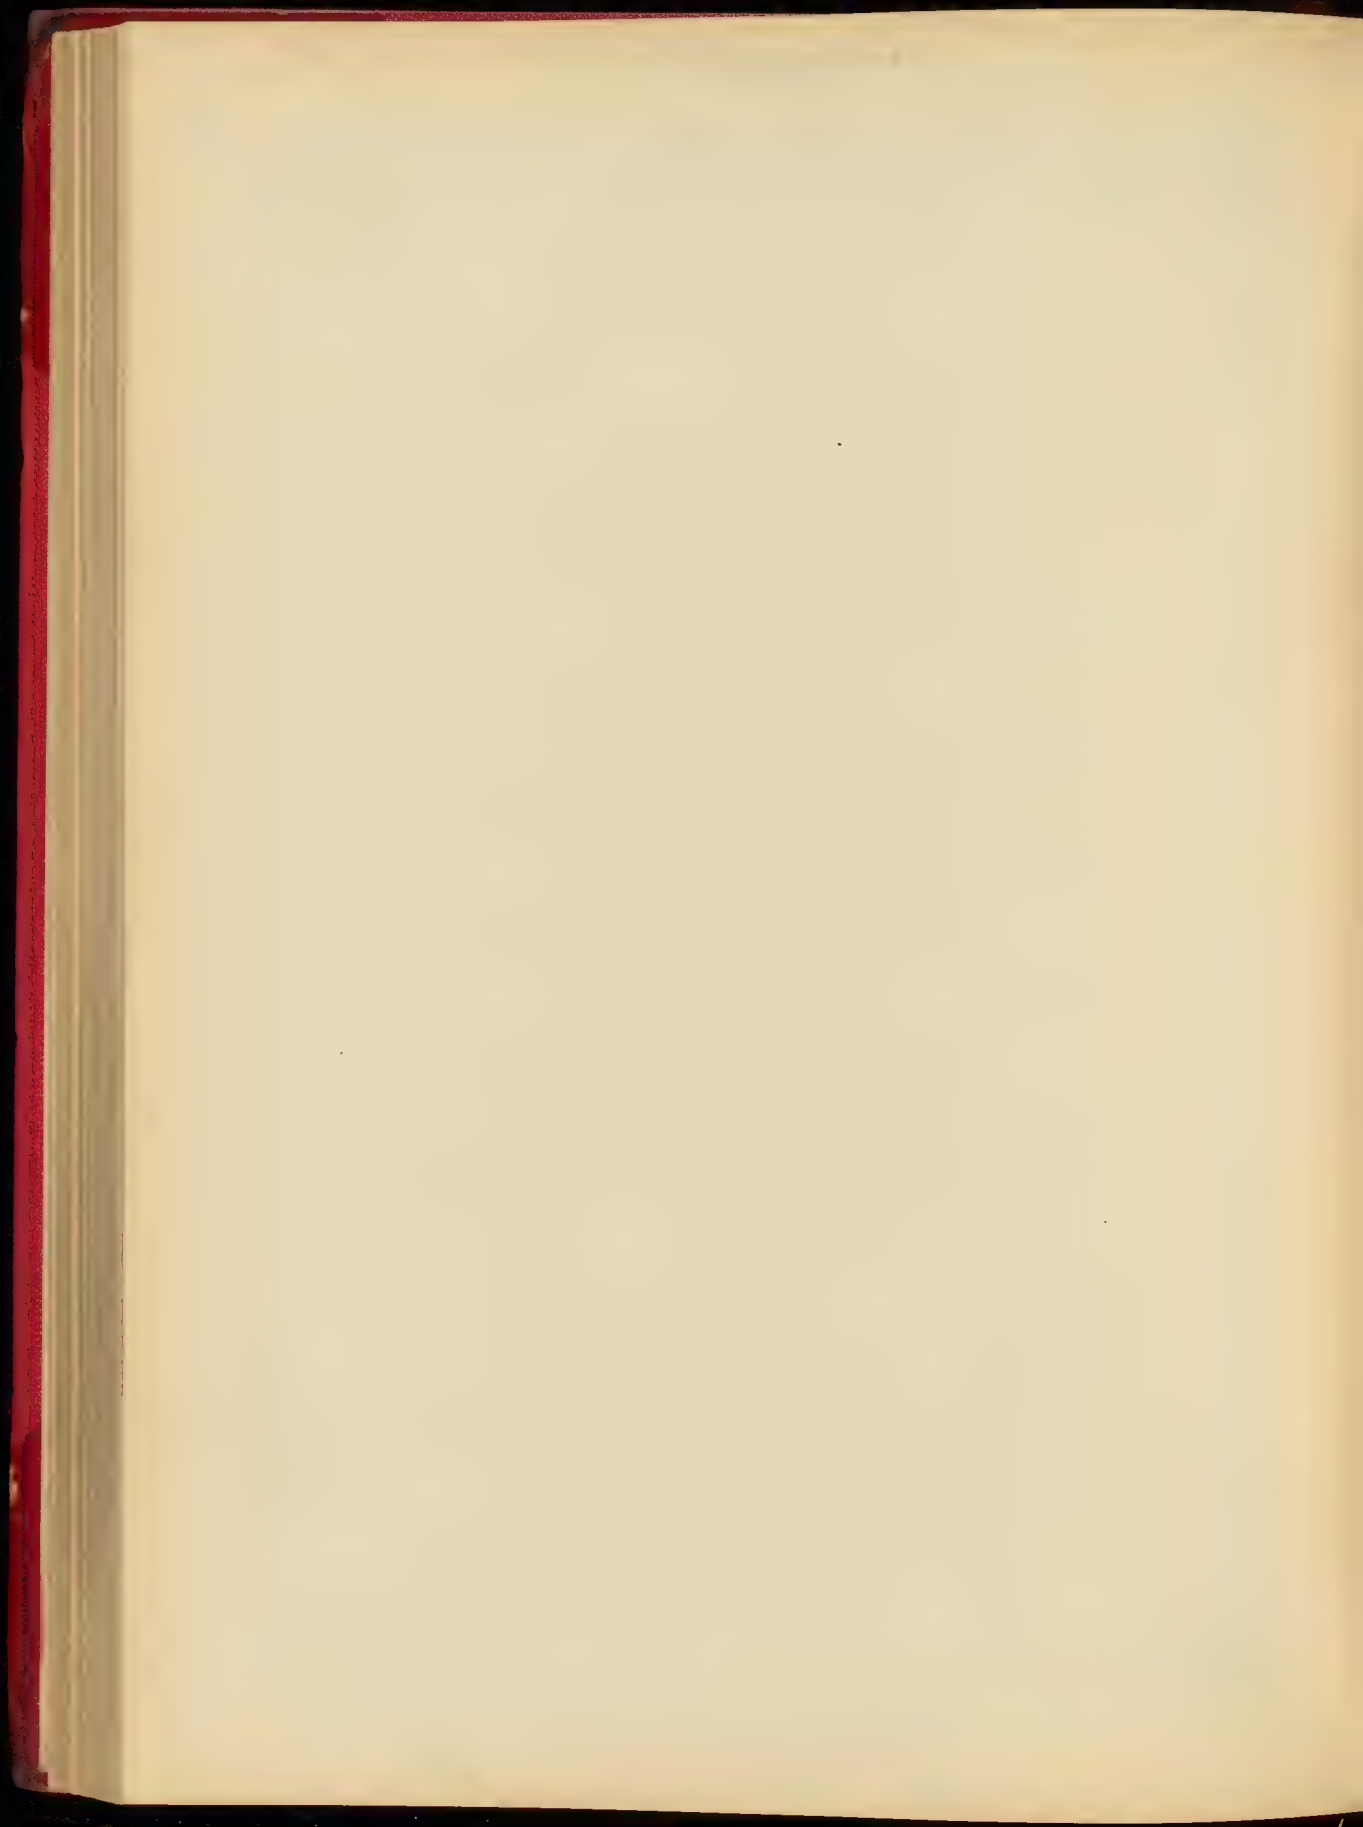




RELIGIEUX E. LE BELEY, PARIS

CONCOURS CODEBECUF UNE PORTE POUR UN HOTEL - M. CREVEL, CLÈVE DE M. PAULIN

ARMAND CLÉMENT, EN TEUR, 140, FAUBOURG SAINT-MARTIN, PARIS

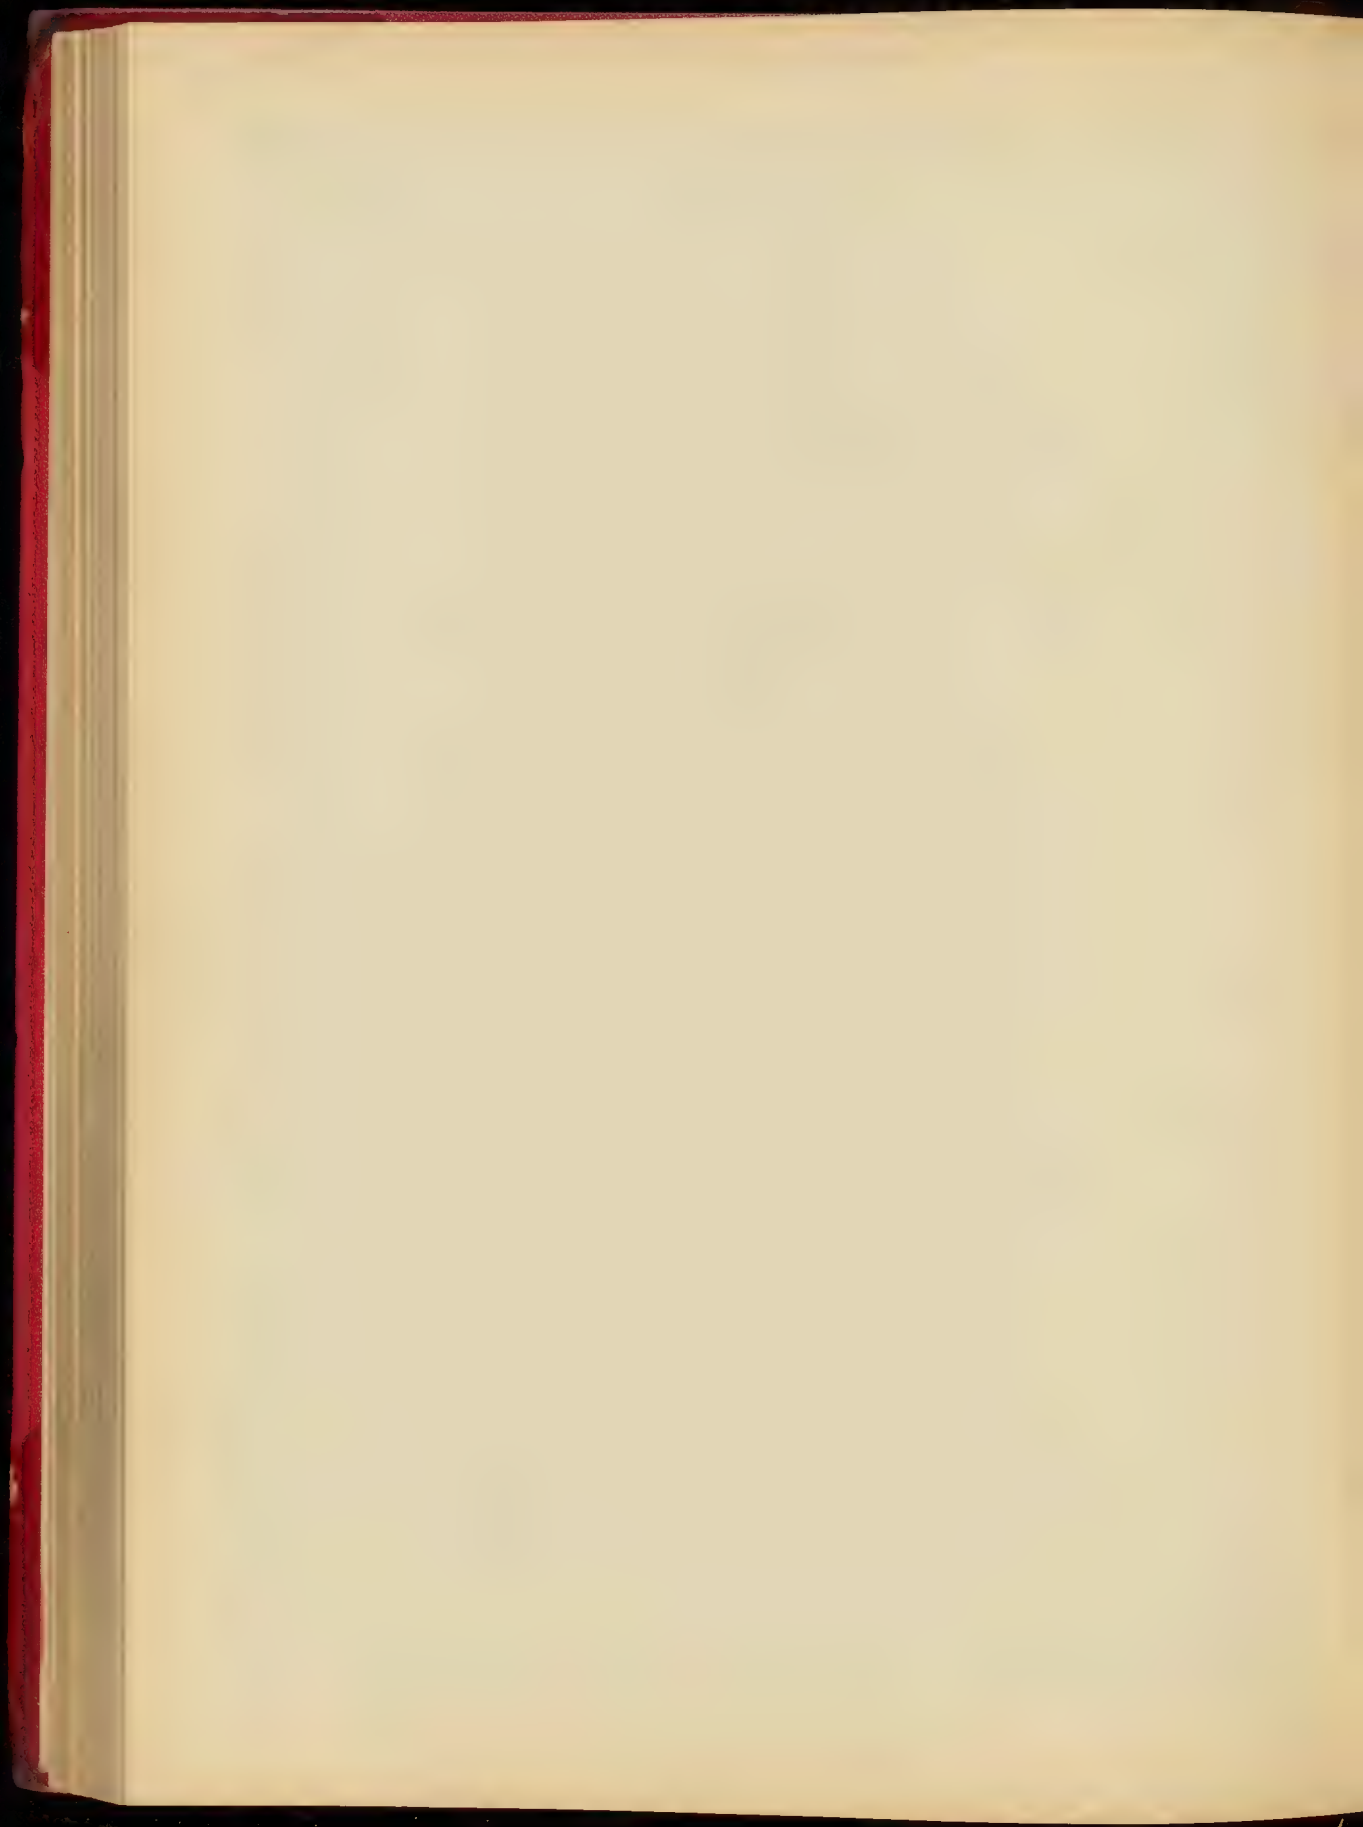




REUNYRE & LE PELLEY, PARIS


CONCOURS GODEBEUF - UNE PORTE POUR UN HOTEL - M. CLAUDE MARTELLO ELEVE DE M. PAULIN

ARMAND QUÉLINER, ENTREPRENEUR, 140, FAUBOURG SAINT-MARTIN, PARIS

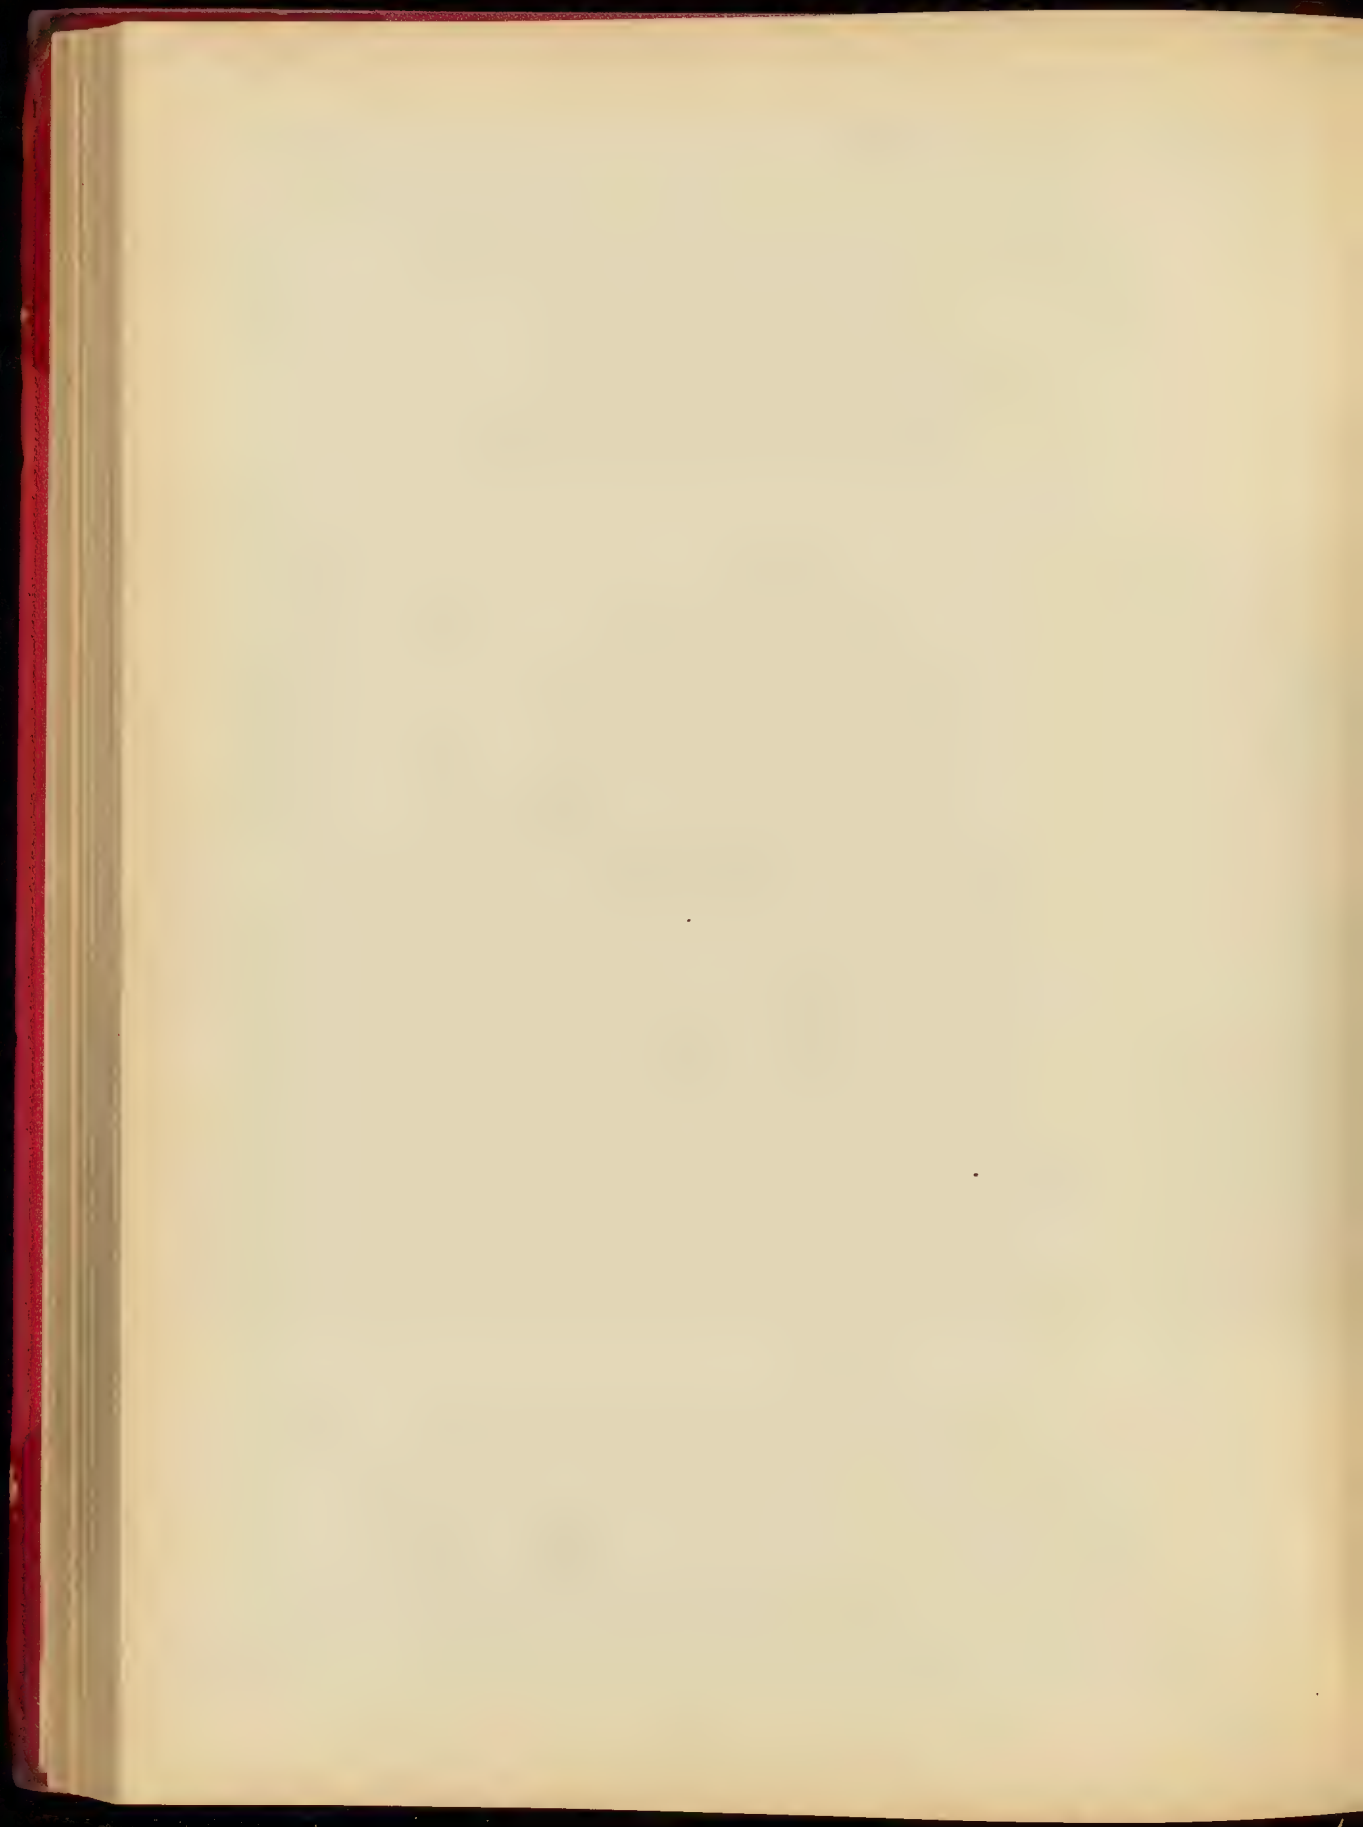





48. DÉCORÉ À LA GRECQUE. 1844.


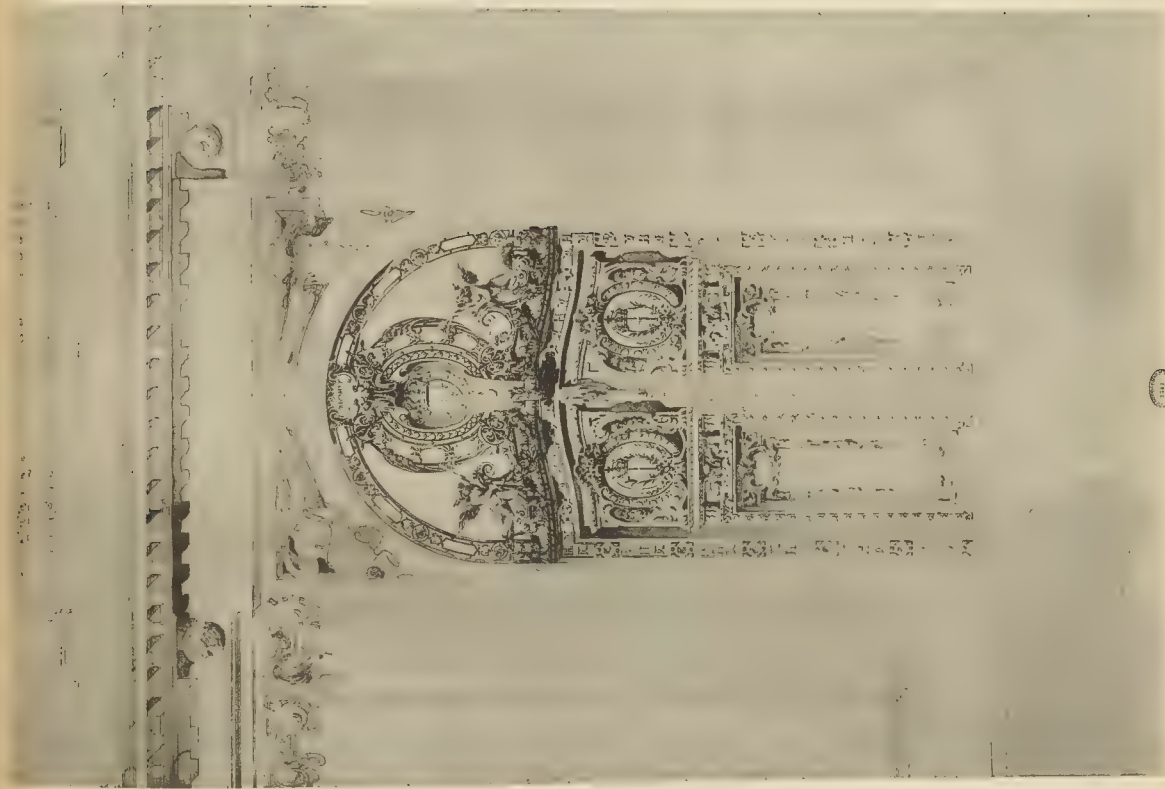



CONSOURS GODREUF. - UNE PORTE POUR UN HOTEL. - PRIN. - M. ROBERT DANIS. ÉLÈVE DE M. DECJANE.



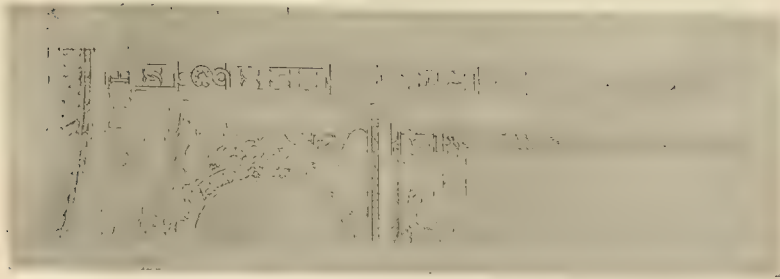



ANNÉE DÉCORÉE. DÉTAIL. M. ROBERT DANIS. ÉLÈVE DE M. DECJANE.


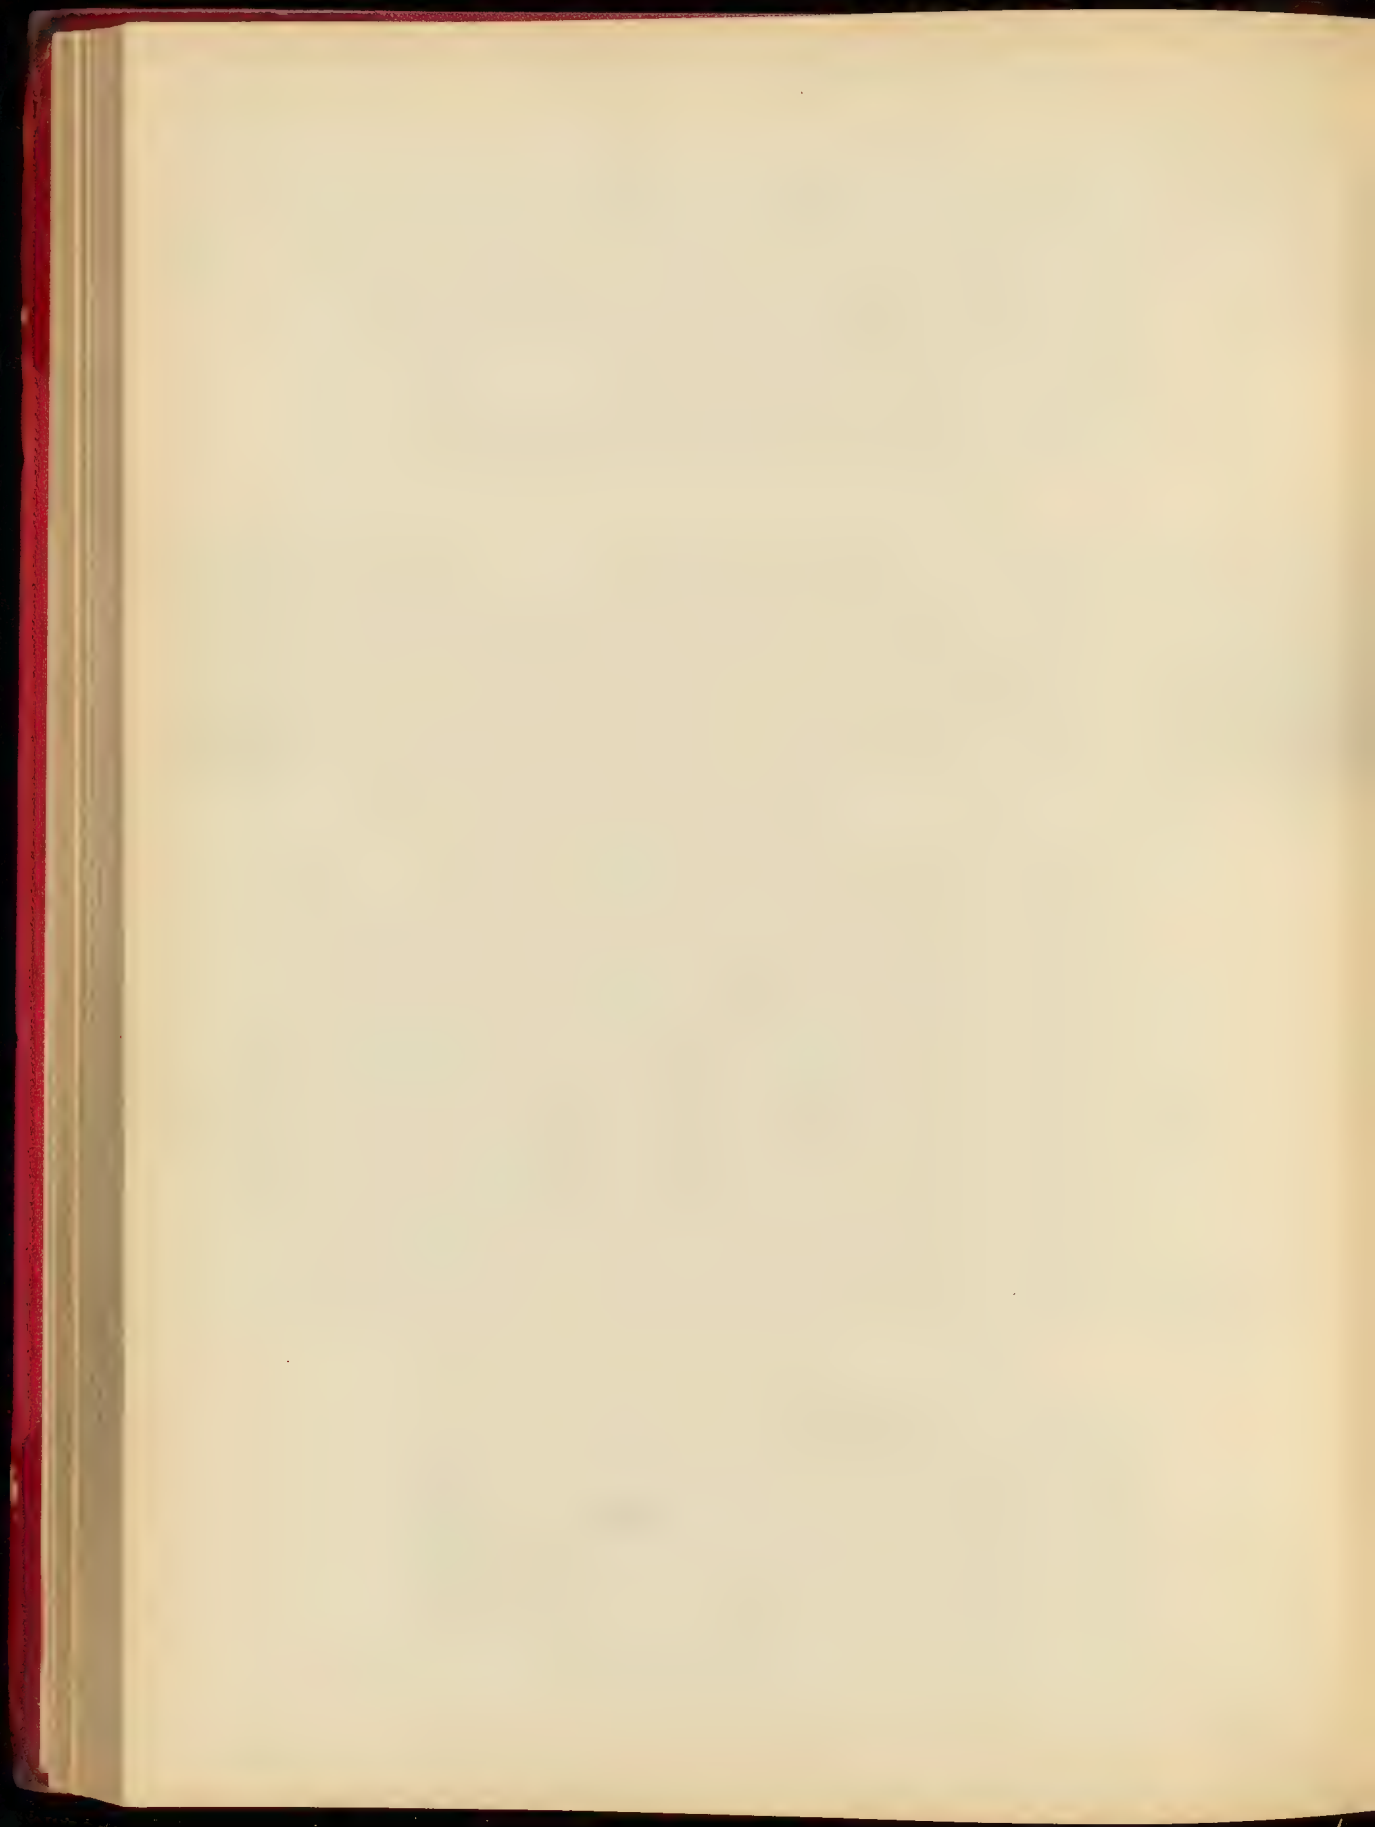


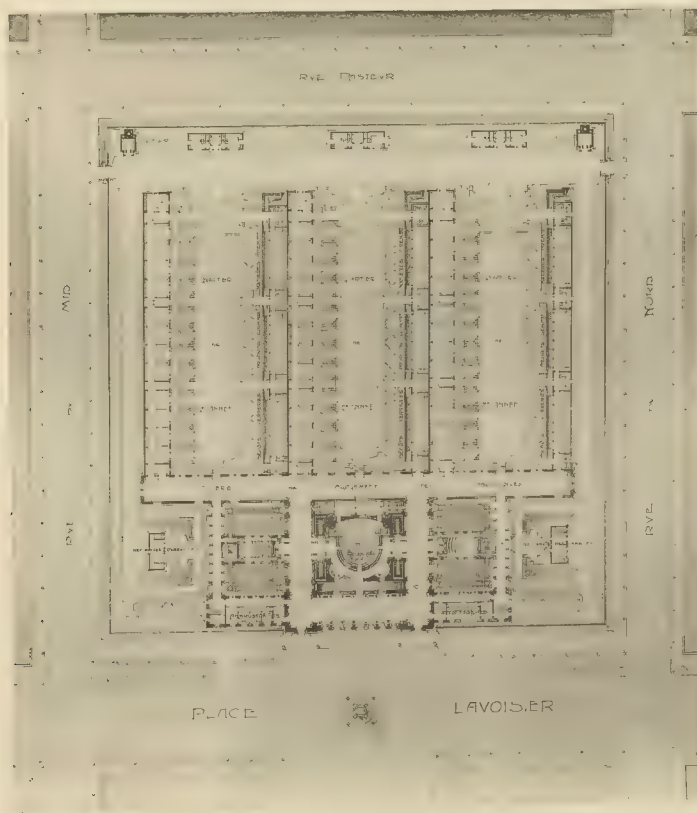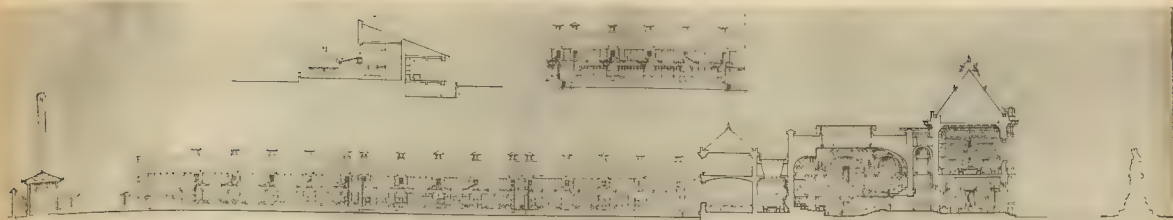


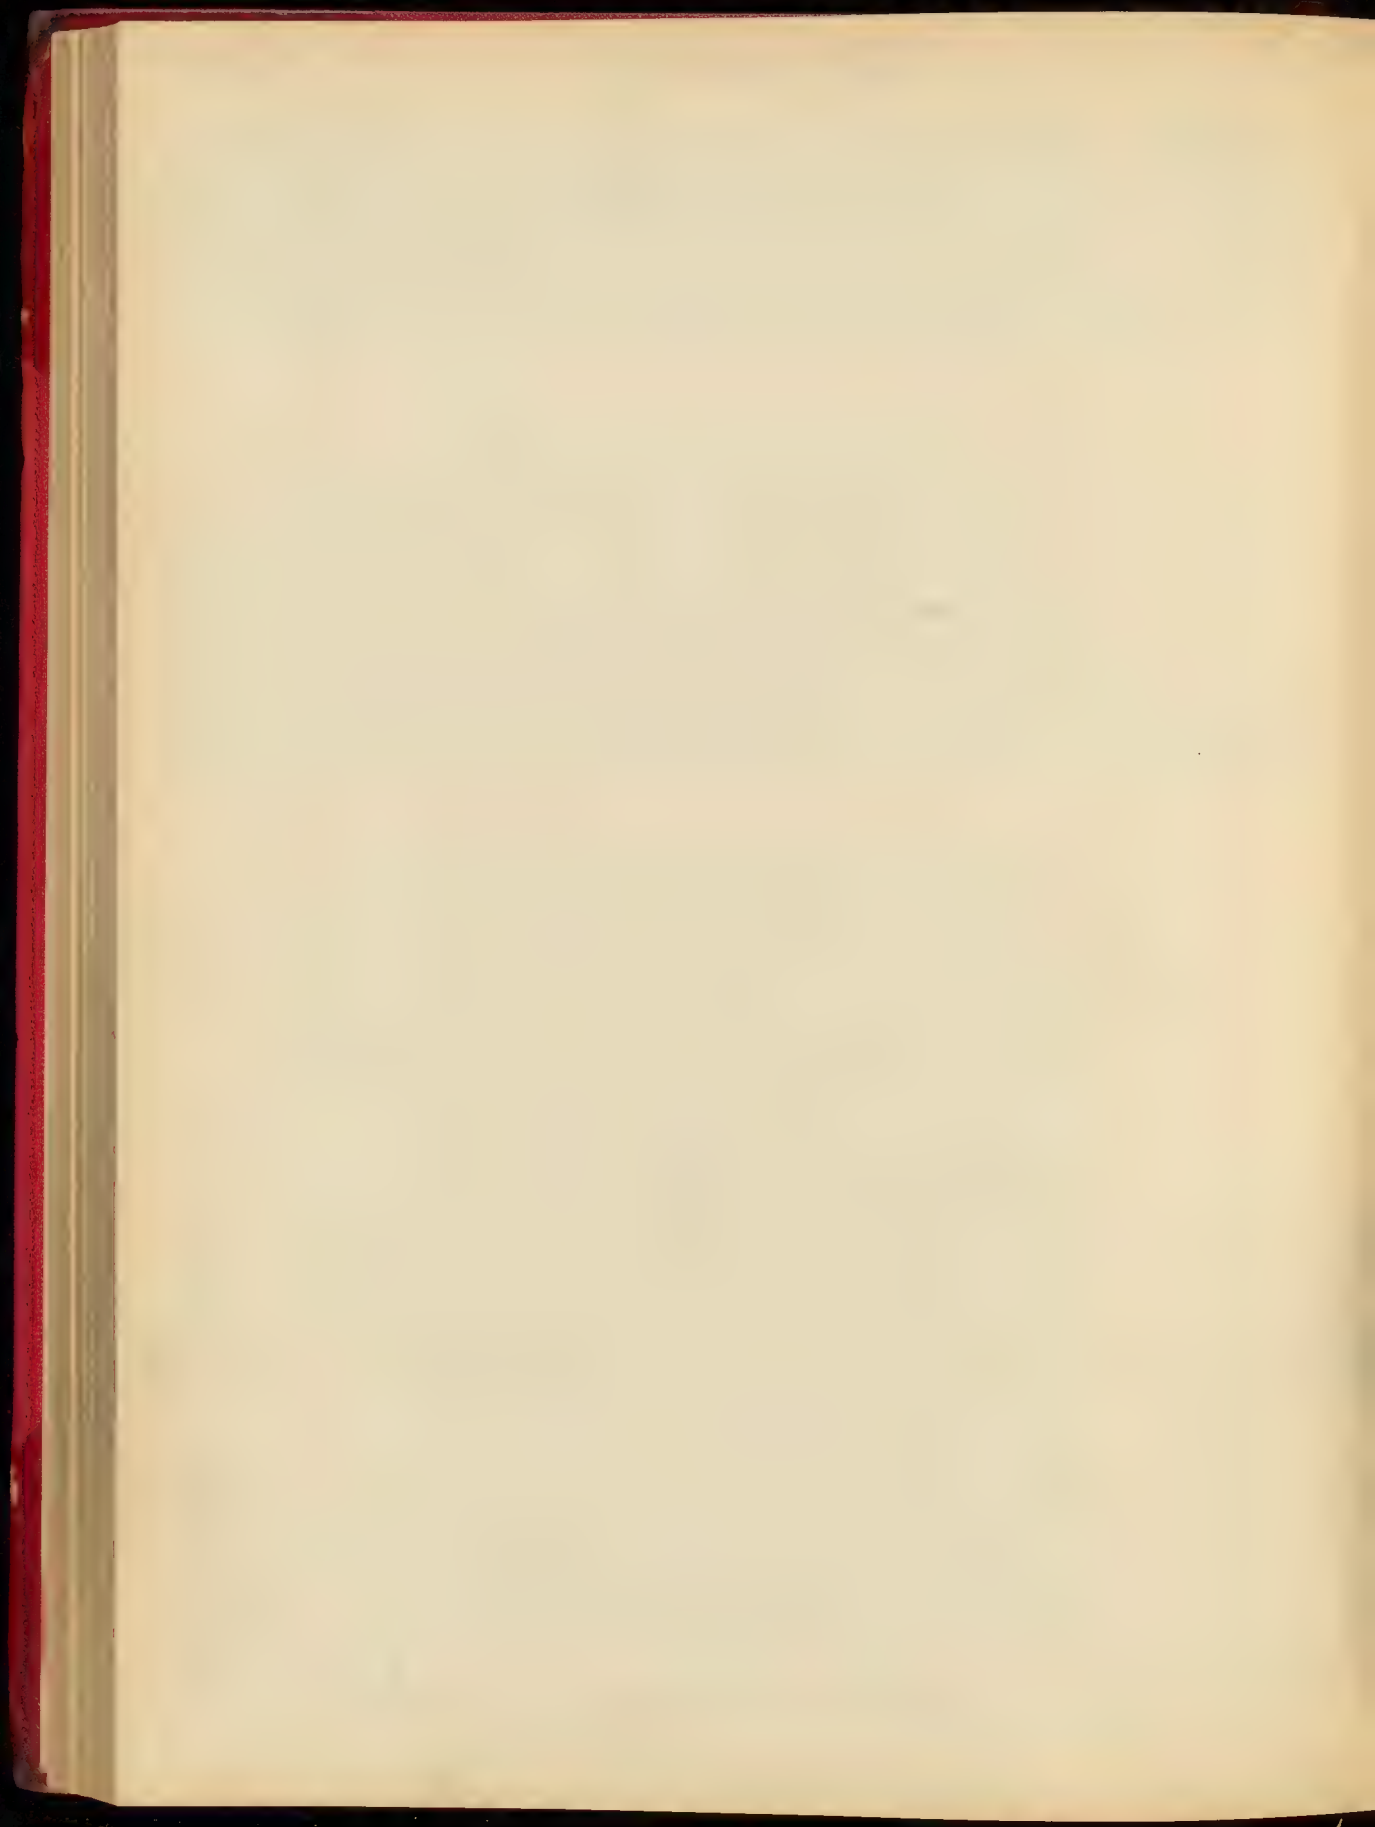

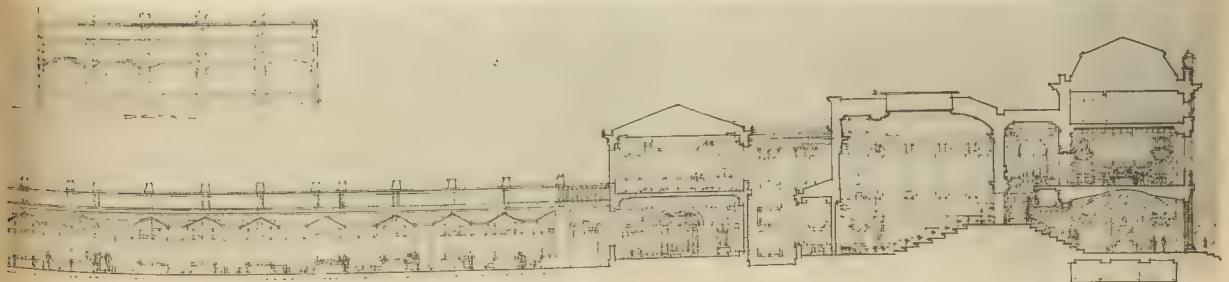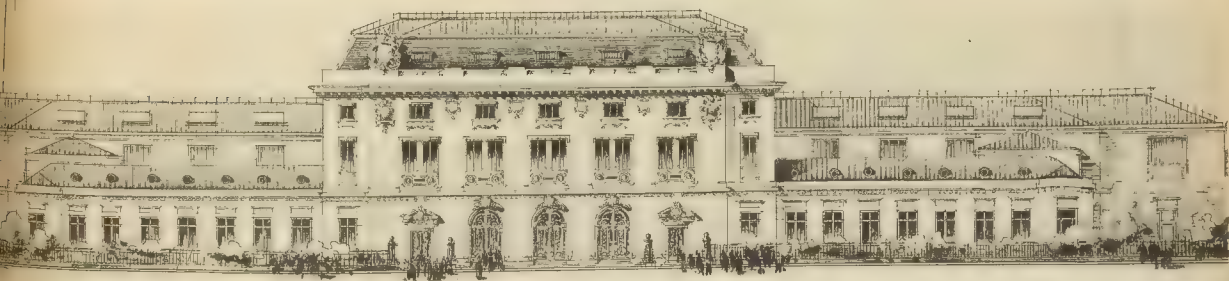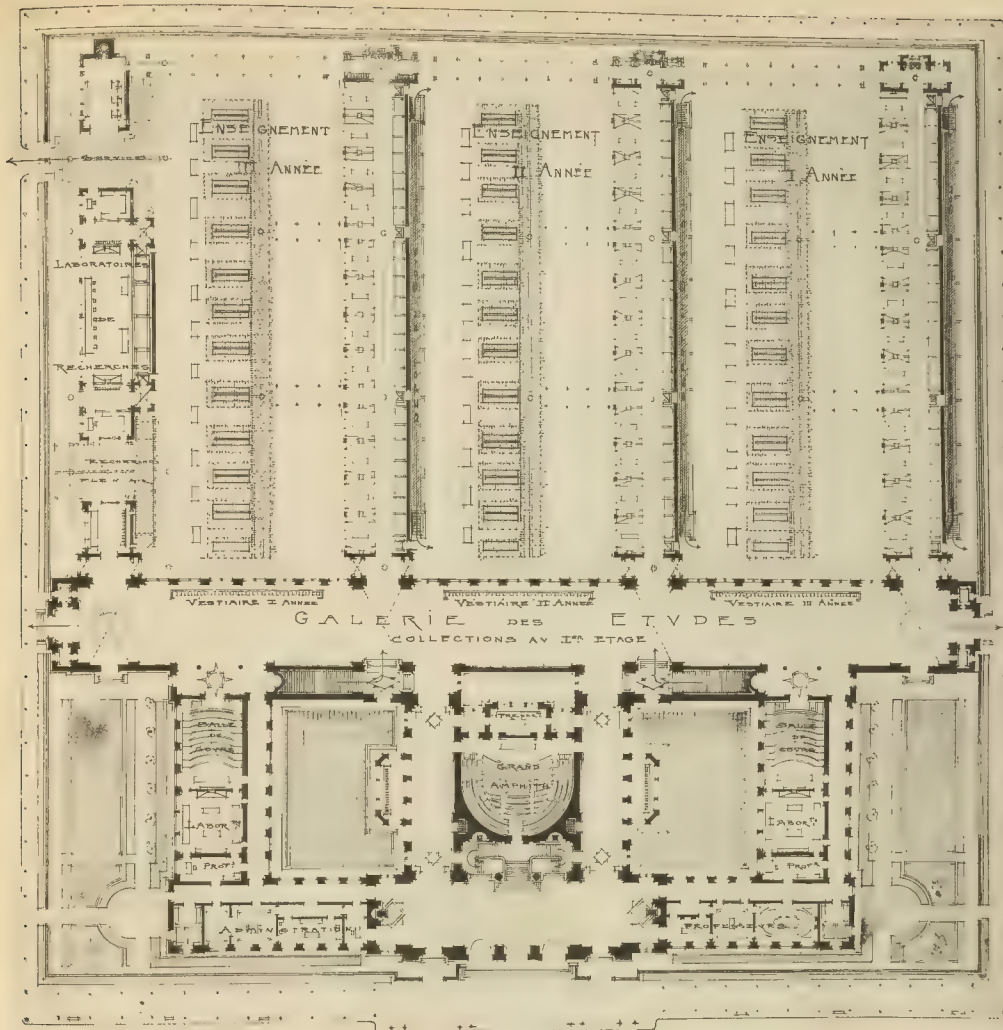

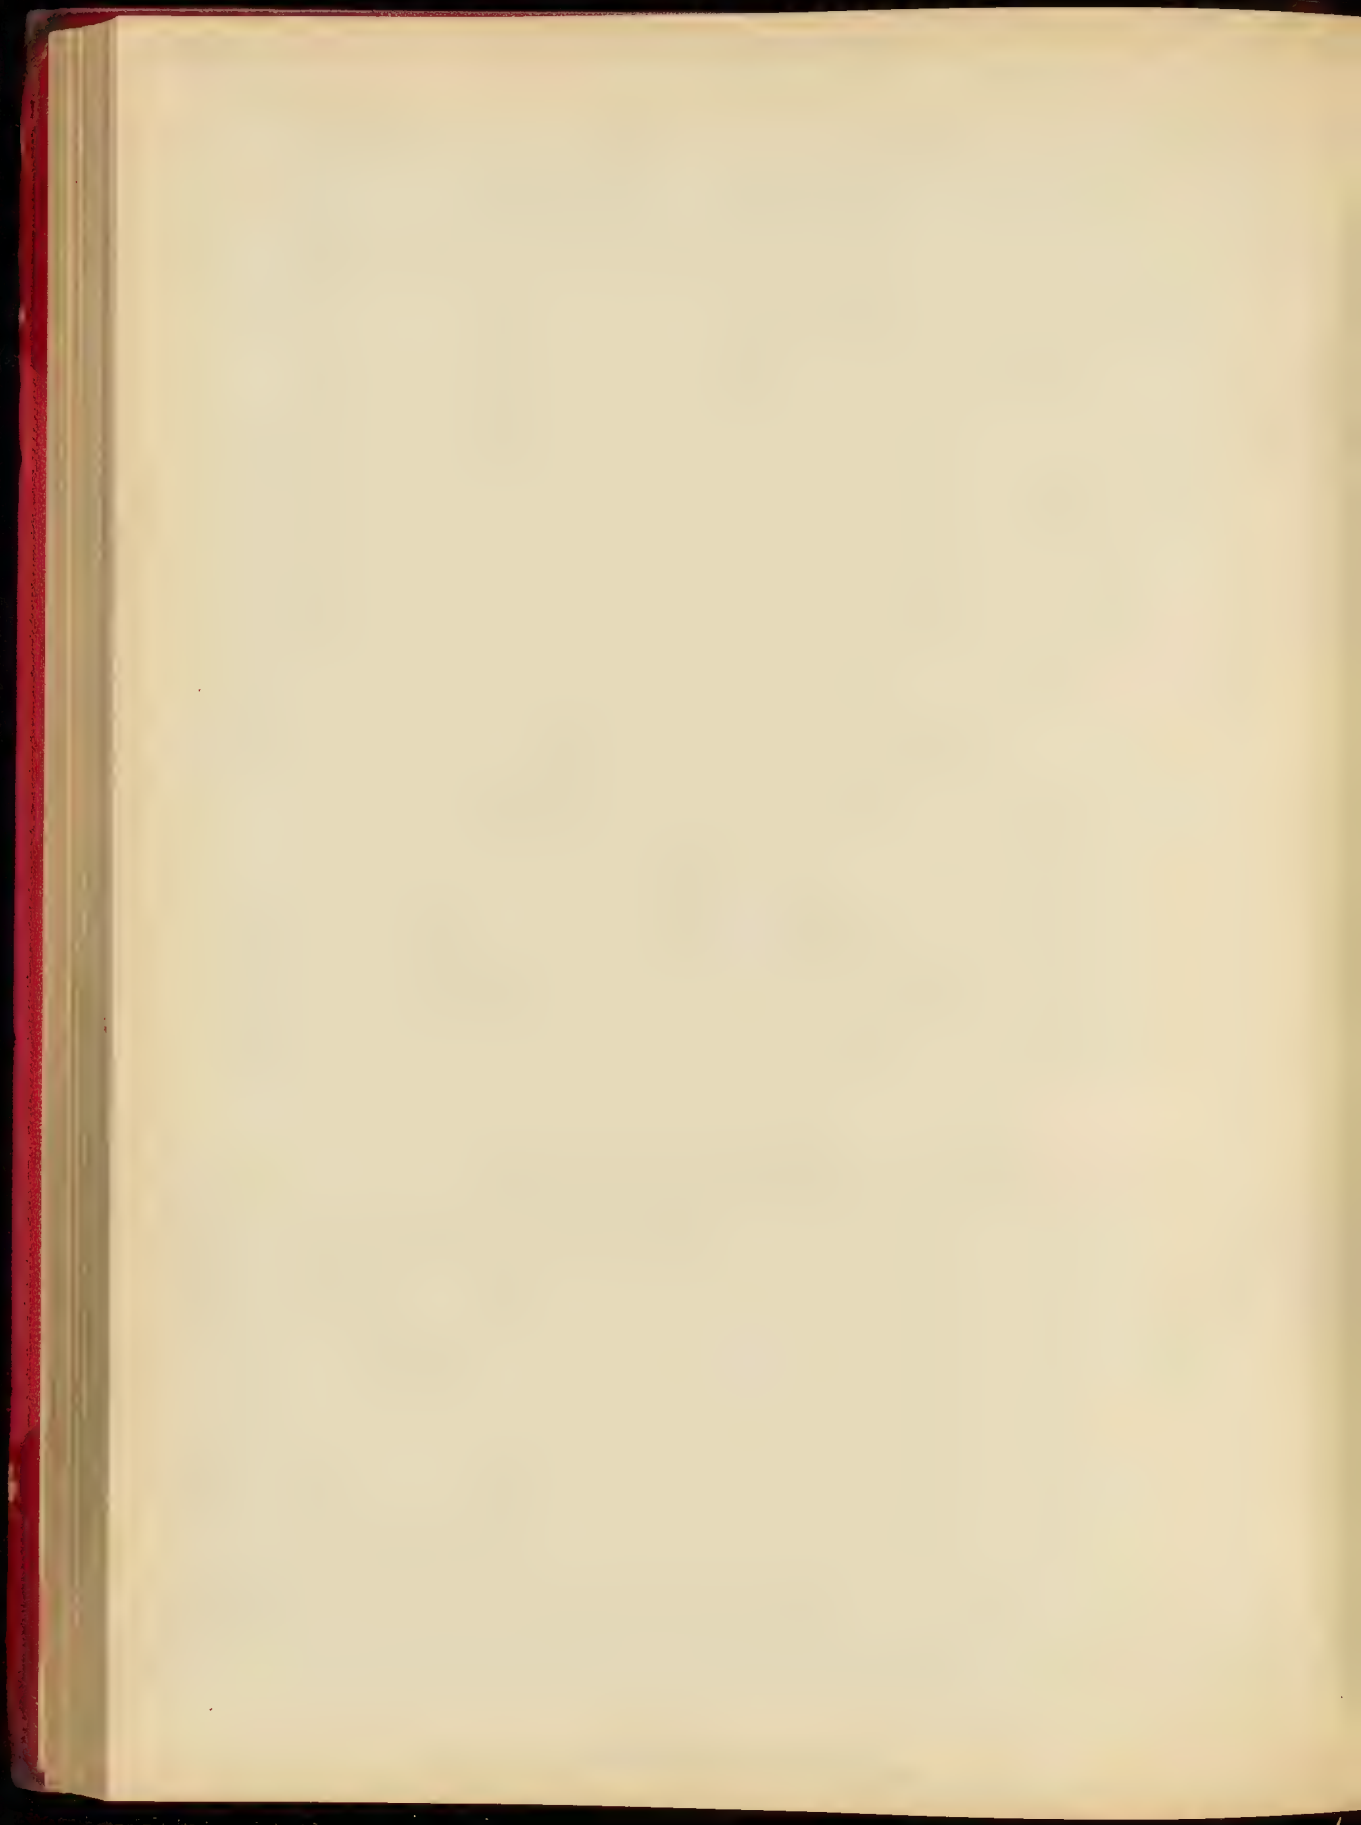

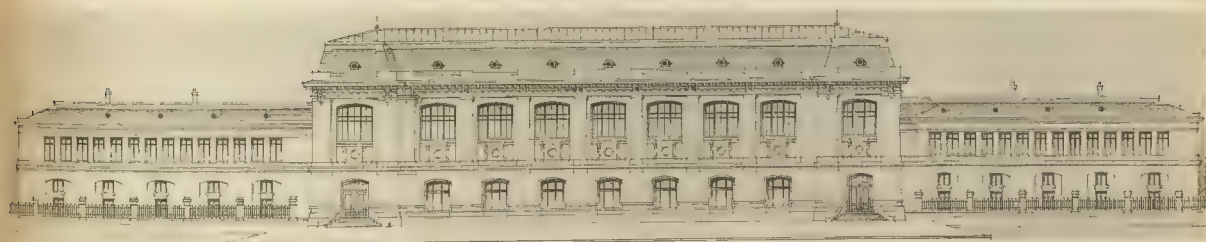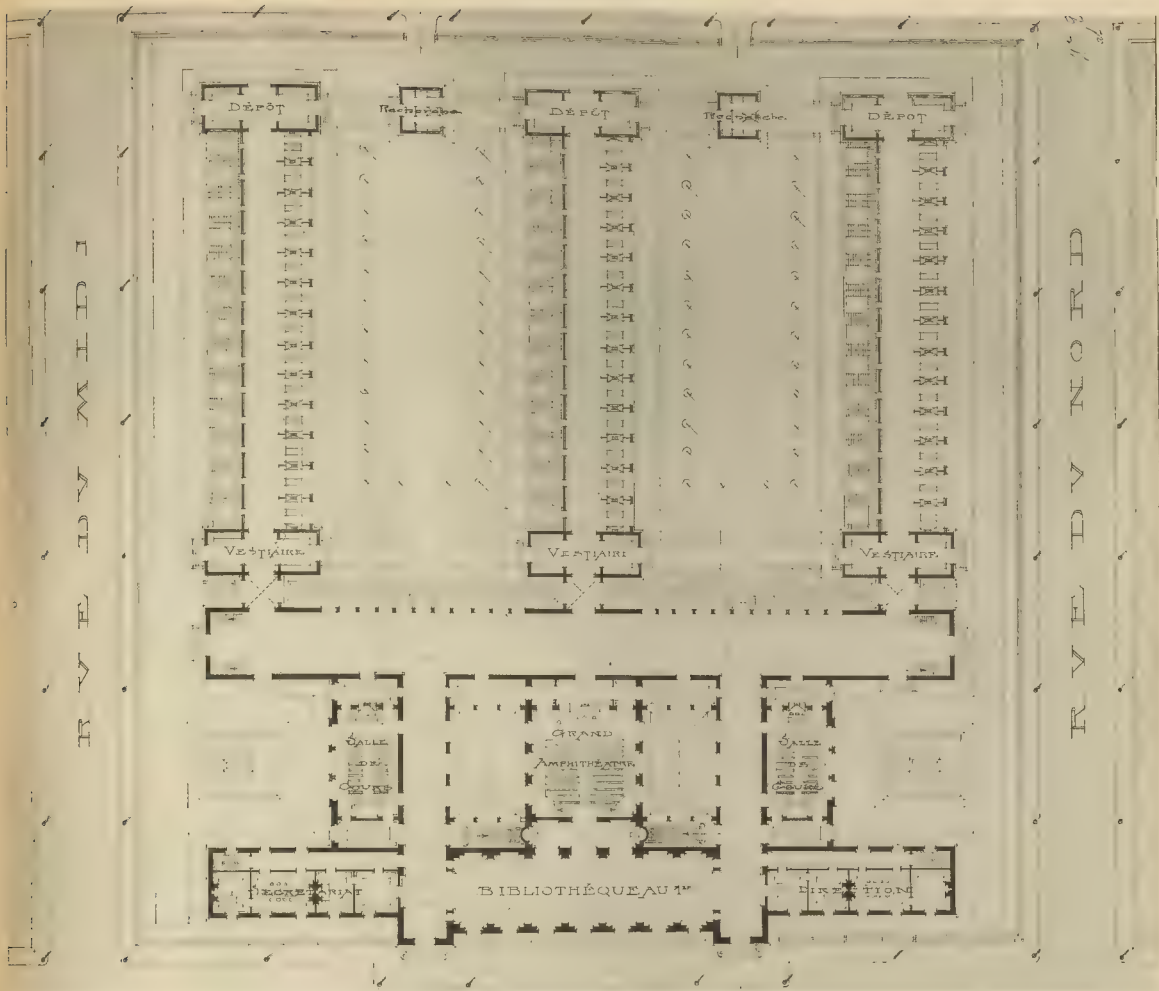

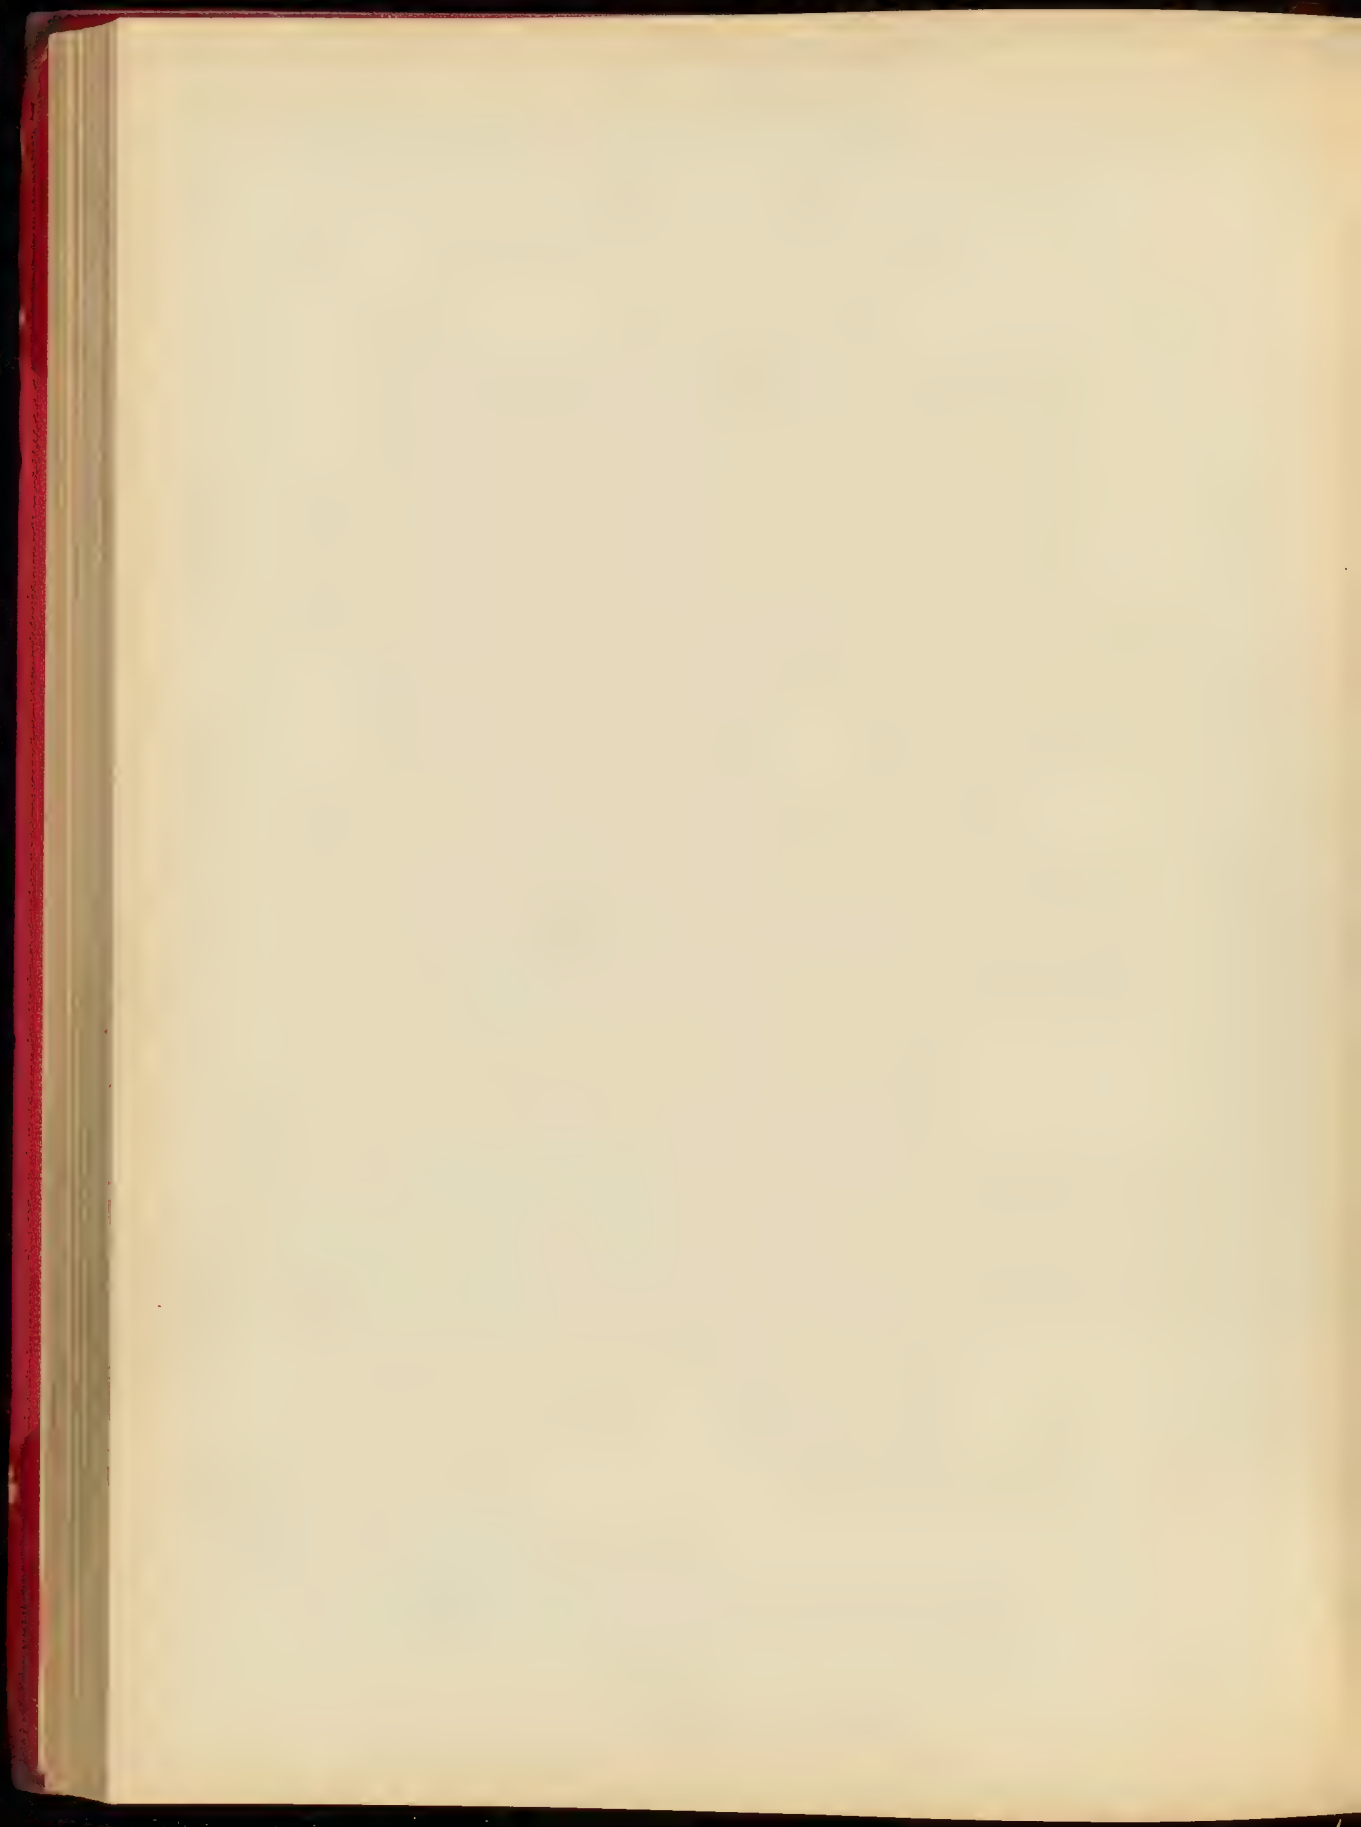




1906. 17. 10. 1906

PAVILLON D'UN GARDE-FORESTIER-CHIEF - M. LOUI LE BEL. ÉLÈVE DE M. MARCEL LABERT

ANNALE D'ART ET D'ARCHITECTURE. 1906. 17. 10. 1906



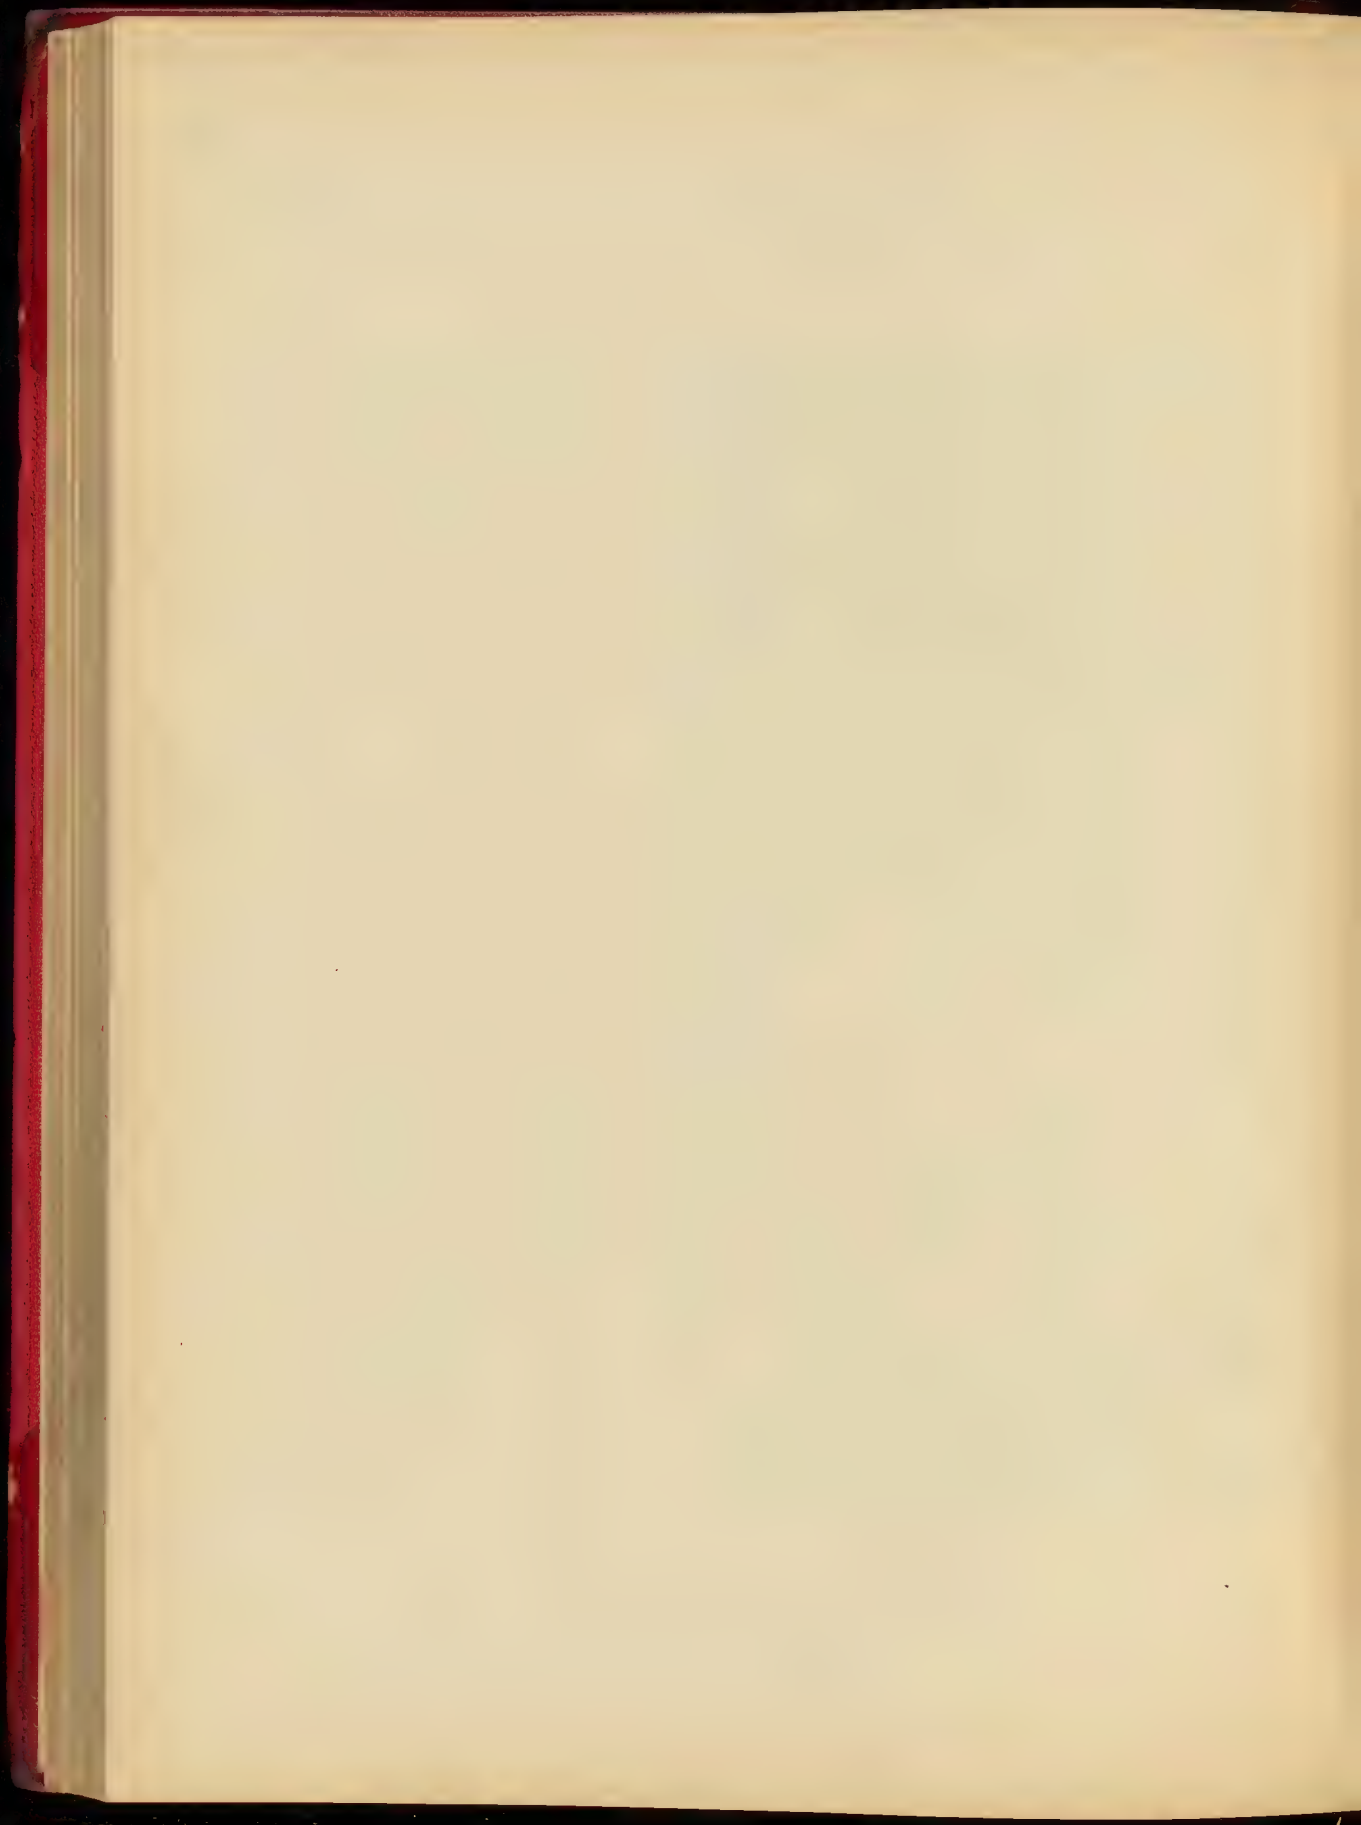

224




«GRUPPE I. J. BOUT, 1884»


UN PAVILLON DE GARDÉ-FORESTIER-CHEF - M. VIMONT, ÉLÈVE DE M. PAULIN - M. JOANNES, ÉLÈVE DE M. DESLANE




«GRUPPE II. J. BOUT, 1884»

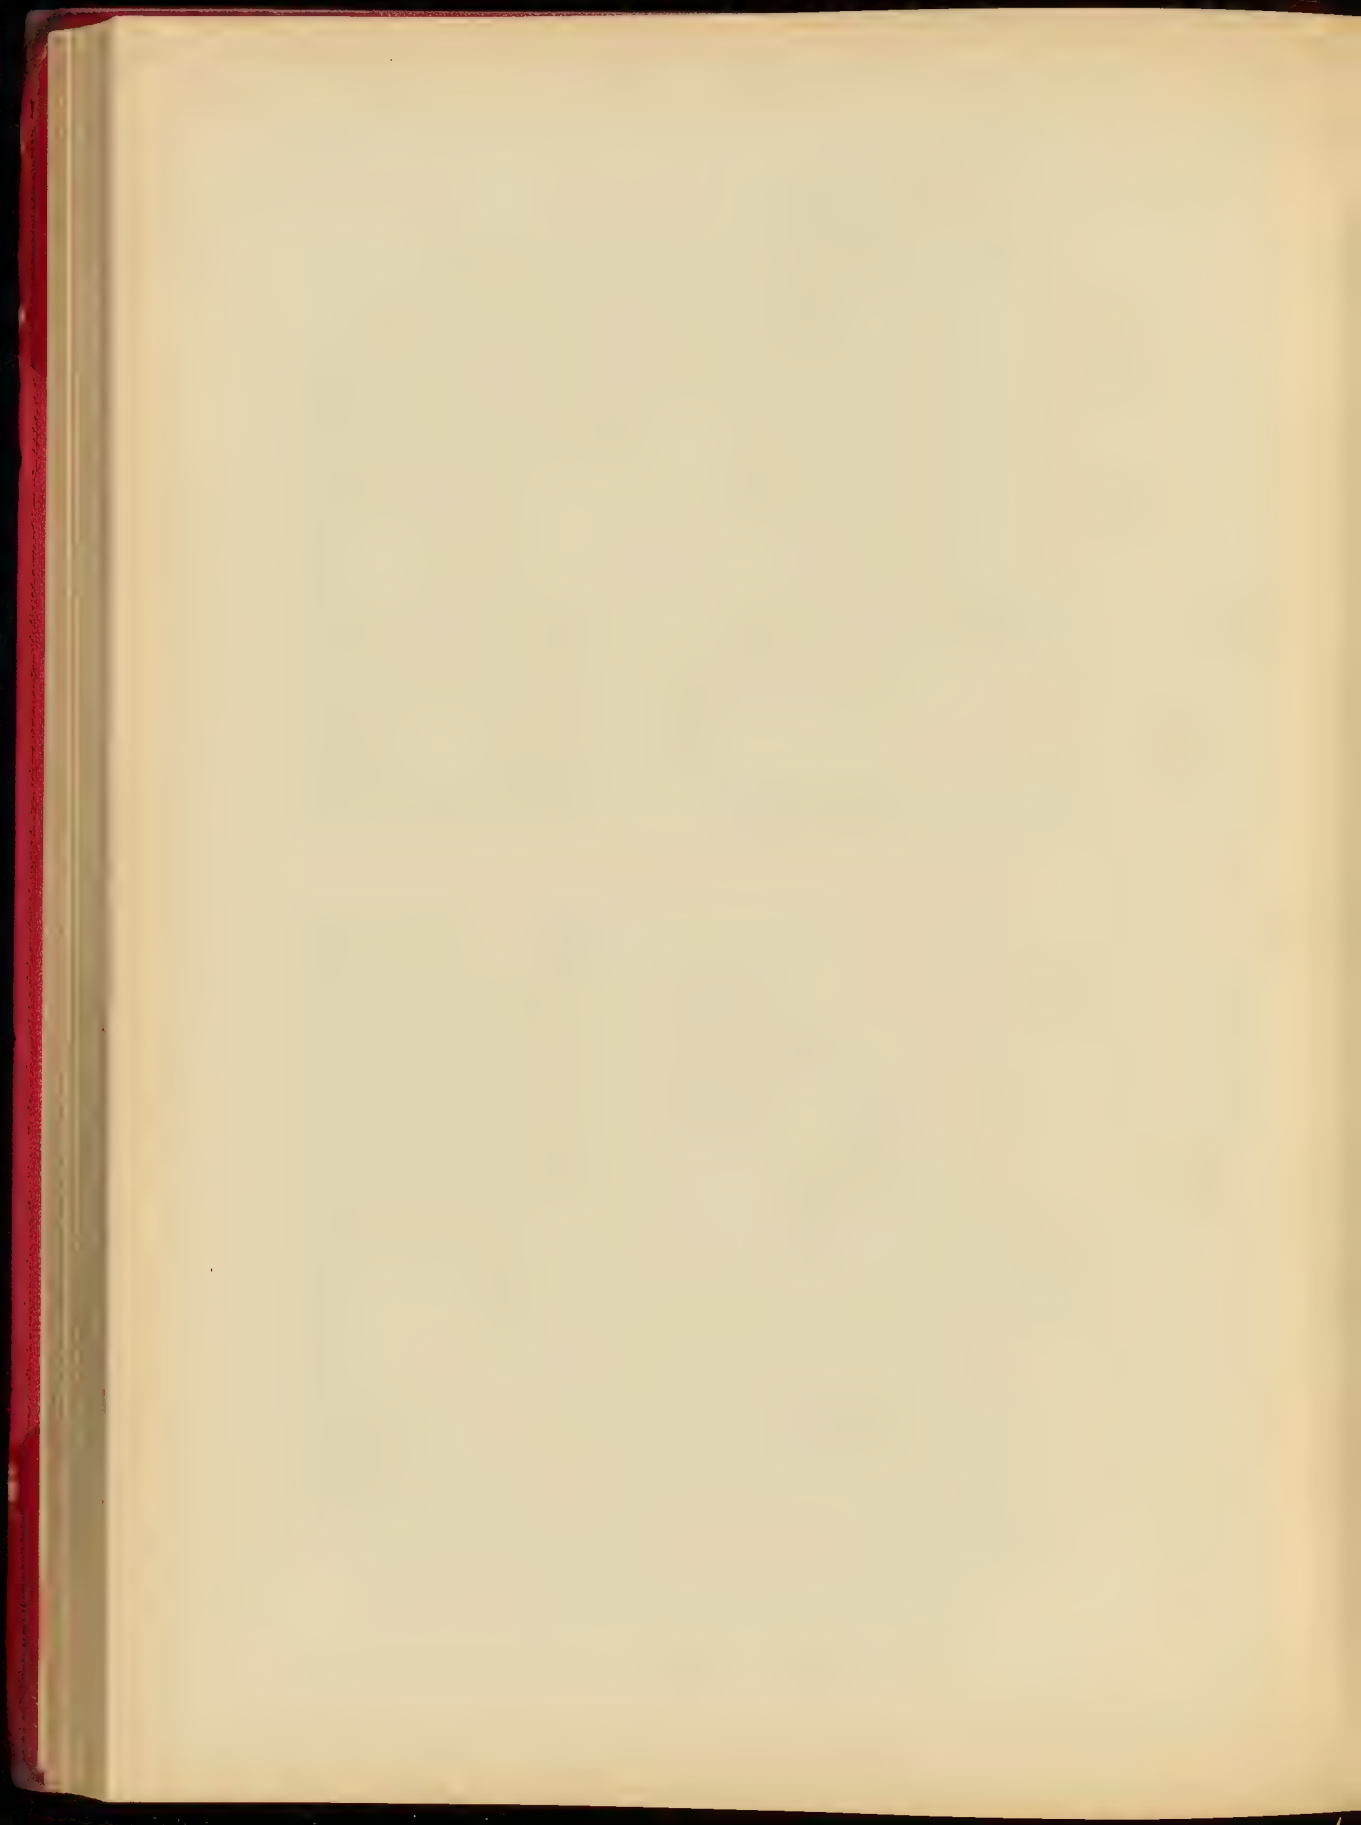





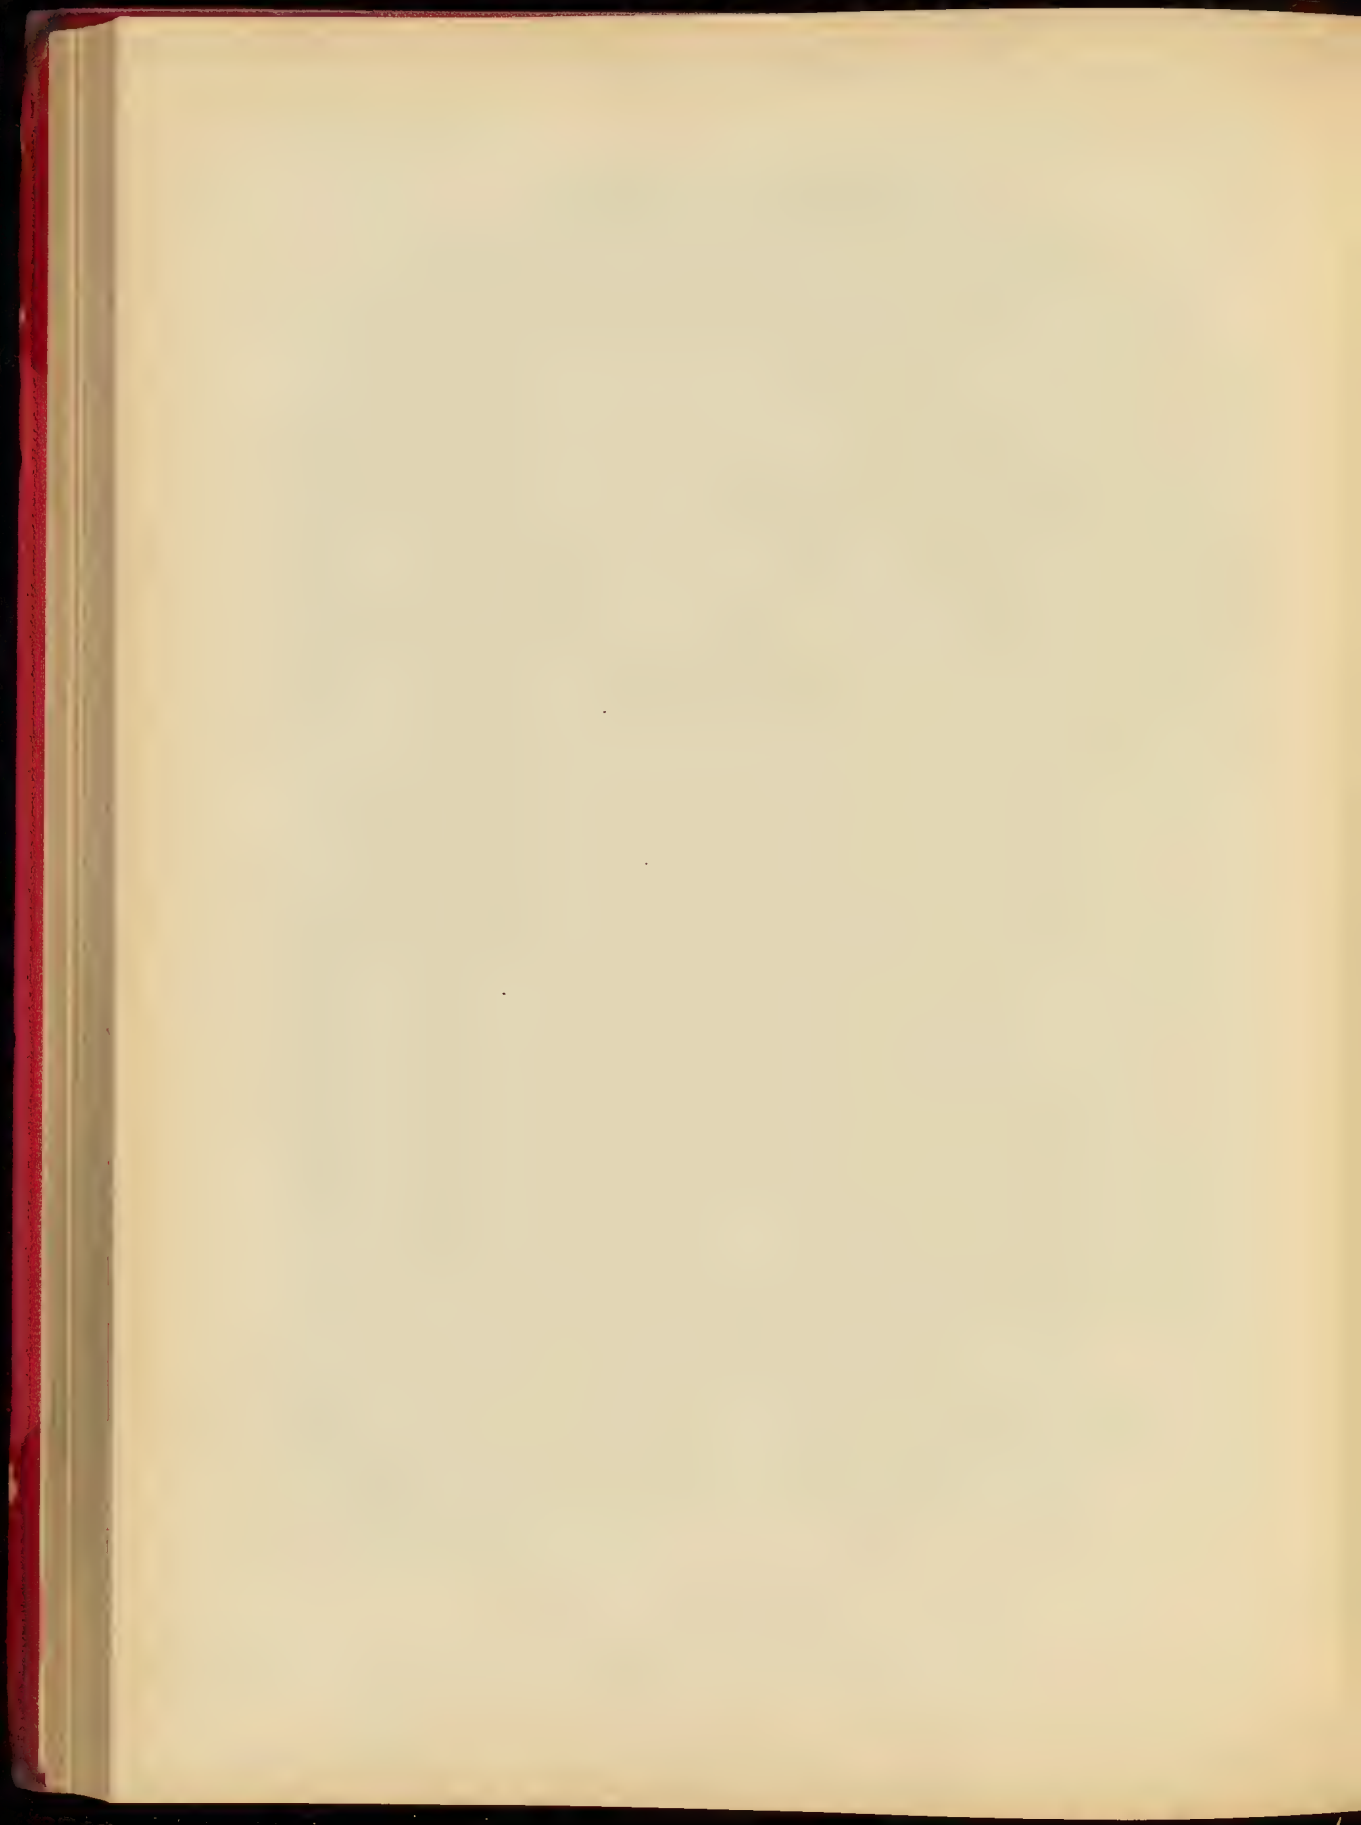




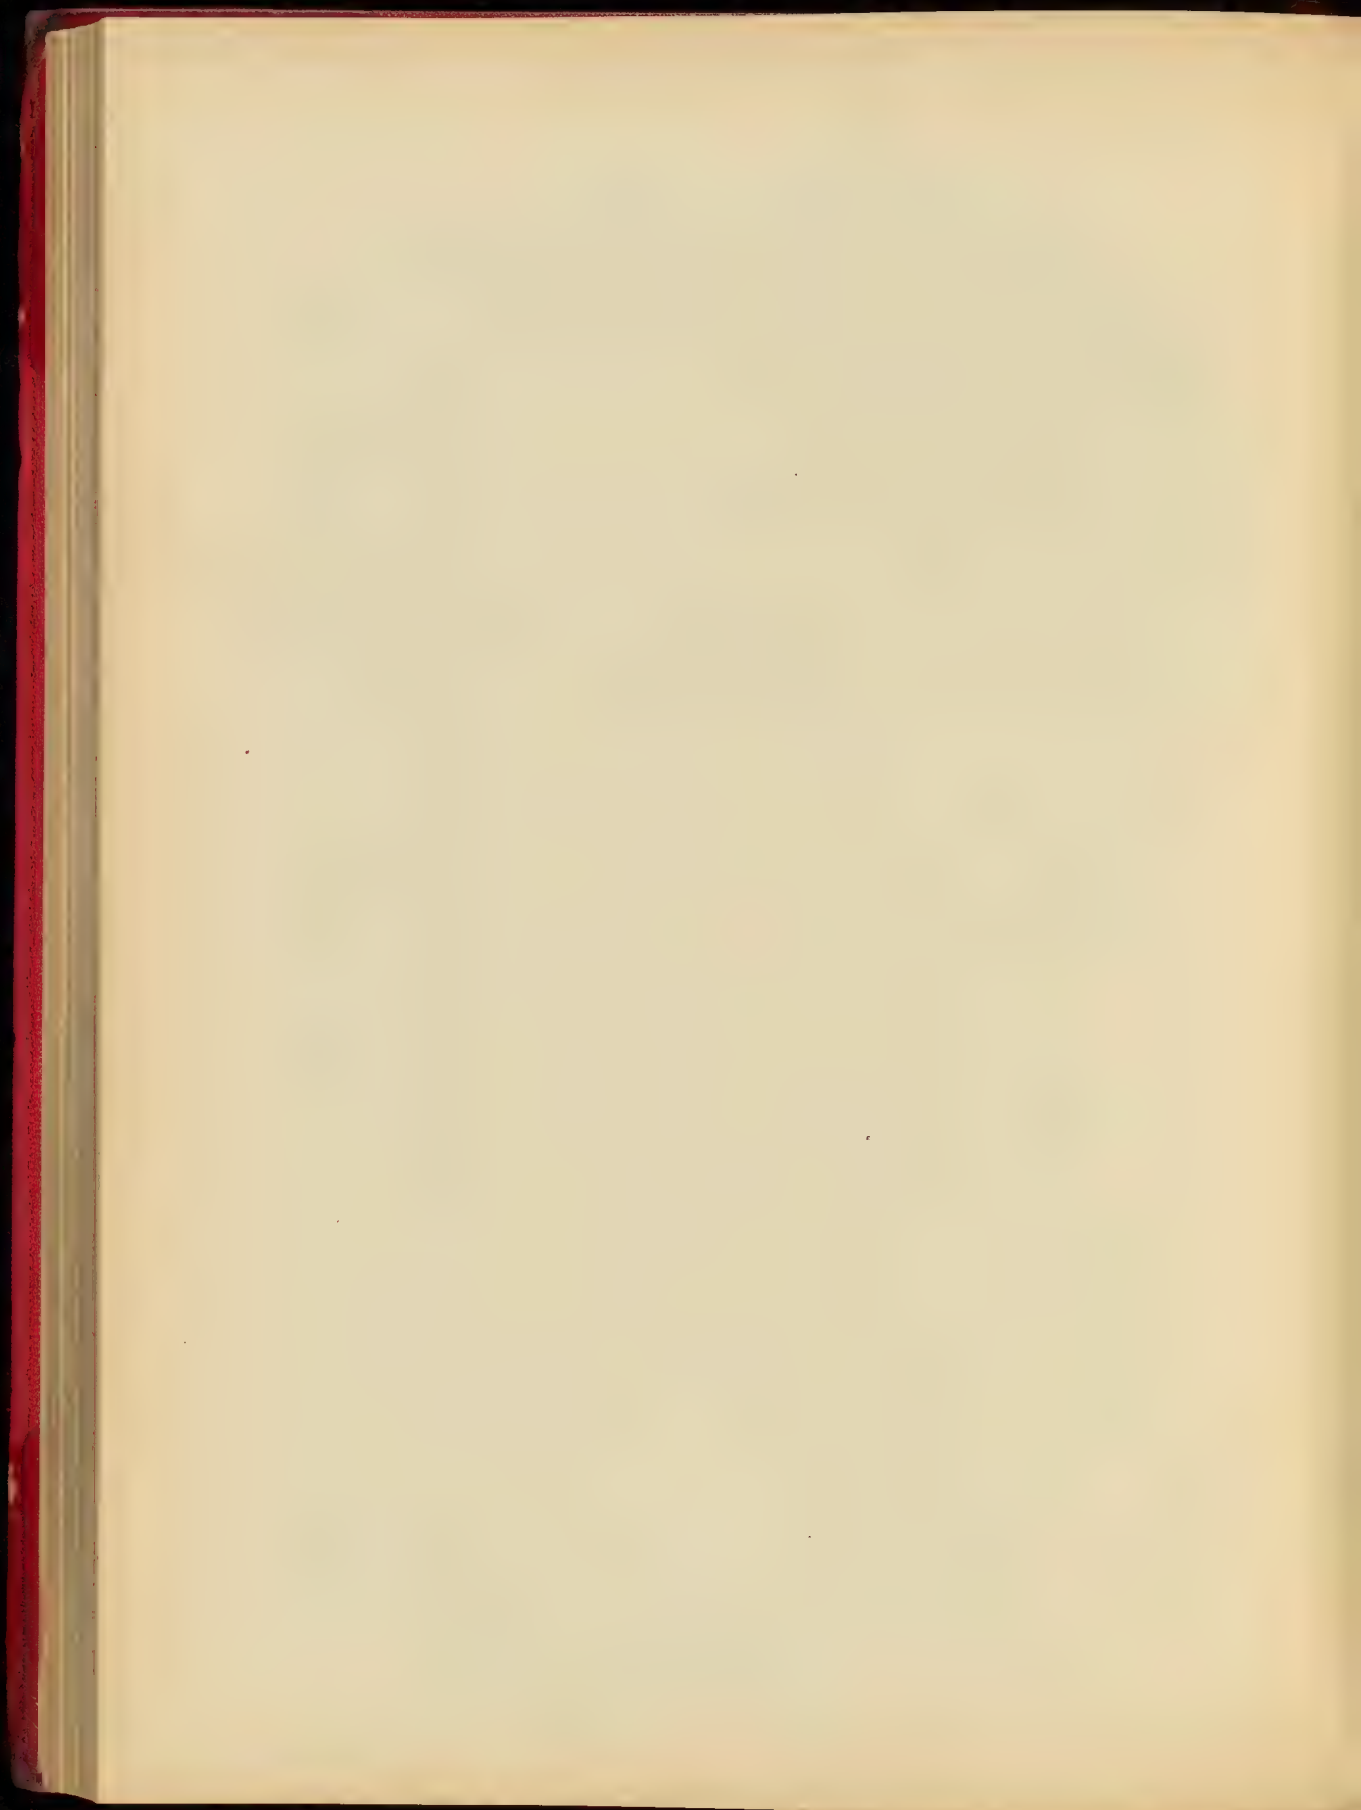

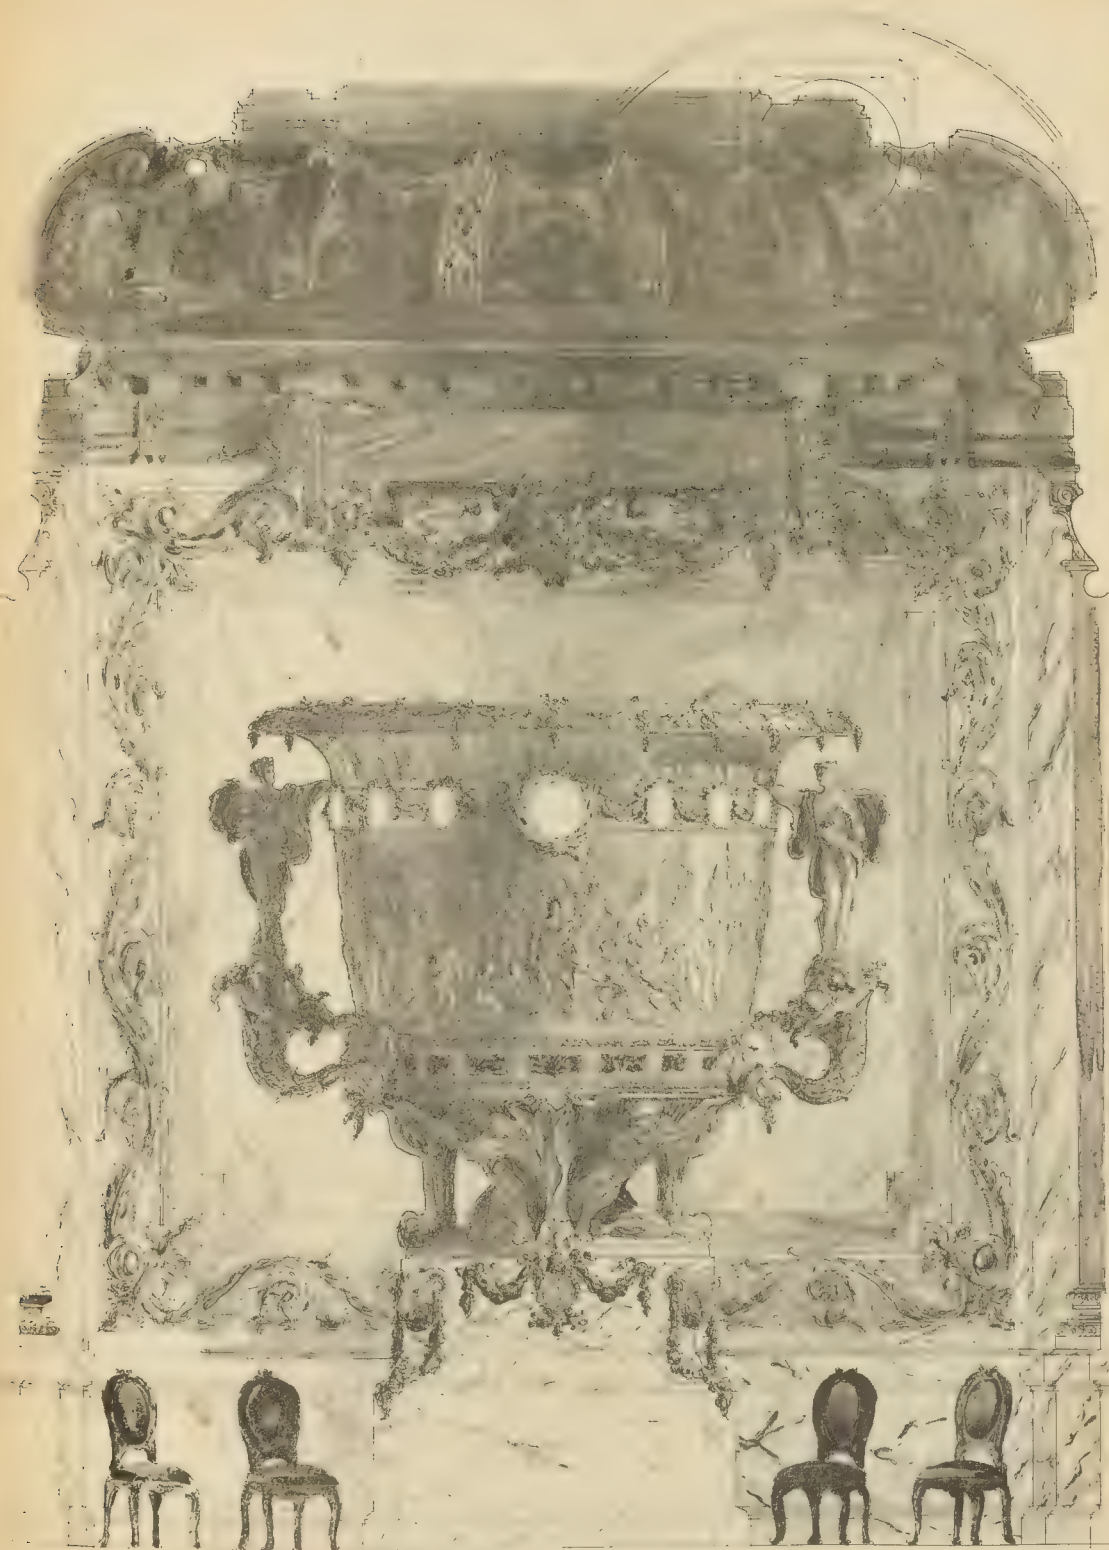


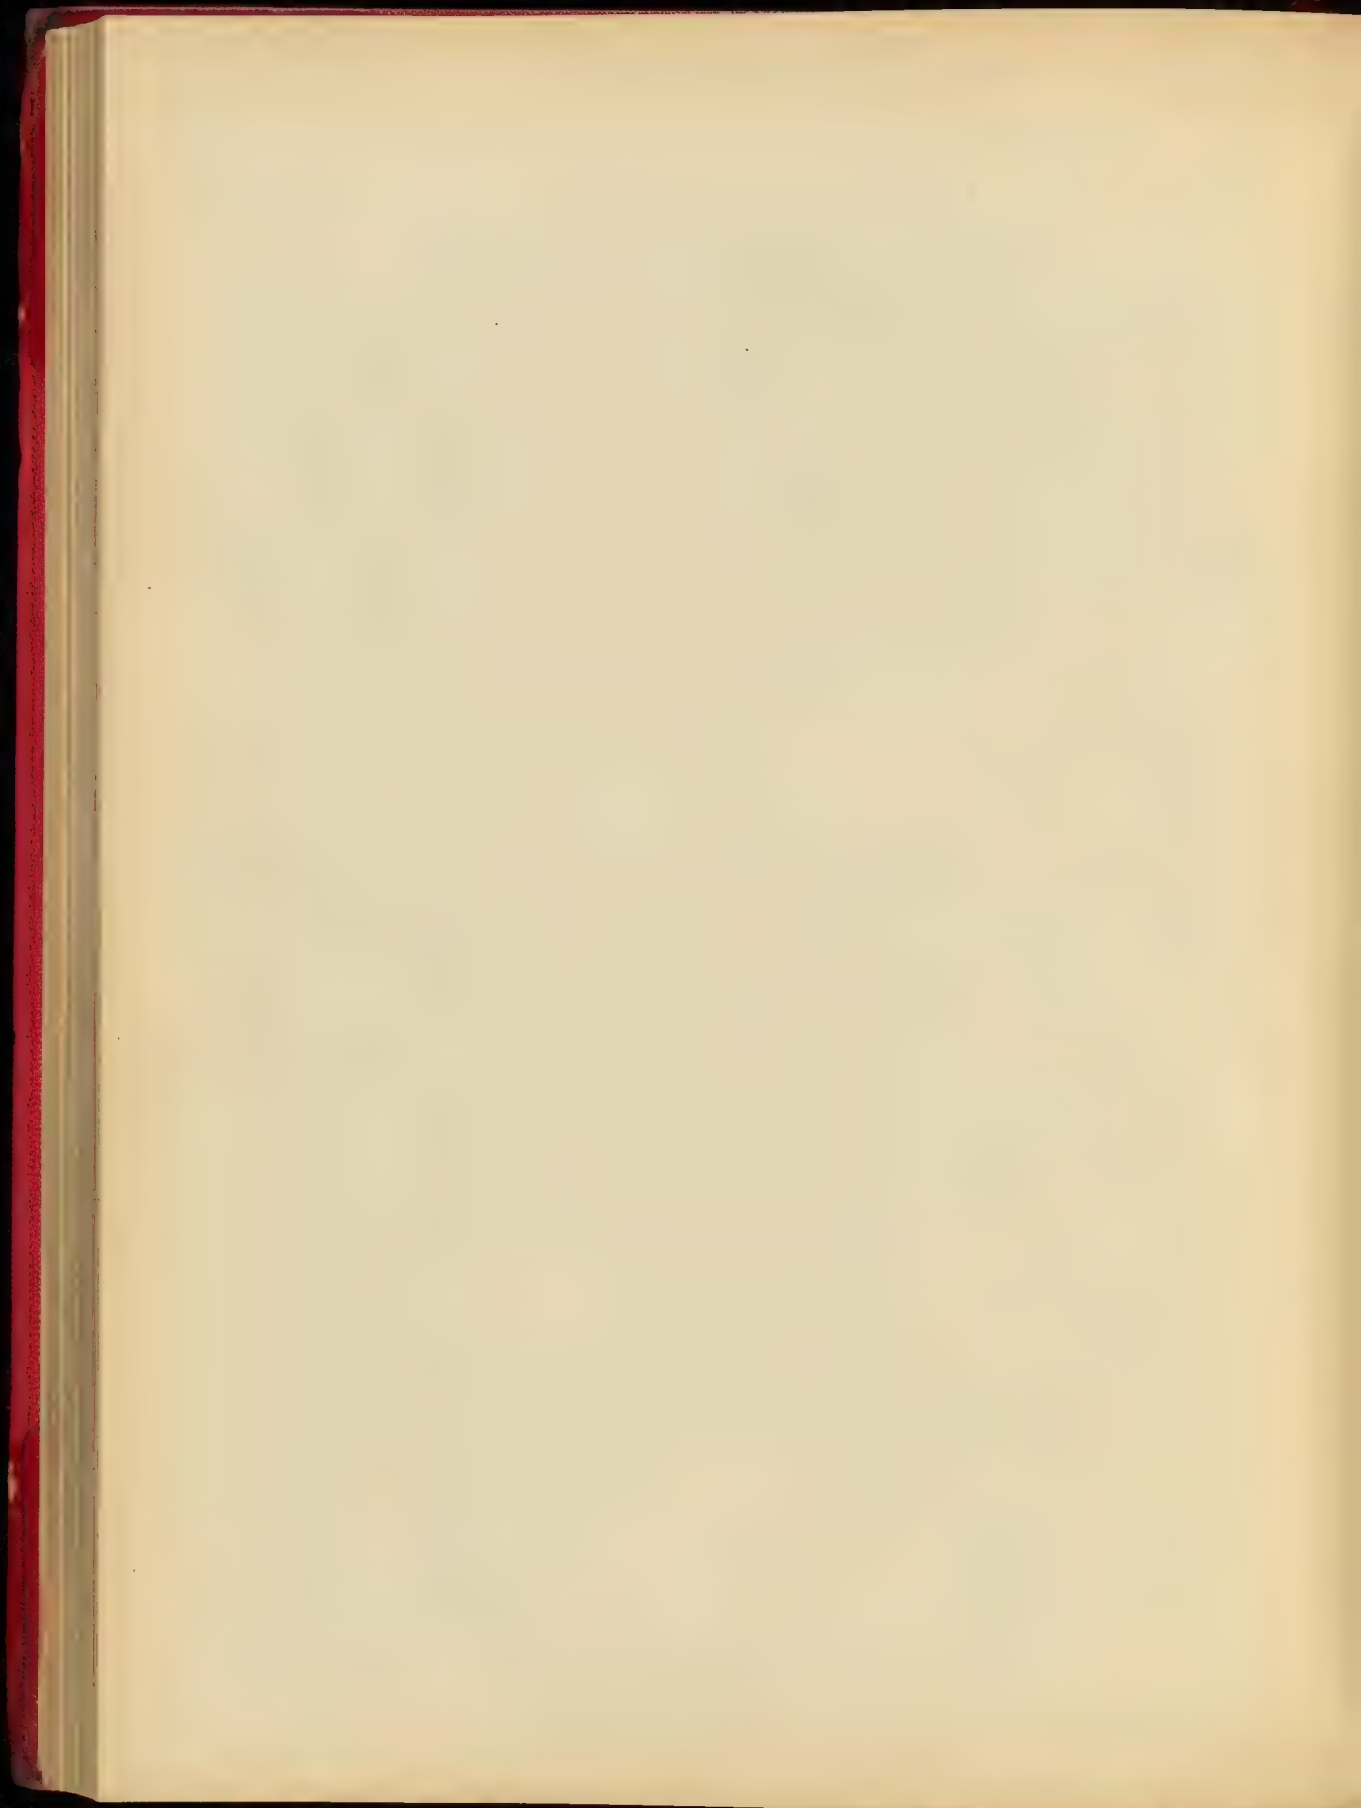





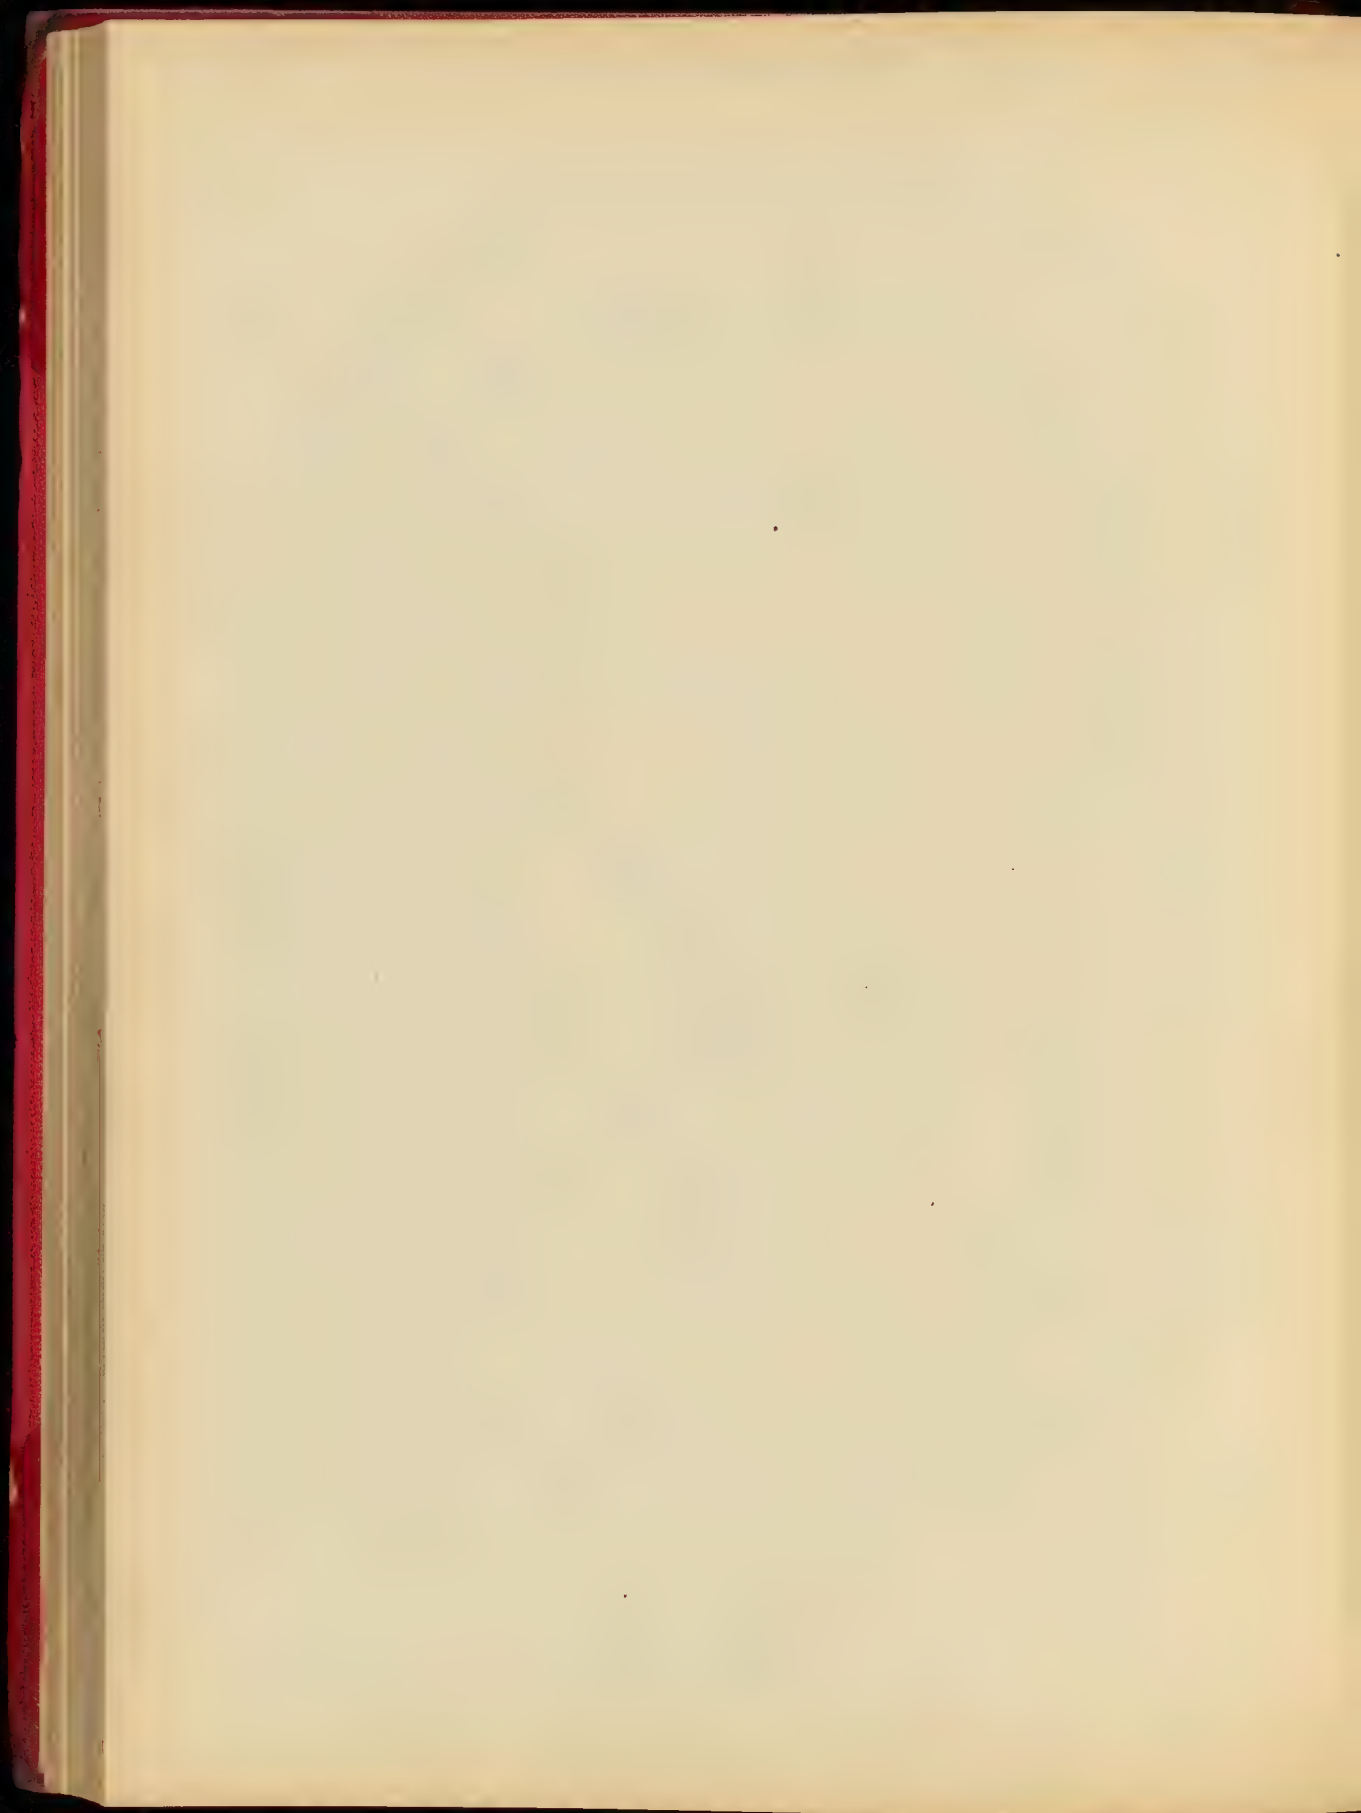




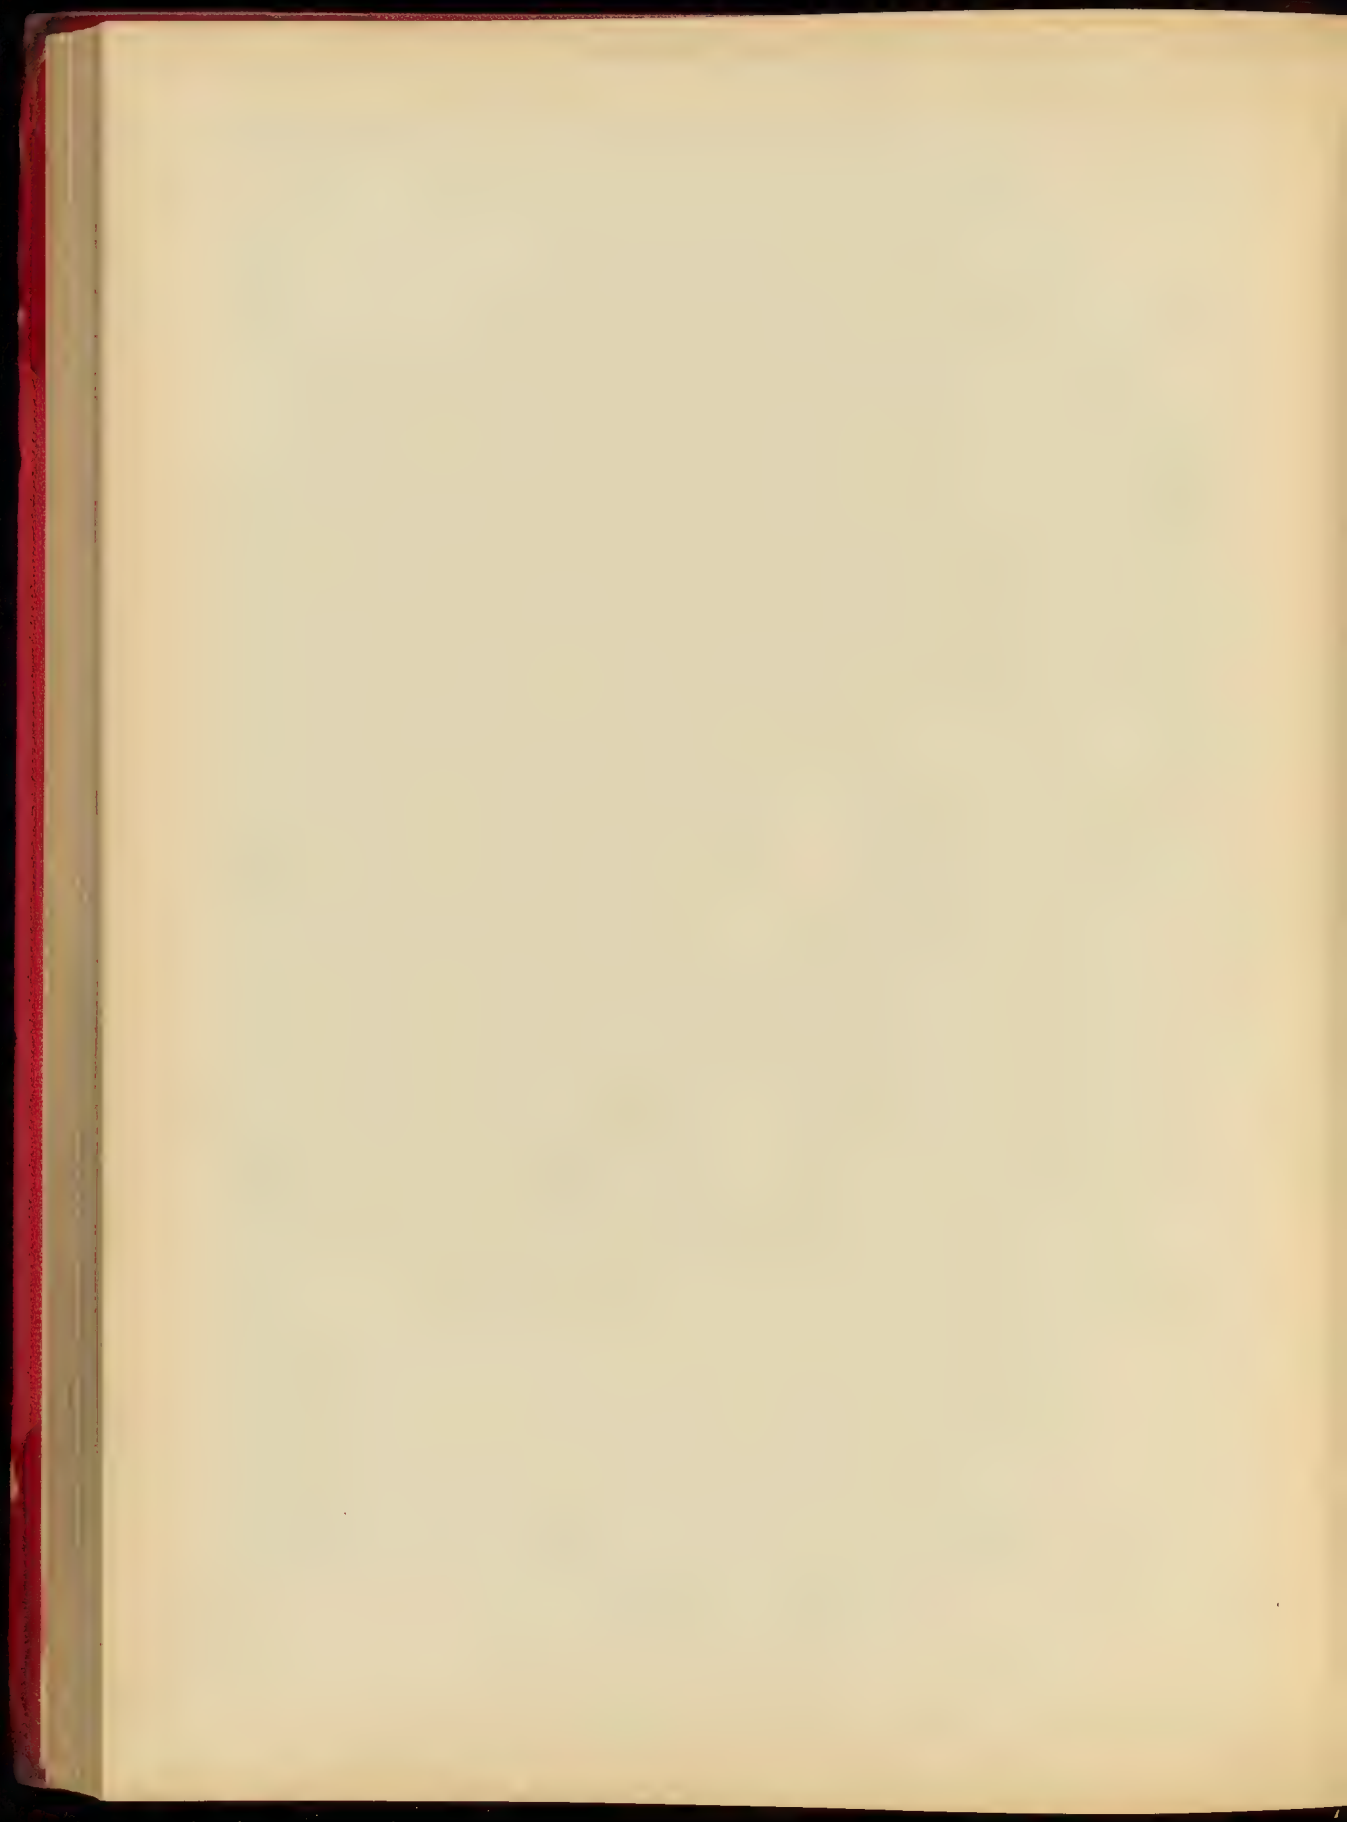

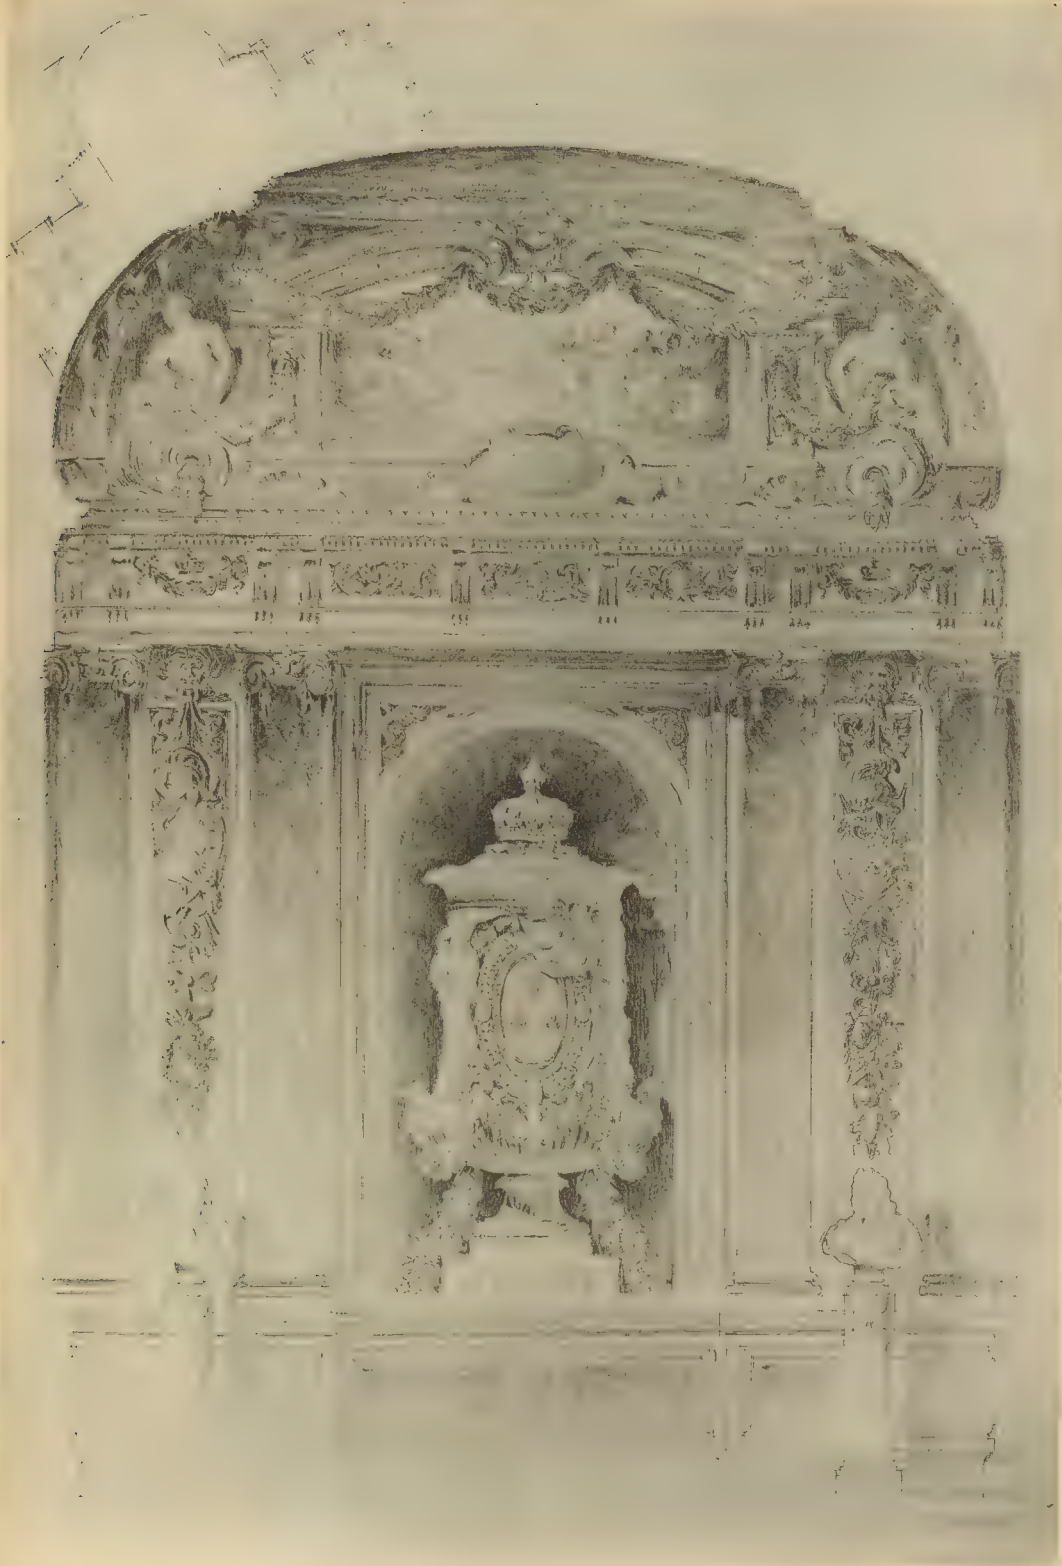

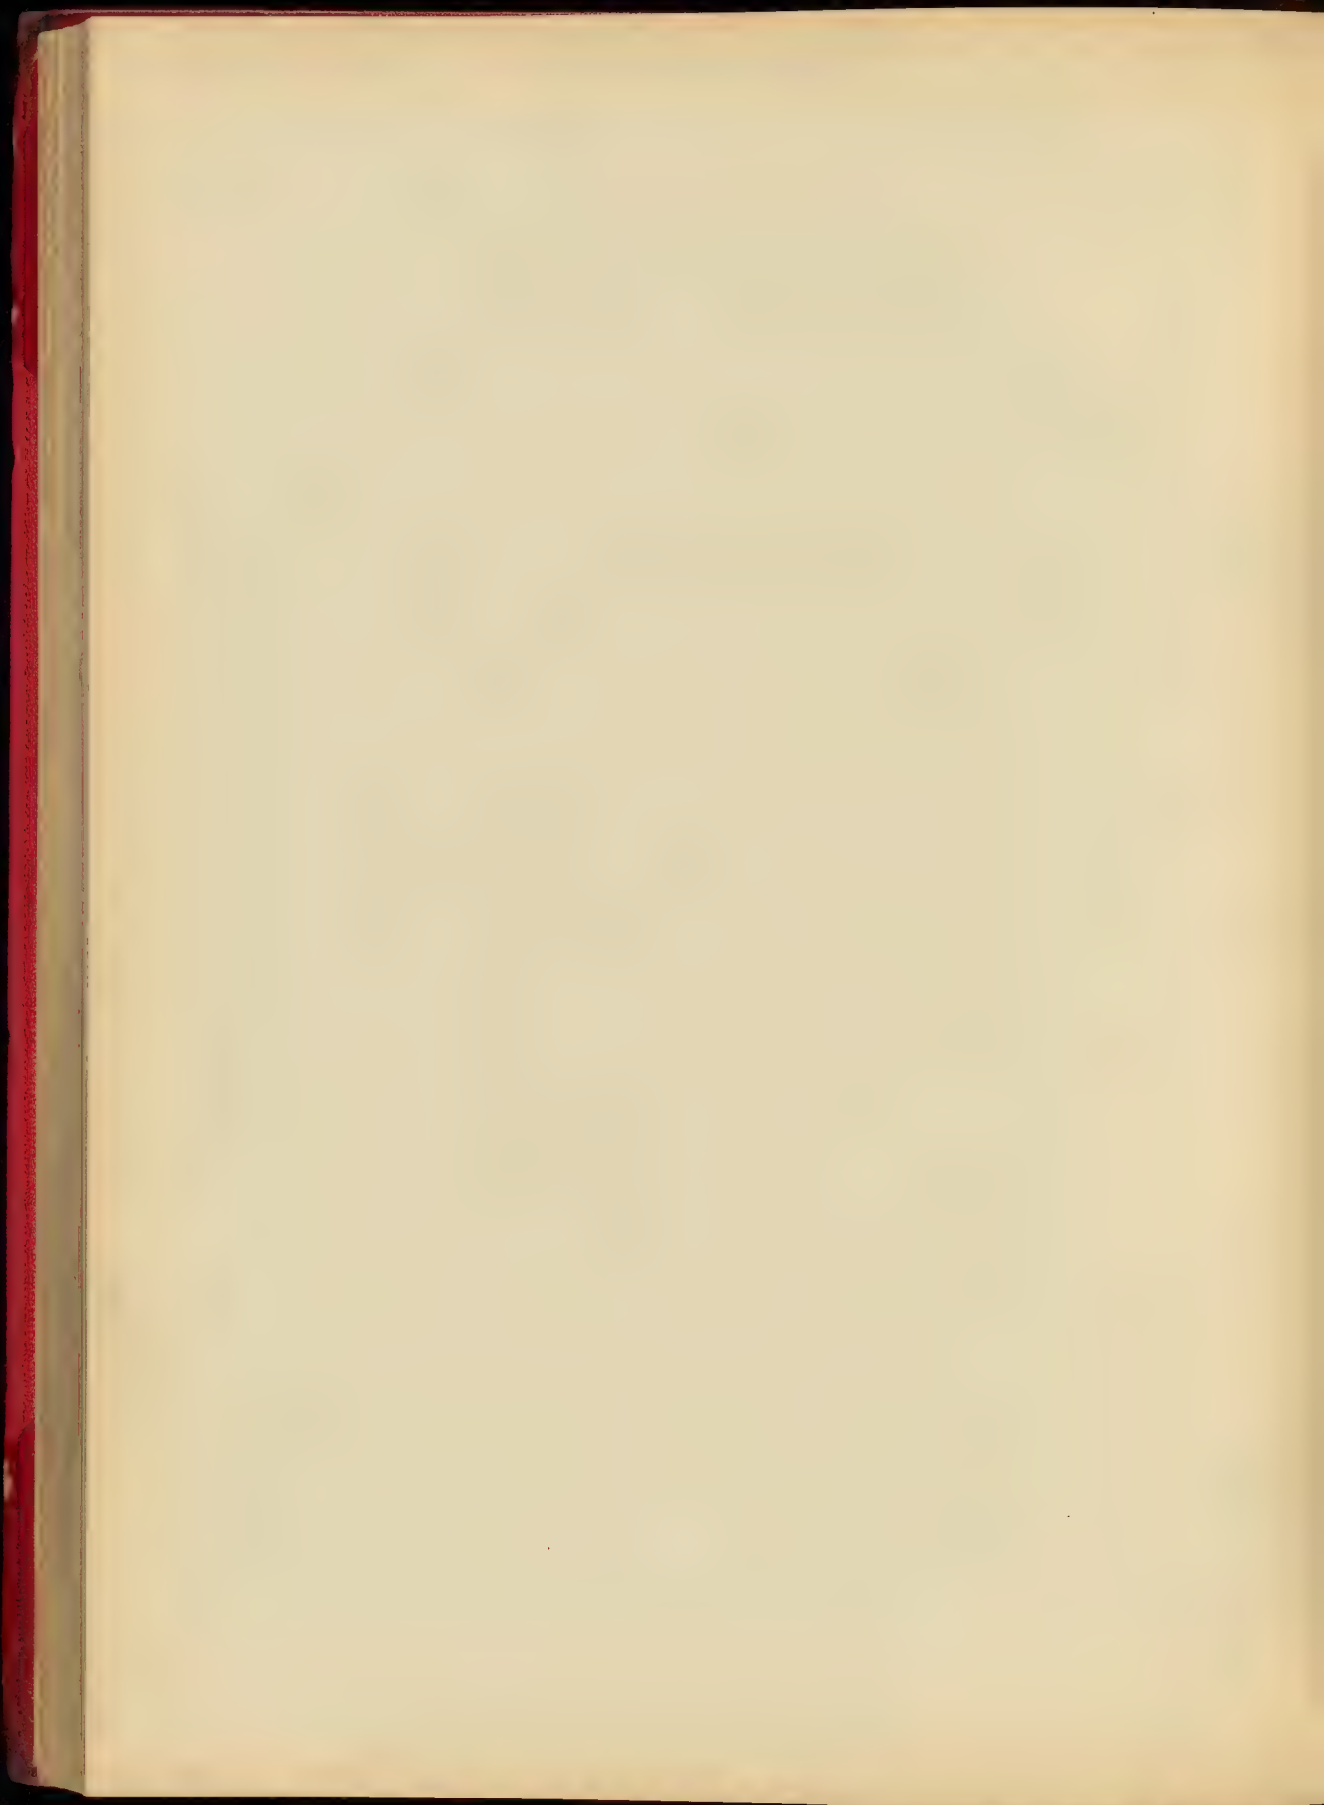



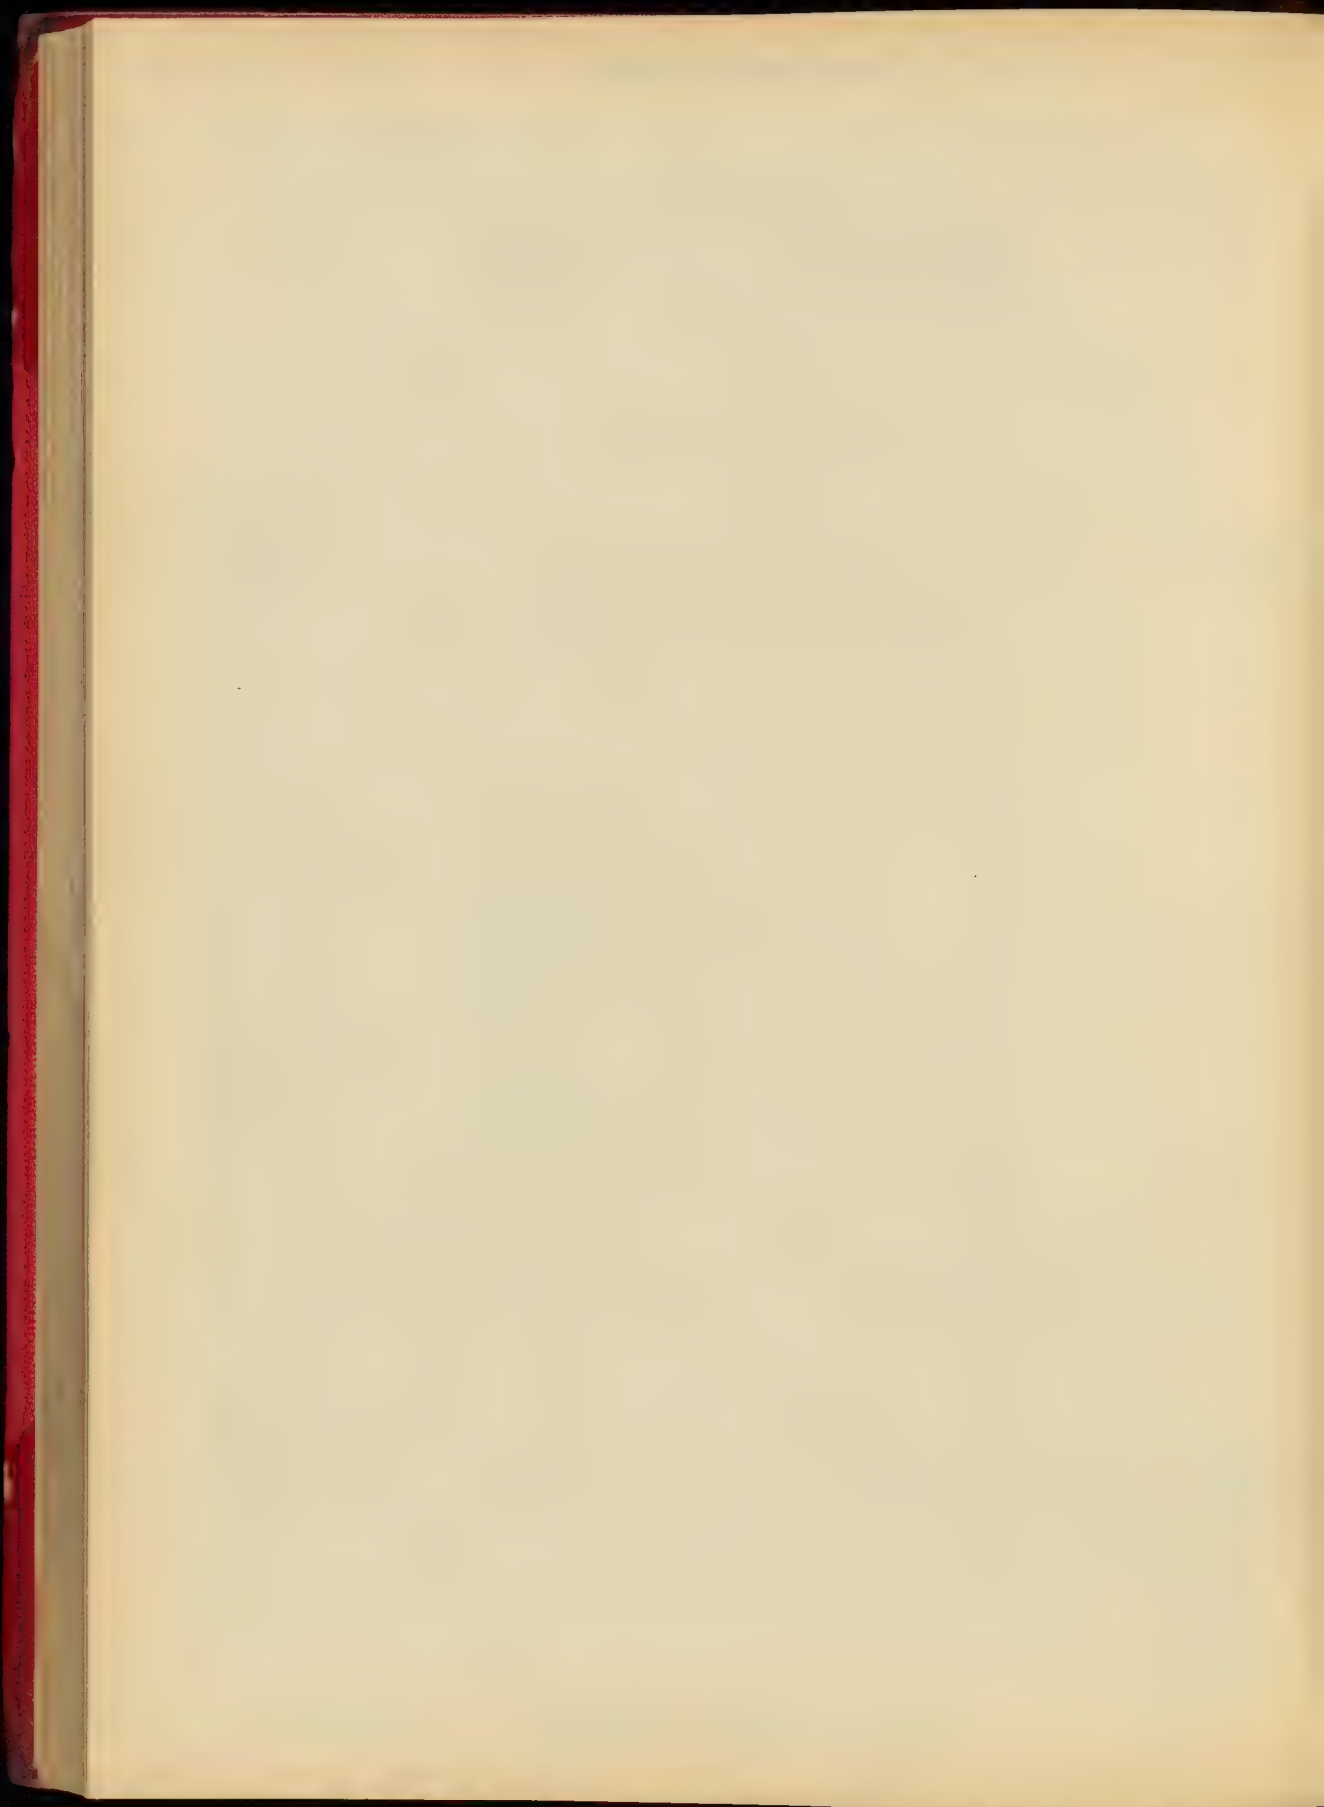






RELIGIEUX E. LE BELEY, PARIS



JEANNE CHENET, ÉDITEUR, 142, FAUBOURG SAINT MARTIN, PARIS

CONCOURS ROUGEYIN - LE FOND D'UNE GALERIE - 1^{re} SECONDE MÉDAILLE - M. NICOD ÉLÈVE DE M. DEGLANE

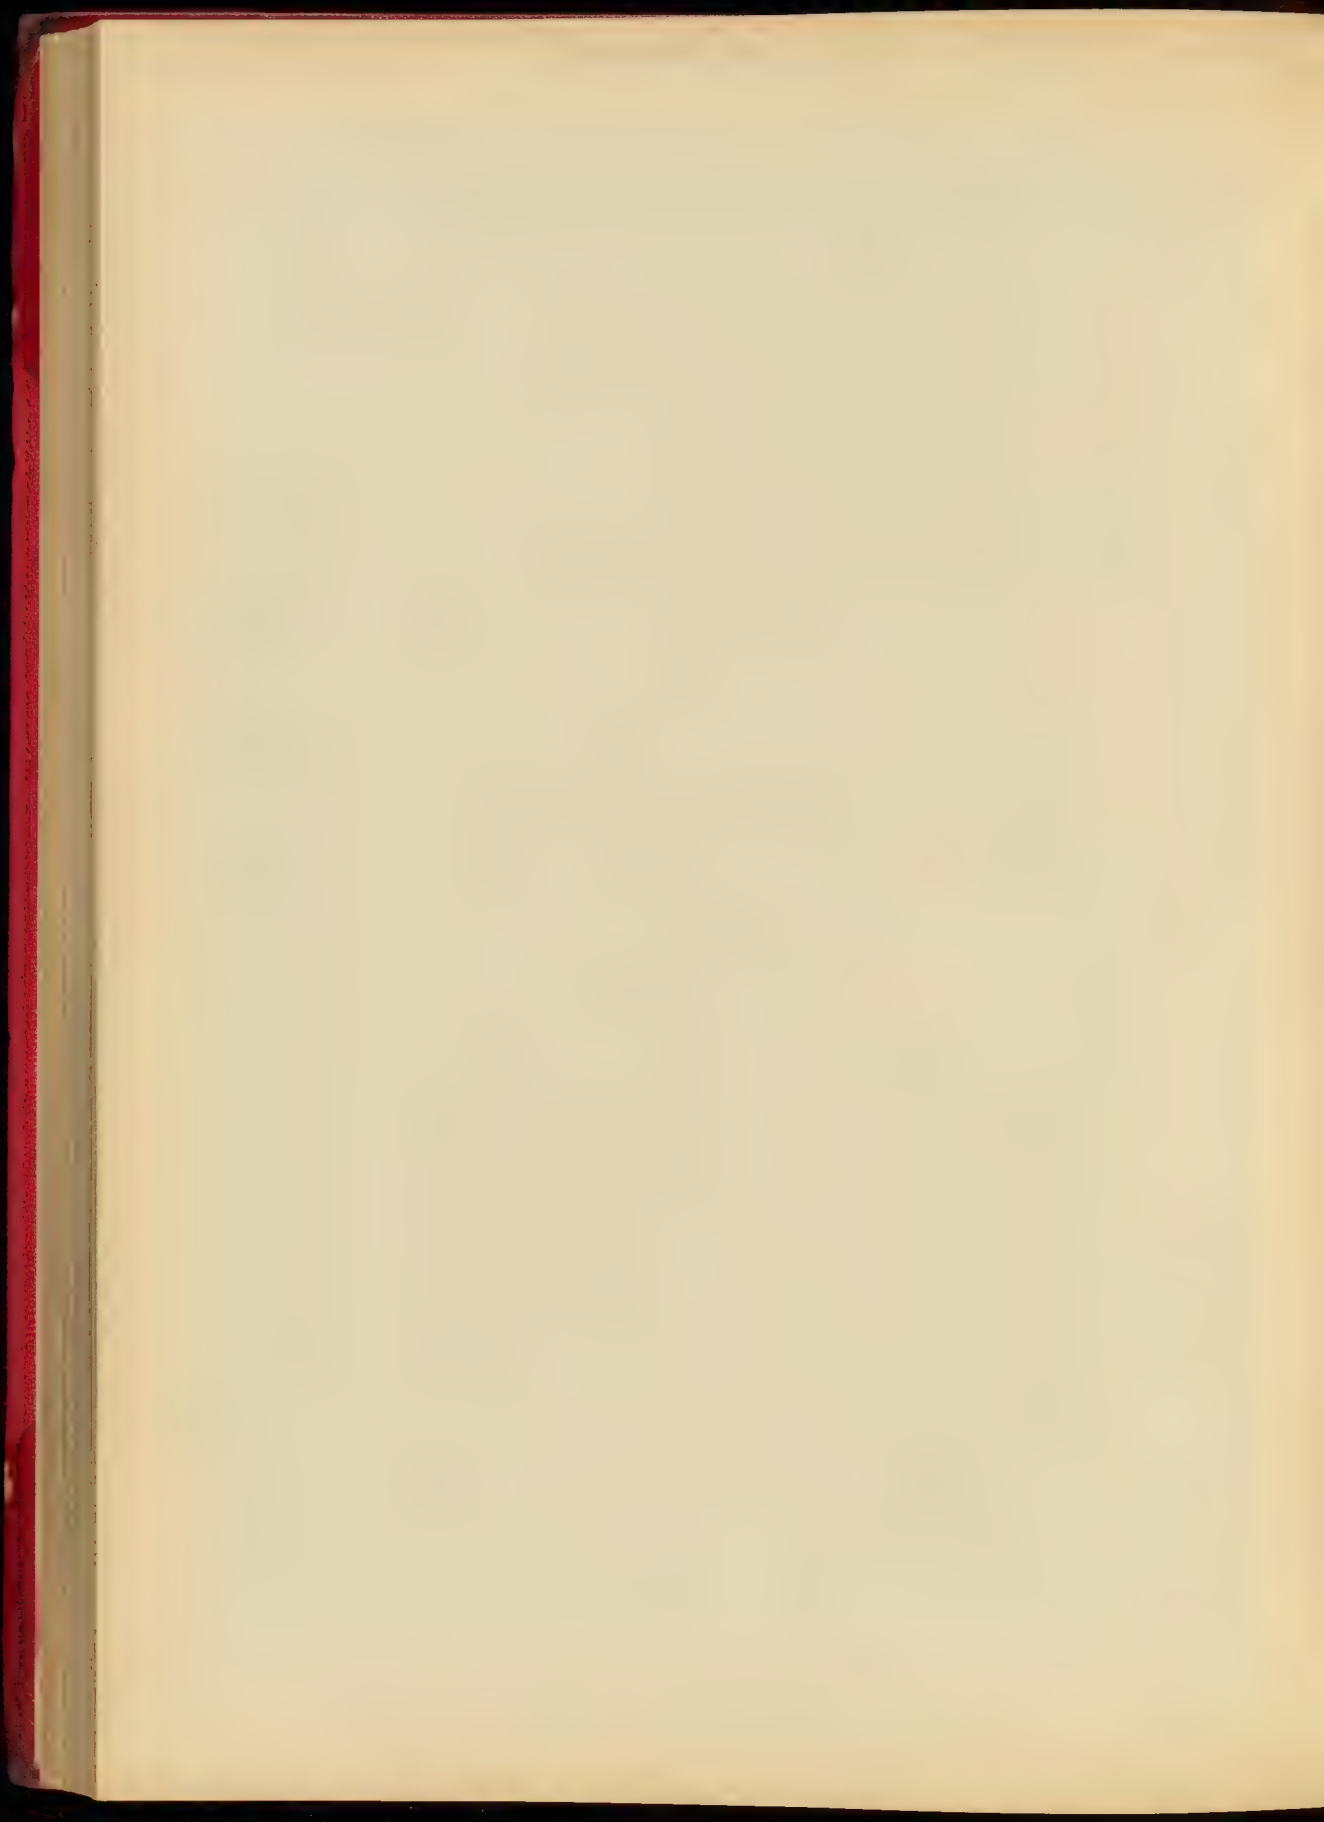

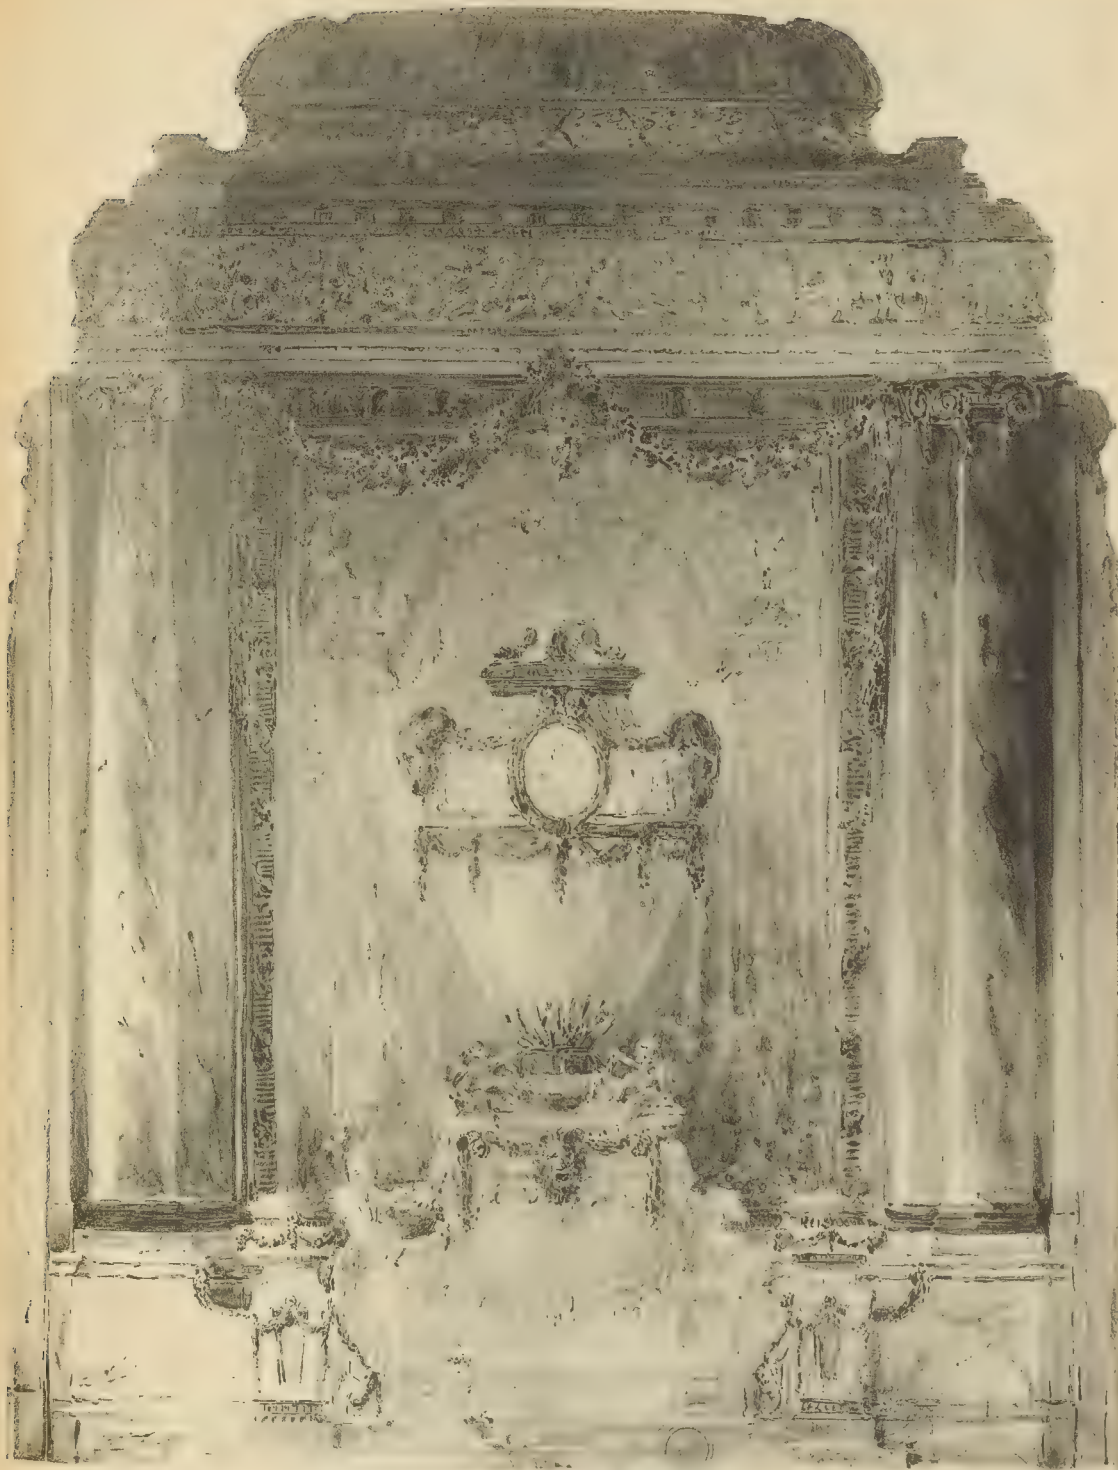

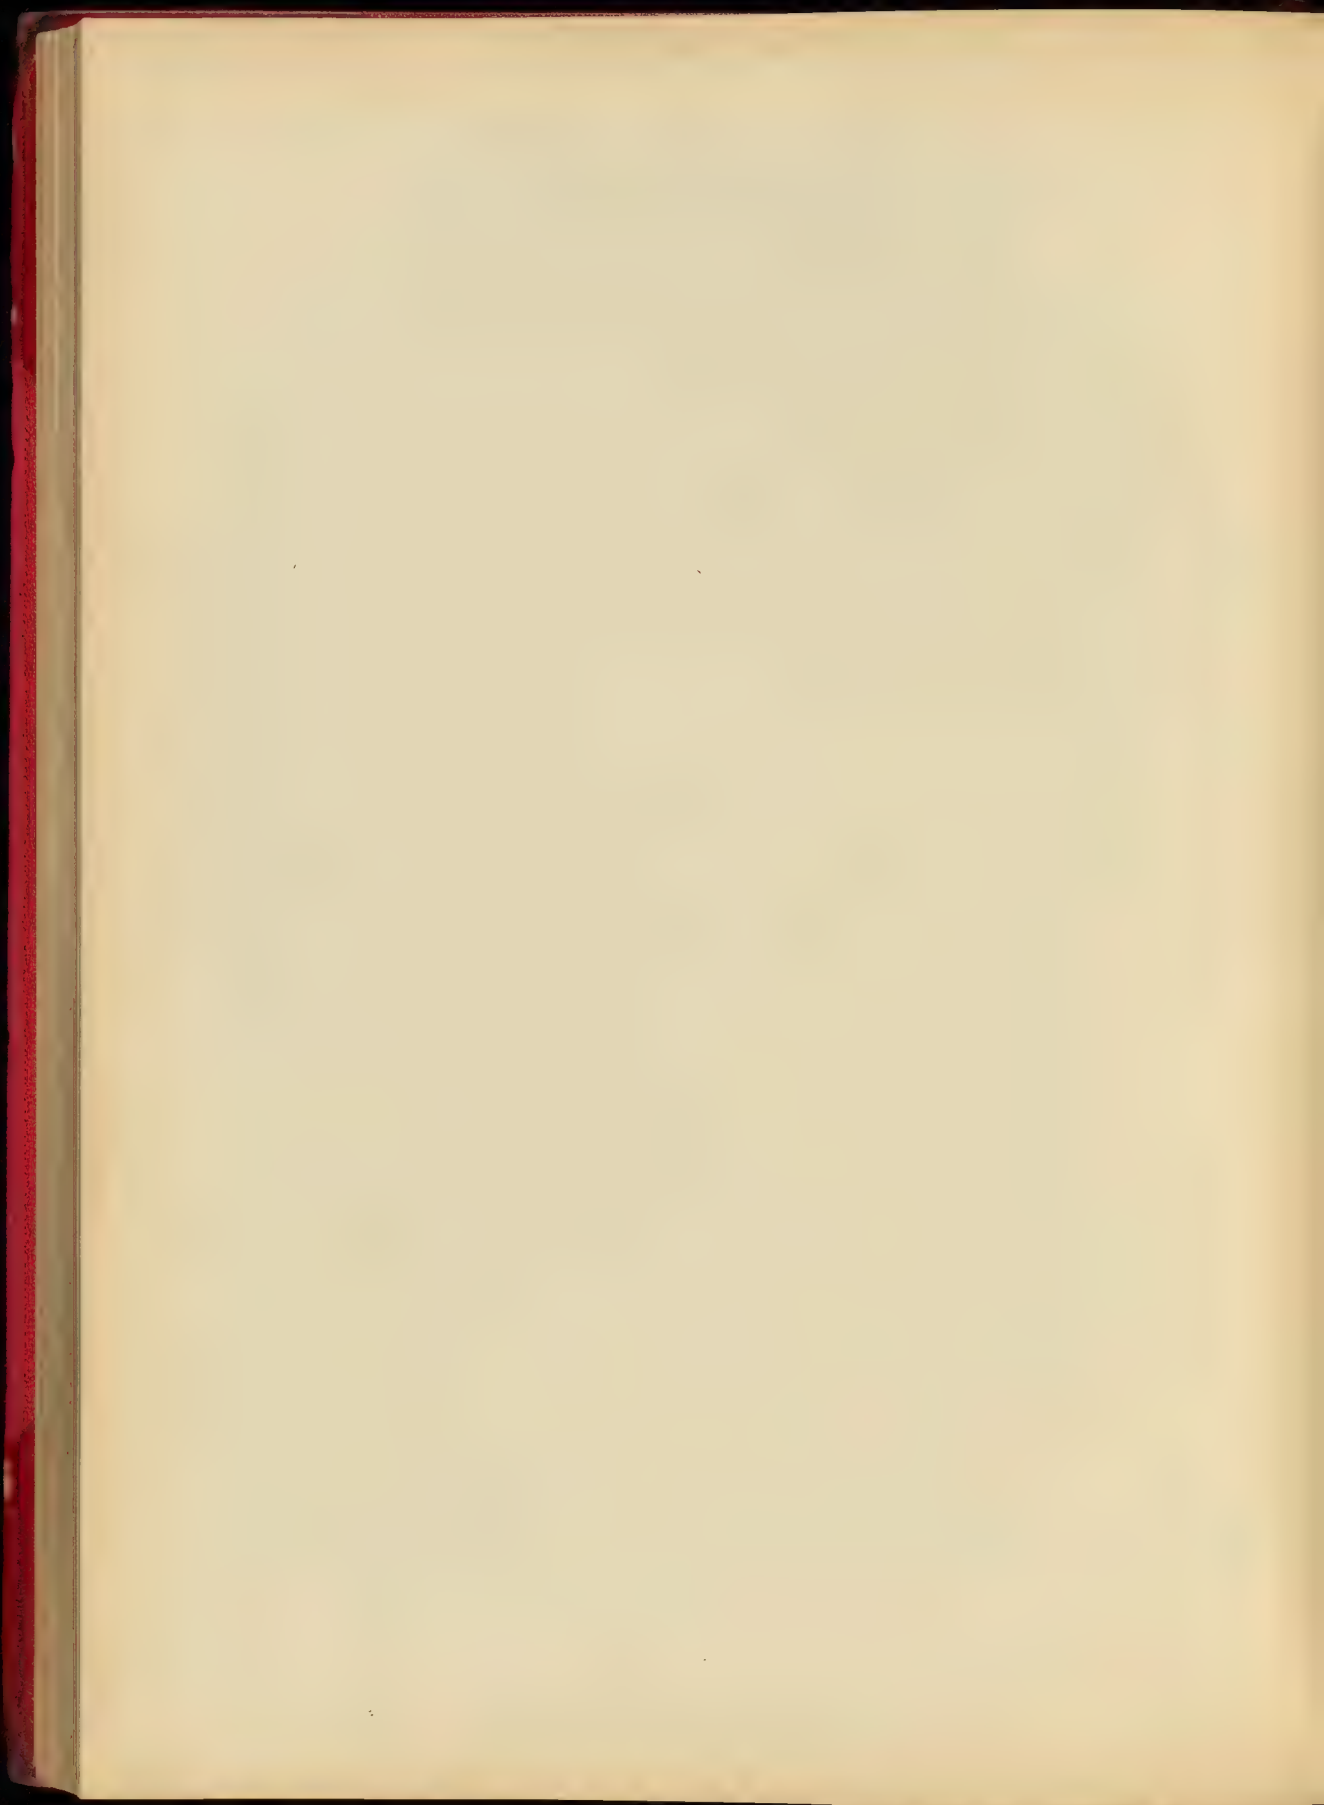


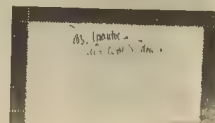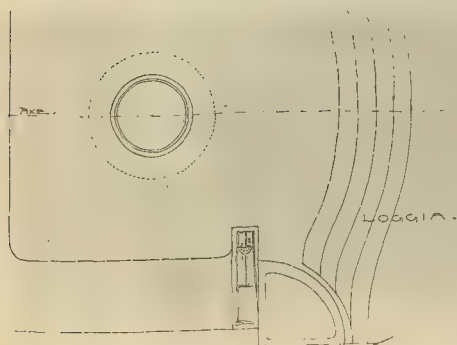

REINSTEIN & LE SELEY, PARIS

ARMAND J. JERIN, ENTREPR. 140, FAUBOURG SAINT-MARTIN, PARIS

CONCOURS ROUGEY - LE FOND D'UNE GALERIE - 1^{re} SECONDE MÉDAILLE - M. CHANTRE, ÉLÈVE DE M. REDON

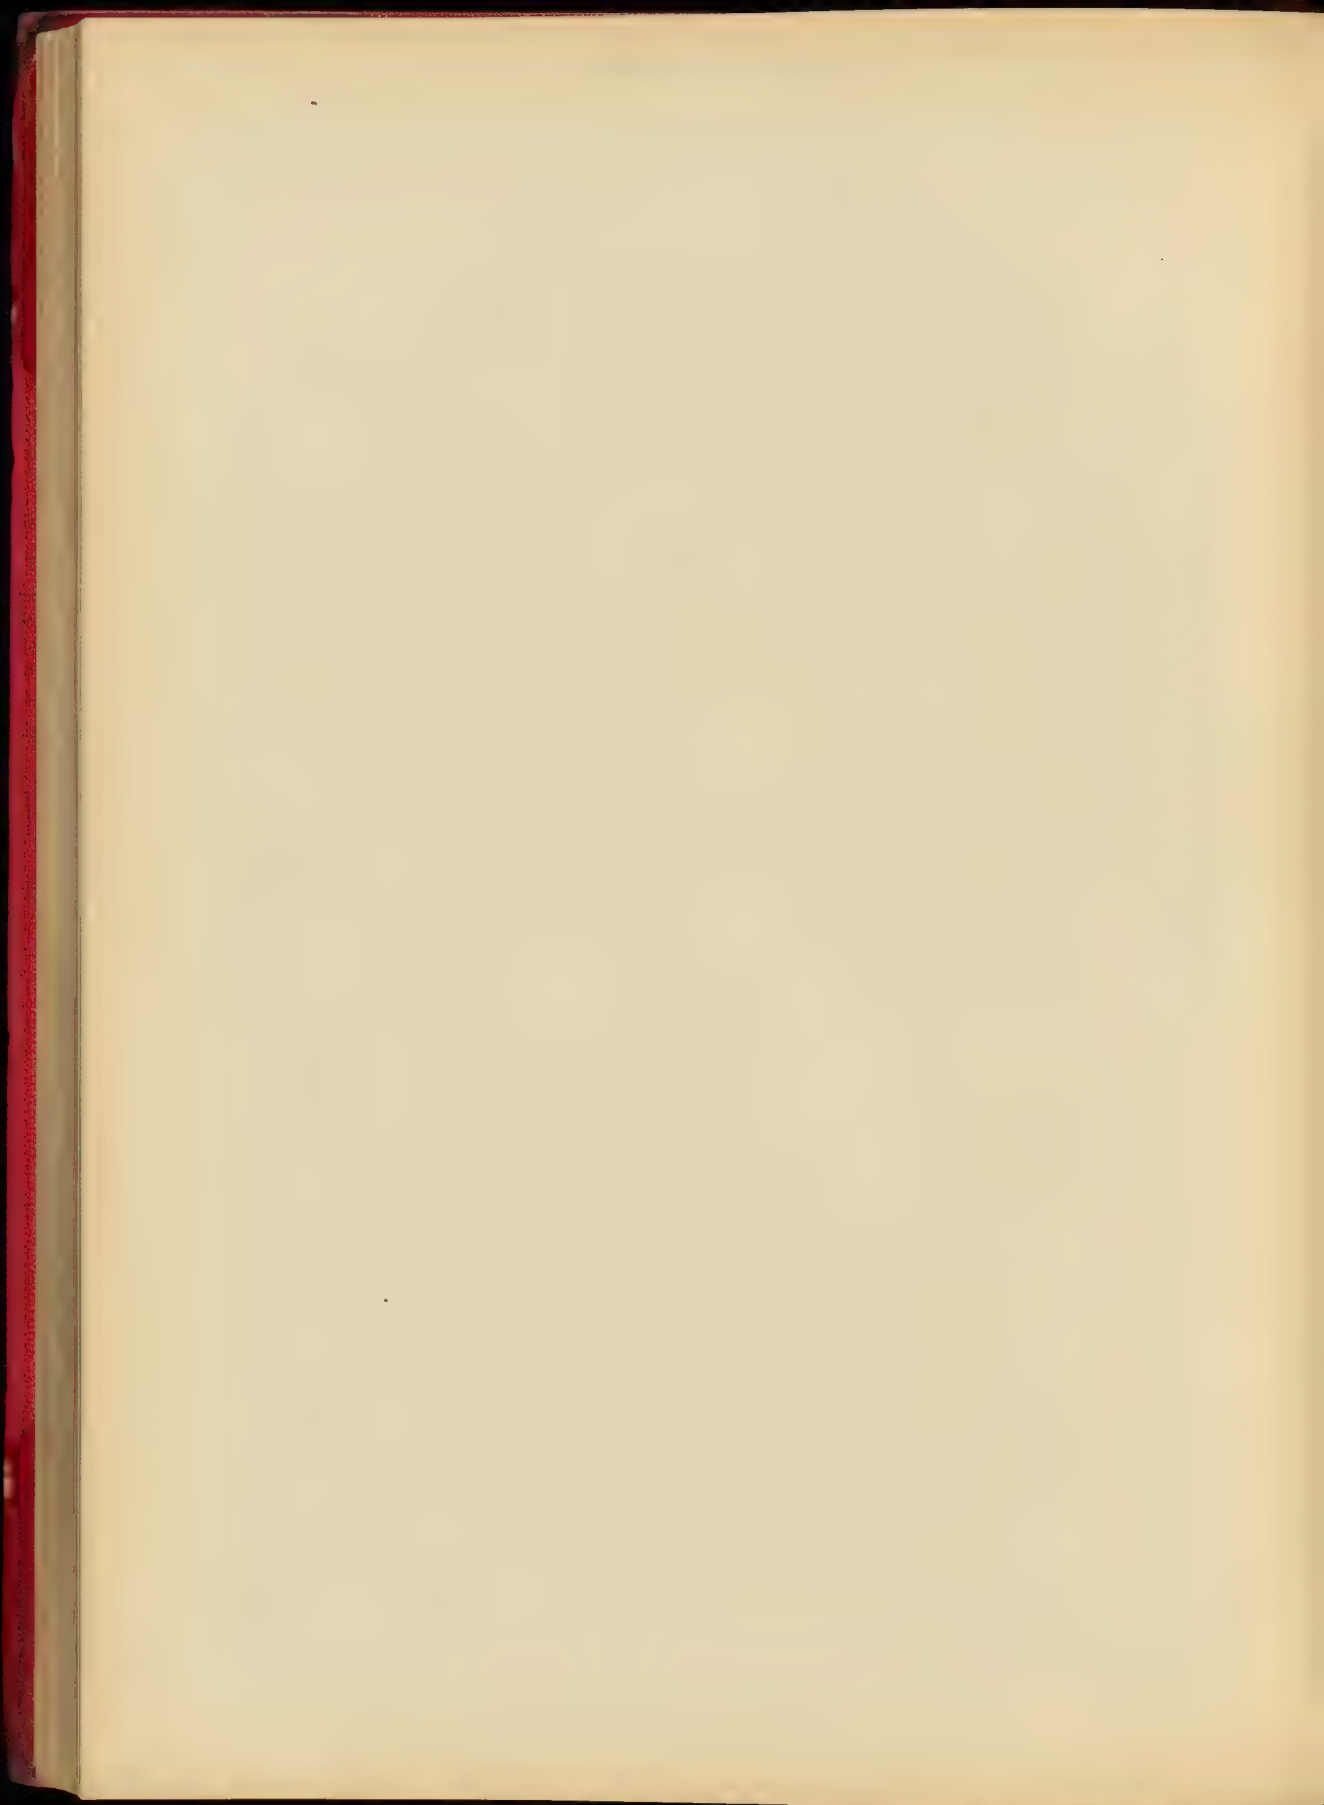






PROJET DE E. LE BEL, PARIS

CONCOURS ROUGEY - LE FOND D'UNE GALERIE - 2^e MÉDAILLE - M. BOILEAU, ÉLÈVE DE M. REDON


APRÈS CHÉREY, EMPER. 4, 180, FAUCONNIER SAINT-MARTIN, PARIS

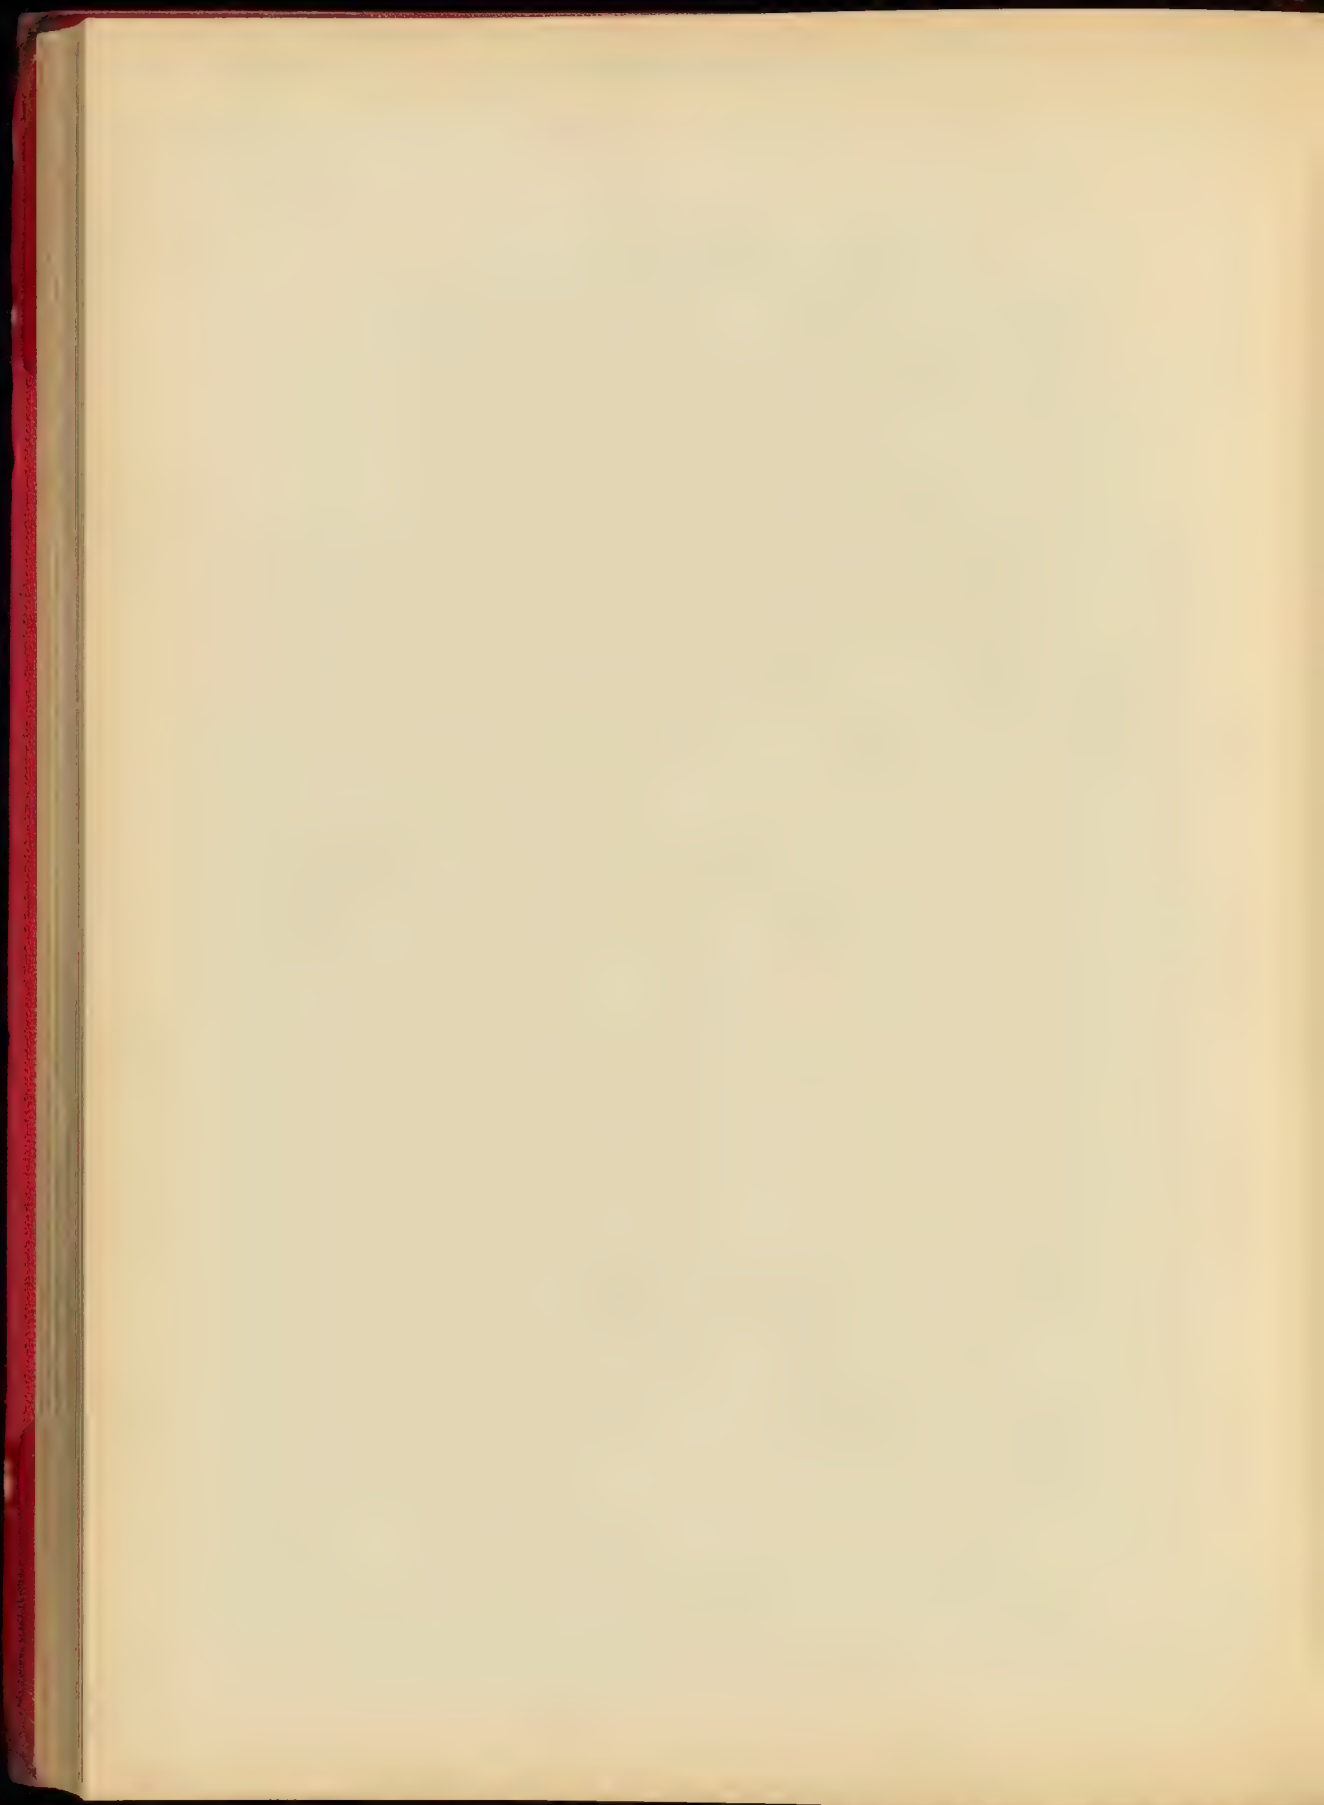


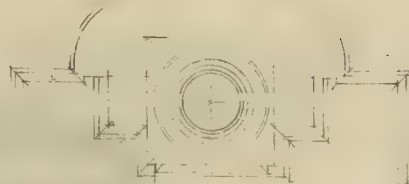

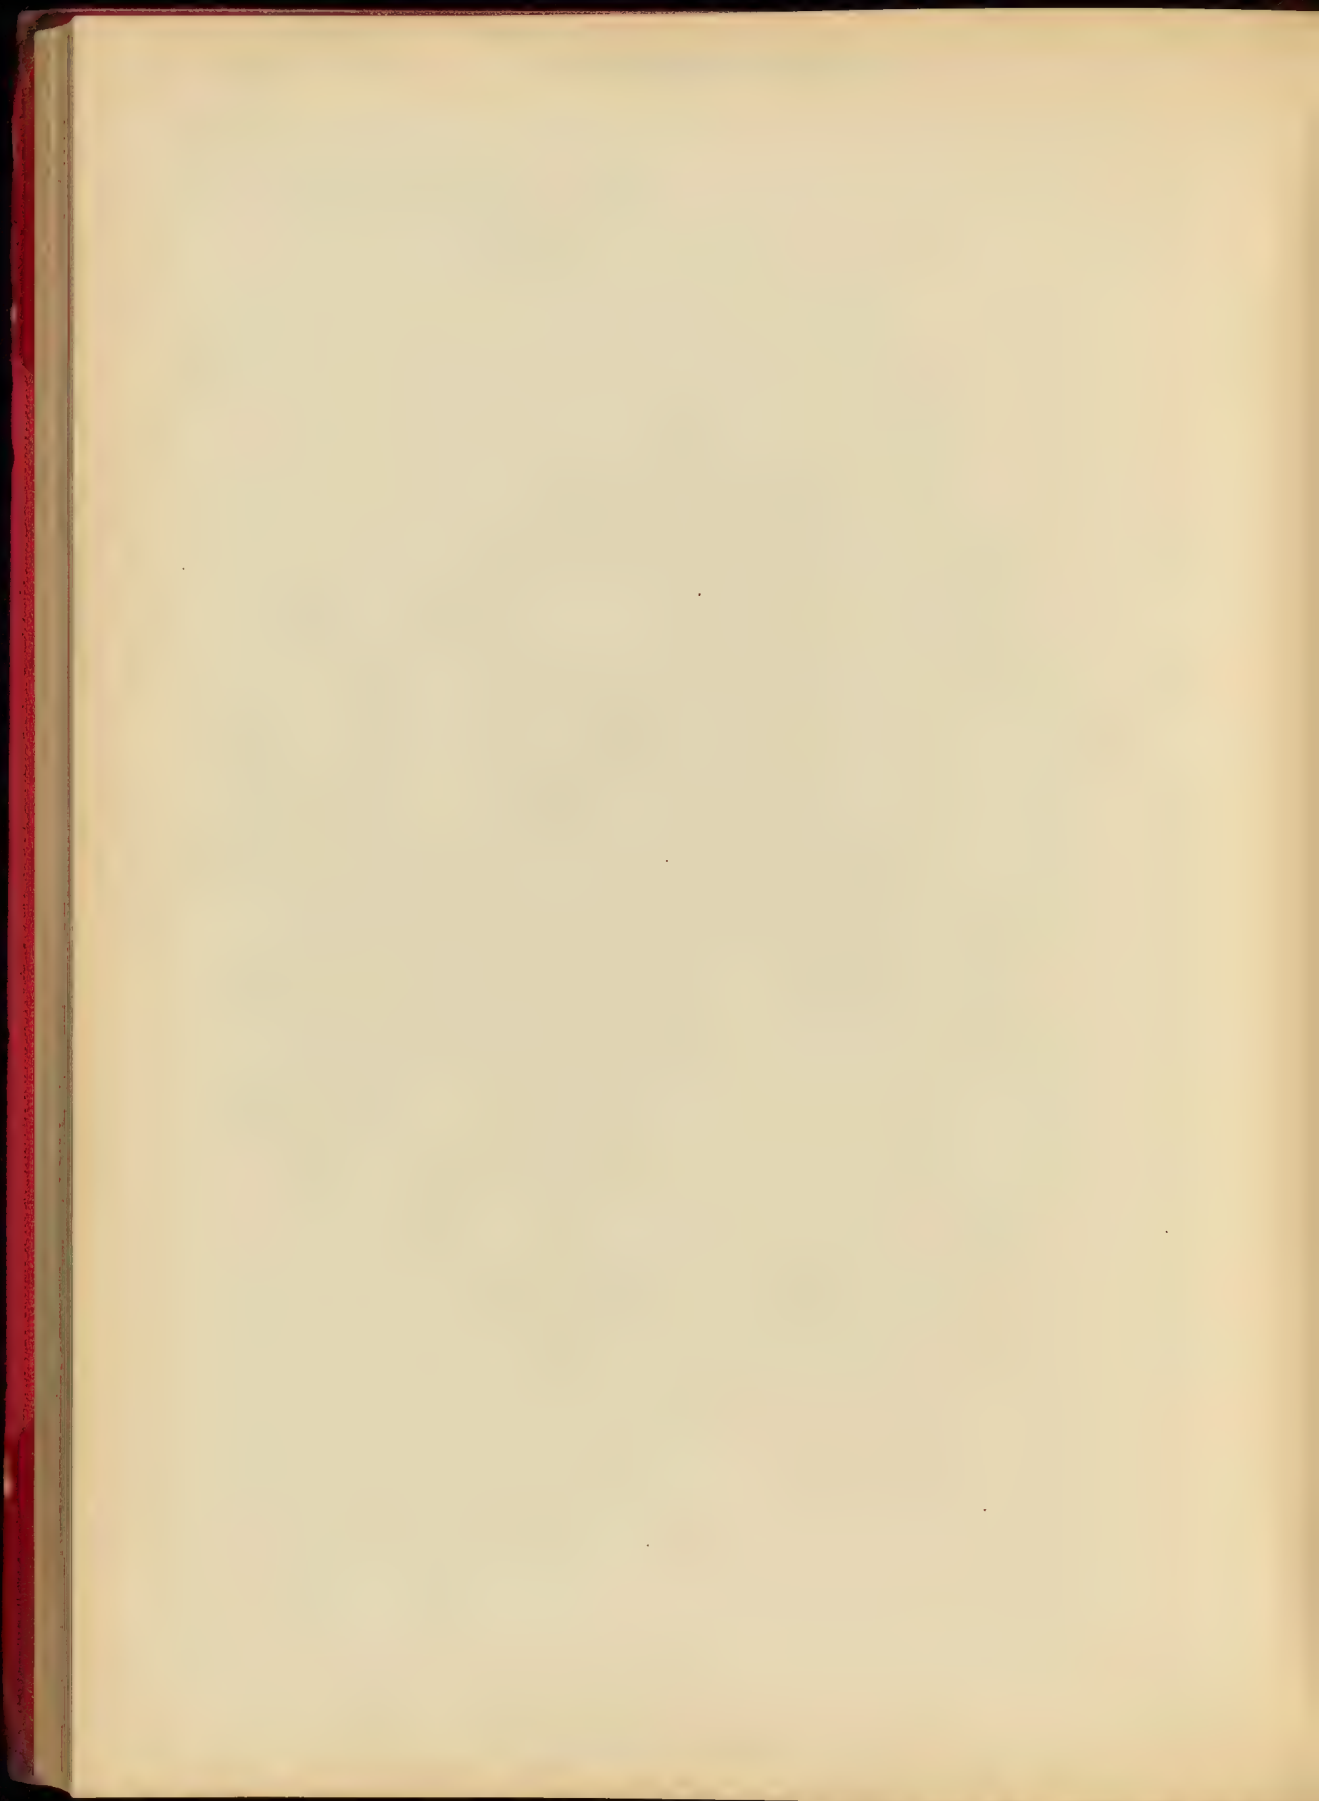



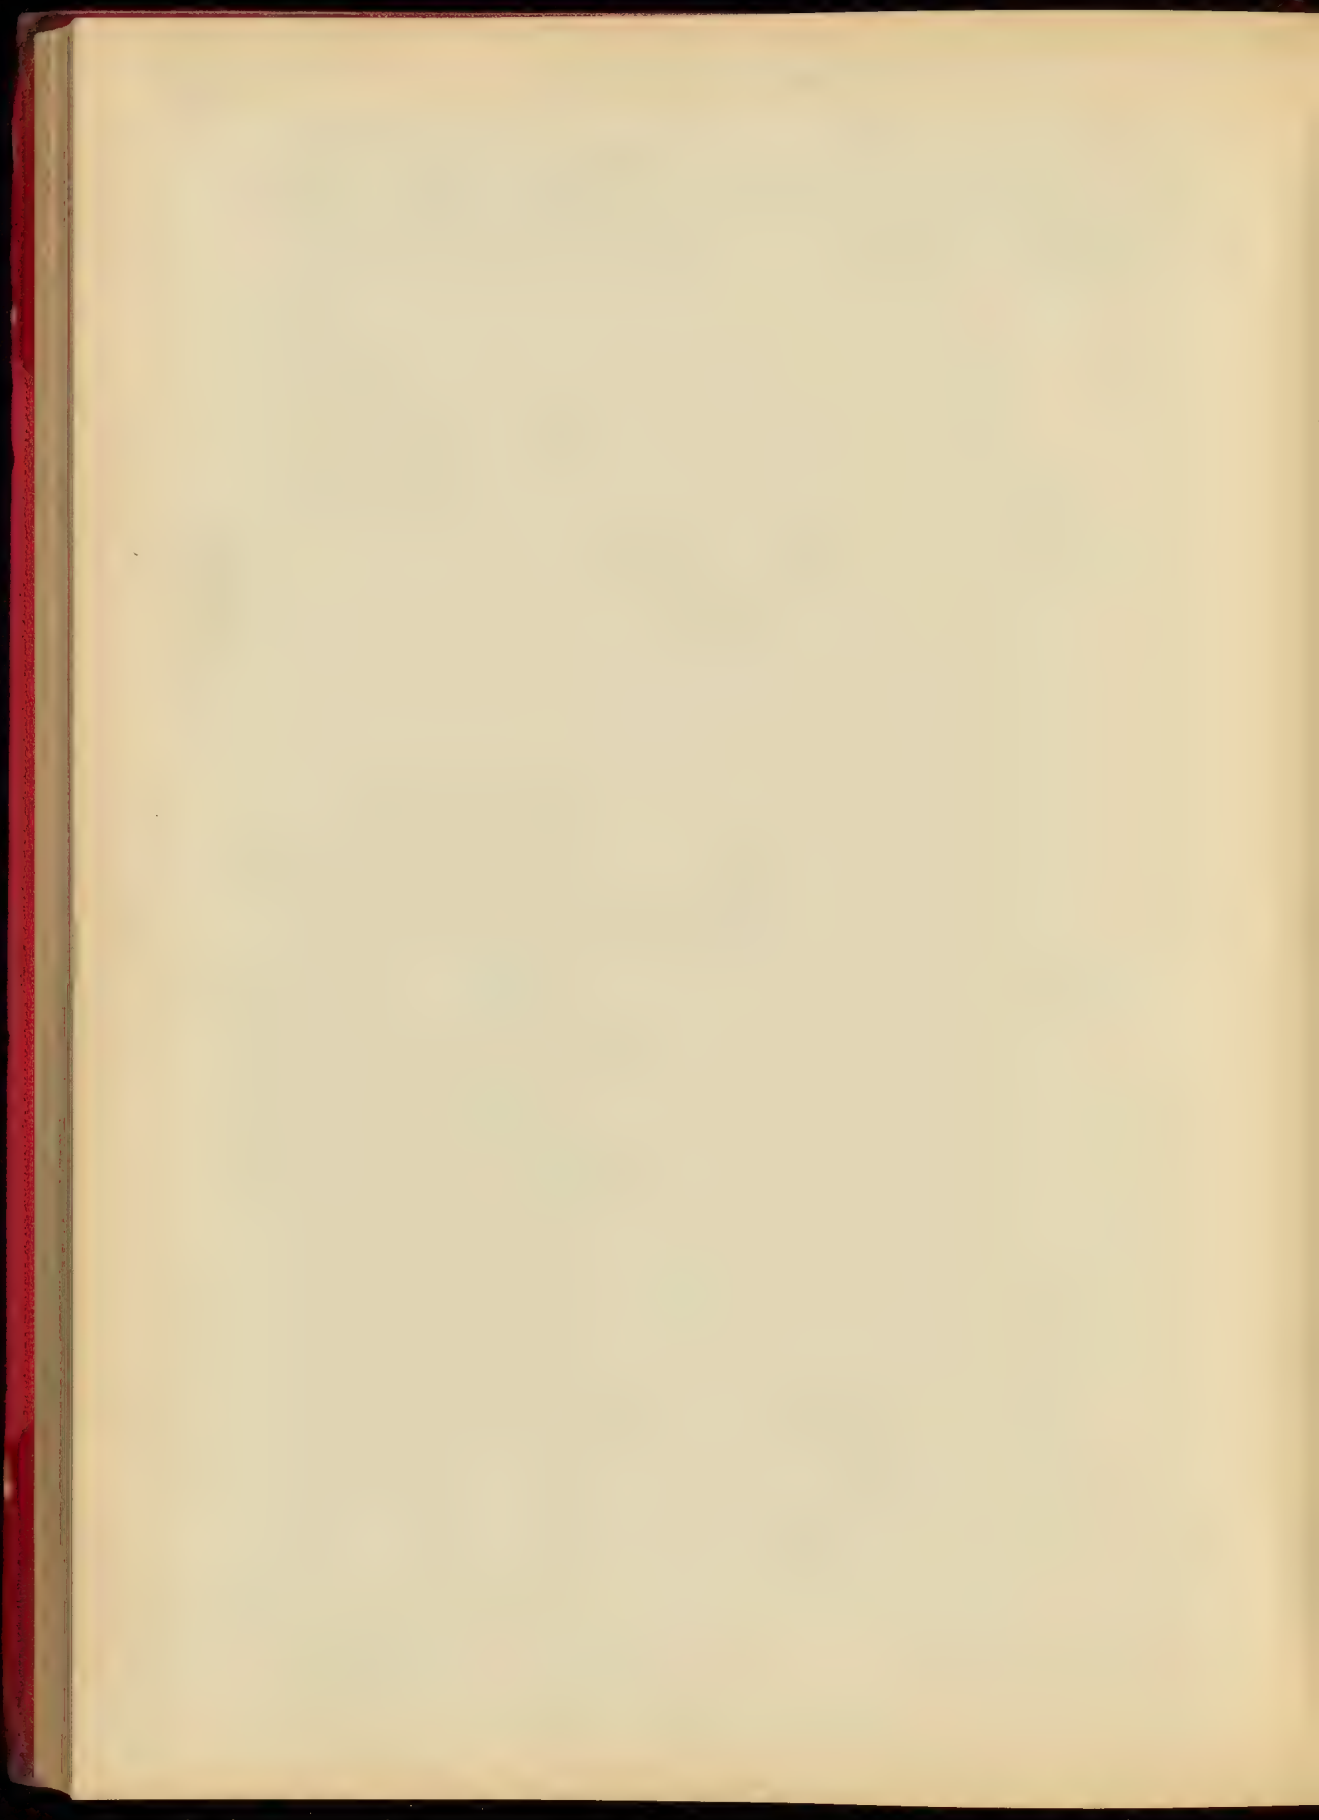


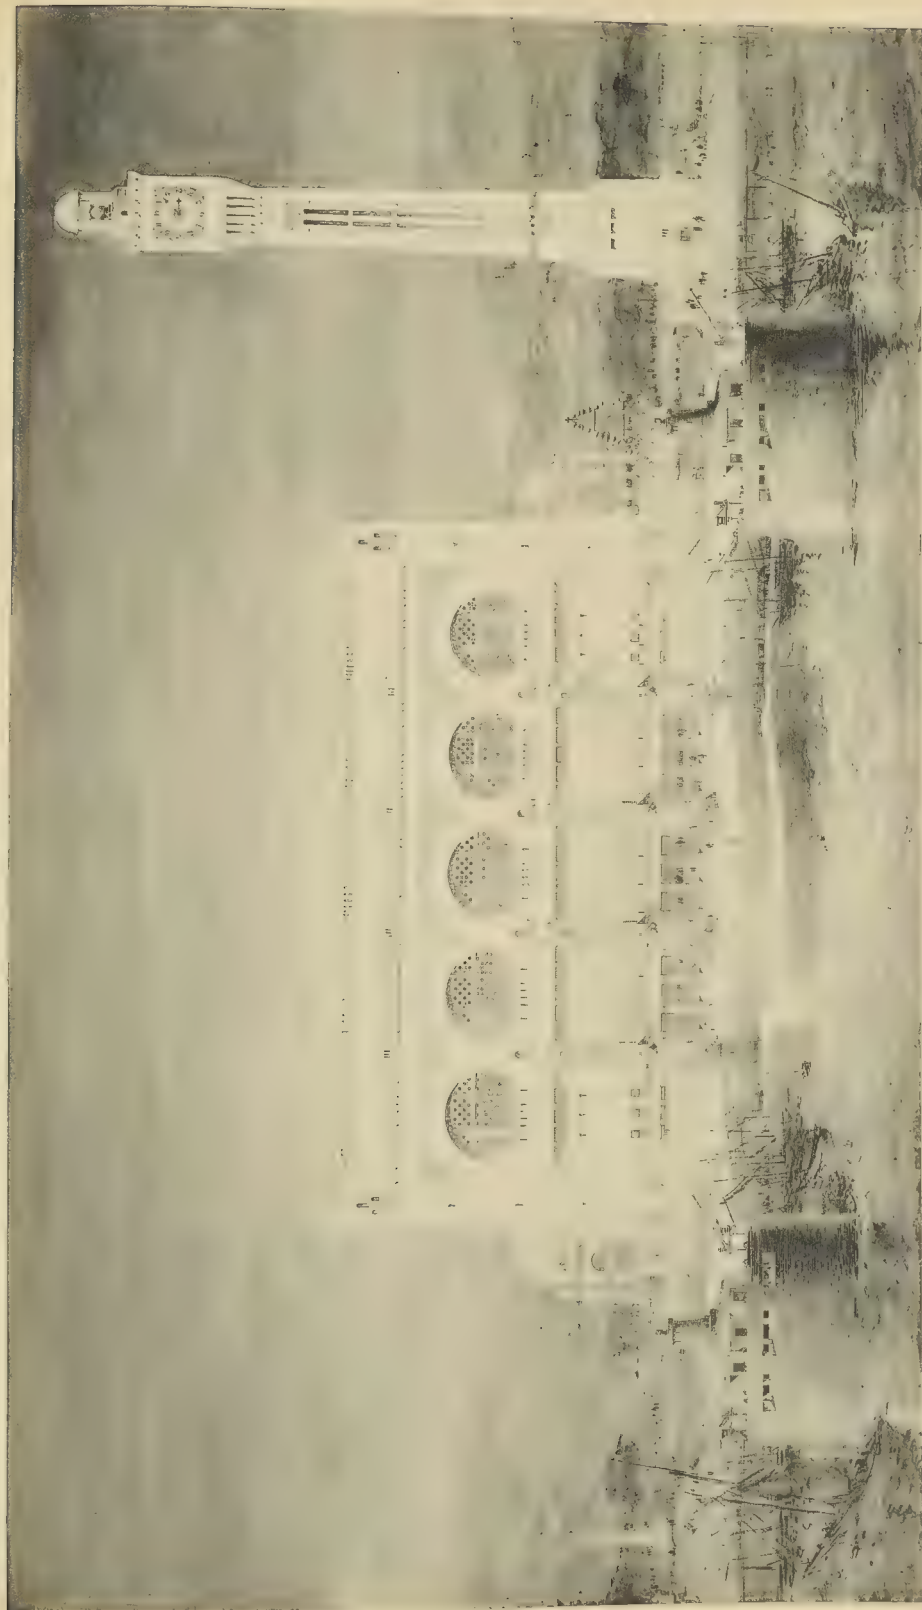


RECUPIRE 1. LE QUAI, PARIS


CONCOURS ACHILLE FÉLÈRE - UNE GARE MARITIME - Prix : M. LANGELET, 1897 de M. PASCAL

UNIQUE DÉTAIL, GARE DE LA GARE MARITIME, PARIS

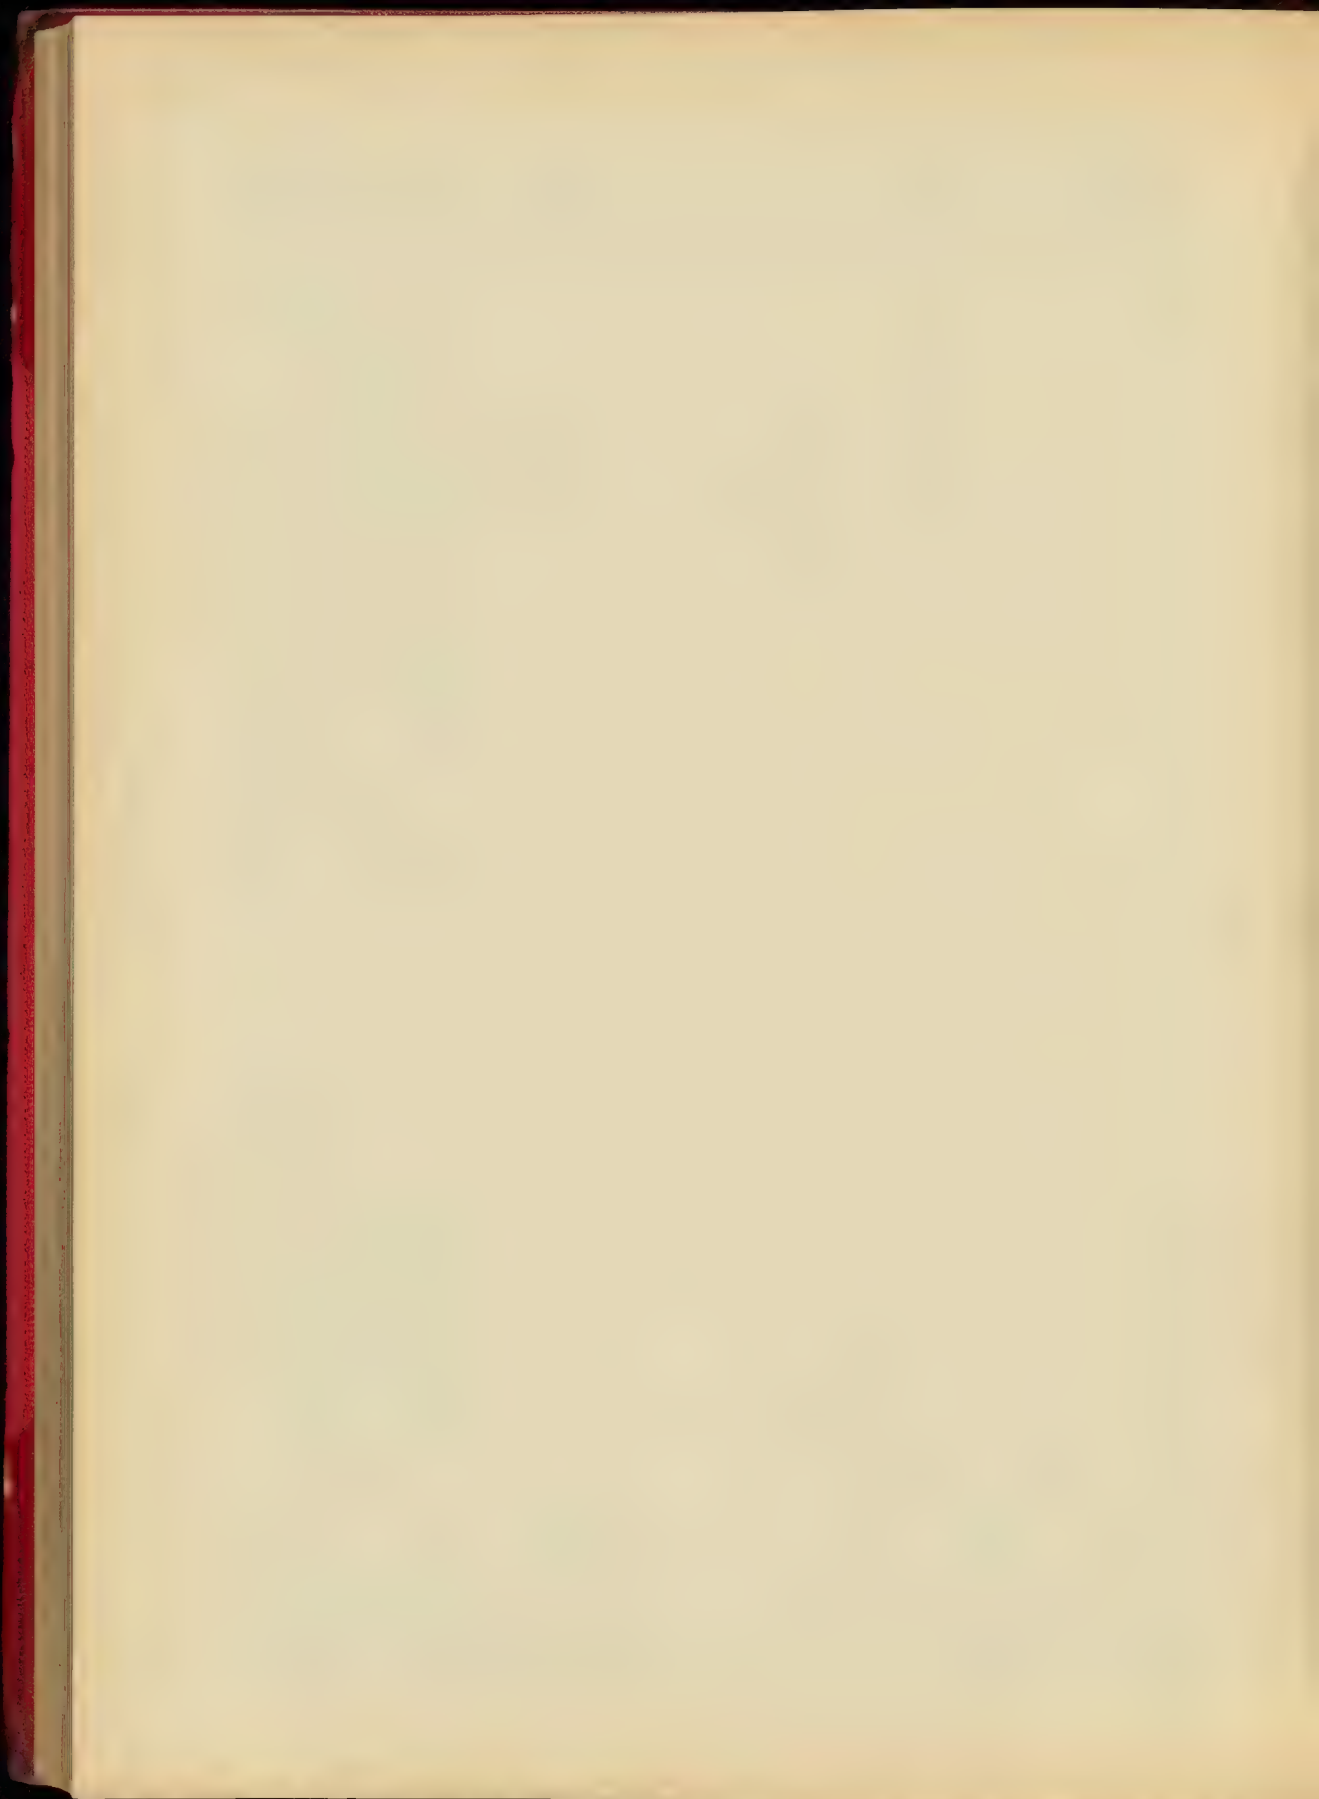

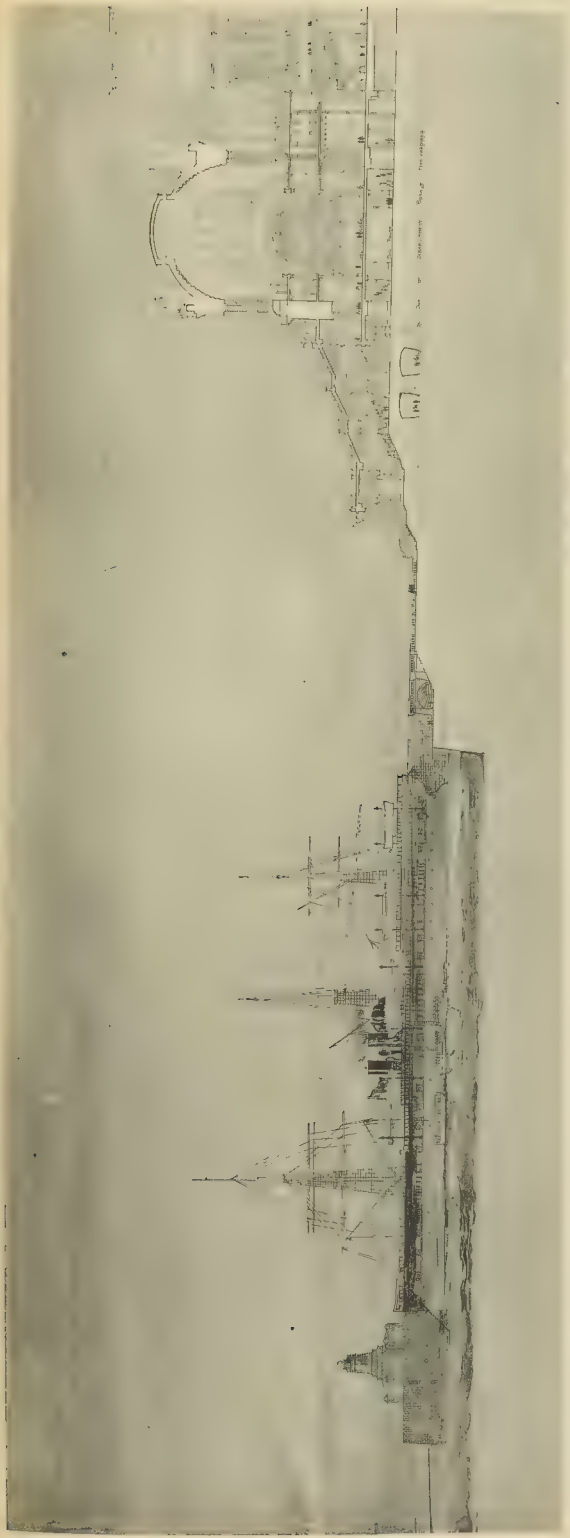



RELEVÉ D'UN PAYS

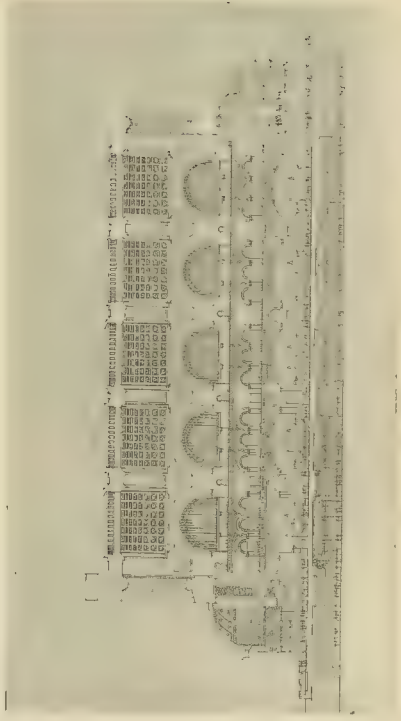



RELEVÉ D'UN PAYS

CONCOURS ACHILLE LECLERC - UNE CURE MARITIME - M. LENTEL, élève de M. PASSAL

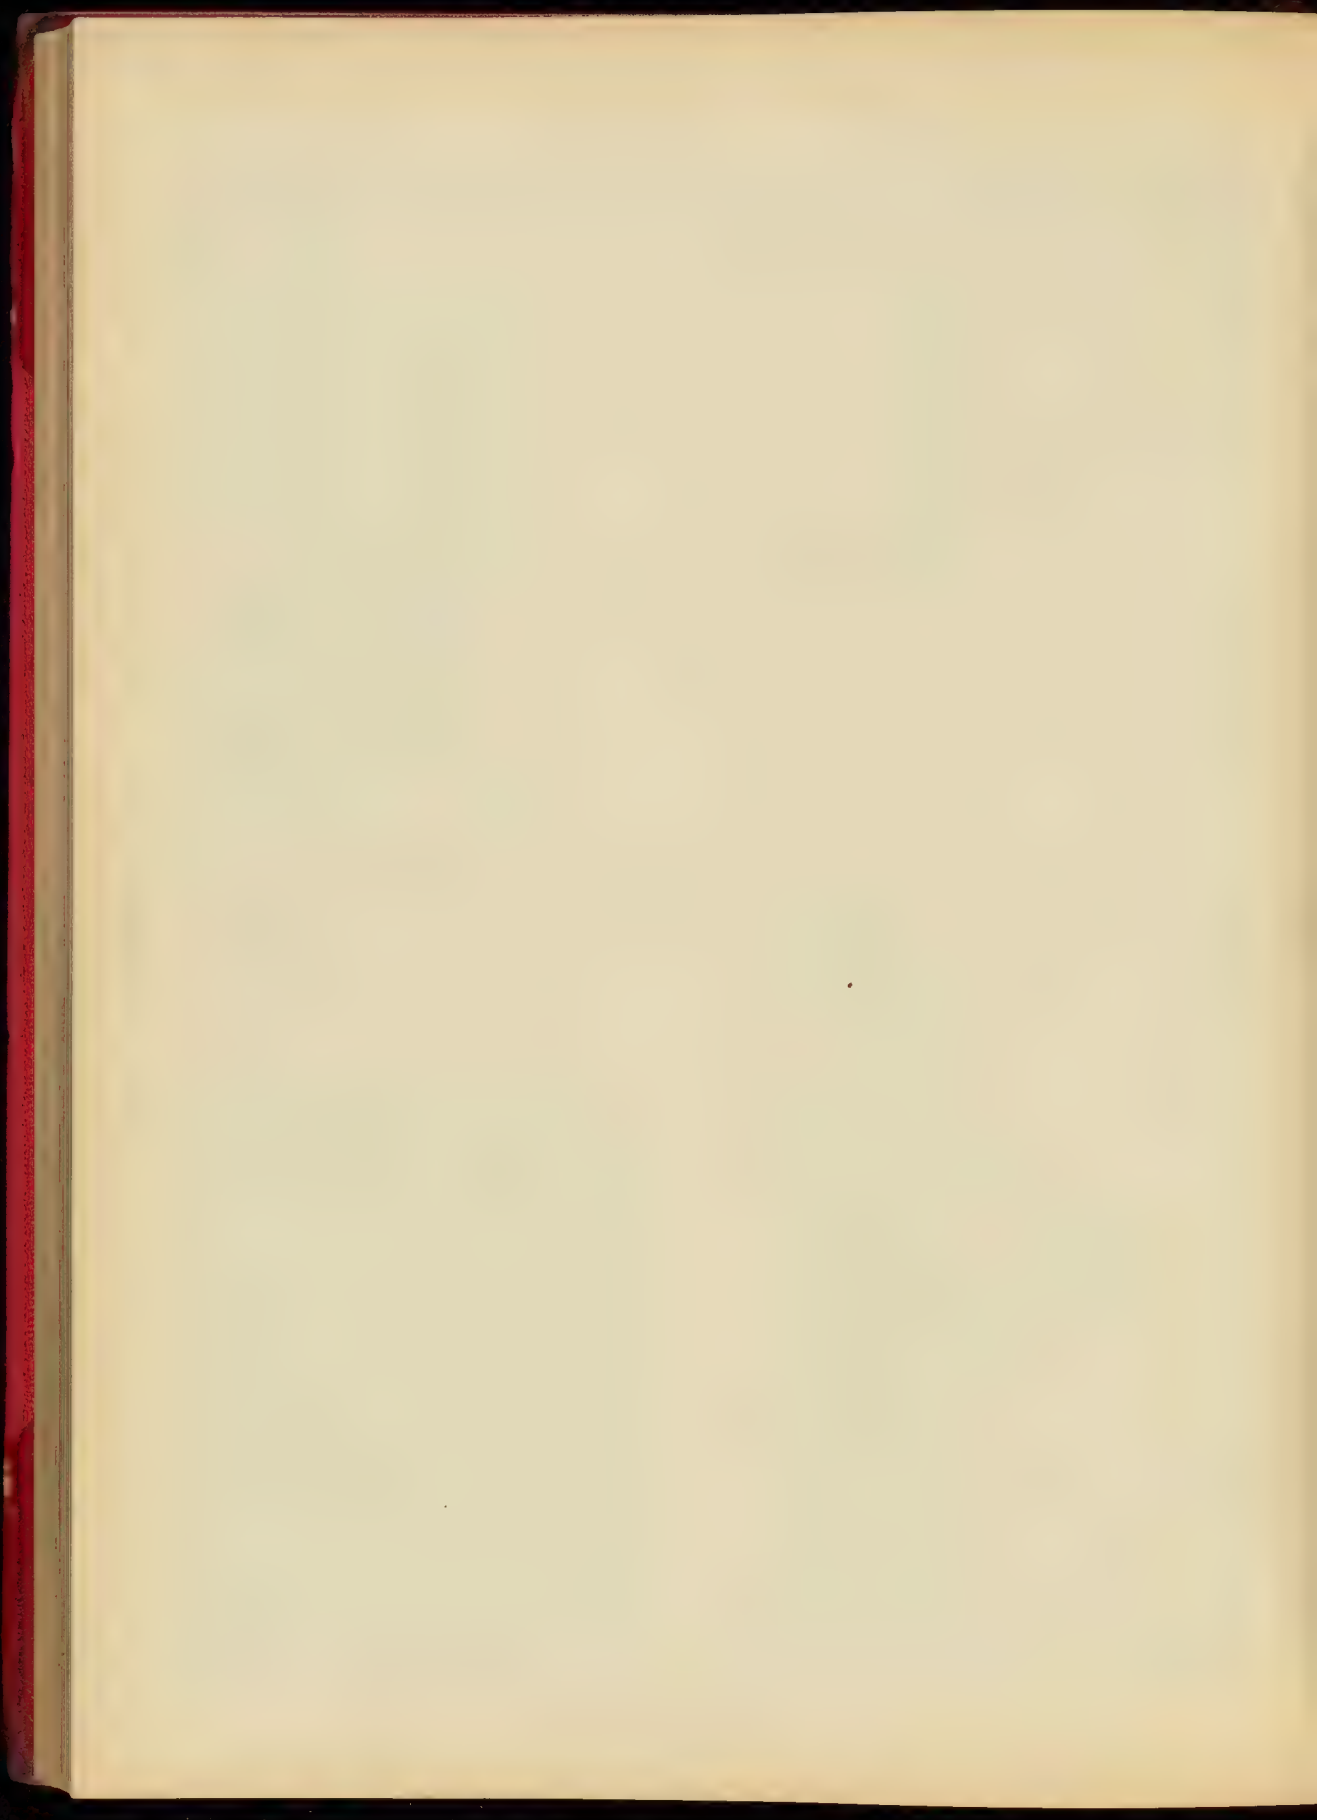

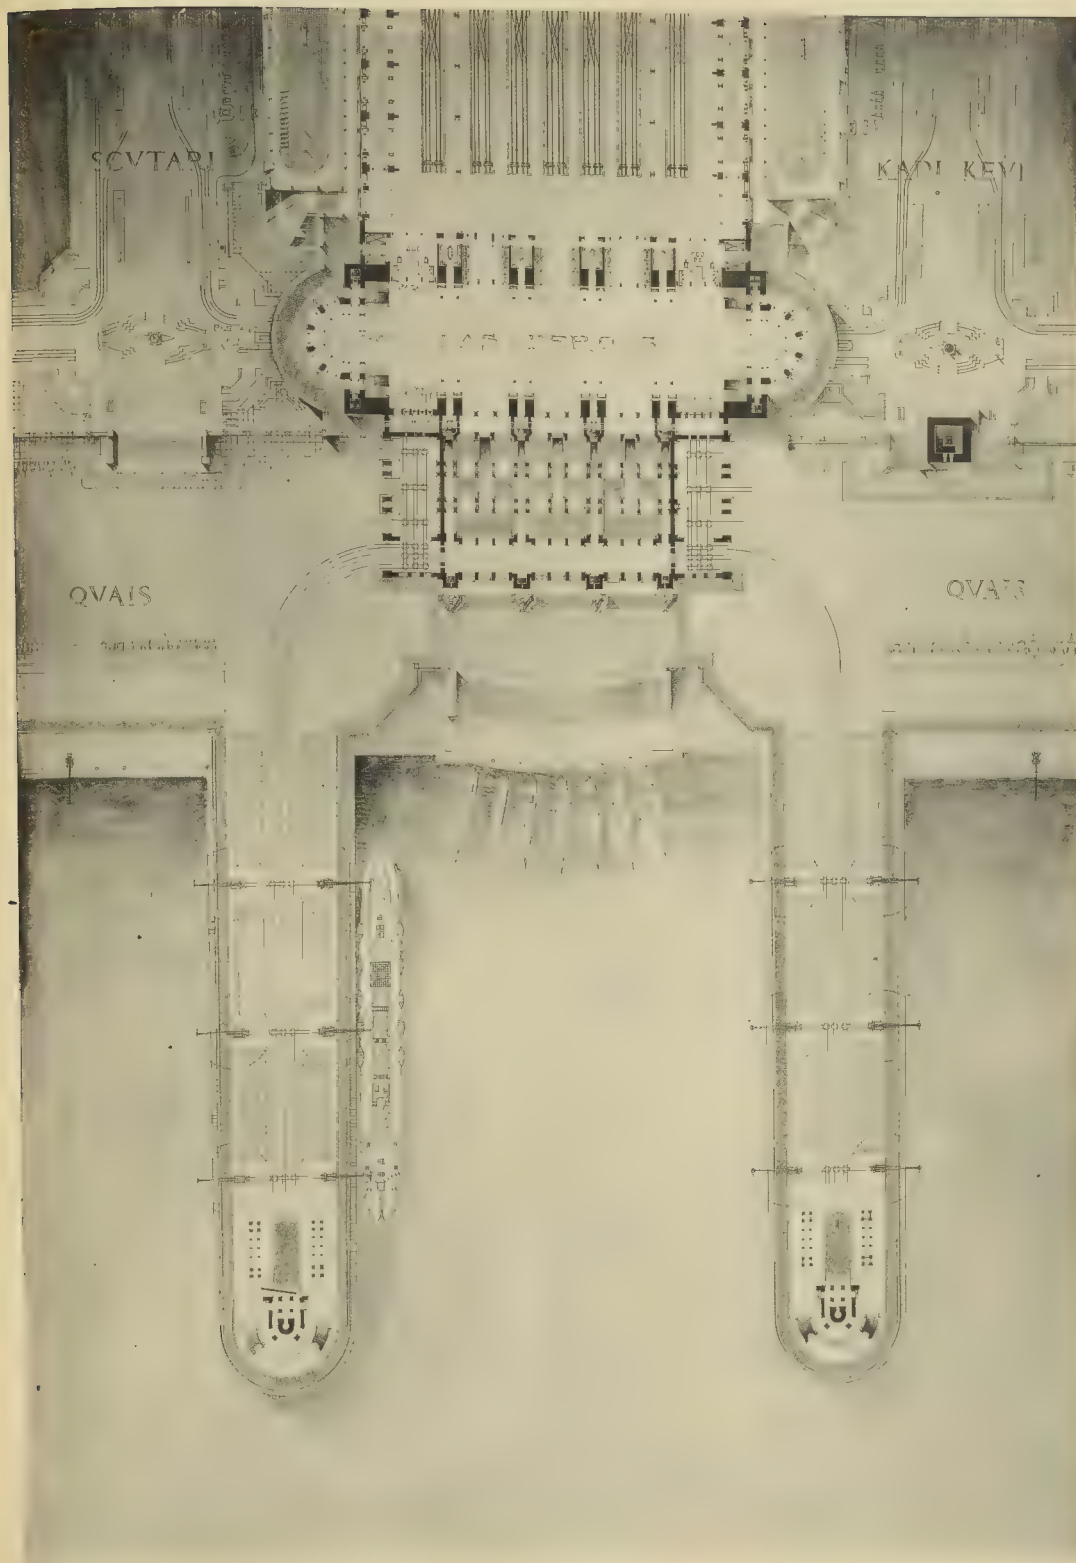

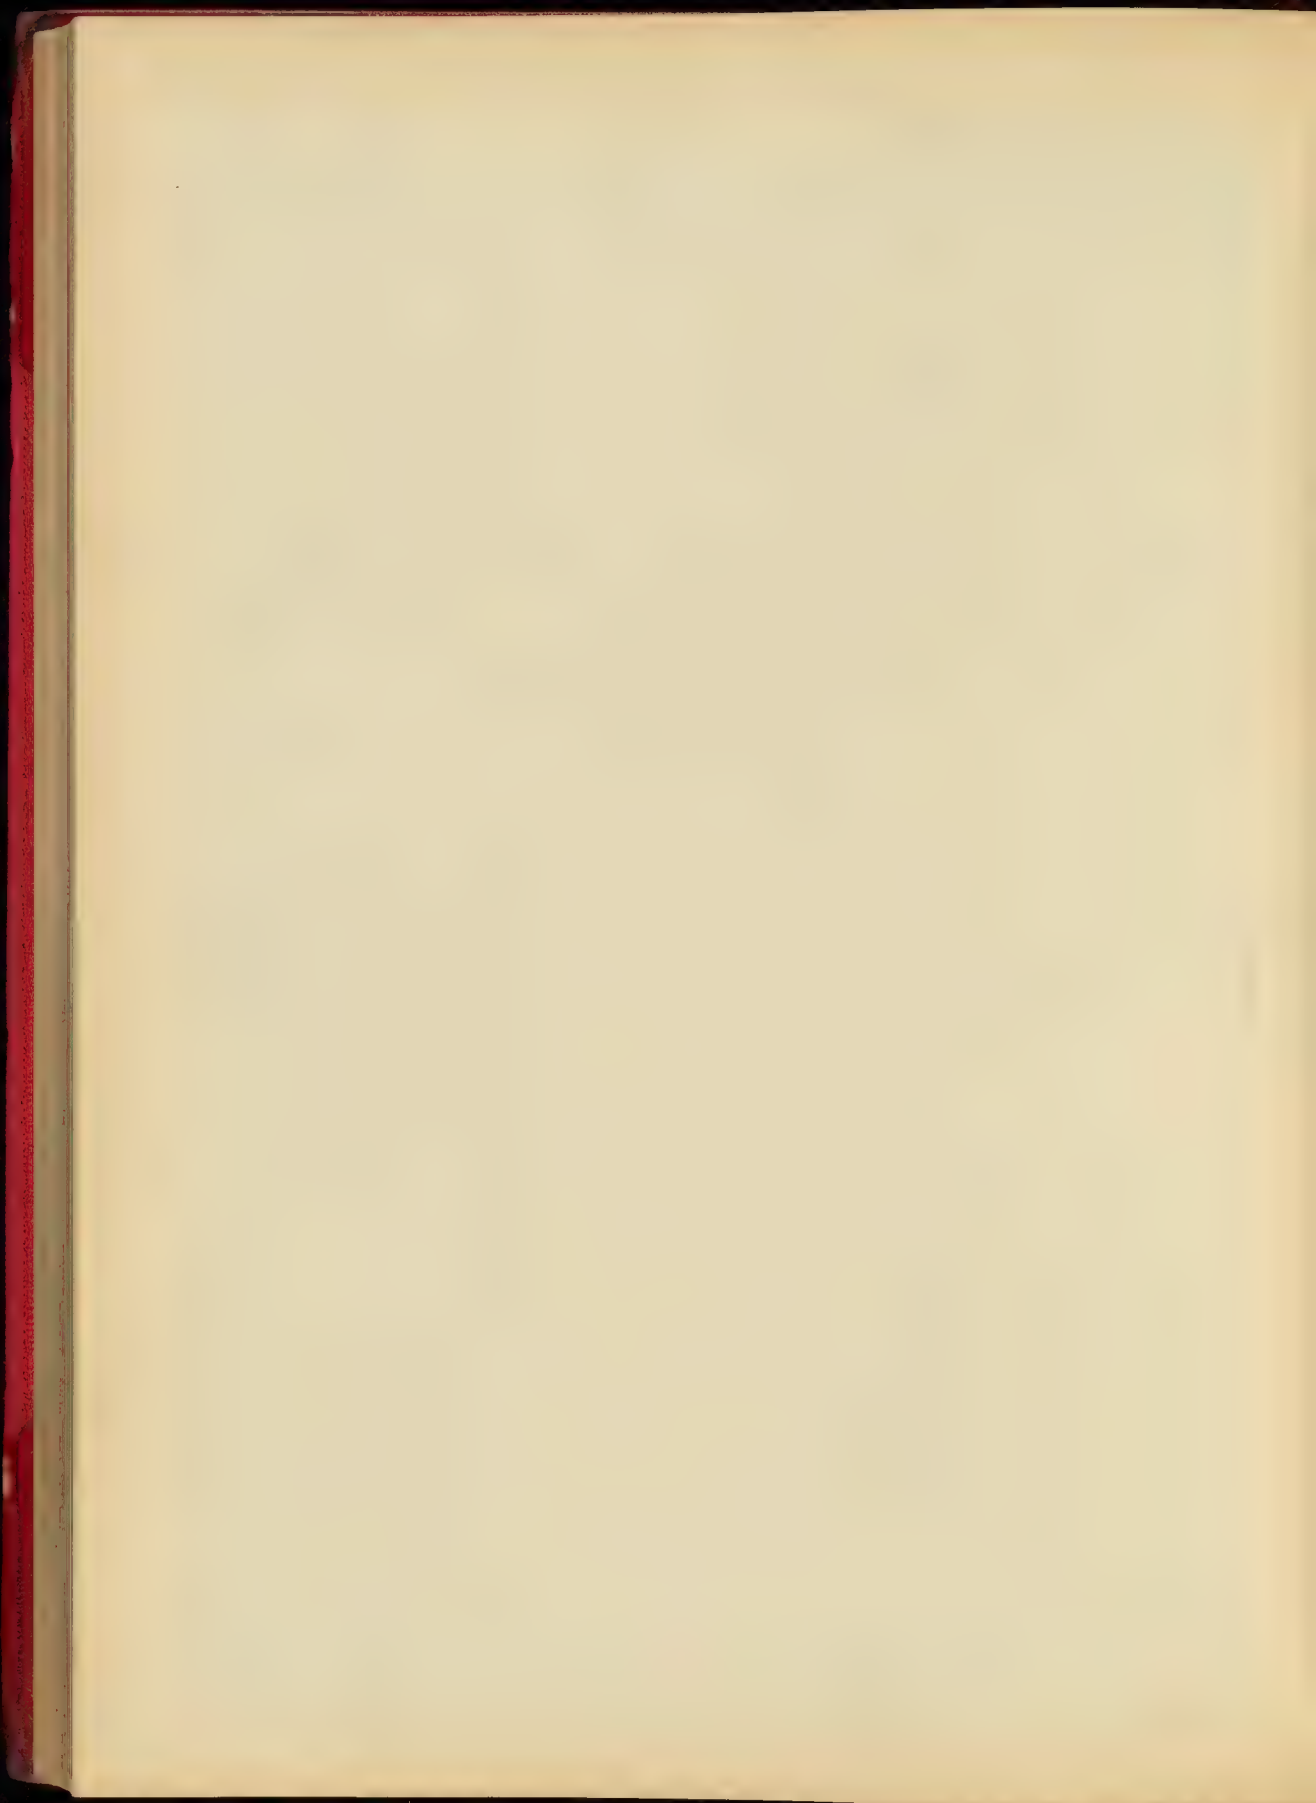


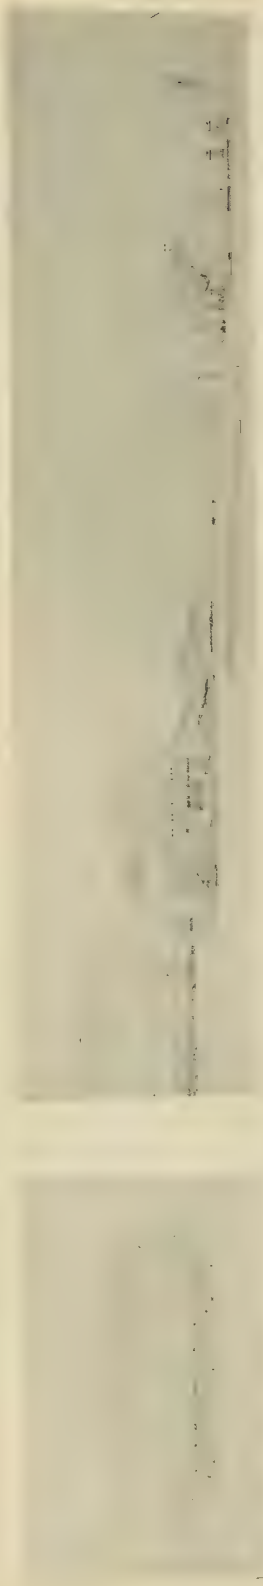


CONCOURS ACHILLE LECERE - UNE BARE MARITIME - M. BOULEAU, élève de M. RECON

PROFESSEUR D'ARTS ET MÉTIERS, 1908

RECON, 1908

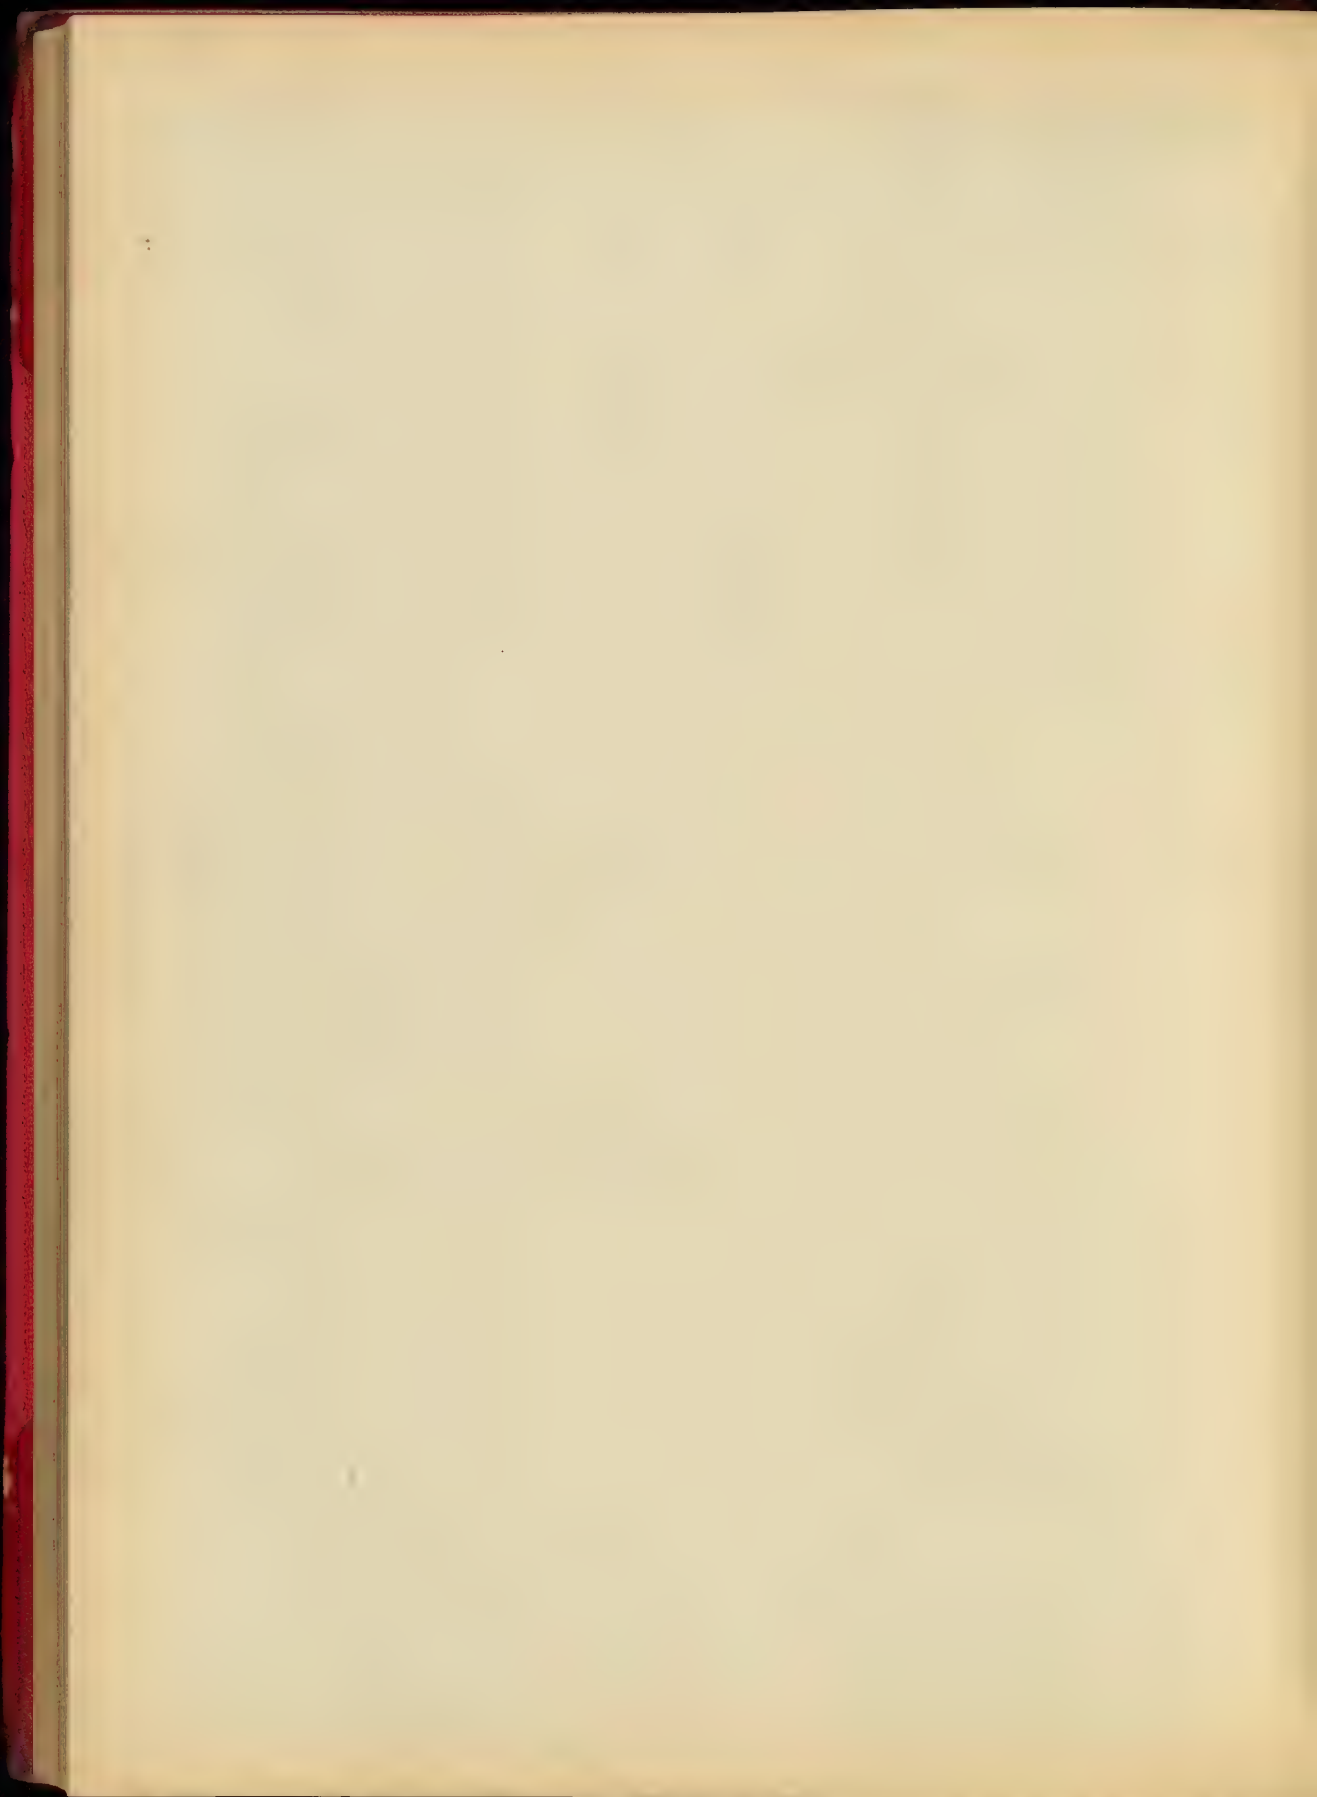


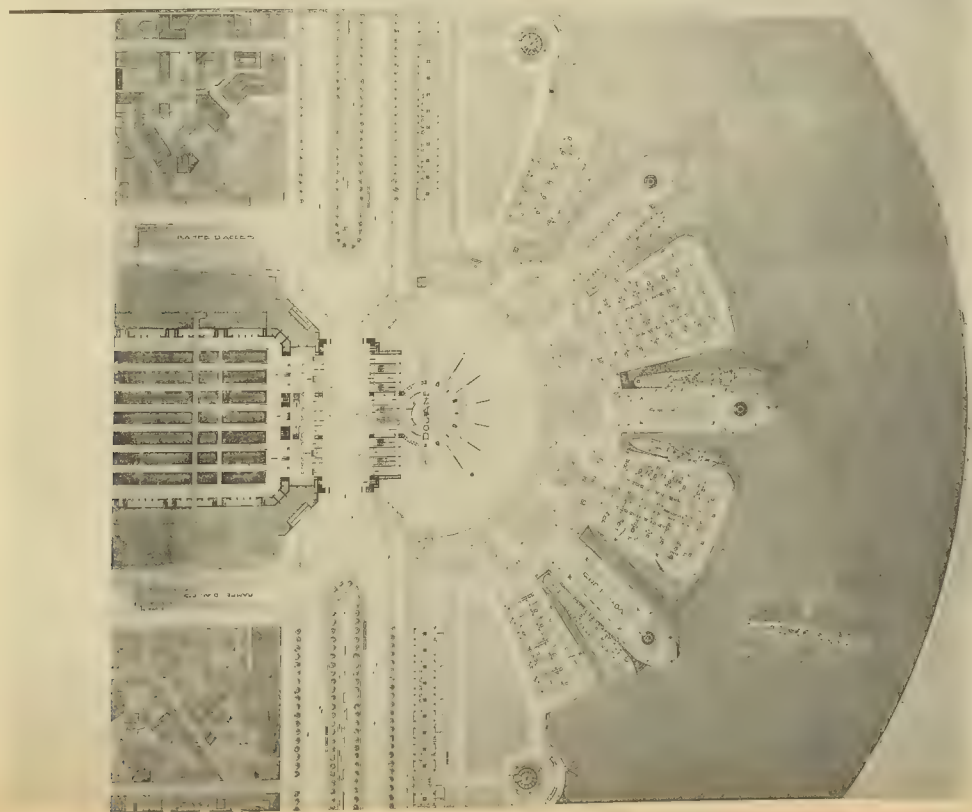

BOULEAU, BOLEAU

CONCOURS APHILE LECHE - UNE GARE MARITIME - M. BOLEAU, élève de M. REDON


BOULEAU, BOLEAU, BOLEAU, BOLEAU

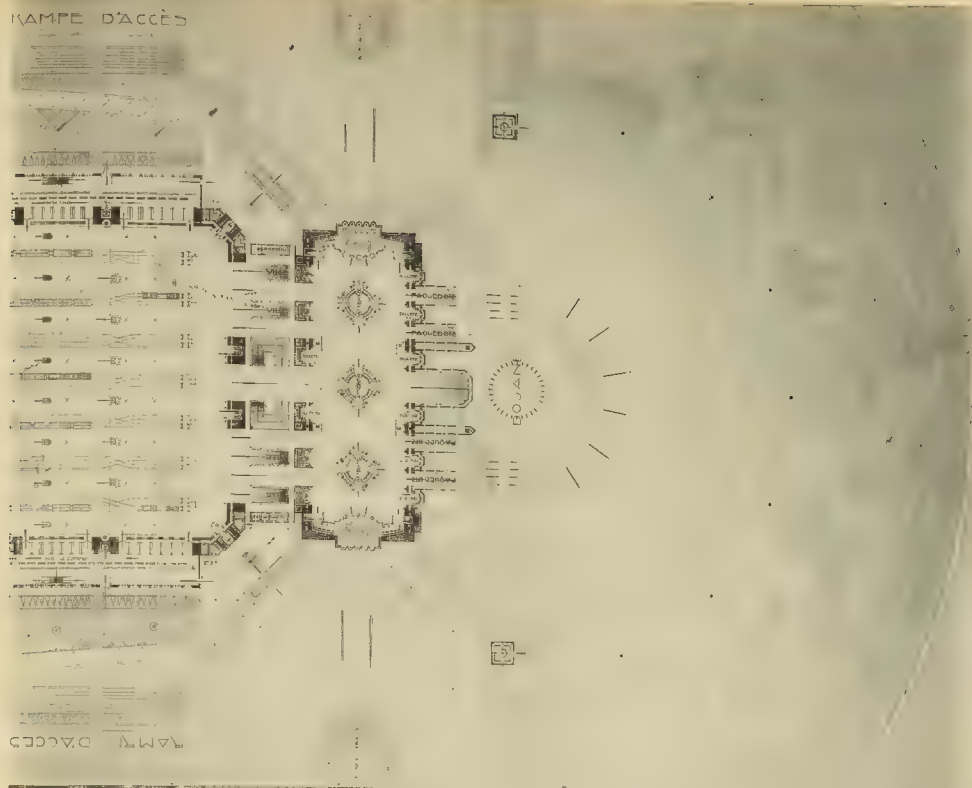


BOULEAU, BOLEAU

CONCOURS APHILE LECHE - UNE GARE MARITIME - M. BOLEAU, élève de M. REDON

BOULEAU, BOLEAU, BOLEAU, BOLEAU

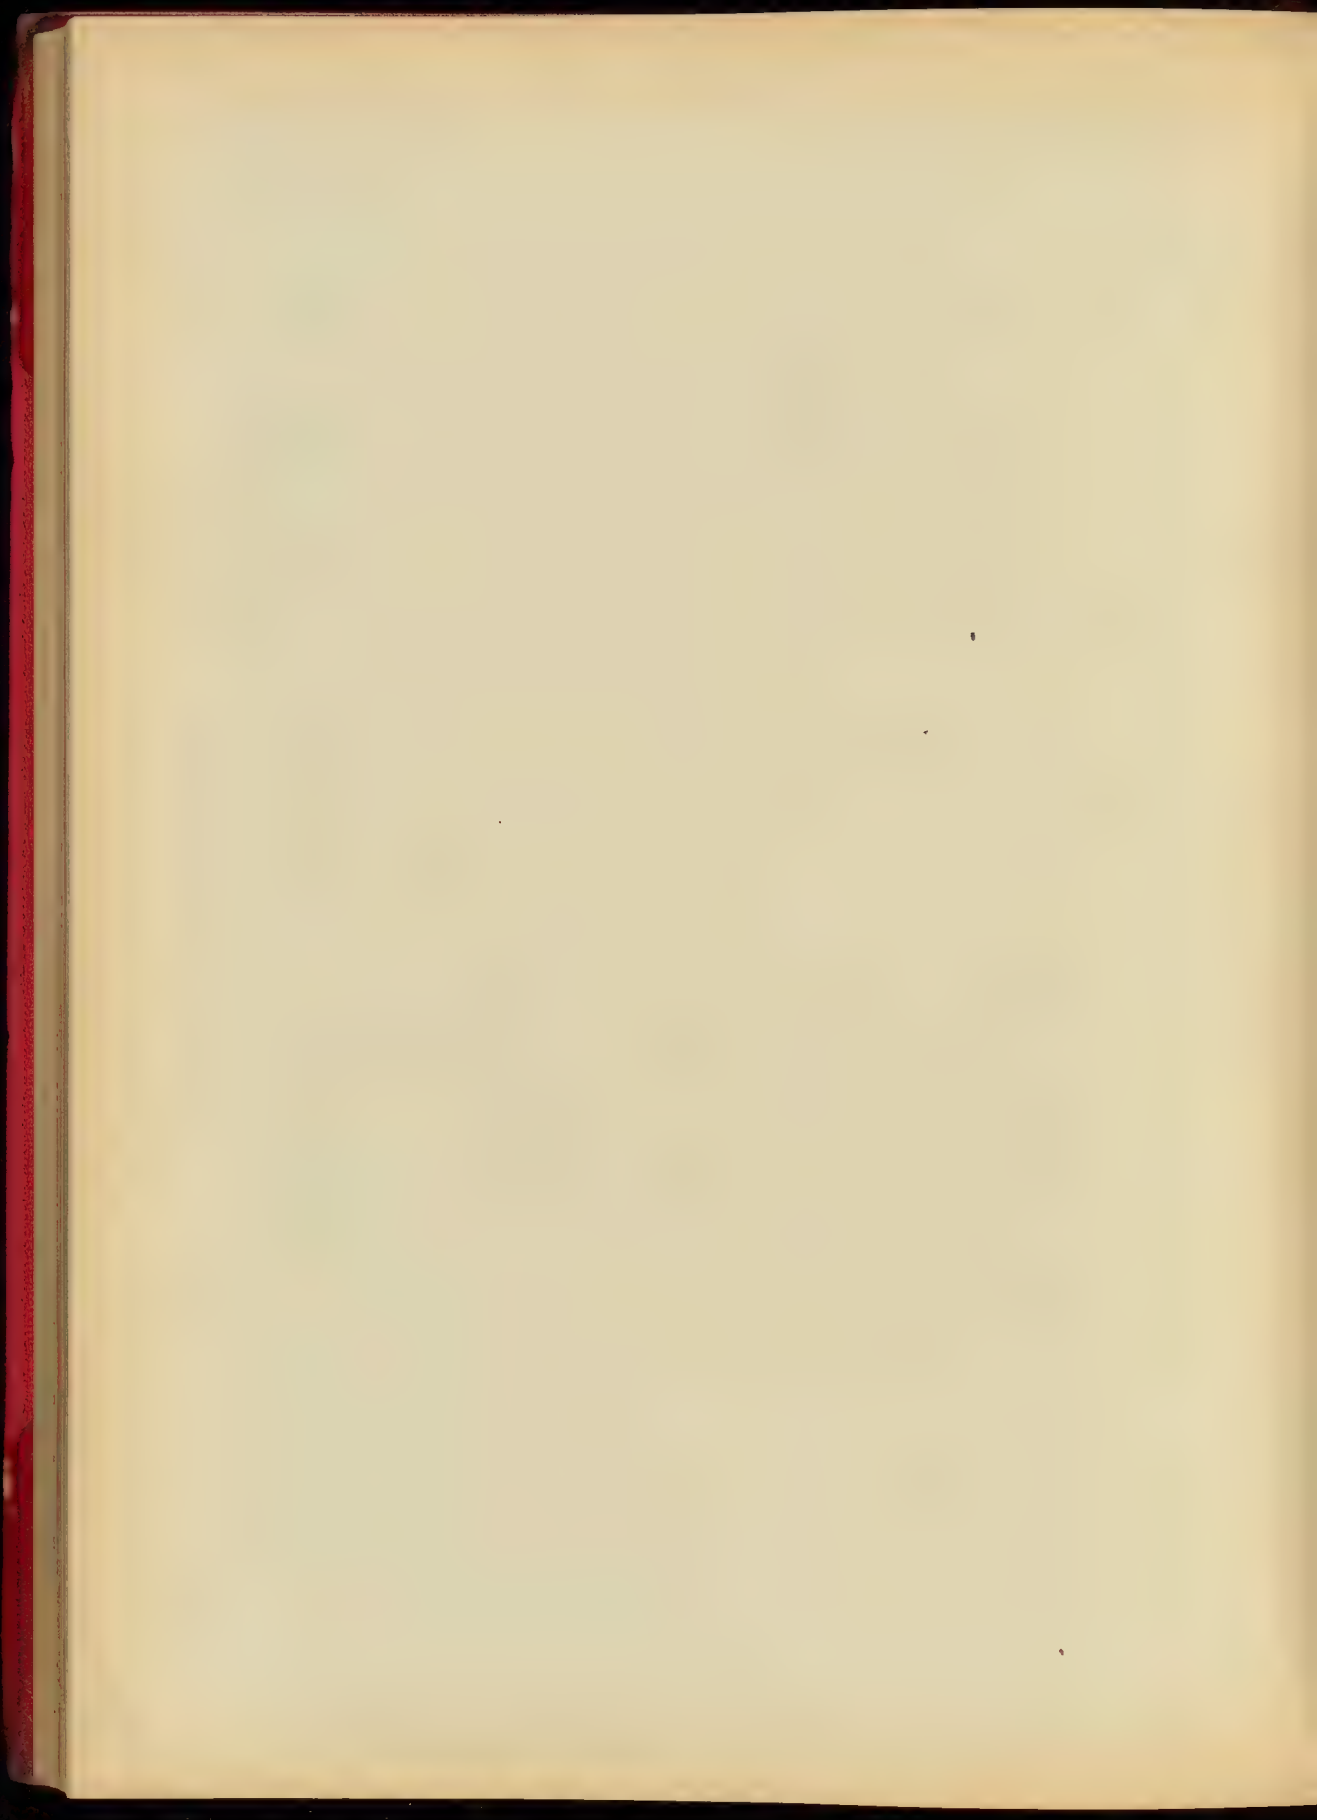


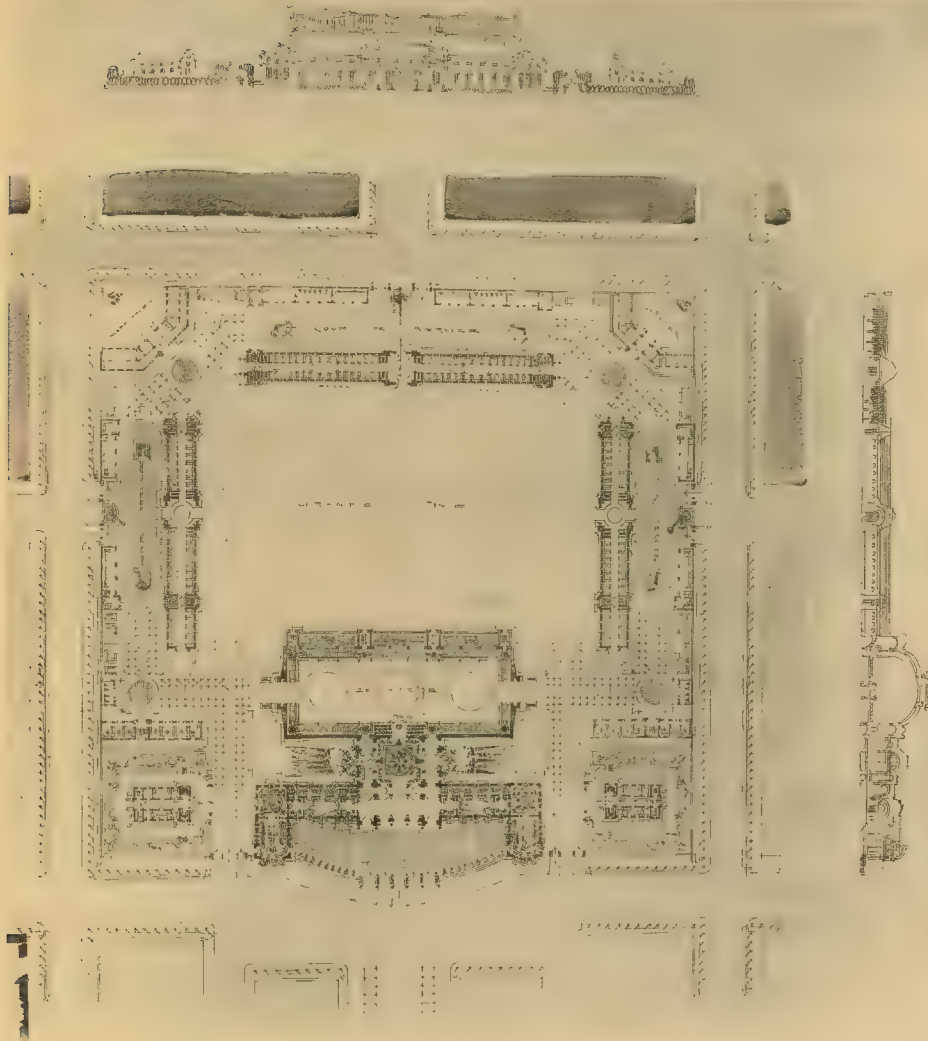



VELOUTTE S. 12 DELLY, PARIS



EDWARD GUERIN, DORTMUND, ALI, FAUBOURG SAINT-MARTIN, PARIS


CONCOURS D'ESSAI DU GRAND PRIX DE ROME - UNE GRANDE ECOLE D'EQUITATION - M. MARTELLO, élève de M. PAULIN


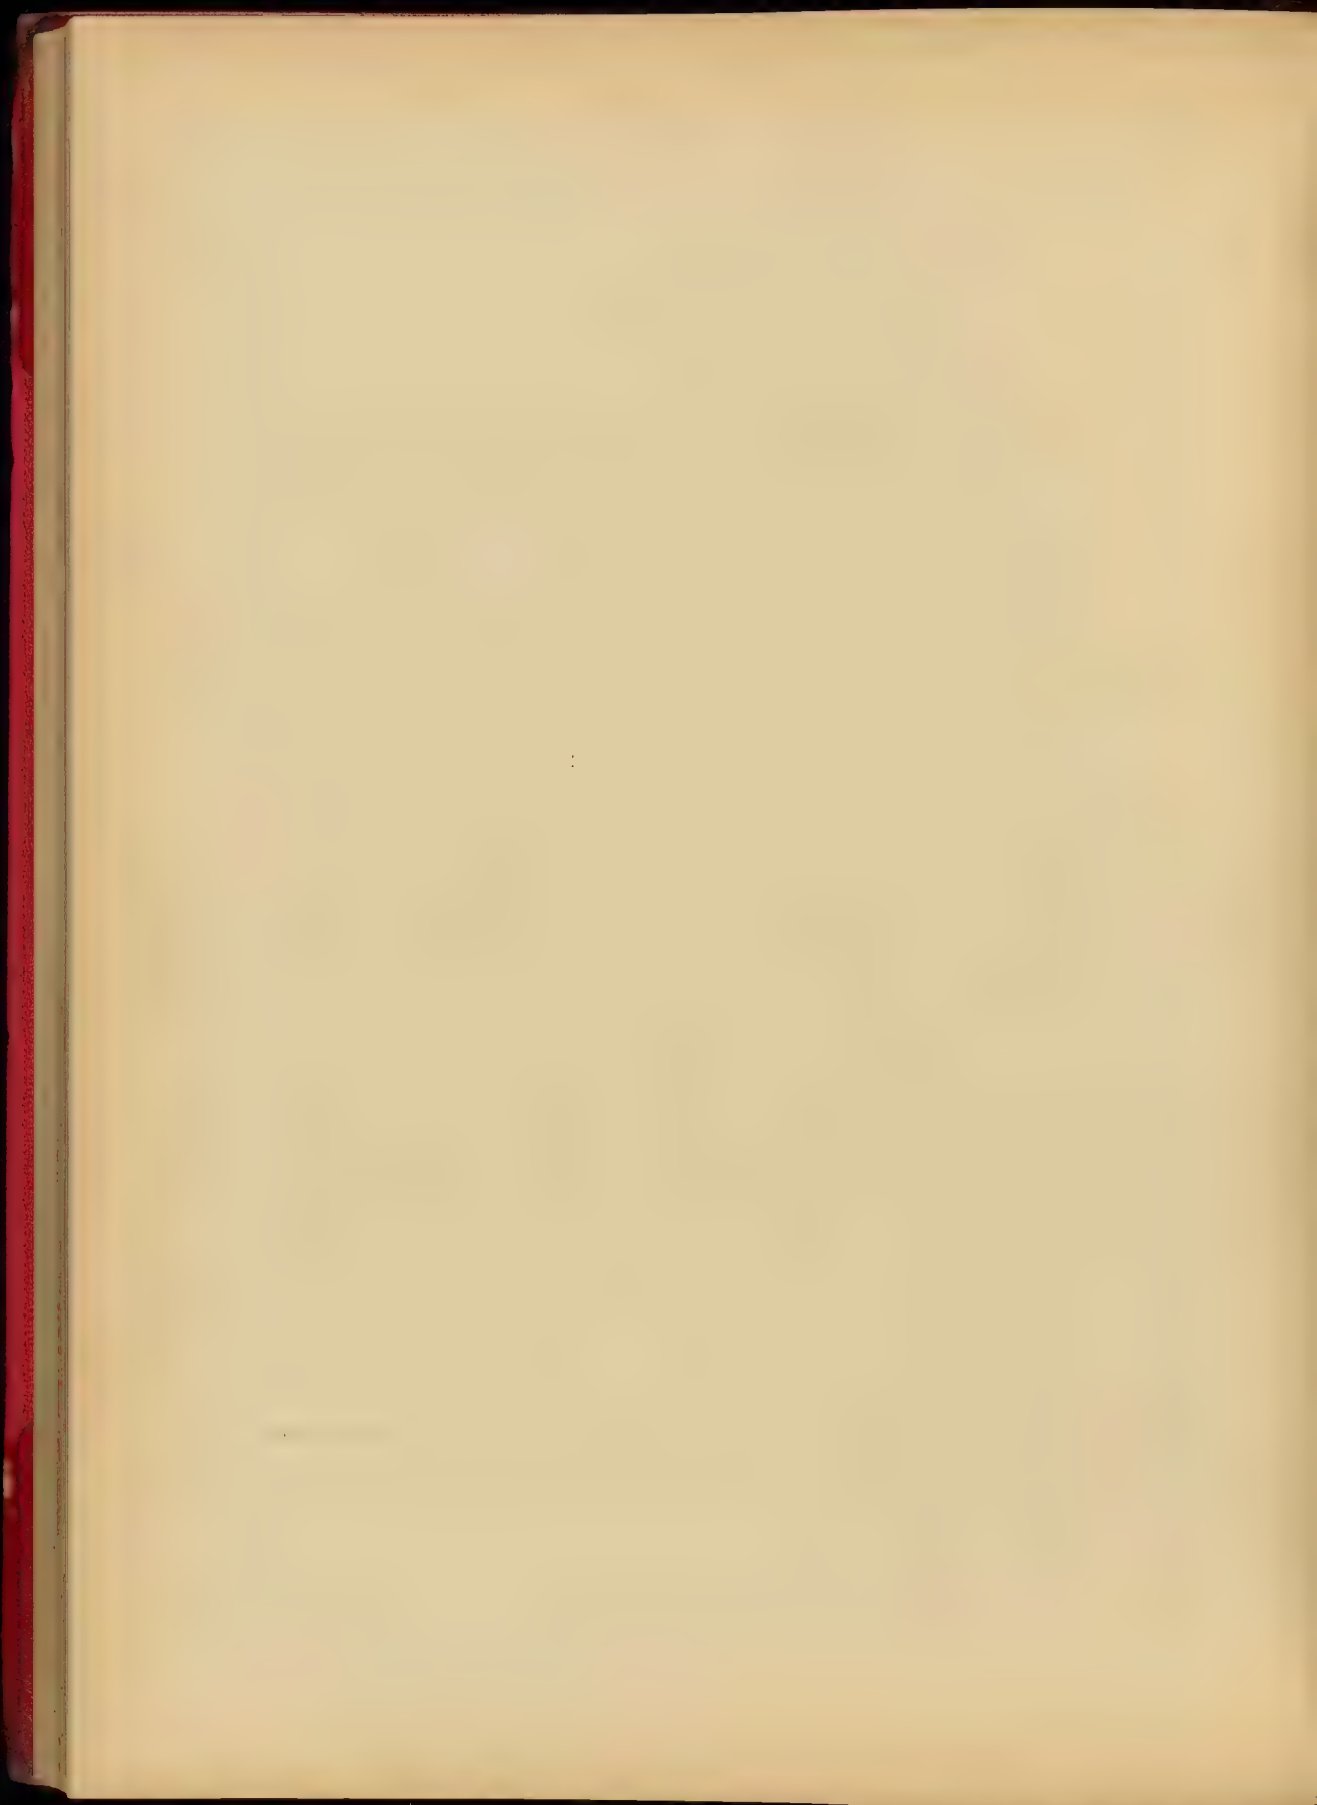


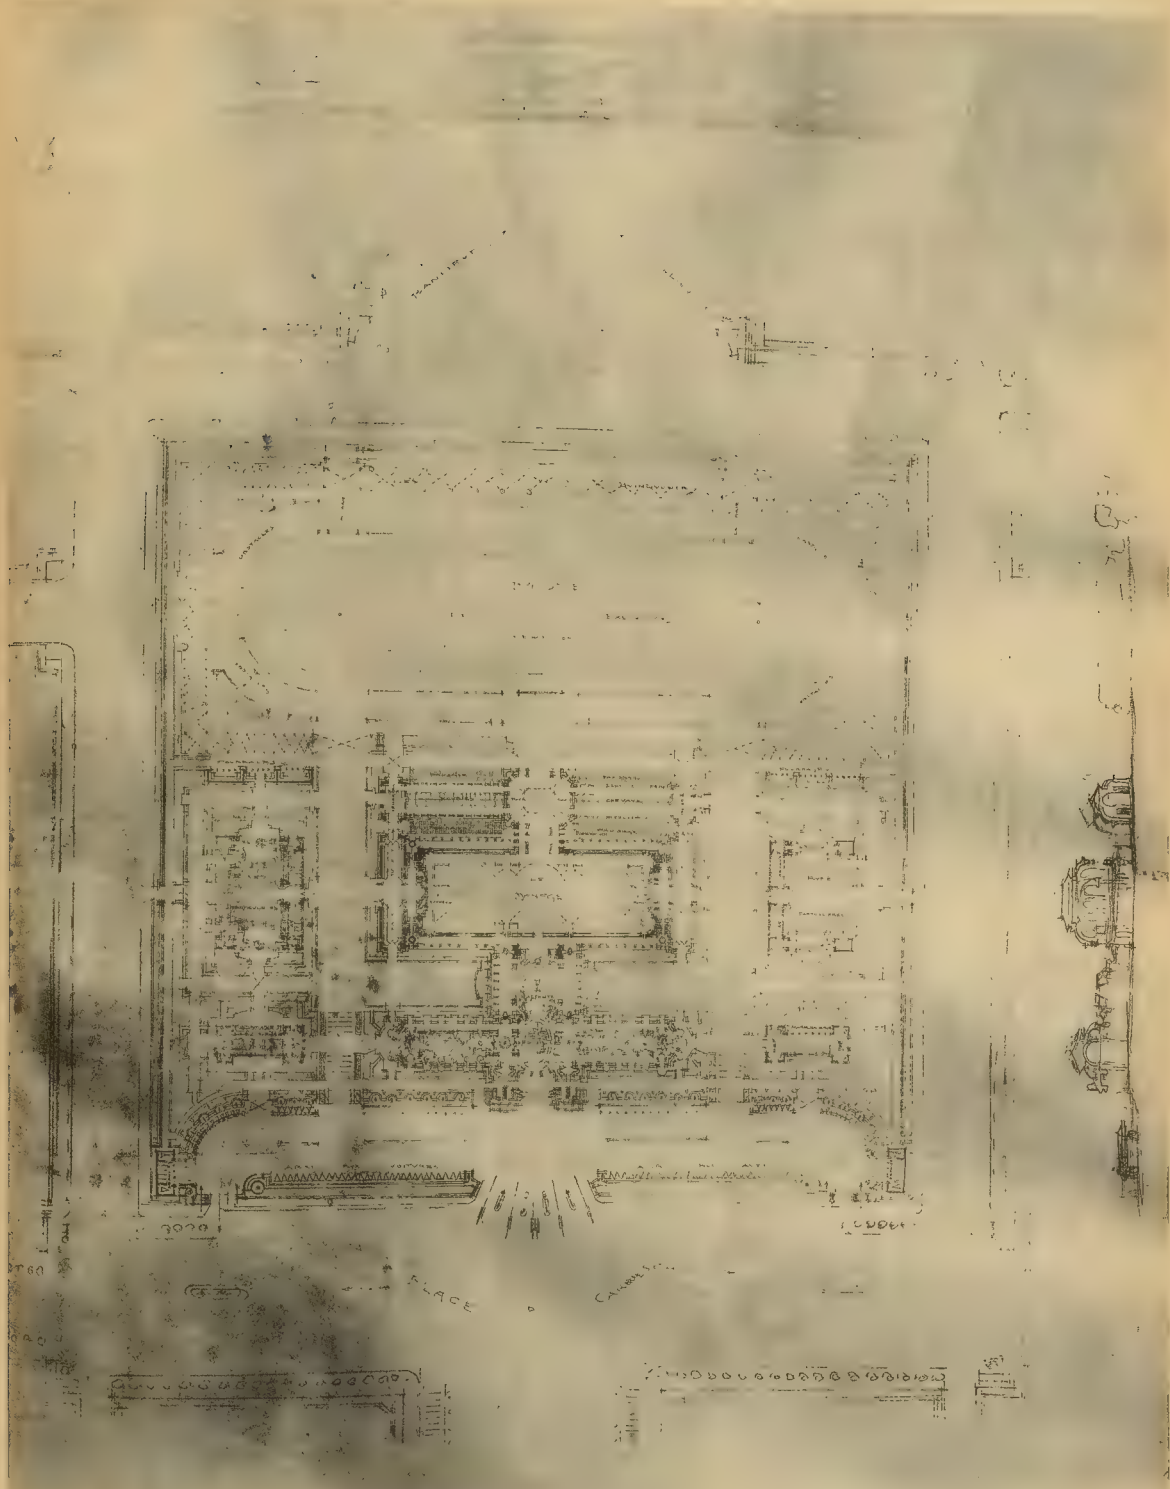


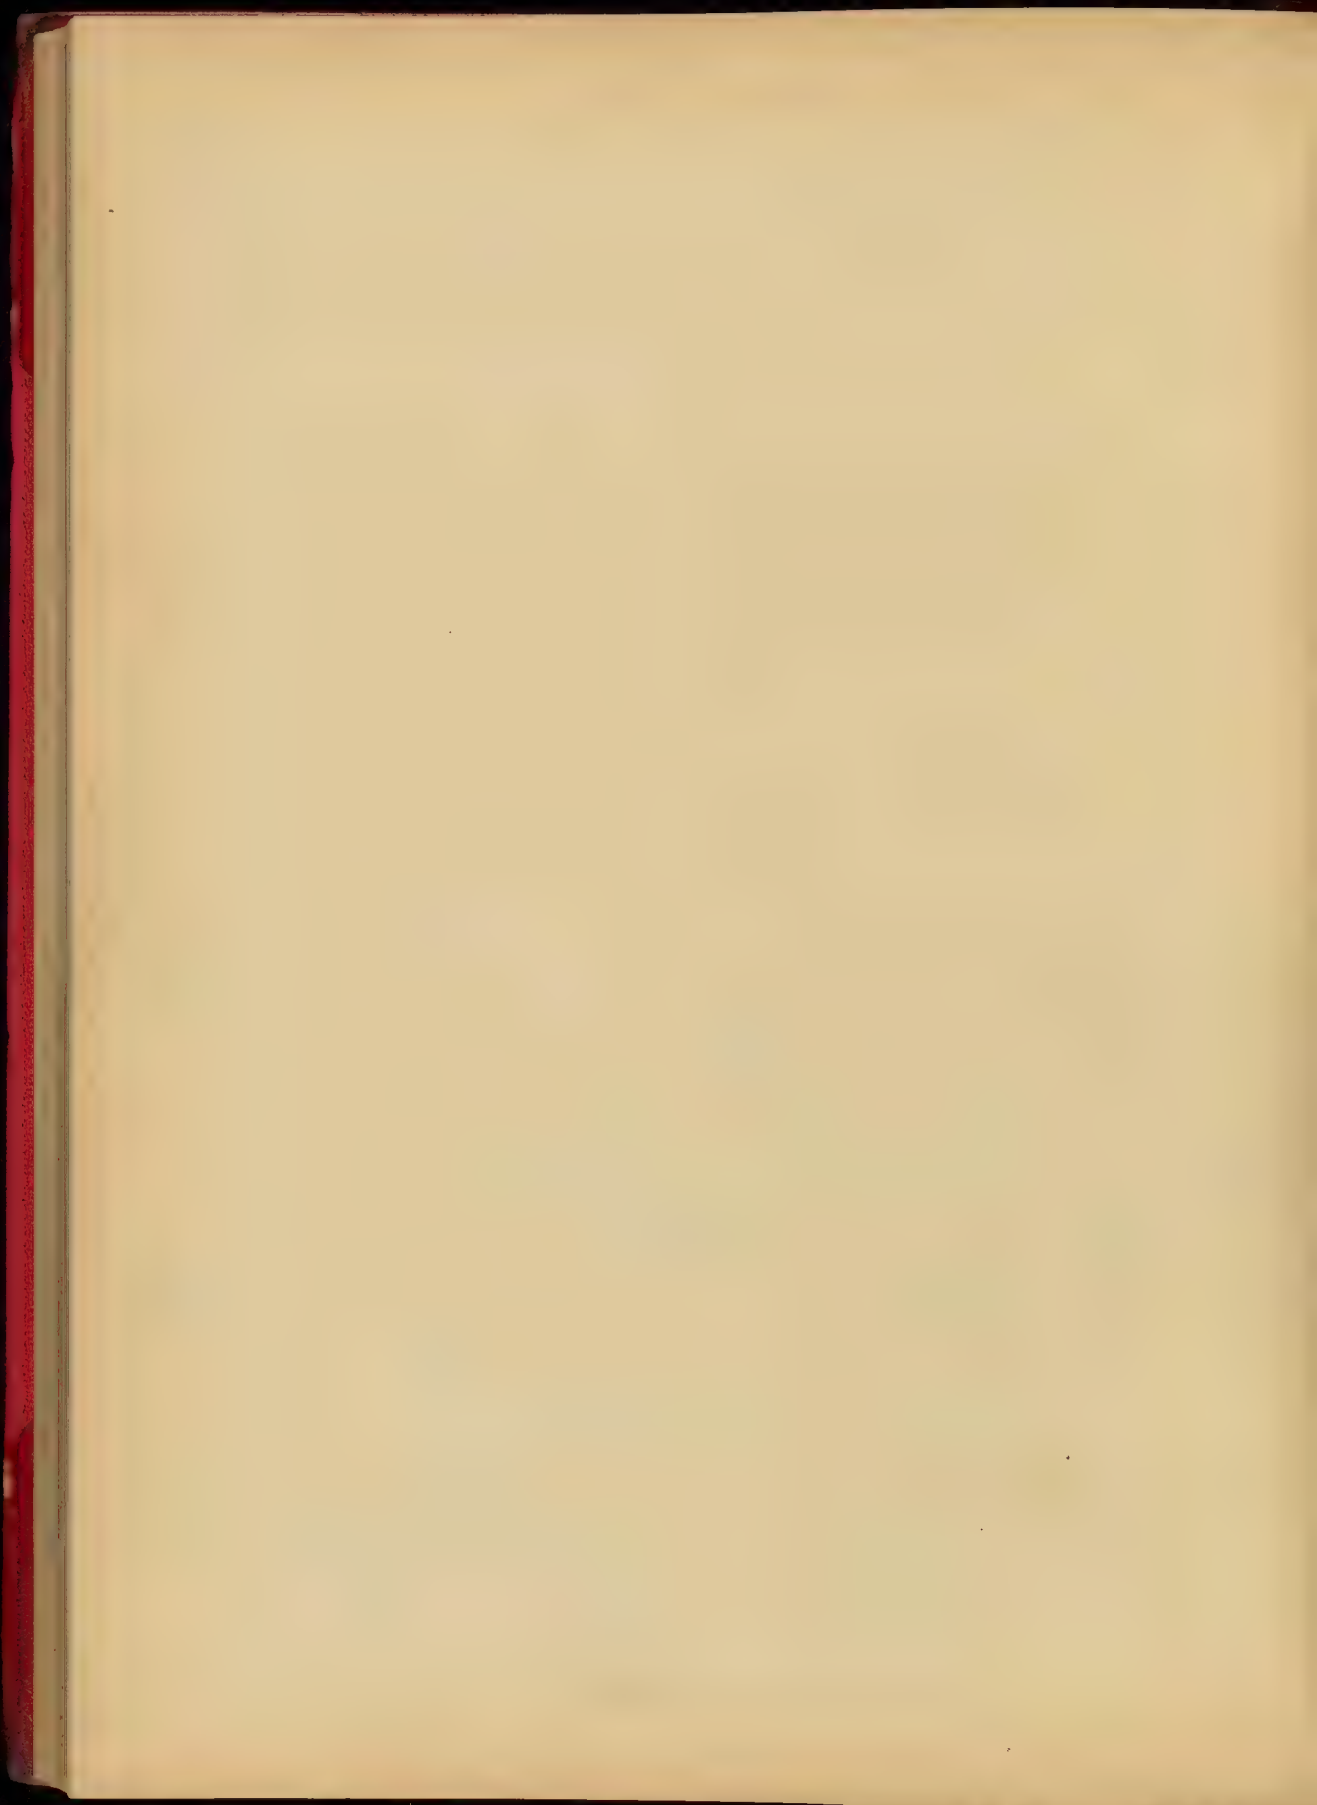


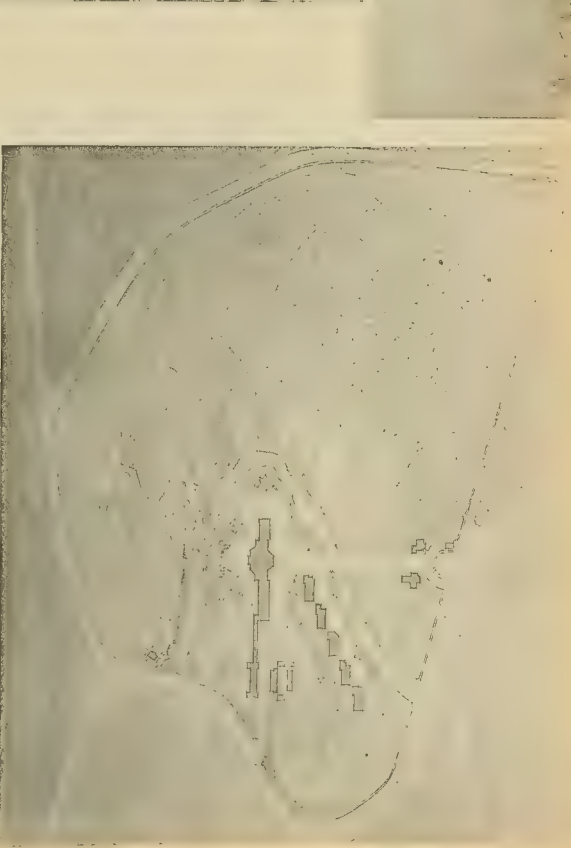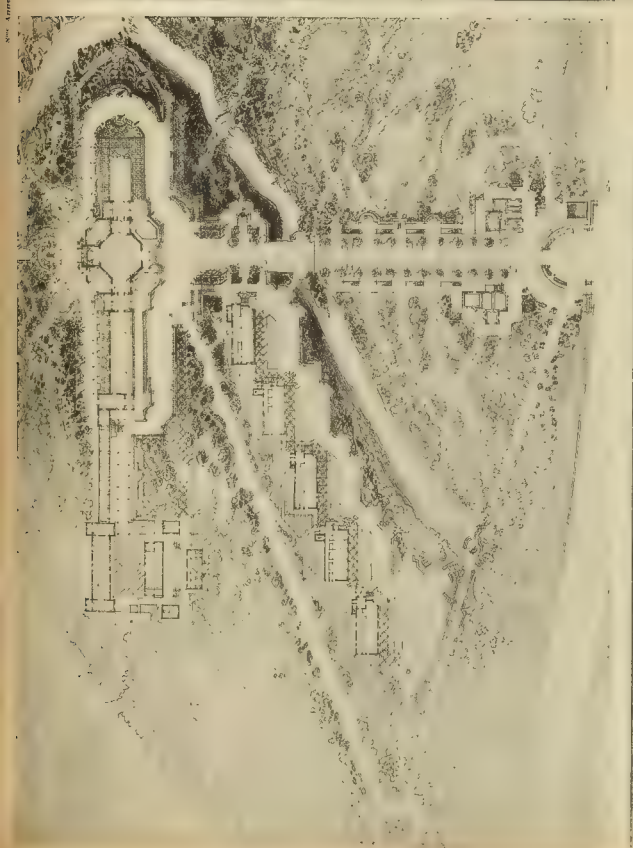


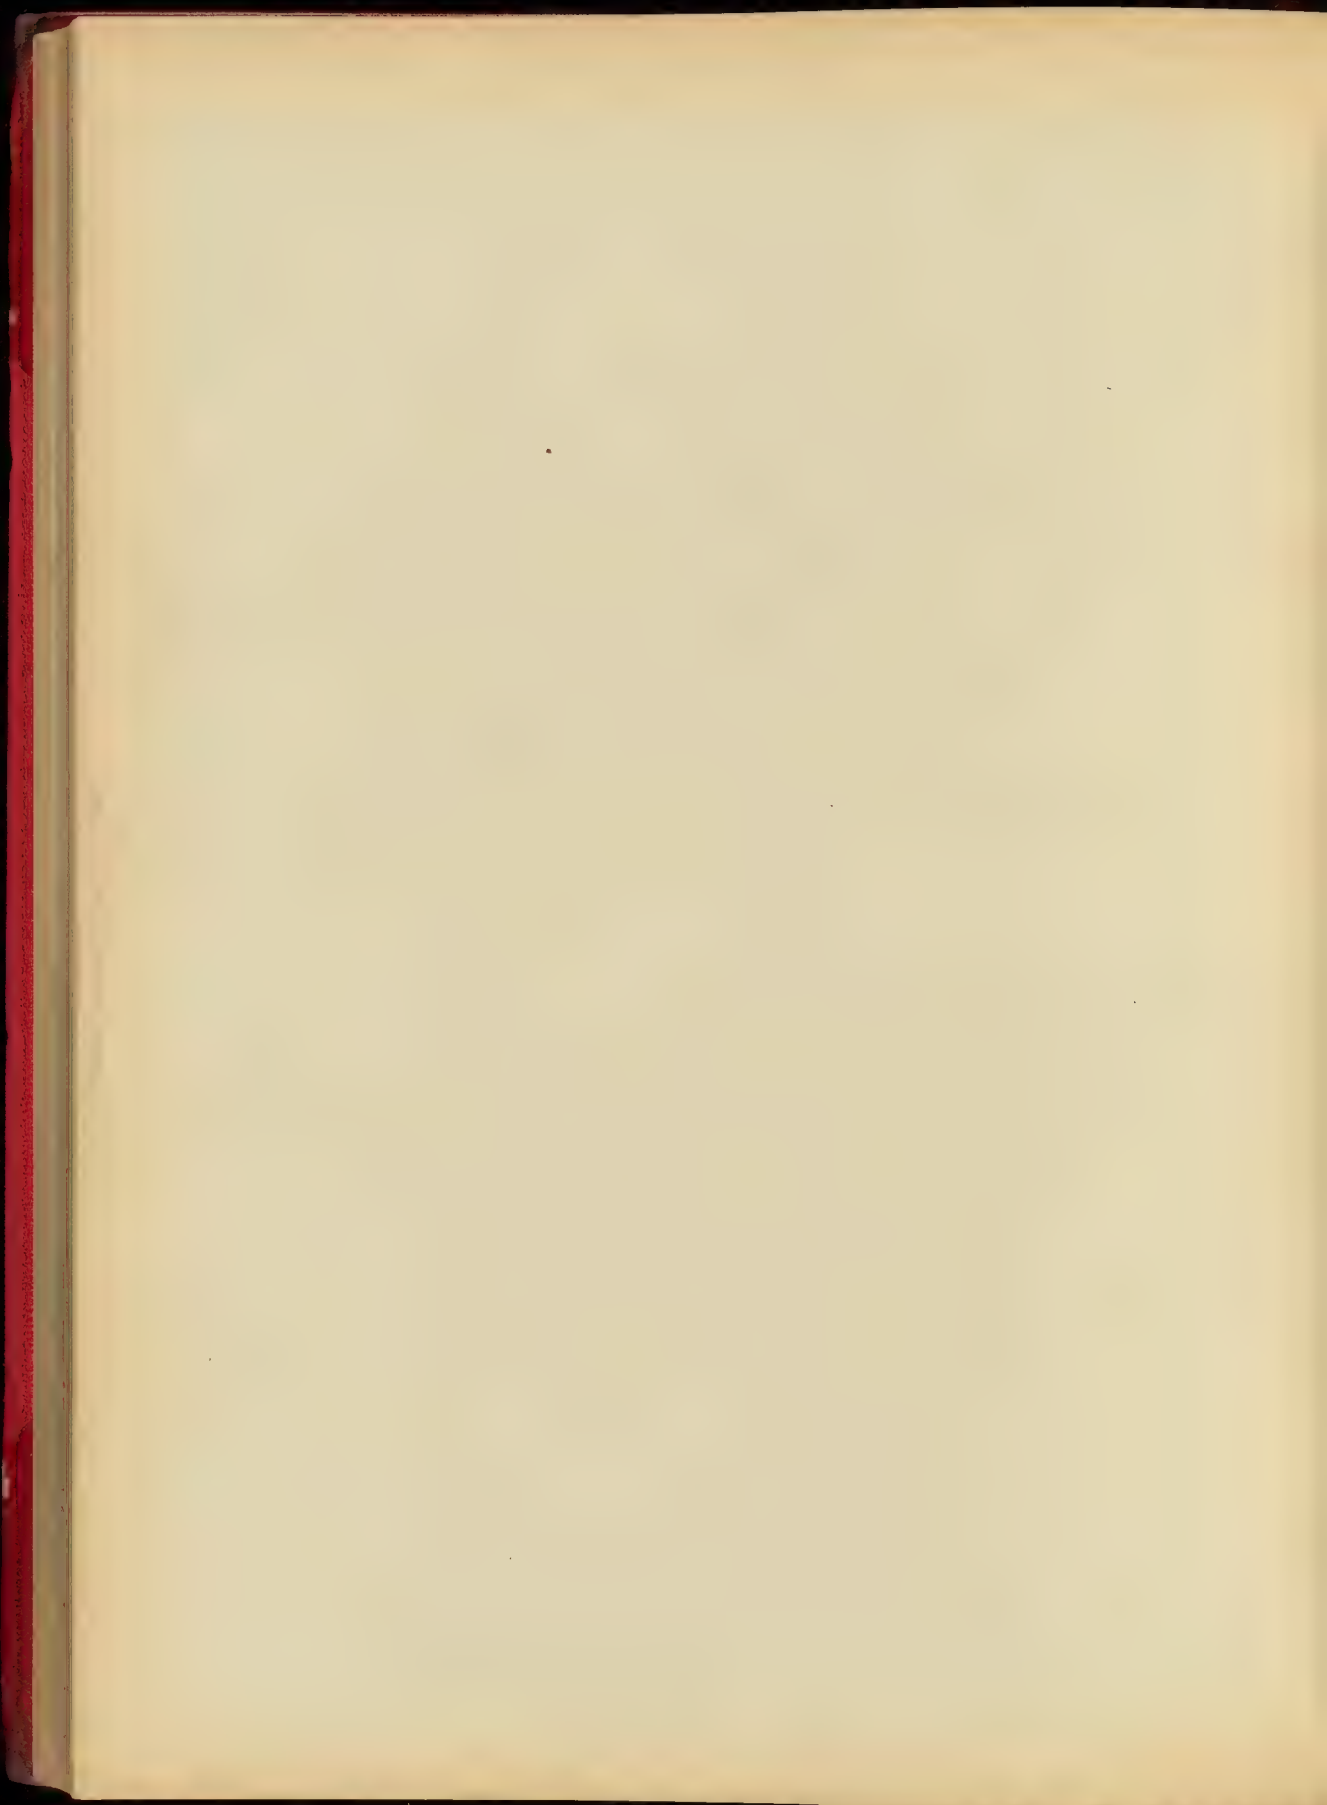


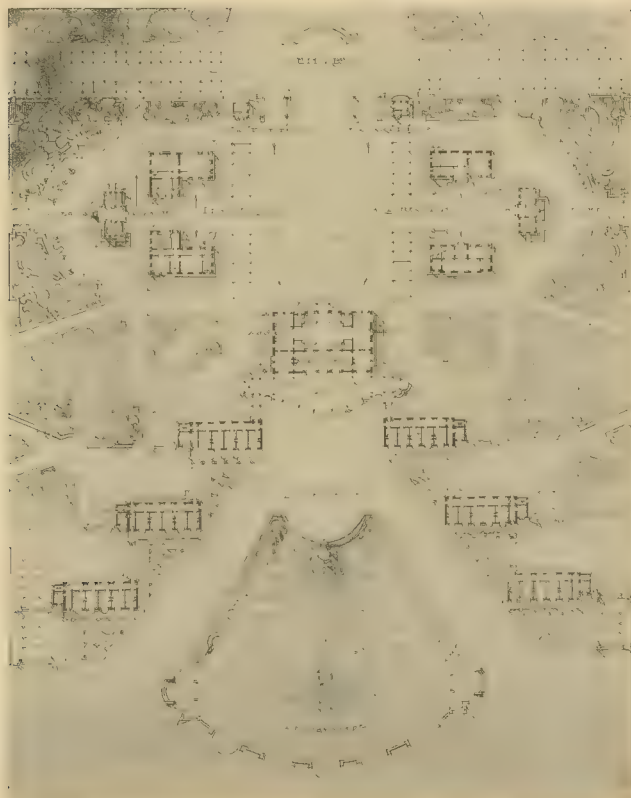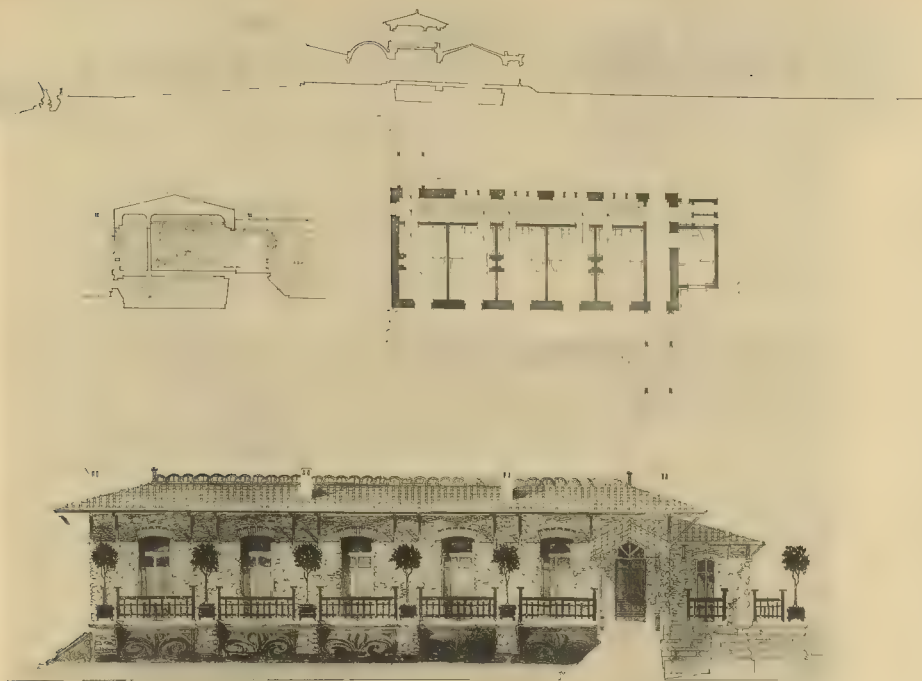

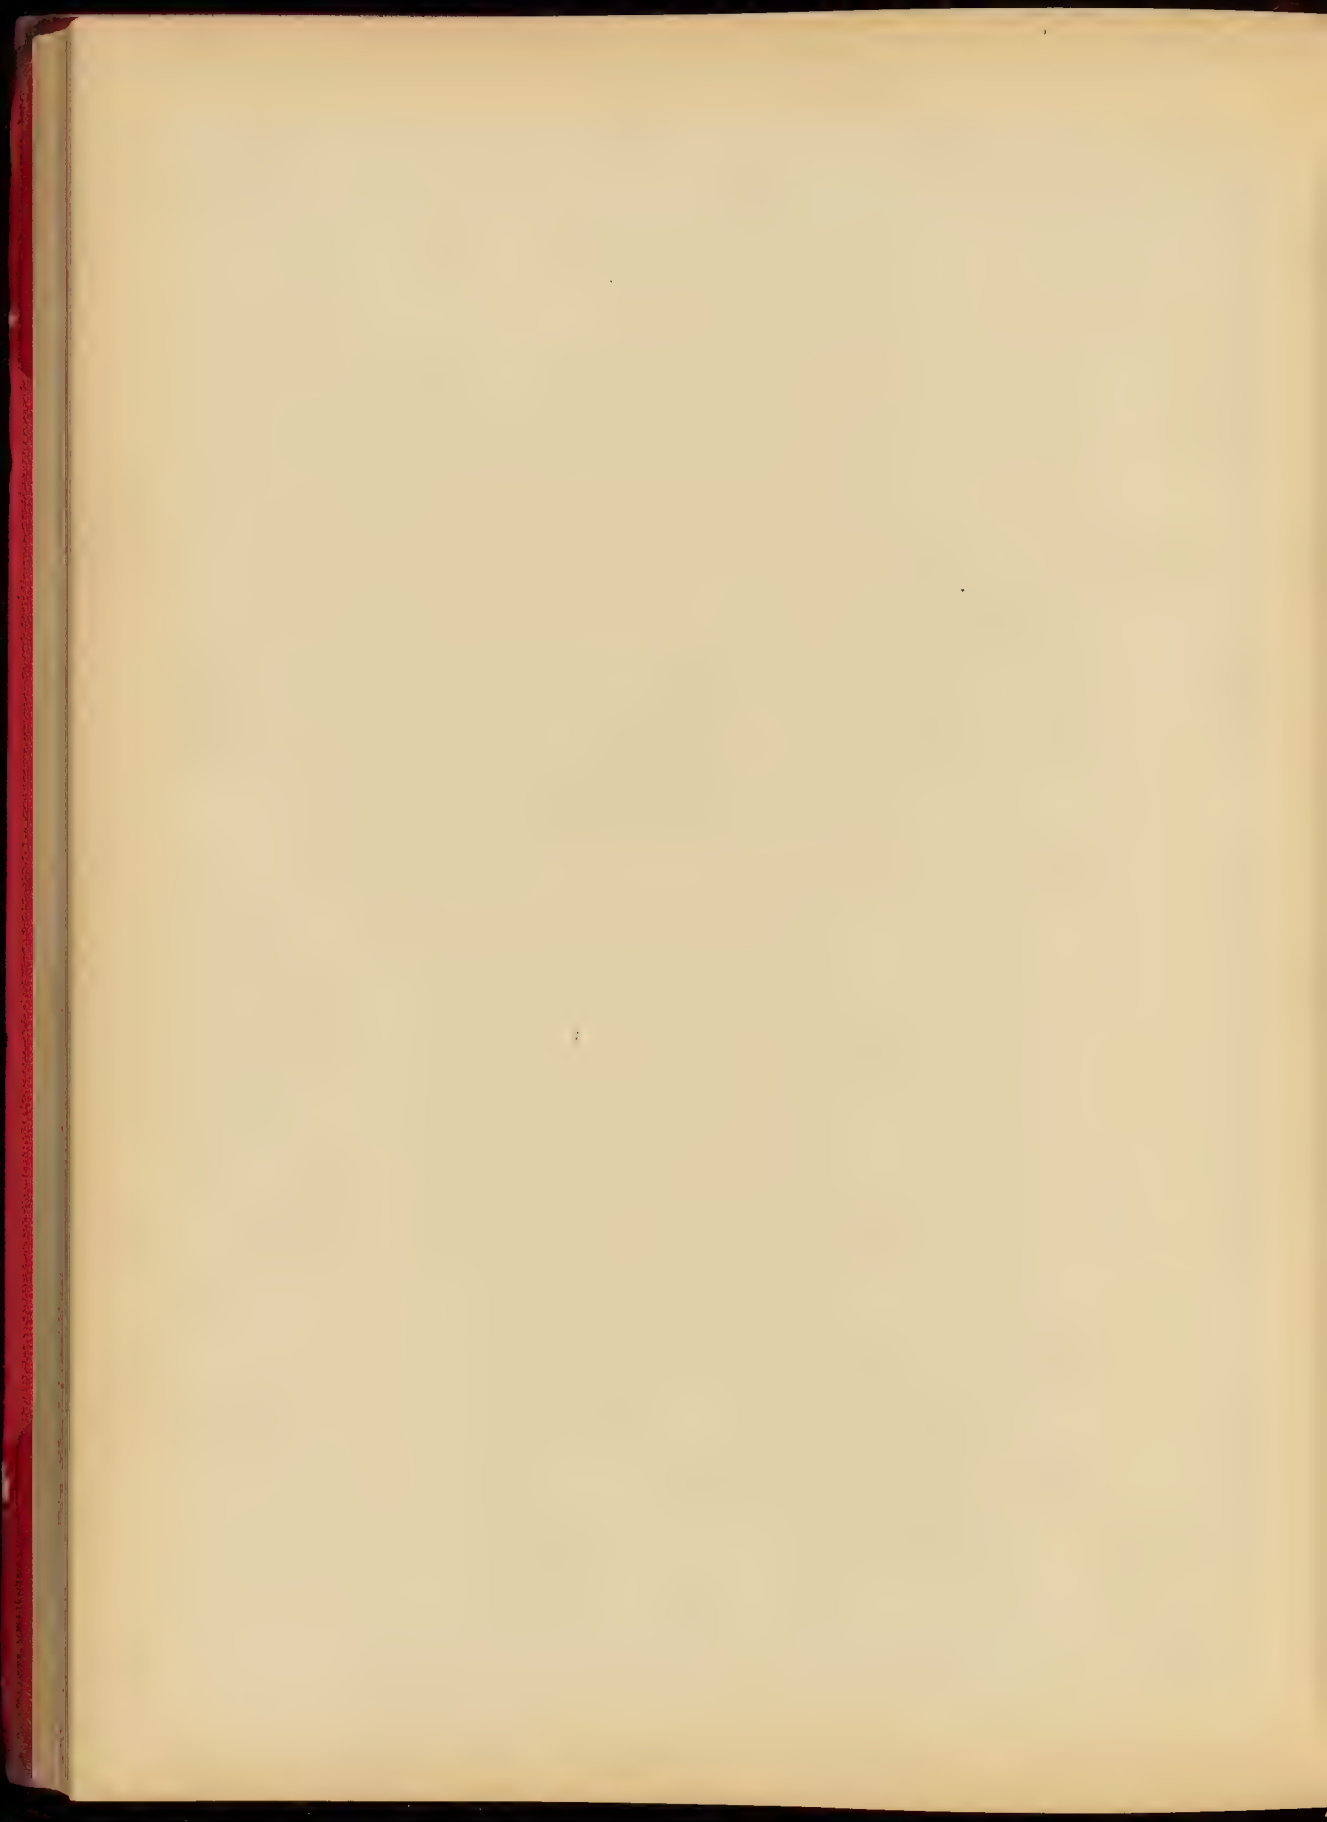

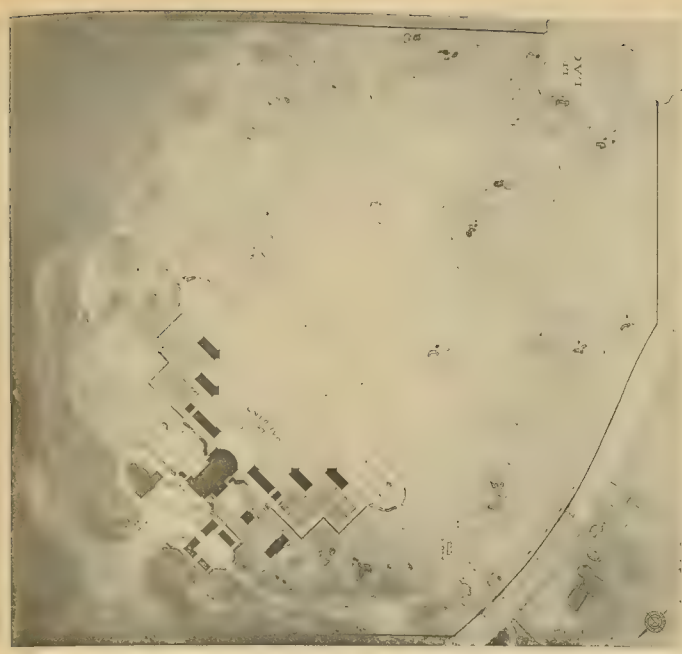

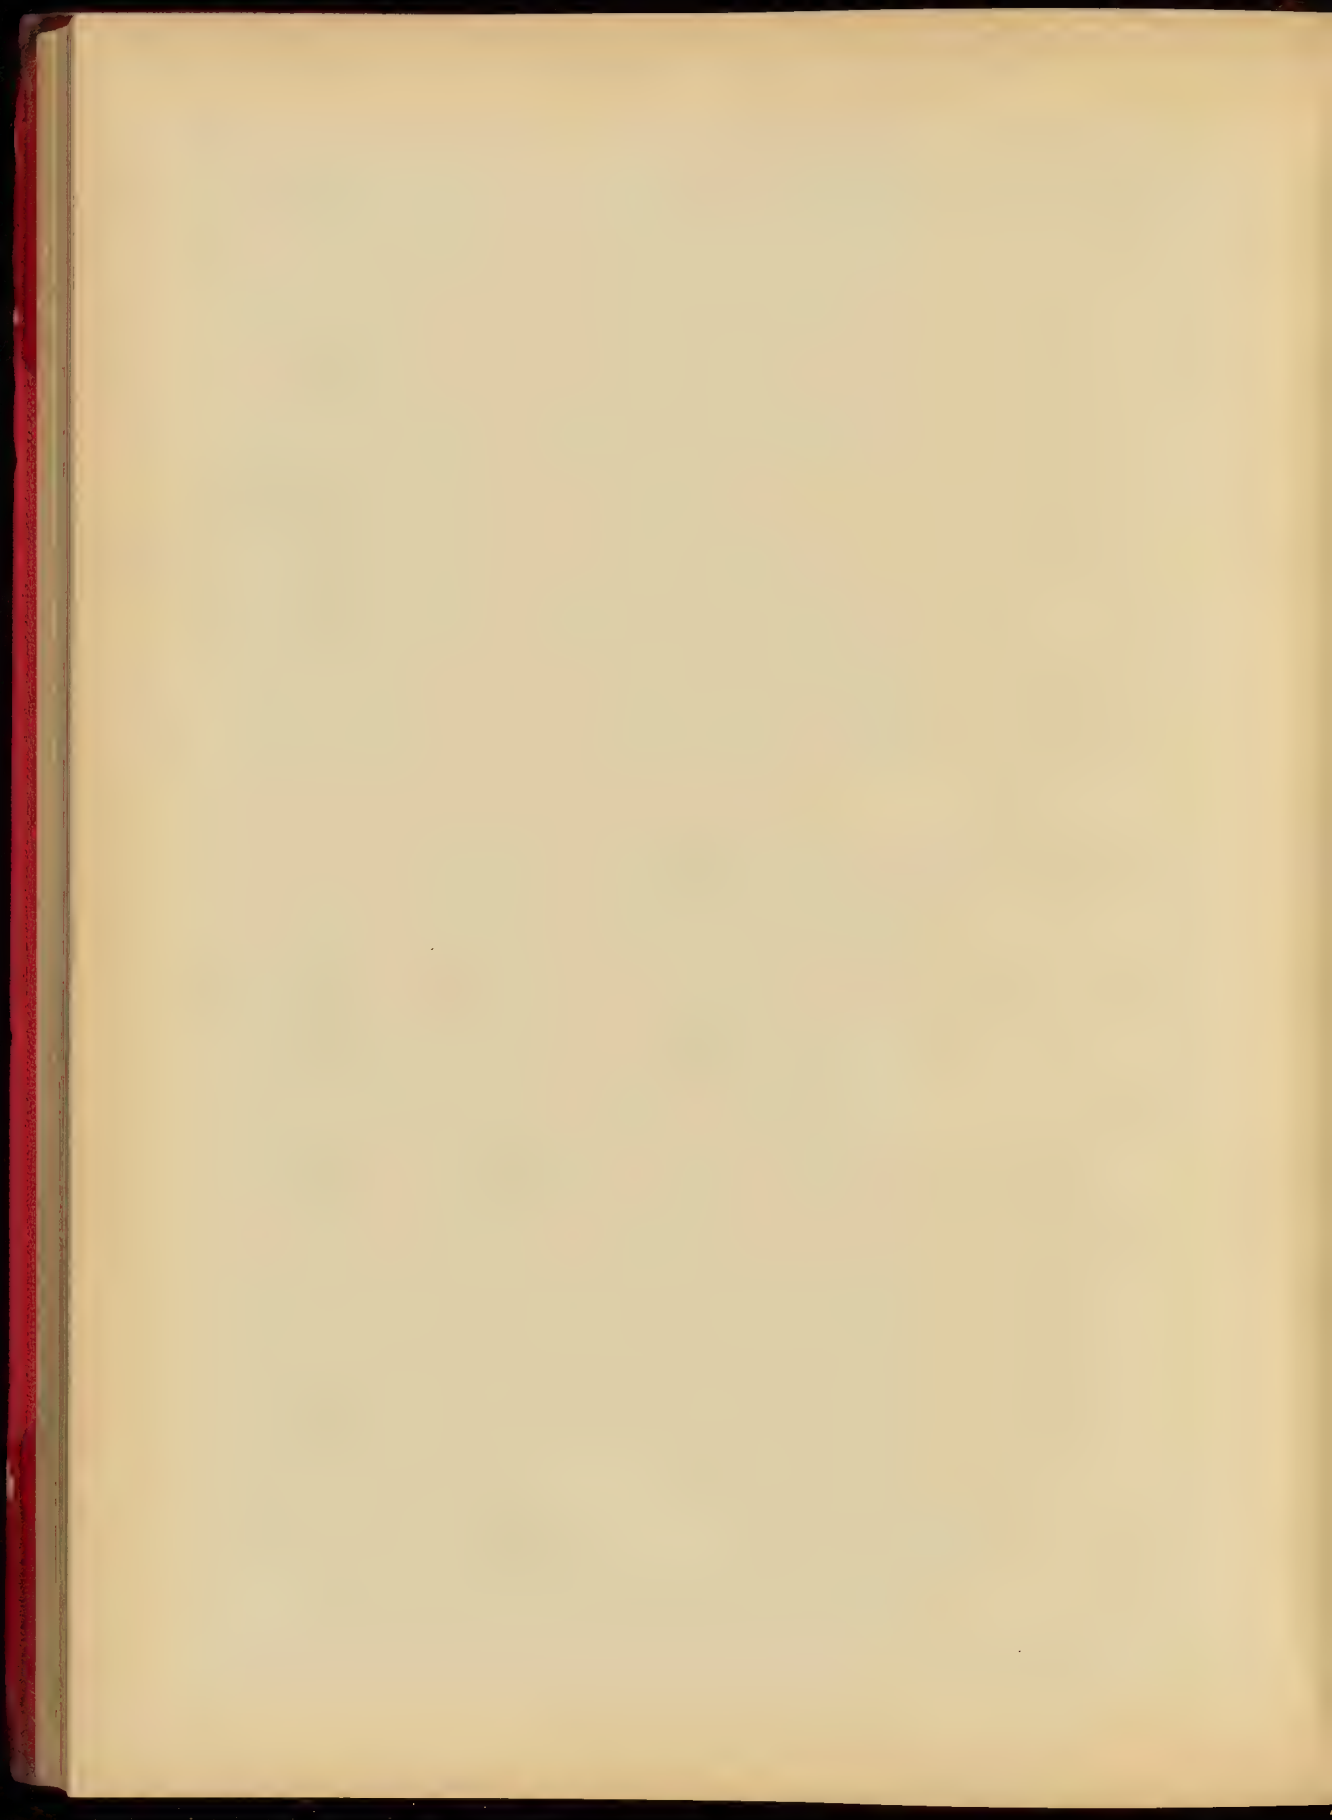


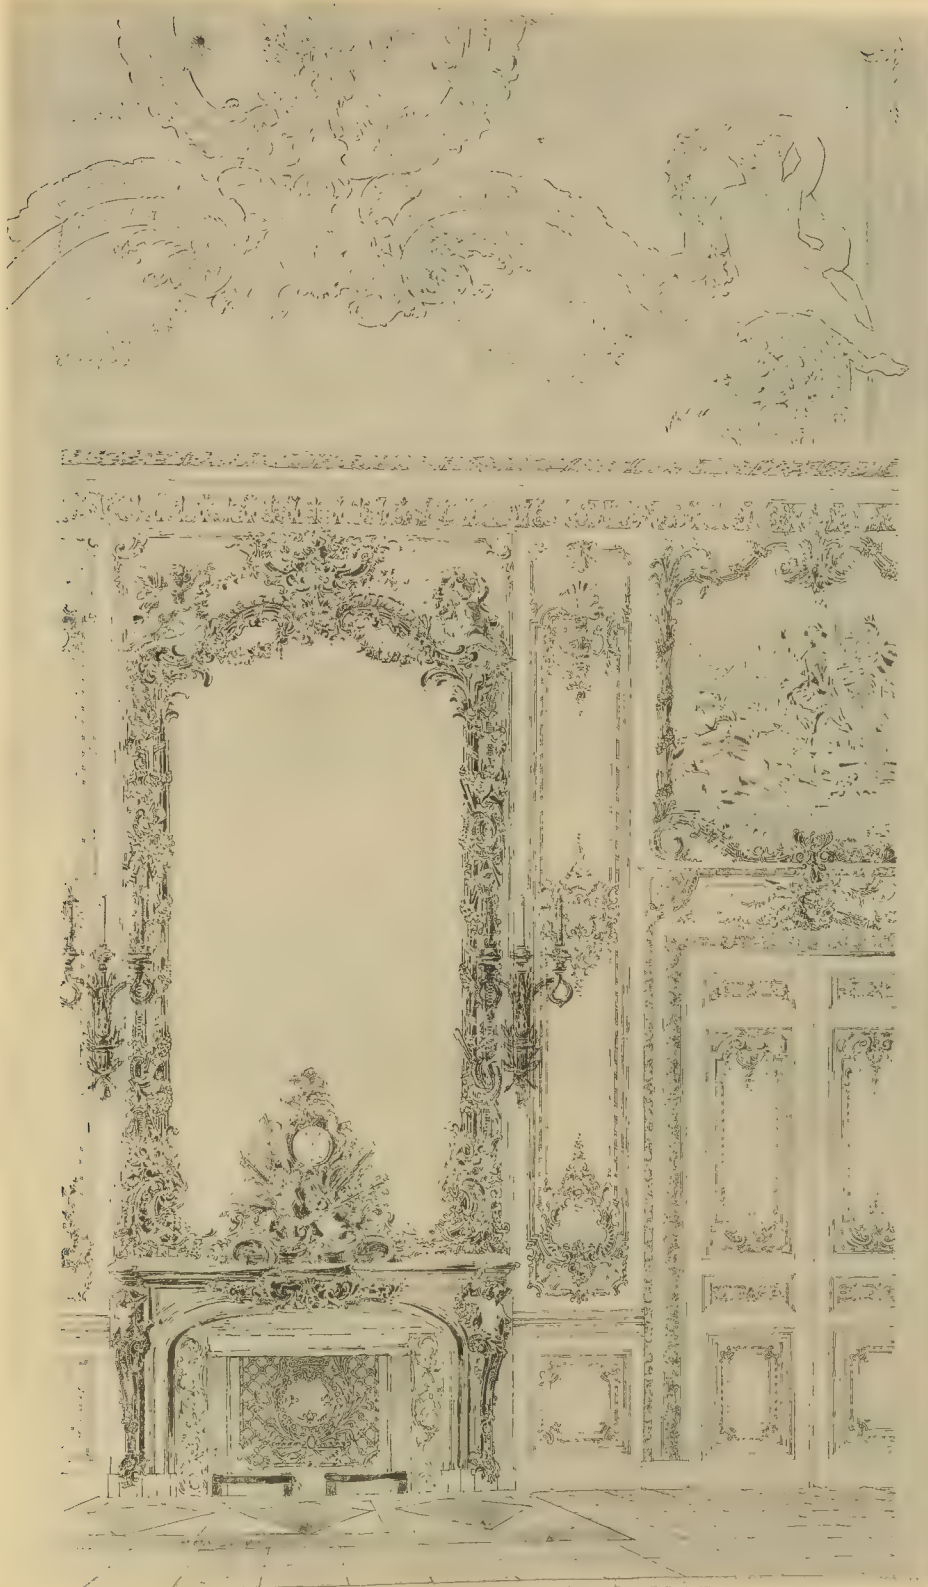


MÉTROPOLITAN E. LE BELLY, PARIS

ARMAND GOSNINET, ENTREPR. 140, FAUBOURG SAINT-MARTIN, PARIS

CHÉMINÉE POUR LA CHAMBRE DE LA REINE A VERSAILLES - M. René BARRE, élève de M. ESQUIÉ

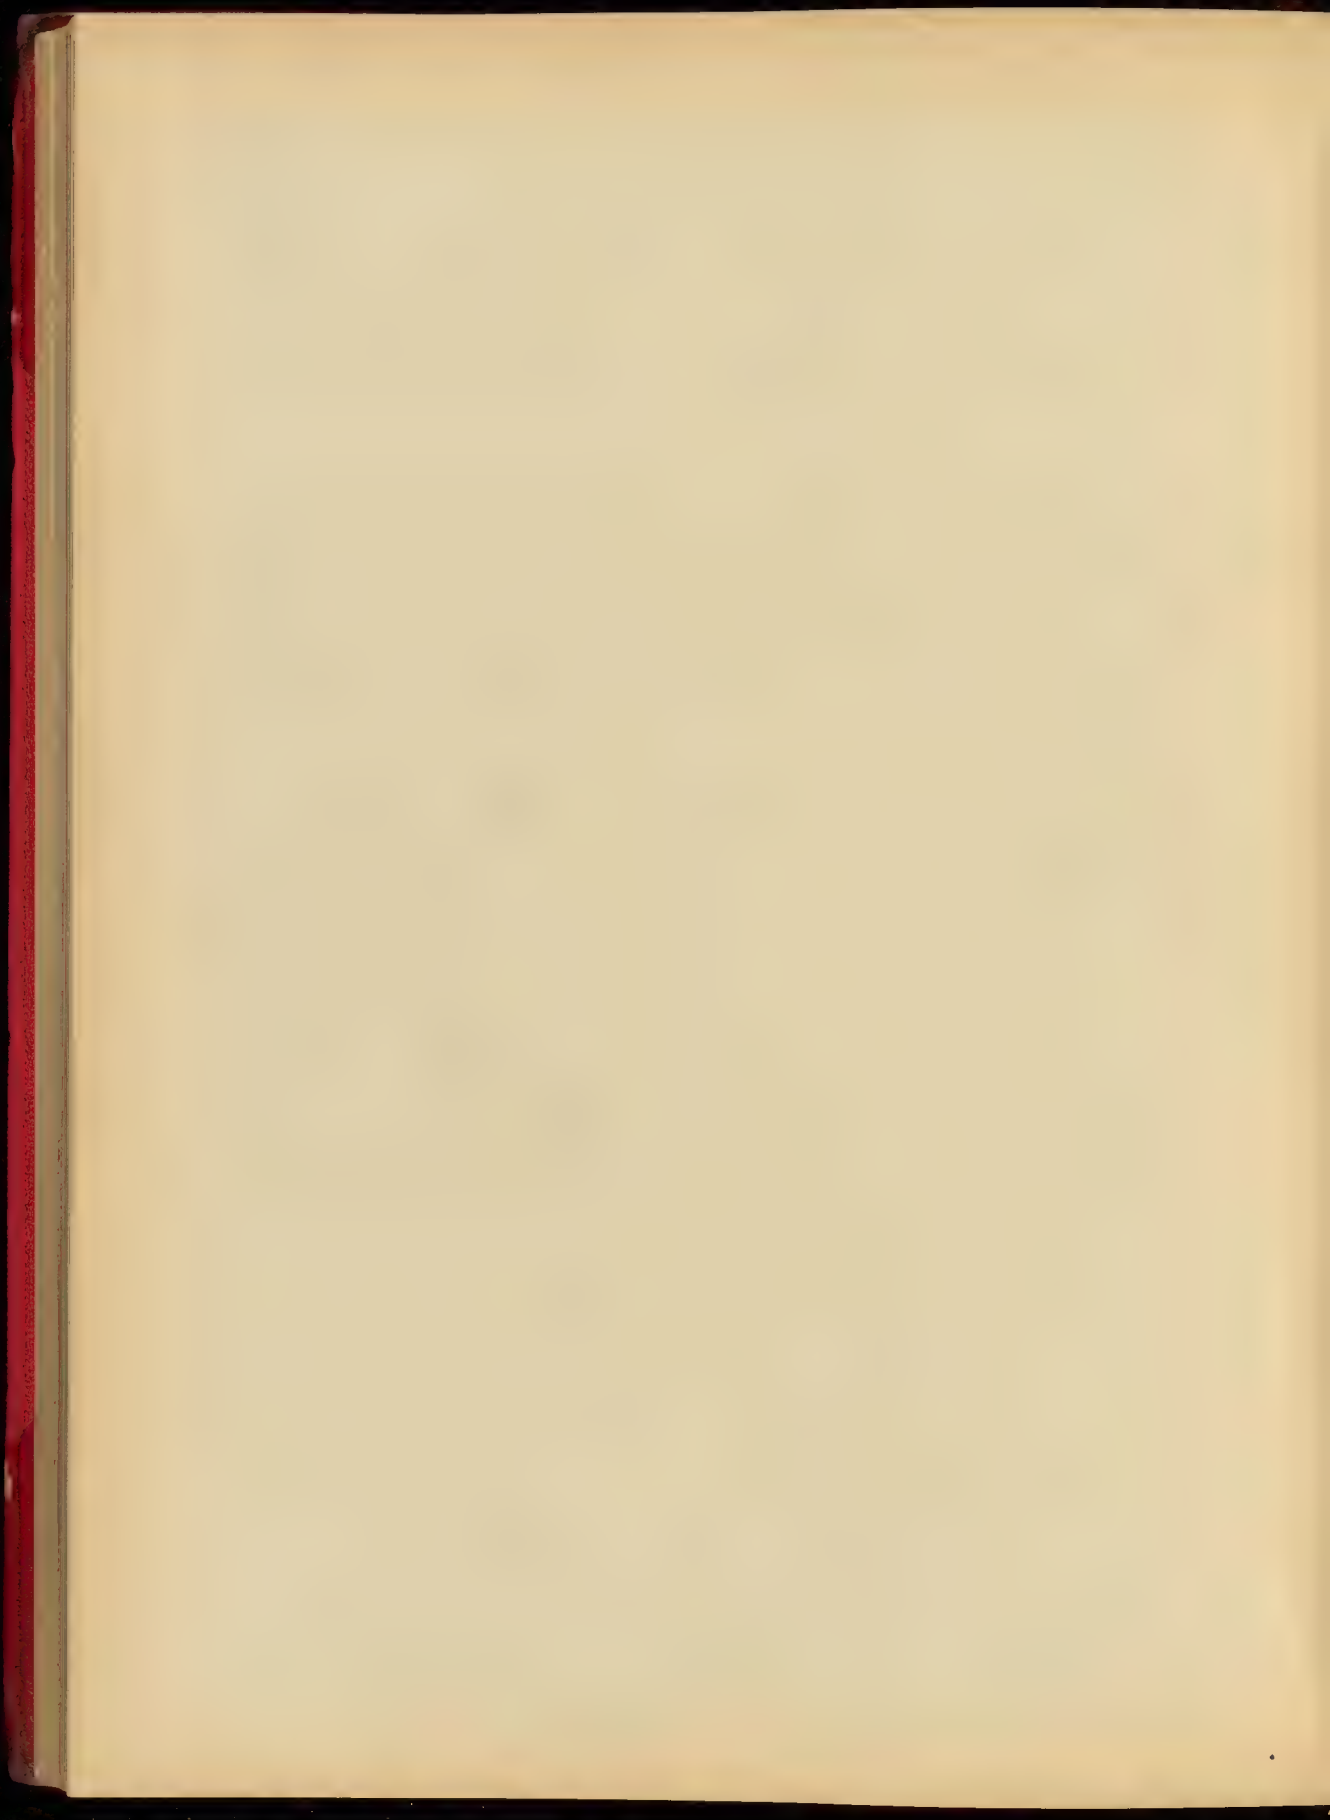

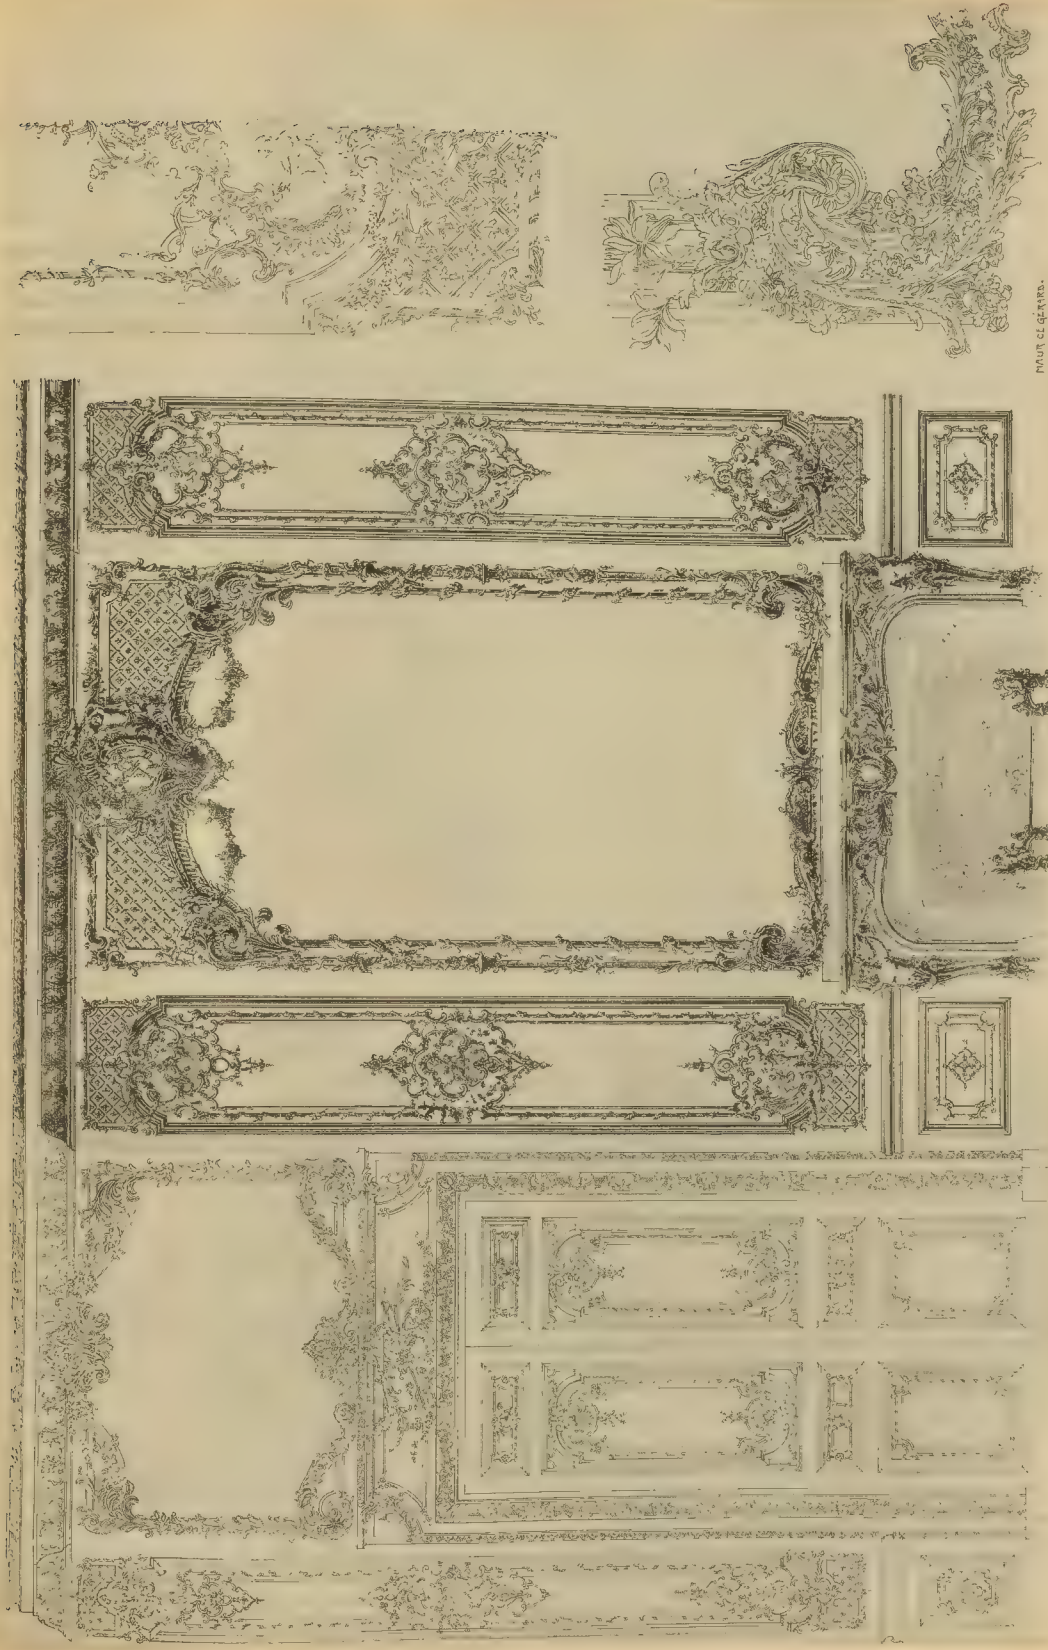



PLANS DÉTAILLÉS.

ALPHONSE CARRON.

CHENILLE POUR LA CHAMBRE DE LA REINE À VERSAILLES - M. GÉRALD, AVANT DE M. REDON

ALPHONSE CARRON, DÉTAILS, VUE, L'ÉCRAN DE LA CHAMBRE, 1908

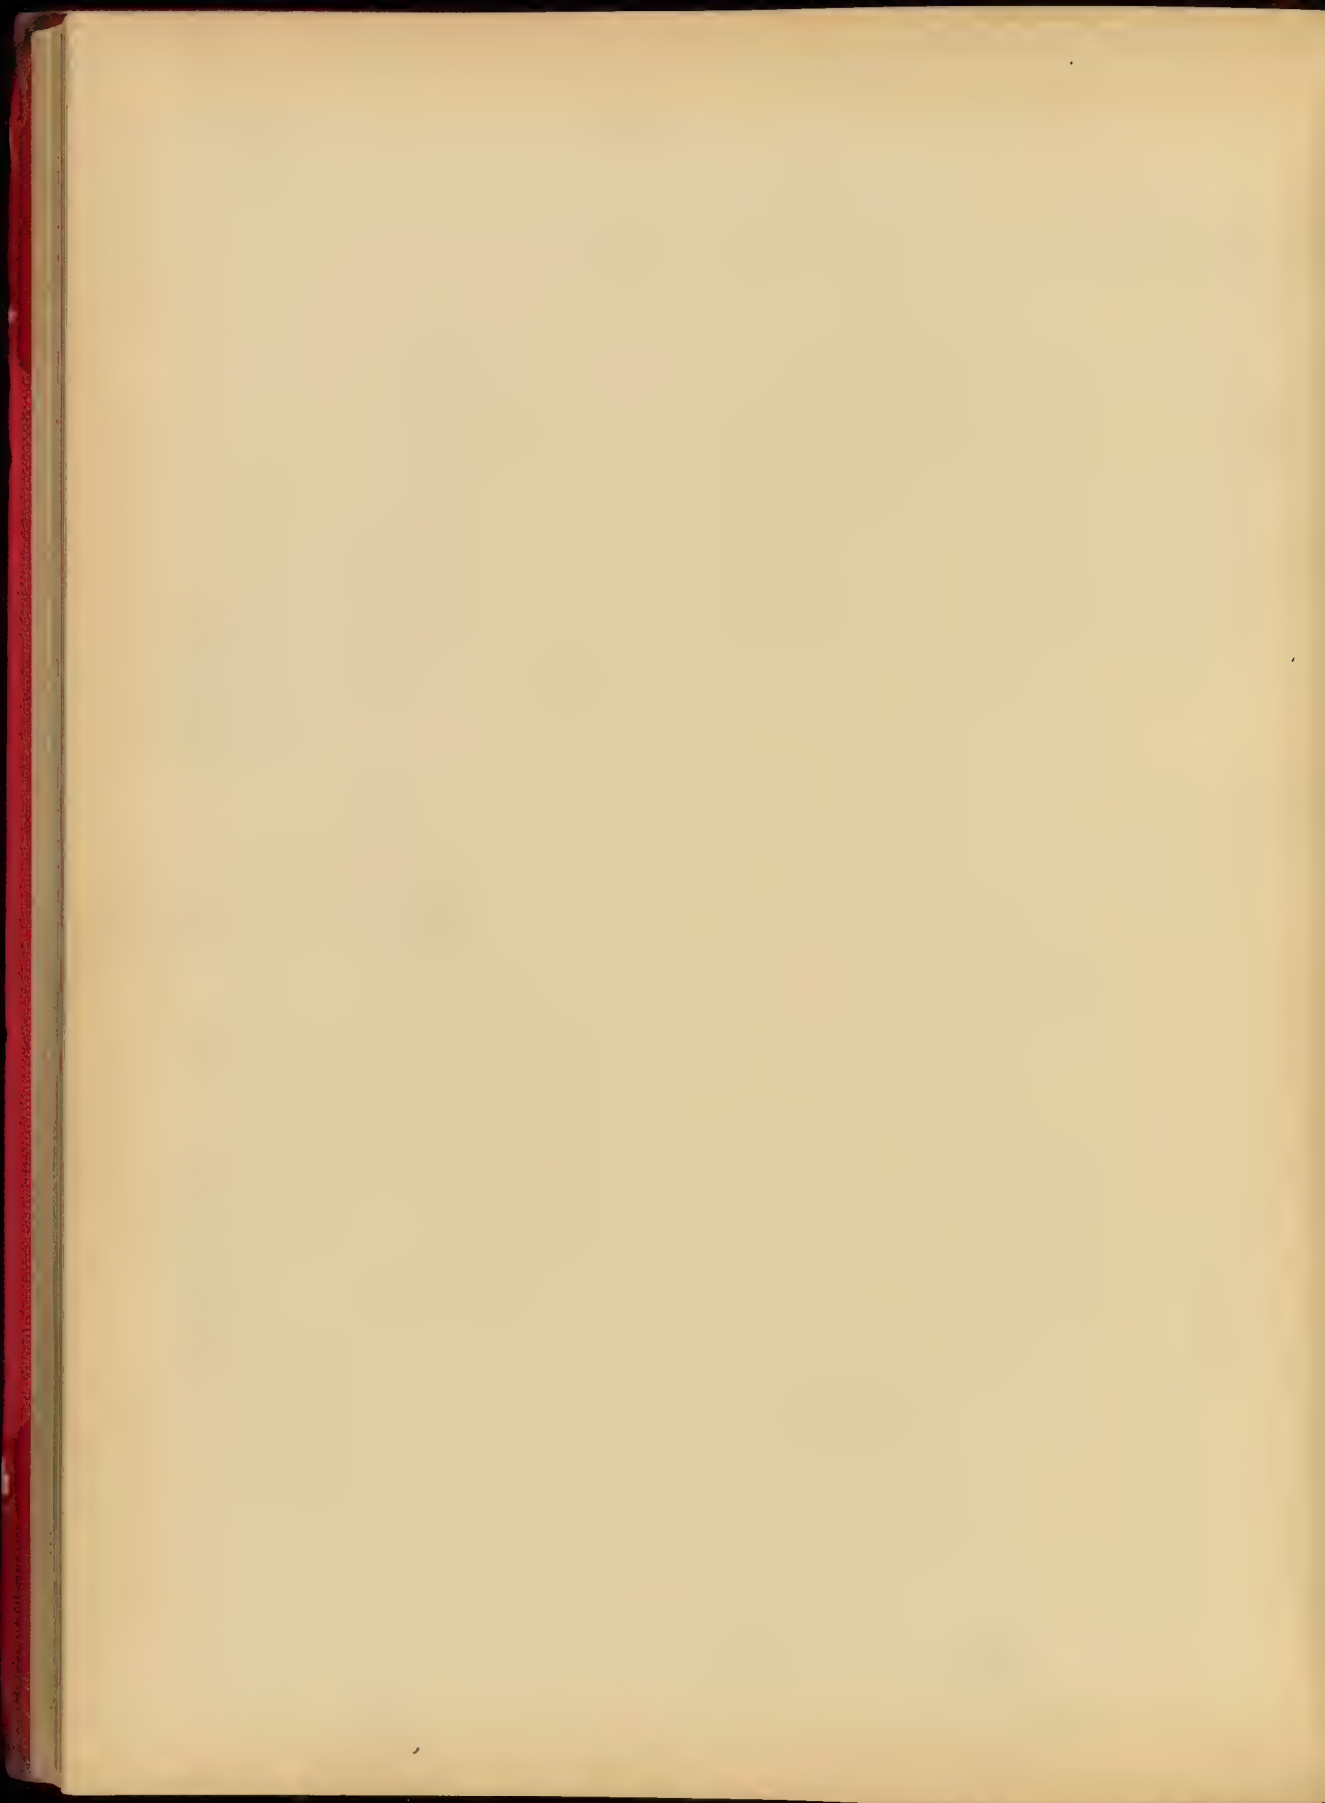

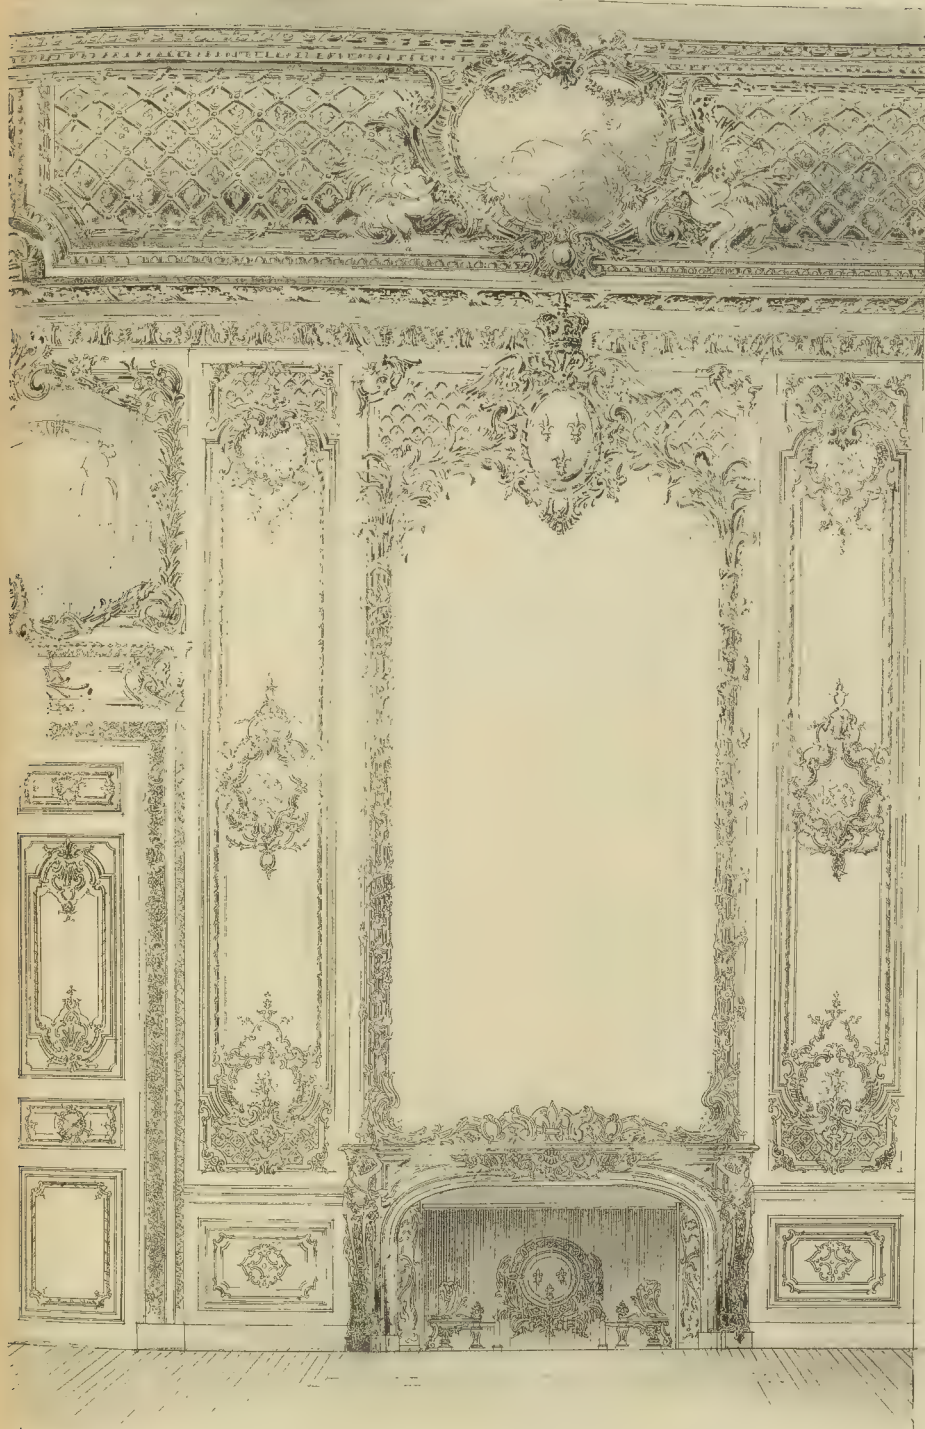


ANGLE
DU
CADRE








DETAIL
AU
TIERS






Feuillade
1905-1908

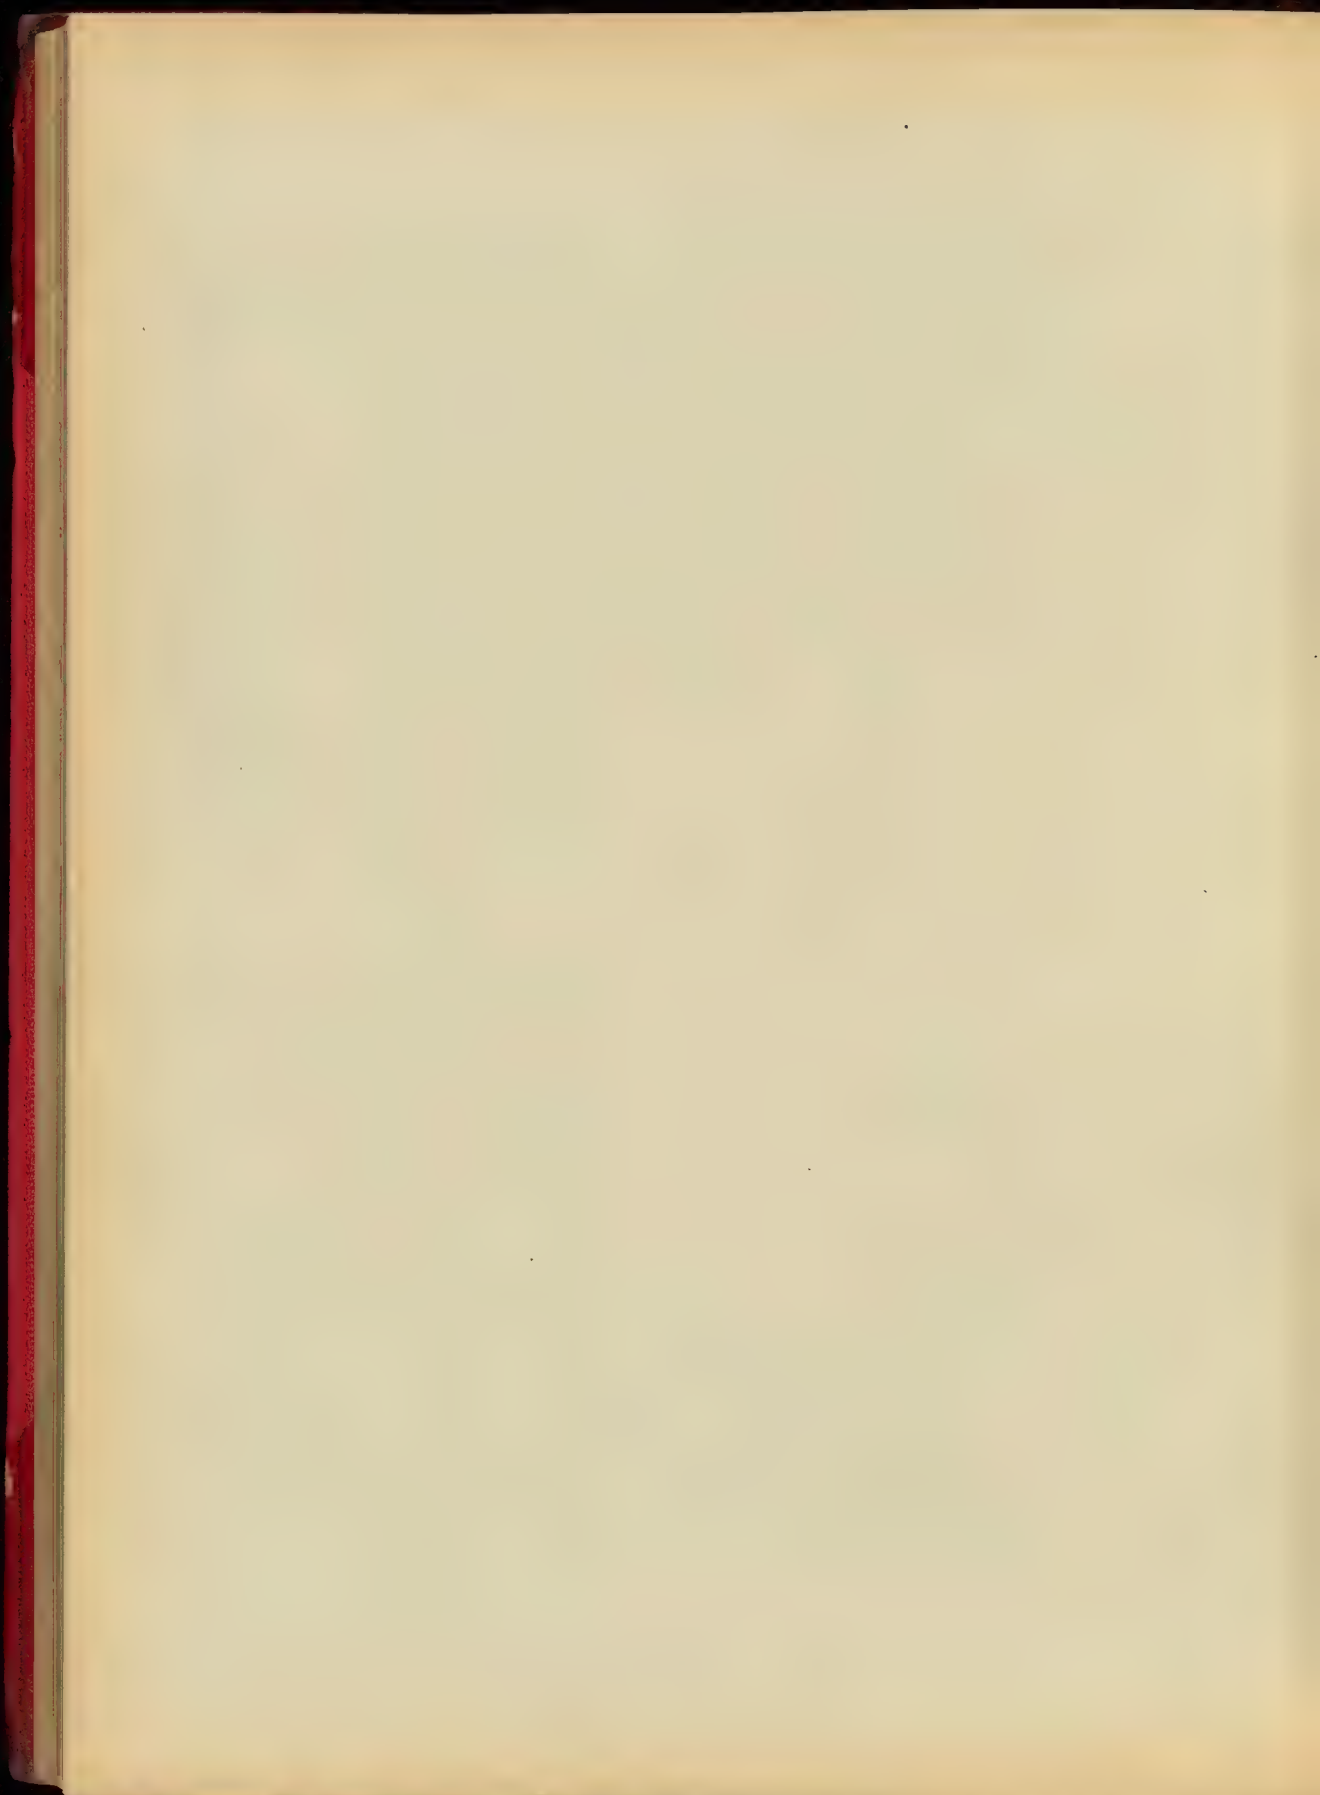

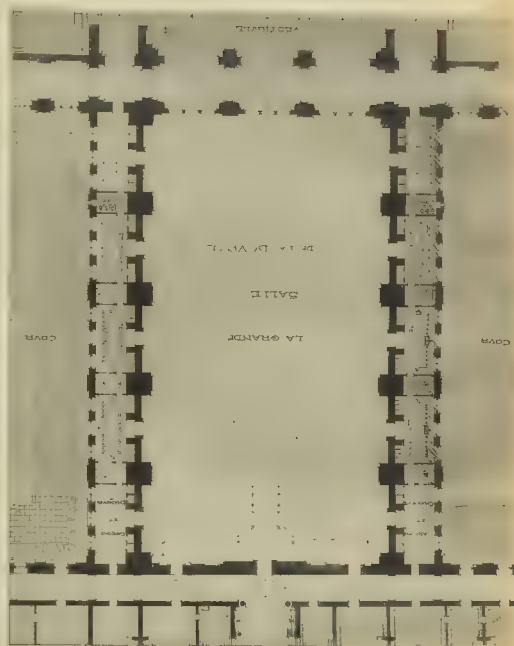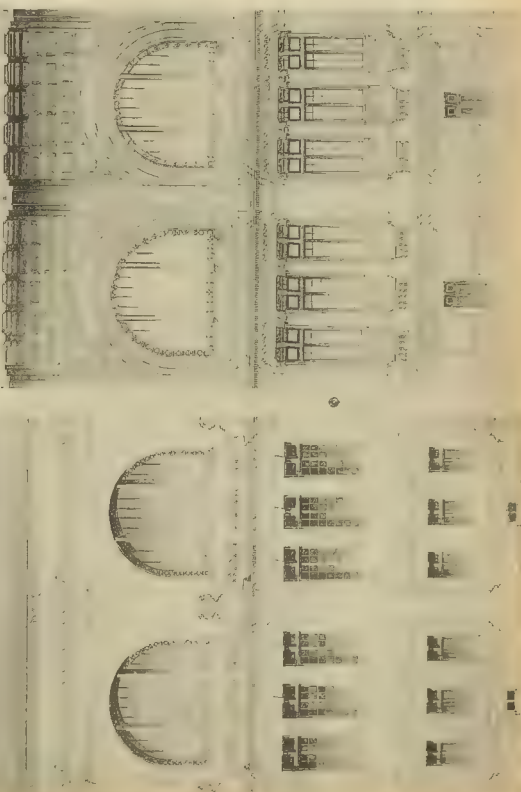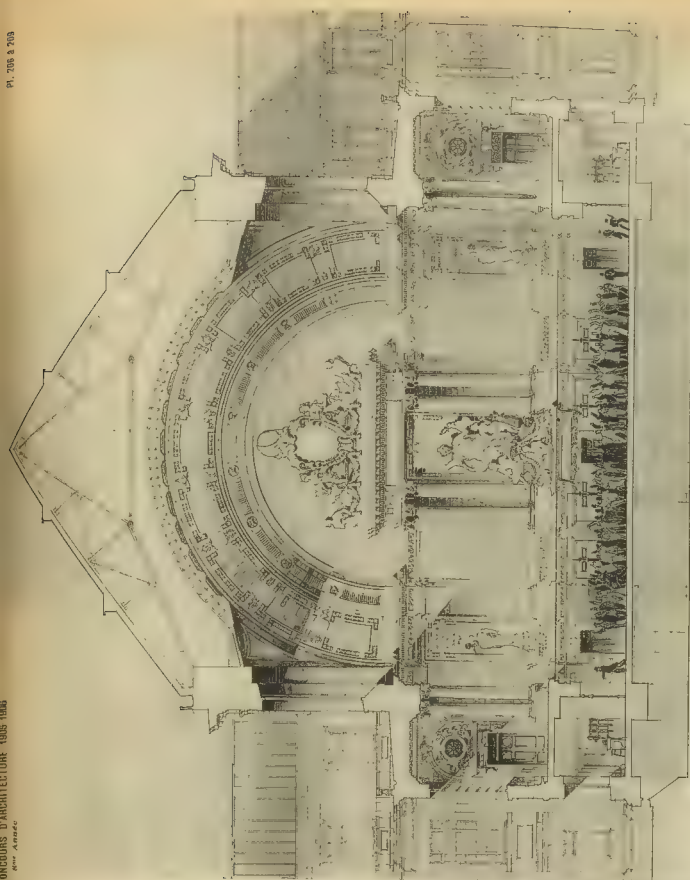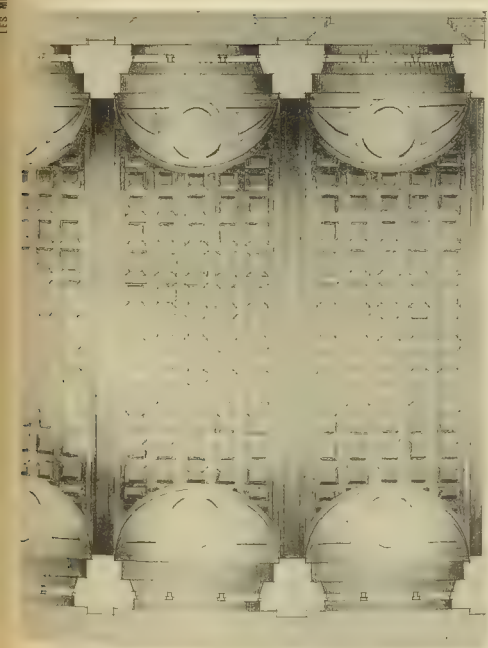

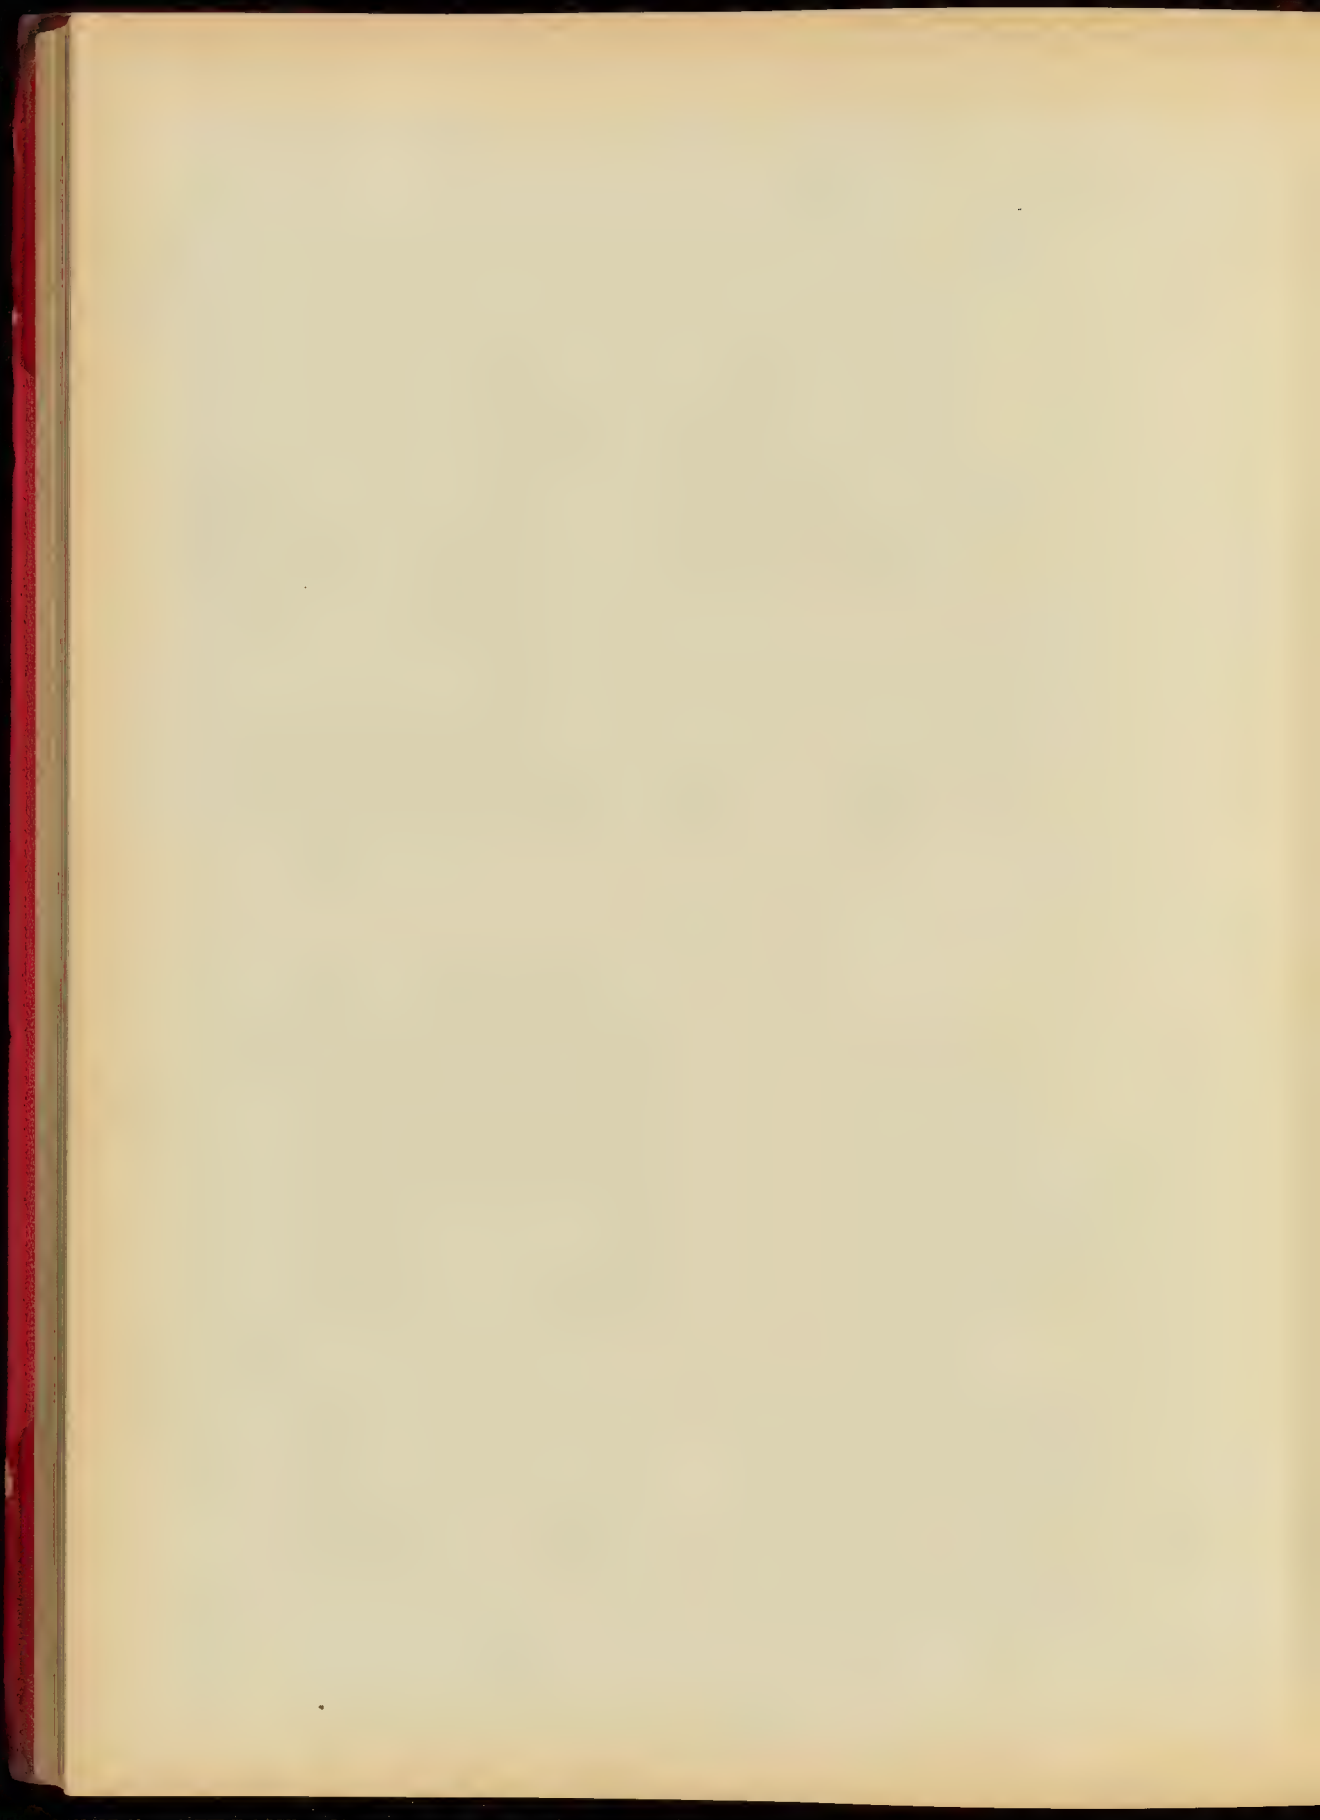


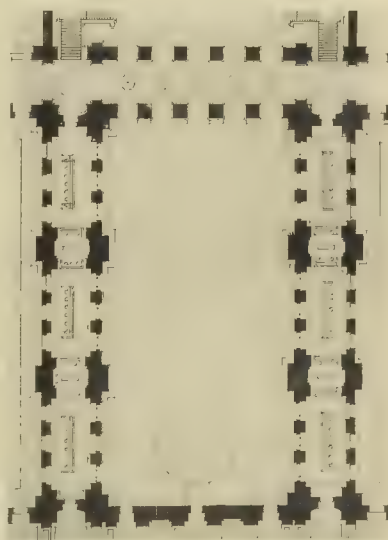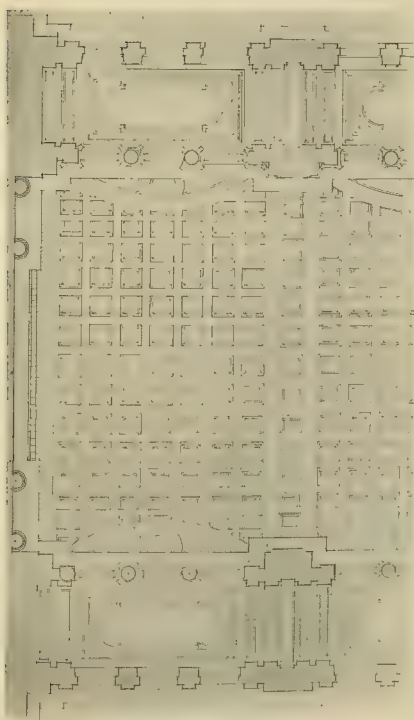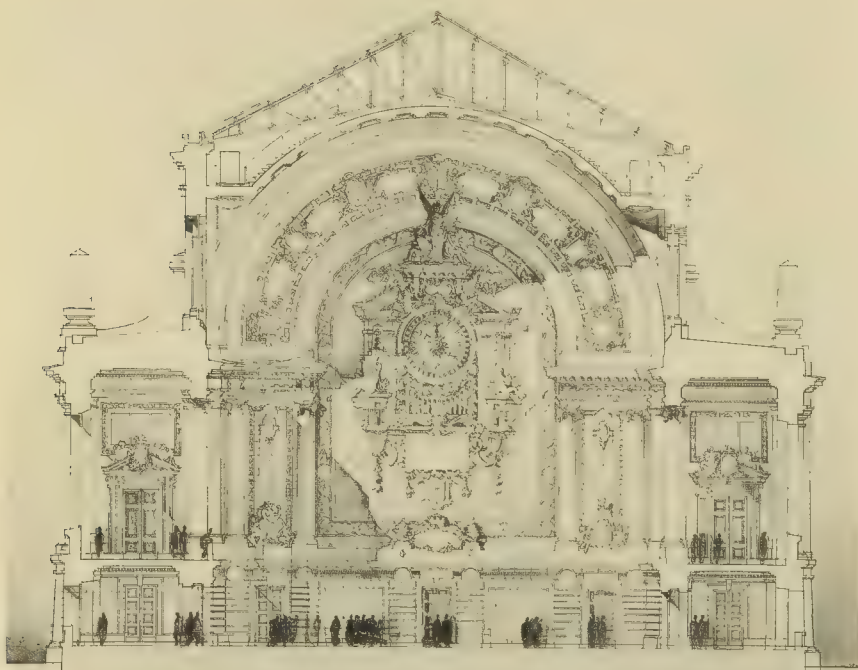


MÉTROPE & LE DÉLÉY, PARIS

LA GRANDE SALLE D'UNE BOURSE - M. LE MASSON, élève de M. PASCAL


ARRAND C. EN NET, ÉDITEUR, 101, FAUBOURG SAINT MARTIN, PARIS

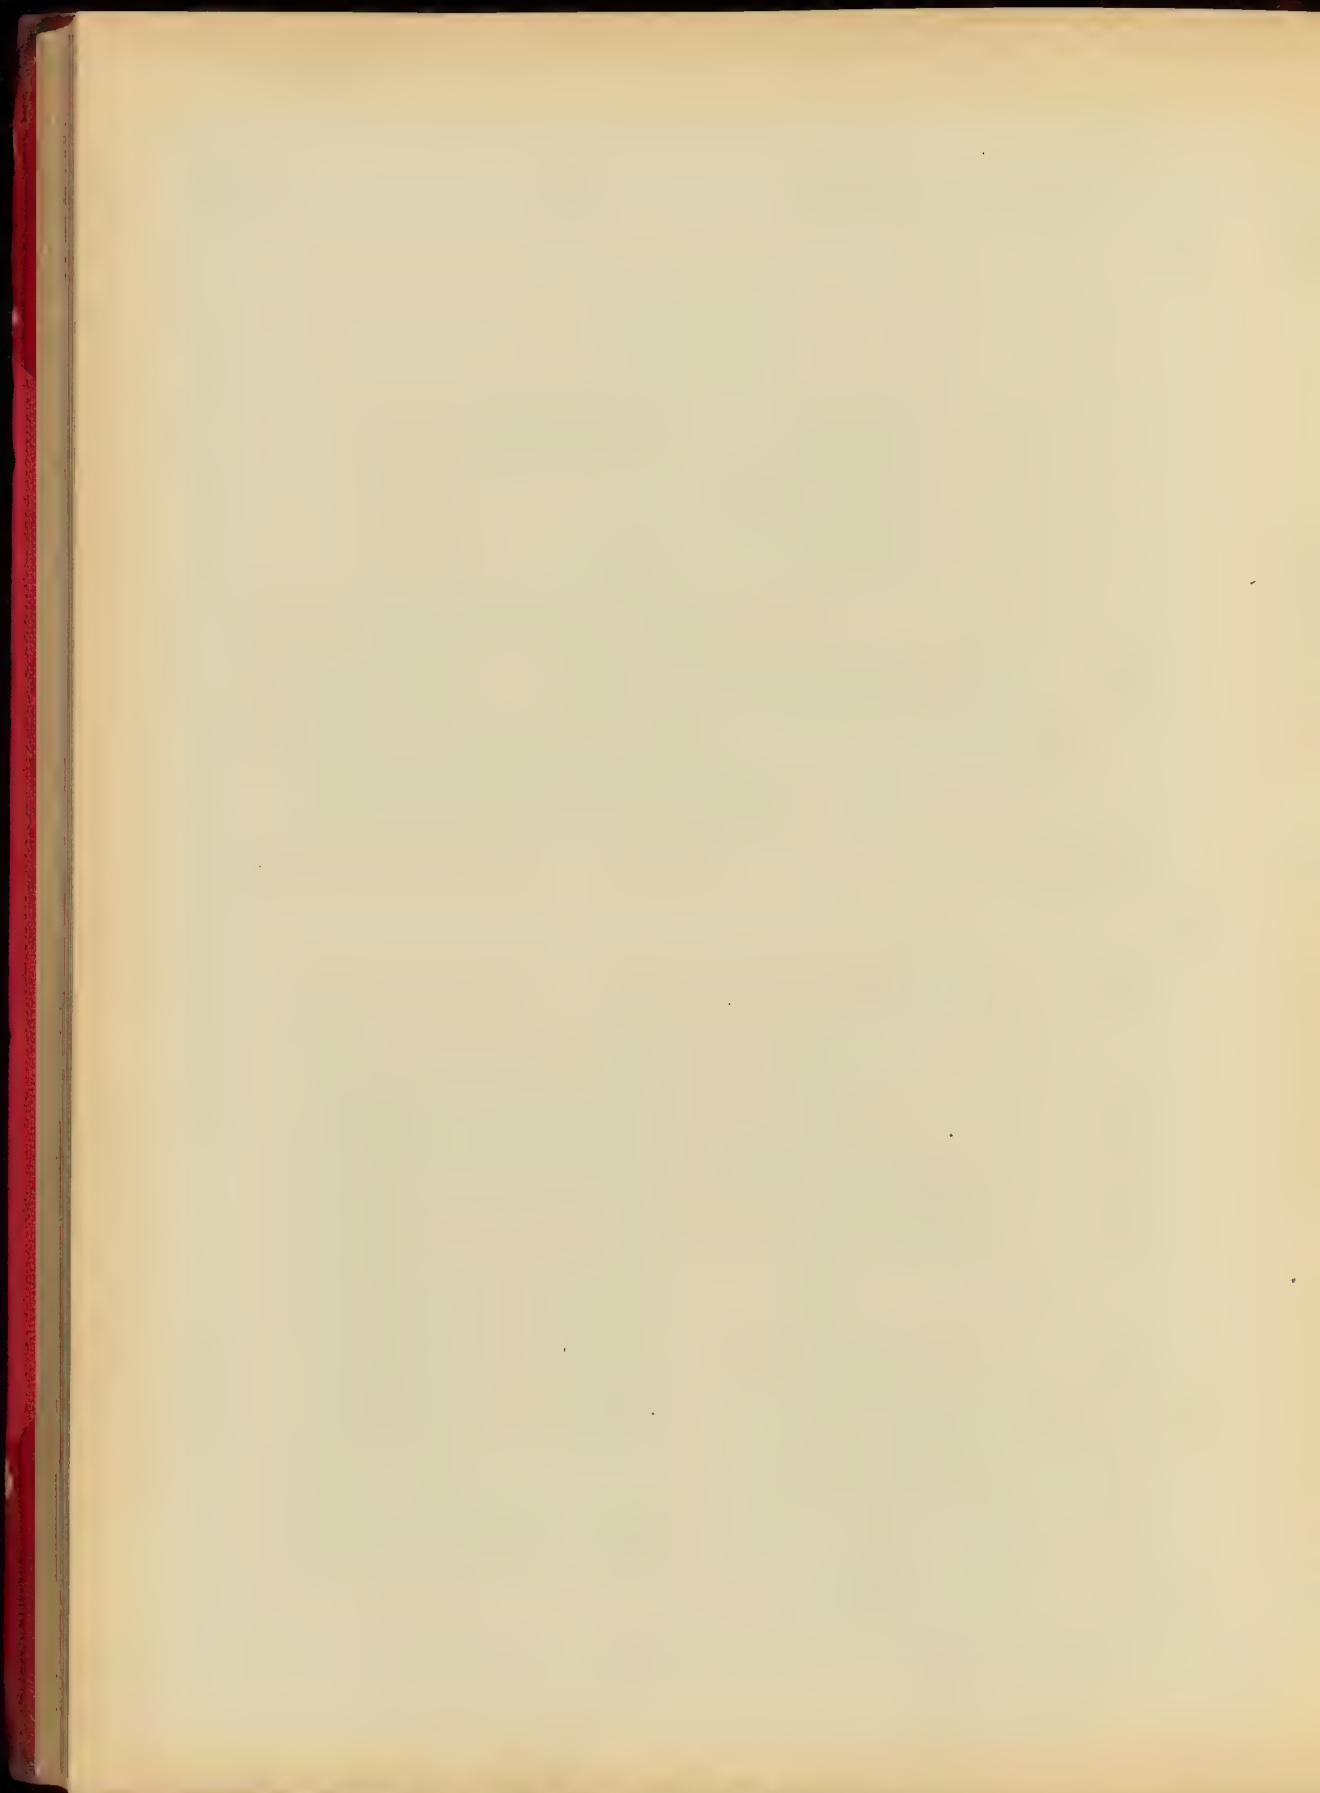

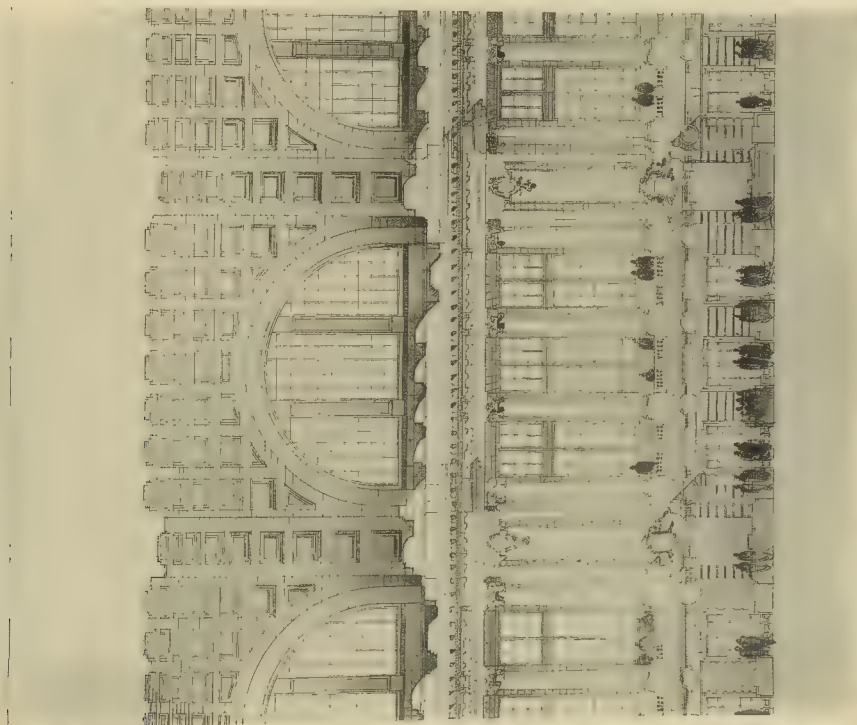




40,000 M. L. LE MASSON 1900


LA GRANDE SALLE D'UNE BOURSE - M. LE MASSON, élève de M. PASCAL

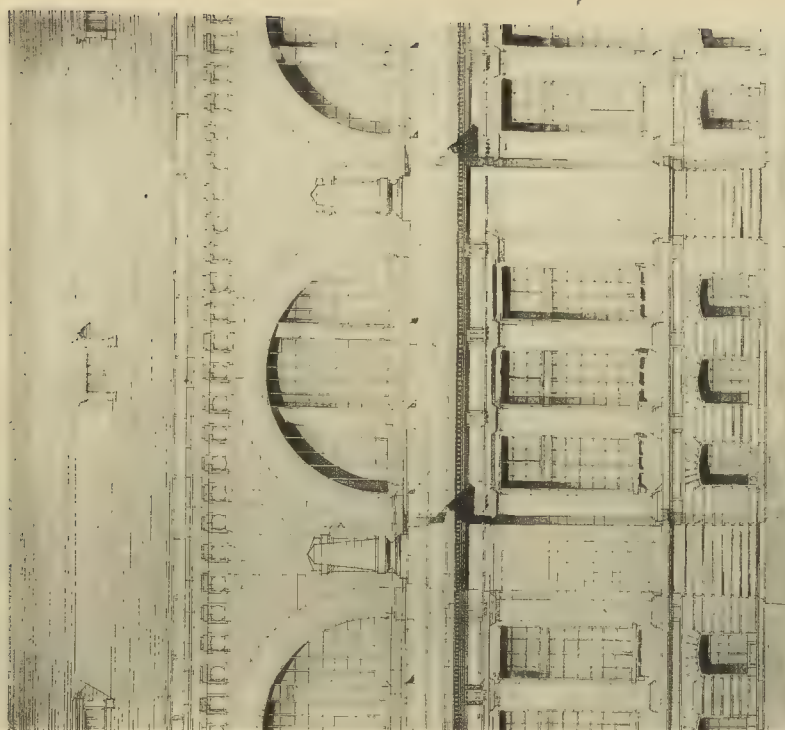


40,000 M. L. LE MASSON 1900

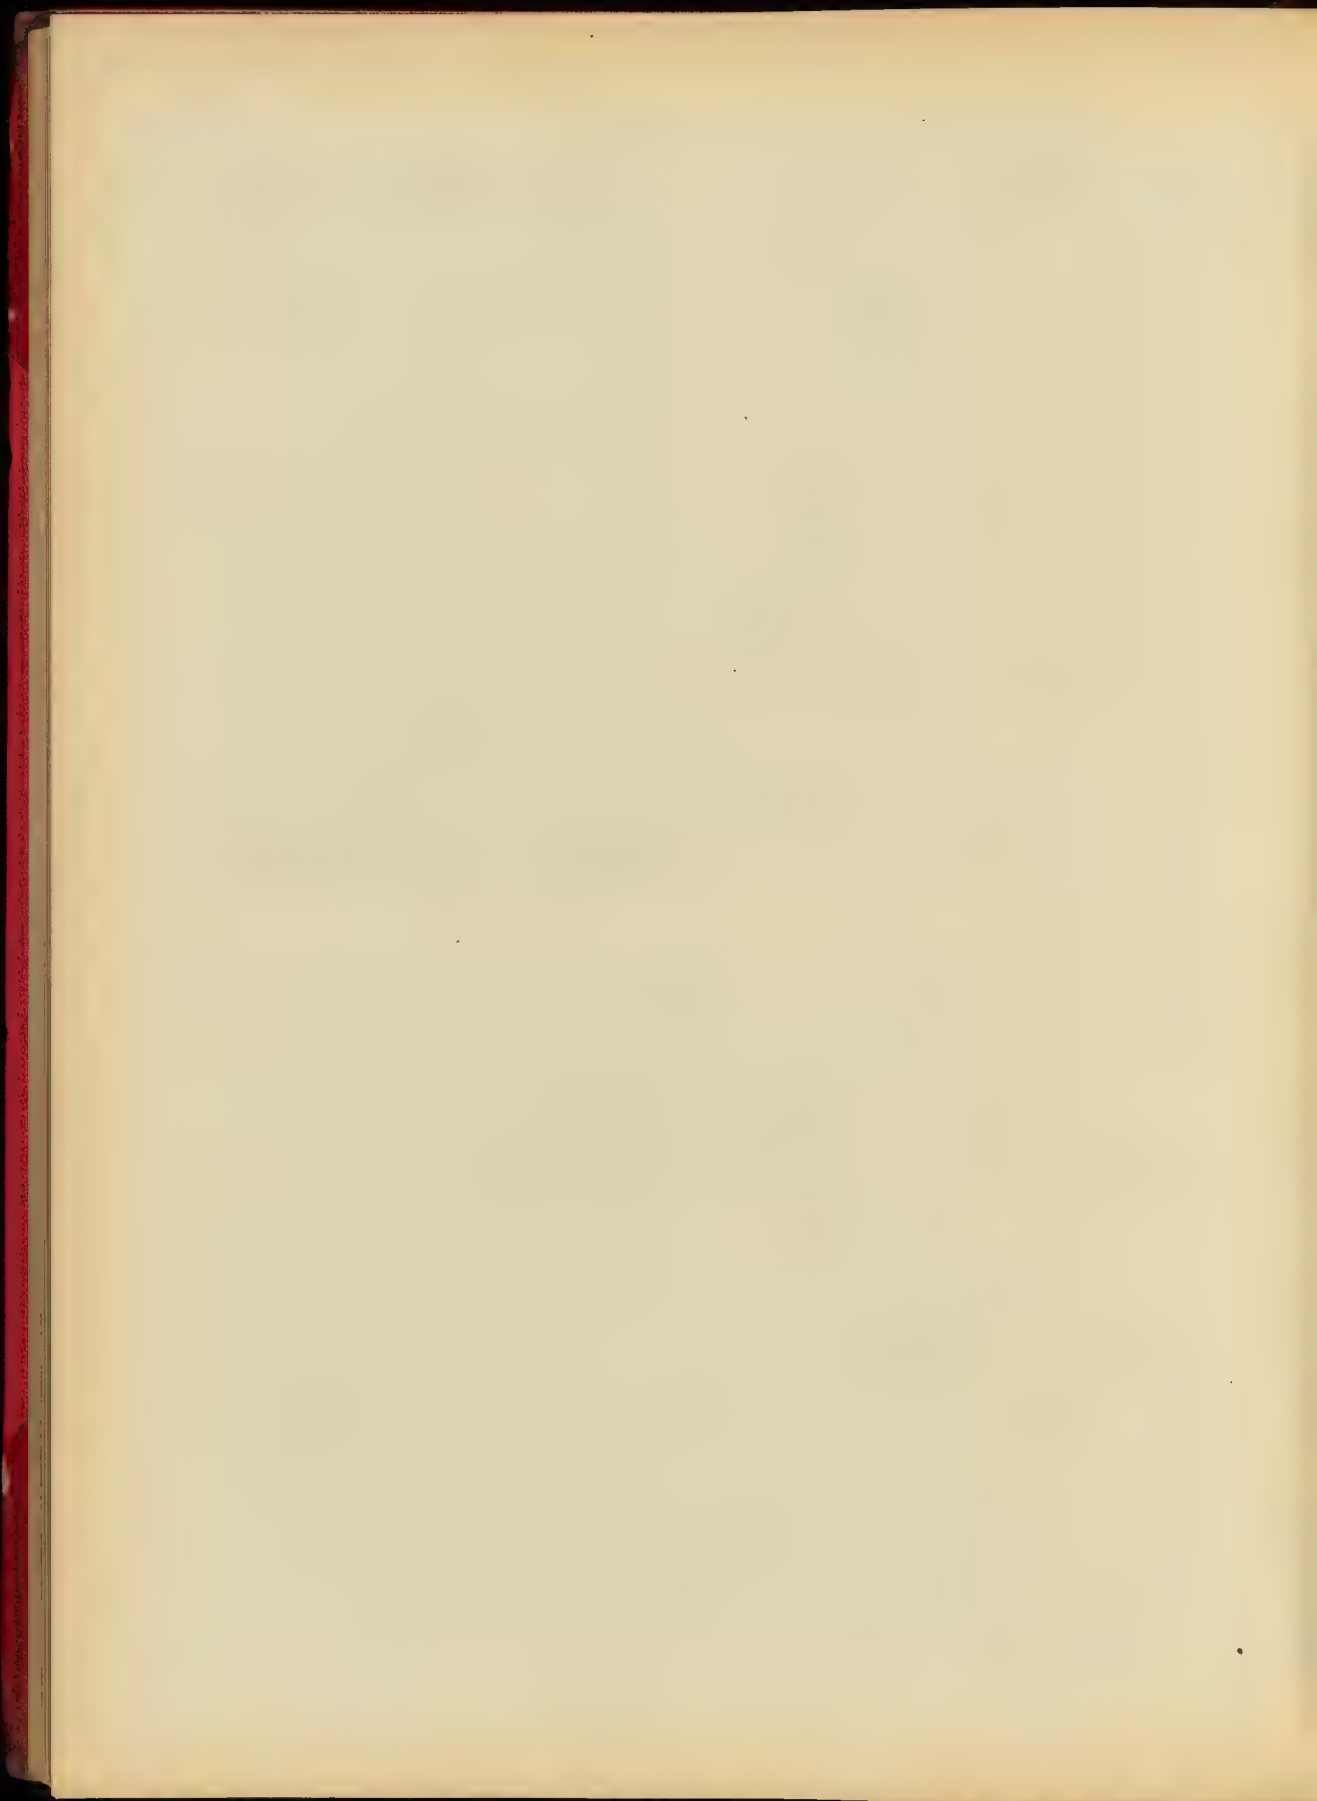

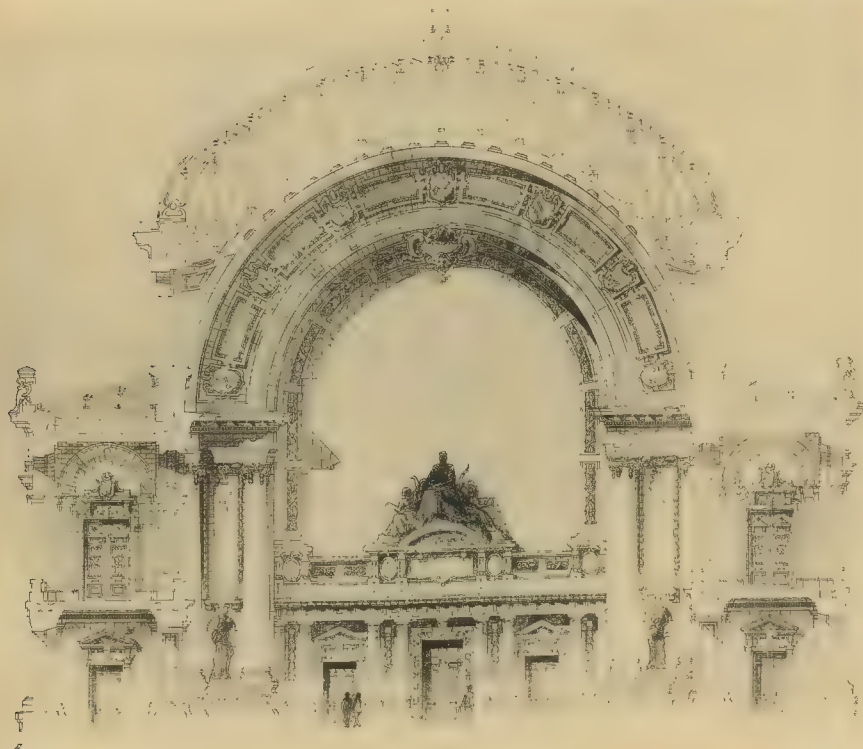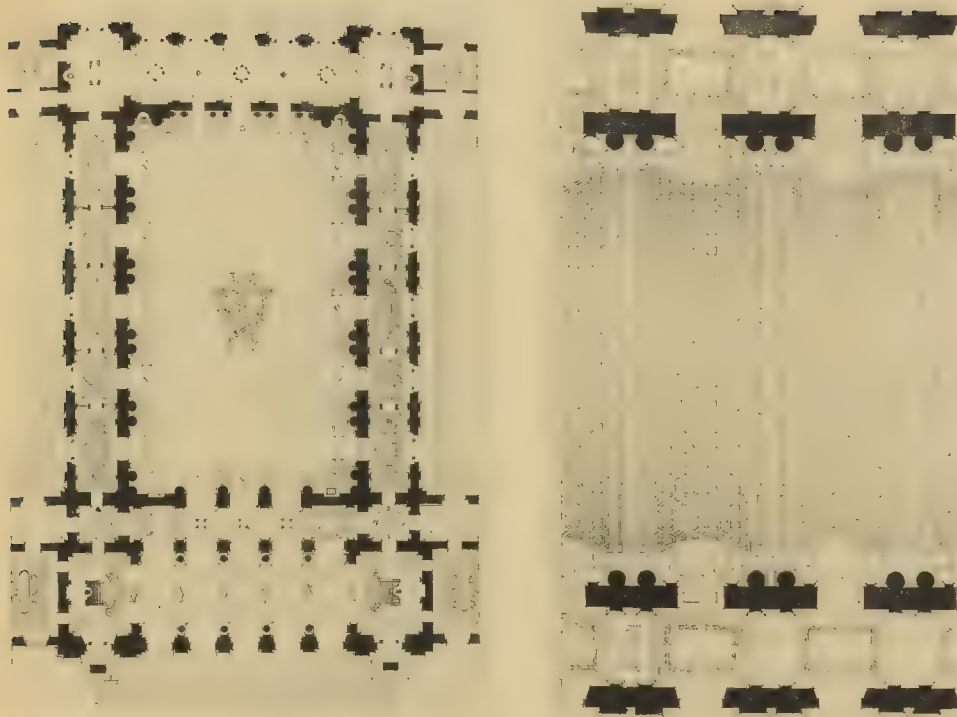


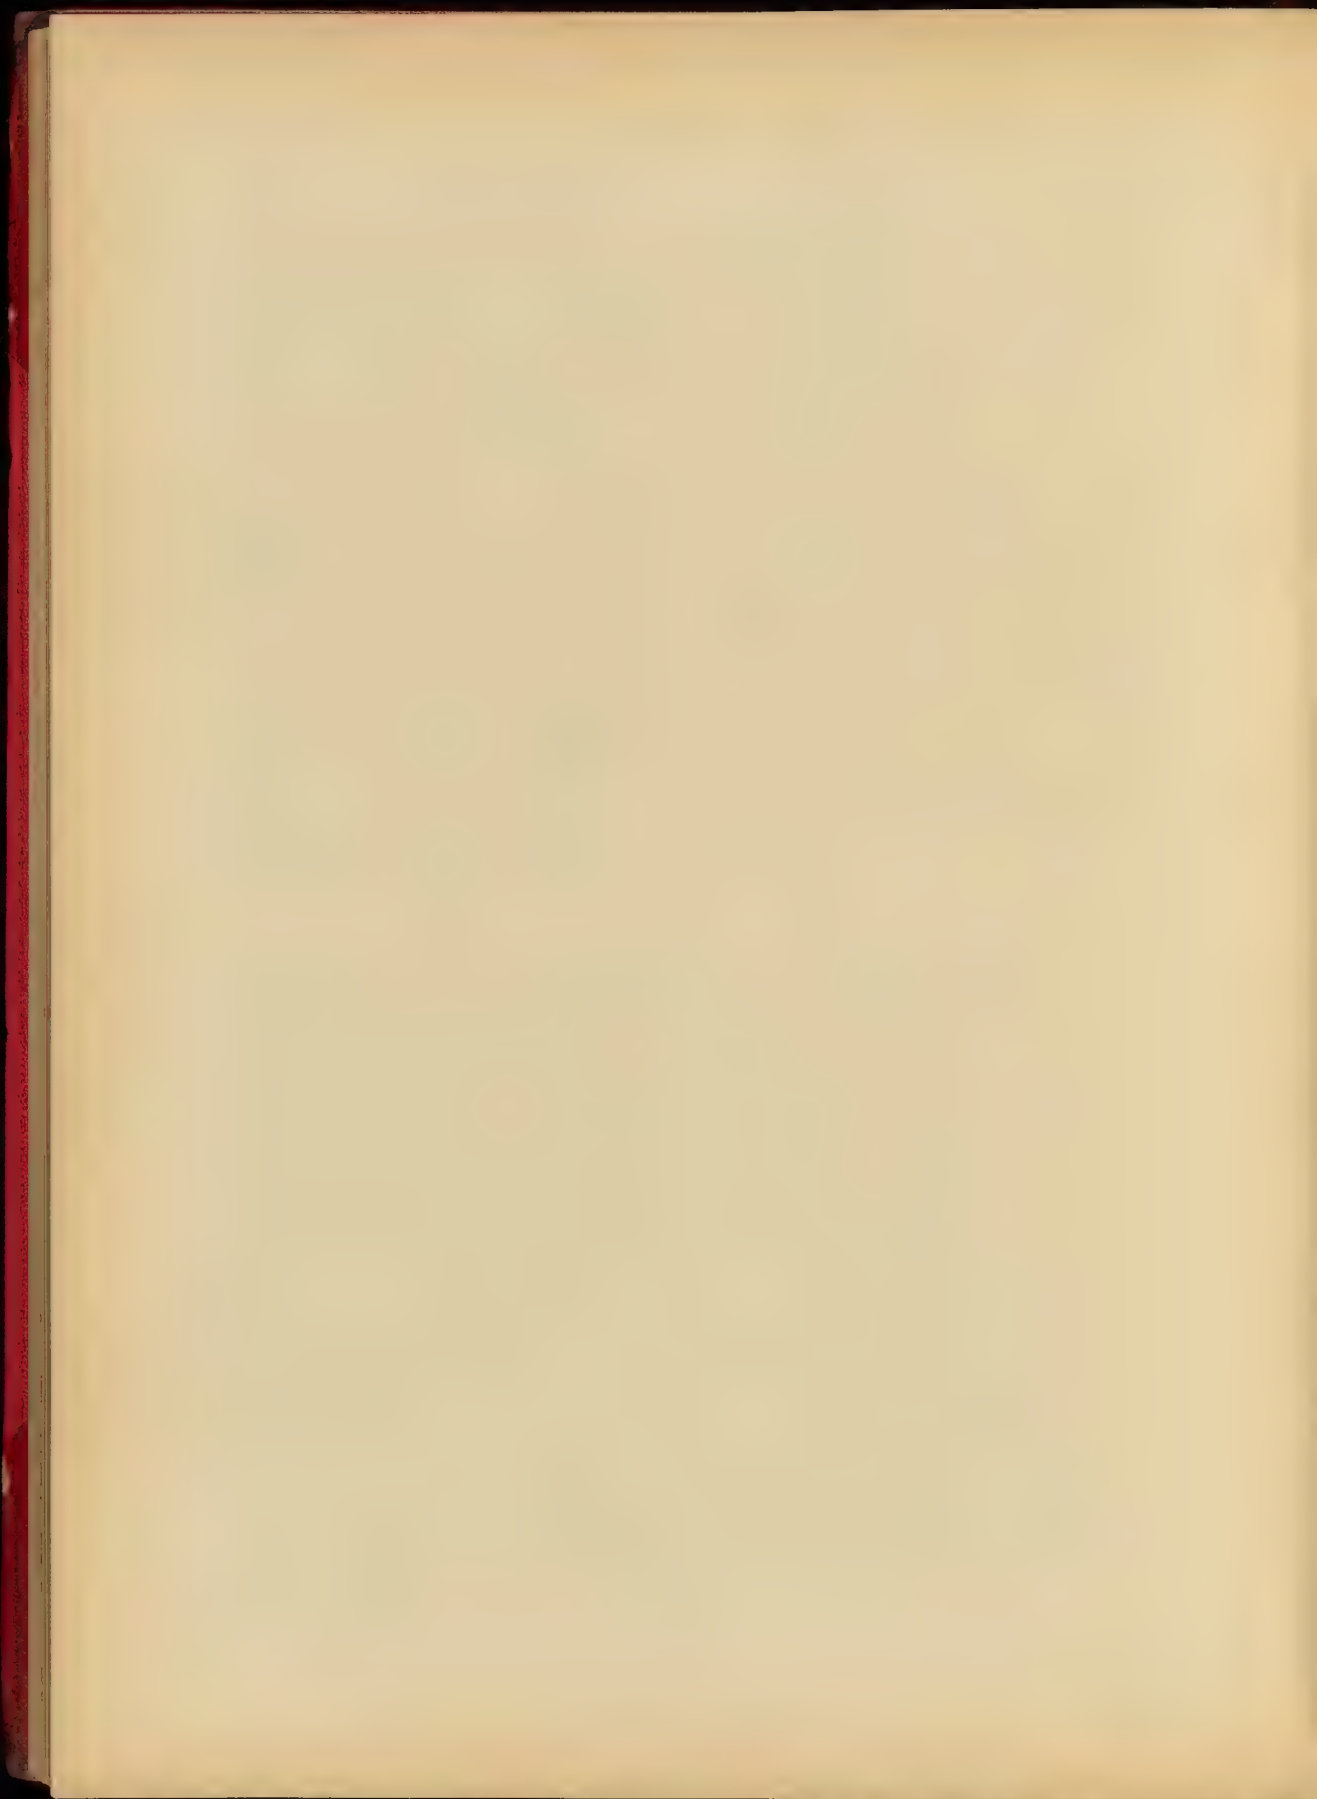

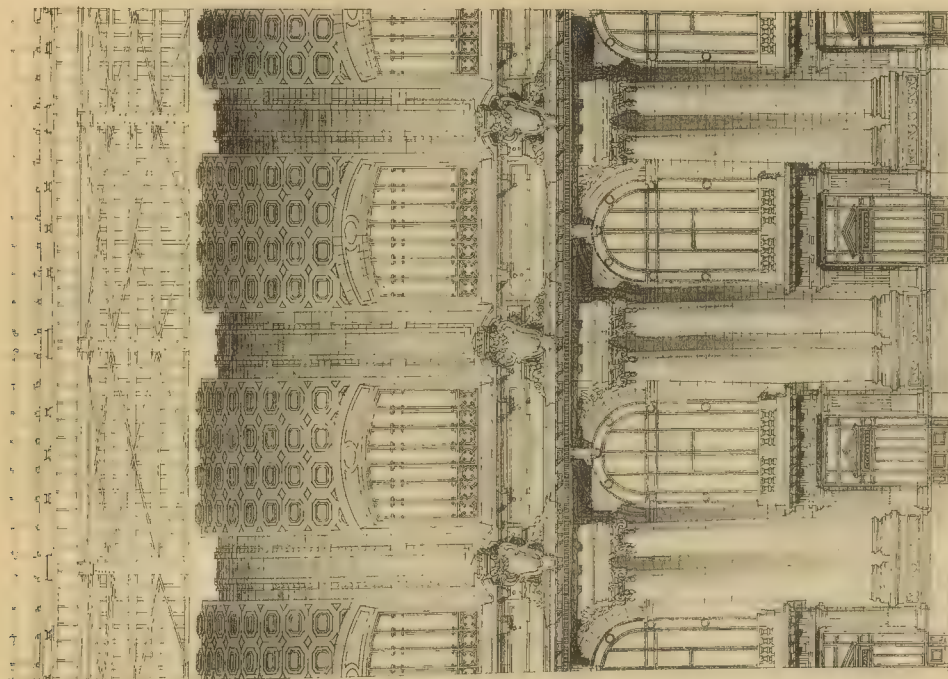




PROJET DE L. LE GUYER, 1904

LA GRANDE SALLE D'UNE BOURSE - H. FERRET, AVEC DE M. PAULIN

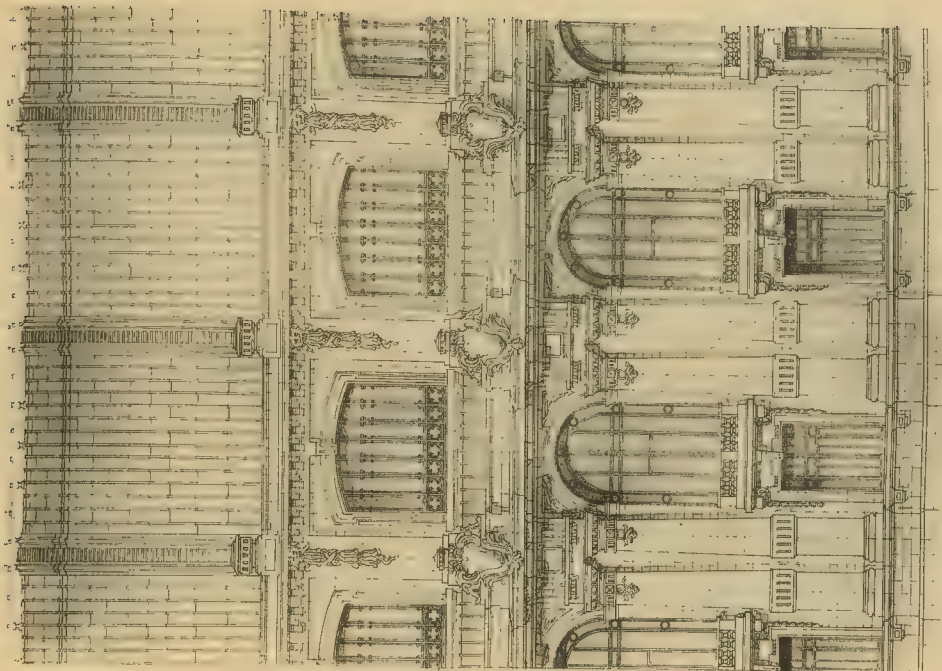


PROJET DE L. LE GUYER, 1904

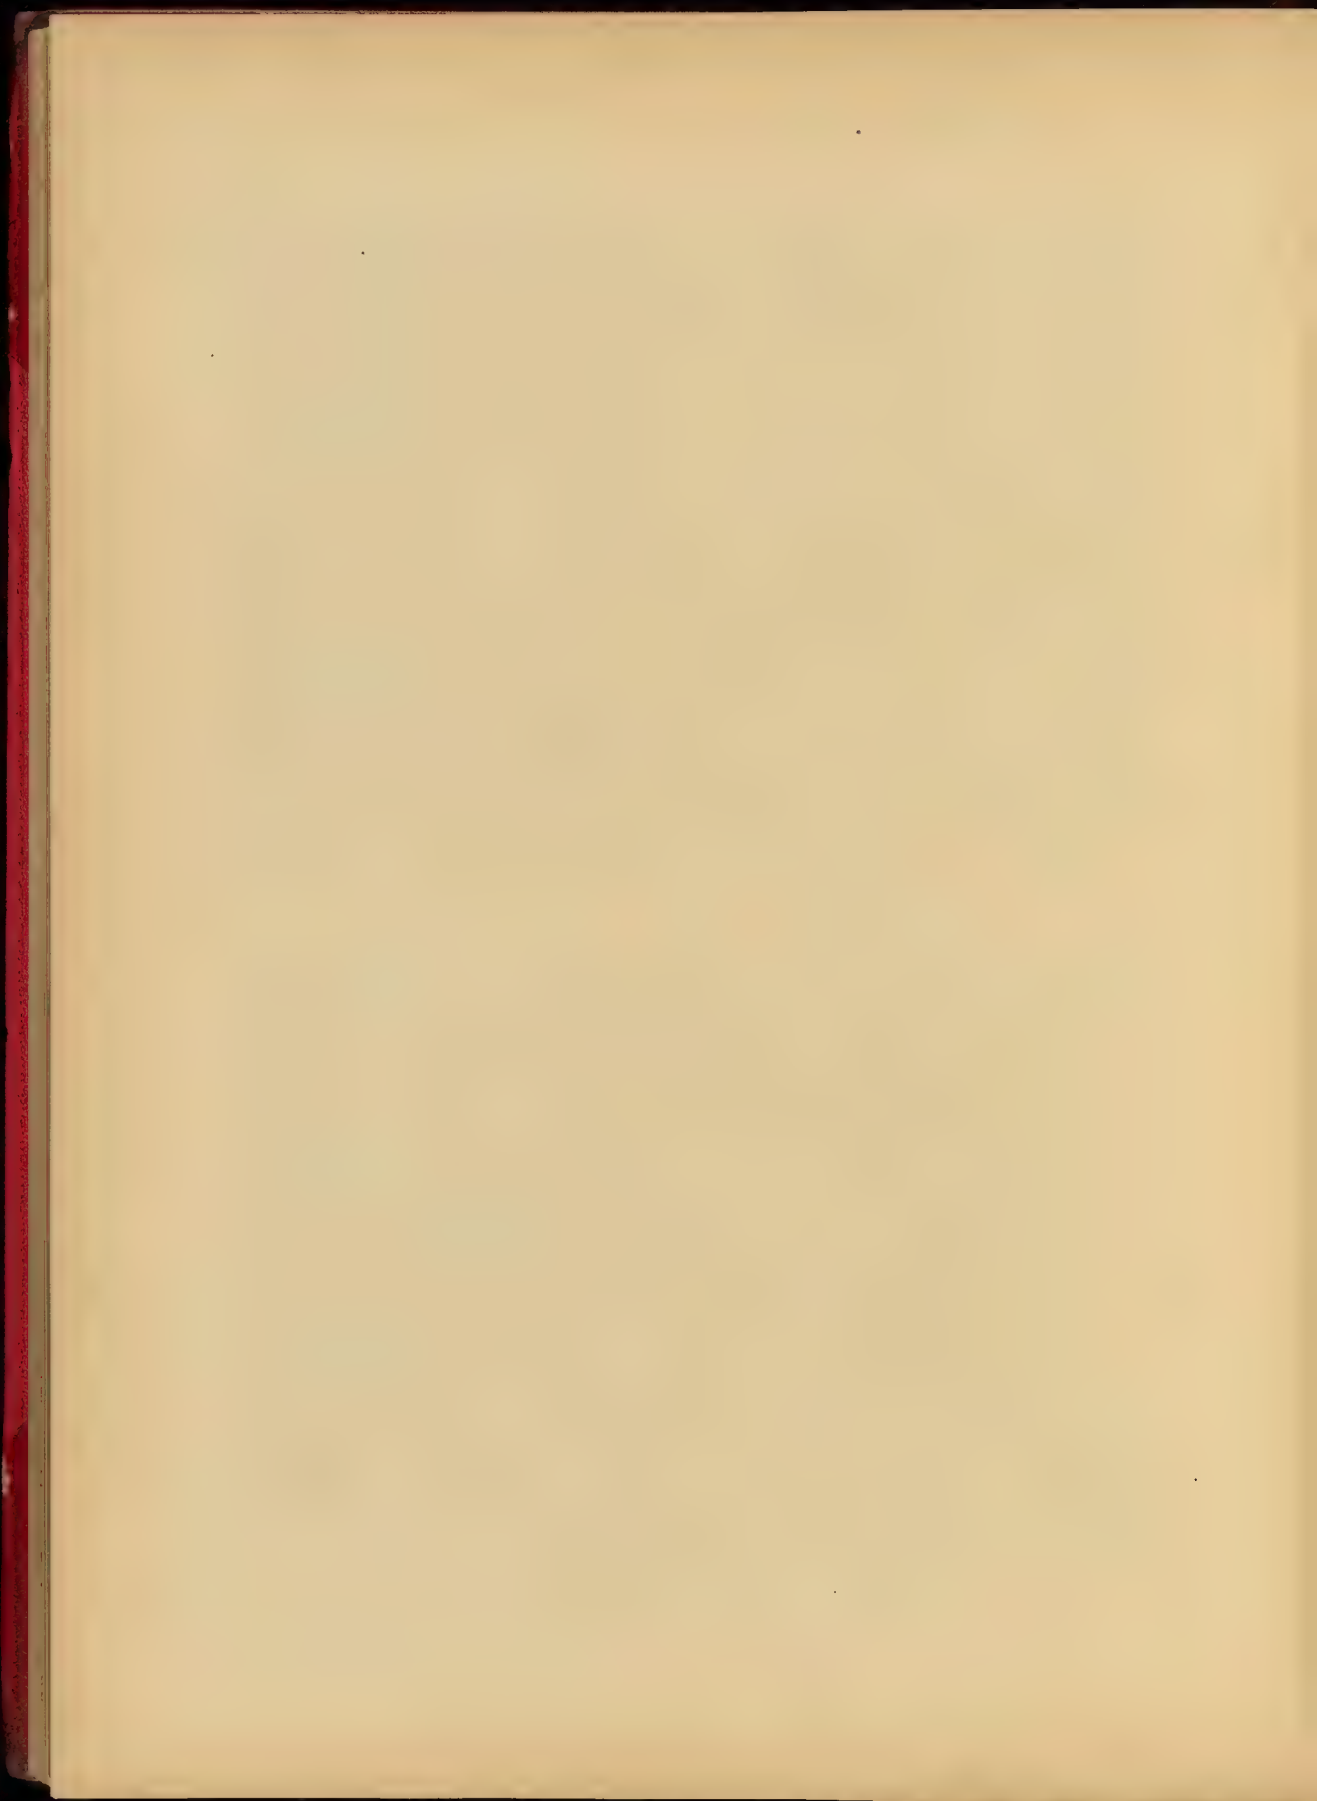


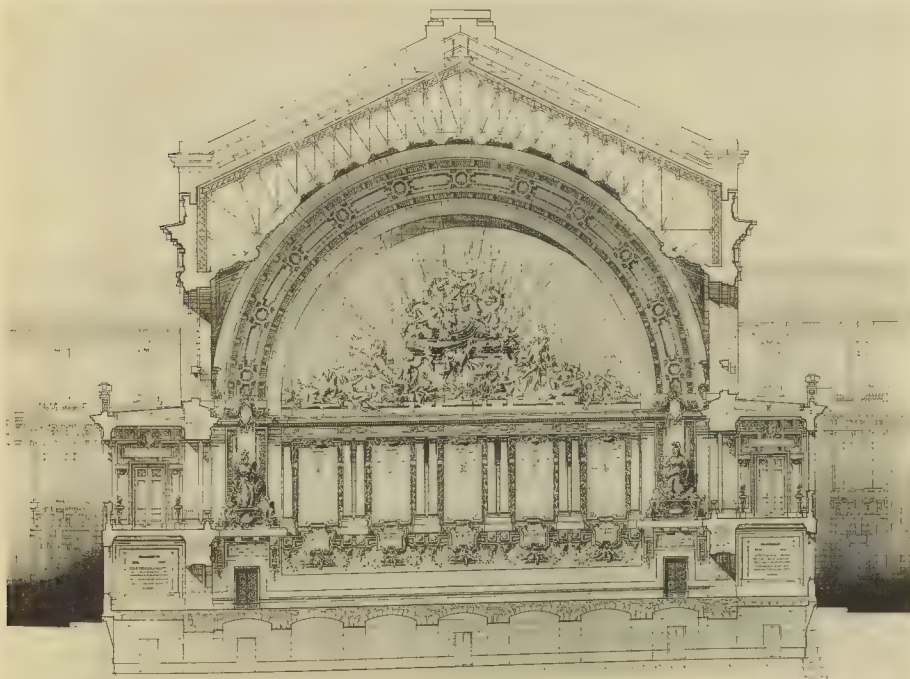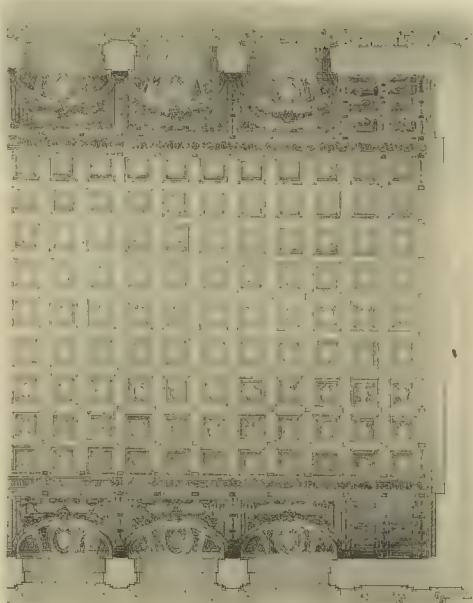

424853 C, [9.81] (0.11, 9, 10), (1.37, 9), Se 11: 0425 912

LA GRANDE SALLE D'UNE BOURSE - M. SONQUE, élève de M. REDON

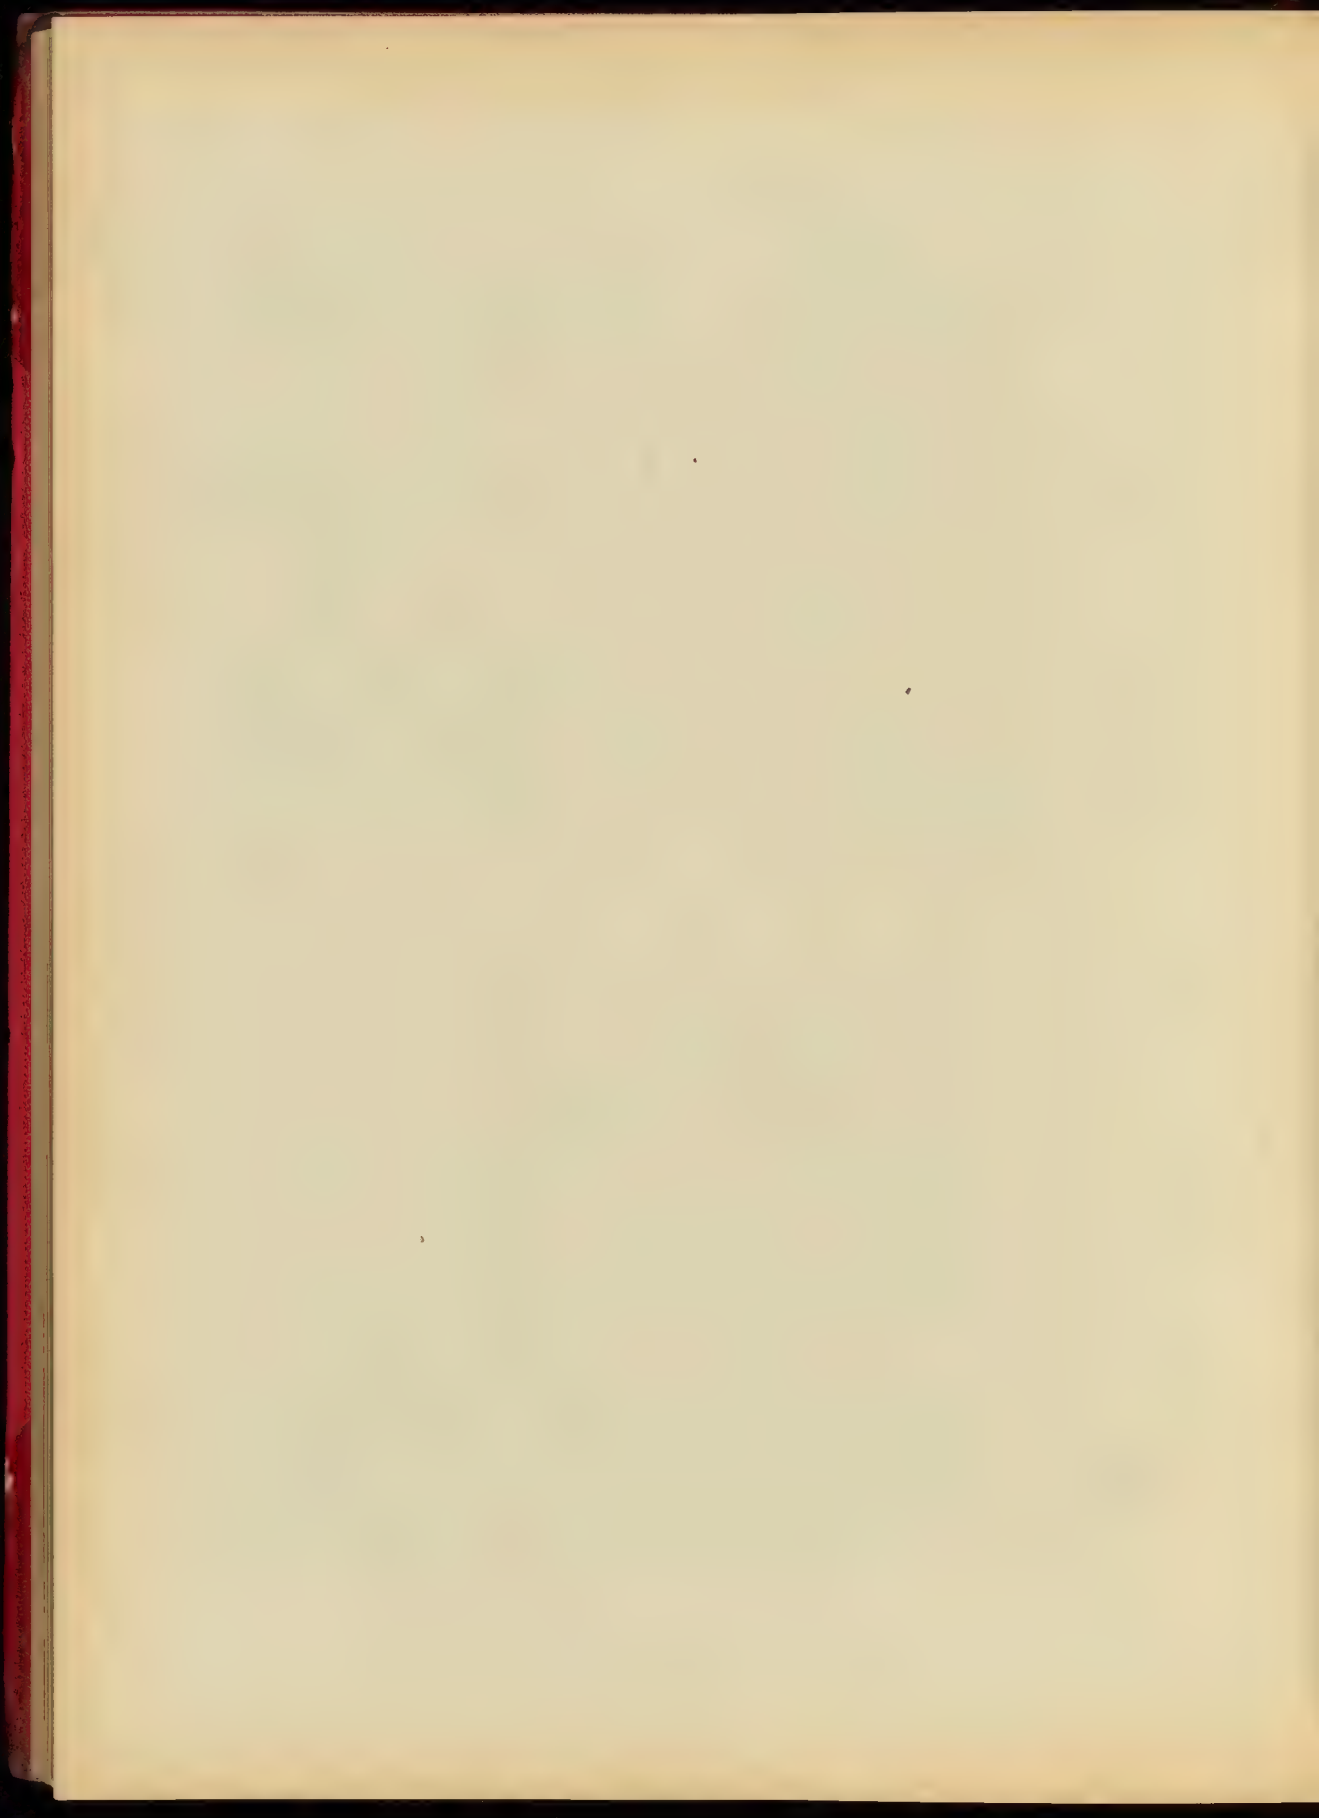


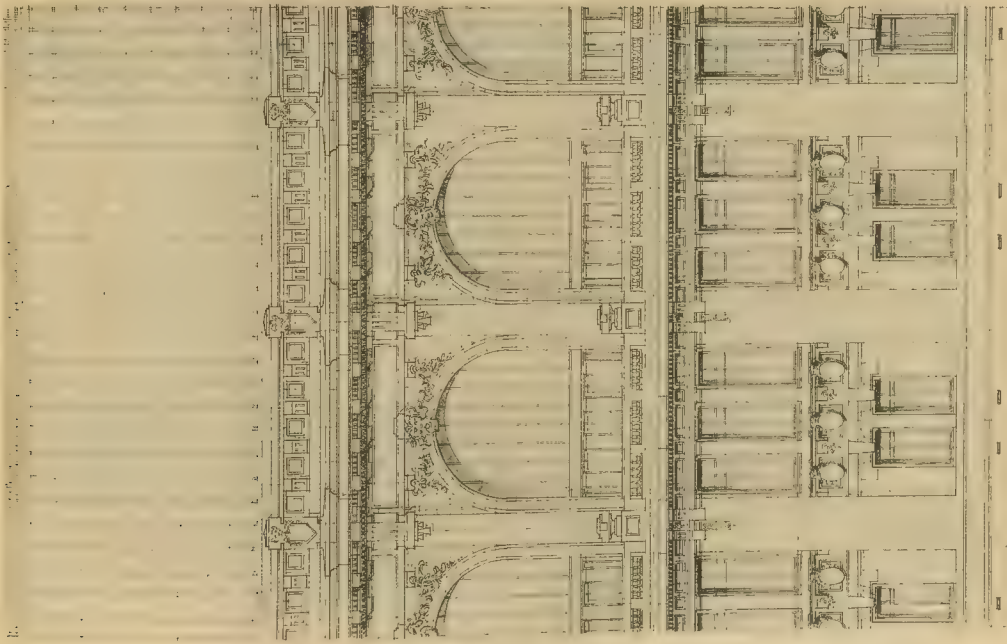


AL. STYER & LE DEUX, 1906

LA GRANDE SALLE D'UNE BOURSE. - M. SINGUE. 1886. 00. M. REDON

AL. STYER & LE DEUX, 1906

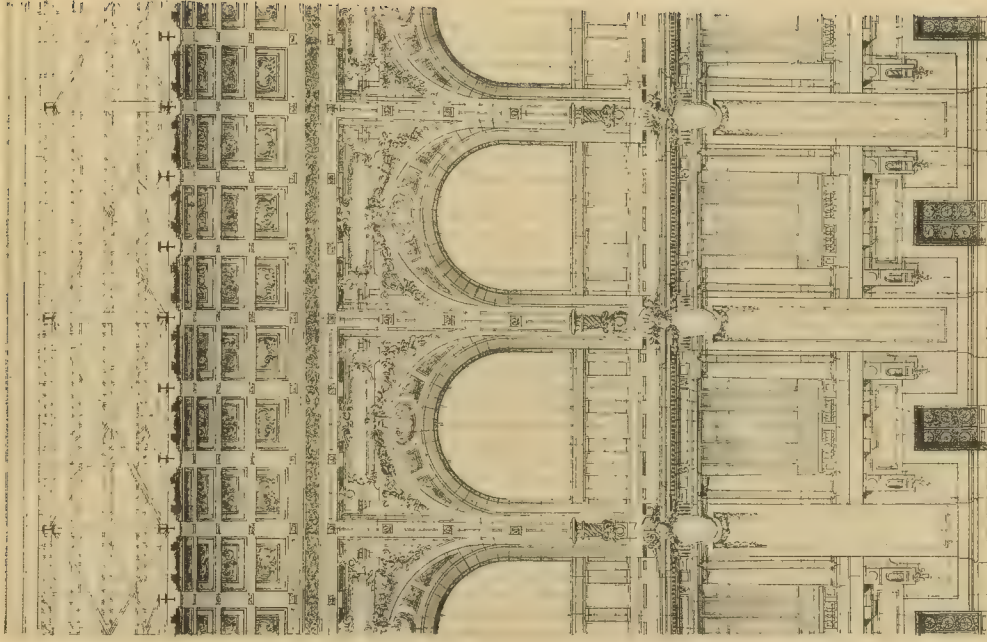

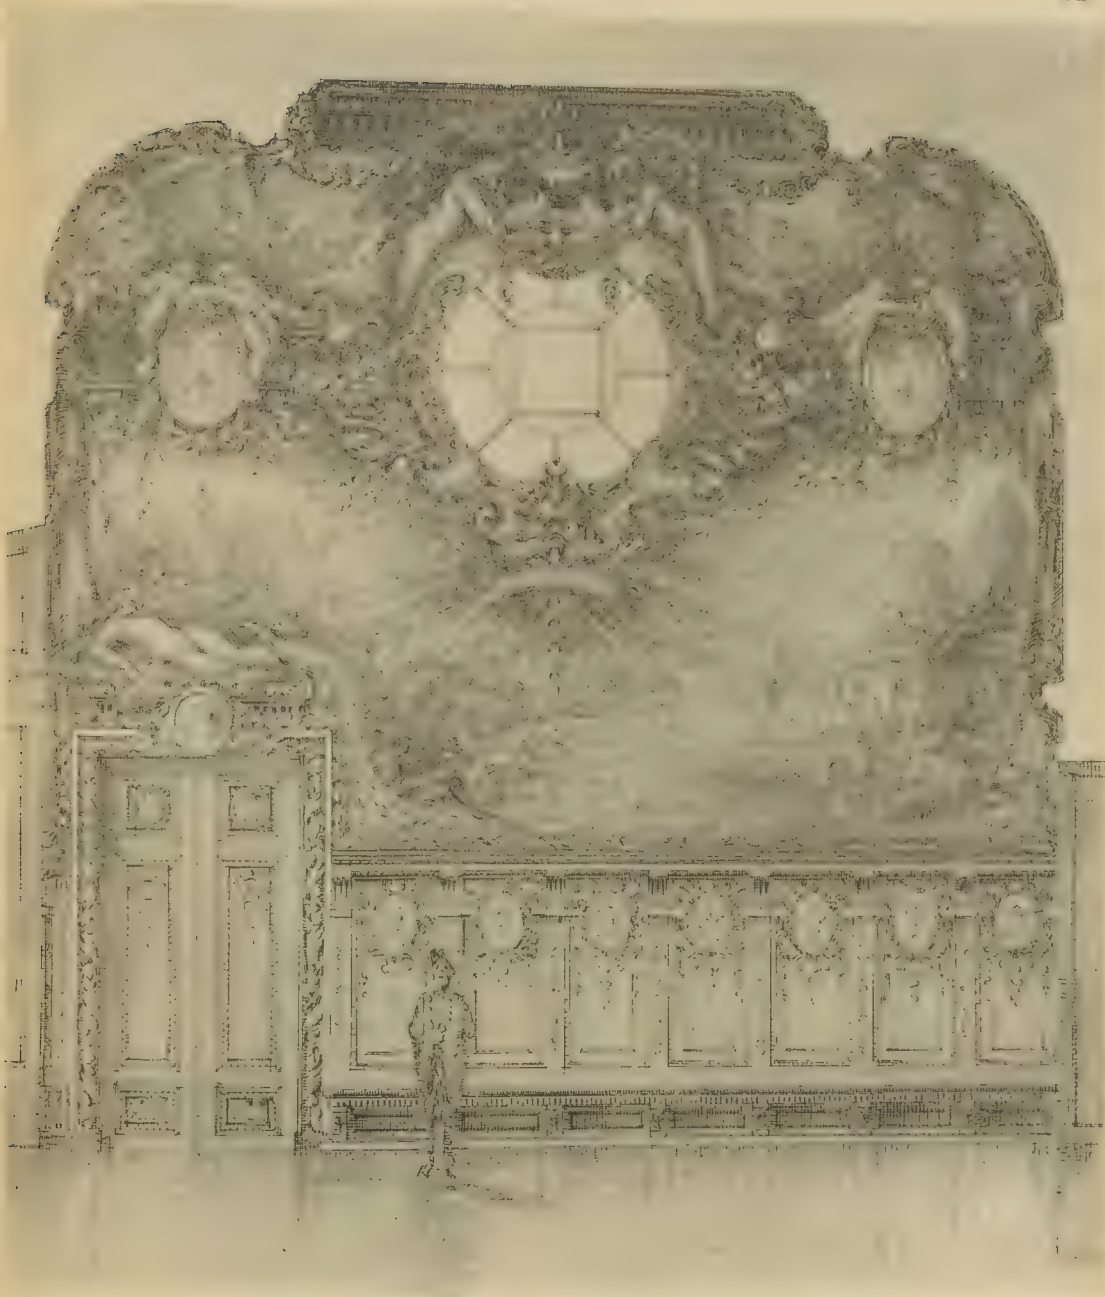

RELEVÉE G. LE DILEY, PARIS


CONCOURS D'ARCHITECTURE ANCIENNE - UN SALON D'ATTENTE - Prix : M. LÉON ARNAL, élève de M. SCHELLER DE HESBES



M. GALLIBERT, PARIS


ARMAND GUERIN, ENTREPR. PAR FAUBOURG SAINT MARTIN, PARIS

CONCOURS D'ARCHITECTURE ANCIENNE - UN SALON D'ATTENTE - M. GALLIBERT, HÔTE DE M. SCHELLER DE GISORS



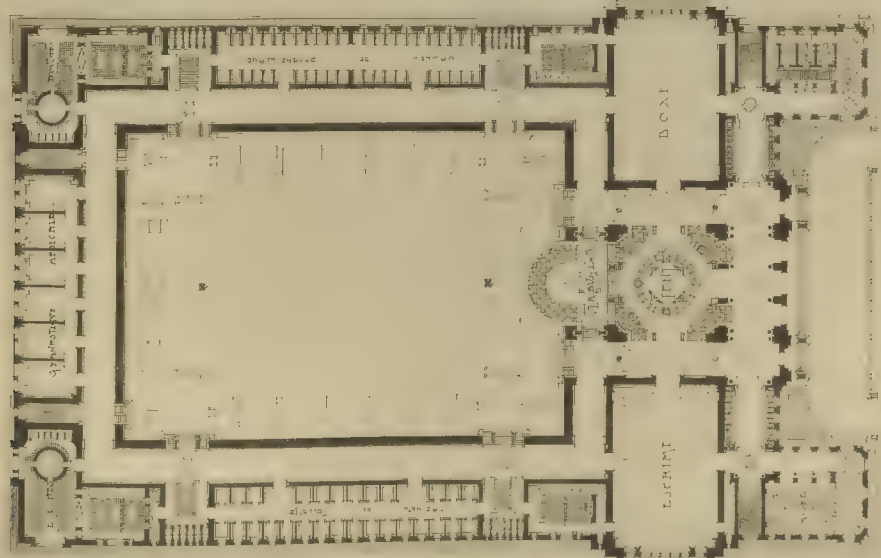



REPROD. E. H. BLOCH 1914

J. CHANASSE - M. MAURICE FOURNIER, COTE DE M. BECKER


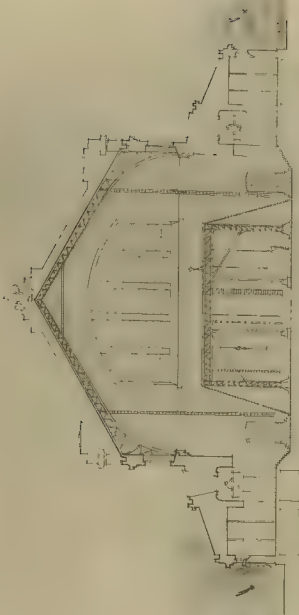


REPROD. E. H. BLOCH 1914

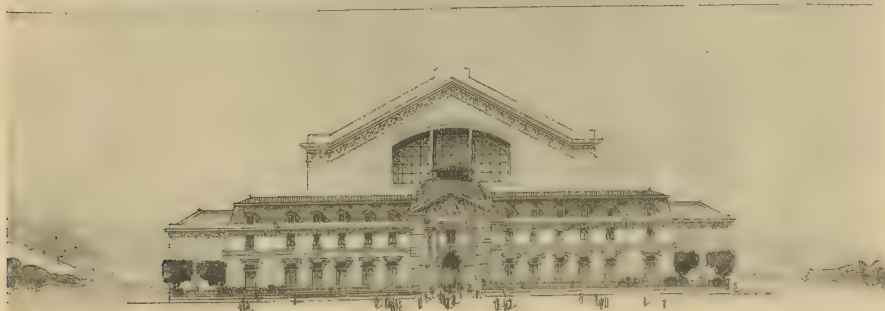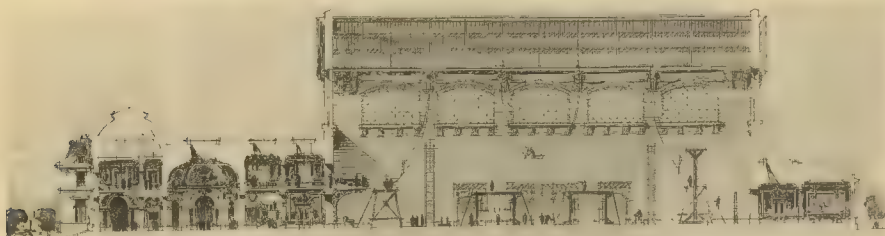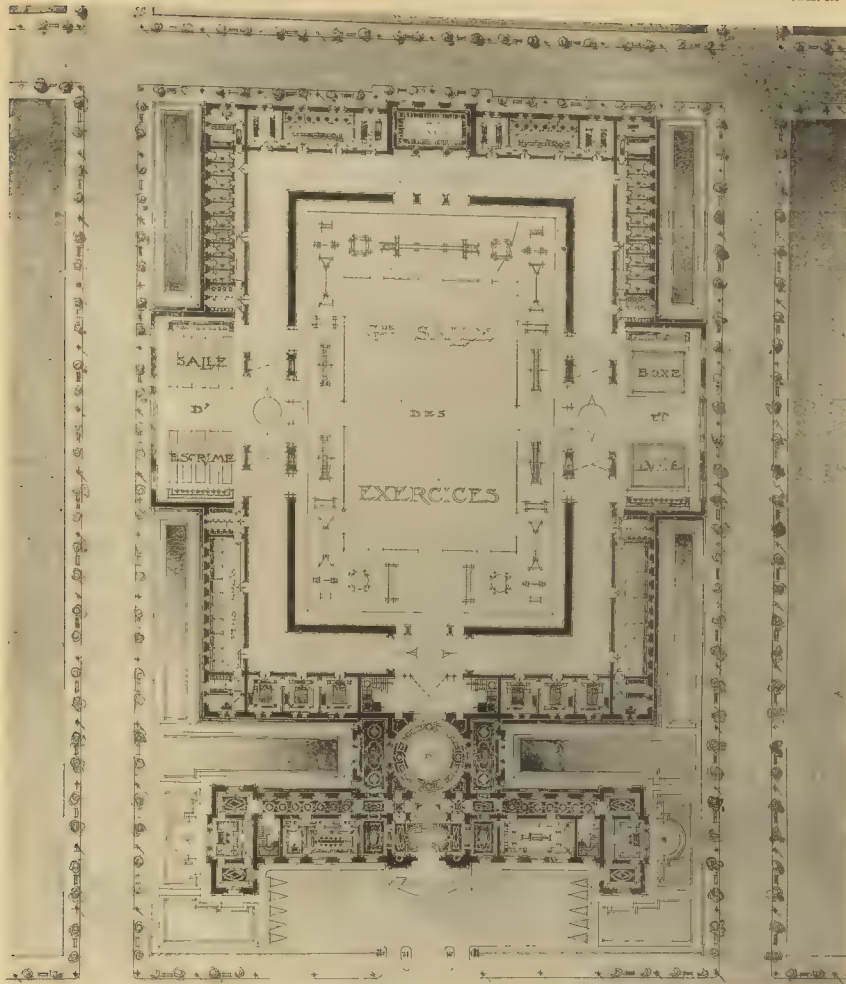

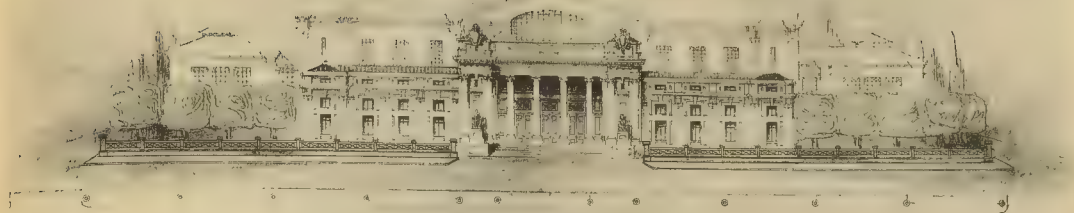


RUE DES ANNEAUX

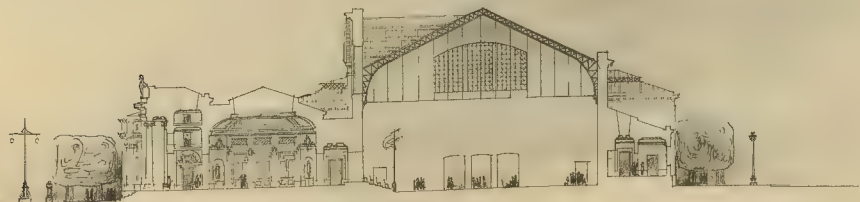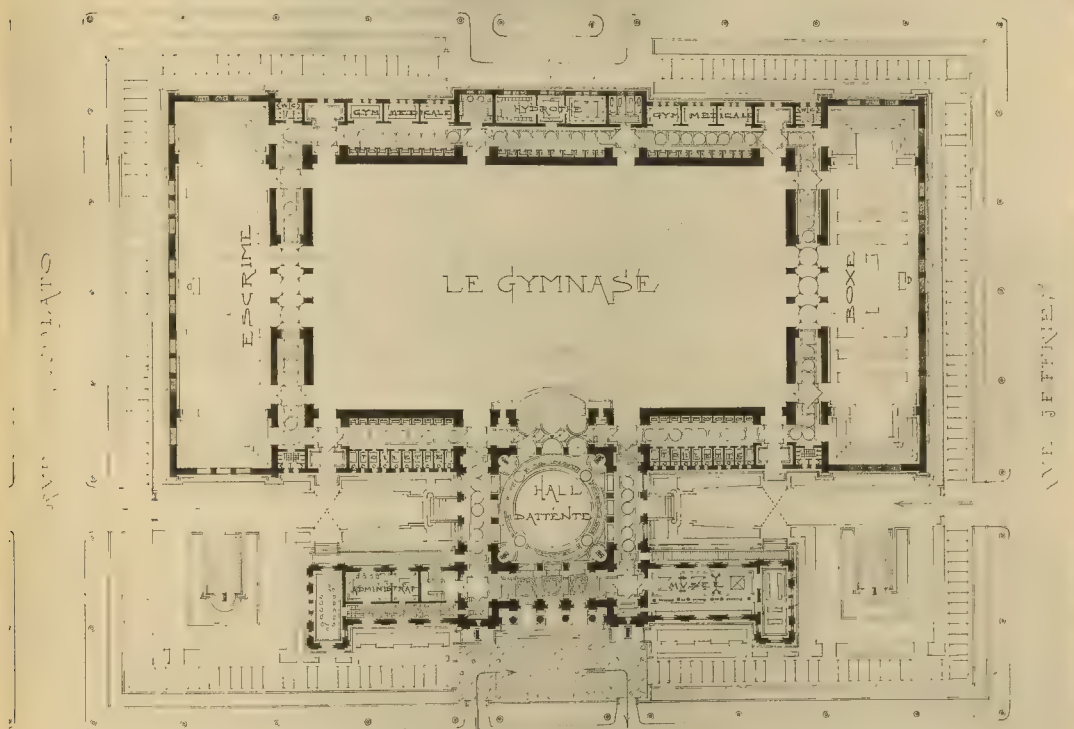






— PNE DES SPORTS —

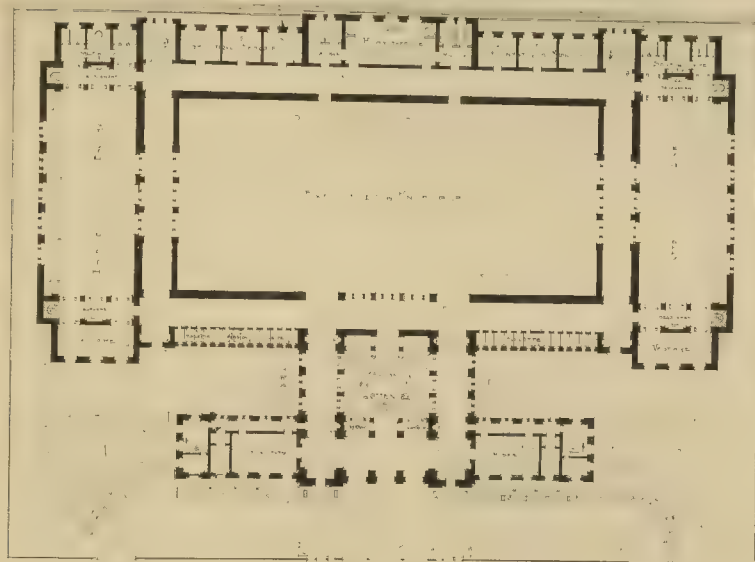

— AVENUE DU GYMNASSE —




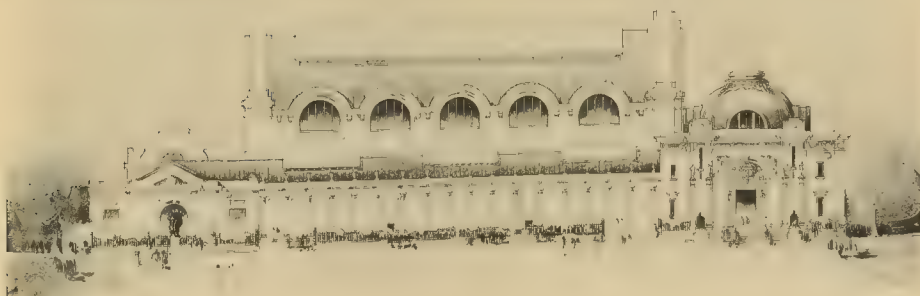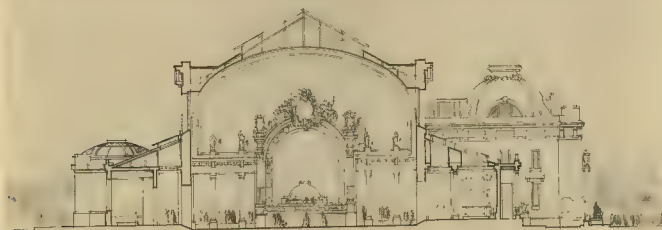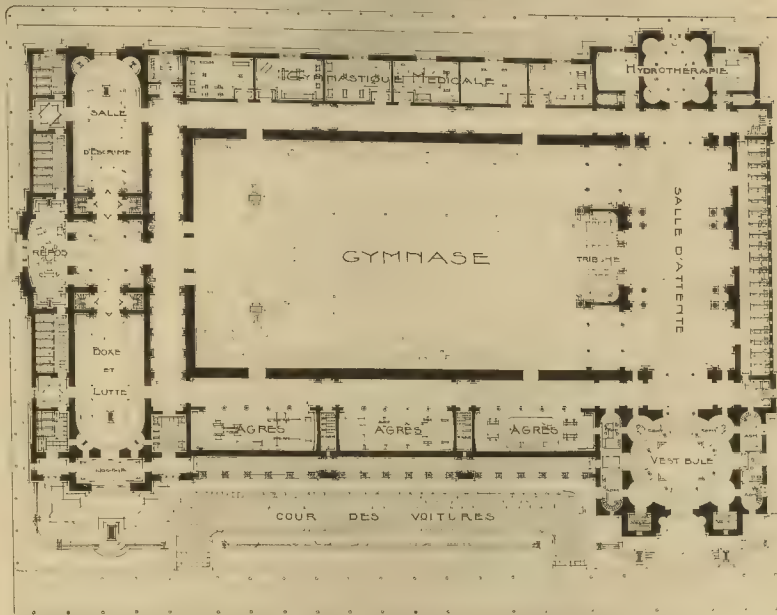

«ÉDITEUR E. LE DELLEY PARIS»

UN GYMNASE - M. DESLANDÈS, élève de M. DEGLANE


ARMAND GUYENOT, 105, RUE DE LA HARPE, PARIS

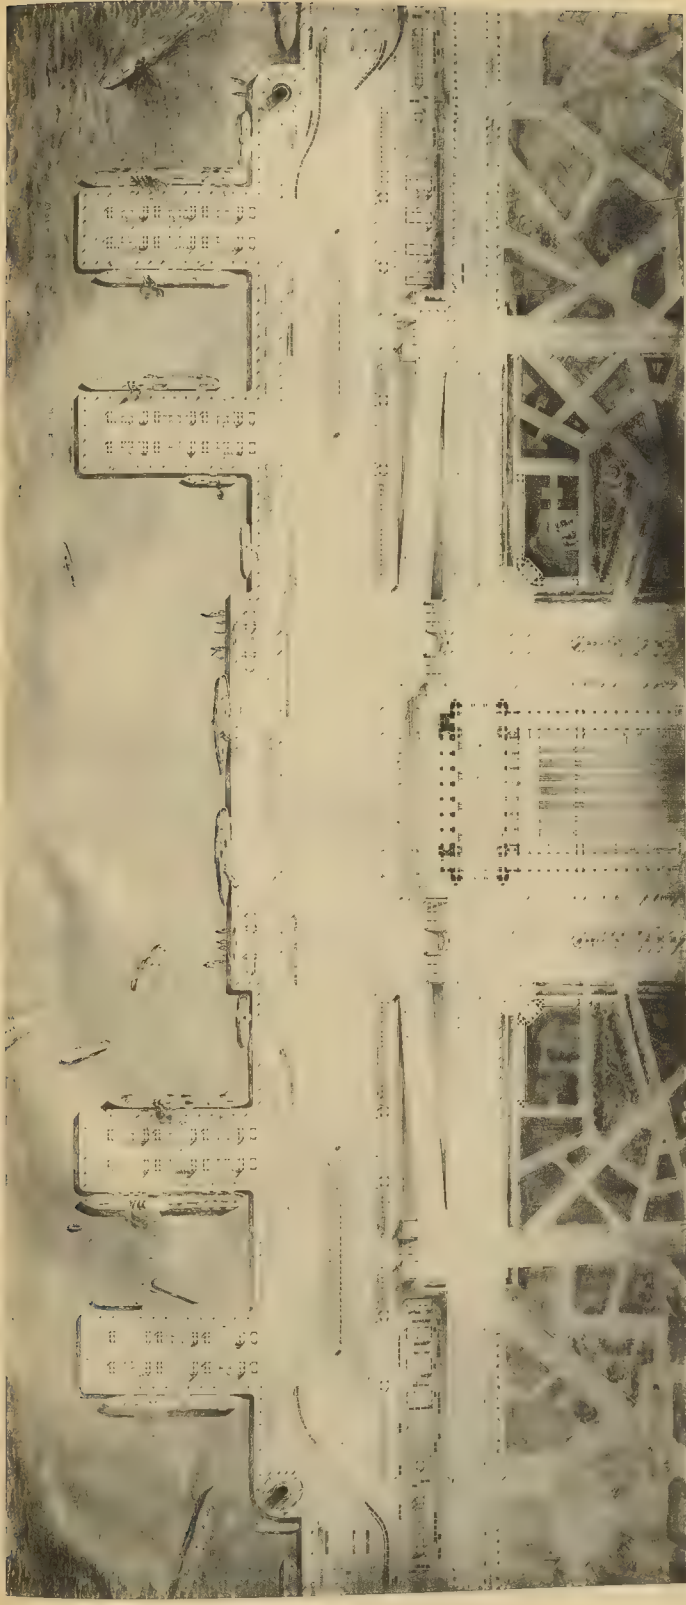

ALPHONSE J. DE BAST, PARIS

CONCOURS APOLLE LÉVÉE. UNIF. GARE MARITIME EN ORIENT. M. GEORGES MOUTIER, ÉLÈVE DE M. BEGLIANE


ALPHONSE J. DE BAST, PARIS

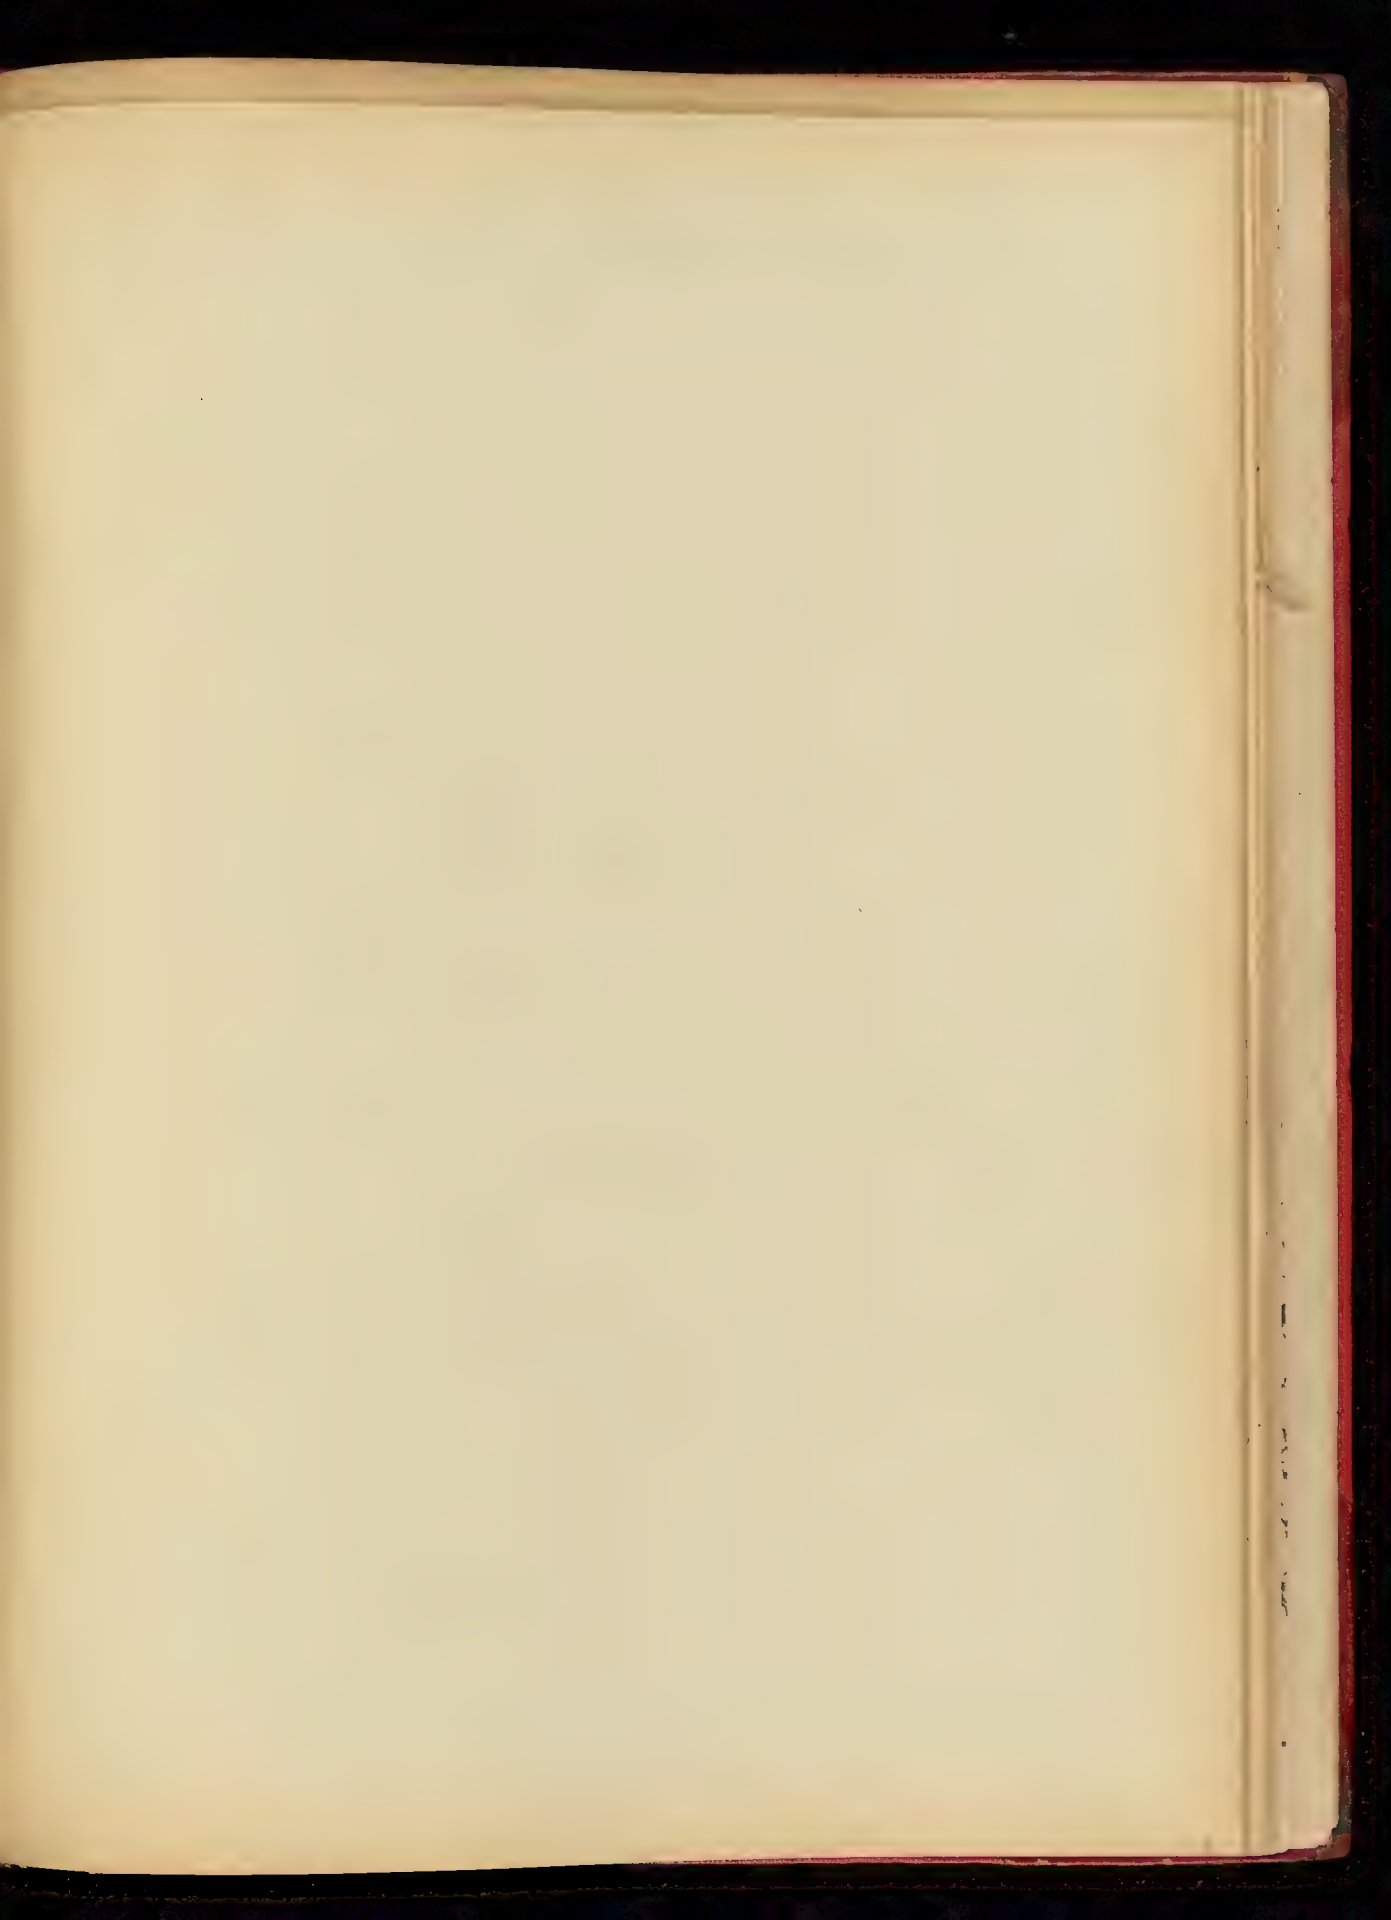



LES MÉDAILLES DES CONCOURS D'ARCHITECTURE 1905-1906
8^{ME} ANNÉE


Pl. 210

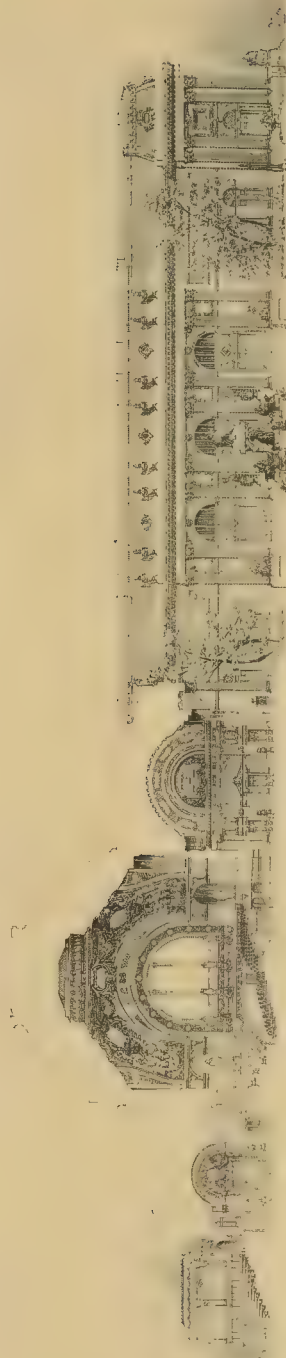

UN COLLEGE DE FRANCE GRAND PRIX DE ROME. — M. PIERRE BONNET, élève de MM. DAUMET & ESQUE

REPRODUIT DE L'ŒUVRE DE M. BONNET


REPRODUIT DE L'ŒUVRE DE M. BONNET

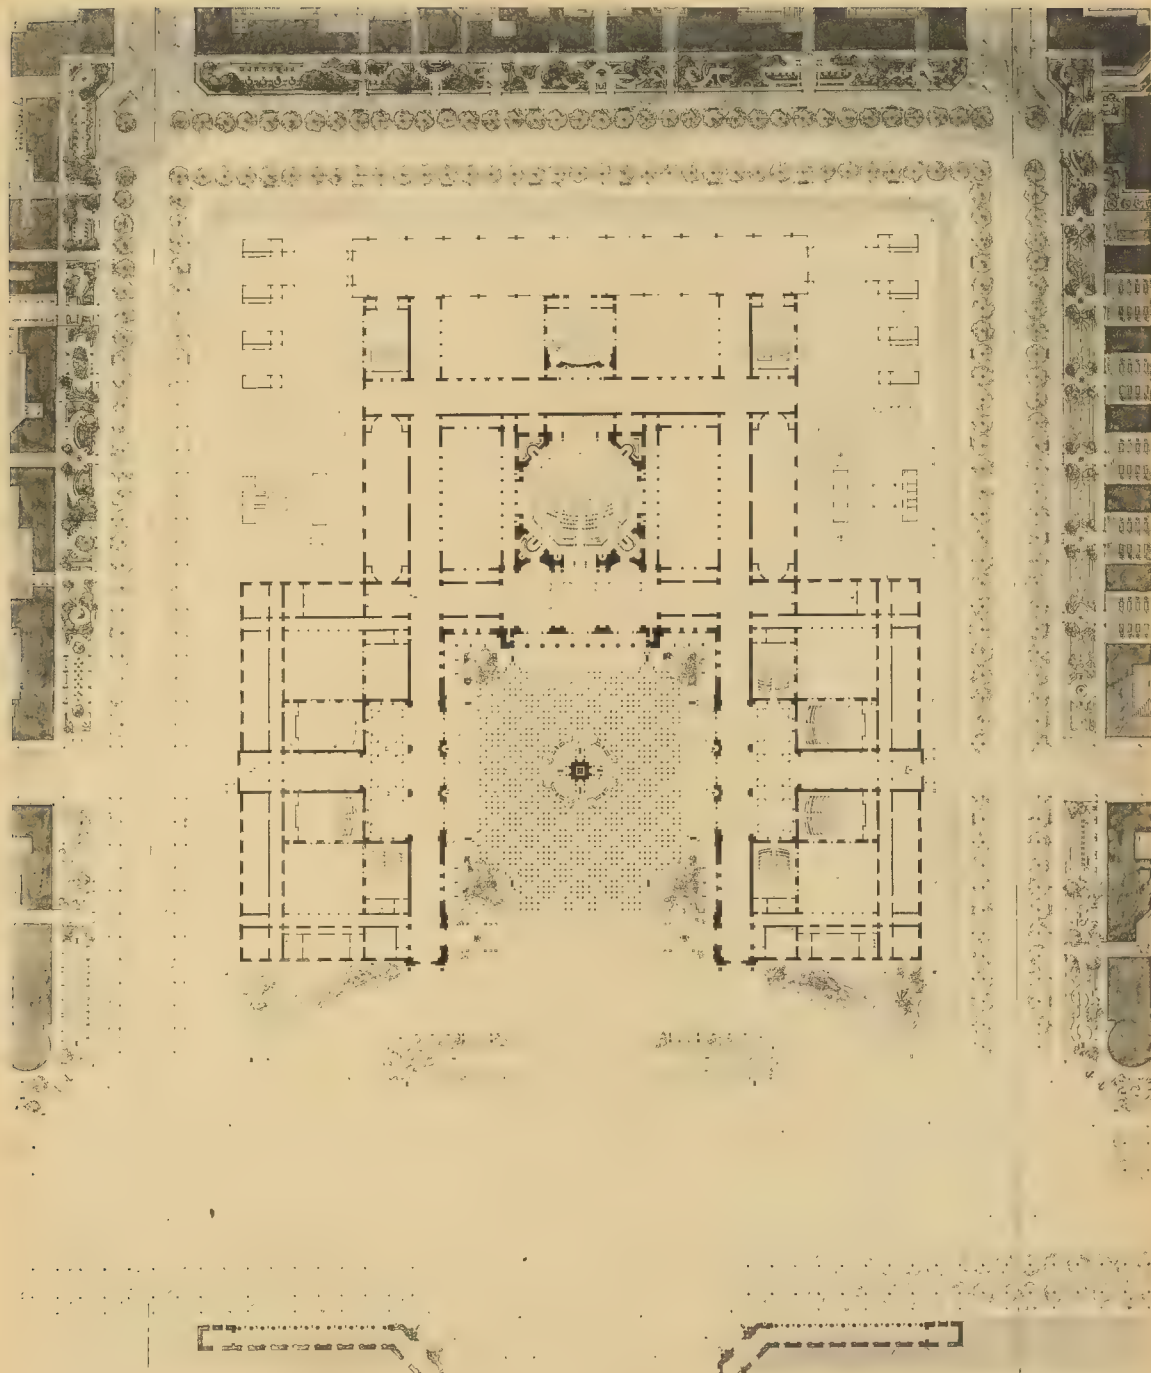

42, 50, 51, 52,100

UN COLLEGE DE FRANCE - GRAND PRIX DE ROME - M. Patrice BONNET, élève de MM. DAUWET & ESQUÉ

ARNAUD CLÉMENT, DÉPÔTÉ, 104, FAUBOURG SAINT MARTIN, PARIS

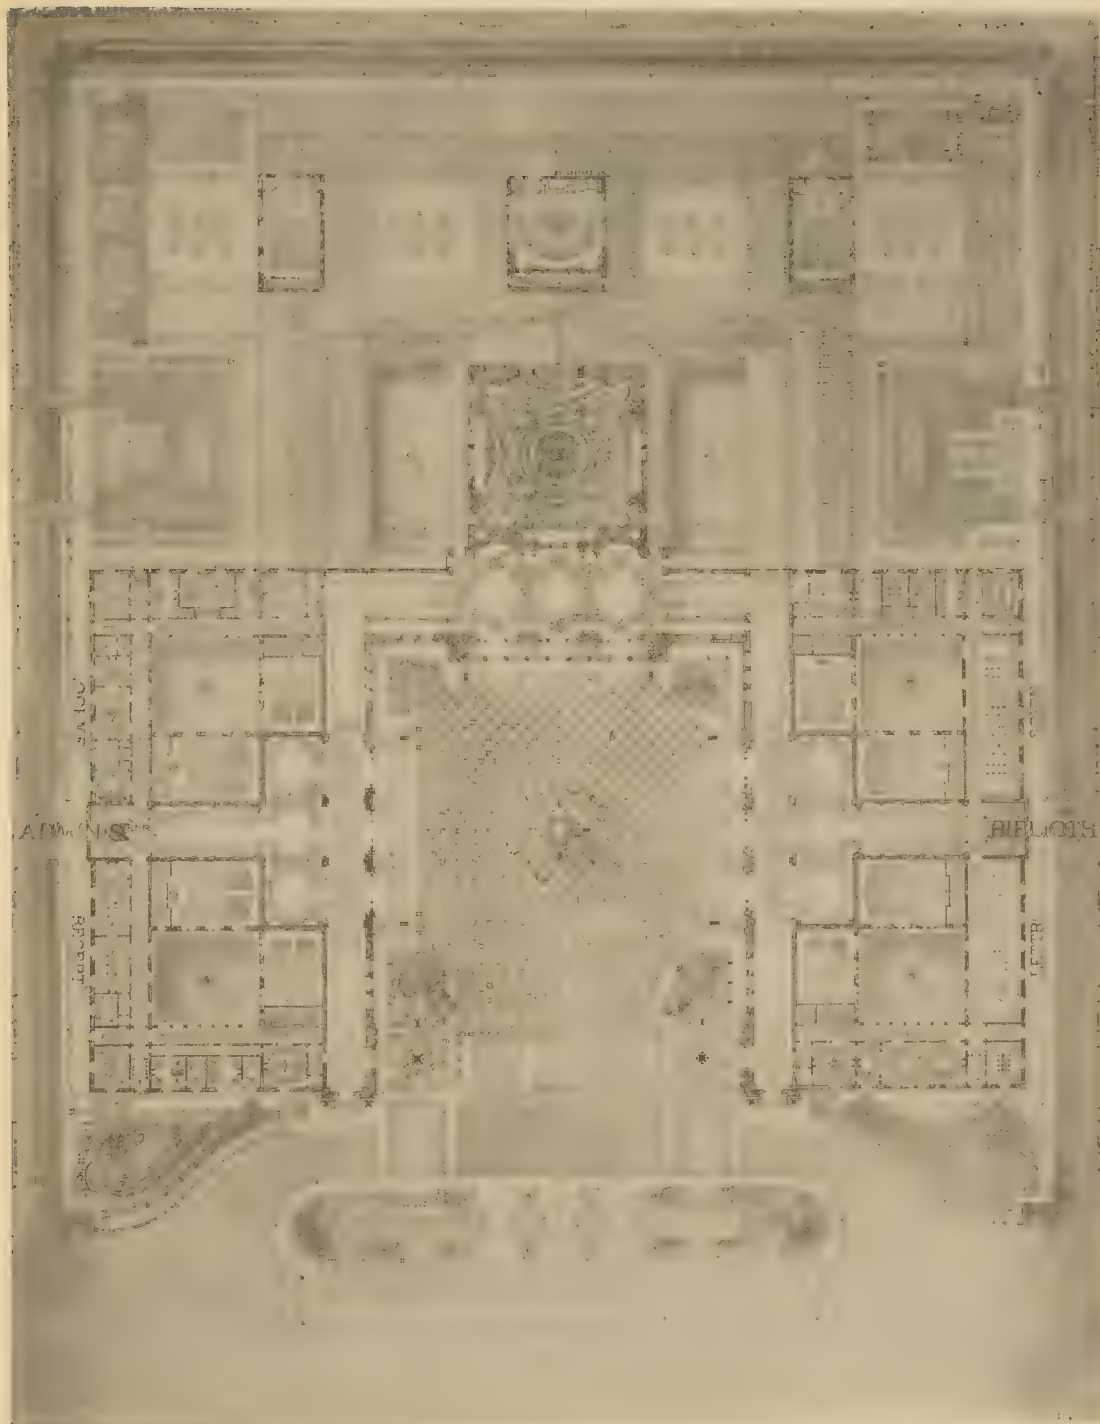

REPRODUCTION E. LE GLEY PARIS

UN COLLEGE DE FRANCE - GRAND PRIX DE ROME - M. Patrice BONNET, élève de MM. DAUMET & ESQUIÉ

MARQUE G. BONNET, ÉDITEUR, 100, FAUBOURG SAINT-MARTIN, PARIS


LES MUSEES DES CONGRES D'ARTS ET DE SCIENCES




LES MUSEES DES CONGRES D'ARTS ET DE SCIENCES

LES MUSEES DES CONGRES D'ARTS ET DE SCIENCES

LES MUSEES DES CONGRES D'ARTS ET DE SCIENCES

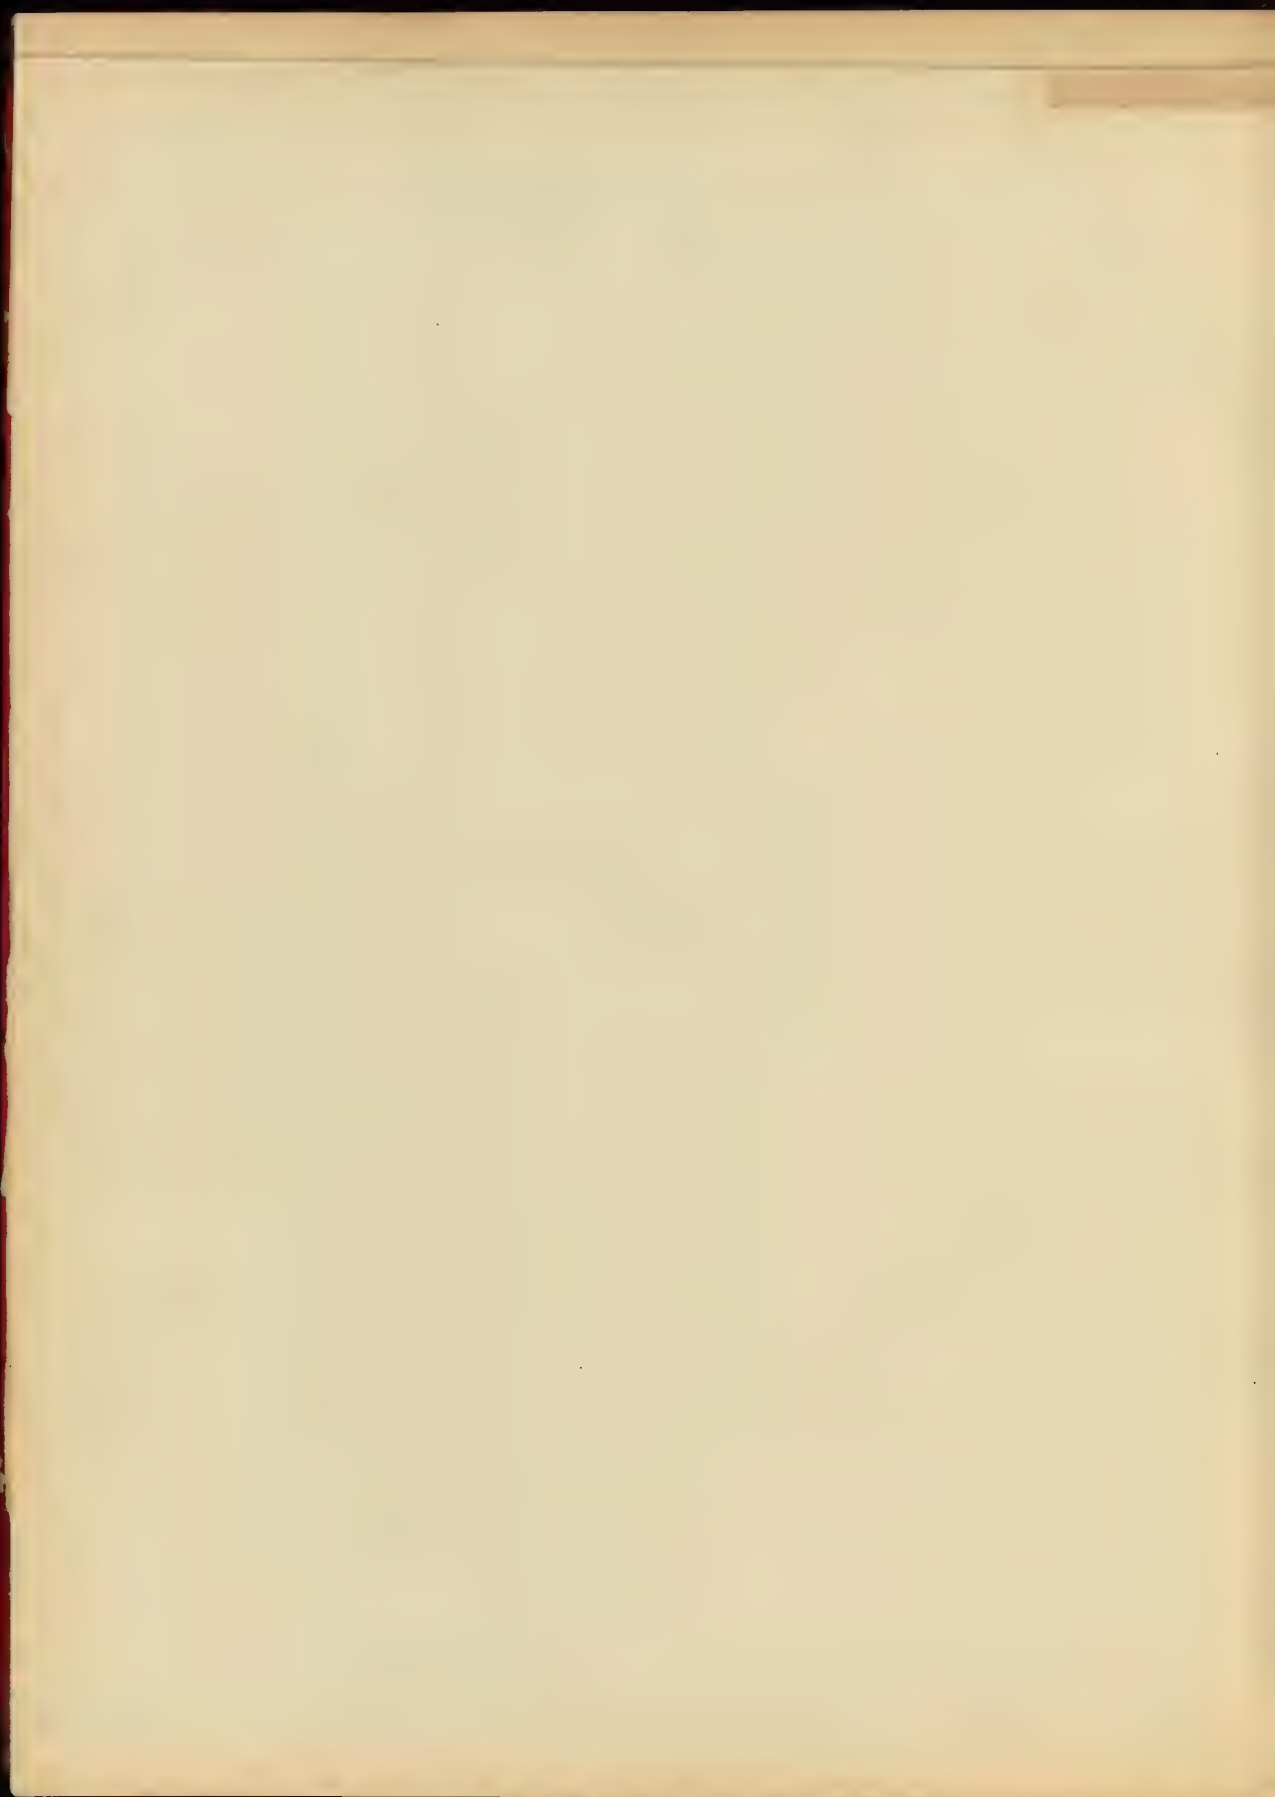


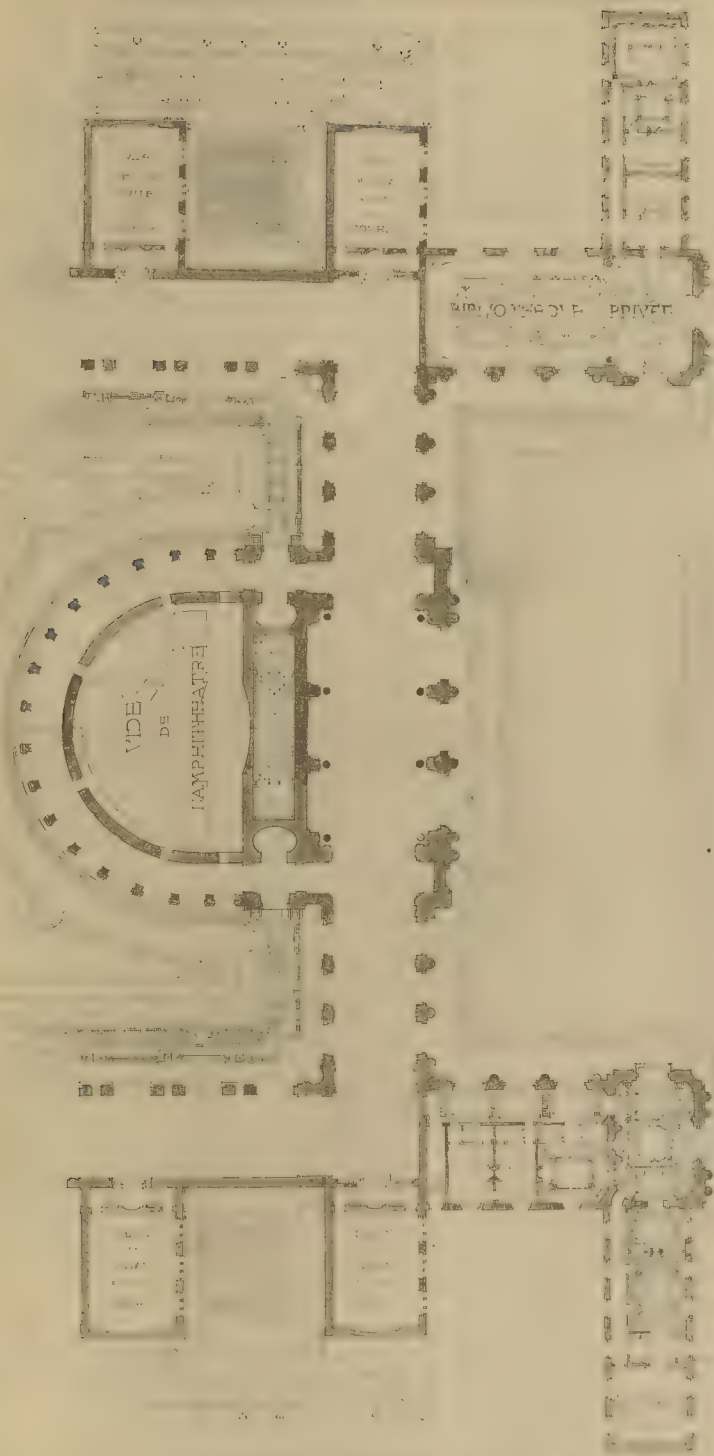



SCOTT & J. B. P. 1931

UN COLLEGE DE FRANCE - 1^{er} SECOND GRAND PRIX DE ROME - M. ABELLA, ARCHIT. DE MM. SCHELLER DE BUSCH & BERNIER


ABELLA, COLLEGE DE FRANCE, 1931, 1932

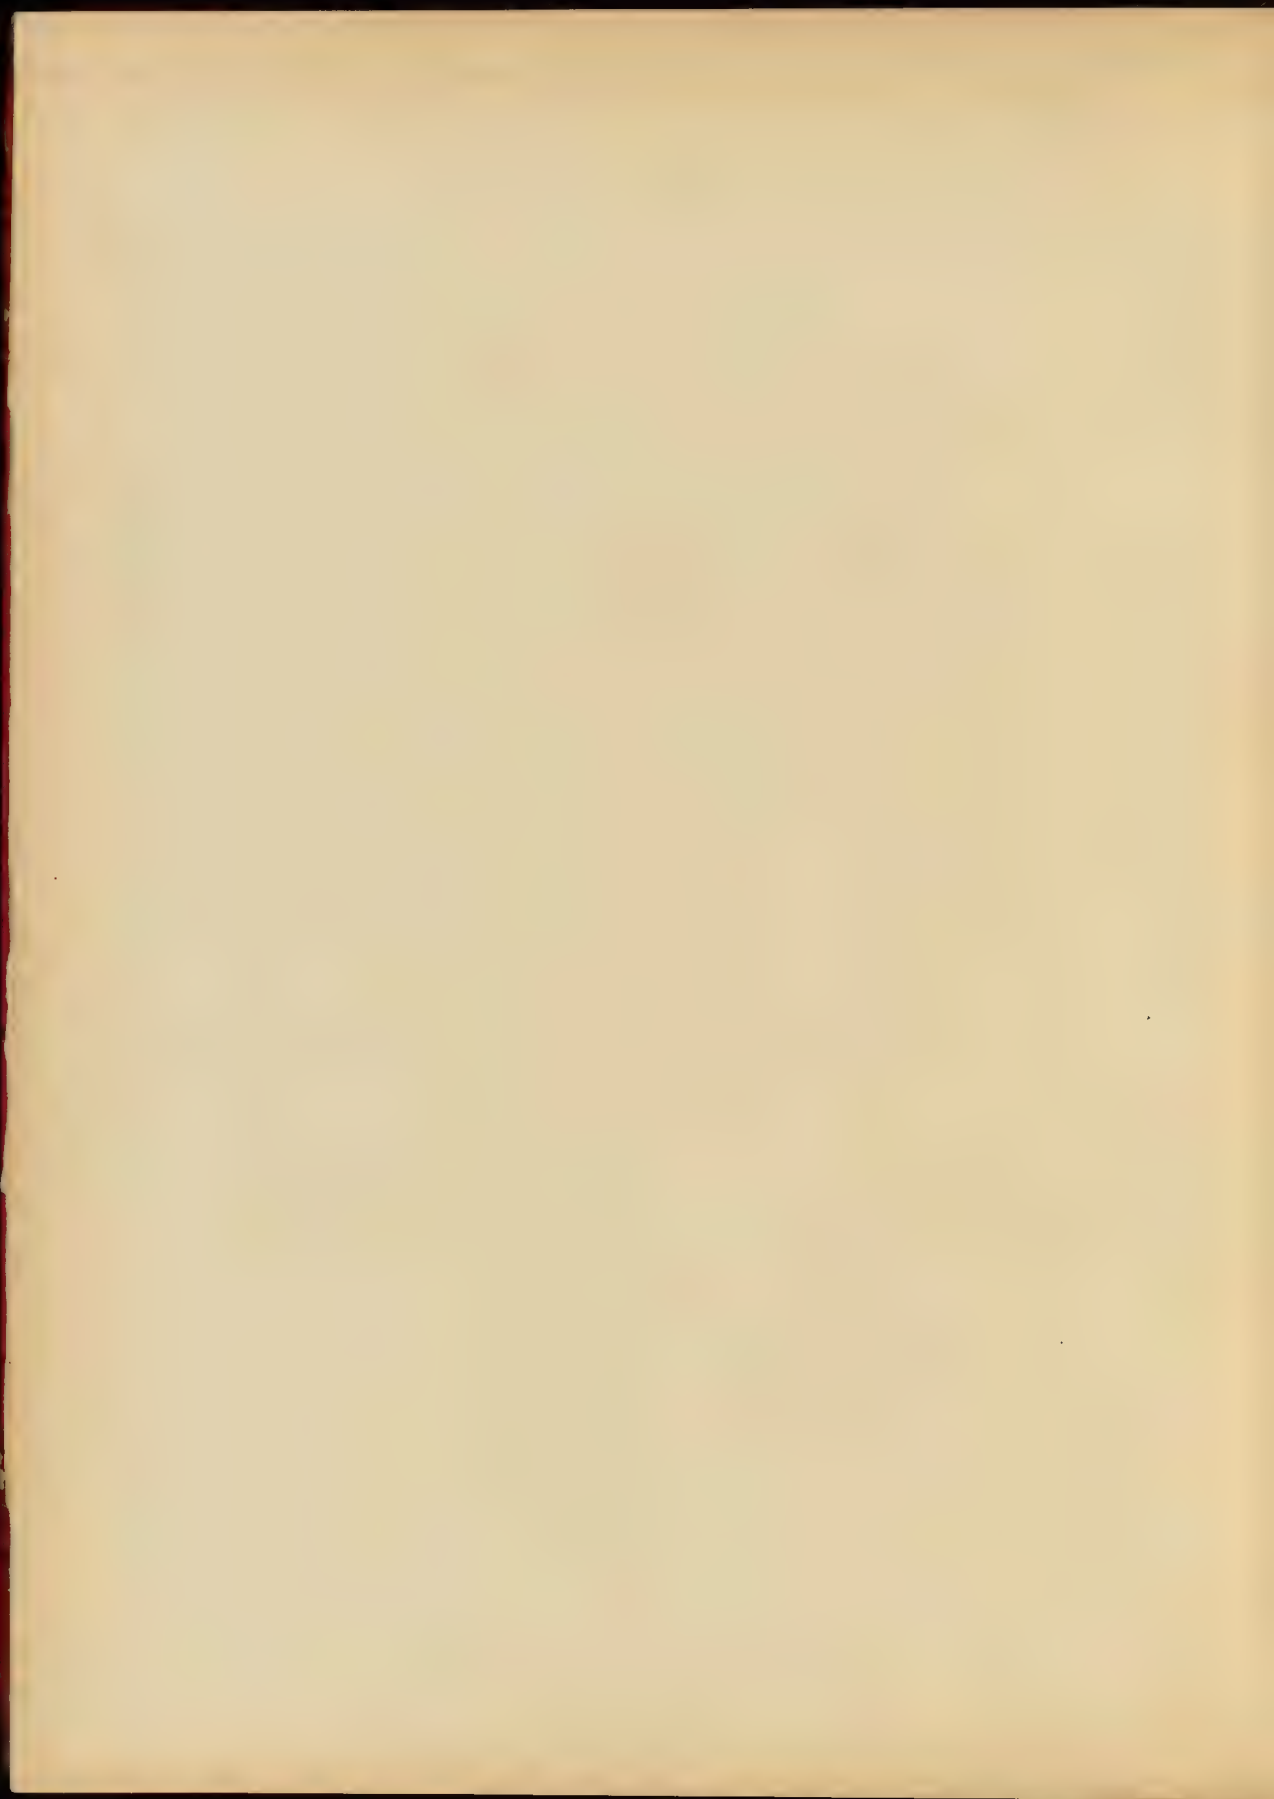

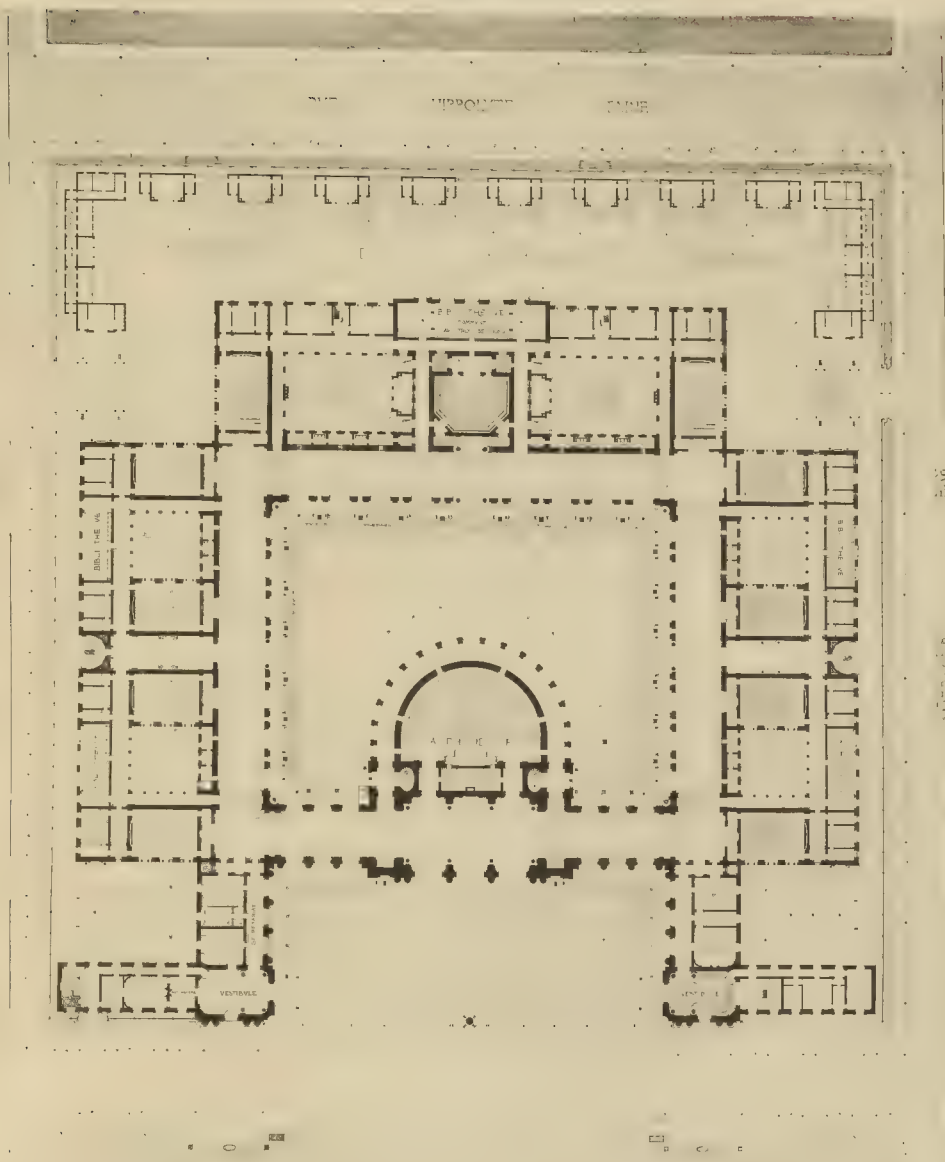


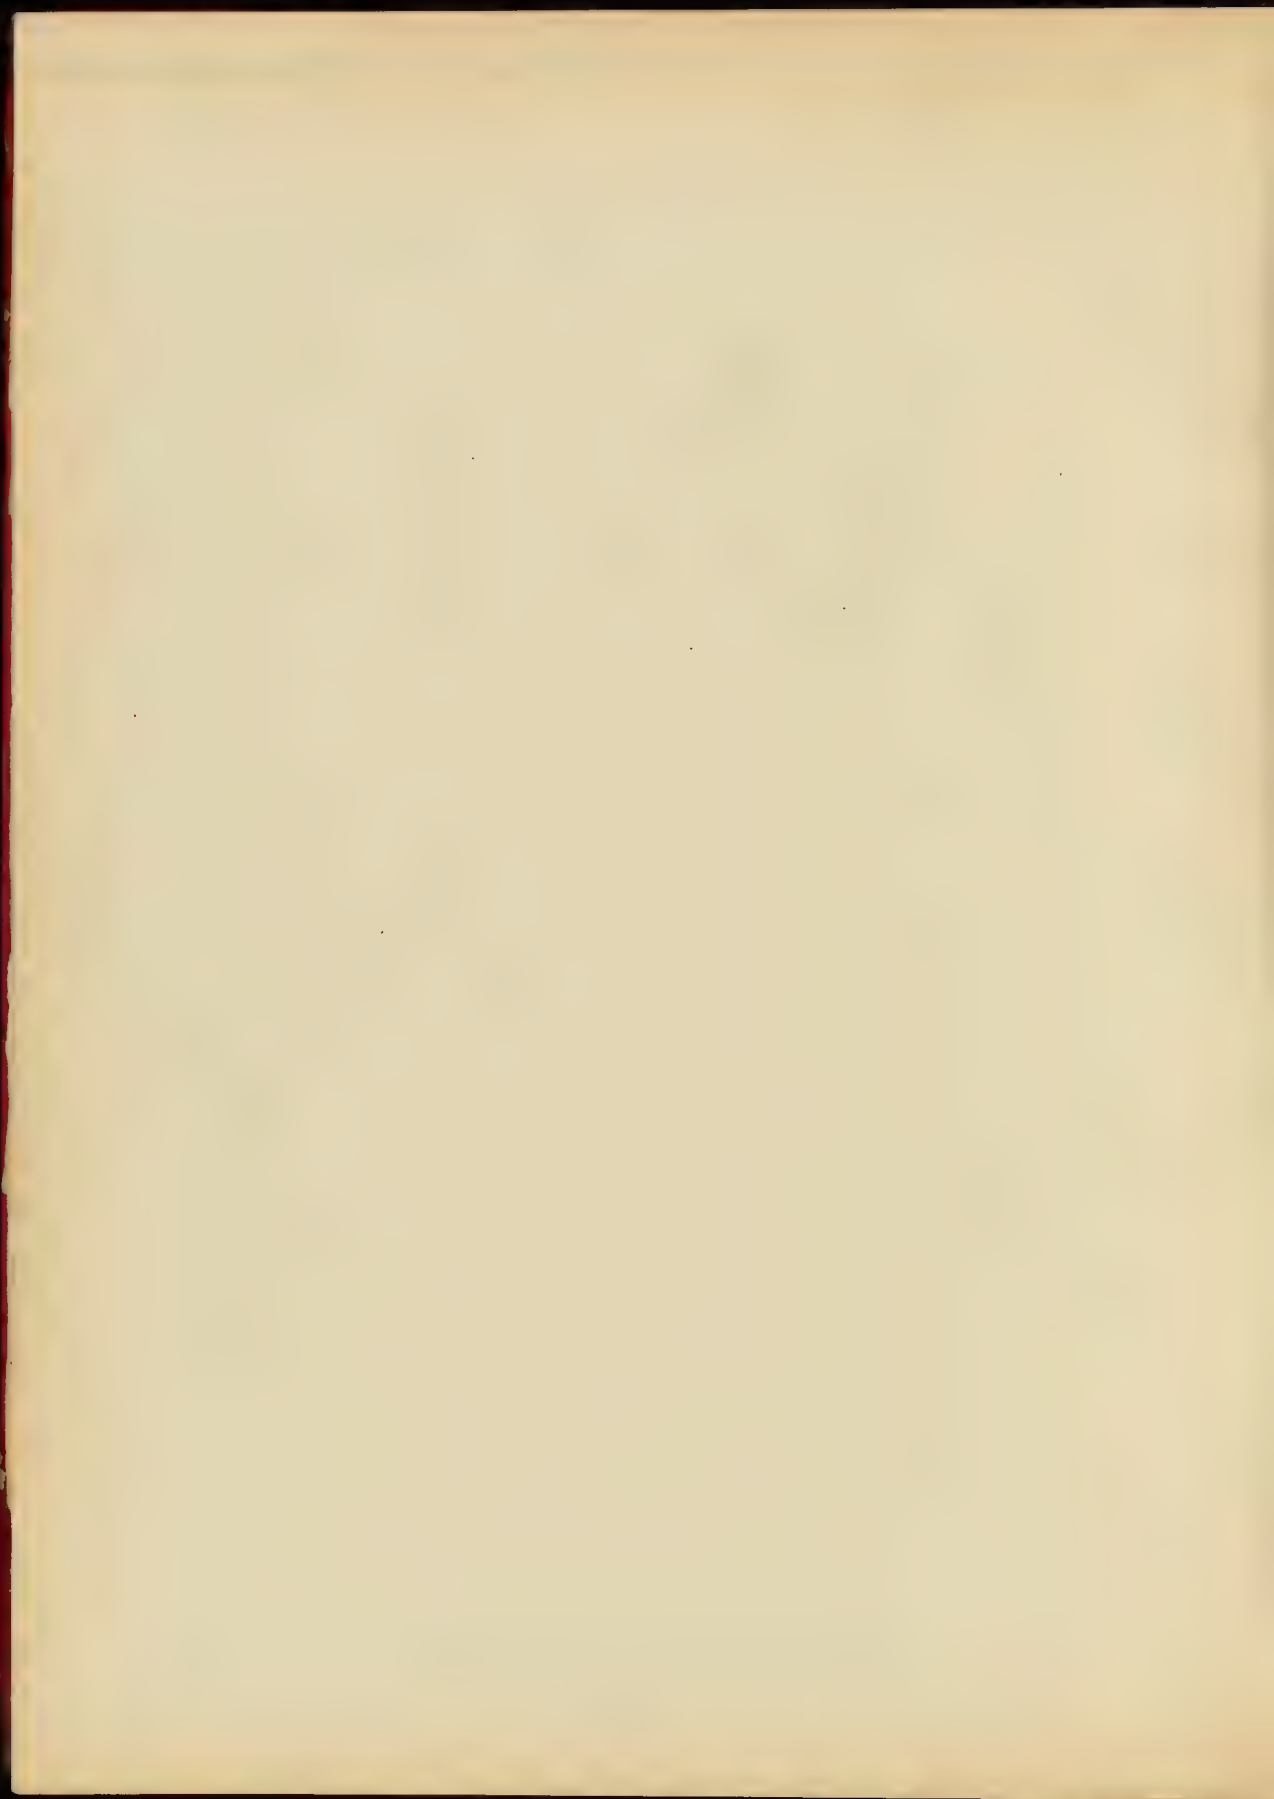

LES MACHINES DES CHATELAINES D'ARTS ET MÉTIERS
à PARIS

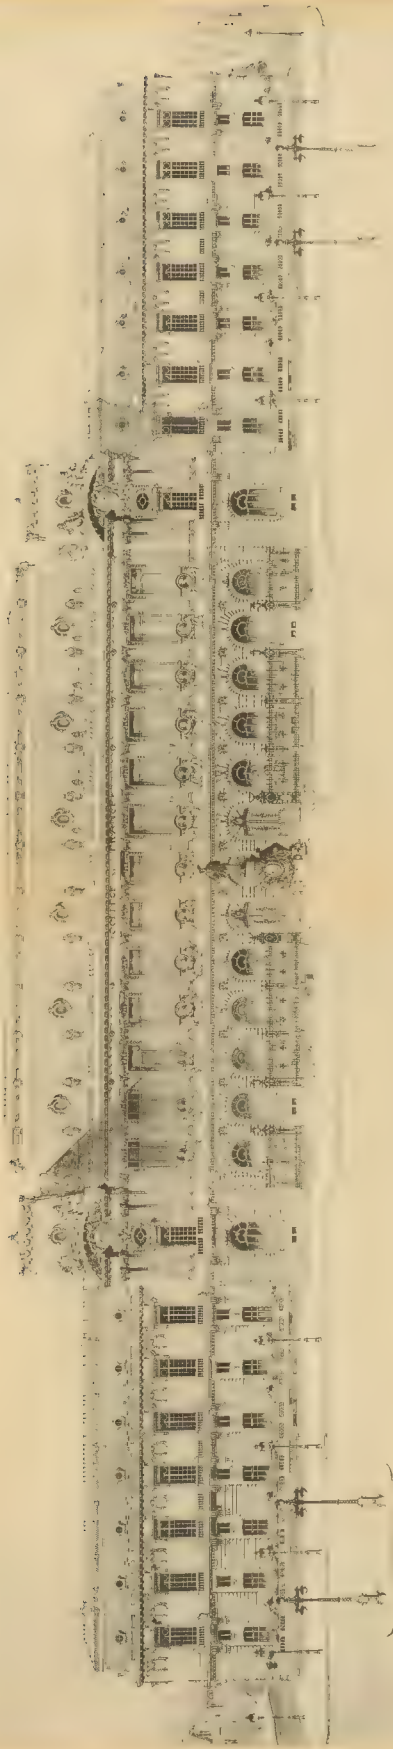

14 COL. DE MACHINES. 2^e SÉRIE. GRAND PAVILLON. M. LEON ROUSSEL. MACH. DE M. LEON ROUSSEL. A. LÉON

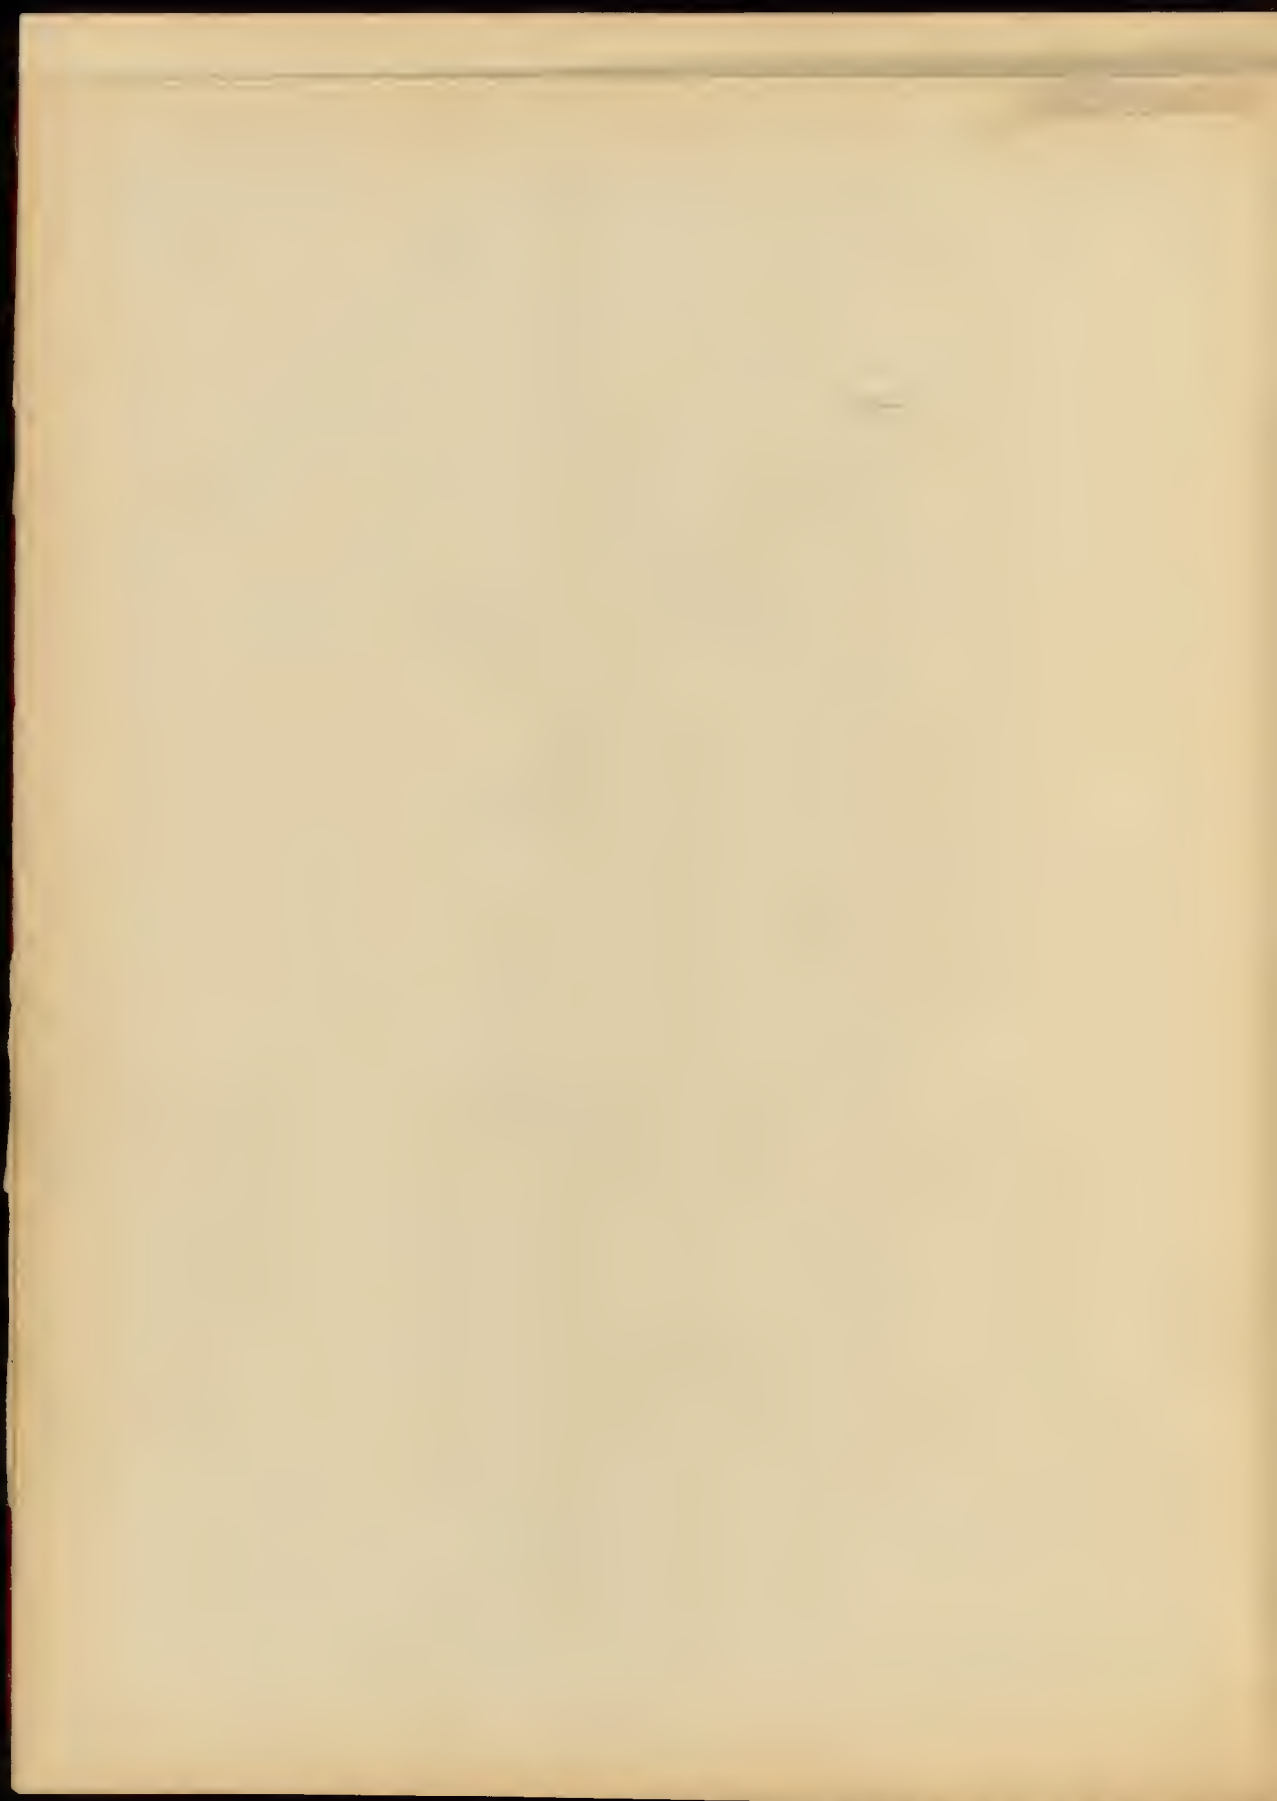

LES MEDAILLES DES CONCOURS D'ARCHITECTURE 1885-1906
5^e ANNÉE


9. 251




ALBERT E. LE DUC PARIS


UN COLLEGE DE FRANCE. 2^{me} SECOND GRAND PRIX DE ROMÉ. M. LOUIS MOREAU, AVOUÉ DE MM. DAUMET & ESQUIE


ARMAND GARNIER, ÉDITEUR, 102, RUE BONNE, SAINT MARTIN, PARIS

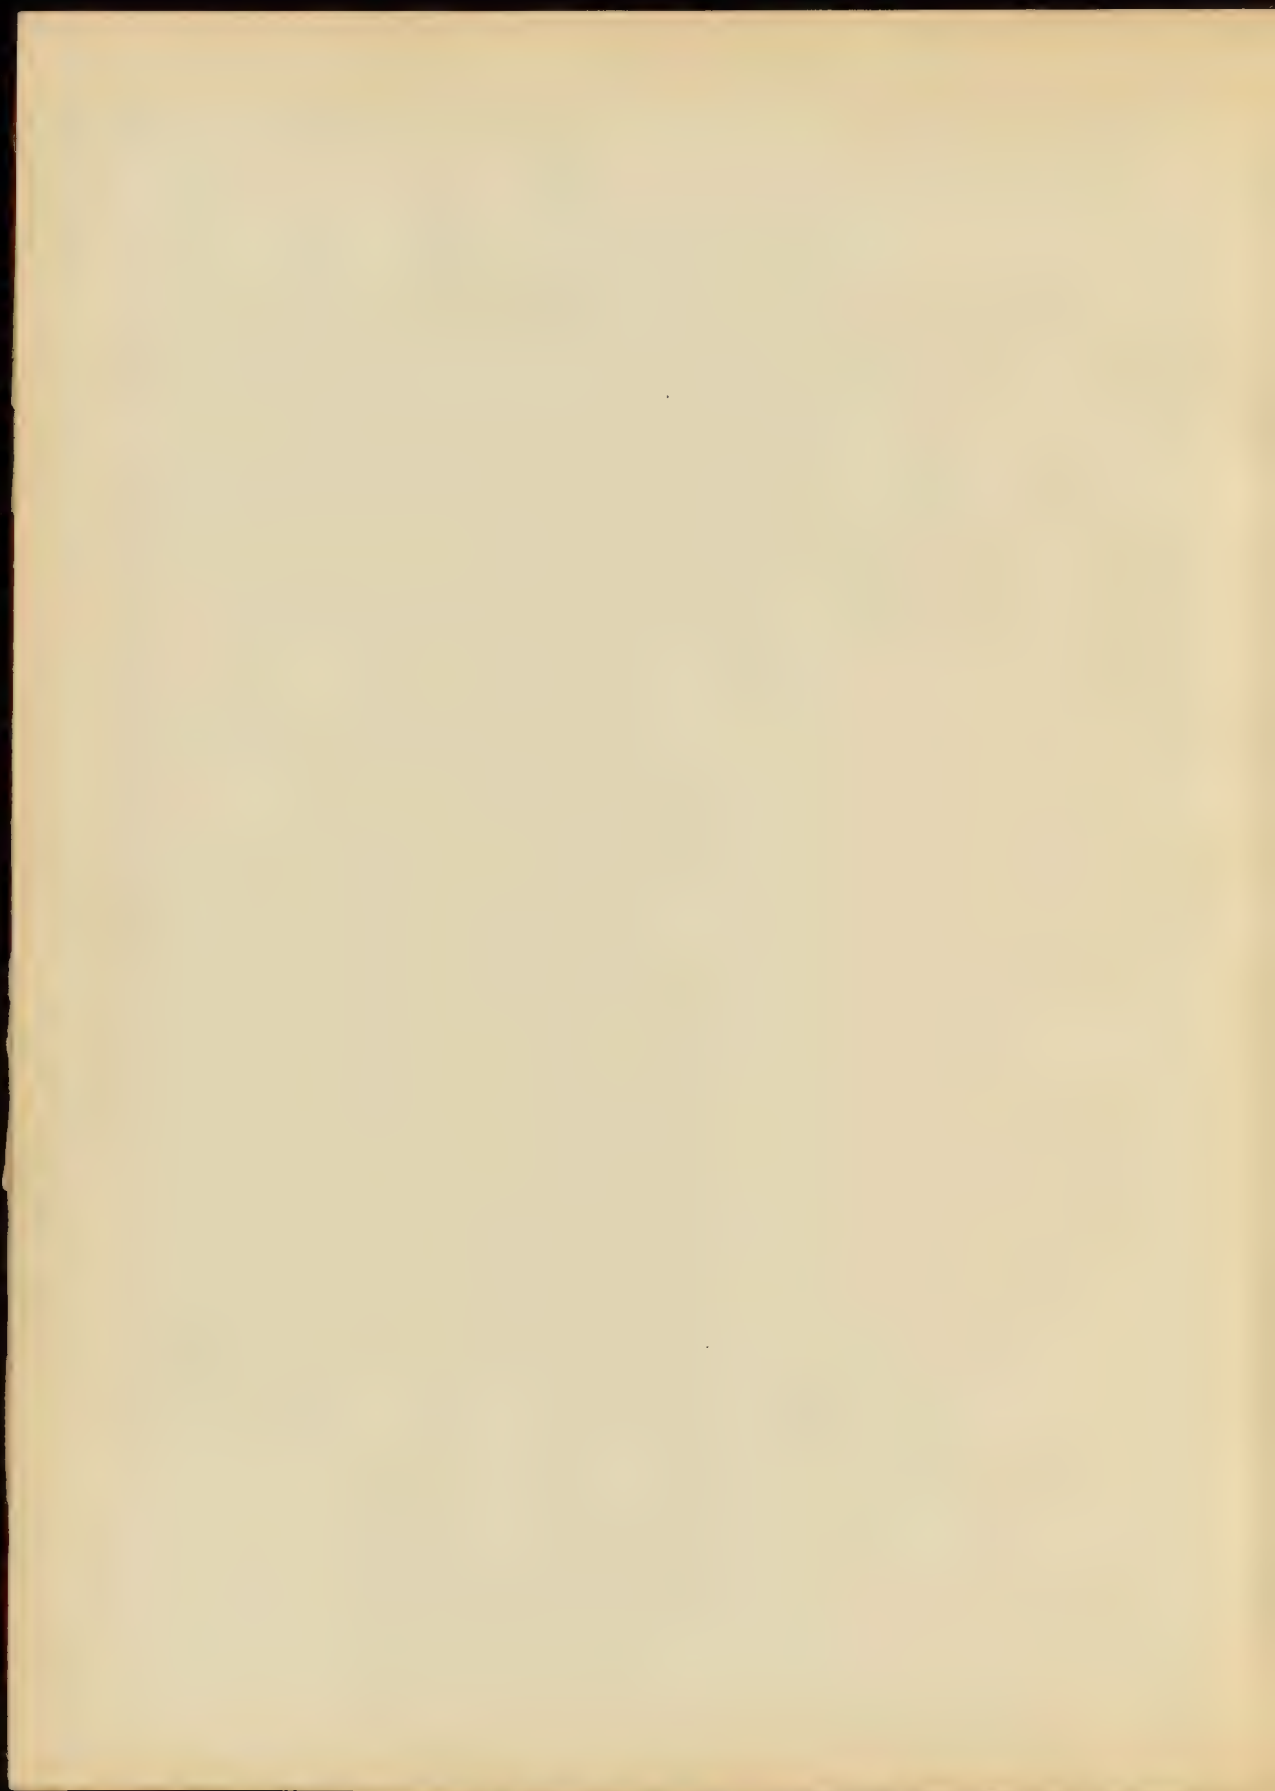


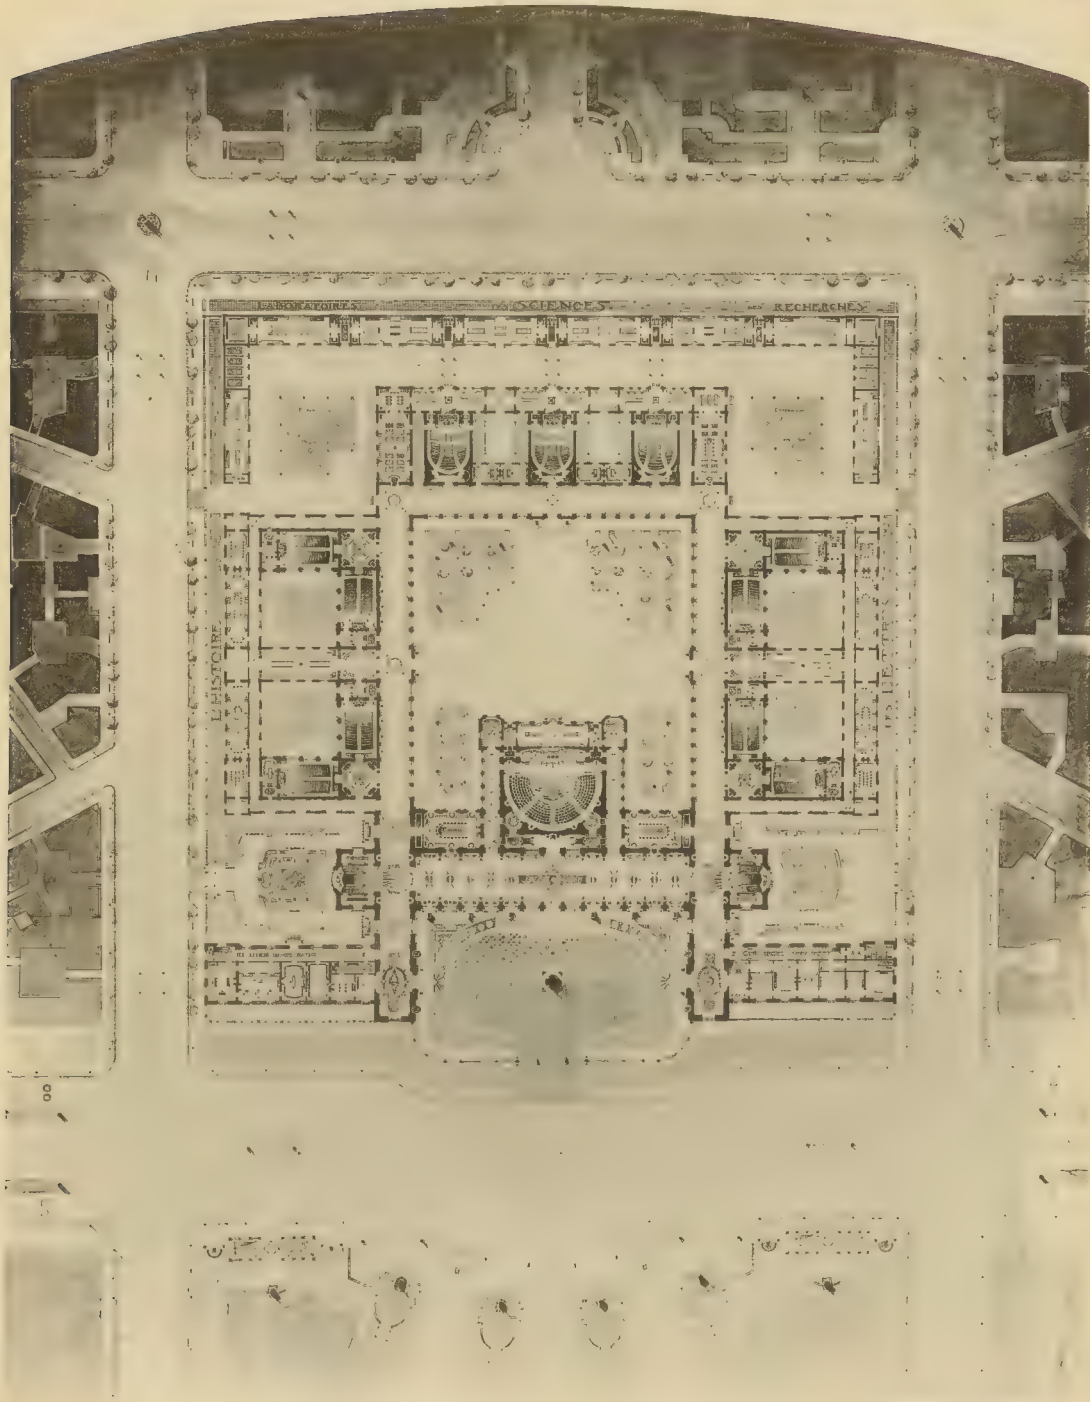



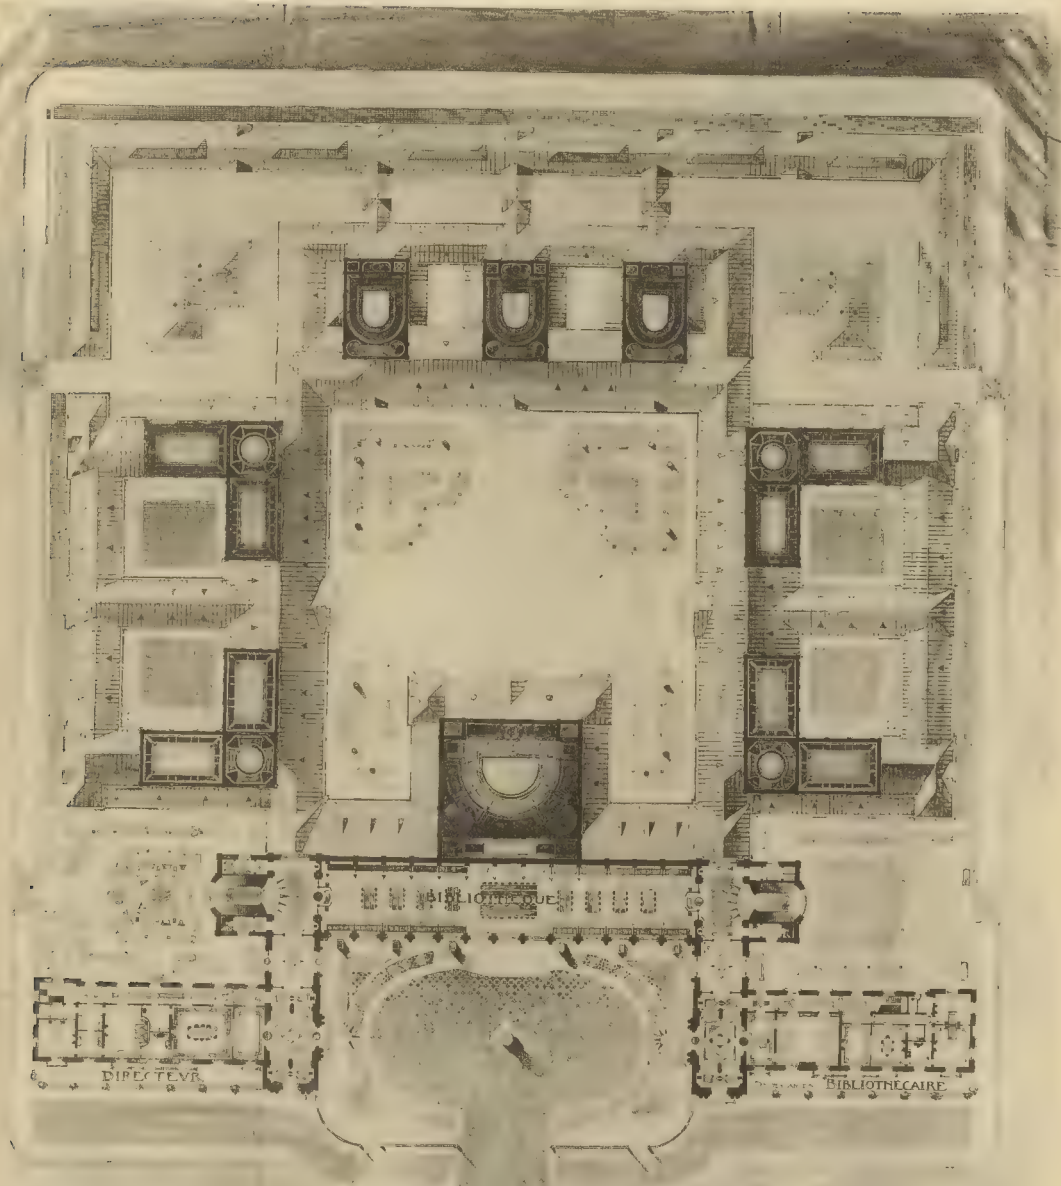


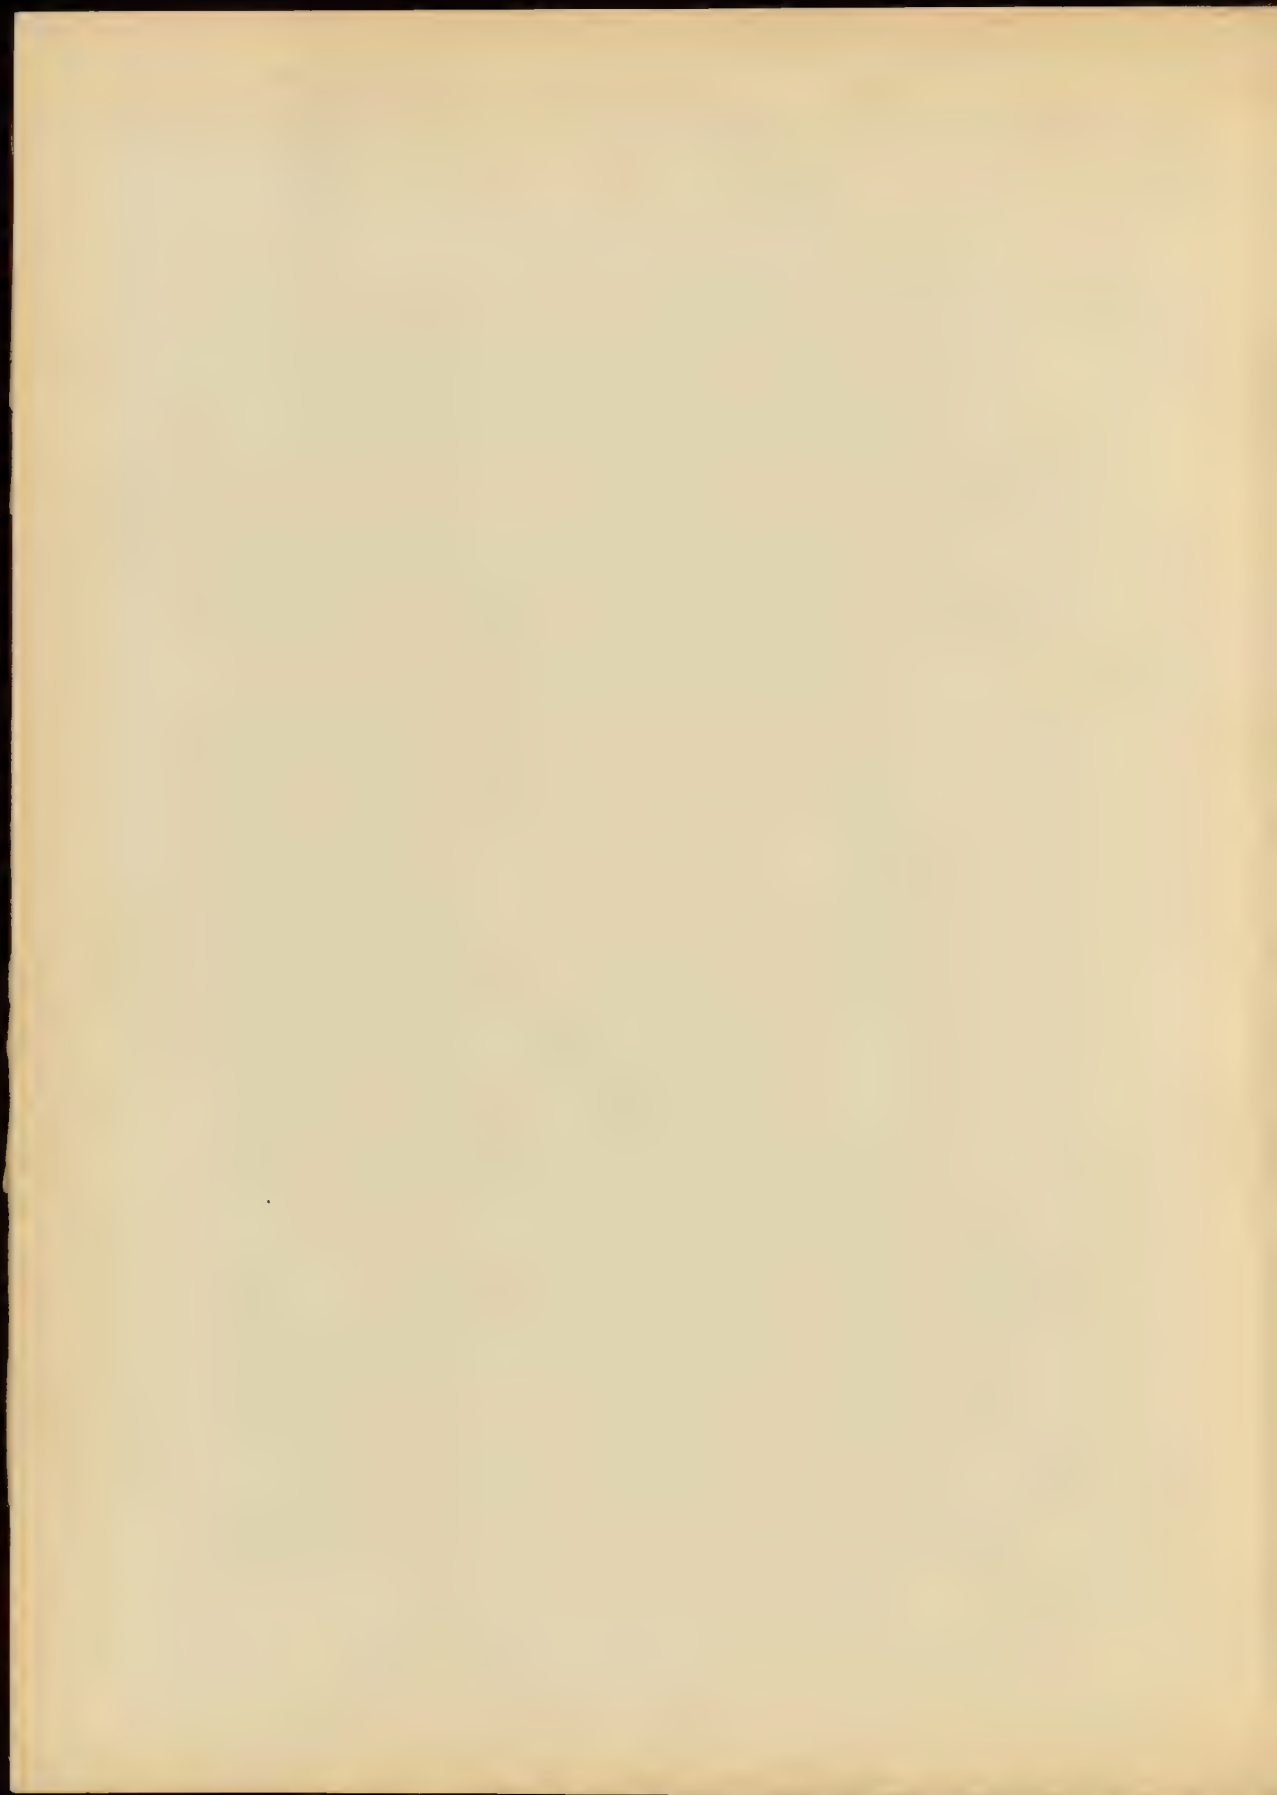


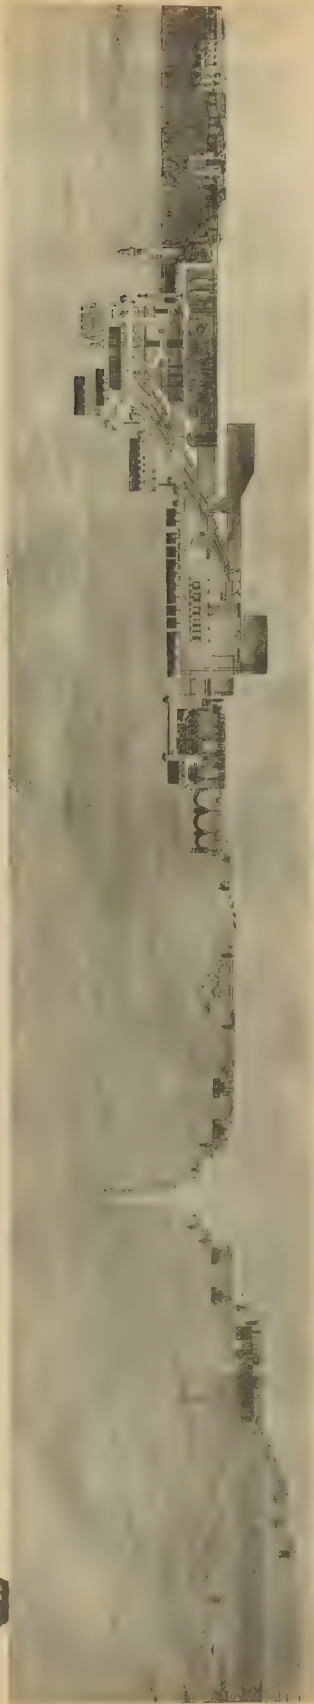

CHATEAU DE BOURG, LES FLEURS DE LA VILLE, 1865

CHATEAU DE BOURG, LES FLEURS DE LA VILLE, 1865
 CHATEAU DE BOURG, LES FLEURS DE LA VILLE, 1865
 CHATEAU DE BOURG, LES FLEURS DE LA VILLE, 1865

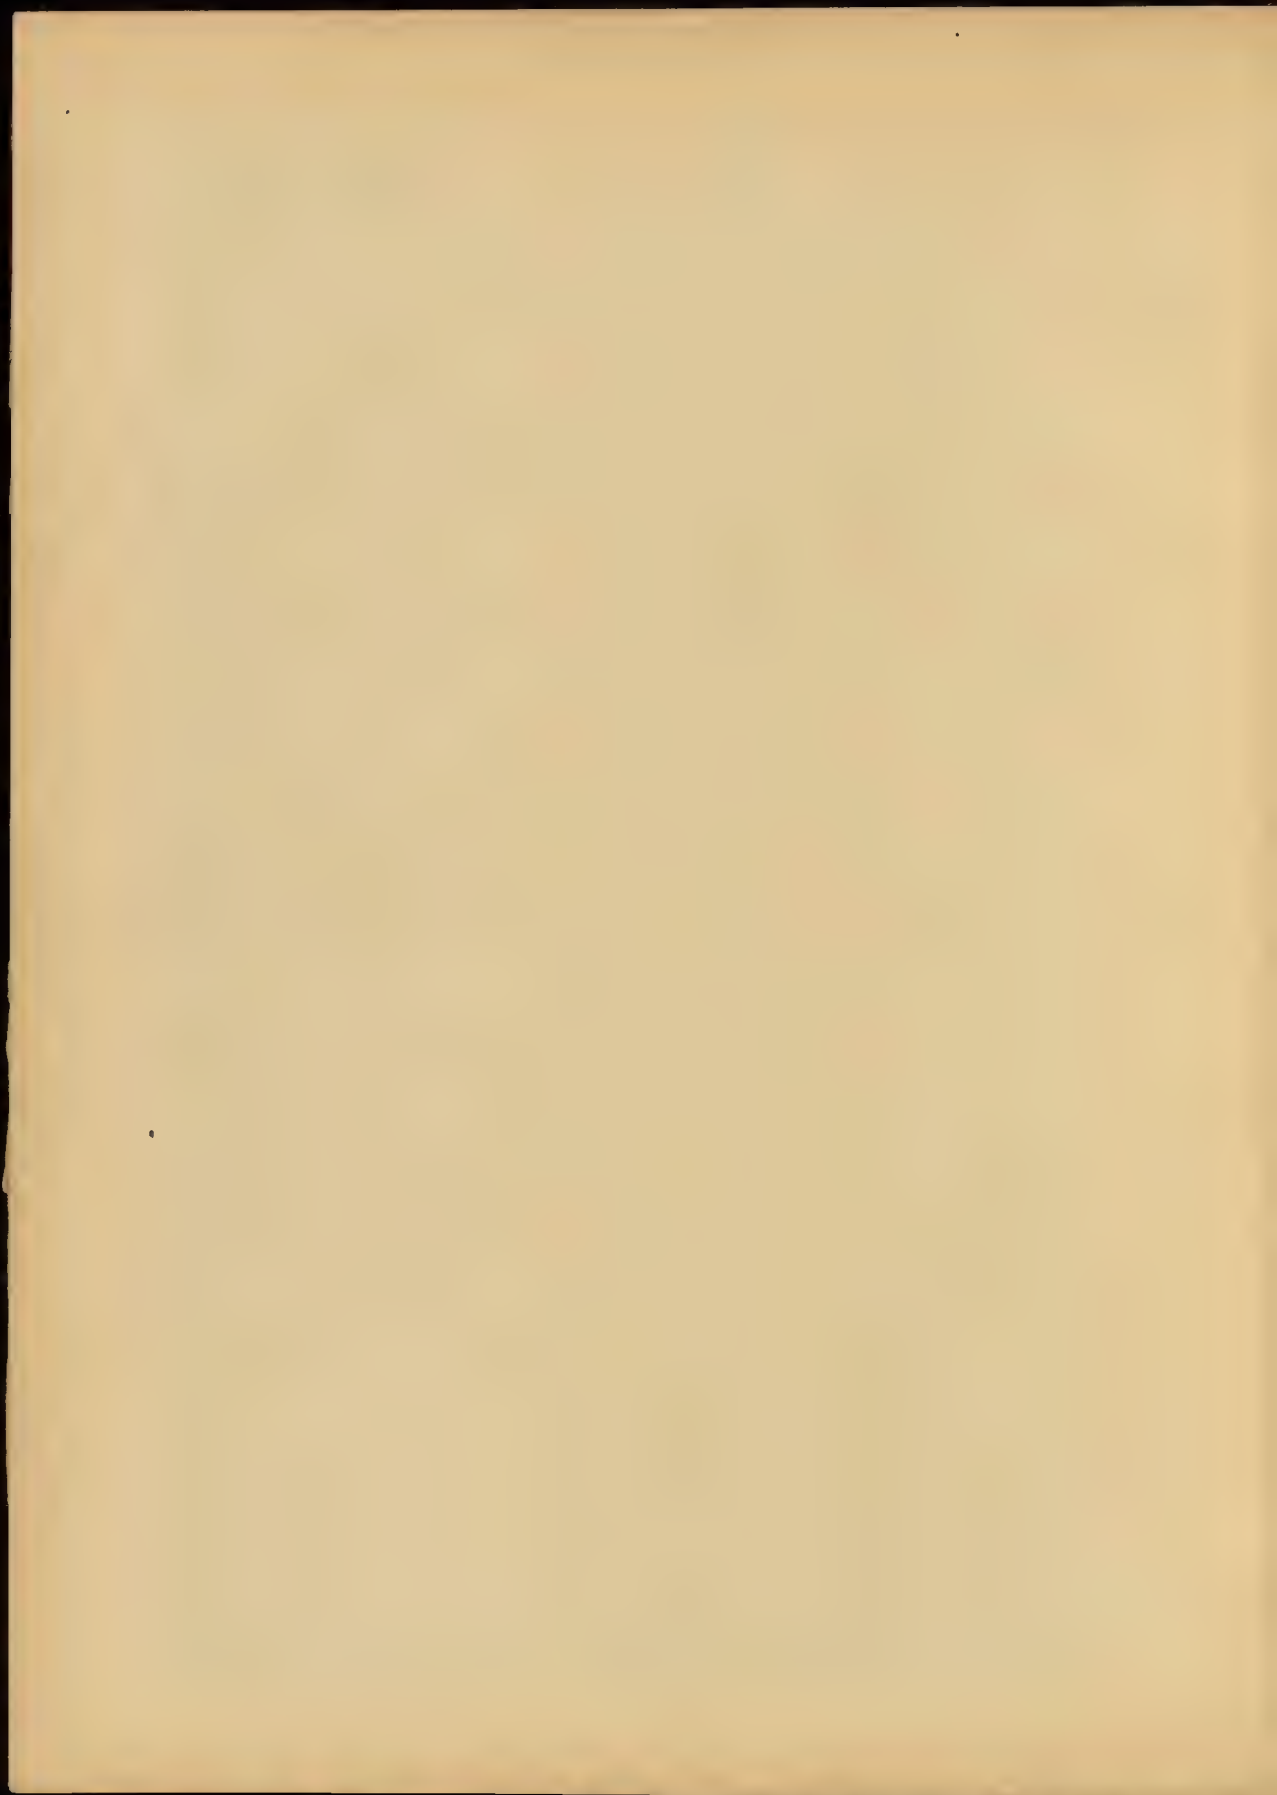


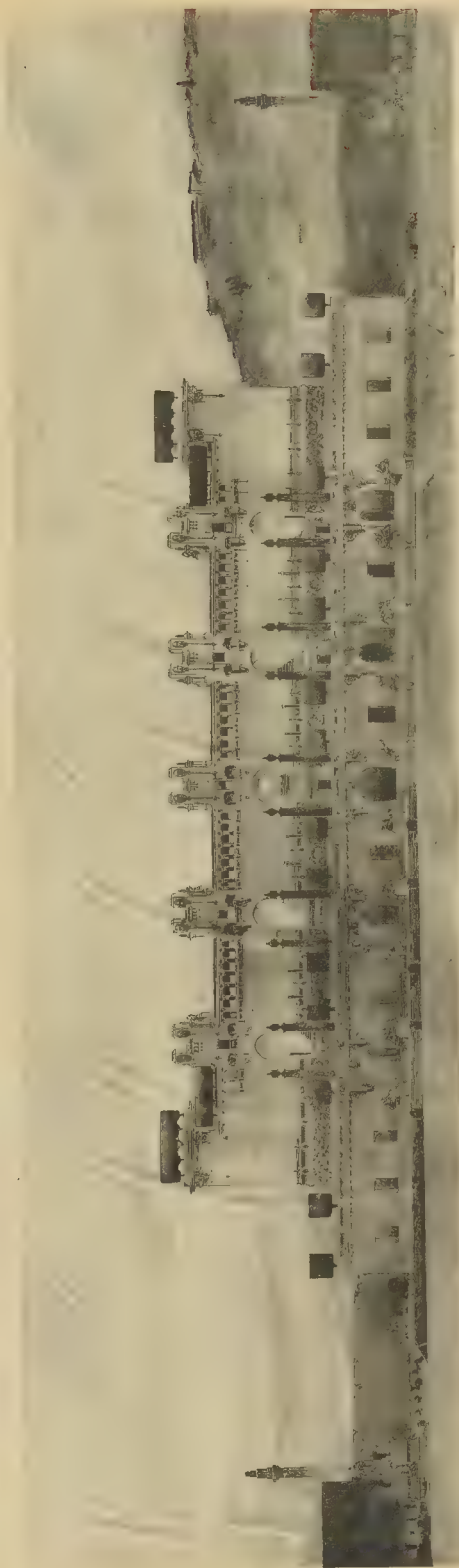

«ÉTUDE A. LE BLO, 1901

Concours National 1901 — Une Gare Maritime au Quai — Adolphe Tournier, élève de M. Pissot

Plan. 1/40000. — 1901


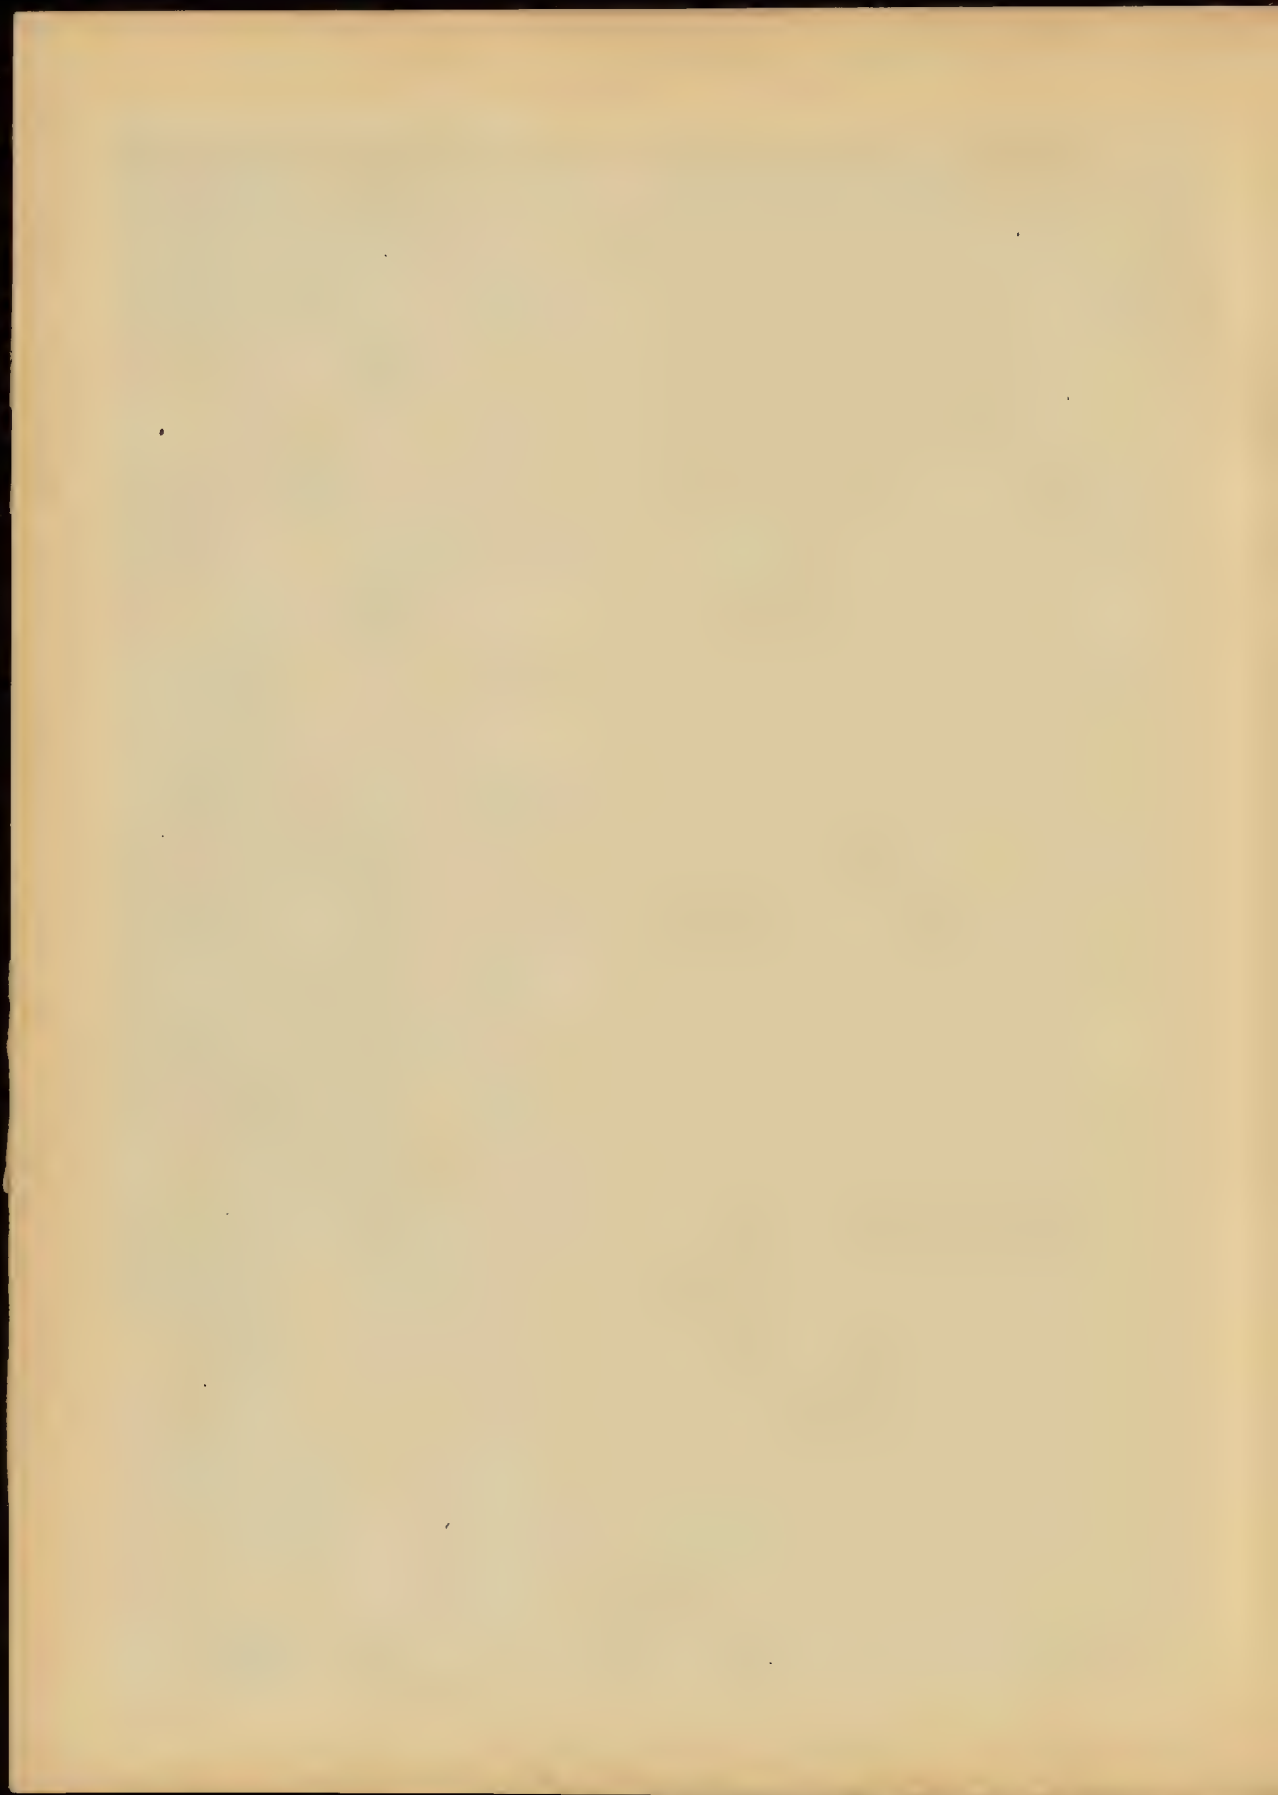





Concours Schilt-ESLÈRE - Une Gare Maritime en Oran - Adolphe Thiers, élève de M. Pascal


ADOLPHE THIERS, ÉLÈVE DE M. PASCAL, ORAN



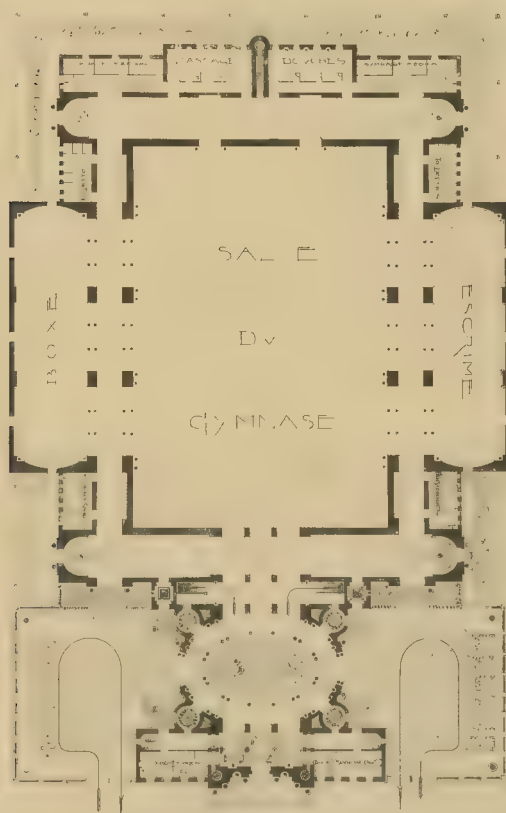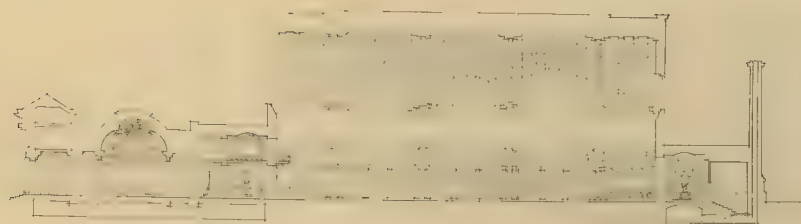

Un Gymnase - M. Bouteau, élève de M. Redon

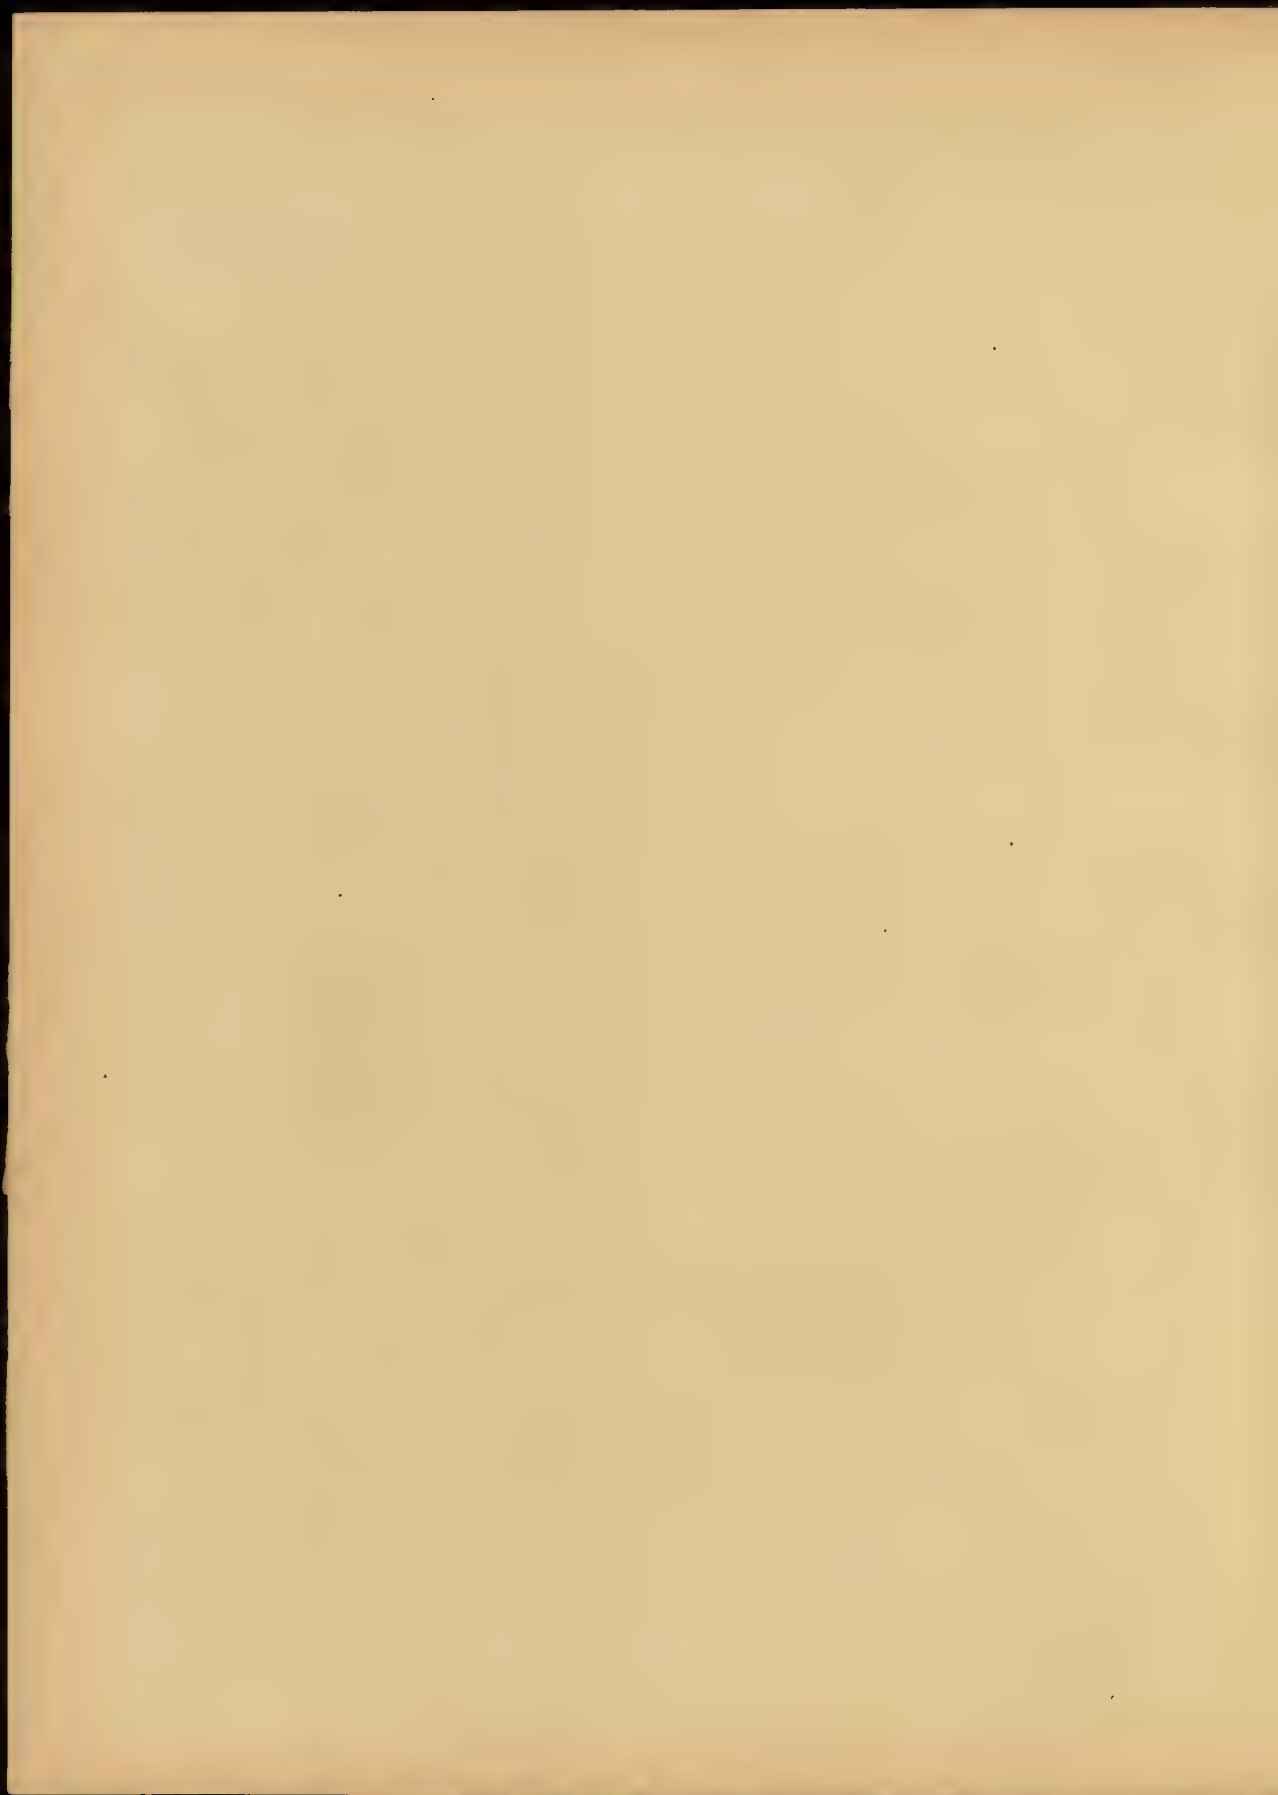

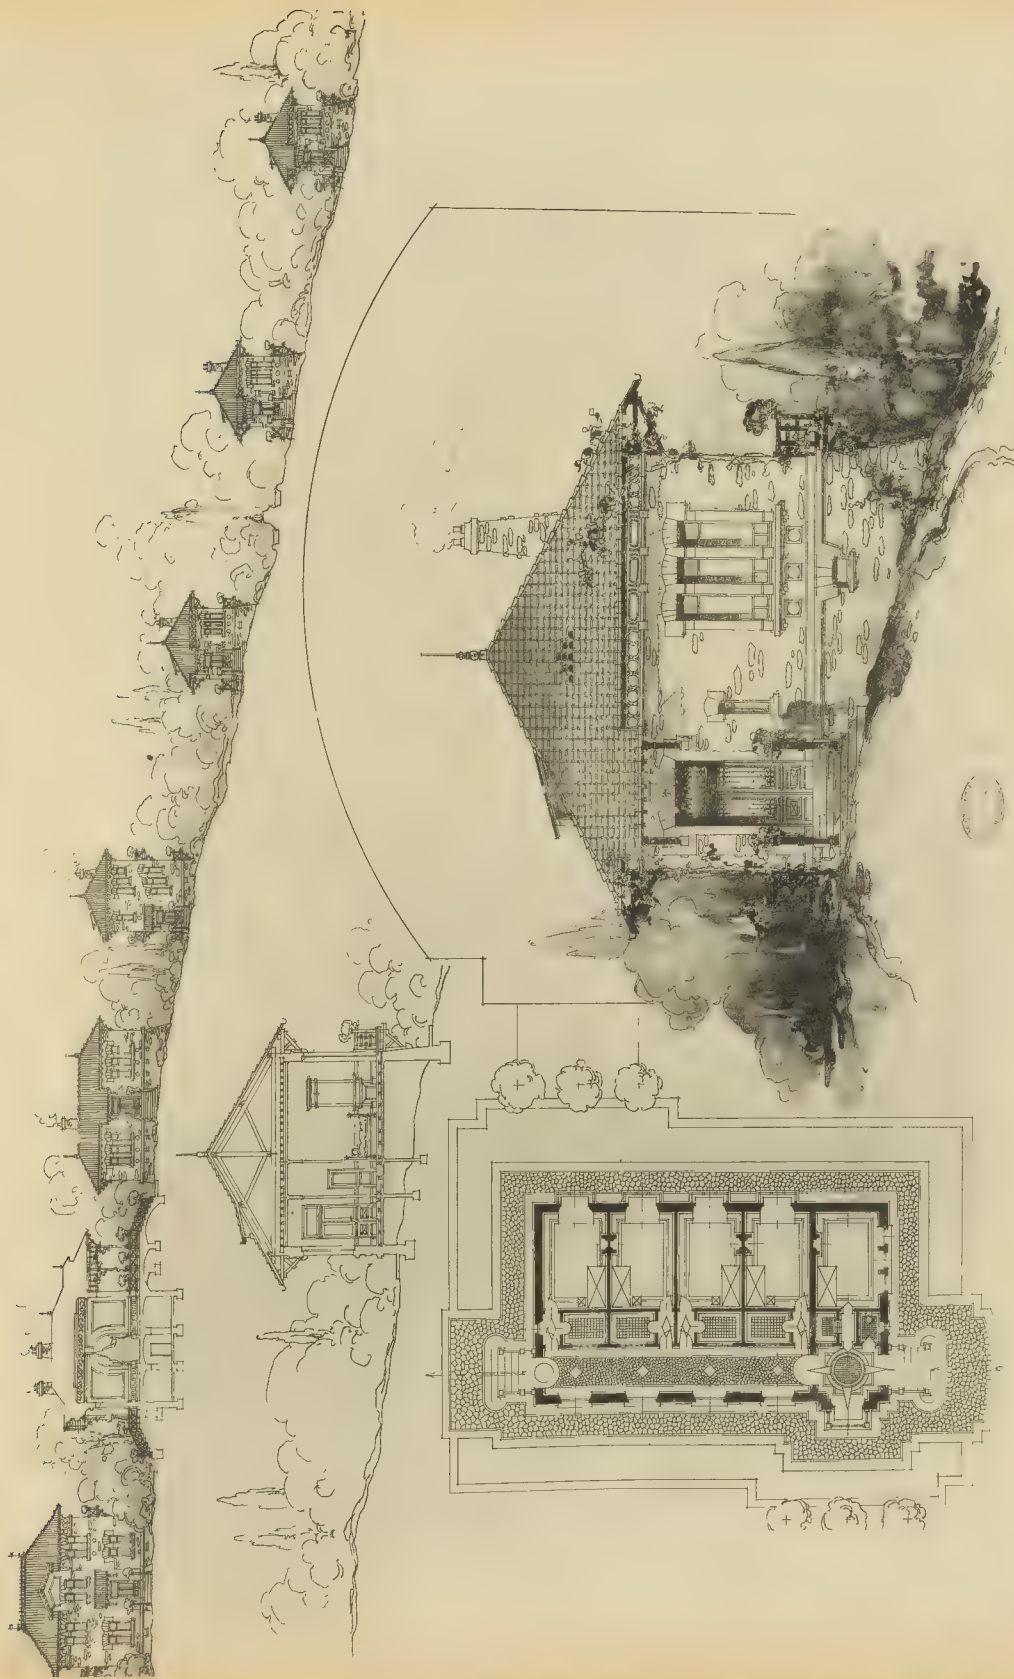



Arch. de l'Écl. de 1805-1806


LES MÉDAILLES DES CONCOUPS D'ORFÈVRE 1805-1806


Arch. de l'Écl. de 1805-1806





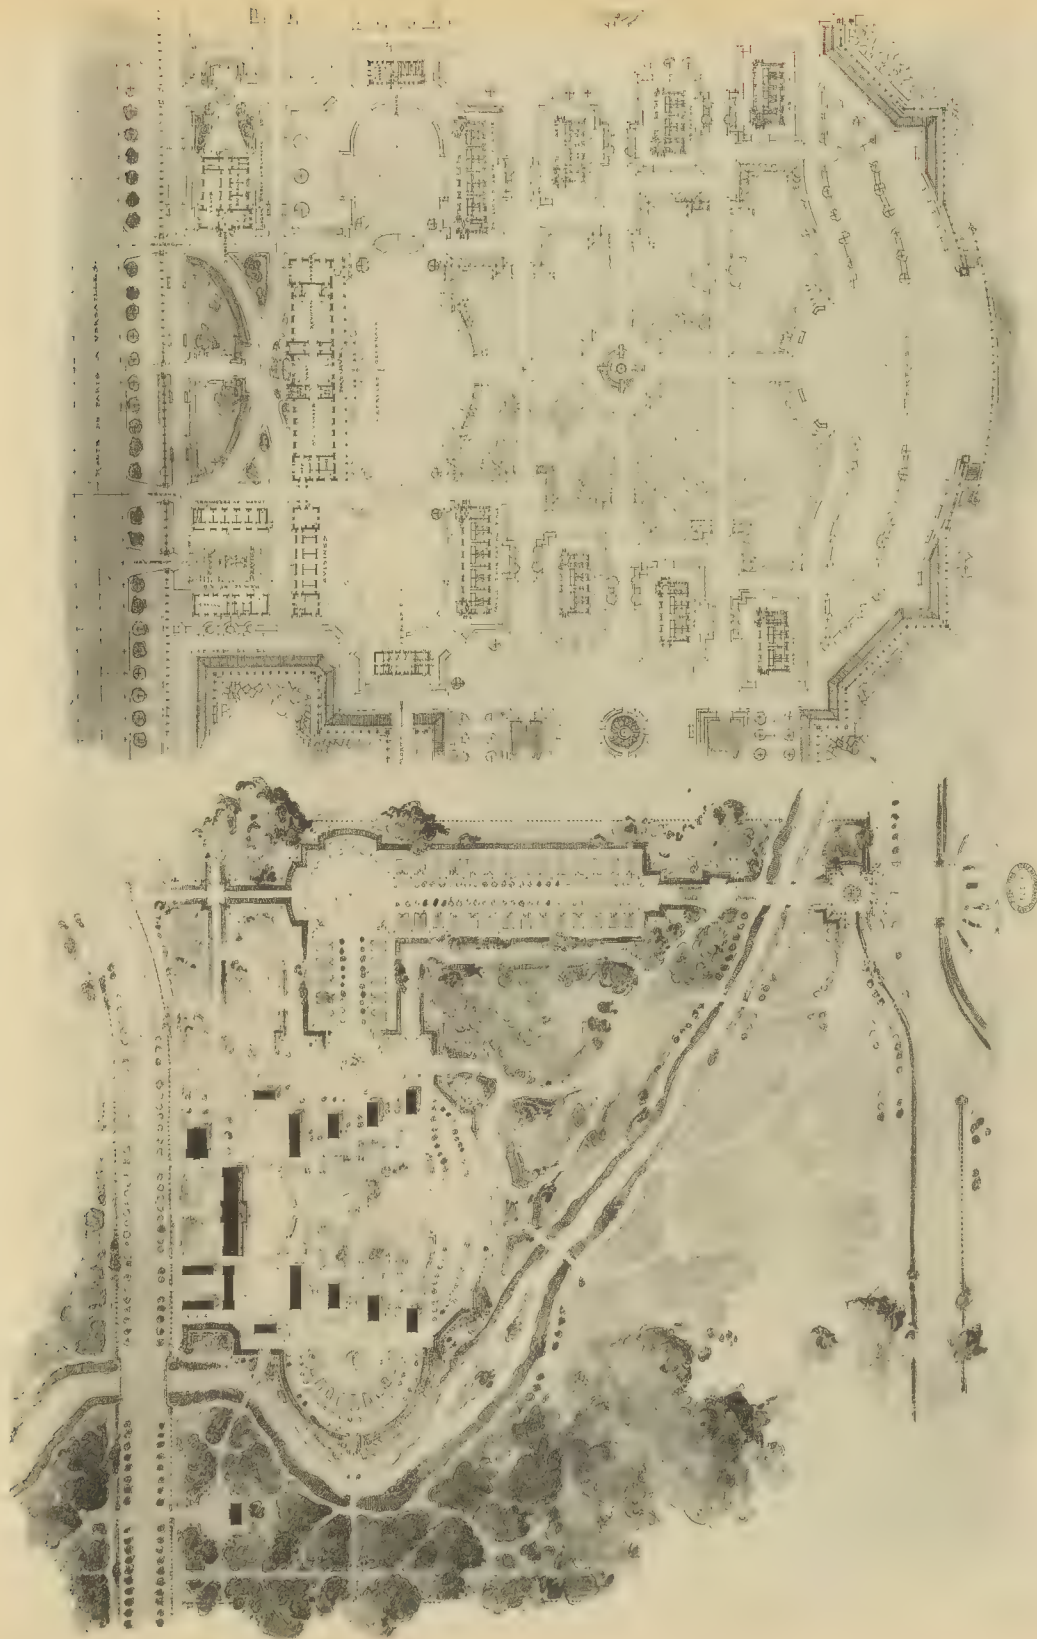


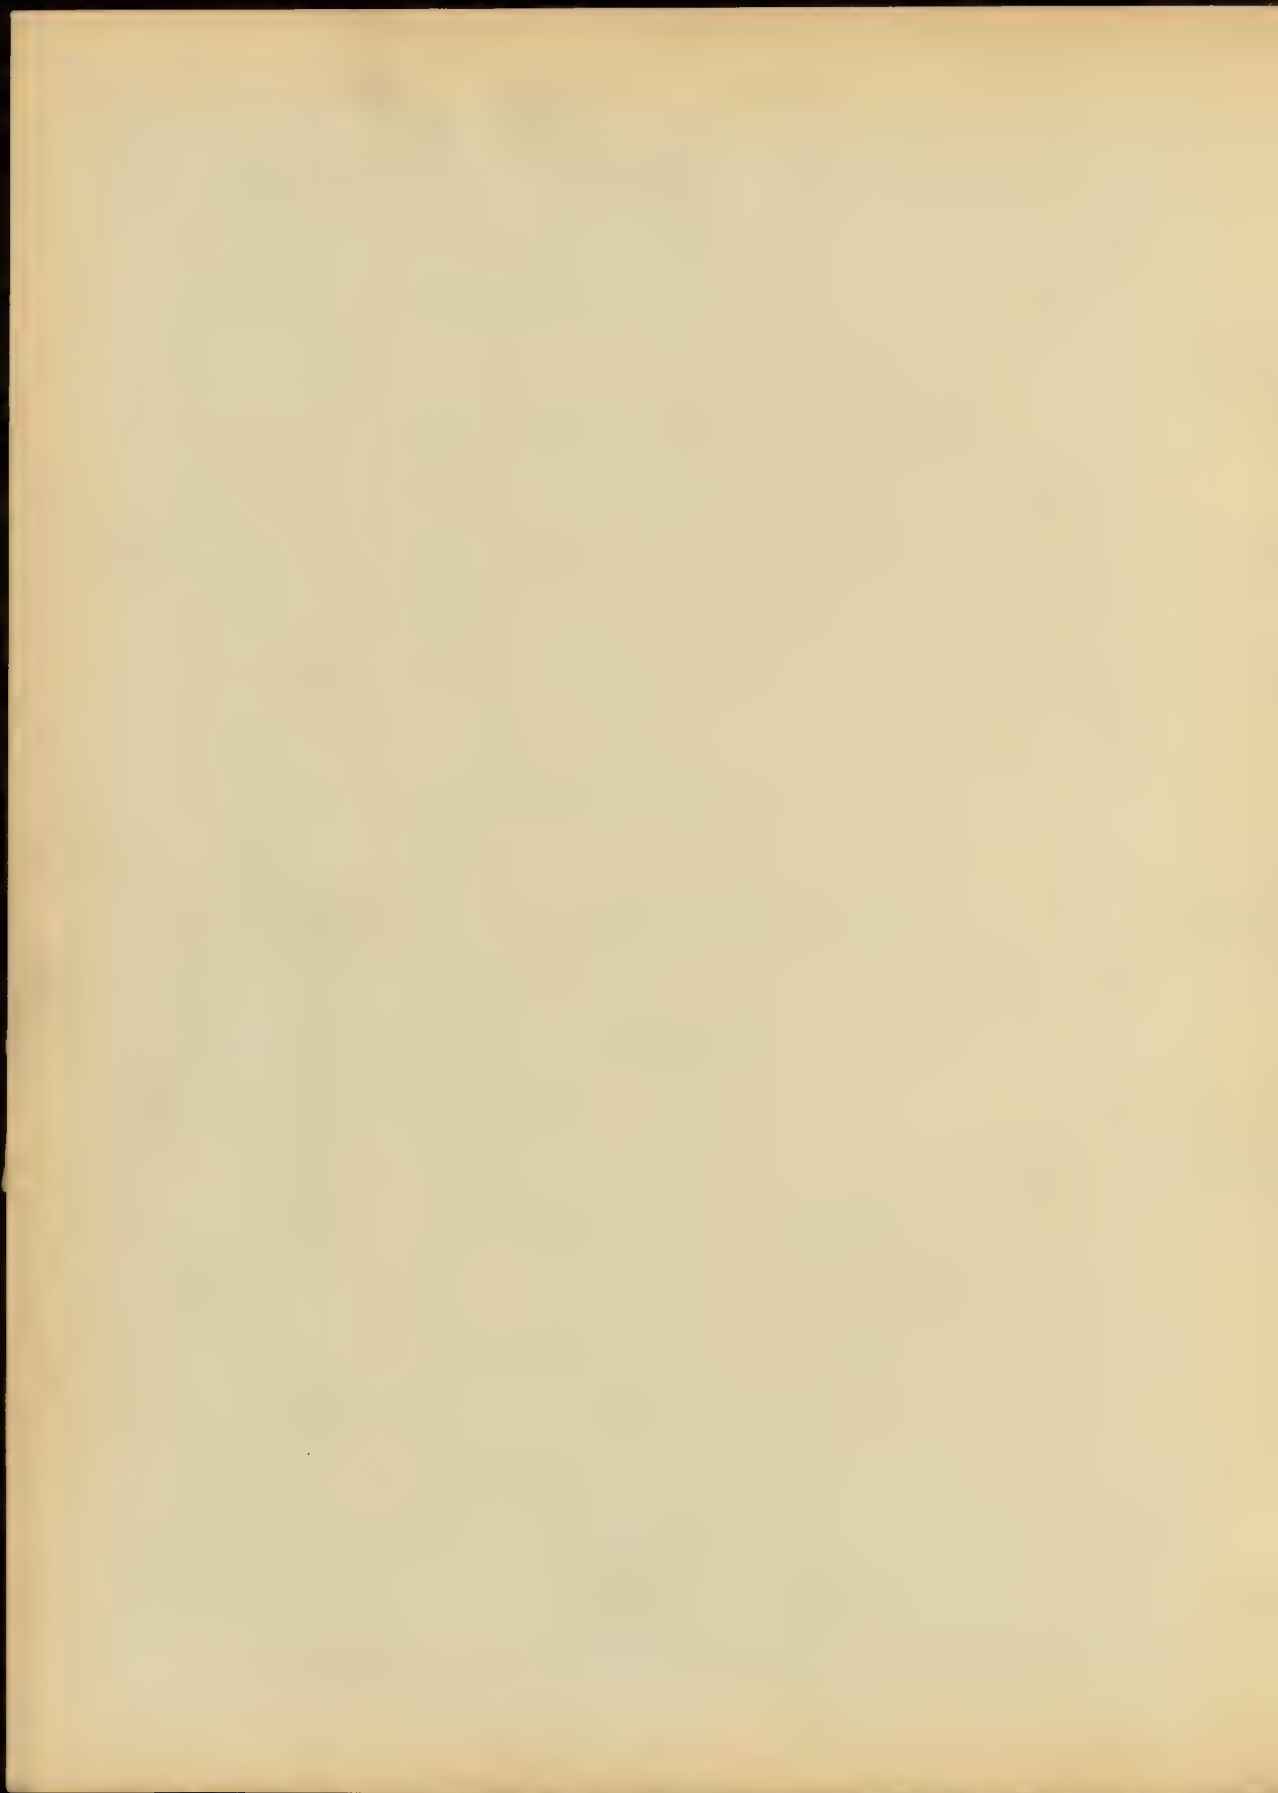

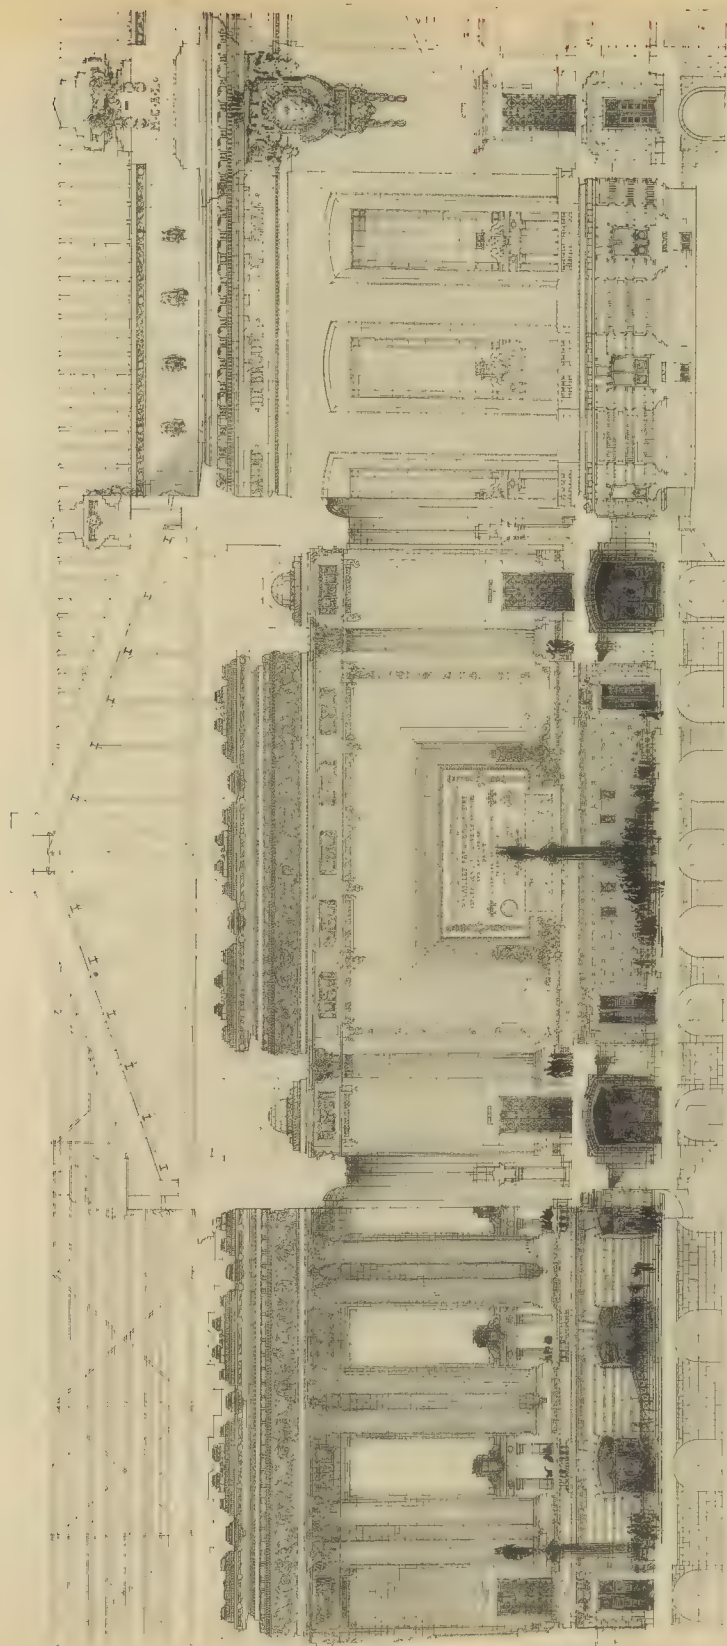


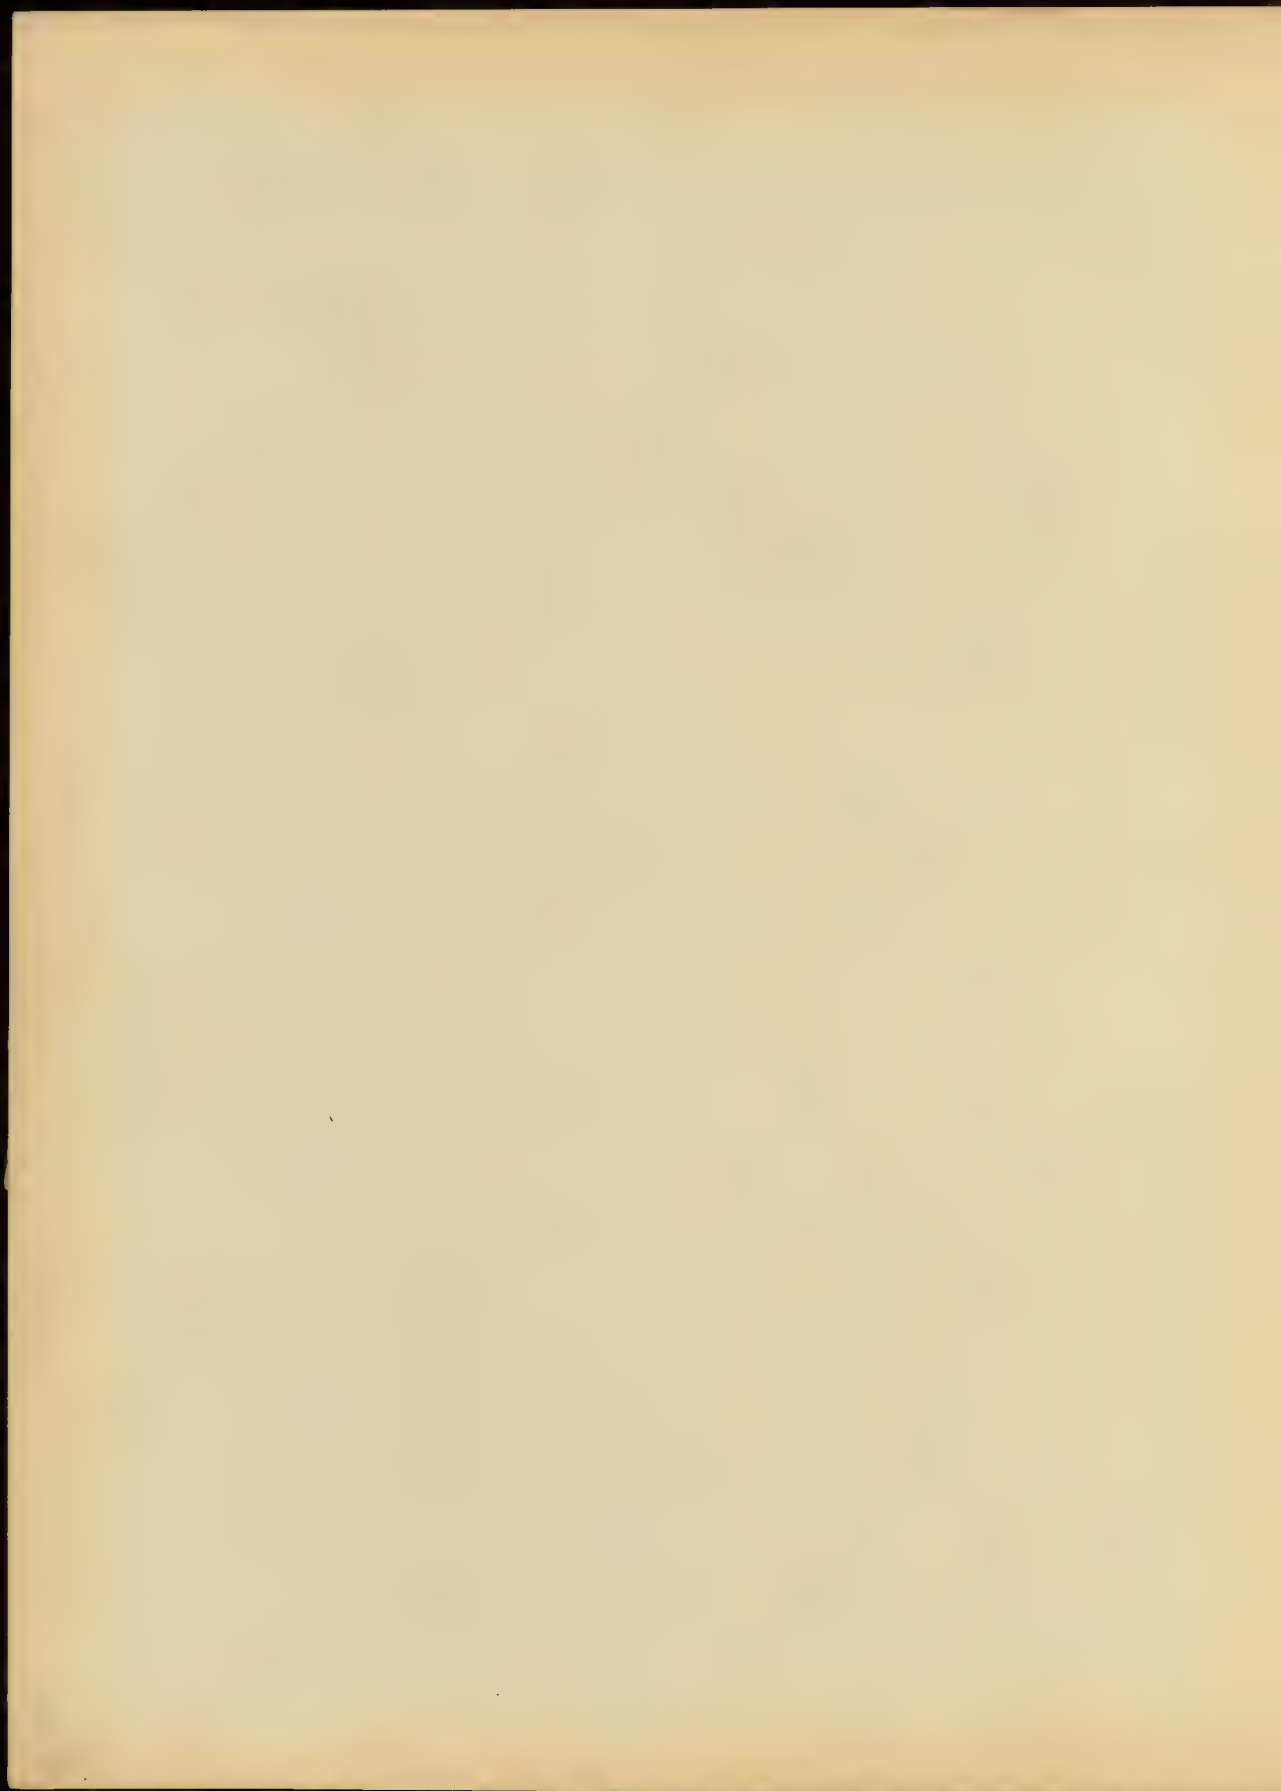


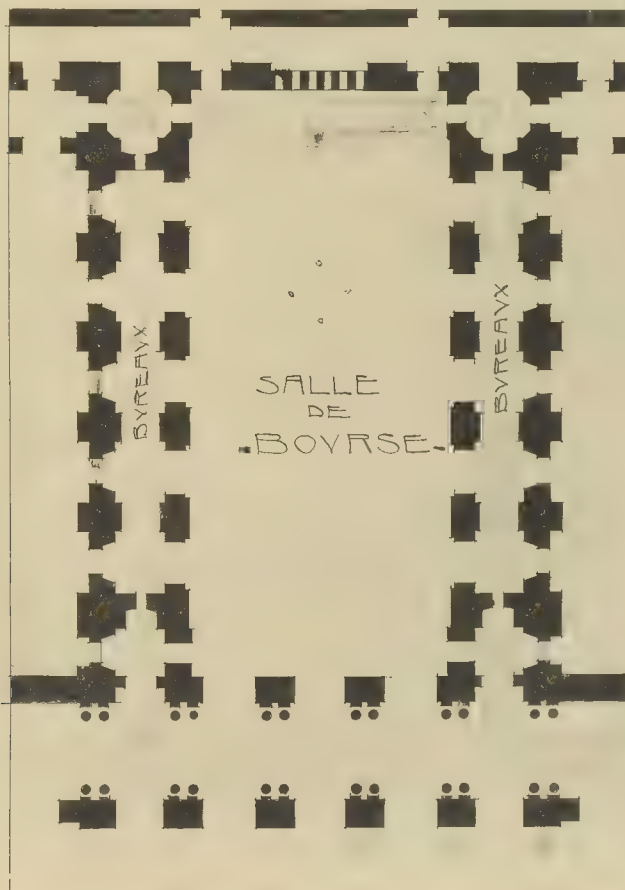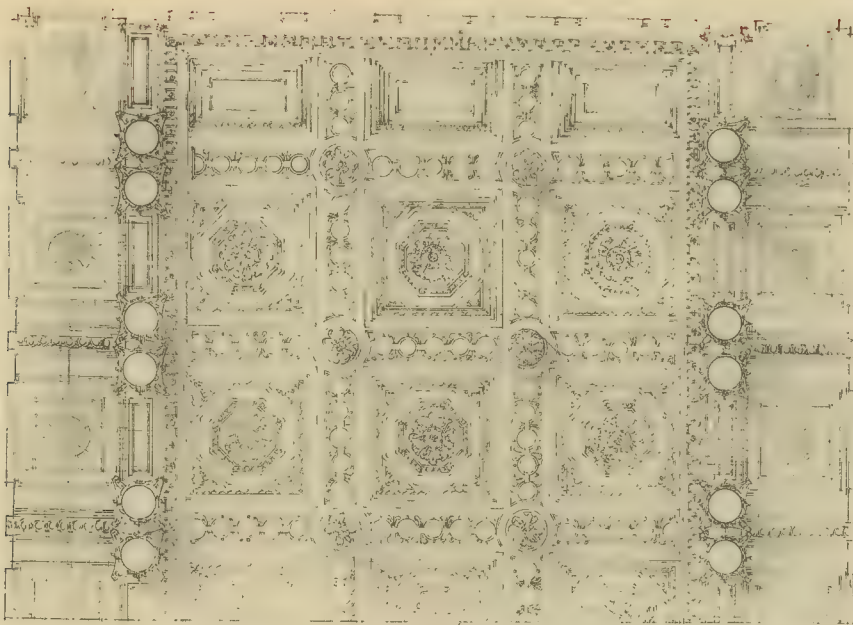


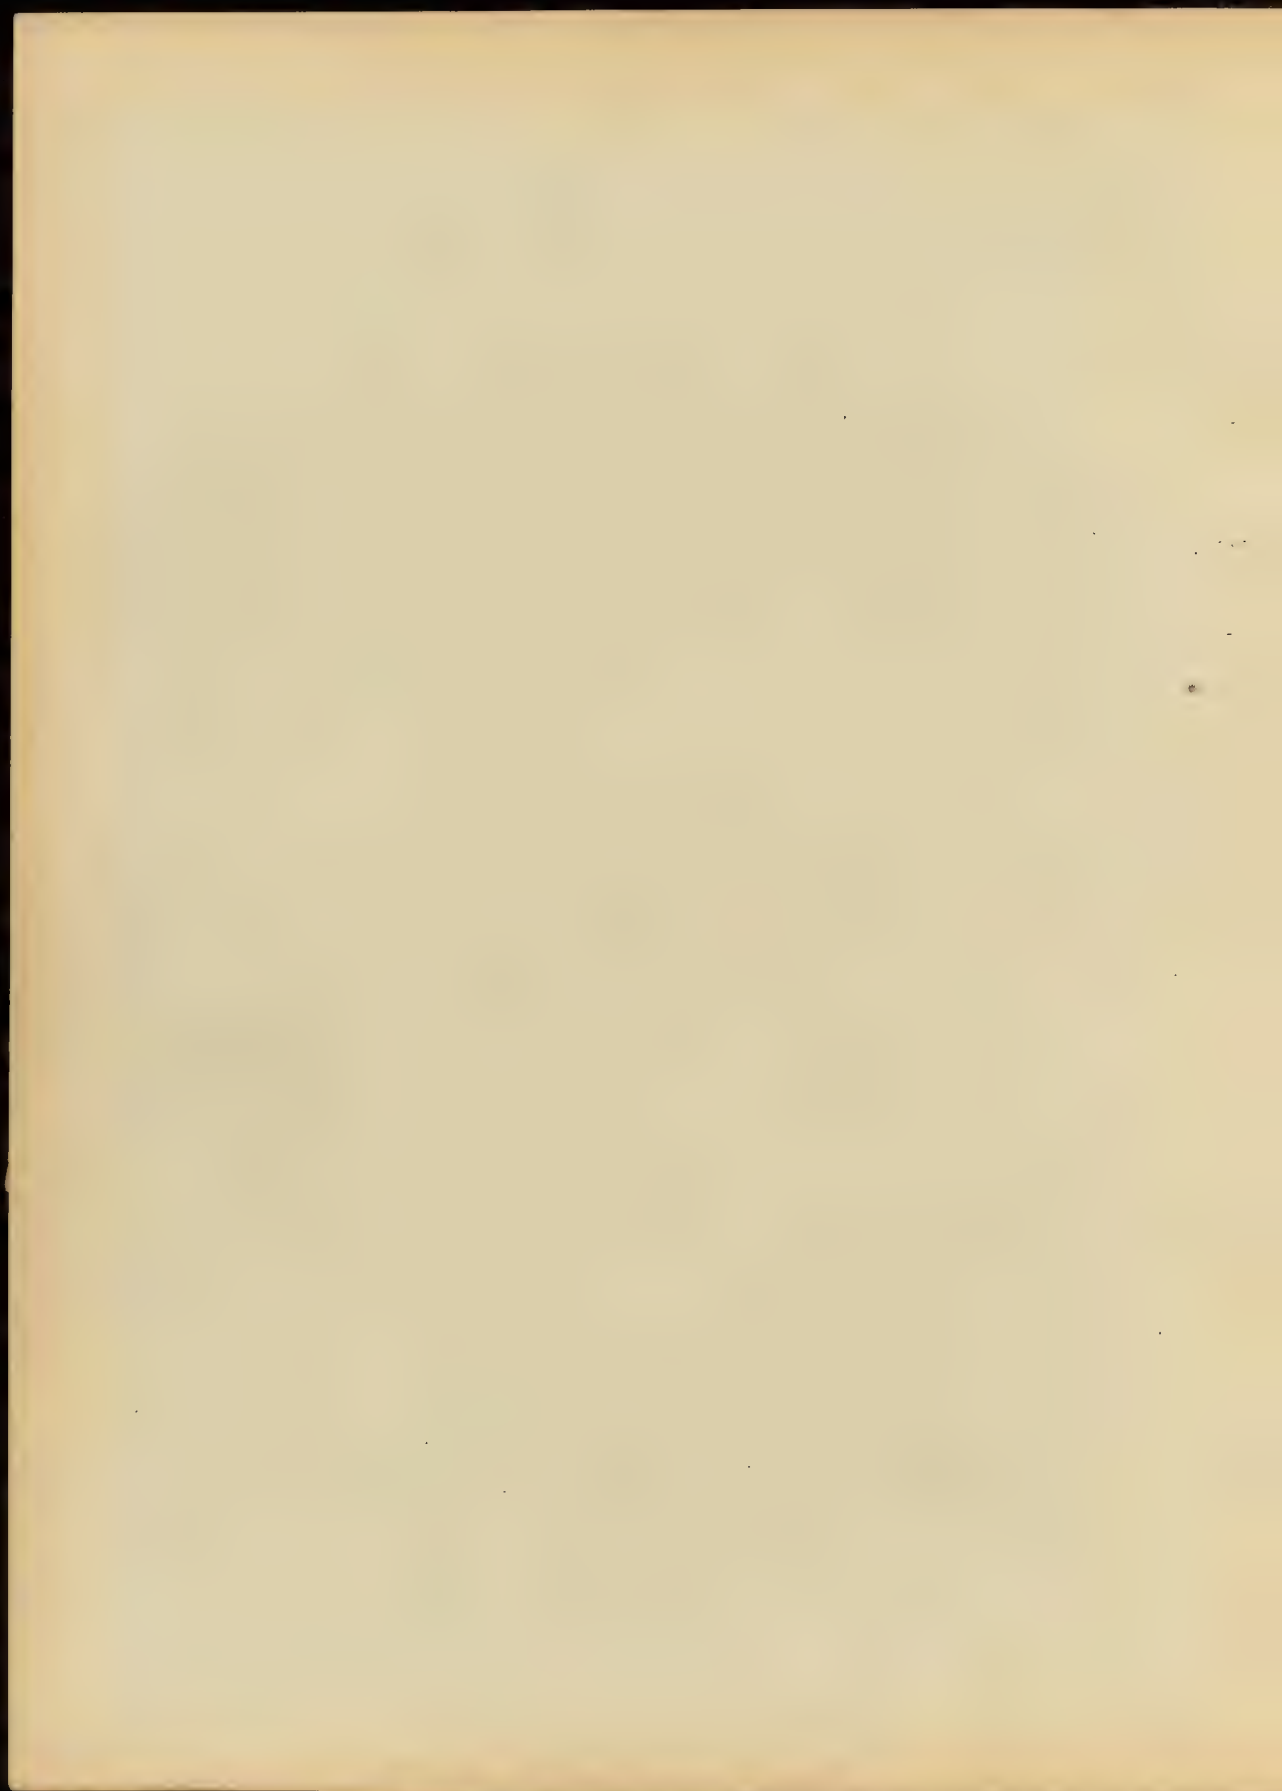





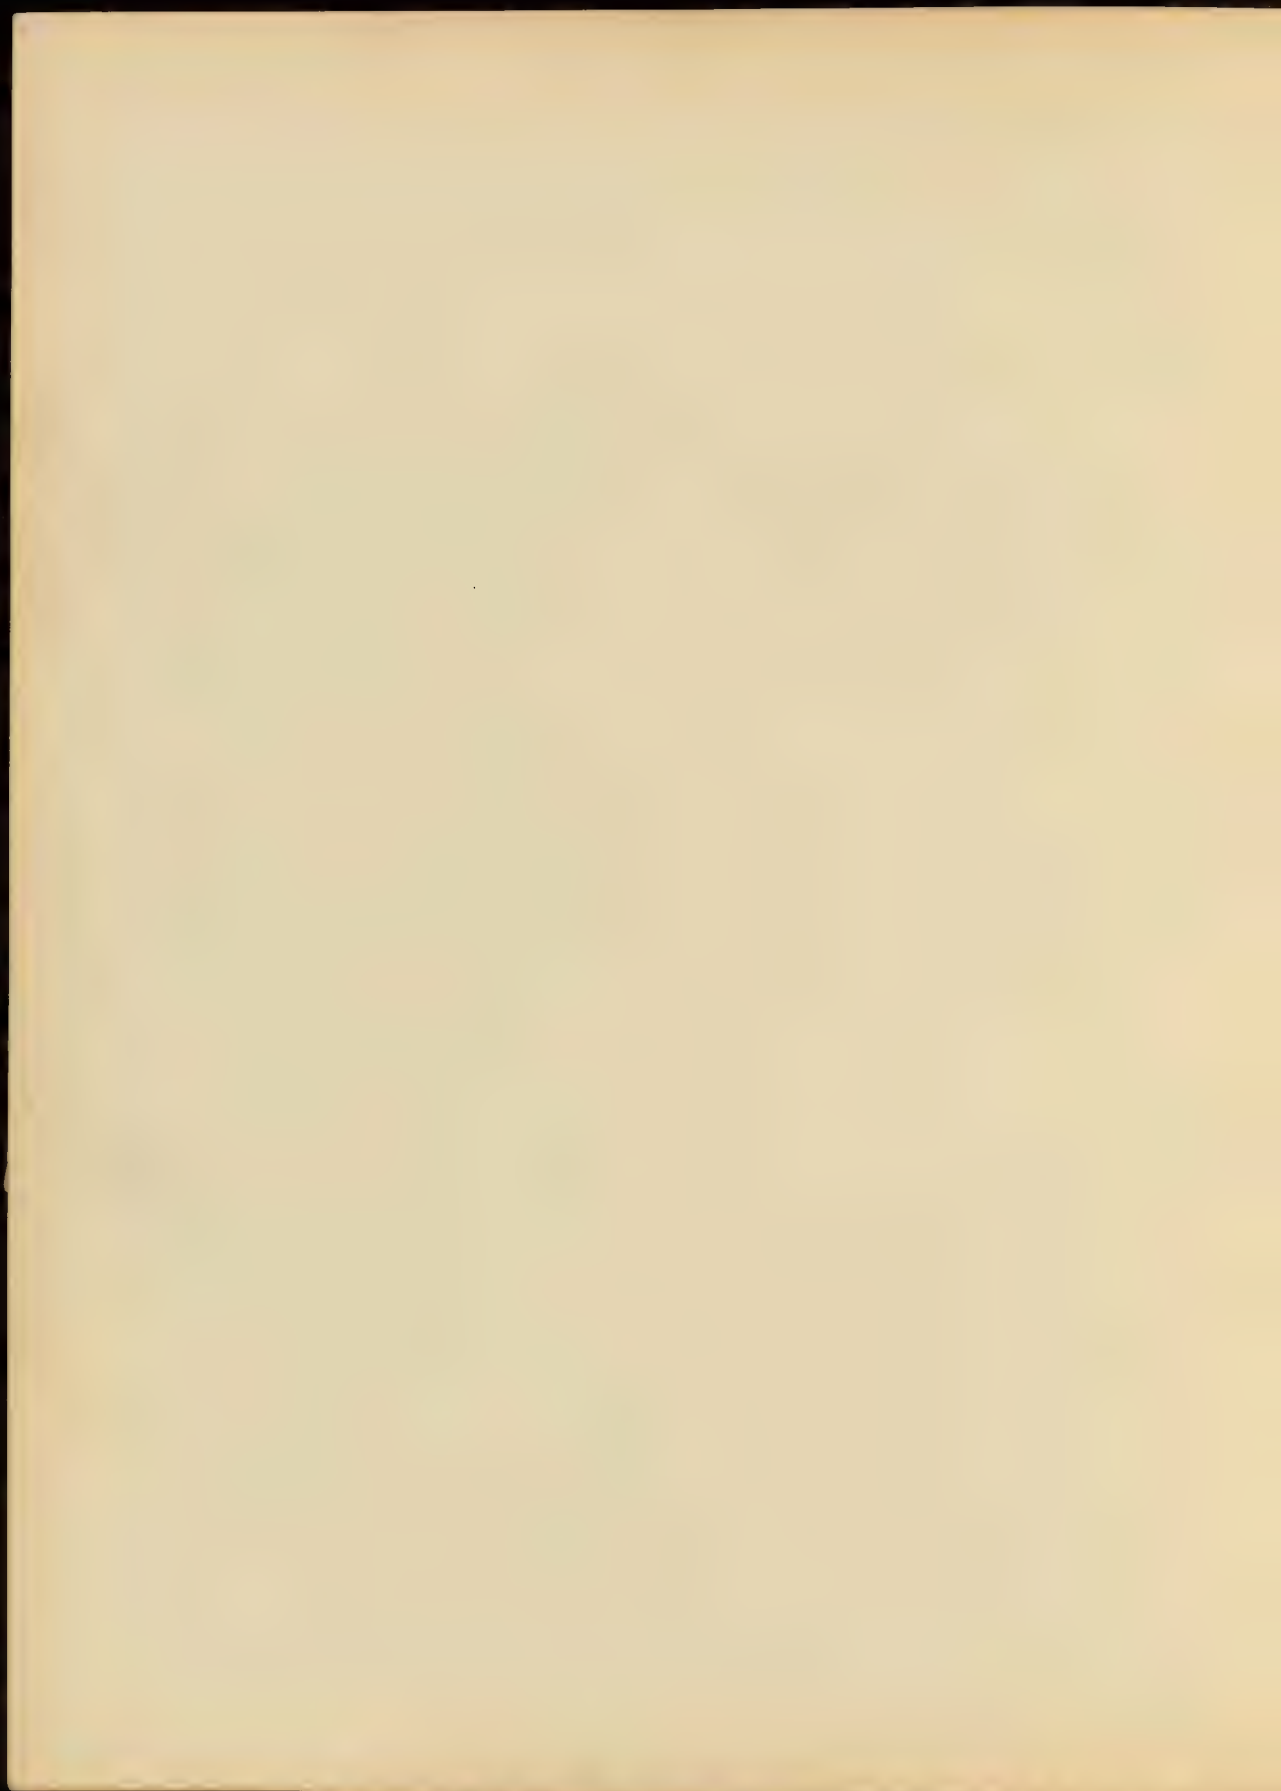

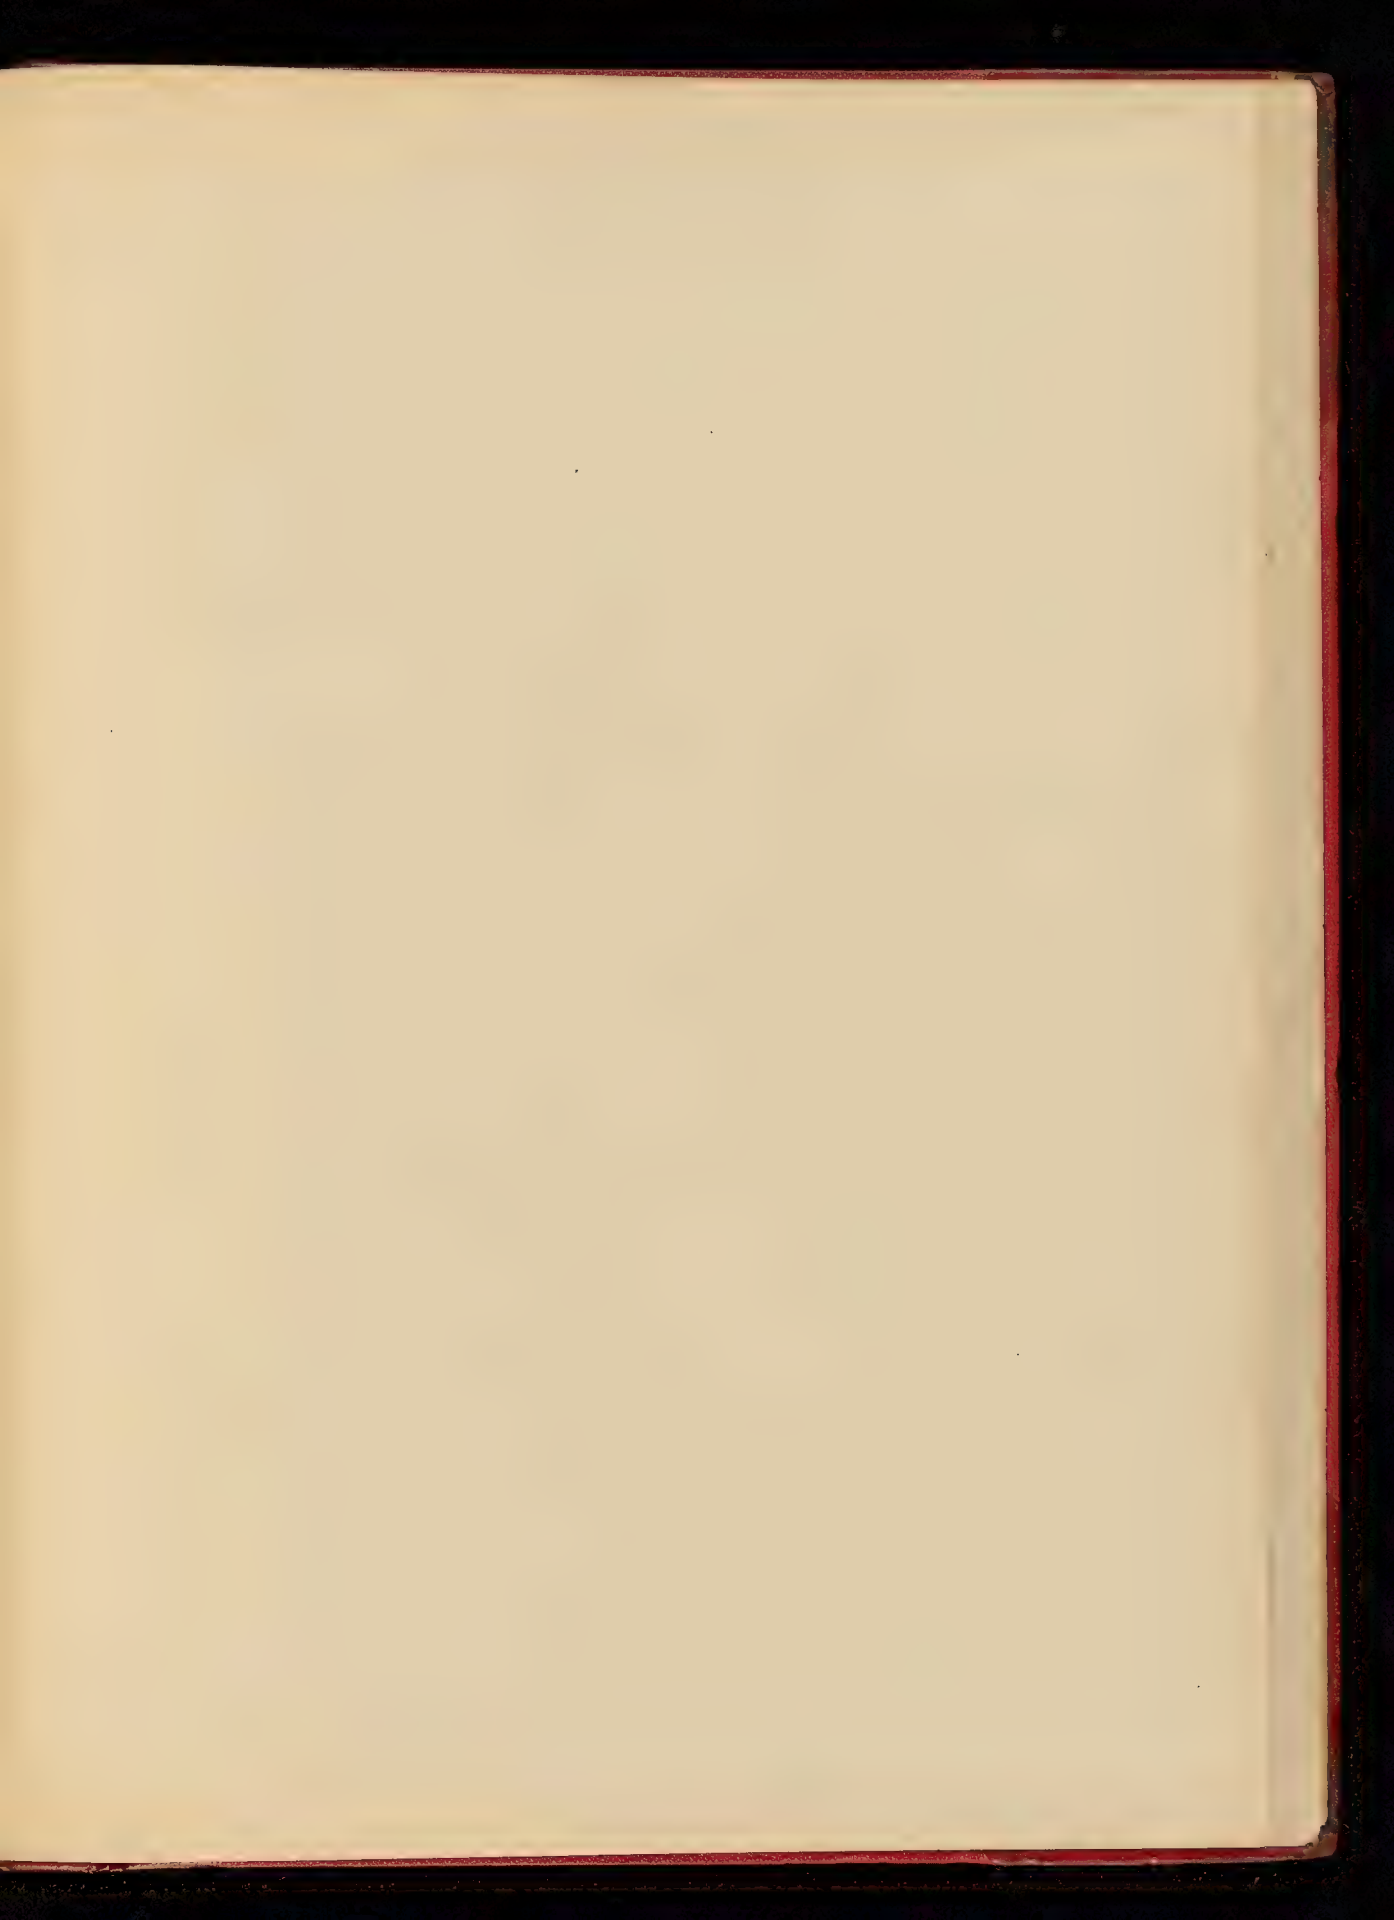

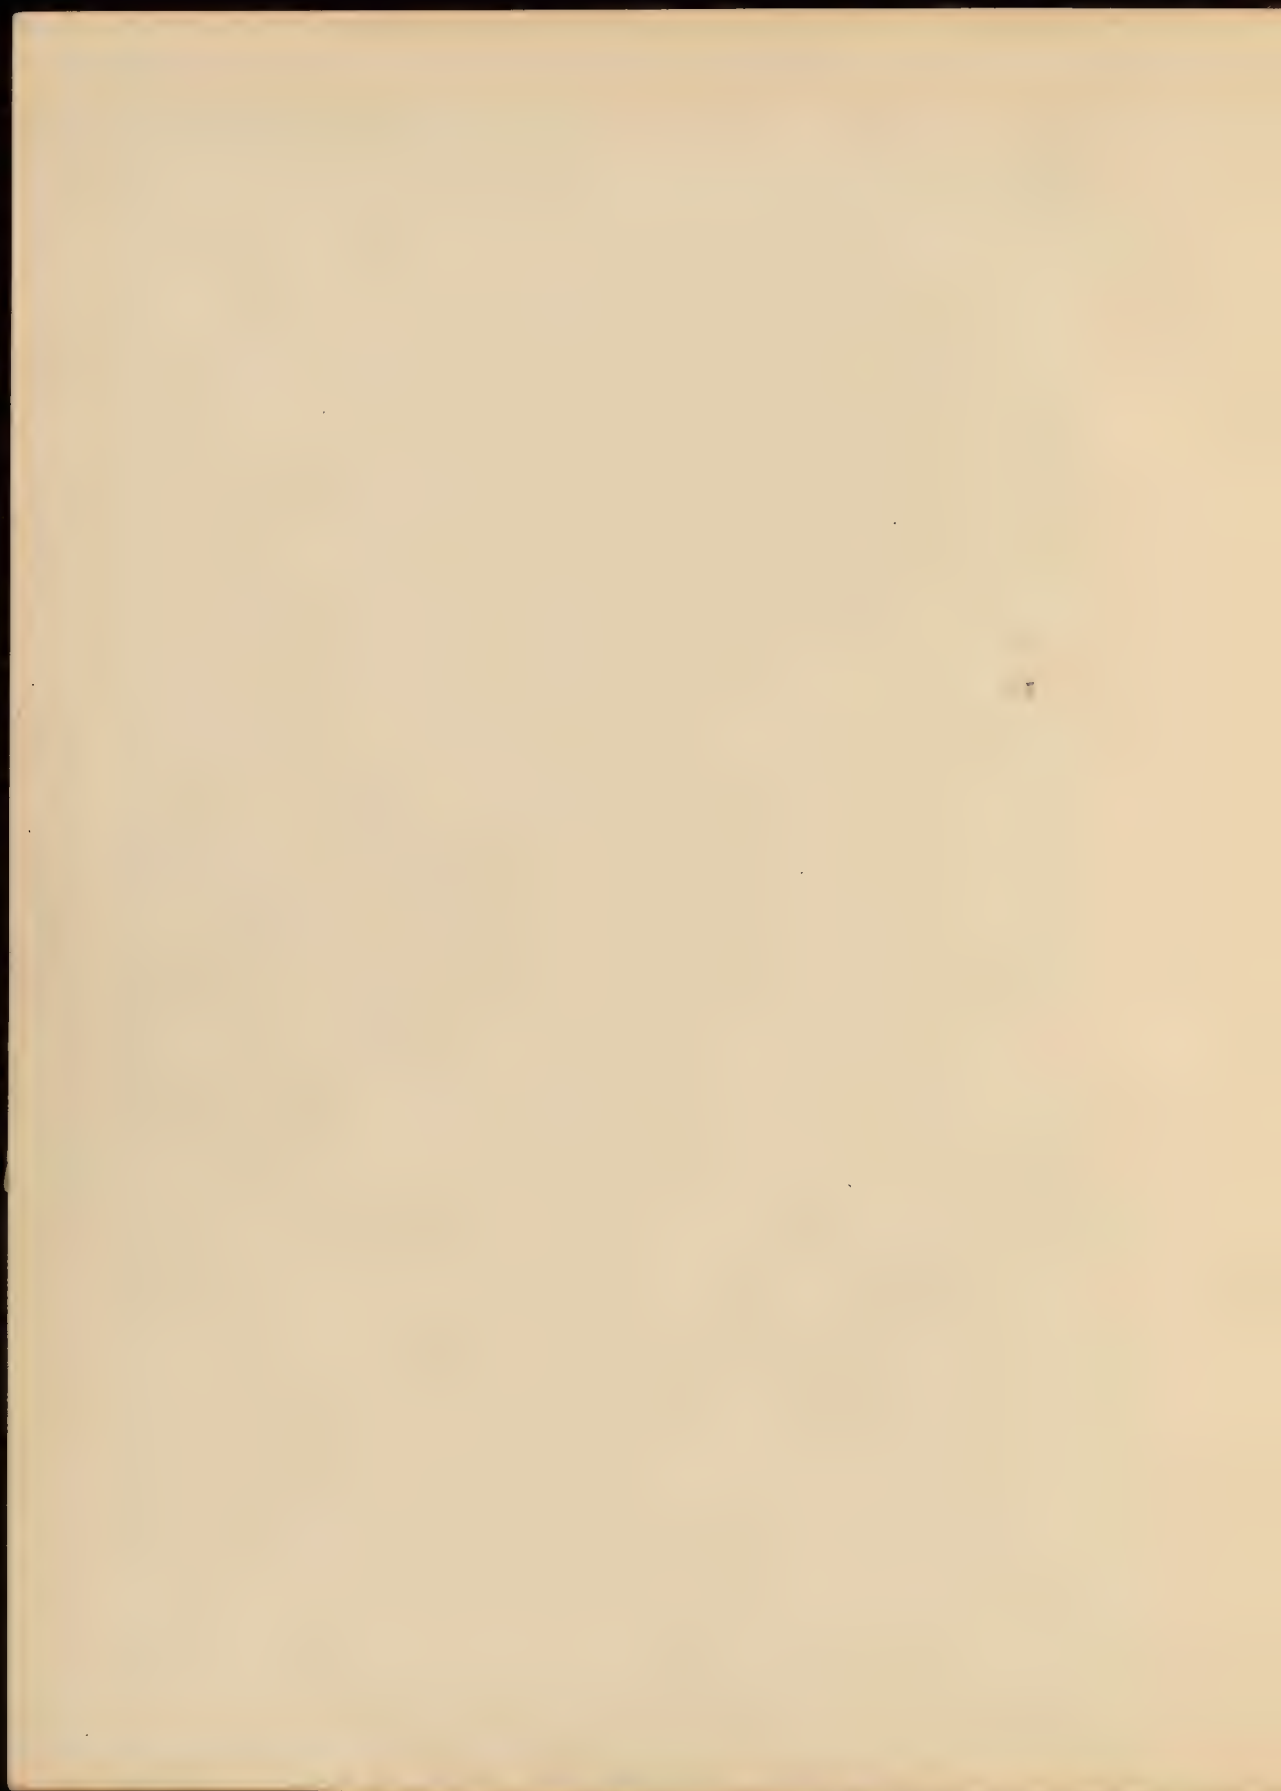

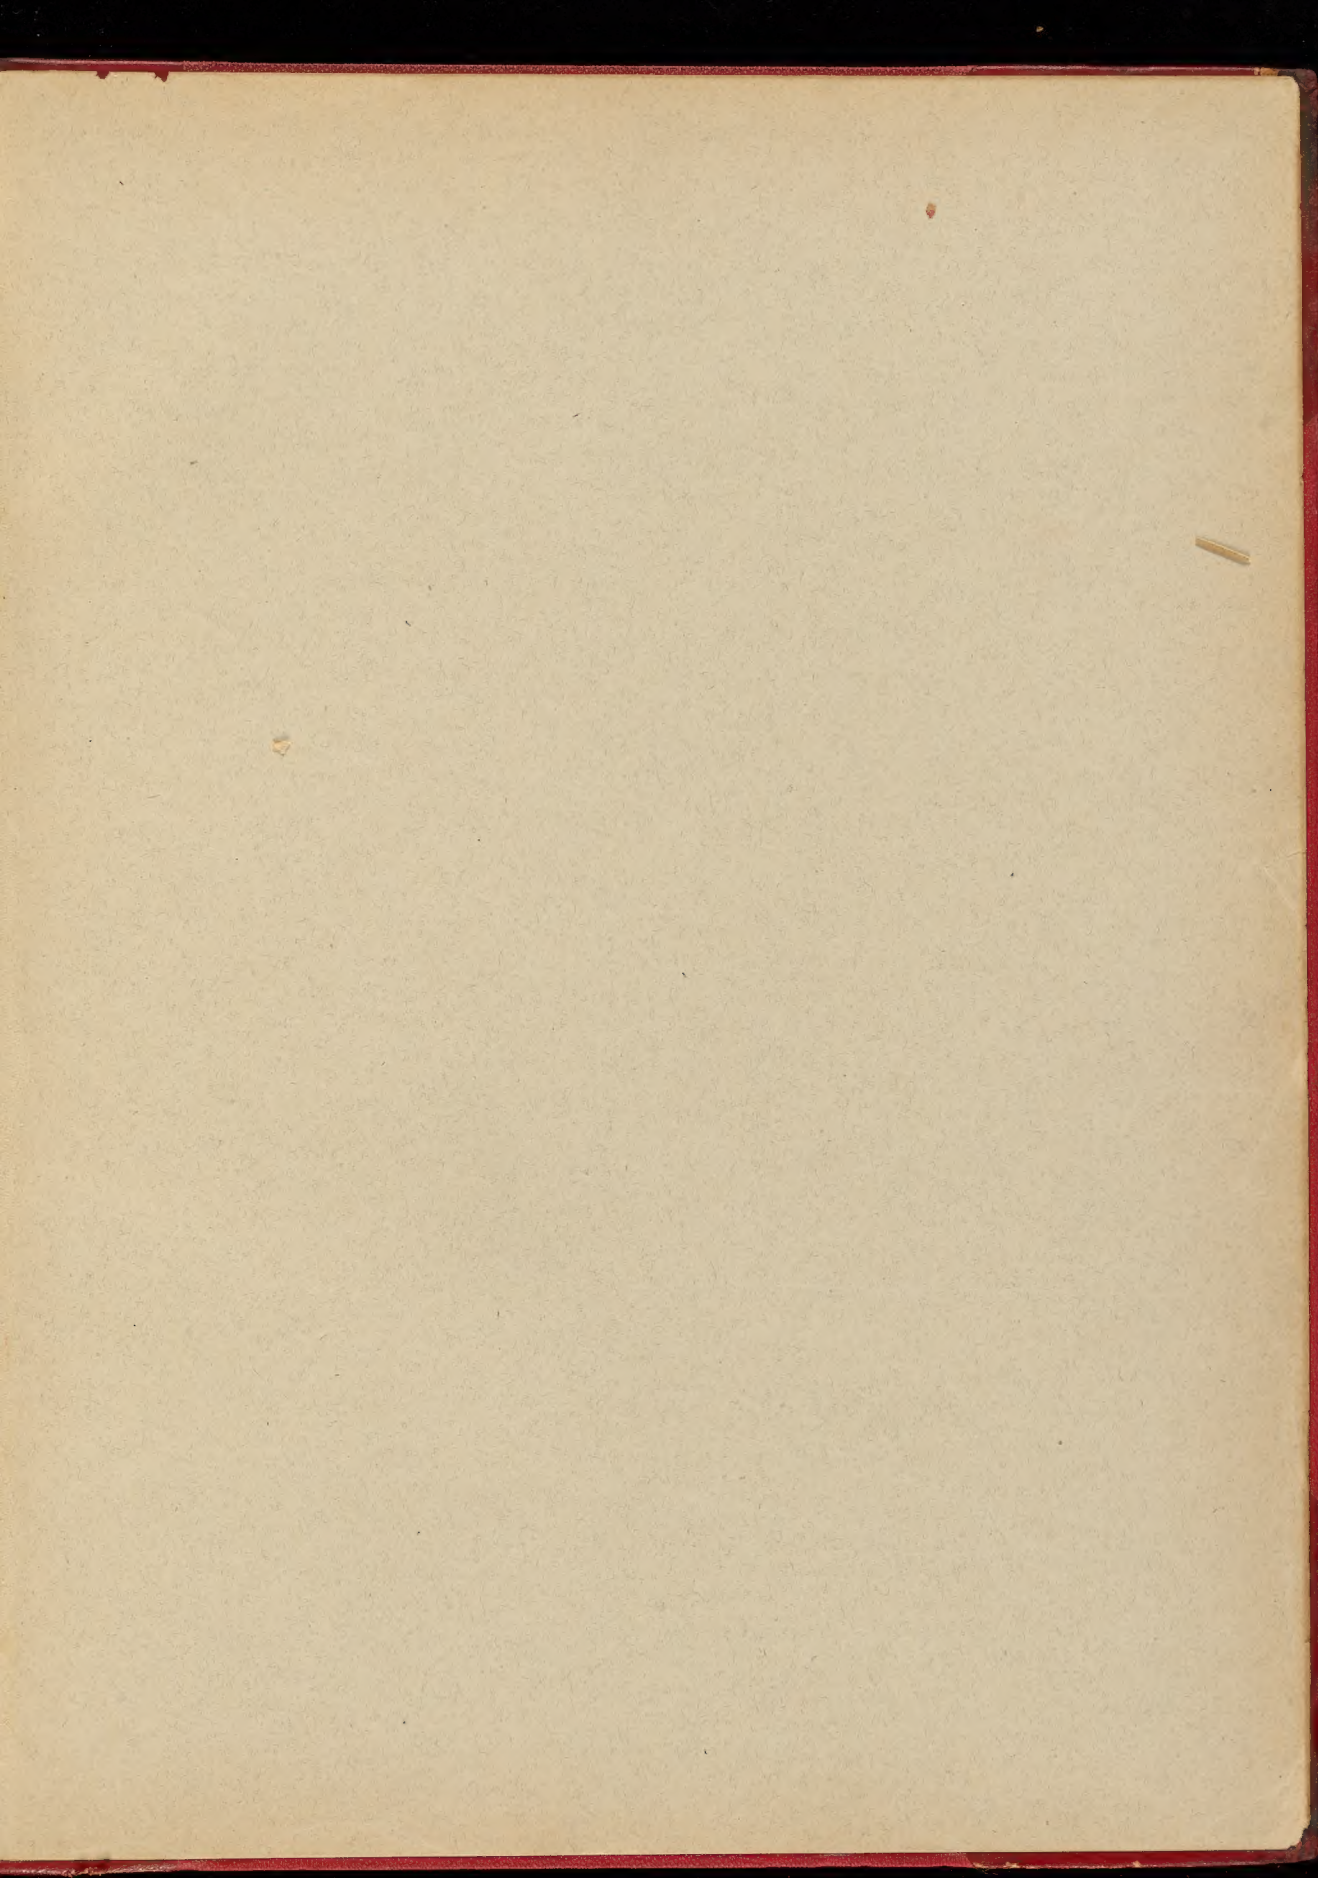

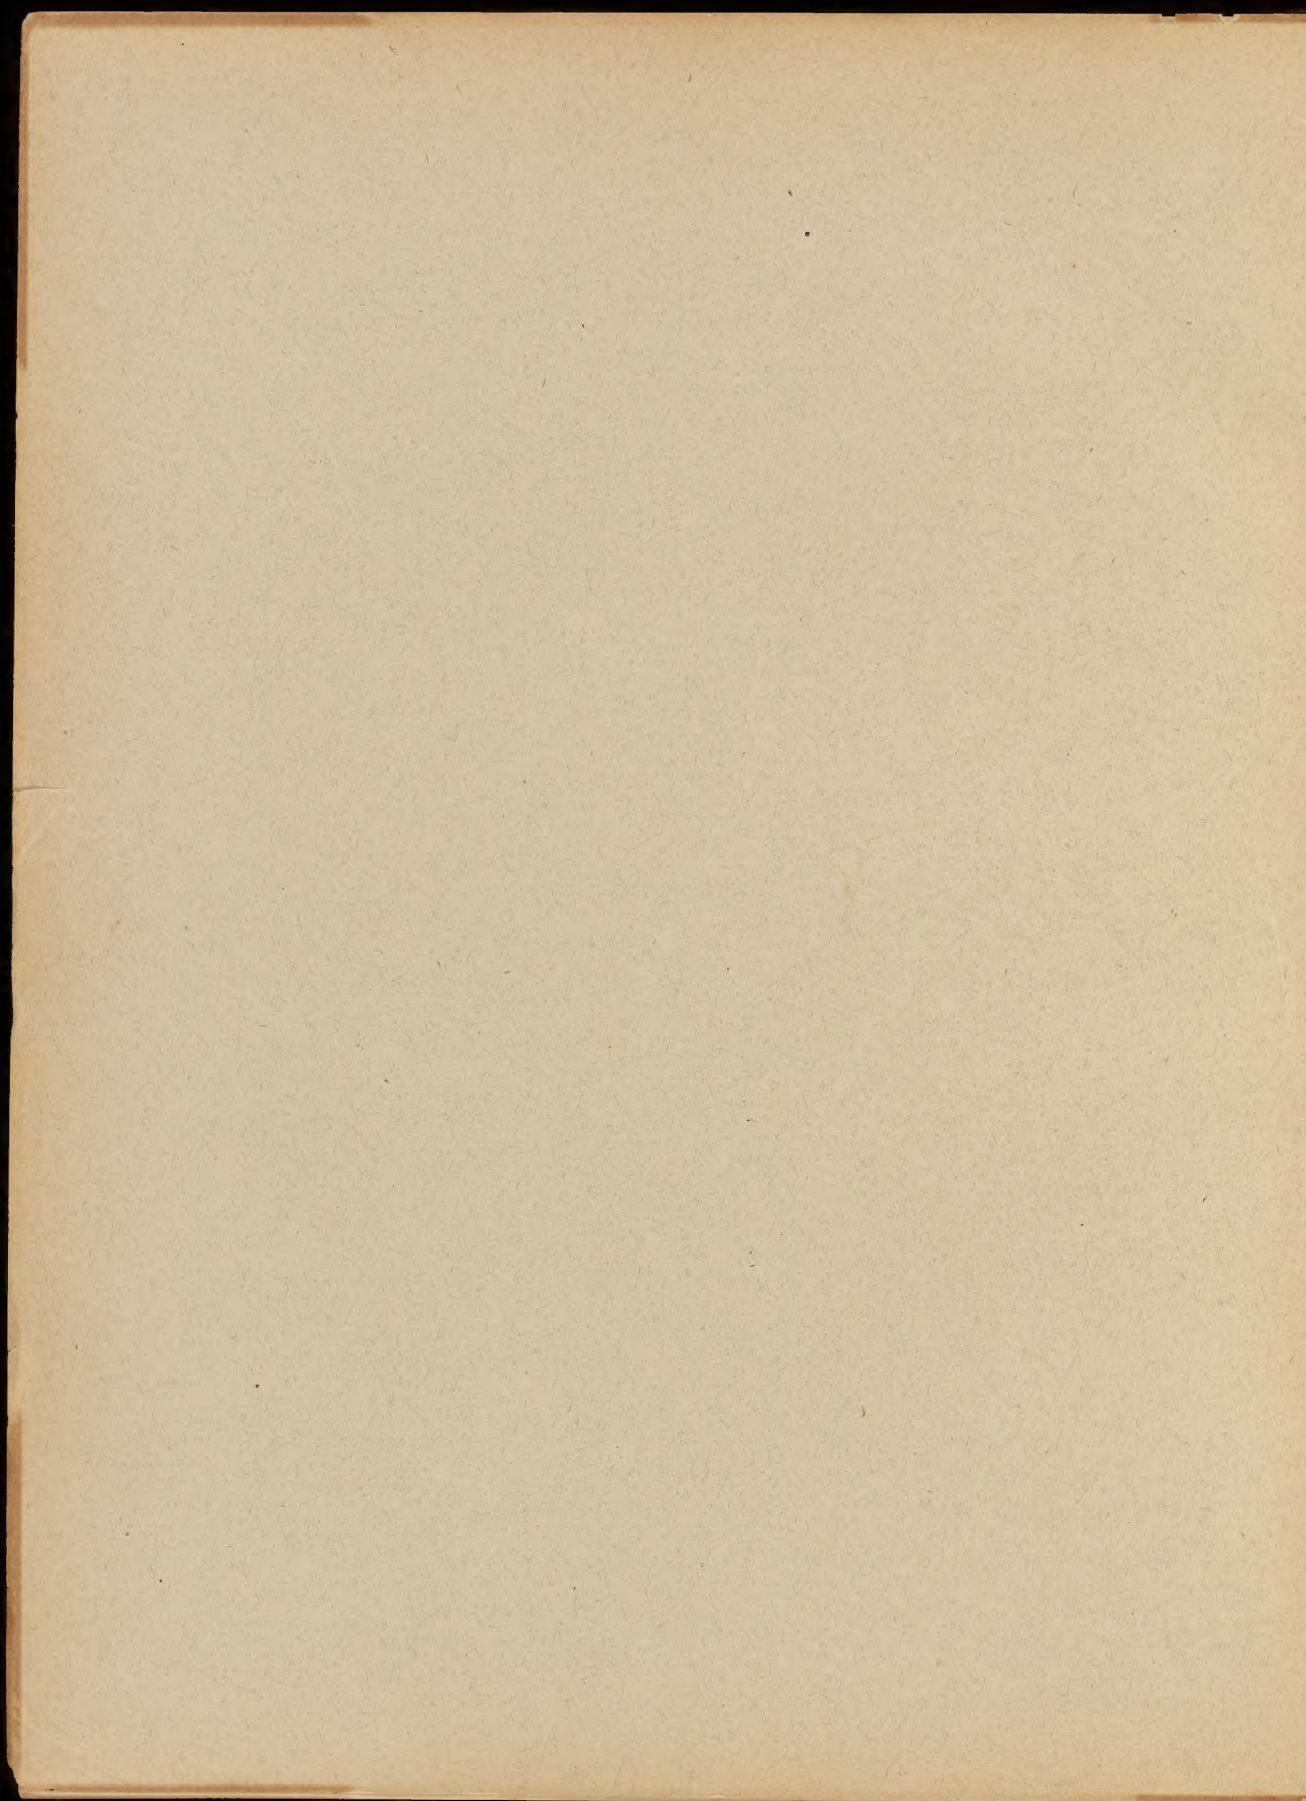

GETTY CENTER LINRARY



3 3125 00672 9269

